



Согласовано	
Взам. инв. №	
Подл. и дата	
Инв. № подл.	

123-2021-1В-ВК								
Изм.	Кол. уч.	Лист	№ в ак.	Подпись	Дата	Многоэтажный жилой дом с нежилыми помещениями на первых этажах и подземной автомобильной стоянкой по ул. Степана Разина в Чкаловском районе г. Екатеринбург. Секция 1В		
1	5	Изм.	569-21	<i>[Signature]</i>	07.21			
Разработал	Титаров			<i>[Signature]</i>	02.21	Система водоснабжения. Система водоотведения		
Проверил	Иванов			<i>[Signature]</i>	02.21			
Н. контр.	Ситчихина			<i>[Signature]</i>	02.21	План 1 этажа		
						Статус	Лист	Листов
						Р	4	
						000 'ПБ Р1'		

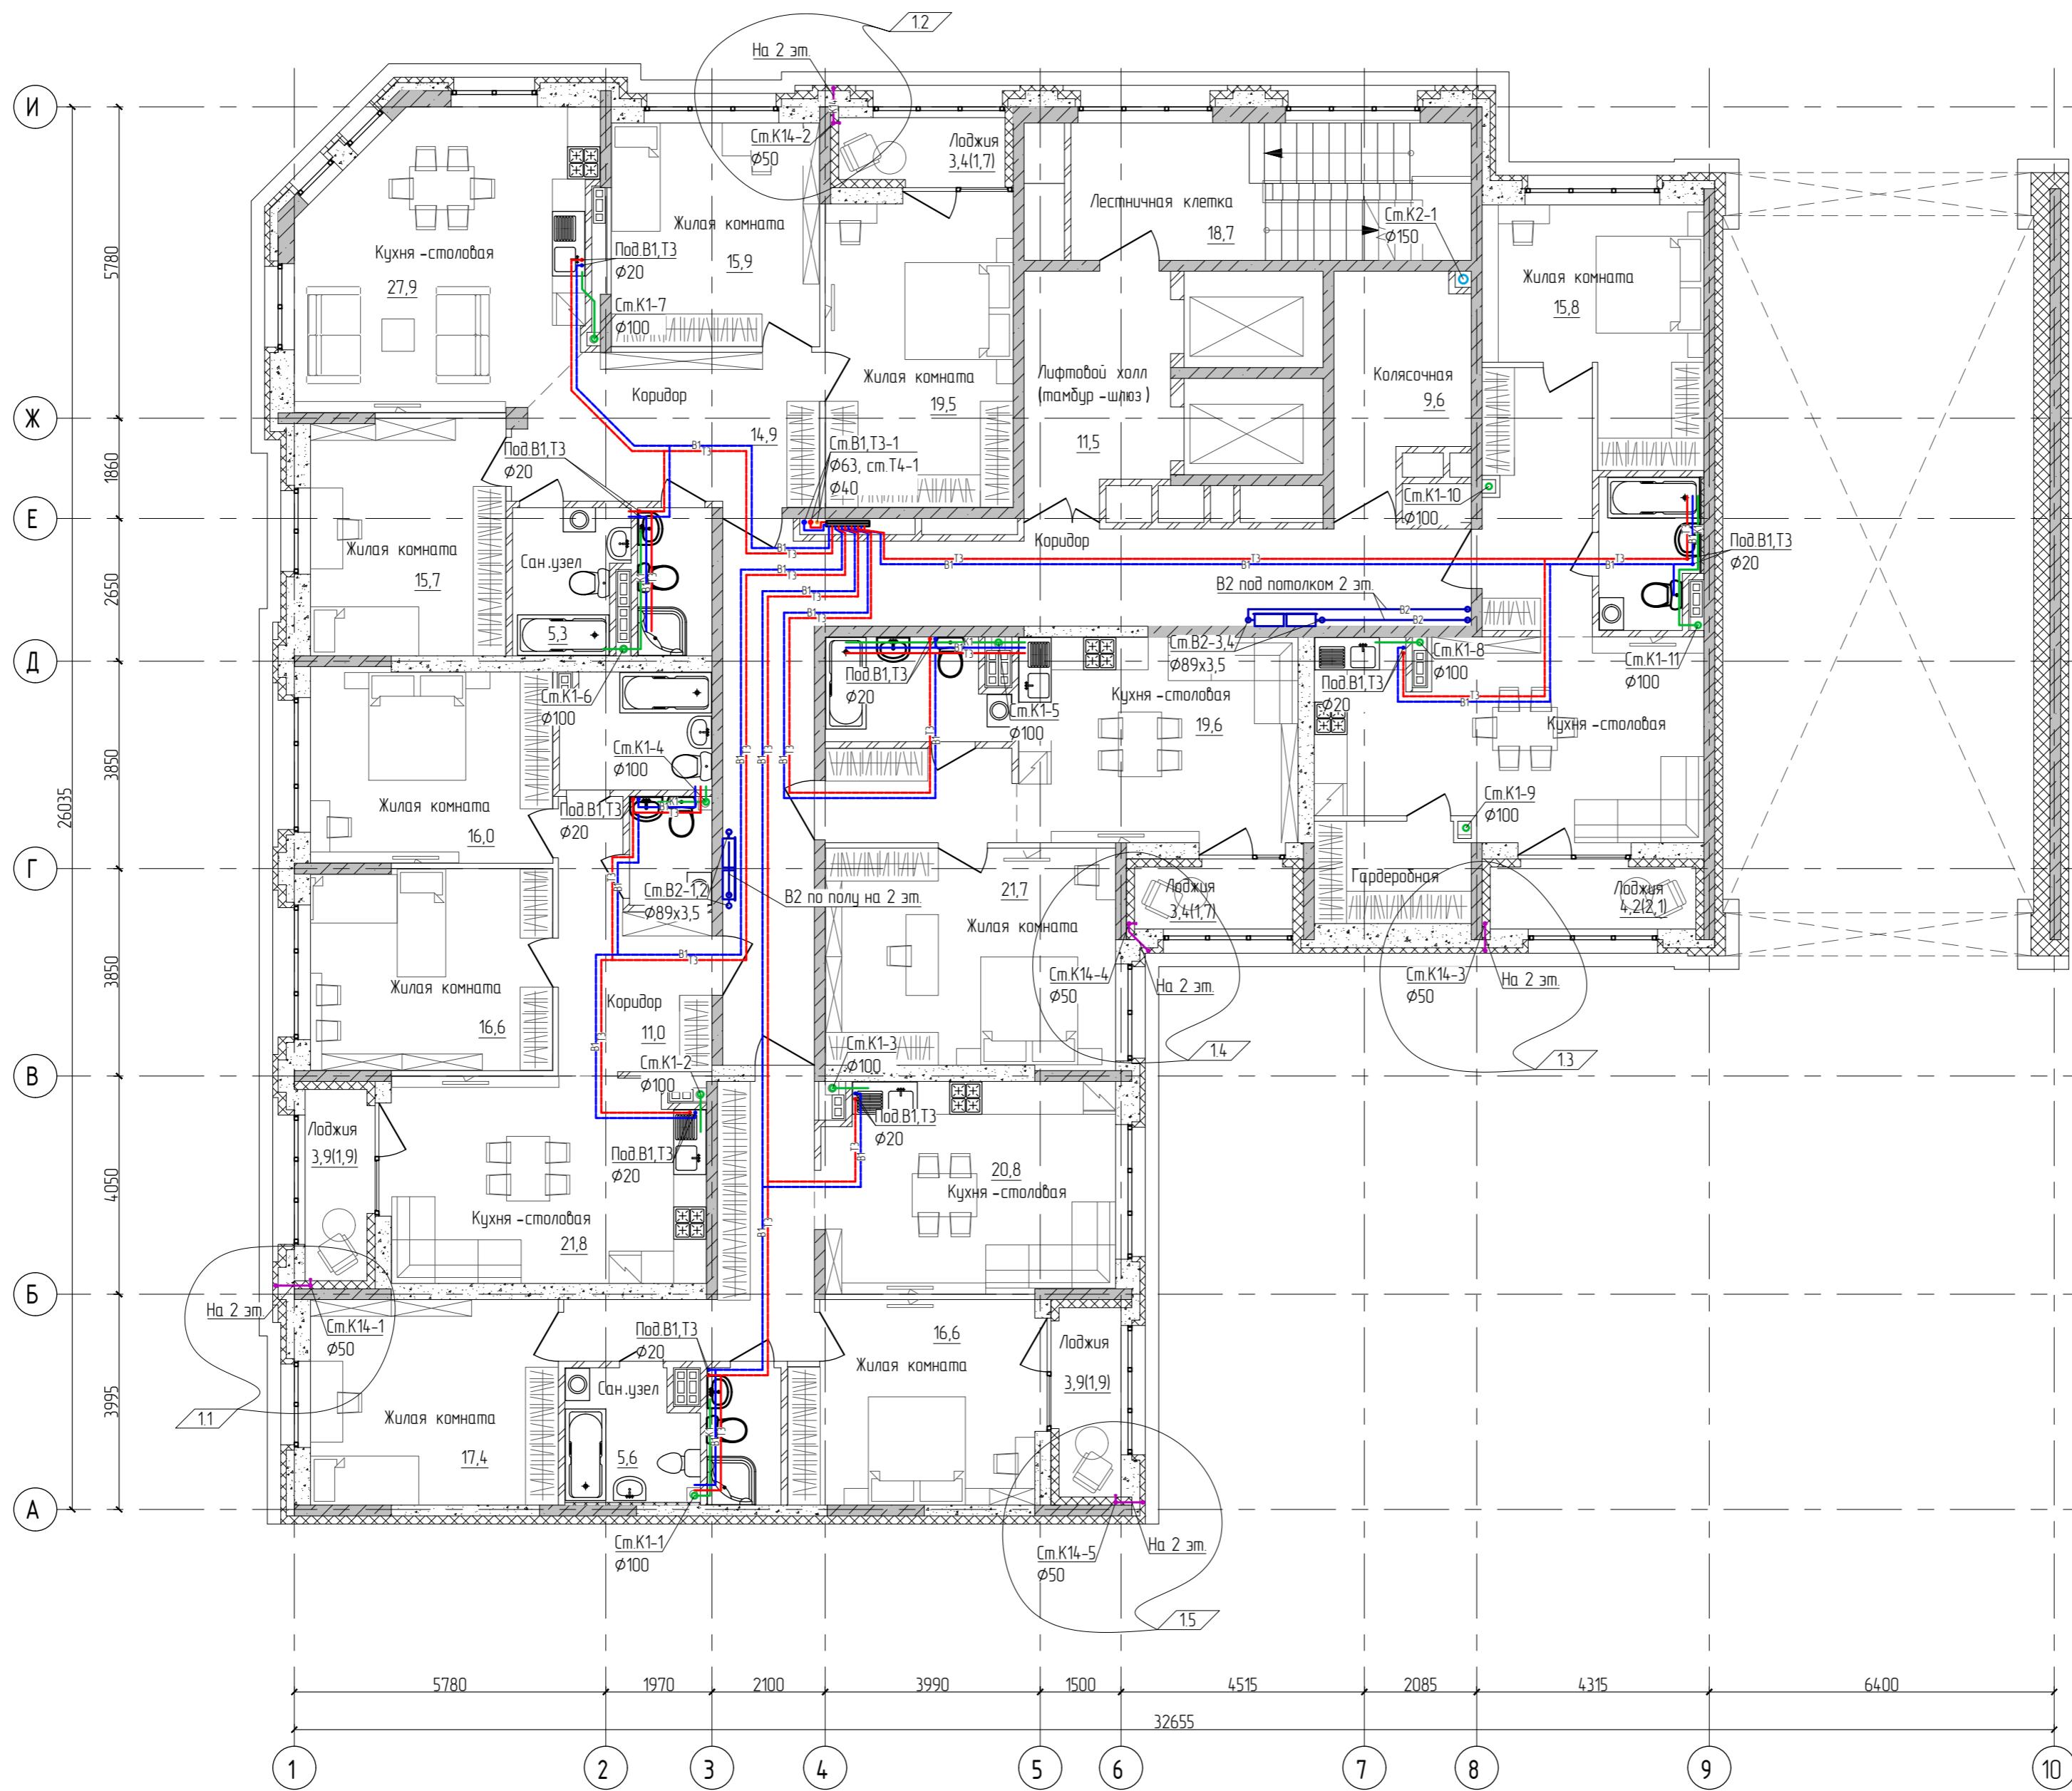

Согласовано	
Взам. инв. №	
Подл. и дата	
Инв. № подл.	

123-2021-1В-ВК						
1	5	Изм.	569-21	<i>[Signature]</i>	07.21	Многоэтажный жилой дом с нежилыми помещениями на первых этажах и подземной абстоянкой по ул. Степана Разина в Чкаловском районе г. Екатеринбург. Секция 1В
Изм.	Колуч.	Лист	№рек.	Подпись	Дата	
Разработал		Титаров		<i>[Signature]</i>	02.21	Система водоснабжения. Система водоотведения
Проверил		Иванов		<i>[Signature]</i>	02.21	
Н. контр.		Ситчихина		<i>[Signature]</i>	02.21	План 2,3 этажа
						000 'ПБ Р1'

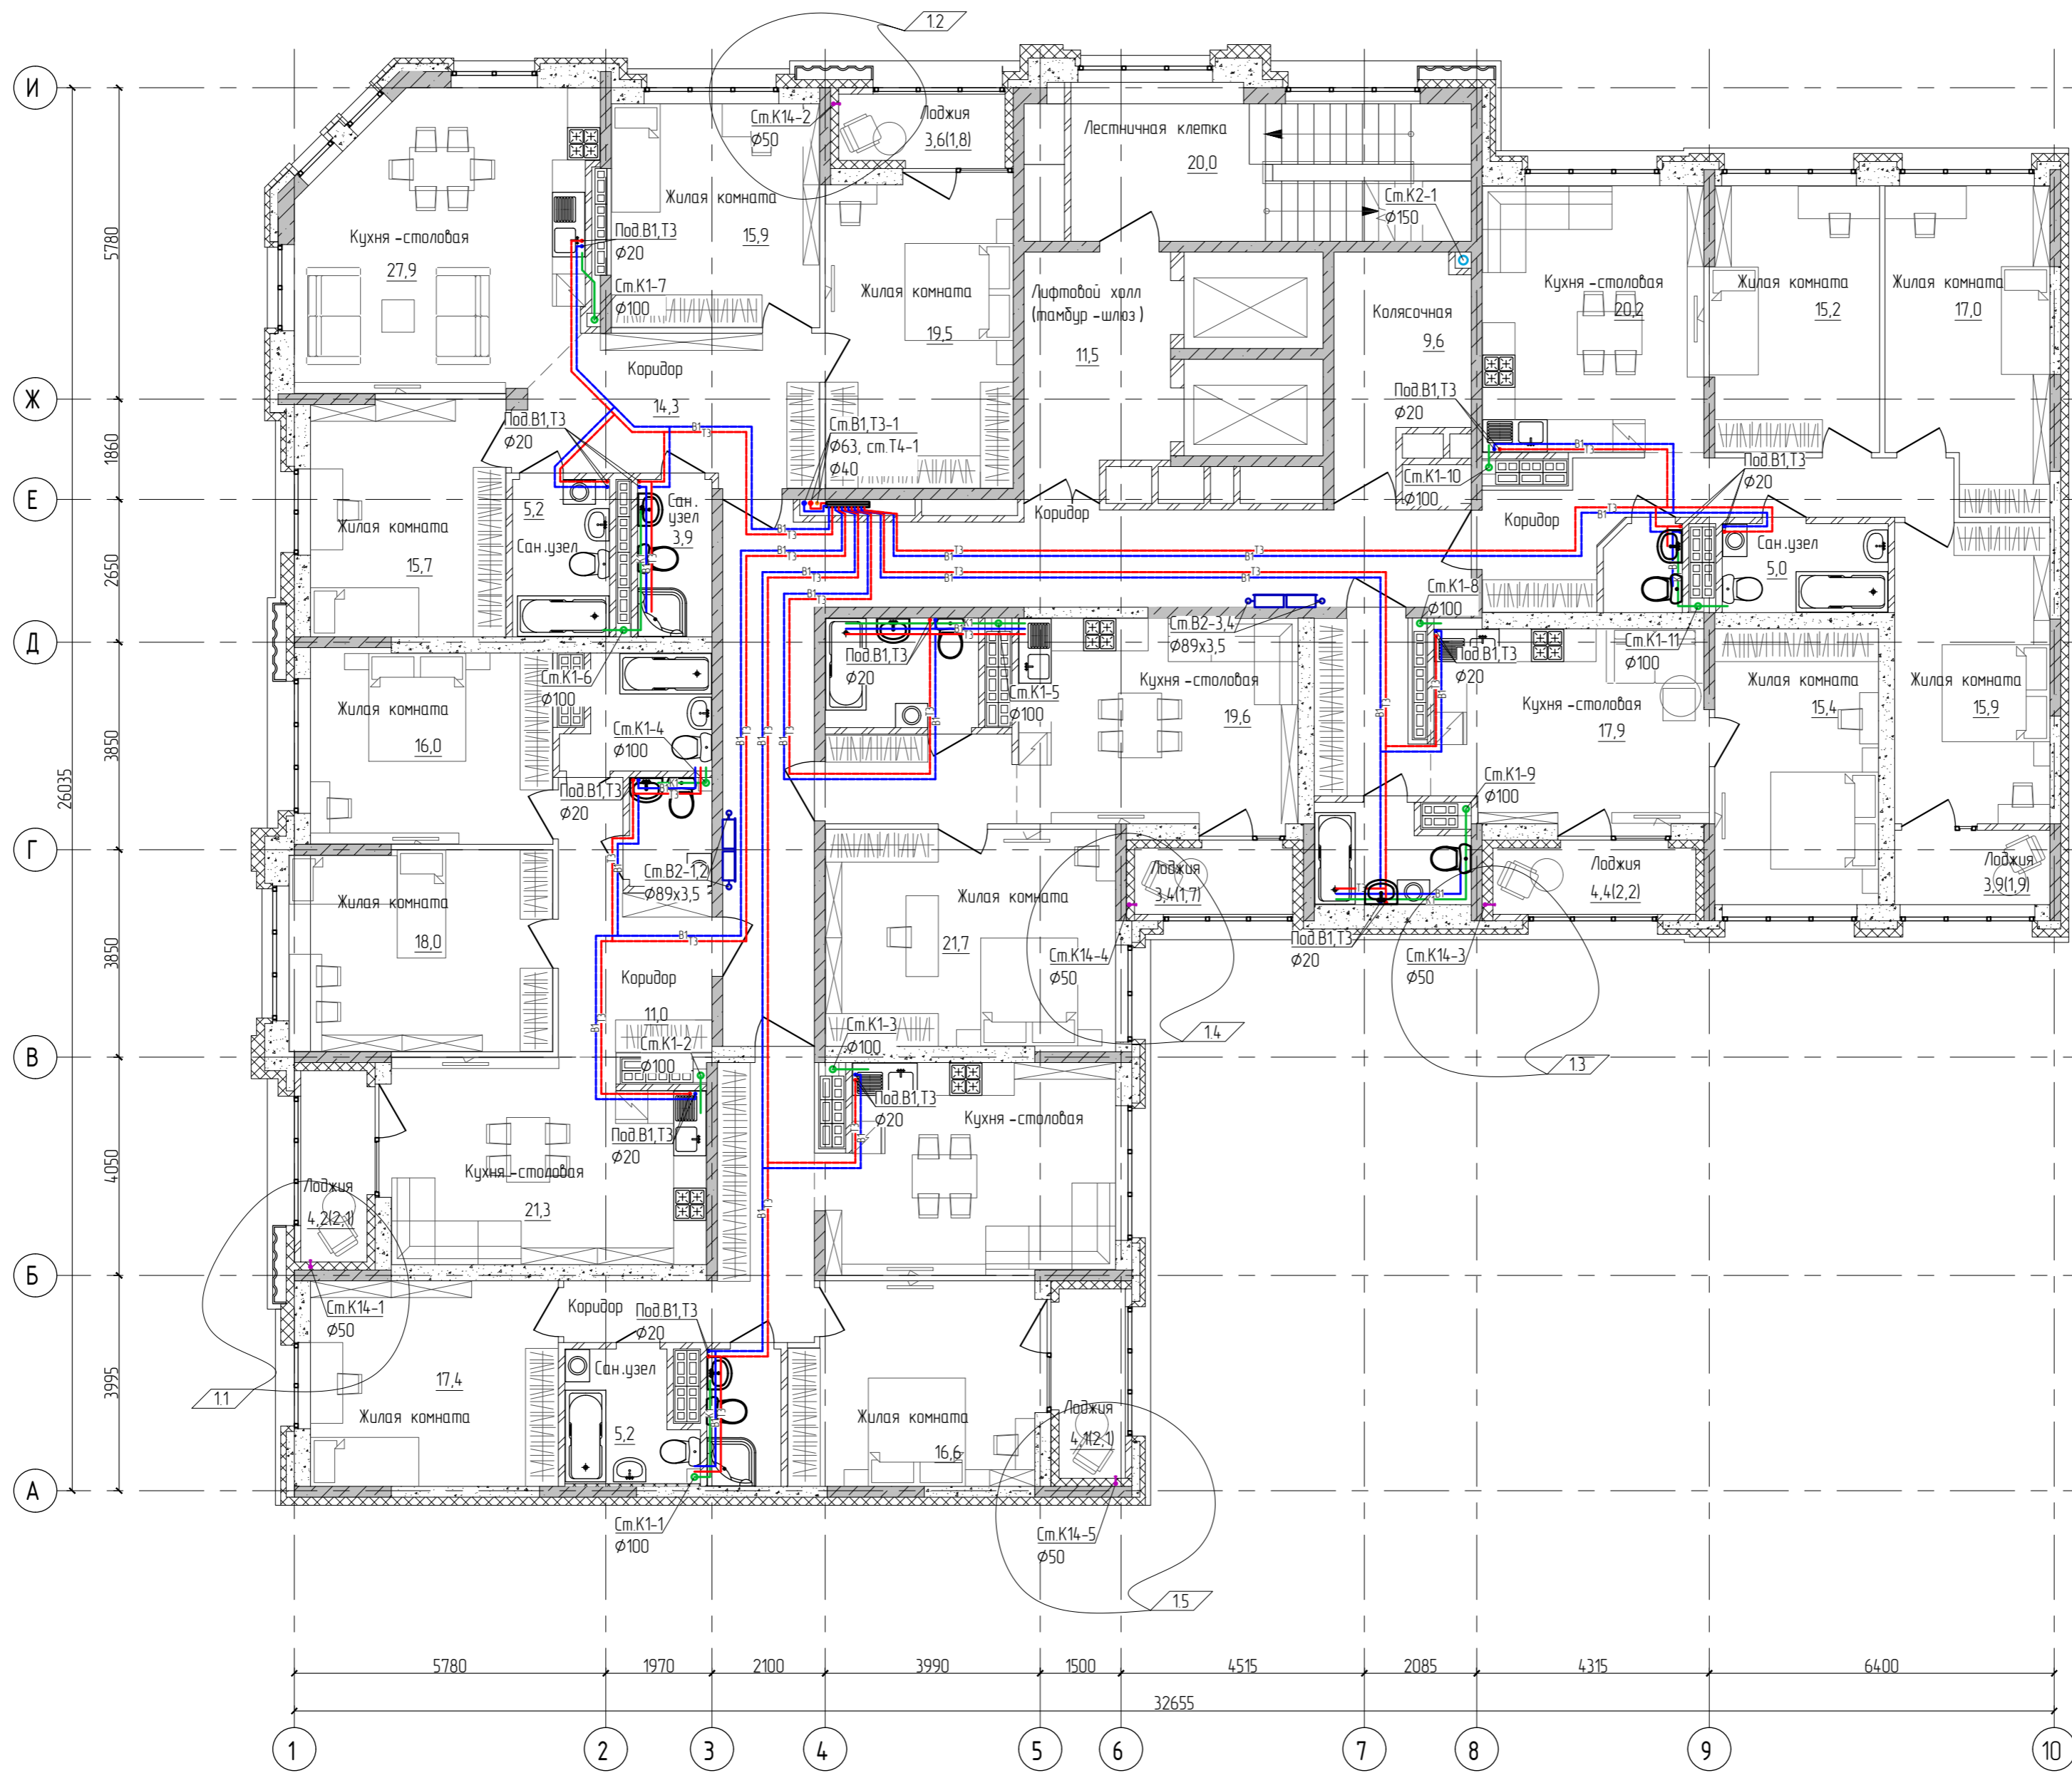

Согласовано	
Взам. инв. №	
Подп. и дата	
Инв. № подл.	

123-2021-1В-ВК								
1	5	Изм.	569-21	<i>[Signature]</i>	07.21	Многоэтажный жилой дом с нежилыми помещениями на первых этажах и подземной абстаканкой по ул. Степана Разина в Чкаловском районе г. Екатеринбург. Секция 1В		
Изм.	Колуч.	Лист	№ док.	Подпись	Дата			
Разработал	Титаров			<i>[Signature]</i>	02.21	Система водоснабжения. Система водоотведения		
Проверил	Иванов			<i>[Signature]</i>	02.21			
Н. контр.	Ситчихина			<i>[Signature]</i>	02.21	План типового 4-16 этажа		
						Стация	Лист	Листов
						Р	6	
						000 'ПБ Р1'		