



План 7-10 этажей

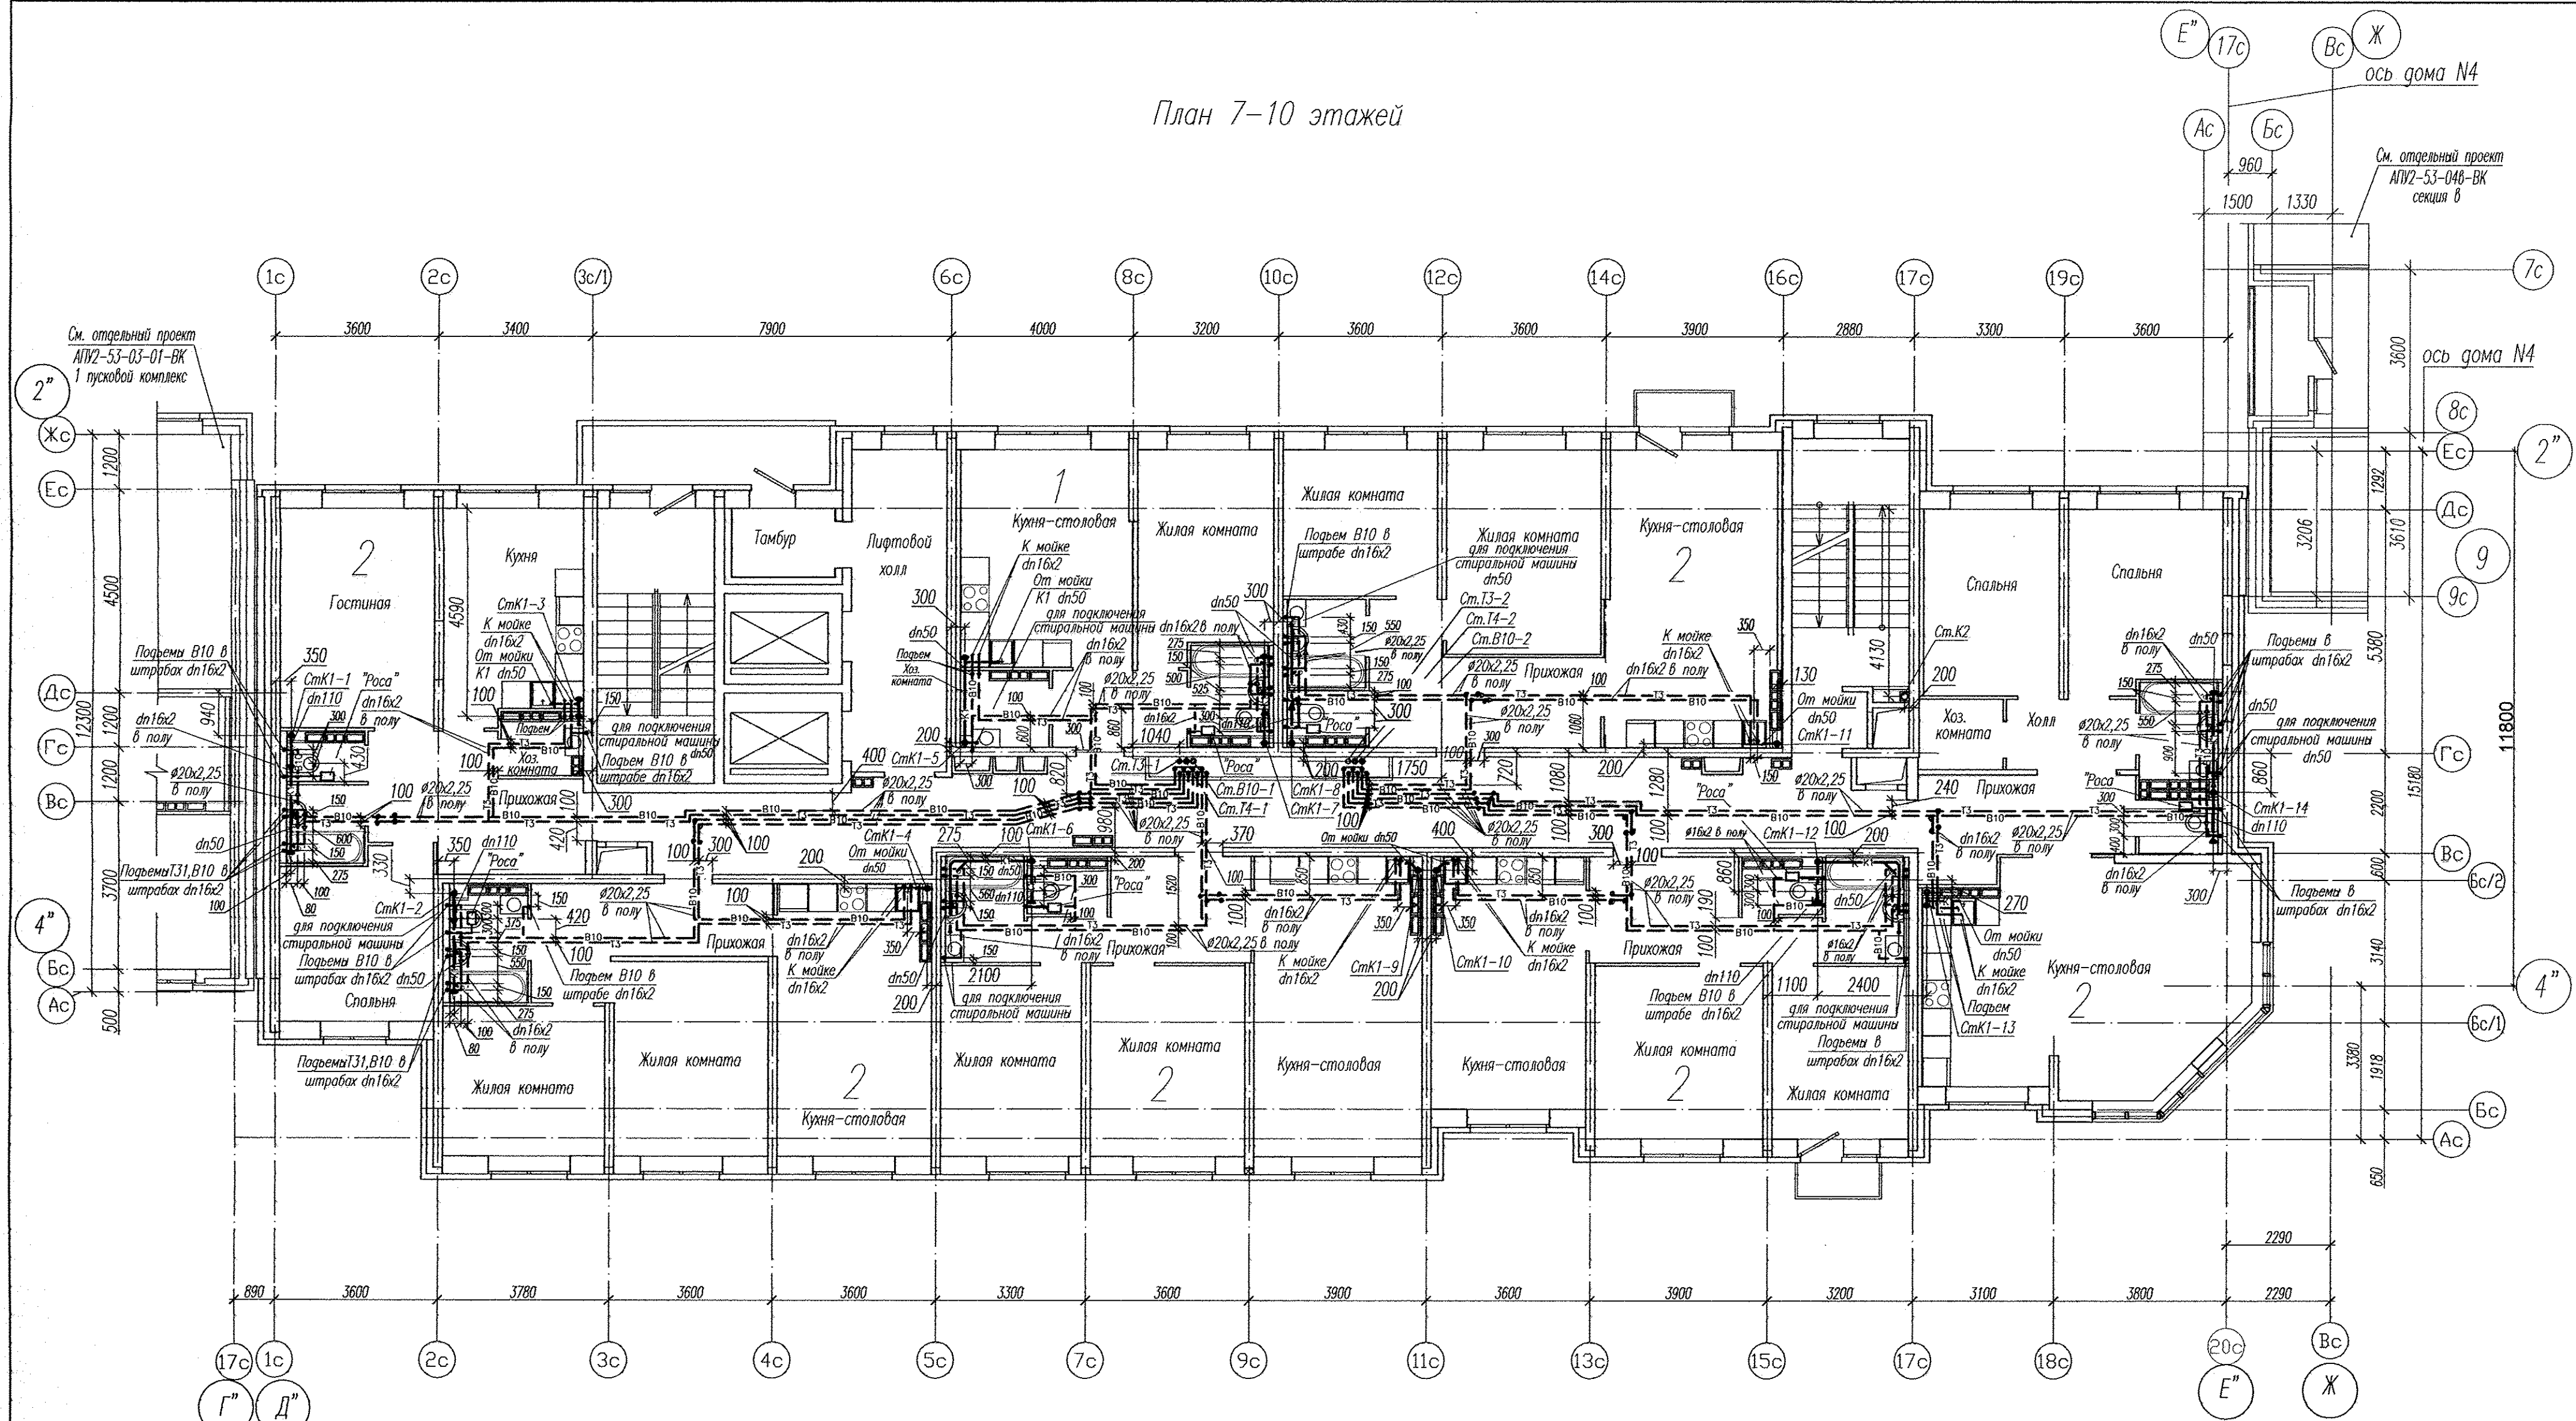

Компоновочная схема

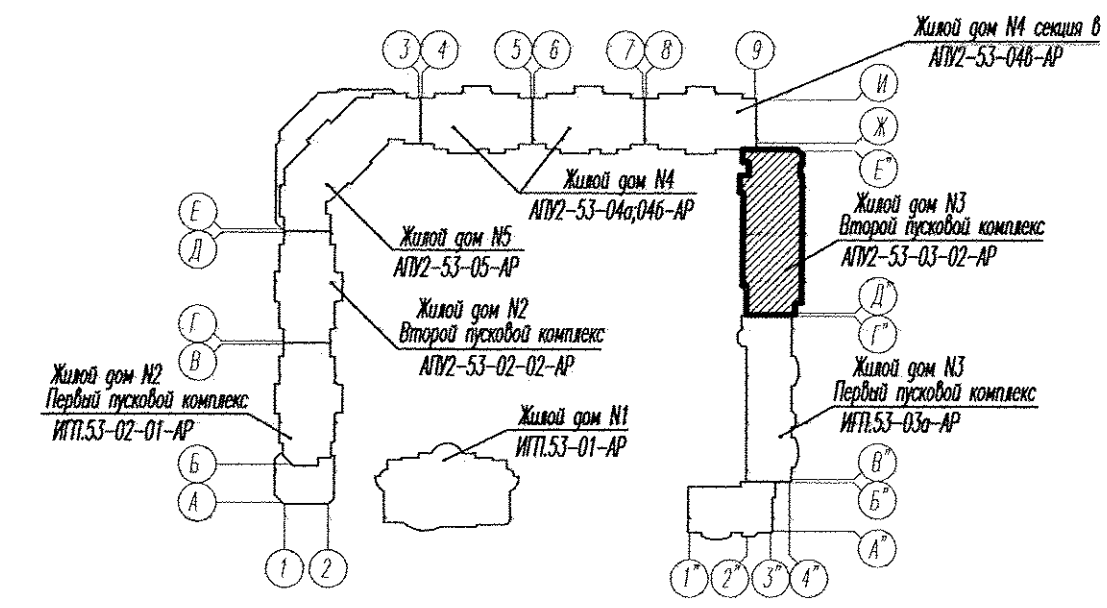

АПУ2-53-03-02-ВК					
Жилой комплекс со встроенно-пристроенными объектами общественного назначения и подземной автостоянкой в квартале ул.Московская-Островского-Айвазовского в Ленинском районе г.Екатеринбурга					
И.з.м.	Код.уч.	Лист	Нр.ок.	Подпись	Дата
2	-	Зам. 526-16	Шокин	11.16	
Жилой дом N3 с офисными помещениями 2 пусковой комплекс				Стадия	Листов
Разработал Иванченко				Р	6
Проверил Пырова				ЗАО "Атомстройкомплекс"	
Гл. спец. Пырова				План 7-10 этажей	
Н. контр. Кармазина				Формат А2	

Инв.№ подл. Подпись и дата. Взам. инв.№