






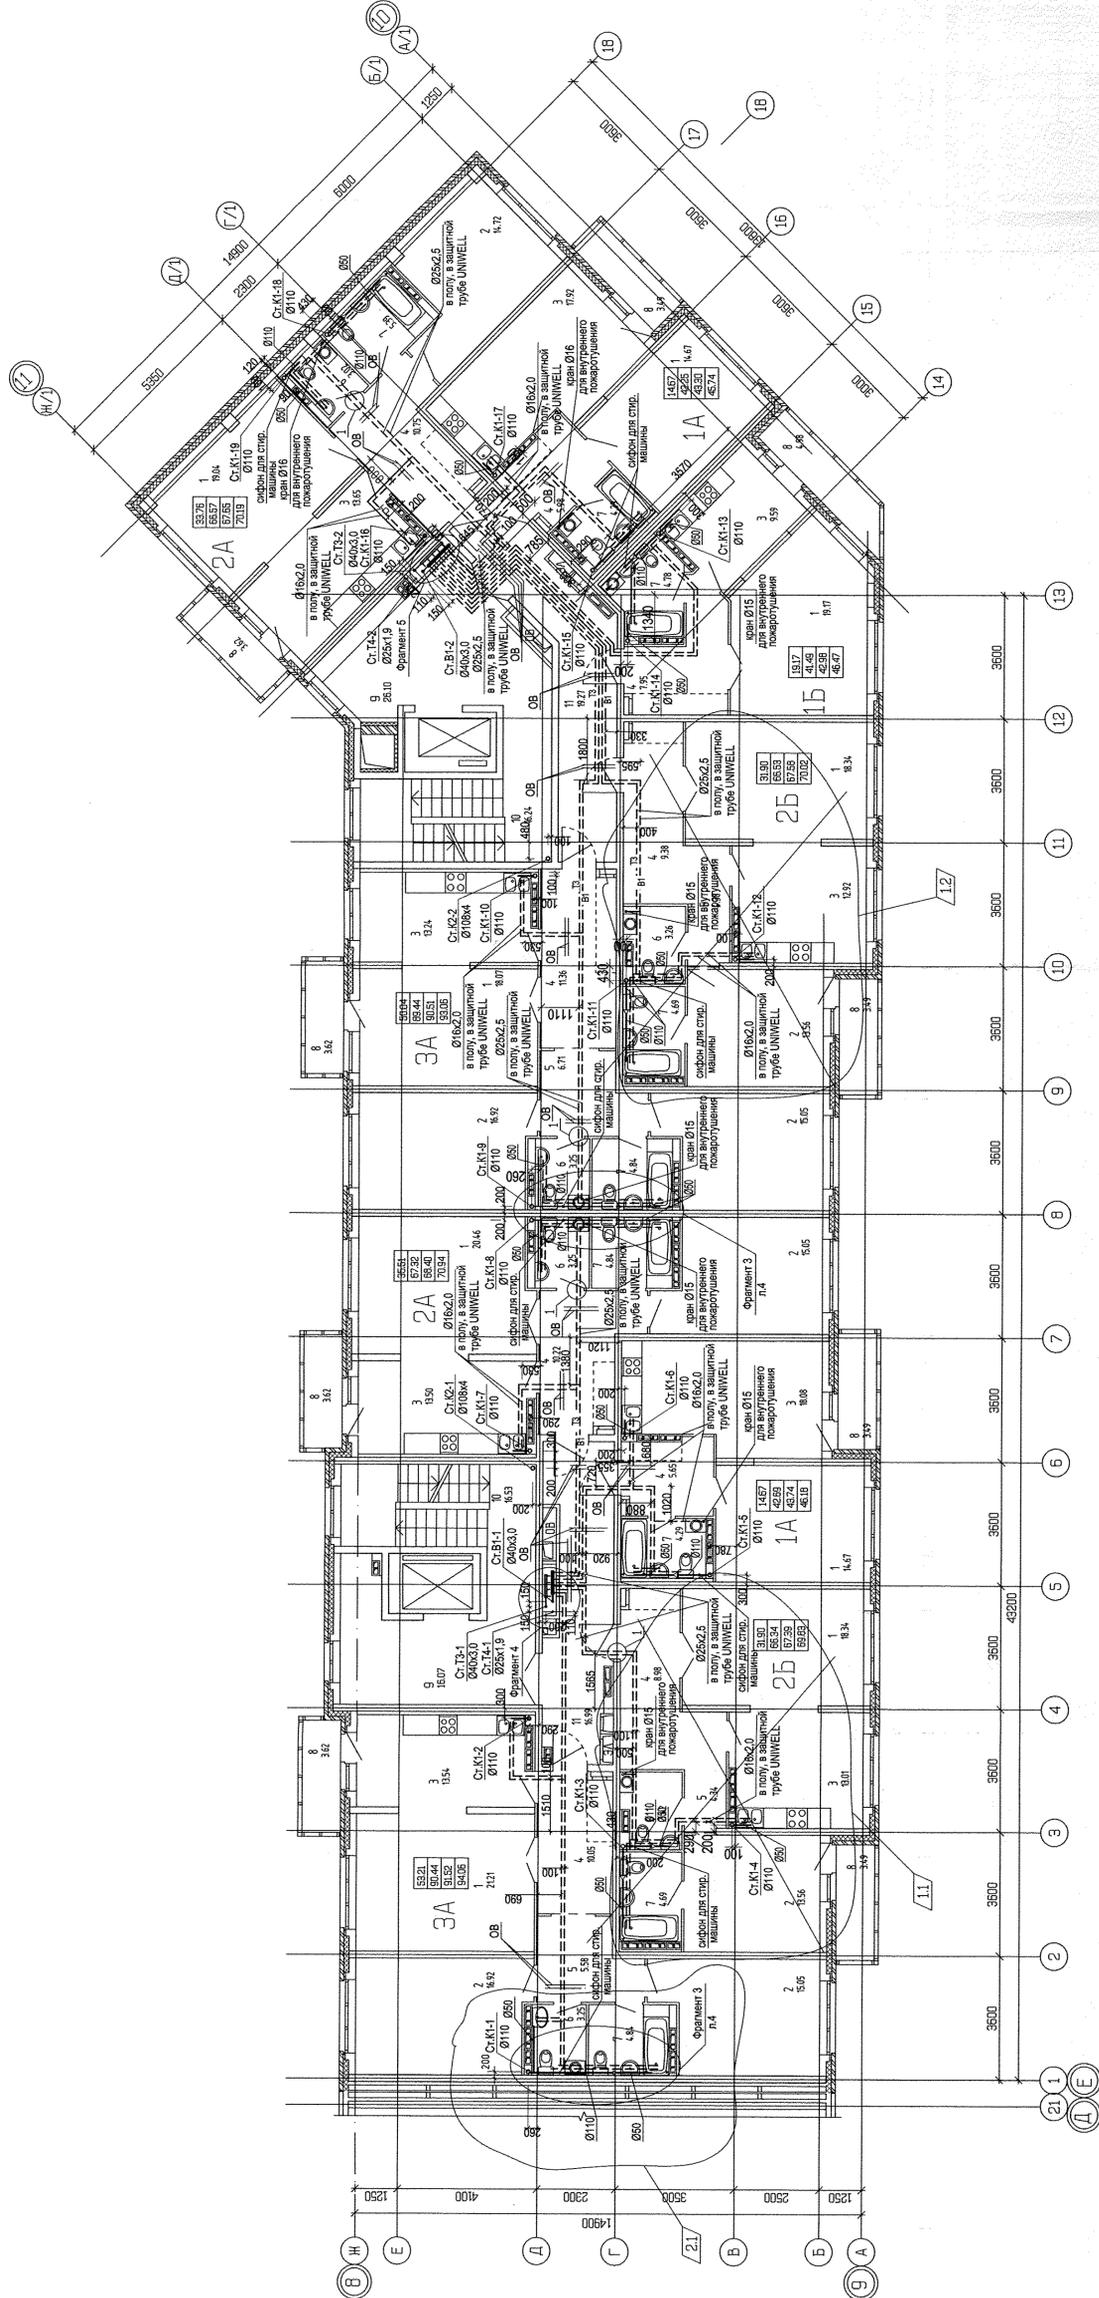


Фрагмент 4

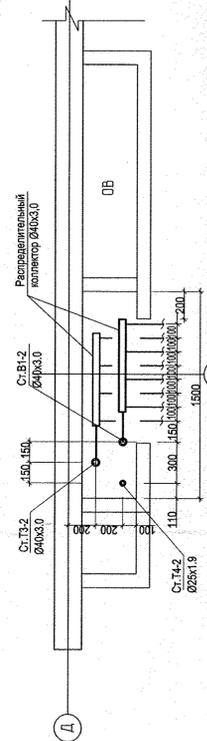


Фрагмент 5

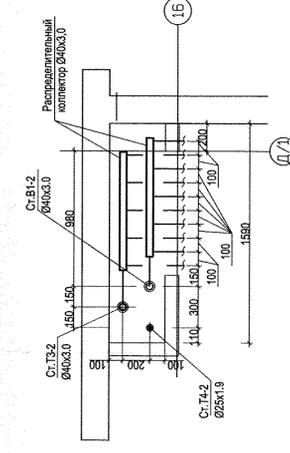

Фрагмент плана в осях 8-12

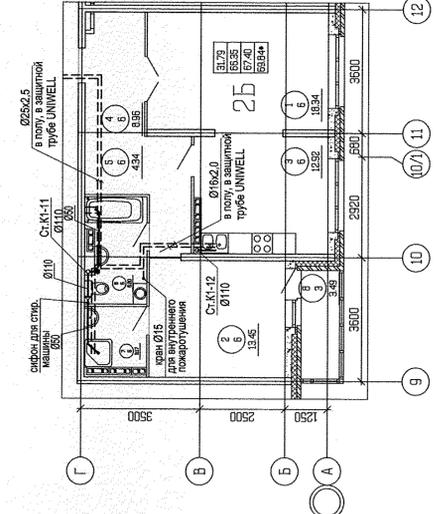

Фрагмент плана в осях 2-5

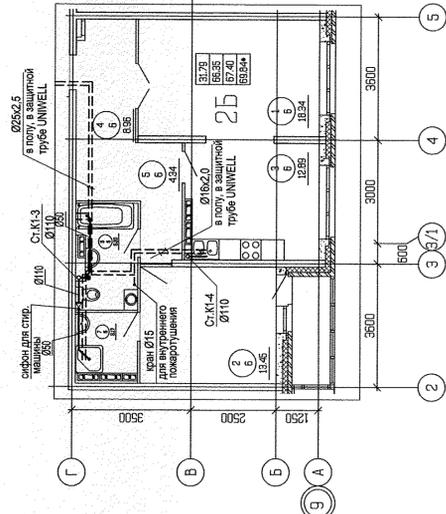

1. Фрагмент плана 5 этажа с сетями водопровода и канализации в осях 1-2 и А-Д смотрите л. 74


