



Проекции

План 4...16 этажа		300 "Корпорация" "Атомстройкомплекс"	

Пл-17...25 3мх3м

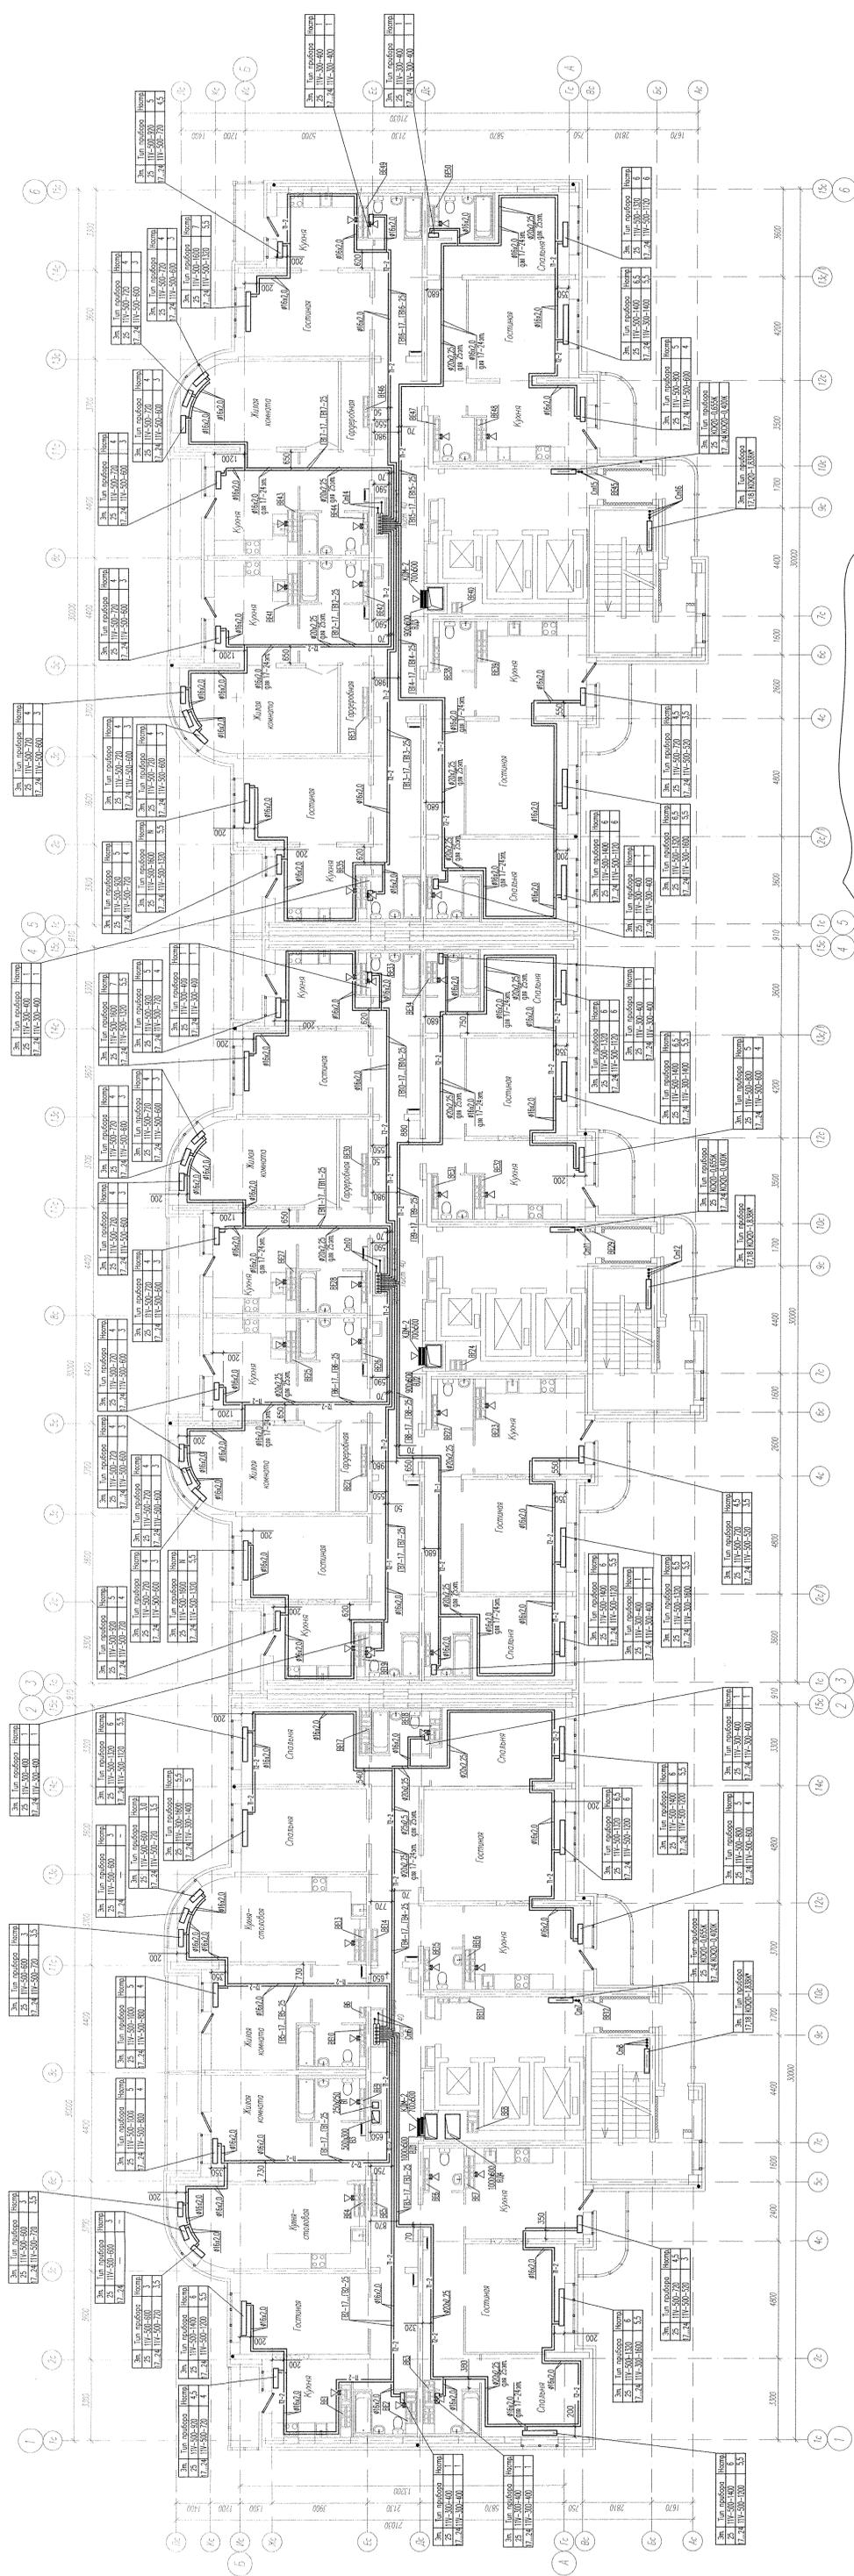

Фрагмент плана 24 этаж между осями 1с-7с и Бс-Дс в планировочных осях 5-6

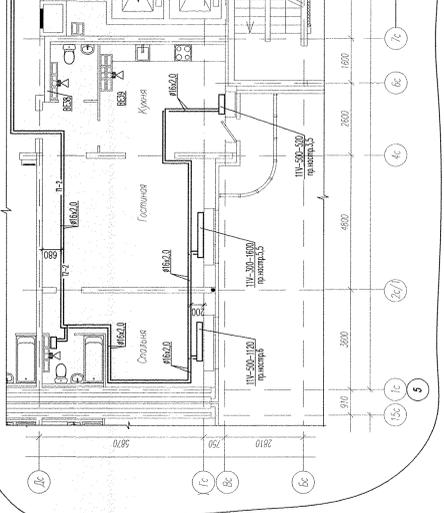


