

Примечание:

- Установка штепсельных розеток:
 - в комнатах $h=0,3$ м от уровня чистого пола;
 - в санузлах $h=1,0$ м от уровня чистого пола;
 - в кухнях в рабочей зоне $h=1,1$ м от уровня чистого пола; розетка над плитой для вытяжки- $2,1$ м от уровня чистого пола;
 - коробка для плиты $h=0,4$ м от уровня чистого пола;
 - в коридоре над дверью для звонка $h=2,2$ м от уровня чистого пола.
- Высота установки звонка $h=1,5$ м от уровня чистого пола.
- Высота установки выключателей во всех помещениях $h=0,8$ м от уровня чистого пола.

- Разводка в стене в штрабе
- Разводка в монолите потолка
- Разводка в монолите пола
- Разводка в полости подвесного потолка

Согласовано:

Взам.инж. N

Подпись и дата

Инв. N подл.

Расчетная
Дата печати
Путь к файлу

23-04-19-01-ЭЛ


«8-этажный жилой дом с подземной автостоянкой по ул. Щорса, 56Г в Ленинском районе г. Екатеринбург»

Секция 1

Стация	Лист	Листов
Р	15	

План 1 этажа. Трубная разводка для прокладки сетей электрооборудования в квартирах. Секция 1

ООО "АЛЬТЕК
ПРОЕКТИРОВАНИЕ"

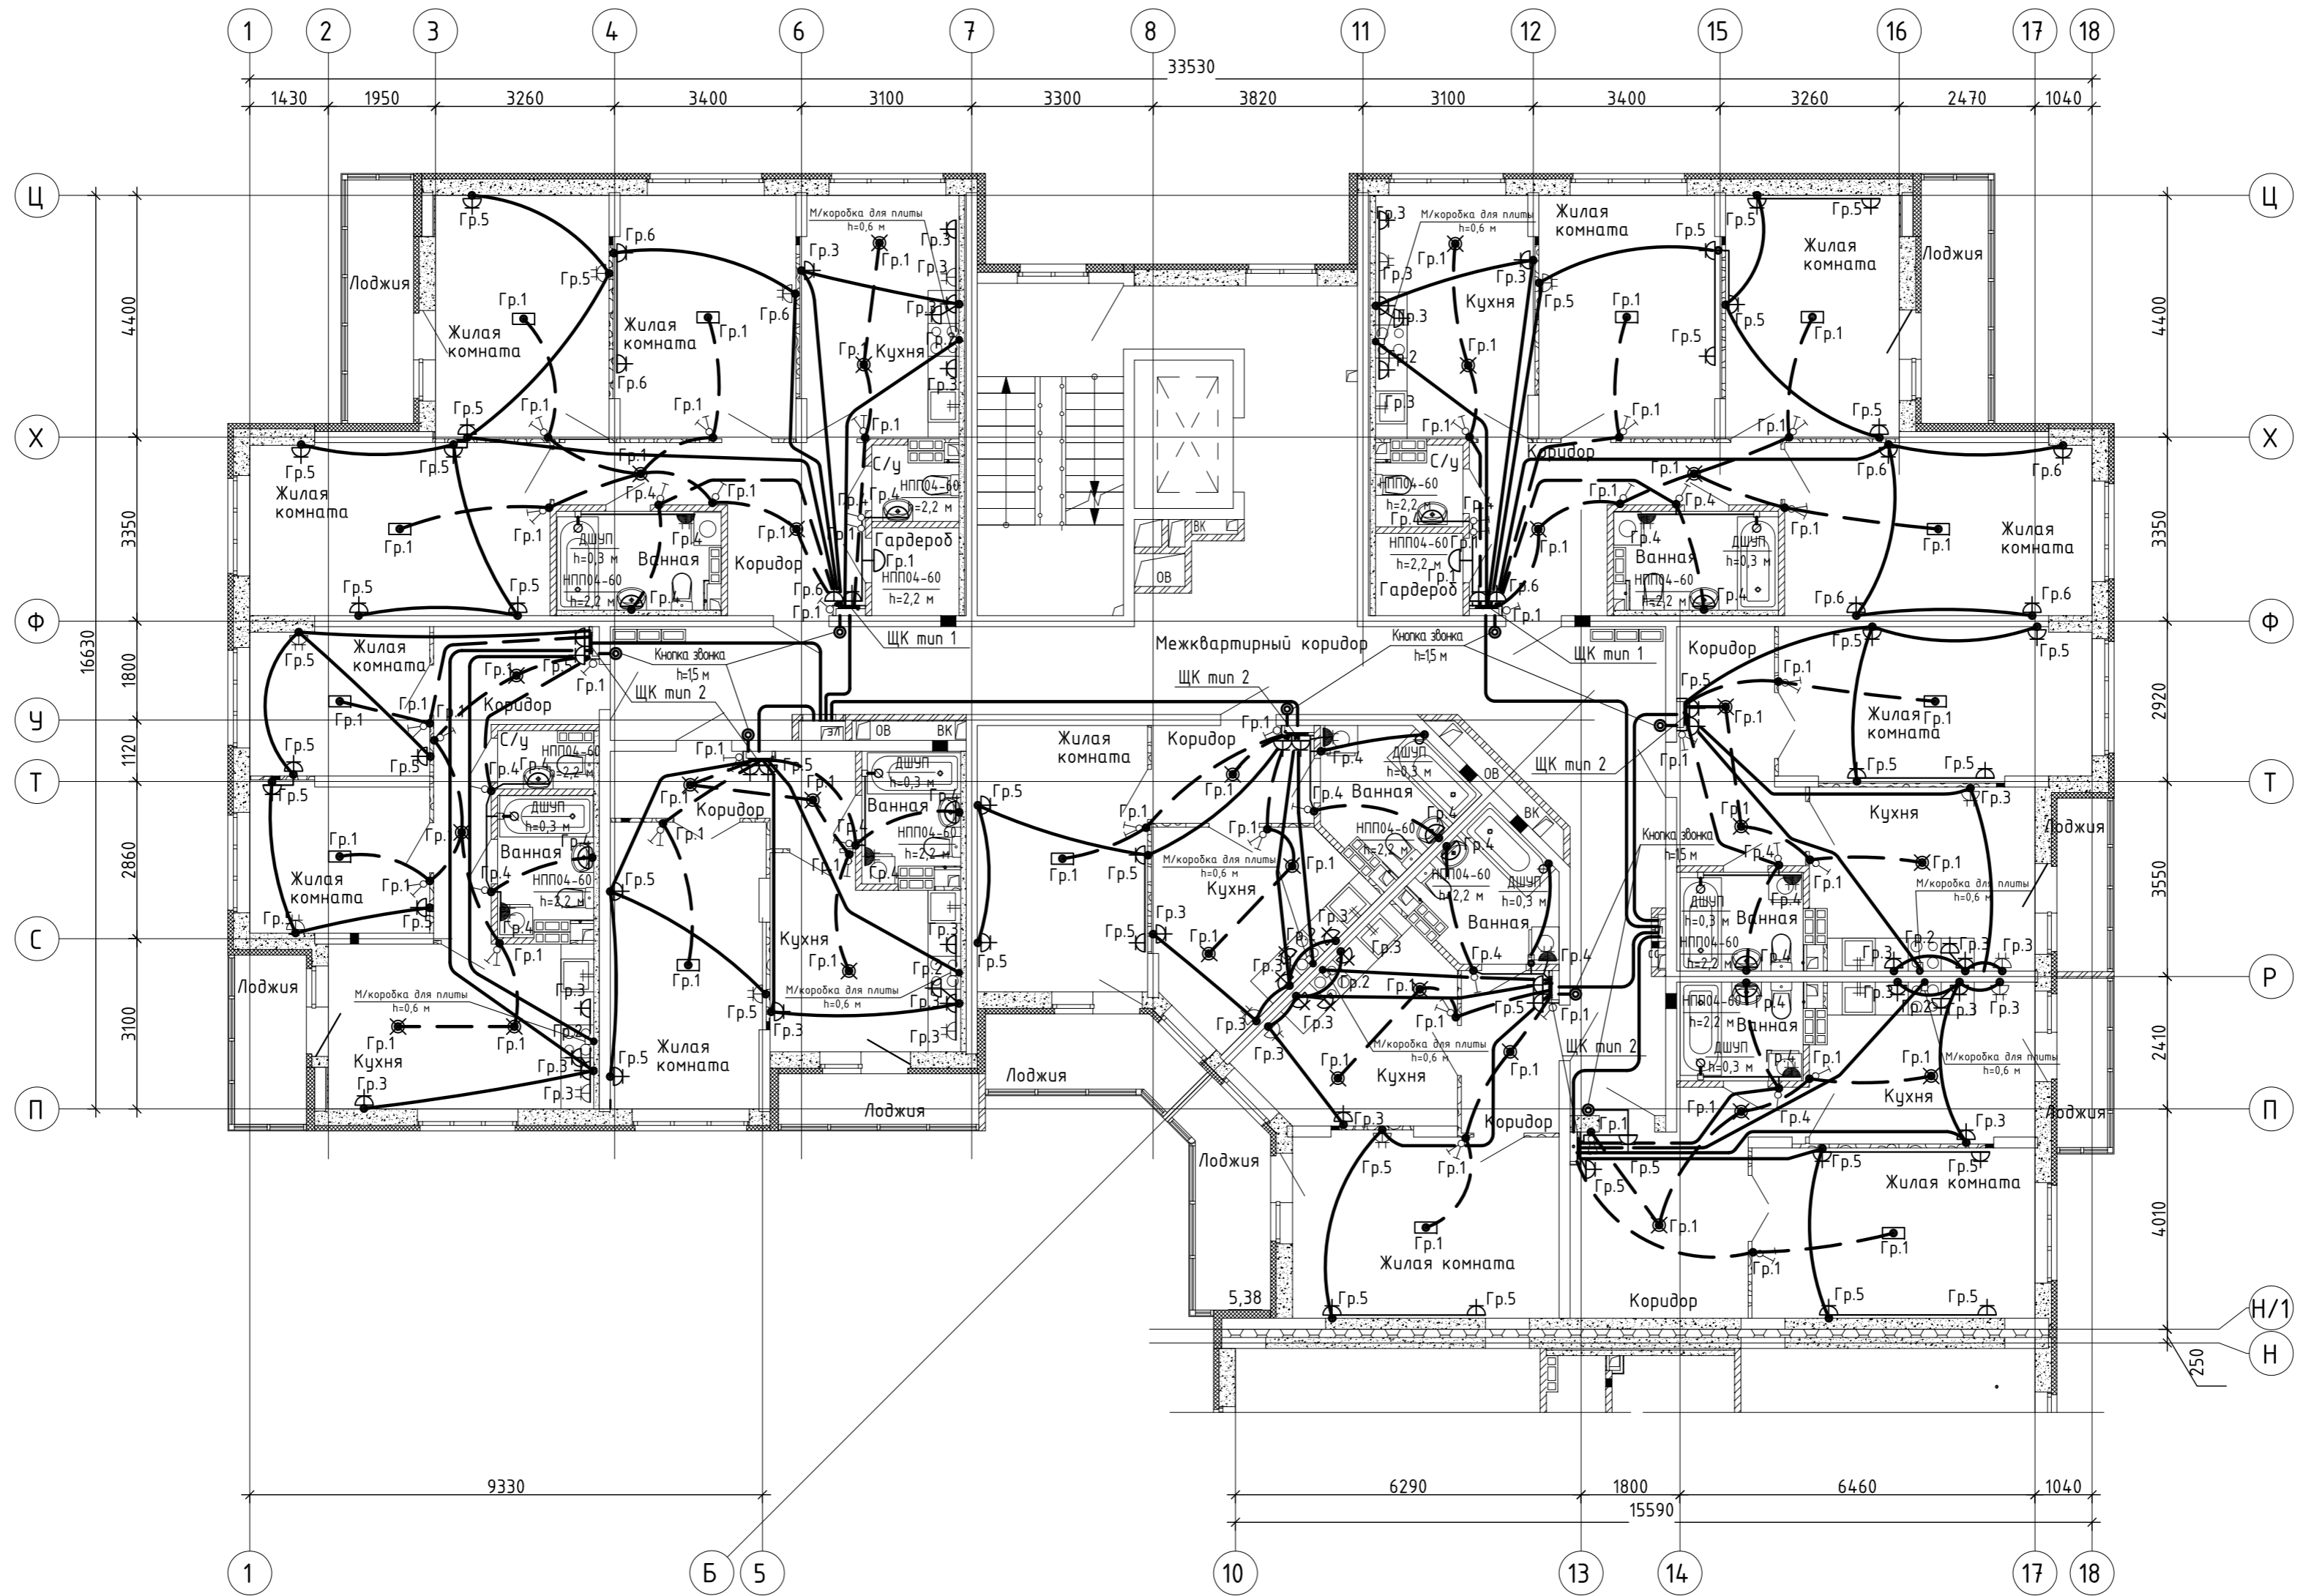


Примечание:

- Установка штепсельных розеток:
 - в комнатах $h=0,3$ м от уровня чистого пола;
 - в санузлах $h=1,0$ м от уровня чистого пола;
 - в кухнях в рабочей зоне $h=1,1$ м от уровня чистого пола; розетка над плитой для вытяжки $-2,1$ м от уровня чистого пола;
 - коробка для плиты $h=0,4$ м от уровня чистого пола;
 - в коридоре над дверью для звонка $h=2,2$ м от уровня чистого пола.
- Высота установки звонка $h=1,5$ м от уровня чистого пола.
- Высота установки выключателей во всех помещениях $h=0,8$ м от уровня чистого пола.

- Разводка в стене в штрабе
- Разводка в монолите потолка
- Разводка в монолите пола
- Разводка в полости подвешеного потолка

Создано:	
Взам. инв. N	
Подпись и дата	
Инв. N подл.	

23-04-19-01-ЭЛ					
«8-этажный жилой дом с подземной автостоянкой по ул. Щорса, 56Г в Ленинском районе г. Екатеринбург»					
Изм.	Колуч.	Лист	№ док.	Подпись	Дата
Разработал	Нелюбин	1		<i>А.Нелюбин</i>	06.20
Проверил	Егорова			<i>Е.Егорова</i>	06.20
Н.контр.	Смолина			<i>С.Смолина</i>	06.20
Секция 1				Стация	Лист
				Р	16
План 2-3 этажей. Трубная разводка для прокладки сетей электрооборудования в квартирах. Секция 1				ООО «АЛЬТЕК ПРОЕКТИРОВАНИЕ»	

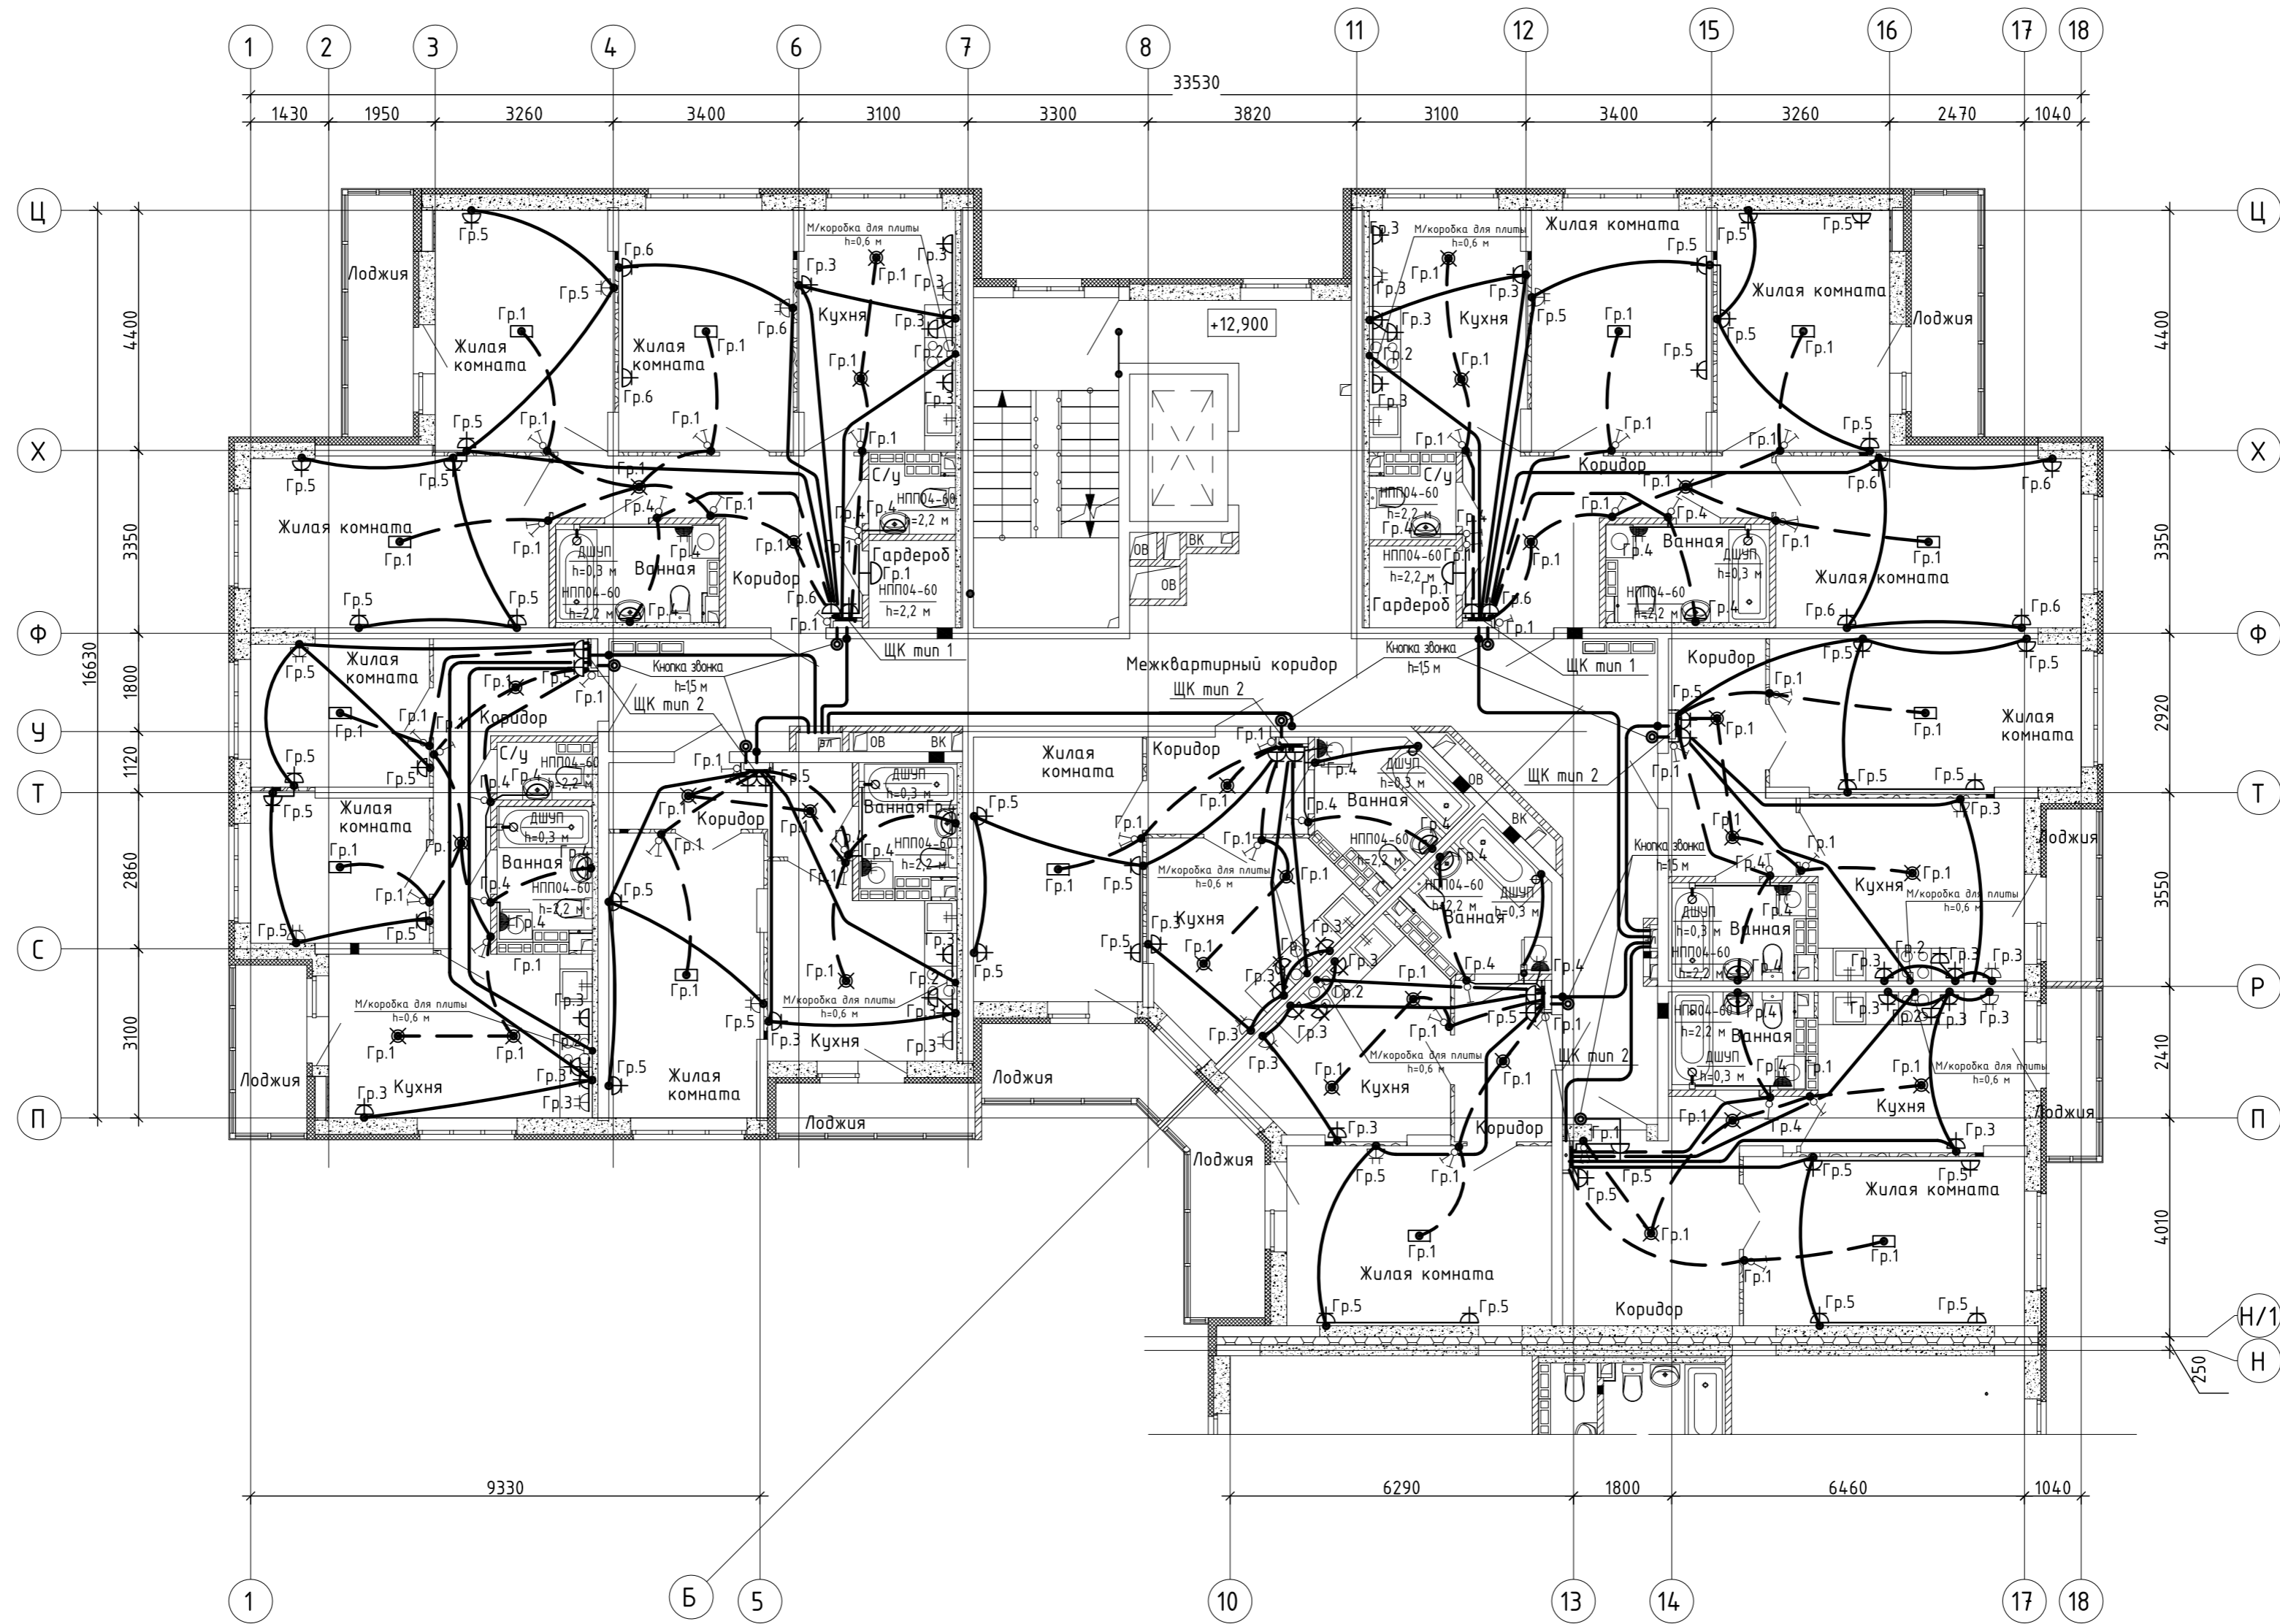


Примечание:
 1. Установка штепсельных розеток:
 - в комнатах $h=0,3$ м от уровня чистого пола;
 - в санузлах $h=1,0$ м от уровня чистого пола;
 - в кухне в рабочей зоне $h=1,1$ м от уровня чистого пола; розетка над плитой для вытяжки - $2,1$ м от уровня чистого пола;
 - коробка для плиты $h=0,4$ м от уровня чистого пола;
 - в коридоре над дверью для звонка $h=2,2$ м от уровня чистого пола.
 2. Высота установки звонка $h=1,5$ м от уровня чистого пола.
 3. Высота установки выключателей во всех помещениях $h=0,8$ м от уровня чистого пола.

- Разводка в стене в штрабе
- Разводка в монолите потолка
- Разводка в монолите пола
- Разводка в полости подвесного потолка

Согласовано:	
Инв. подг.	
Подпись и дата	
Взам. инв. N	

23-04-19-01-ЭЛ					
«8-этажный жилой дом с подземной автостоянкой по ул. Щорса, 56Г в Ленинском районе г. Екатеринбург»					
Изм.	Колуч.	Лист	Наок.	Подпись	Дата
Разработал	Нелюбин			<i>Нелюбин</i>	06.20
Проверил	Егорова			<i>Егорова</i>	06.20
Н.контр.	Смолина			<i>Смолина</i>	06.20
Секция 1				Стация	Лист
План 4-7 этажей. Трубная разводка для прокладки сетей электрооборудования в квартирах. Секция 1				Р	17
				ООО "АЛЬТЕК ПРОЕКТИРОВАНИЕ"	

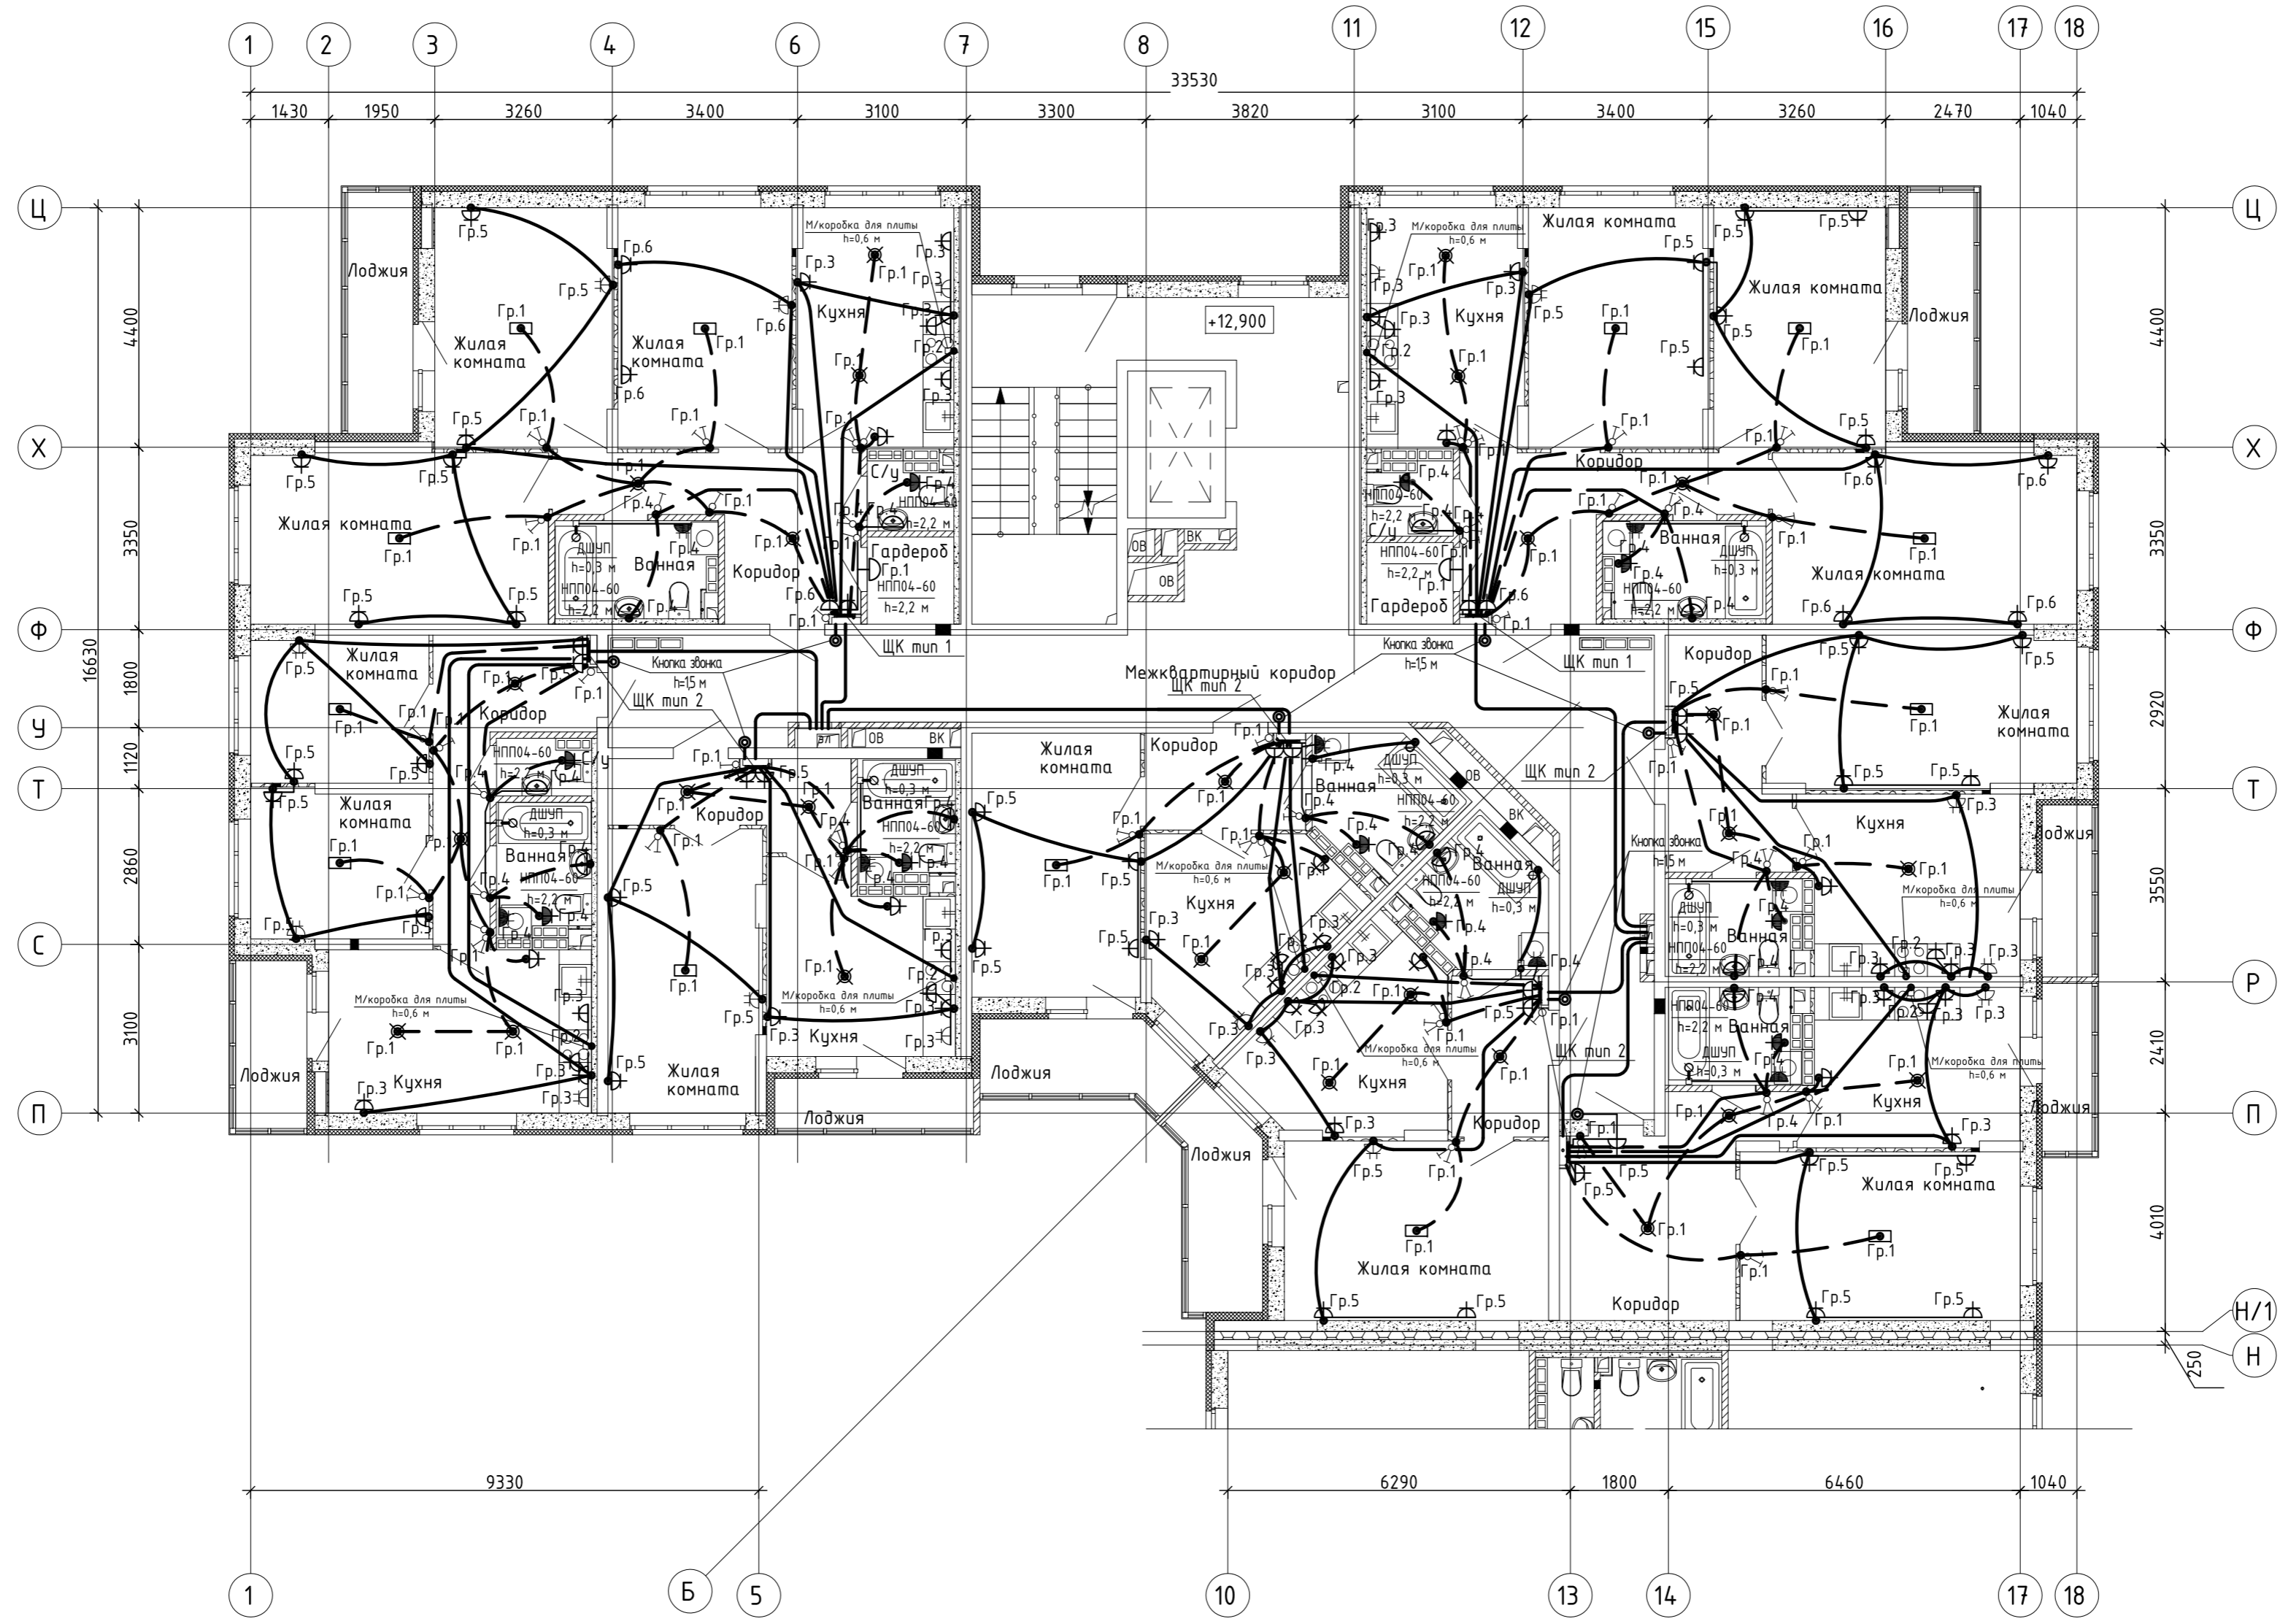

Примечание:
 1. Установка штепсельных розеток:
 -в комнатах $h=0,3$ м от уровня чистого пола;
 -в санузлах $h=1,0$ м от уровня чистого пола;
 -в кухнях в рабочей зоне $h=1,1$ м от уровня чистого пола; розетка над плитой для вытяжки- $2,1$ м от уровня чистого пола;
 -коробка для плиты $h=0,4$ м от уровня чистого пола;
 -в коридоре над дверью для звонка $h=2,2$ м от уровня чистого пола.
 2. Высота установки звонка $h=1,5$ от уровня чистого пола.
 3. Высота установки выключателей во всех помещениях $h=0,8$ м от уровня чистого пола.

— — — — — Разводка в стене в штрабе
 - - - - - Разводка в монолите потолка
 = = = = = Разводка в монолите пола
 — — — — — Разводка в полости подвесного потолка

Создатель:	
Проверил:	
Инв.№ подл.	Взам. инв. №
Подпись и дата	

23-04-19-01-ЭЛ					
«8-этажный жилой дом с подземной автостоянкой по ул. Щорса, 56Г в Ленинском районе г. Екатеринбурга»					
Изм.	Колуч.	Лист	№гок	Подпись	Дата
Разработал	Нелюдин			<i>Нелюдин</i>	04.20
Проверил	Егорова			<i>Егорова</i>	04.20
Н.контр.	Смолина			<i>Смолина</i>	04.20
Секция 1			Стация	Лист	Листов
			Р	18	
План 8 этажа. Трудная разводка для прокладки сетей электрооборудования в квартирах. Секция 1				ООО "АЛЬТЕК ПРОЕКТИРОВАНИЕ"	