



План 23 этажа

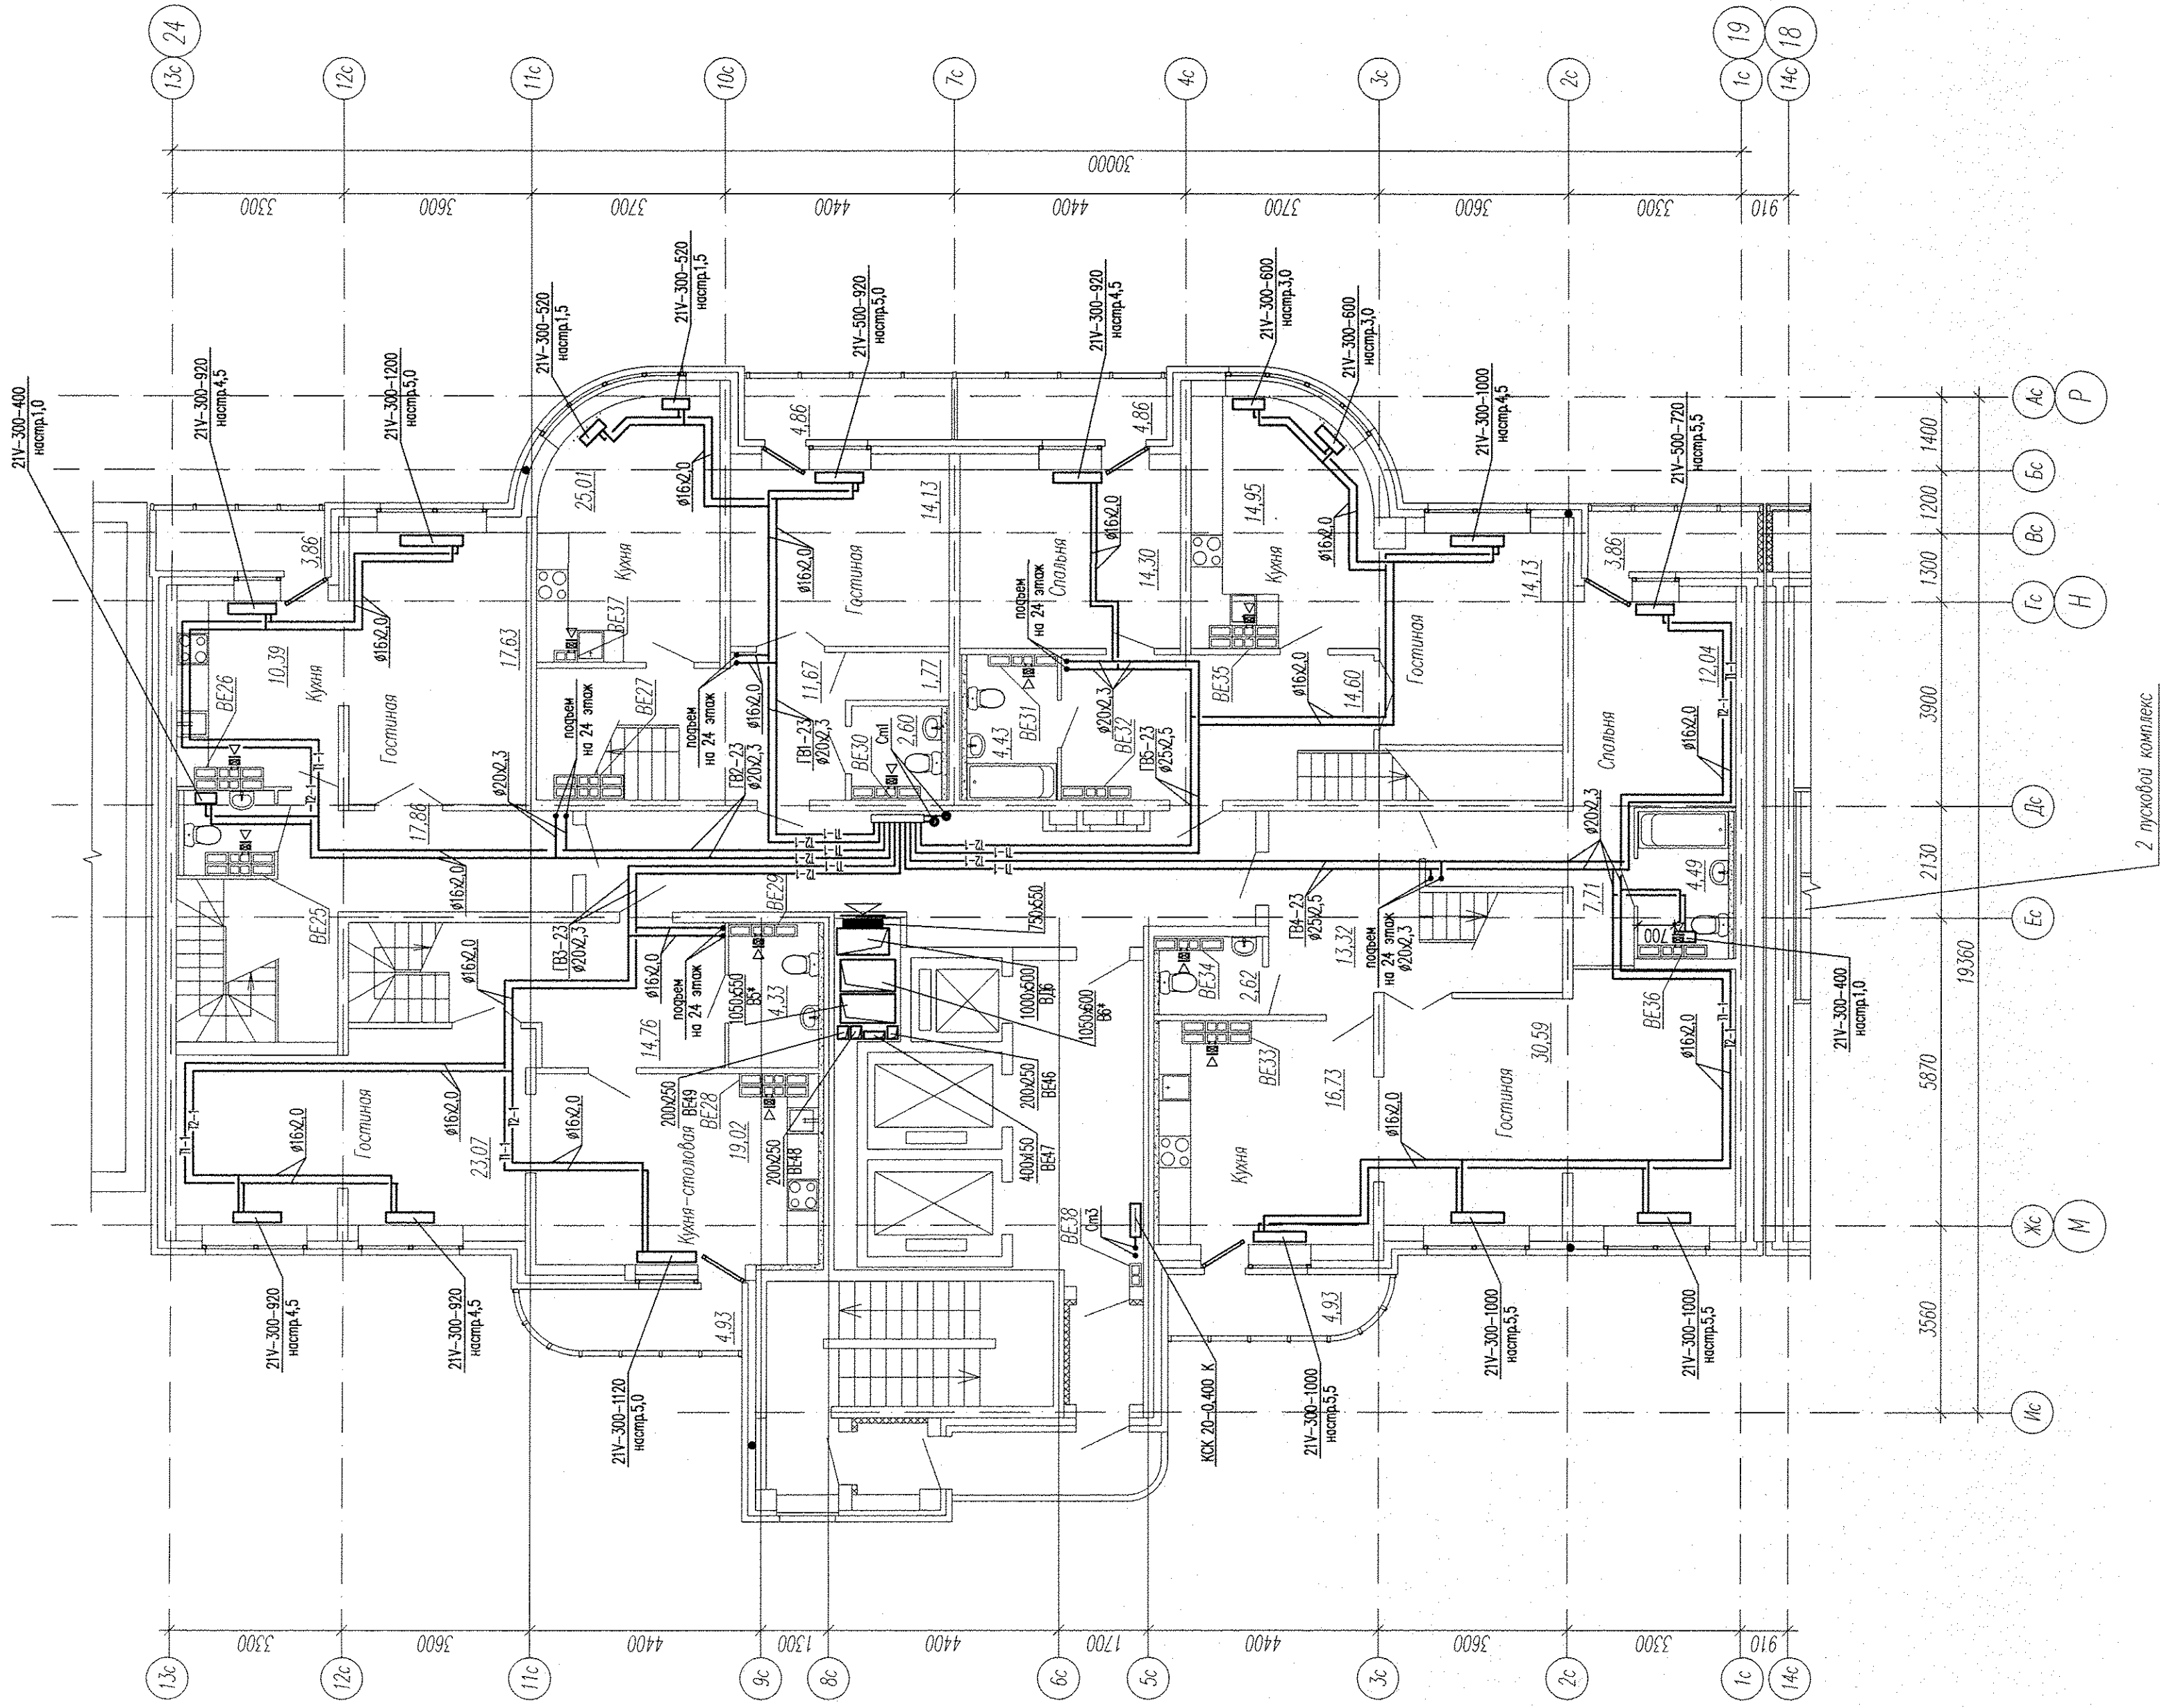

План 24 этажа

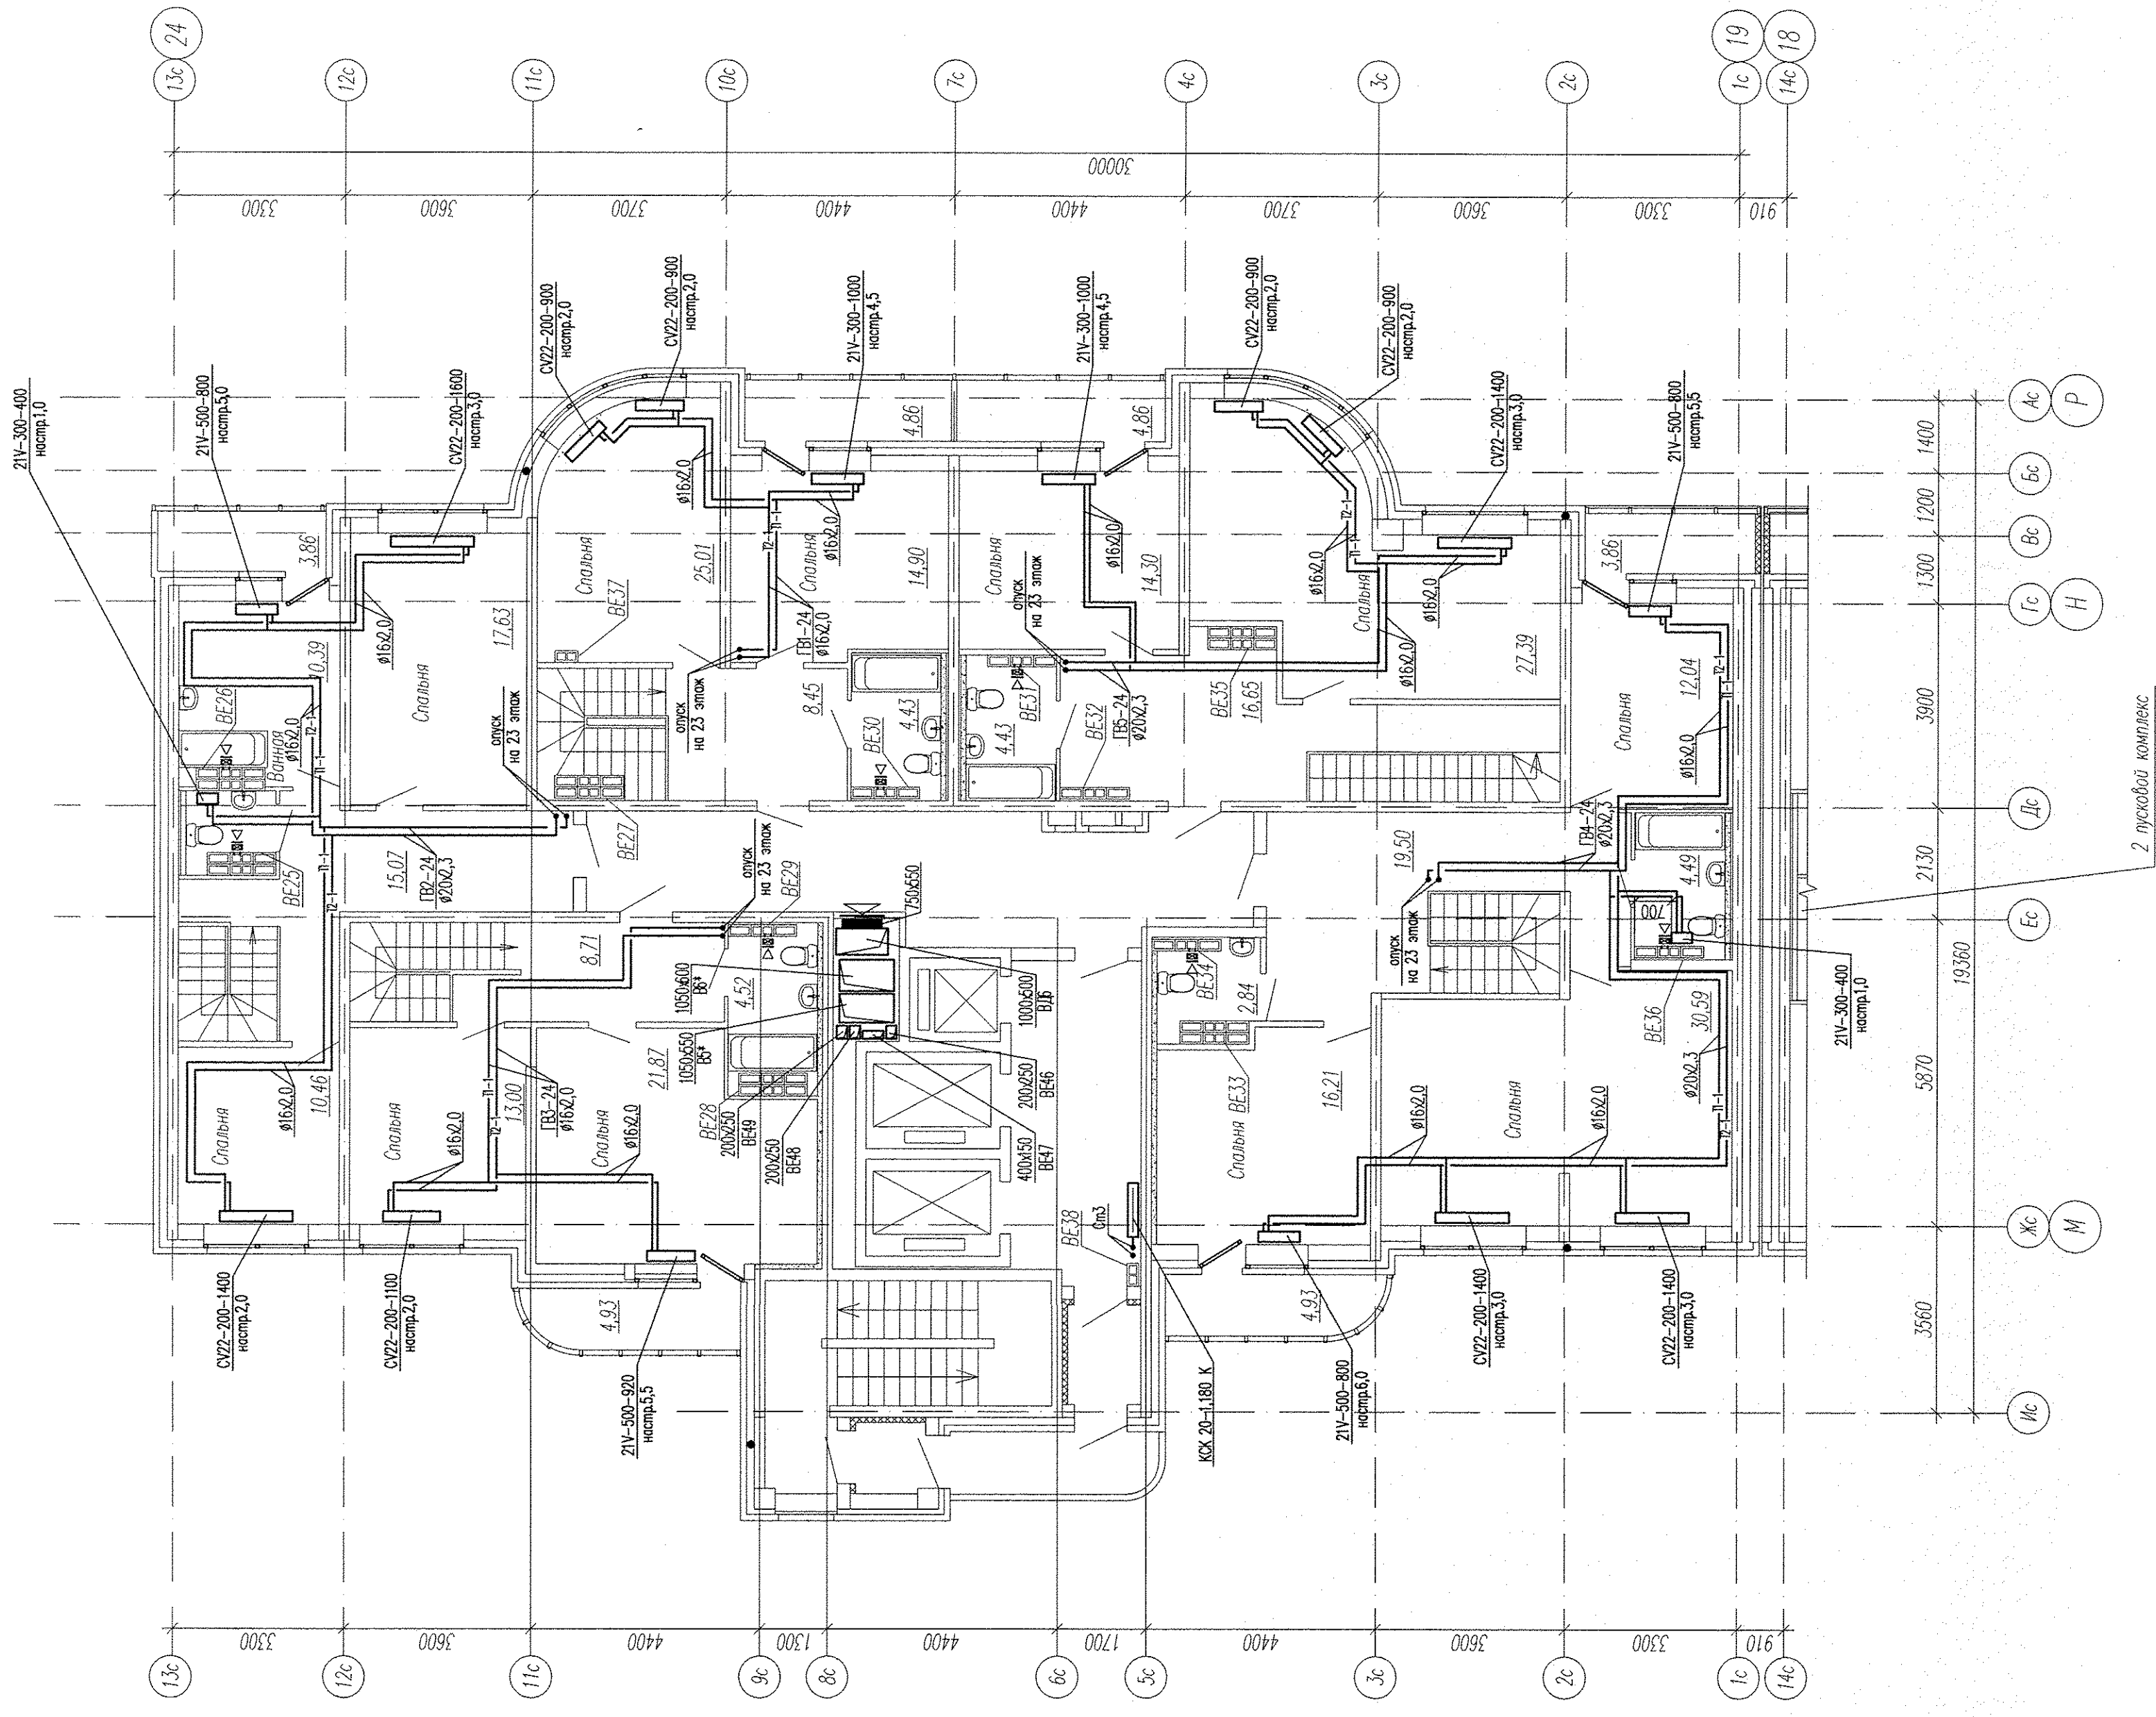

Примечание:

1. В Беларуси установить бытовые вентиляторы
2. Система со * относится к поперечным отсекам. Оборудование и воздуховоды, расположенные в жилых домах, указаны в другом комплекте чертежей
3. Система с ** относится к мезанину. Оборудование и воздуховоды, расположенные в жилых домах, указаны в другом комплекте чертежей

Имя		Код	Пол	Фамилия	Подпись	Дата
Гл. инж.	Ашман					03.13
Н. колл.	Ражоба					03.13
Прораб	Ашман					03.13
Разработал	Скрява					03.13
Жилой дом 1В						
Пусковой комплекс 3						
План 23, 24 этажа						

АПУ-126-1В-03-0В

Многоэтажные жилые дома с нежилыми помещениями, расположенными мезанином поперечной ориентации в границах улиц в Могилево-Абдальновской - Советской в Чкаловском районе г. Екабпилс

