


Экспликация помещений (начало)

№ п/п	Наименование	Площадь, кв. м	Кат. помещ.
1	Тамбур	4,34	
2	Выставочный зал	75,98	
3	Гардероб персонала с зоной приема пищи	6,14	
4	Санузлы	3,00	
5	Помещение уборочного инвентаря	4,03	Д
6	Тамбур	5,61	
7	Выставочный зал	77,55	
8	Гардероб персонала с зоной приема пищи	7,39	
9	Санузлы	3,00	
10	Помещение уборочного инвентаря	3,93	Д
16	Тамбур	5,61	
17	Выставочный зал	86,00	
18	Помещение уборочного инвентаря	3,53	Д
19	Гардероб персонала с зоной приема пищи	7,77	
20	Санузлы	3,08	
21	Тамбур	5,61	
22	Выставочный зал	59,00	
23	Санузлы	3,00	
24	Гардероб персонала с зоной приема пищи	6,72	
25	Помещение уборочного инвентаря	9,91	Д

Экспликация помещений (окончание)

№ п/п	Наименование	Площадь, кв. м	Кат. помещ.
30	Тамбур	5,43	
31	Выставочный зал	68,28	
32	Санузлы	3,77	
33	Гардероб персонала с зоной приема пищи	7,46	
34	Помещение уборочного инвентаря	3,83	Д
35	Тамбур	5,43	
36	Выставочный зал	64,58	
37	Санузлы	3,26	
38	Гардероб персонала с зоной приема пищи	8,55	
39	Помещение уборочного инвентаря	3,83	Д
40	Тамбур	5,43	
42	Гардероб персонала с зоной приема пищи	6,54	
43	Санузлы	3,00	
44	Помещение уборочного инвентаря	3,80	Д
48	Тамбур	5,06	
49	Выставочный зал	94,55	
50	Помещение уборочного инвентаря	4,67	Д
51	Гардероб персонала с зоной приема пищи	8,09	
52	Санузлы	3,35	

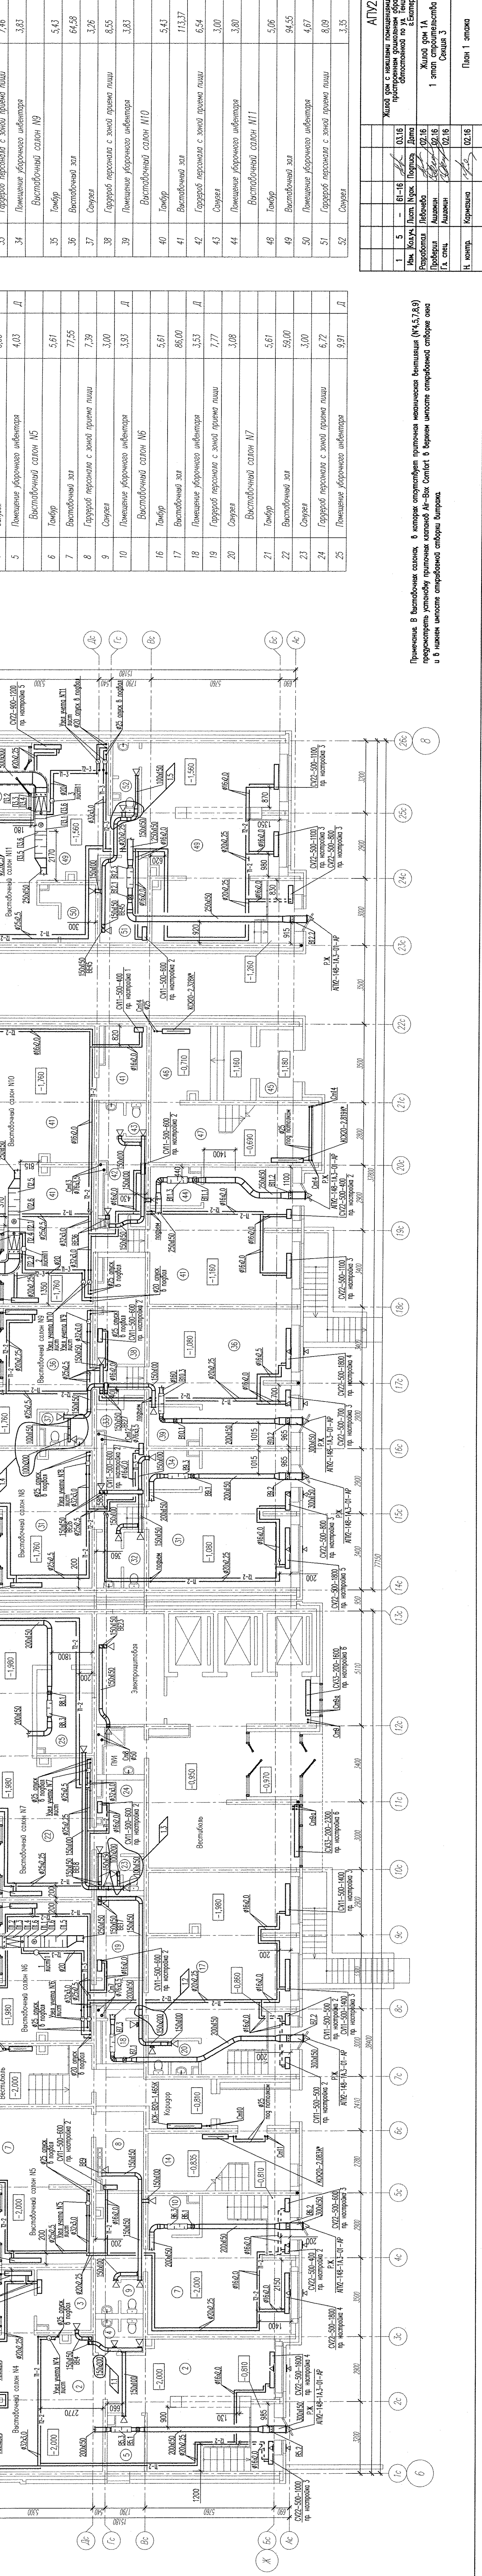


АПУЭ-148-1А.3-01-0В			
№	Дата	Подпись	Должность
1	03.16		
5	03.16		
6-16			
17			
18			

Примечание:
 1. В вентиляциях установить решетки P20X200
 2. В верхней плоскости отливной створки окна в жилых комнатах установить
 приточные клапаны Air-Box Comfort

Имя	Жоуч	Лист	№рок	Подпись	Дата
Разработал	Леонова	Лист	№ок	Леонова	02.16
Проверил	Ашвайн	Лист	№ок	Ашвайн	02.16
Г.г. спец.	Ашвайн	Лист	№ок	Ашвайн	02.16
Н. контр.	Корсакина	Лист	№ок	Корсакина	02.16

Жилой дом с нежилыми помещениями общественного назначения, встроенно-присоединенным дошкольным образовательным учреждением, порученной обслуживанию по ул. Тенистая в Верх-Исетском районе г. Екатеринбурга

АПВ2-148-1А.3-01-0В

Жилой дом 1А

1 этаж строительства

Секция 3


Лист 4

Листов 340

План 2 этажа

*Корпорация Атомстройкомплекс

ФОРМАТ А4

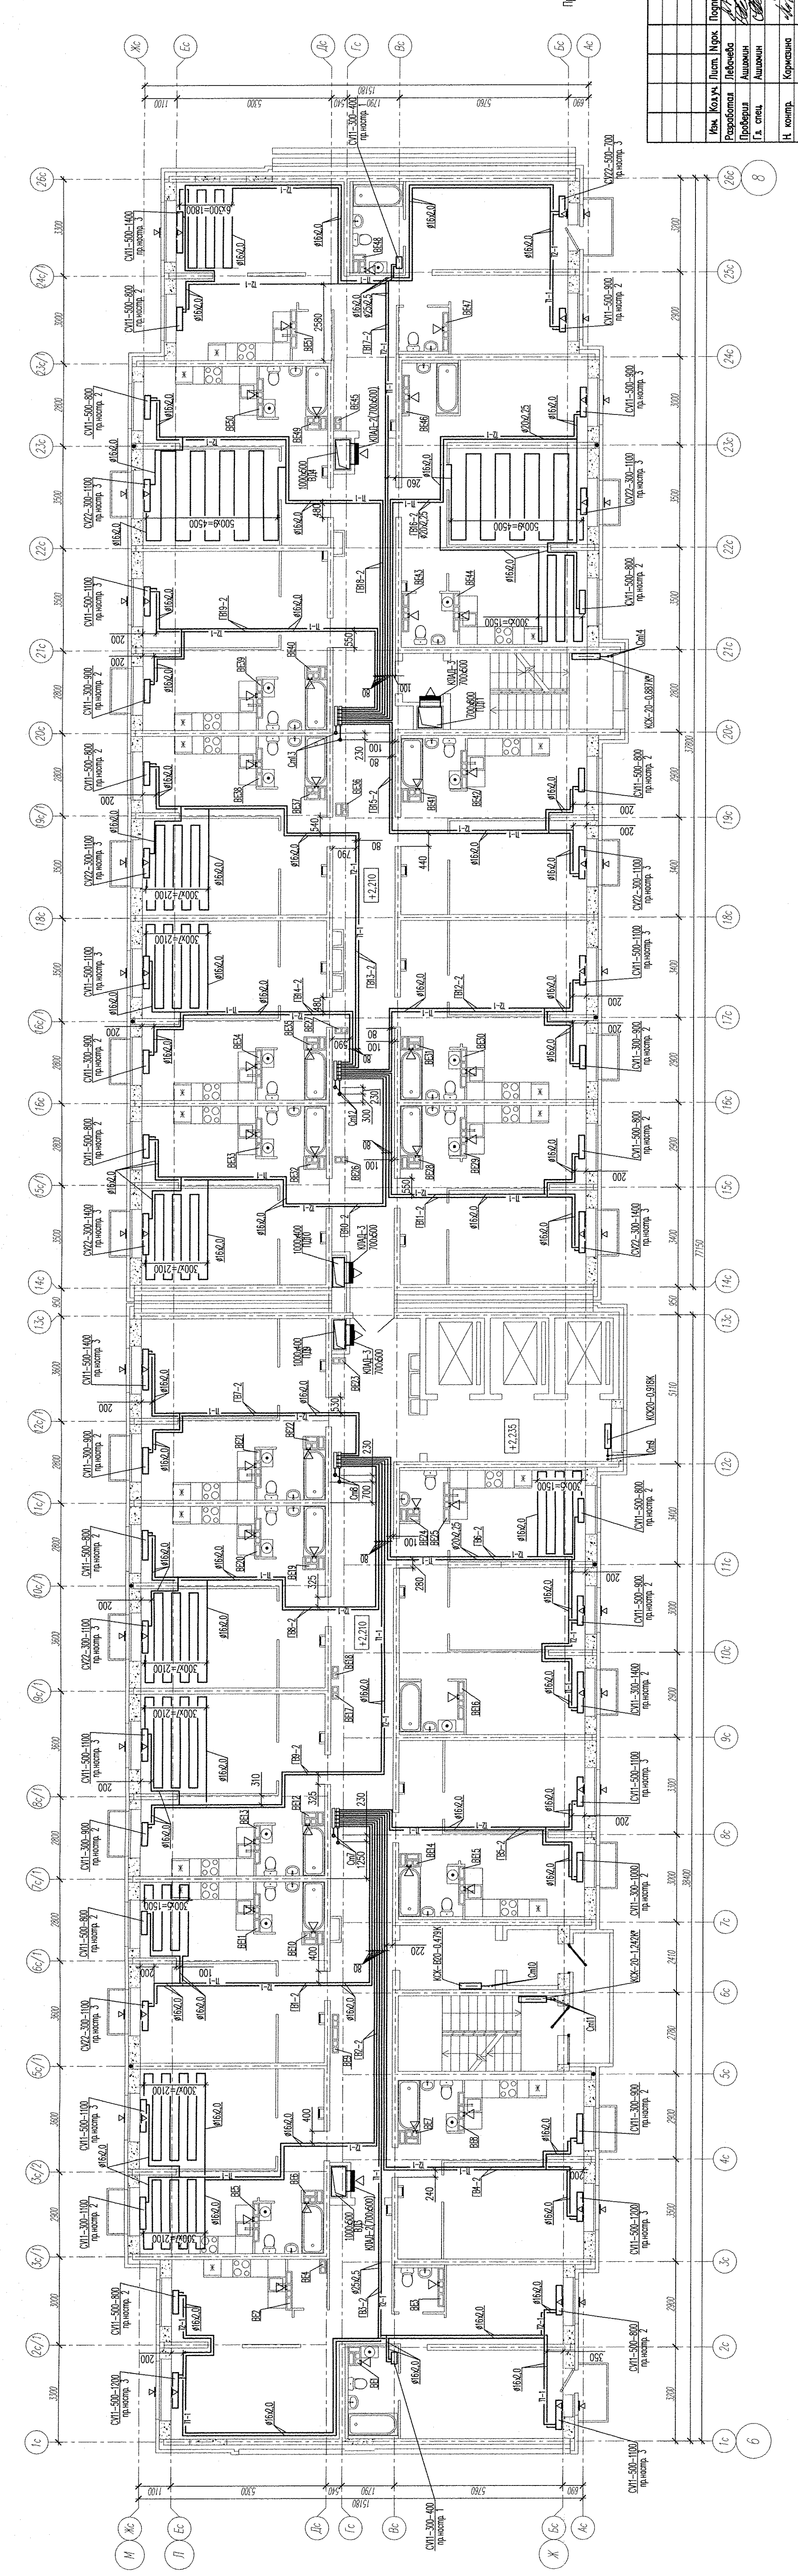

ИВ. Н ПОЛД. ПОДПИСЬ И ДОТ
 ВЗМ. ИВ. Н
 СЛ/АСОВАНО