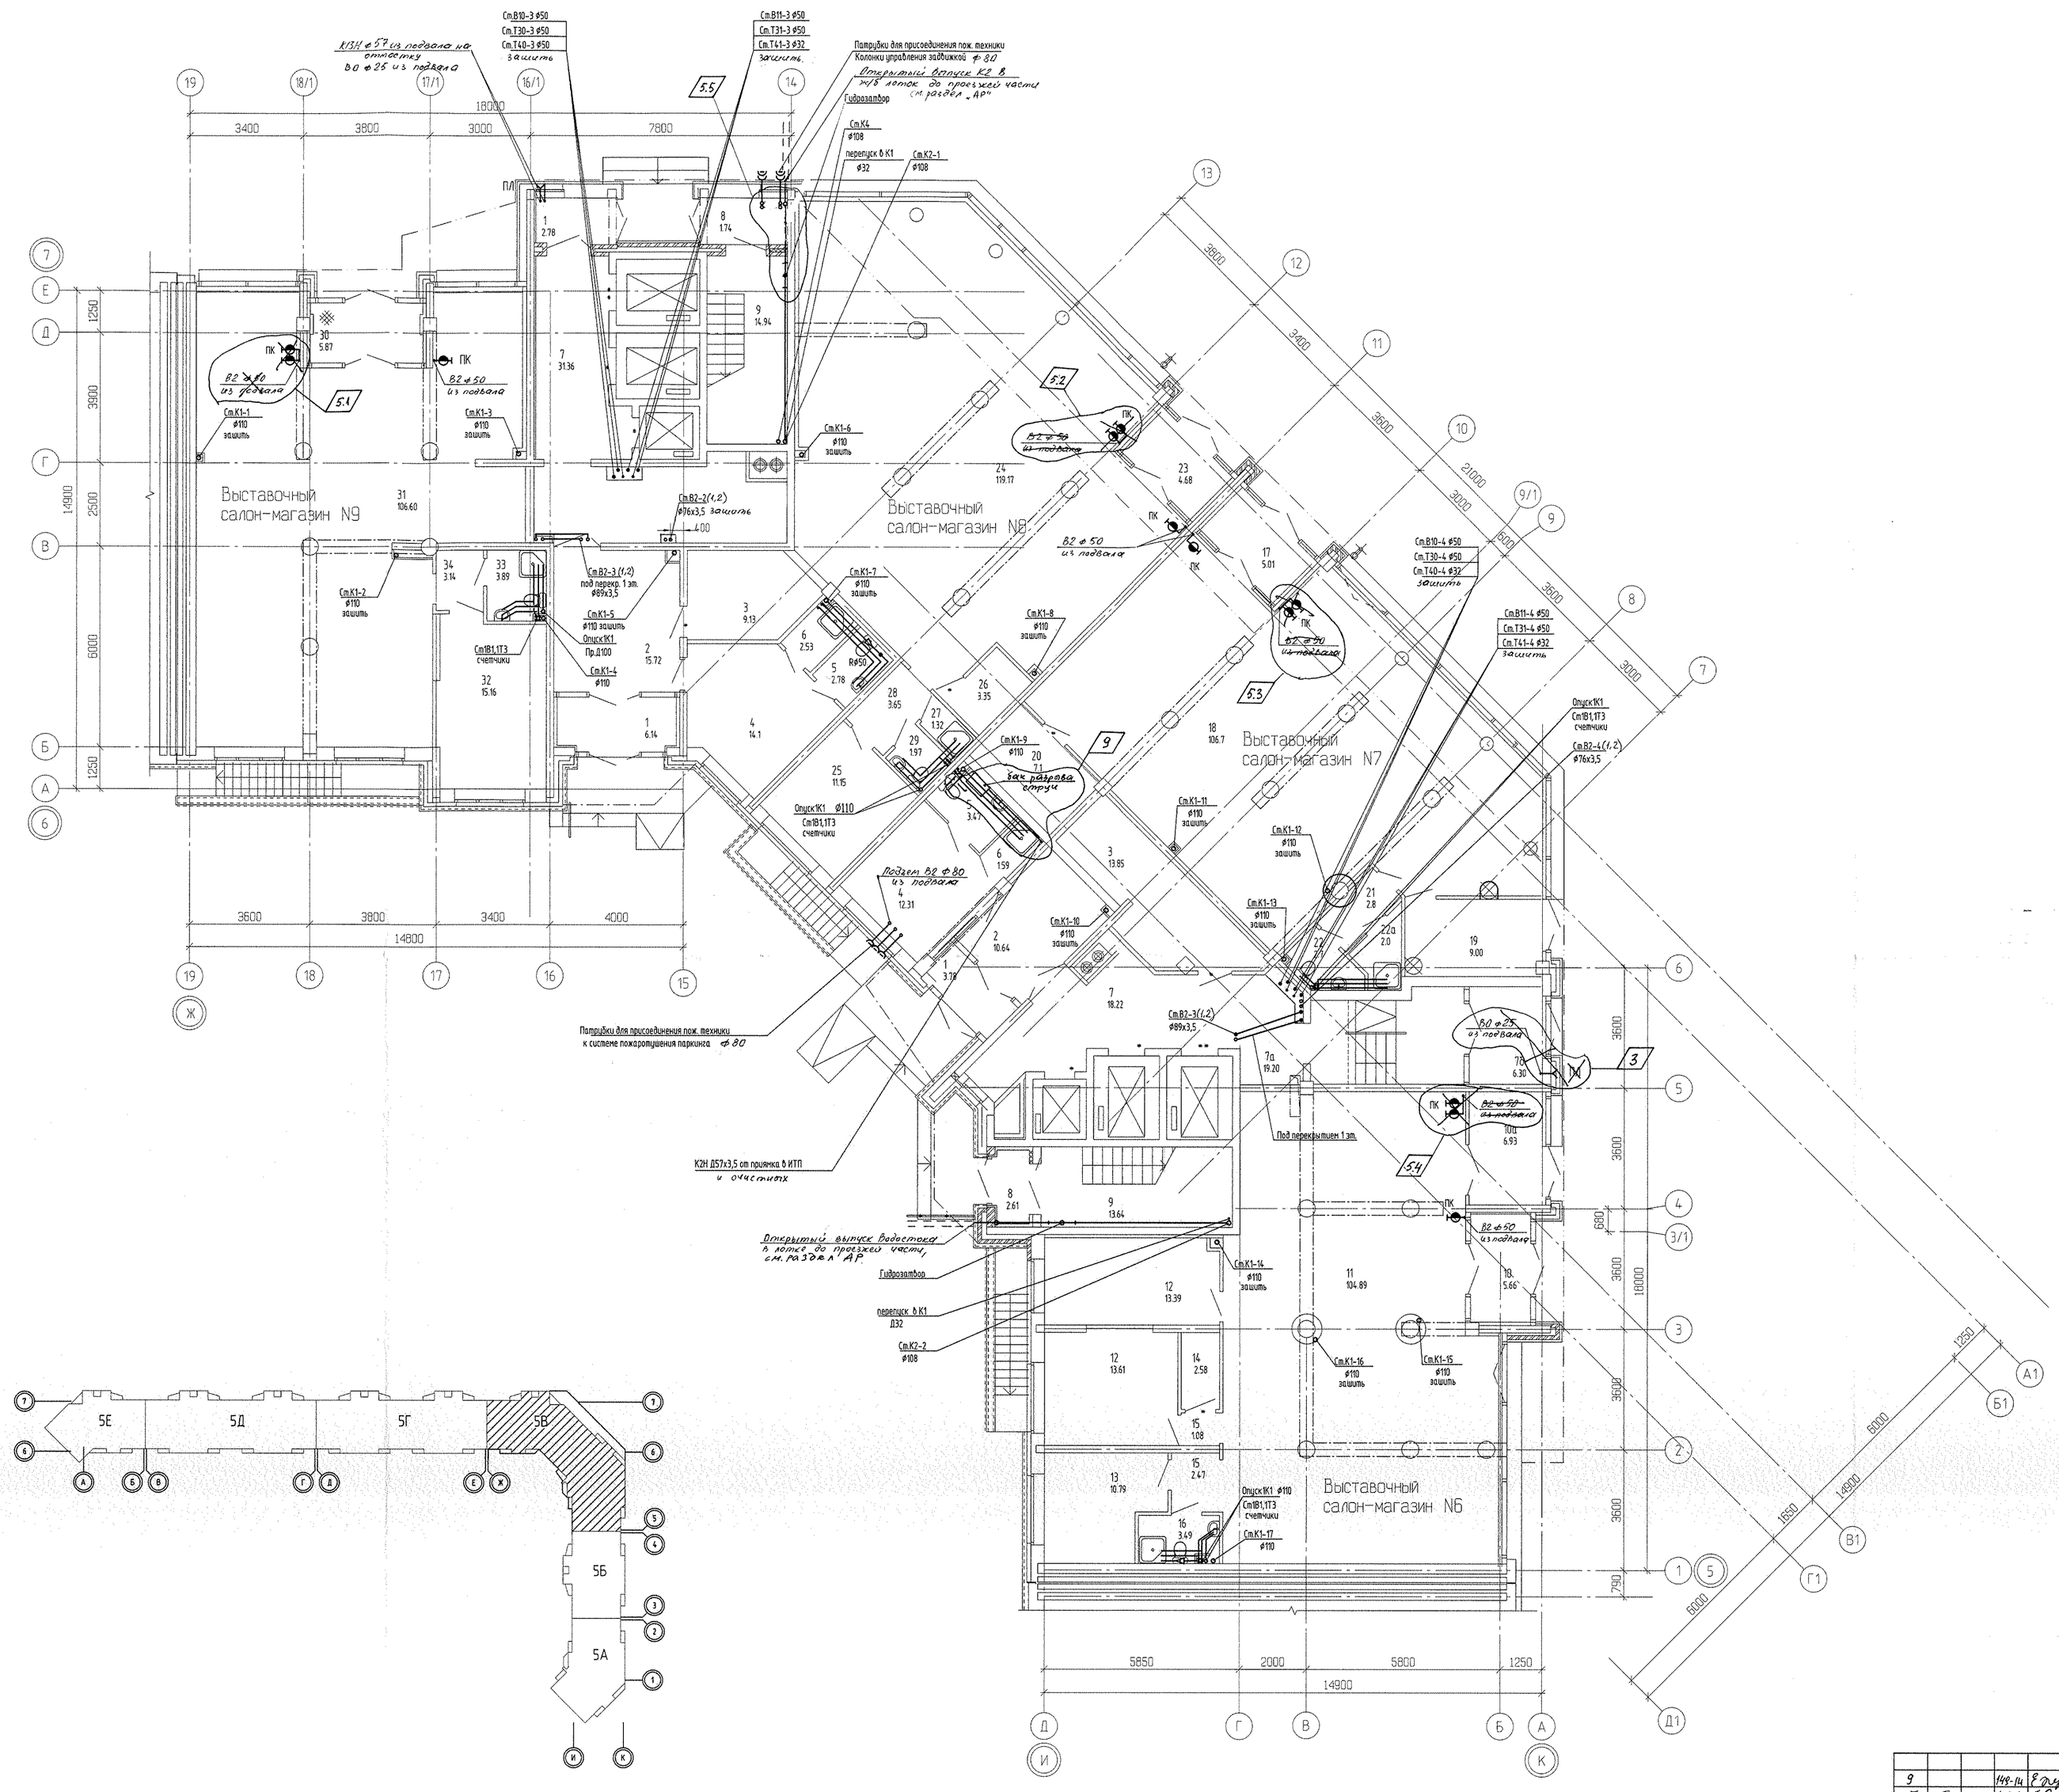

ЭКСПЛИКАЦИЯ ПОМЕЩЕНИЙ

Номер помещения	Наименование	Площадь, м2	Кат. помещения
	Общедомовые помещения		
1	Тамбур	12.7	
2	Холл	26.36	
3	Электрощитовая	22.98	Д
4	Помещение охраны	26.41	
5	Санузел	6.25	
6	Мойка уборочного инвентаря	4.12	
7	Лифтовой холл	49.58	
7а	Коридор	19.20	
7б	Тамбур	6.30	
8	Тамбур незадымляемой лестницы	4.35	
9	Лестничная клетка	28.58	
	итого общедомовых помещений	206.83	
	Выставочный салон-магазин N6		
10	Тамбур	5.66	
10а	Помещение загрузки	6.93	
11	Выставочный зал	104.89	
12	Помещение администрации	27.0	
13	Комната персонала	10.79	
14	Помещение для хранения люминесцентных ламп	2.58	В3
15	Коридор	3.55	
16	Санузел	3.49	
	Всего помещений выставочного салона N6	164.89	
	Общая площадь выставочного салона N6	175.0	
	Выставочный салон-магазин N7		
17	Тамбур	5.01	
18	Выставочный зал	106.7	
19	Помещение администрации	9.0	
20	Помещение для хранения люминесцентных ламп	7.1	В3
21	Коридор	2.8	
22	Санузел	2.7	
22а	Мойка уборочного инвентаря	2.0	
	Всего помещений выставочного салона N7	135.31	
	Общая площадь выставочного салона N7	140.0	
	Выставочный салон-магазин N8		
23	Тамбур	4.68	
24	Выставочный зал	119.17	
25	Помещение администрации	11.15	
26	Помещение для хранения люминесцентных ламп	3.35	В3
27	Мойка уборочного инвентаря	1.32	
28	Коридор	3.65	
29	Санузел	1.97	
	Всего помещений выставочного салона N8	145.29	
	Общая площадь выставочного салона N8	150.0	
	Выставочный салон-магазин N9		
30	Тамбур	5.87	
31	Выставочный зал	106.60	
32	Помещение администрации	15.16	
33	Санузел	3.89	
34	Коридор	3.14	
	Всего помещений выставочного салона N9	134.66	
	Общая площадь выставочного салона N9	140.0	

Изм.	Кол.уч.	Лист	N док.	Подпись	Дата
9			148-14		06.15
5	5		195-14		02.14
3			70-14		05.14

АПУ.007-05В-ВК

Жилой микрорайон в квартале улиц Чкалова-Академика Вонсовского-Аммосова-Красноармейская в Ленинском районе г.Екатеринбурга. III очередь строительства. Жилой дом со встроенными помещениями, трансформаторной подстанцией и подземными парковками

ГАП	Гаранин		07.13
Глав.спец.ВК	Решетникова		07.13
Проверил	Решетникова		07.13
Разработал	Жукова		06.13

Пусковой комплекс 1
27 -этажная блок-секция 5В

План 1 этажа

Стадия	Лист	Листов
Р	3	

ЗАО КОРПОРАЦИЯ АТОМСТРОЙКОМПЛЕКС

Согласовано: АР Бушуева; ОВ Пашнева; ЭЛ Кондрова

Согласовано: СС Чижик

Инв.N подл. | Подпись и дата | Взам. инв.N

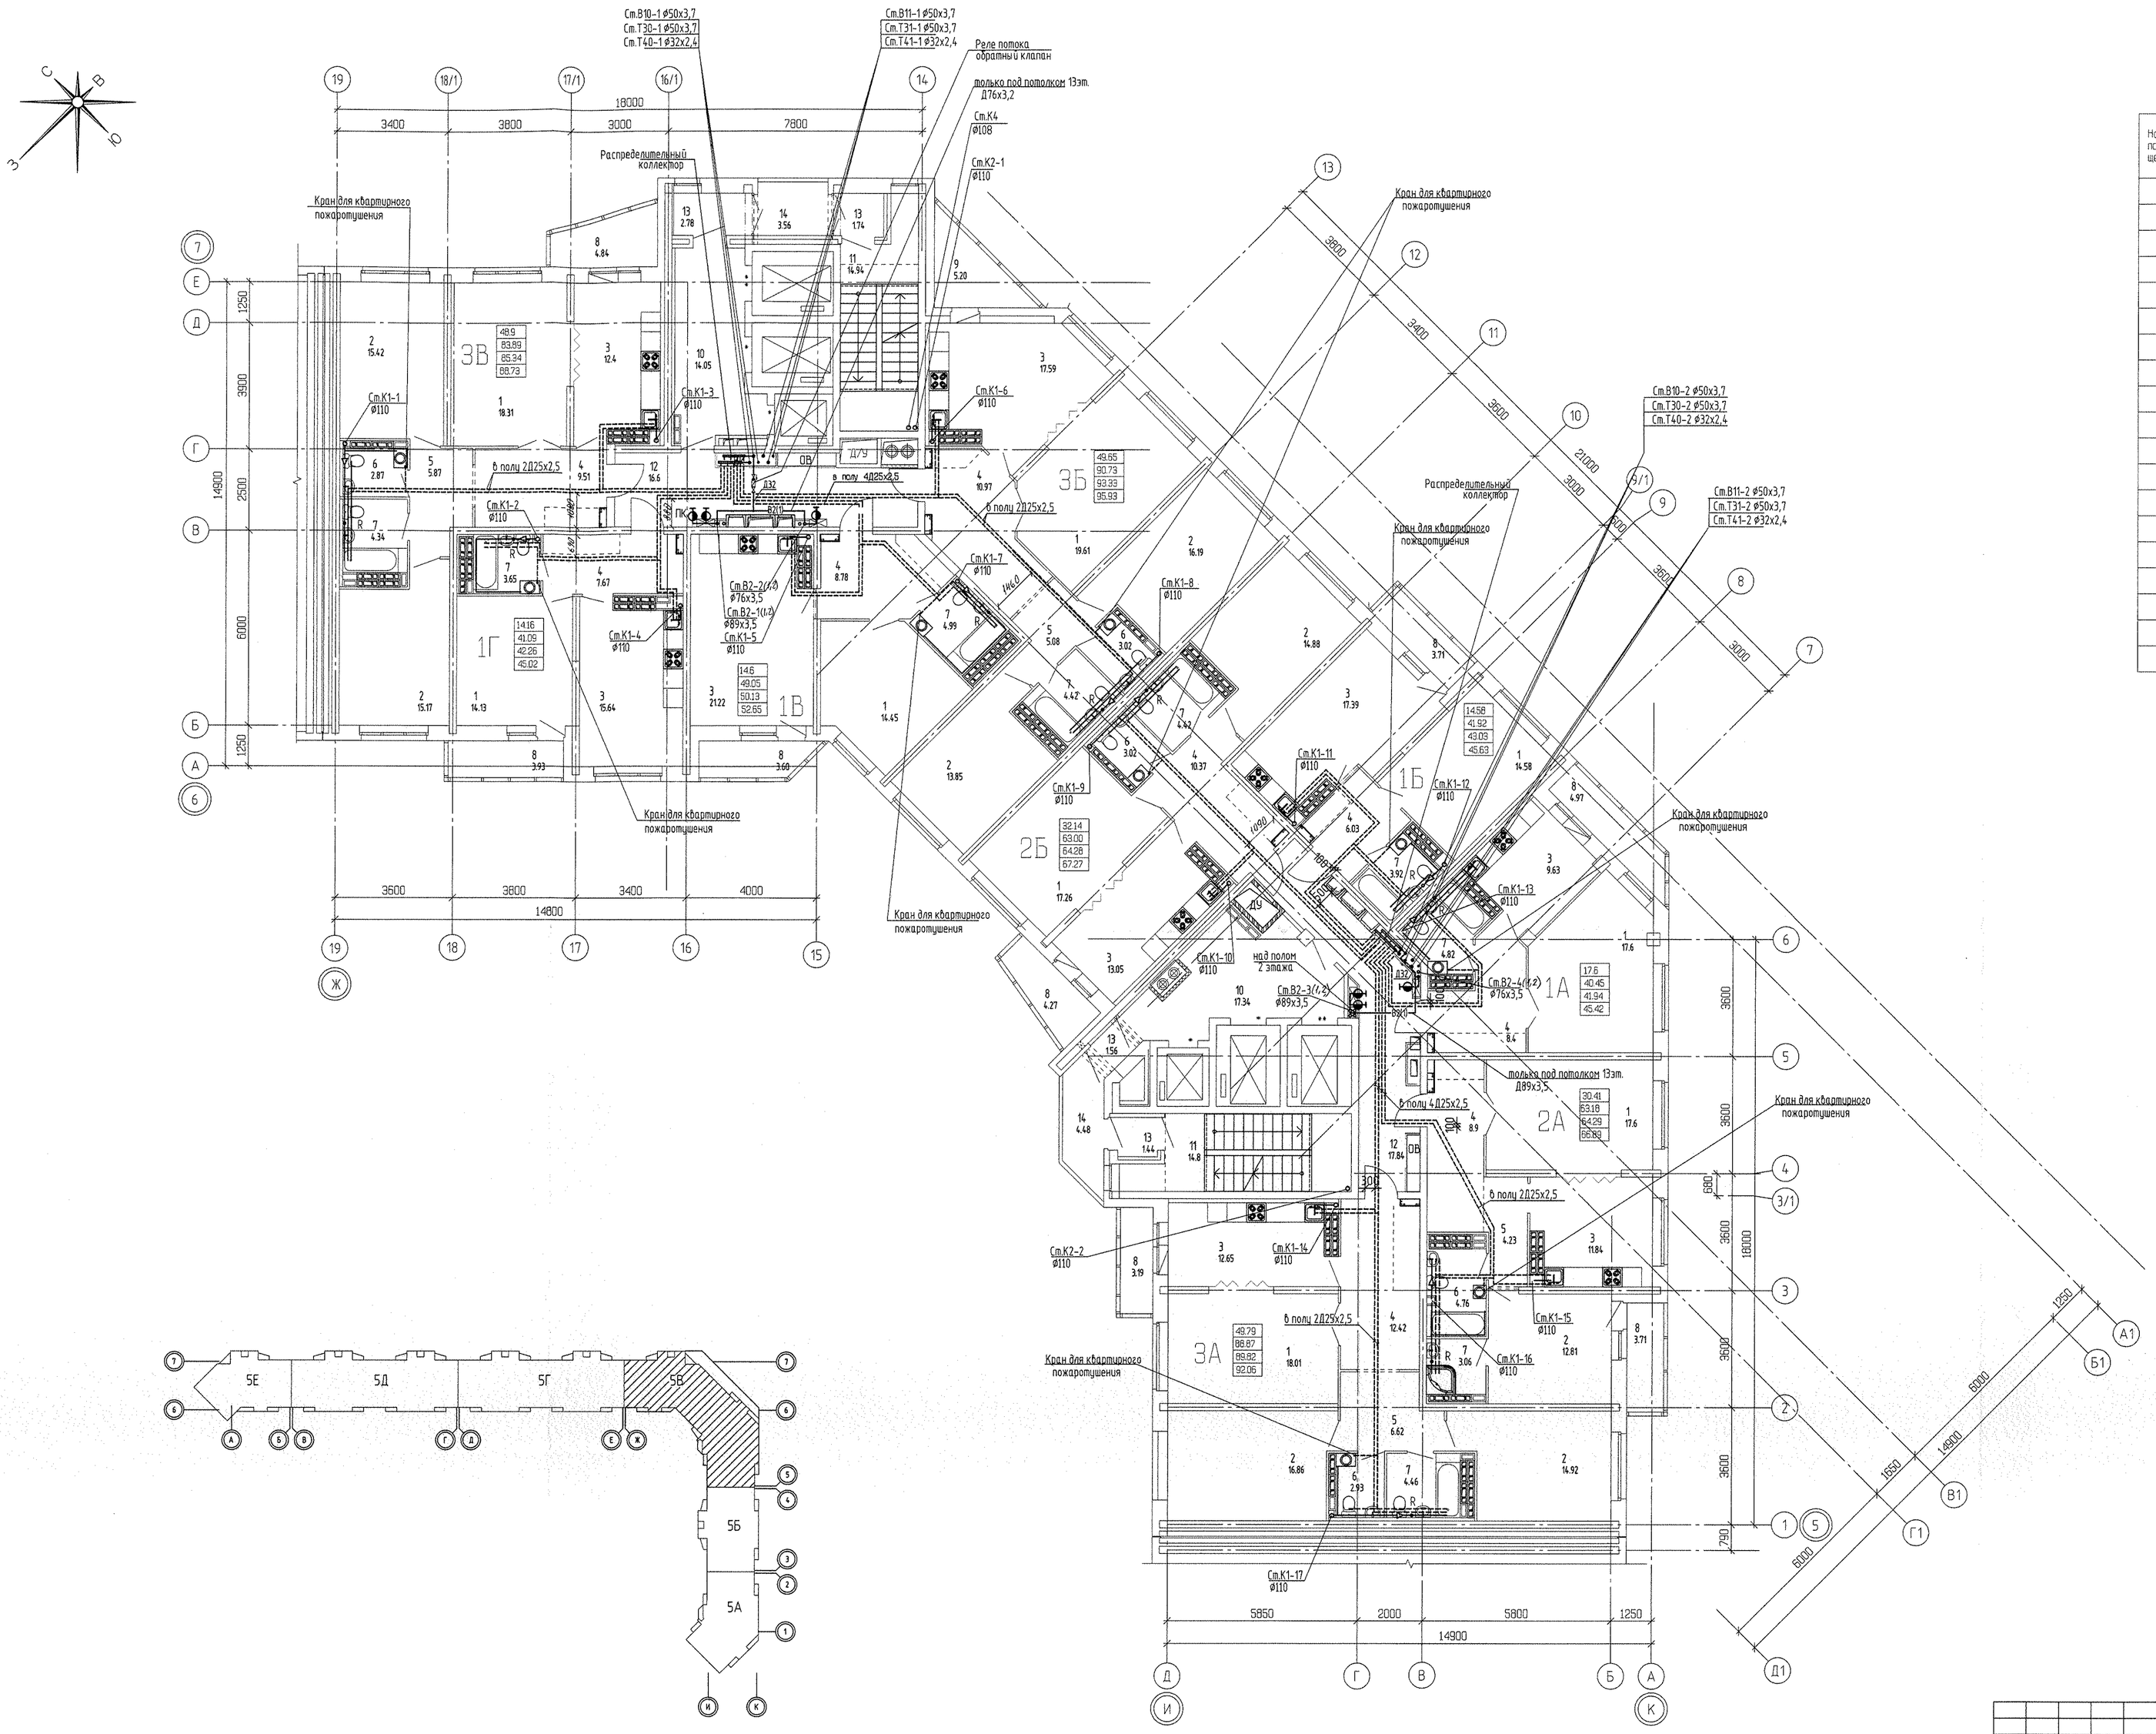

ЭКСПЛИКАЦИЯ ПОМЕЩЕНИЙ

Номер помещения	Наименование	Площадь м2	Кат. помещения
	Помещения квартир		
1	Гостиная	152.01	
2	Спальня	120.77	
3	Кухня	132.53	
4	Прихожая	82.37	
5	Коридор	21.59	
6	Сан. узел	15.21	
7	Ванная	39.71	
8	Балкон	32.24	
9	Лоджия	5.30	
	итого	601.73	
	Общедомовые помещения		
10	Лифтовой холл	31.39	
11	Лестничная клетка	29.74	
12	Коридор	34.44	
13	Тамбур	7.52	
14	Переходная лоджия	8.04	
	итого	111.13	

Согласовано: АР Бушцева; ОВ Пашцева; ЭЛ Стирнова; СС; Чужик

Взам. инв.№ | Подпись и дата | Инв.№ подл.

Изм.	Кол.уч.	Лист	N док.	Подпись	Дата
ГАП	Гаранин				07.13
Глав.спец.ВК	Решетникова				07.13
Проверил	Решетникова				07.13
Разработал	Жукова				06.13

АПУ.007-05В-ВК

Жилой микрорайон в квартале улиц Чкалова–Академика Вонсовского–Амундсена–Краснолесья в Ленинском районе г.Екатеринбурга. III очередь строительства.
Жилой дом со встроенными помещениями, трансформаторной подстанцией и подземными парковками

Пусковой комплекс 1
27 –этажная блок–секция 5В

Стадия	Лист	Листов
Р	4	

План 2-13 этажей

ЗАО КОРПОРАЦИЯ АТОМСТРОЙКОМПЛЕКС

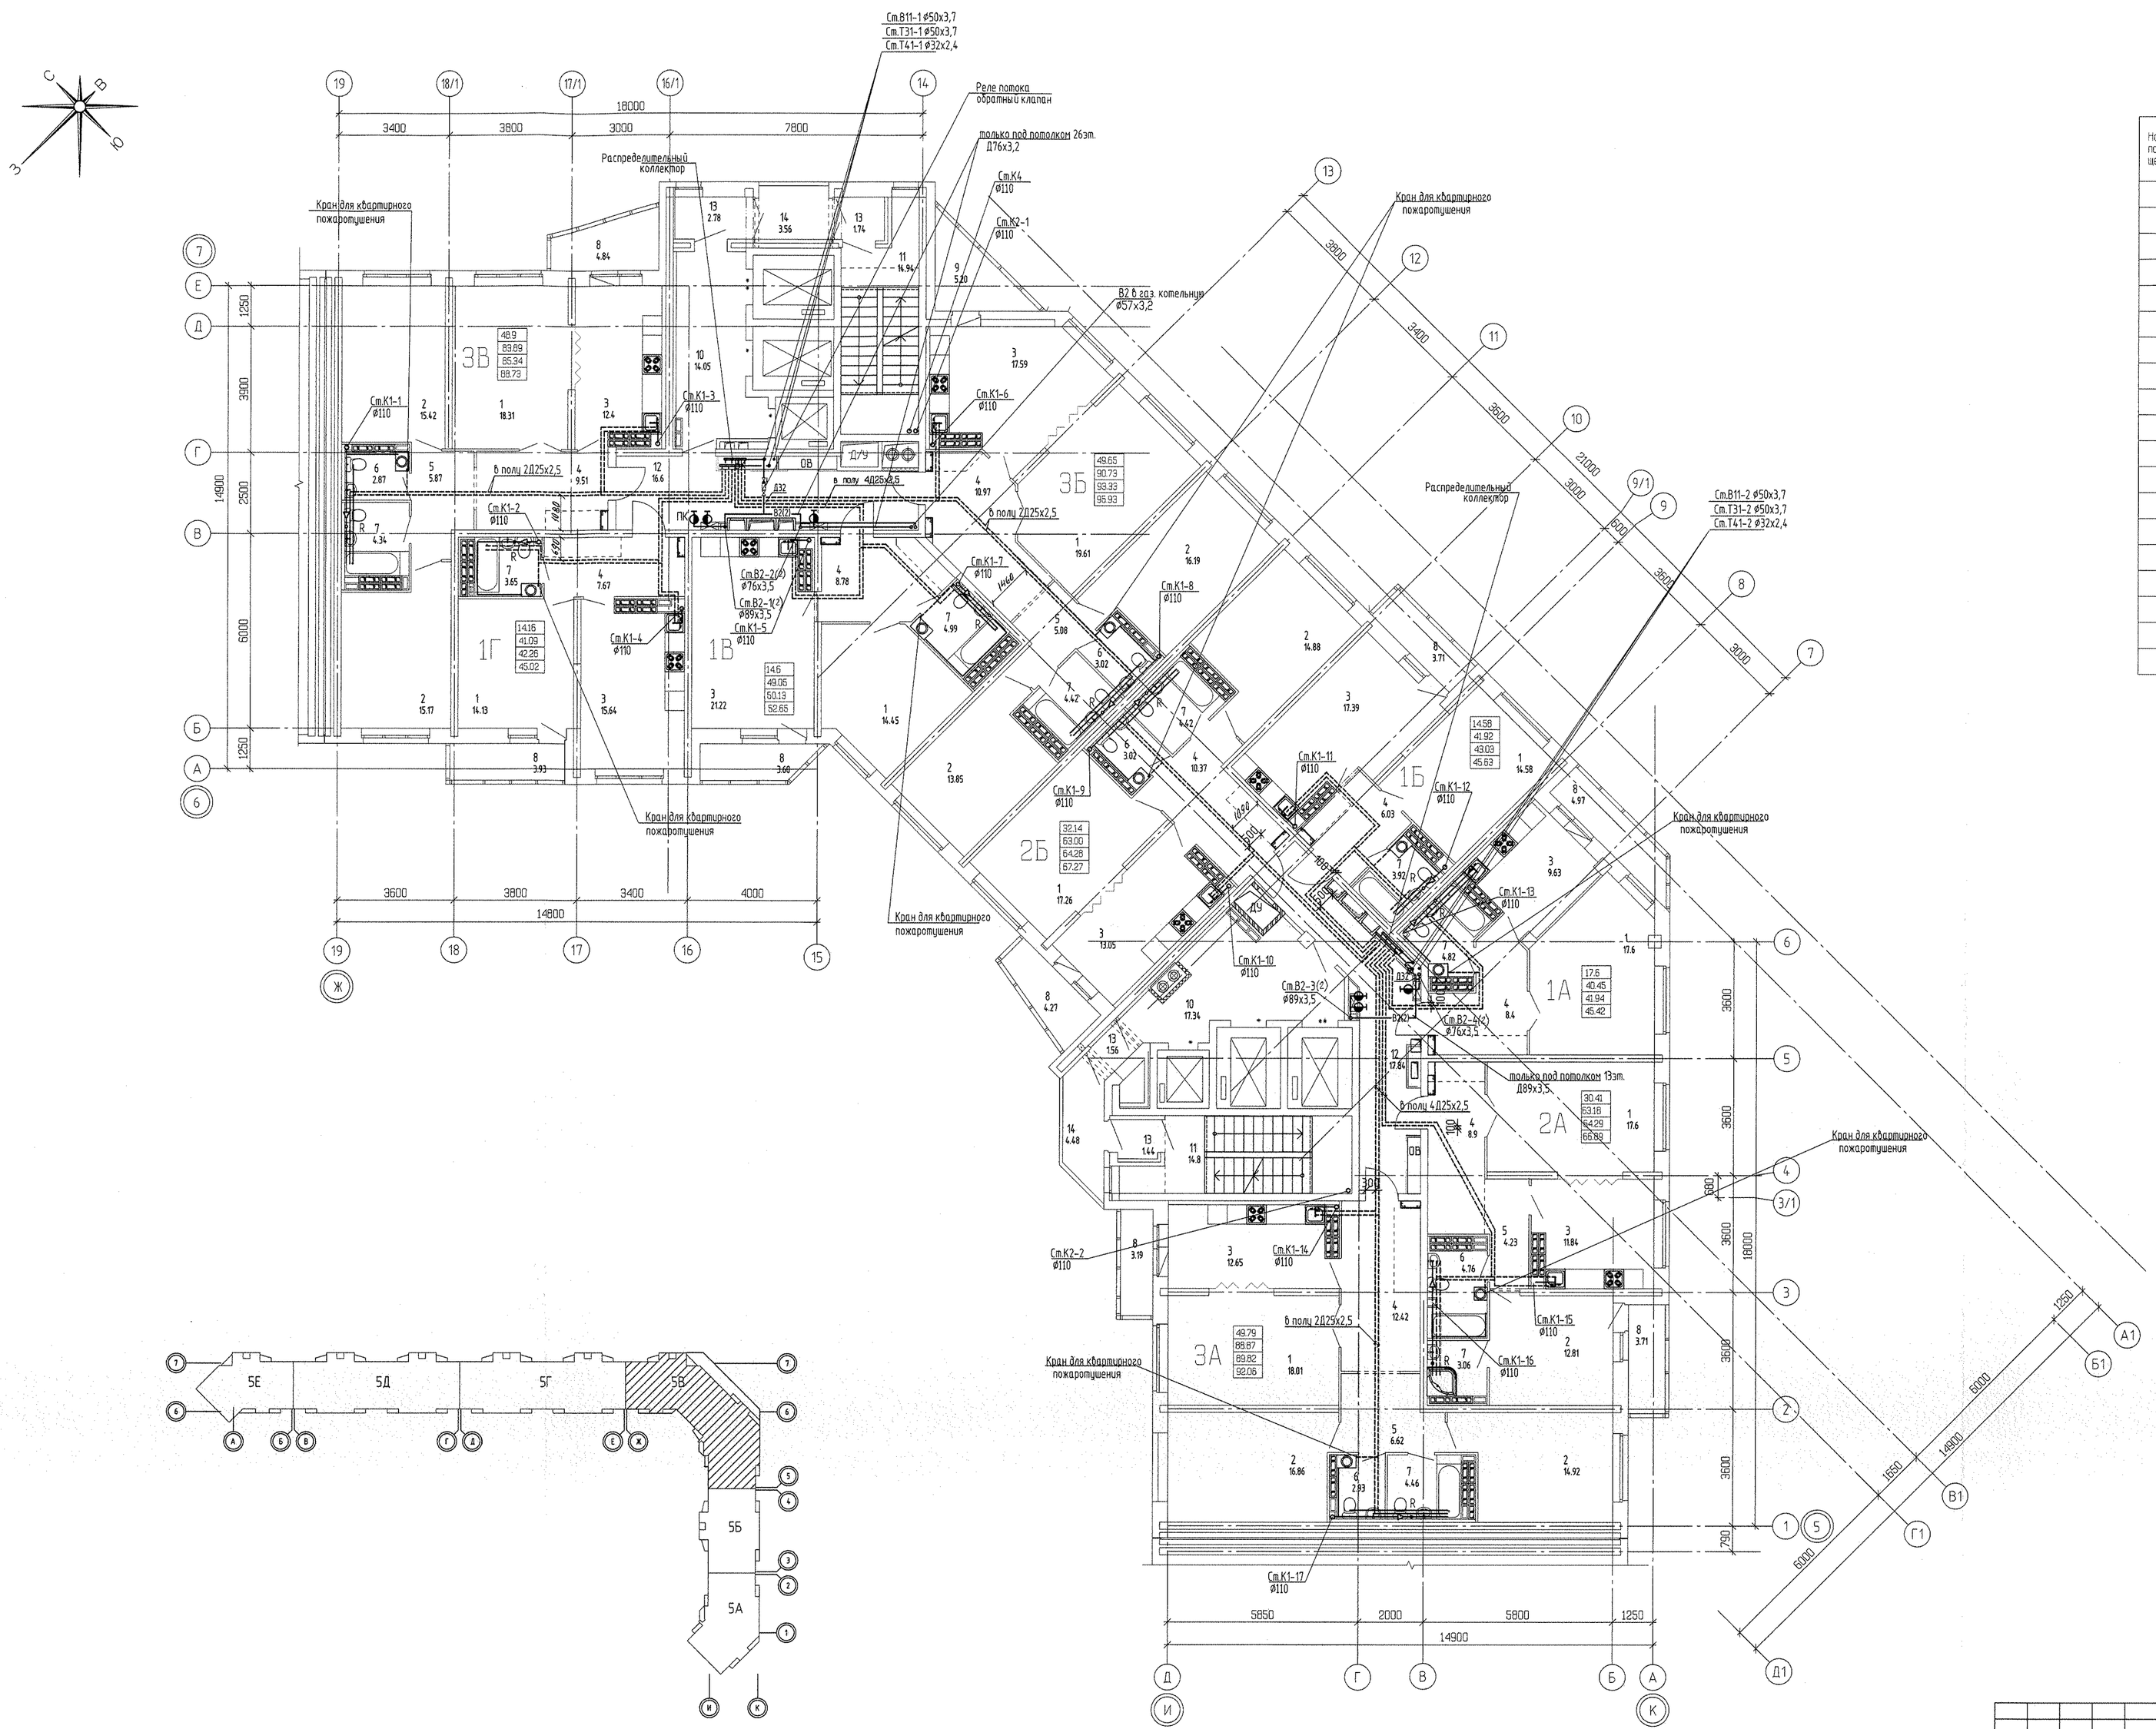

ЭКСПЛИКАЦИЯ ПОМЕЩЕНИЙ

Номер помещения	Наименование	Площадь м2	Кат. помещения
	Помещения квартир		
1	Гостиная	152.01	
2	Спальня	120.77	
3	Кухня	132.53	
4	Прихожая	82.37	
5	Коридор	21.59	
6	Сан. узел	15.21	
7	Ванная	39.71	
8	Балкон	32.24	
9	Лоджия	5.30	
	итого	601.73	
	Общедомовые помещения		
10	Лифтовой холл	31.39	
11	Лестничная клетка	29.74	
12	Коридор	34.44	
13	Тамбур	7.52	
14	Переходная лоджия	8.04	
	итого	111.13	

Изм.	Кол.уч.	Лист	N док.	Подпись	Дата
ГАП		Гаранин			07.13
Глав.спец.ВК		Решетникова			07.13
Проверил		Решетникова			07.13
Разработал		Жукова			06.13

АПУ.007-05В-ВК

Жилой микрорайон в квартале улиц Чкалова-Академика Вонсовского-Амундсена-Красноармейцев в Ленинском районе г.Екатеринбурга. III очередь строительства. Жилой дом со встроенными помещениями трансформаторной подстанцией и подземными парковками

Пусковой комплекс 1
27 -этажная блок-секция 5В

Стадия	Лист	Листов
Р	5	

План 14-26 этажей

ВАВ КОРПОРАЦИЯ АТОМСТРОЙКОМПЛЕКС

Согласовано: АР Будищева; ОВ Пашкова; ЭЛ Сидорова; СС Чижик

Взам. инв.N | Подпись и дата | Инв.N подл.