

СОГЛАСОВАНО	АР	Дореш
СВ	ВЗ	ВЗ
Иван М. подл.	Подпись и дата	

- П1; АВВГнЛS-5х50,0
- П2; АВВГнЛS-5х50,0
- П3; АВВГнЛS-5х50,0
- П4; ВВГнЛS-5х6,0
- П11; ВВГнЛS-5х6,0
- П3; ВВГнЛS-5х6,0
- Гр.3; ВВГнЛS-3х2,5
- Гр.5; ВВГнЛS-3х2,5
- Гр.3А; ВВГнЛS-3х2,5
- Гр.6А; ВВГнЛS-3х2,5
- Гр.8А; ВВГнЛS-3х2,5
- ПВ-1х25,0 В25
- (ДШИП маш.отг. лифта)

- П4; АВВГнЛS-5х50,0
- П5; АВВГнЛS-5х50,0
- П6; АВВГнЛS-5х50,0
- П12; ВВГнЛS-5х6,0
- П4; ВВГнЛS-5х6,0
- Гр.4; ВВГнЛS-3х2,5
- Гр.6; ВВГнЛS-3х2,5
- Гр.4А; ВВГнЛS-3х2,5
- Гр.7А; ВВГнЛS-3х2,5
- Гр.8А; ВВГнЛS-3х2,5
- ПВ-1х25,0 В25
- (ДШИП маш.отг. лифта)

- П1; АВВГнЛS-5х50,0
- П2; АВВГнЛS-5х50,0
- П3; АВВГнЛS-5х50,0
- П4; АВВГнЛS-5х50,0
- П5; АВВГнЛS-5х50,0
- П6; ВВГнЛS-5х6,0
- П11; ВВГнЛS-5х6,0
- П12; ВВГнЛS-5х6,0
- П3; ВВГнЛS-5х6,0
- П4; ВВГнЛS-5х6,0
- П5; ВВГнЛS-5х10,0
- П6; ВВГнЛS-5х6,0
- Гр.1; ВВГнЛS-3х2,5
- Гр.2; ВВГнЛS-3х2,5
- Гр.3; ВВГнЛS-3х2,5
- Гр.4; ВВГнЛS-3х2,5
- Гр.5; ВВГнЛS-3х2,5
- Гр.6; ВВГнЛS-3х2,5
- Гр.7; ВВГнЛS-3х2,5
- Гр.8; ВВГнЛS-3х2,5
- СТ 4х40
- 2СТ 5х40

**УСЛОВНЫЕ ОБОЗНАЧЕНИЯ**


--- ТРУБЫ ПРОЛОЖЕННЫЕ В ПЕРЕКРЫТИИ НАД ЭТАЖОМ;

--- ТРУБЫ ПРОЛОЖЕННЫЕ В ПЕРЕКРЫТИИ ПОЛА ЭТАЖА;

○ ВЫВОД ТРУБ;

<b>АКБ.173-02-ЭЛ</b>			
Многоэтажные жилые дома со встроенно-пристроенными помещениями и отдельно стоящими зданиями общественного назначения, распределительного пункта, трансформаторных подстанций, обслуживающих станций, парковых объектов и систем городского коммунального обслуживания учреждений в границах улиц Уральских рабочих - Кузнецова - Кировоградская-Красных барьер в Орджоникидзевском районе г. Екатеринбург			
Изм.	Кол.уч.	Лист N док.	Погнпись
			Дата
Пусковой комплекс 2.		Статус	Лист
10-этажный 2-х секционный жилой дом		Р	10
ГАП	Гаранин	04.12	
Гл.спец.	Смирнова	04.12	
Проверил	Смирнова	04.12	
Разработал	Французова	04.12	
План 1-го этажа		Расположение цепей	
электрооборудования.		ЗАКОНКОРПОРАЦИЯ	
АТОМСТРОЙКОМПЛЕКС			

Согласовано	С.И. Долгих
АР	04.12
Долгих	04.12
Ушан	04.12
Курсыкова	04.12
Чижик	04.12
СВ	
ВК	
СС	
Взам. инв.	
Подпись и дата	
Имя и полн.	

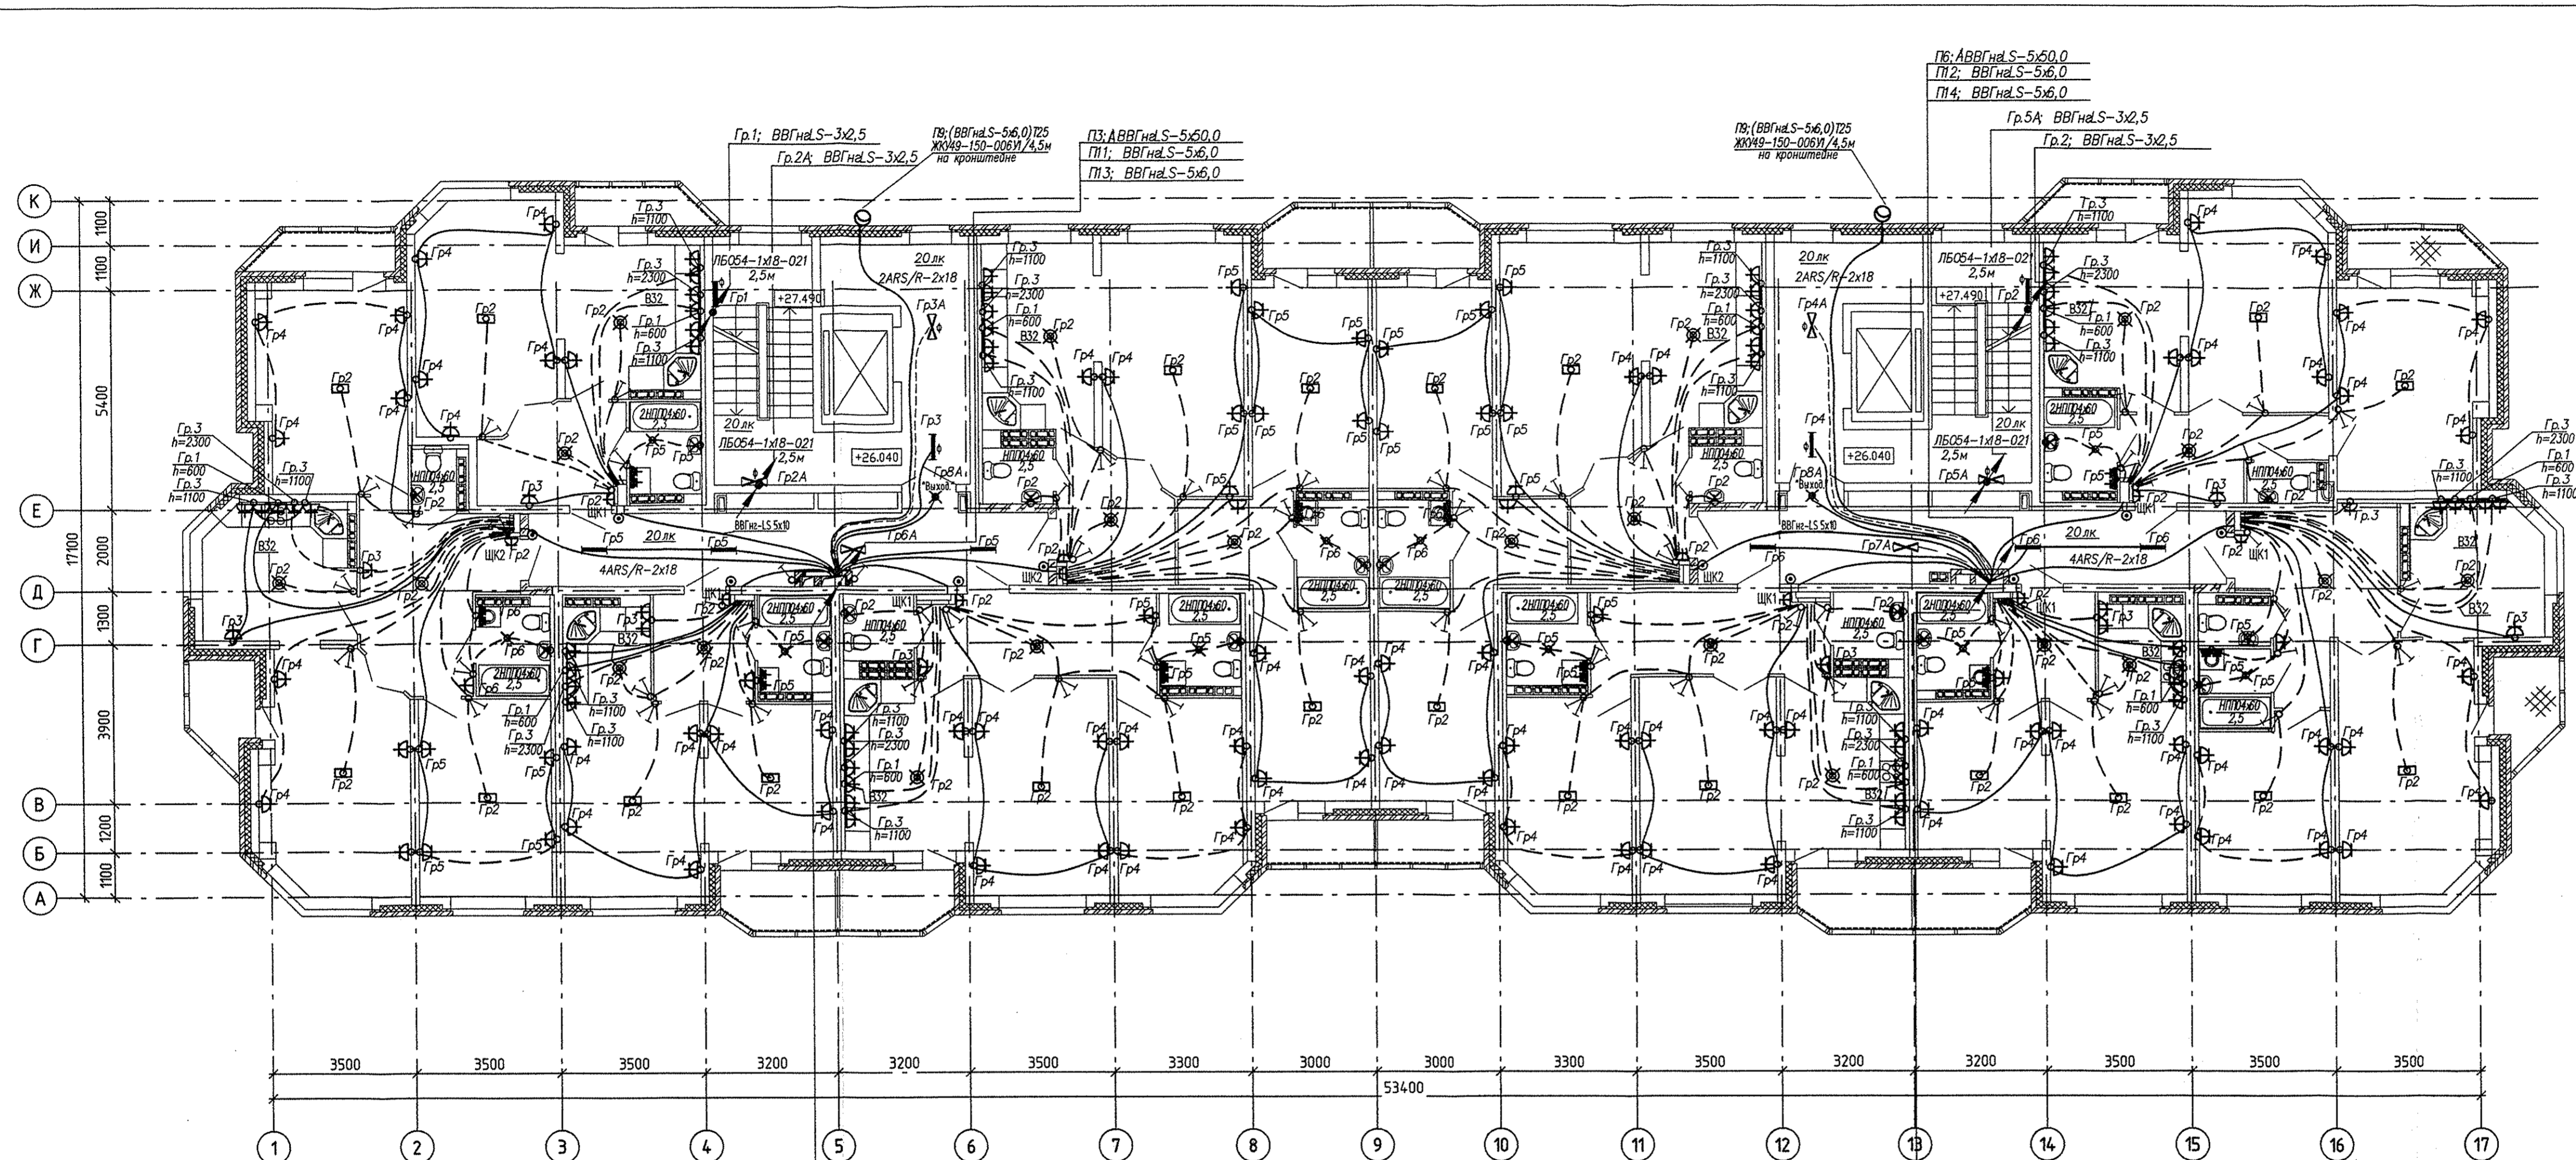

- П1: АВВГ нд.С-5х50,0
- П2: АВВГ нд.С-5х50,0
- П3: АВВГ нд.С-5х50,0
- П8: ВВГ нд.С-5х6,0
- П11: ВВГ нд.С-5х6,0
- П13: ВВГ нд.С-5х6,0
- Гр.3: ВВГ нд.С-3х2,5
- Гр.5: ВВГ нд.С-3х2,5
- Гр.3А: ВВГ нд.С-3х2,5
- Гр.6А: ВВГ нд.С-3х2,5
- Гр.8А: ВВГ нд.С-3х2,5
- ПВ-1х25,0 В25  
(ДШУП маш.отг. лифта)

- УСЛОВНЫЕ ОБОЗНАЧЕНИЯ**
- - ТРУБЫ ПРОЛОЖЕННЫЕ В ПЕРЕКРЫТИИ НАД ЭТАЖОМ;
  - — — ТРУБЫ ПРОЛОЖЕННЫЕ В ПЕРЕКРЫТИИ ПОЛА ЭТАЖА;
  - - ВЫВОД ТРУБ;


- П4: АВВГ нд.С-5х50,0
- П5: АВВГ нд.С-5х50,0
- П6: АВВГ нд.С-5х50,0
- П12: ВВГ нд.С-5х6,0
- П14: ВВГ нд.С-5х6,0
- Гр.4: ВВГ нд.С-3х2,5
- Гр.6: ВВГ нд.С-3х2,5
- Гр.4А: ВВГ нд.С-3х2,5
- Гр.7А: ВВГ нд.С-3х2,5
- Гр.8А: ВВГ нд.С-3х2,5
- ПВ-1х25,0 В25  
(ДШУП маш.отг. лифта)

<b>АКБ.173-02-ЭП</b>			
Многоэтажное жилое здание со встроенно-пристроенными помещениями и отдельно стоящими зданиями общественного назначения, распределительного пункта, трансформаторных подстанций, артезианских насосных станций, подземных объектов и детского дошкольного образовательного учреждения в границах улиц Уральских рабочих - Кузнецова - Кировоградская. Район Борцов в Орджоникидзевском районе г. Екатеринбург			
Изм.	Кол.уч.	Лист N док.	Подпись
			Дата
Пусковой комплекс 2. 10-этажный 2-х секционный жилой дом			Стация
ГАП	Гаранин	04.12	Р
Гл. спец.	Смирнова	04.12	Лист
Проверил	Смирнова	04.12	11
Разработал	Французова	04.12	Листов
План 2-8. этажей. Расположение цепей электрооборудования.			—
ЗАО КОРПОРАЦИЯ <b>АТОМСТРОЙКОМПЛЕКС</b>			



СОГЛАСОВАНО

Имя и дата	Подпись и дата	Взам. инв. №	АР	Должность
Имя и дата	Подпись и дата	ВК	04.12	Должность
Имя и дата	Подпись и дата	СС	04.12	Должность

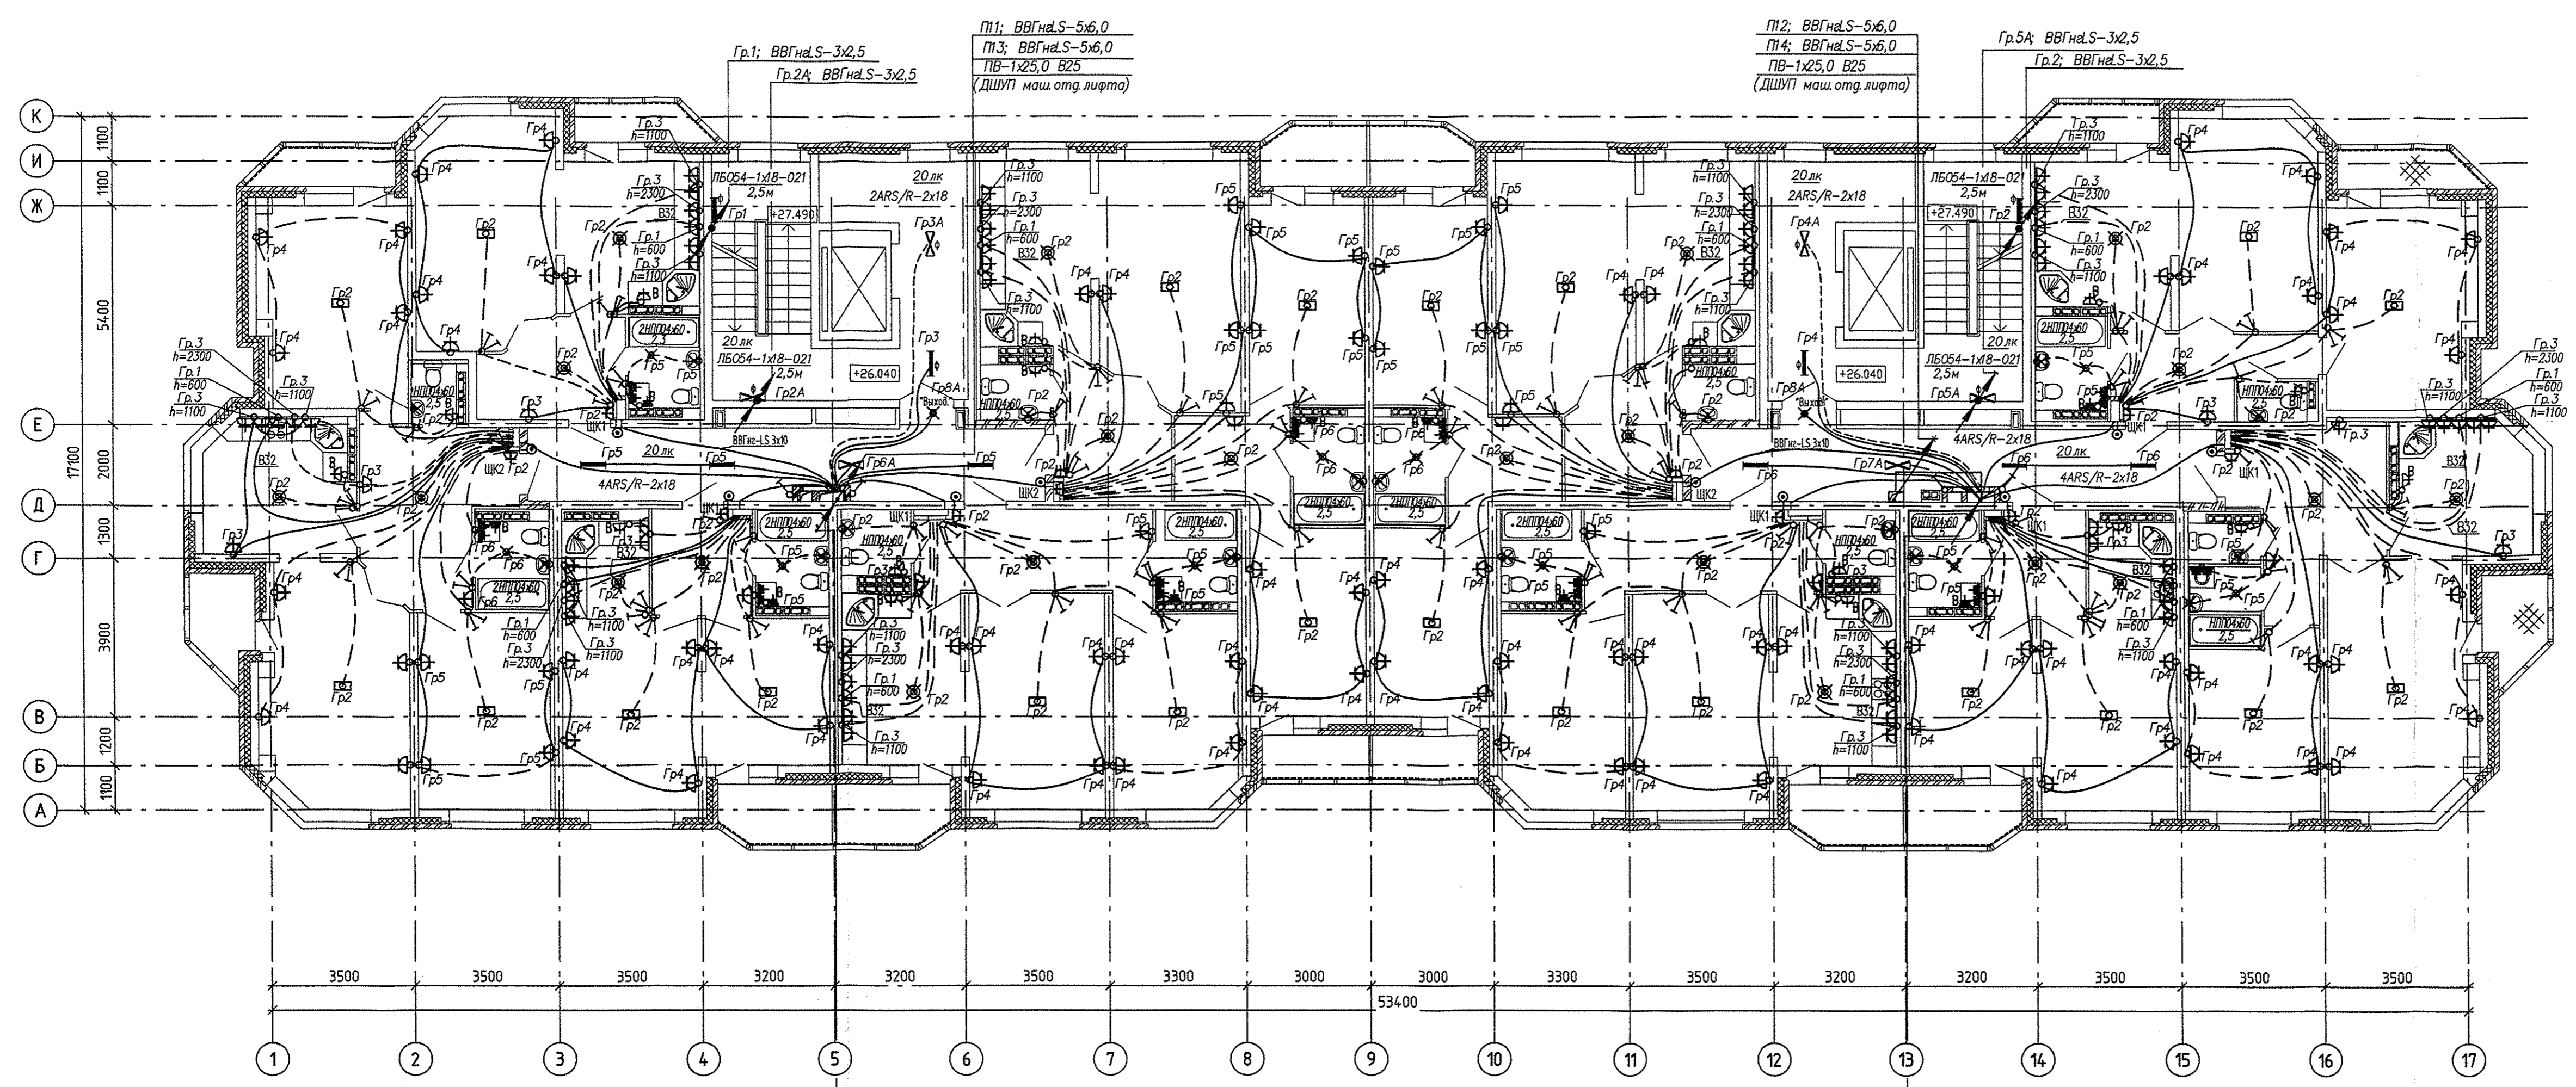

П3: АВВГнд.S-5x50,0  
 П1: ВВГнд.S-5x6,0  
 П3: ВВГнд.S-5x6,0  
 Гр.3: ВВГнд.S-3x2,5  
 Гр.5: ВВГнд.S-3x2,5  
 Гр.3А: ВВГнд.S-3x2,5  
 Гр.6А: ВВГнд.S-3x2,5  
 Гр.8А: ВВГнд.S-3x2,5  
 ПВ-1x25,0 В25  
 (ДШУП маш.отг.лифта)

П6: АВВГнд.S-5x50,0  
 П2: ВВГнд.S-5x6,0  
 П4: ВВГнд.S-5x6,0  
 Гр.4: ВВГнд.S-3x2,5  
 Гр.6: ВВГнд.S-3x2,5  
 Гр.4А: ВВГнд.S-3x2,5  
 Гр.7А: ВВГнд.S-3x2,5  
 Гр.8А: ВВГнд.S-3x2,5  
 ПВ-1x25,0 В25  
 (ДШУП маш.отг.лифта)

**УСЛОВНЫЕ ОБОЗНАЧЕНИЯ**

- ТРУБЫ ПРОЛОЖЕННЫЕ В ПЕРЕКРЫТИИ НАД ЭТАЖОМ;
- ТРУБЫ ПРОЛОЖЕННЫЕ В ПЕРЕКРЫТИИ ПОЛА ЭТАЖА;
- В В ШТ. РОЗЕТКА ДЛЯ БЫТОВОГО ВЕНТИЛЯТОРА;

**АКБ.173-02-ЭП**

Изм.				Кол.уч.				Лист N док.				Подпись				Дата			
Многоэтажные жилые дома со встроенно-пристроенными помещениями и отдельно стоящими зданиями общественного назначения, распределительного пункта, трансформаторных подстанций, арочных насосных станций, пожарных депо и др. объектов и др. объектов образовательного учреждения в границах улиц Уральских рабочих - Кузнецова - Кироборская - Красных Борцов в Орджоникидзевском районе г. Екатеринбурга																			
Пусковой комплекс 2. 10-этажный 2-х секционный жилой дом																			
План 9-10 этажей. Расположение цепей электрооборудования.																			
ГАП		Гаранин		04.12		Гл.спец.		Смирнова		04.12		Проверил		Французова		04.12			
Имя и дата		Подпись и дата		Взам. инв. №		АР		Должность		Дата		Имя и дата		Подпись и дата		Взам. инв. №			

ЗАКОРПОРАЦИЯ АТОМСТРОЙКОМПЛЕКС