

План 1 этажа




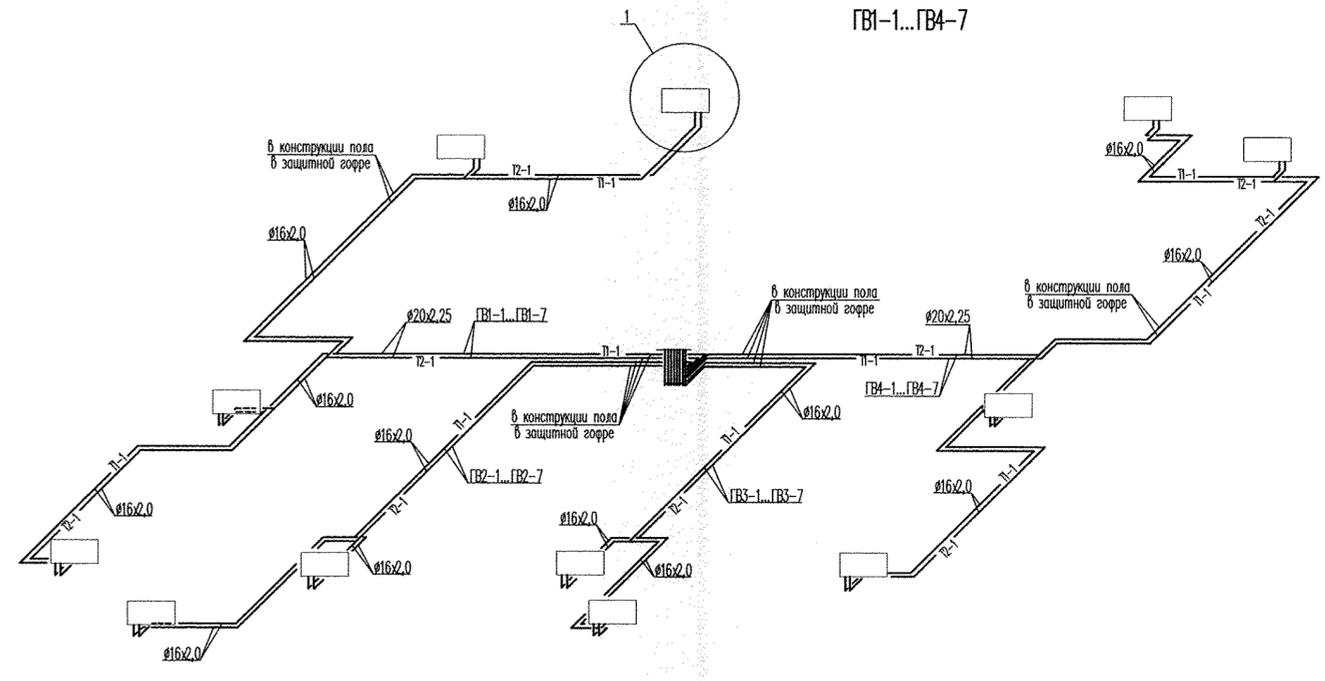





Схема системы отопления техполюля  
Q=5475Вт

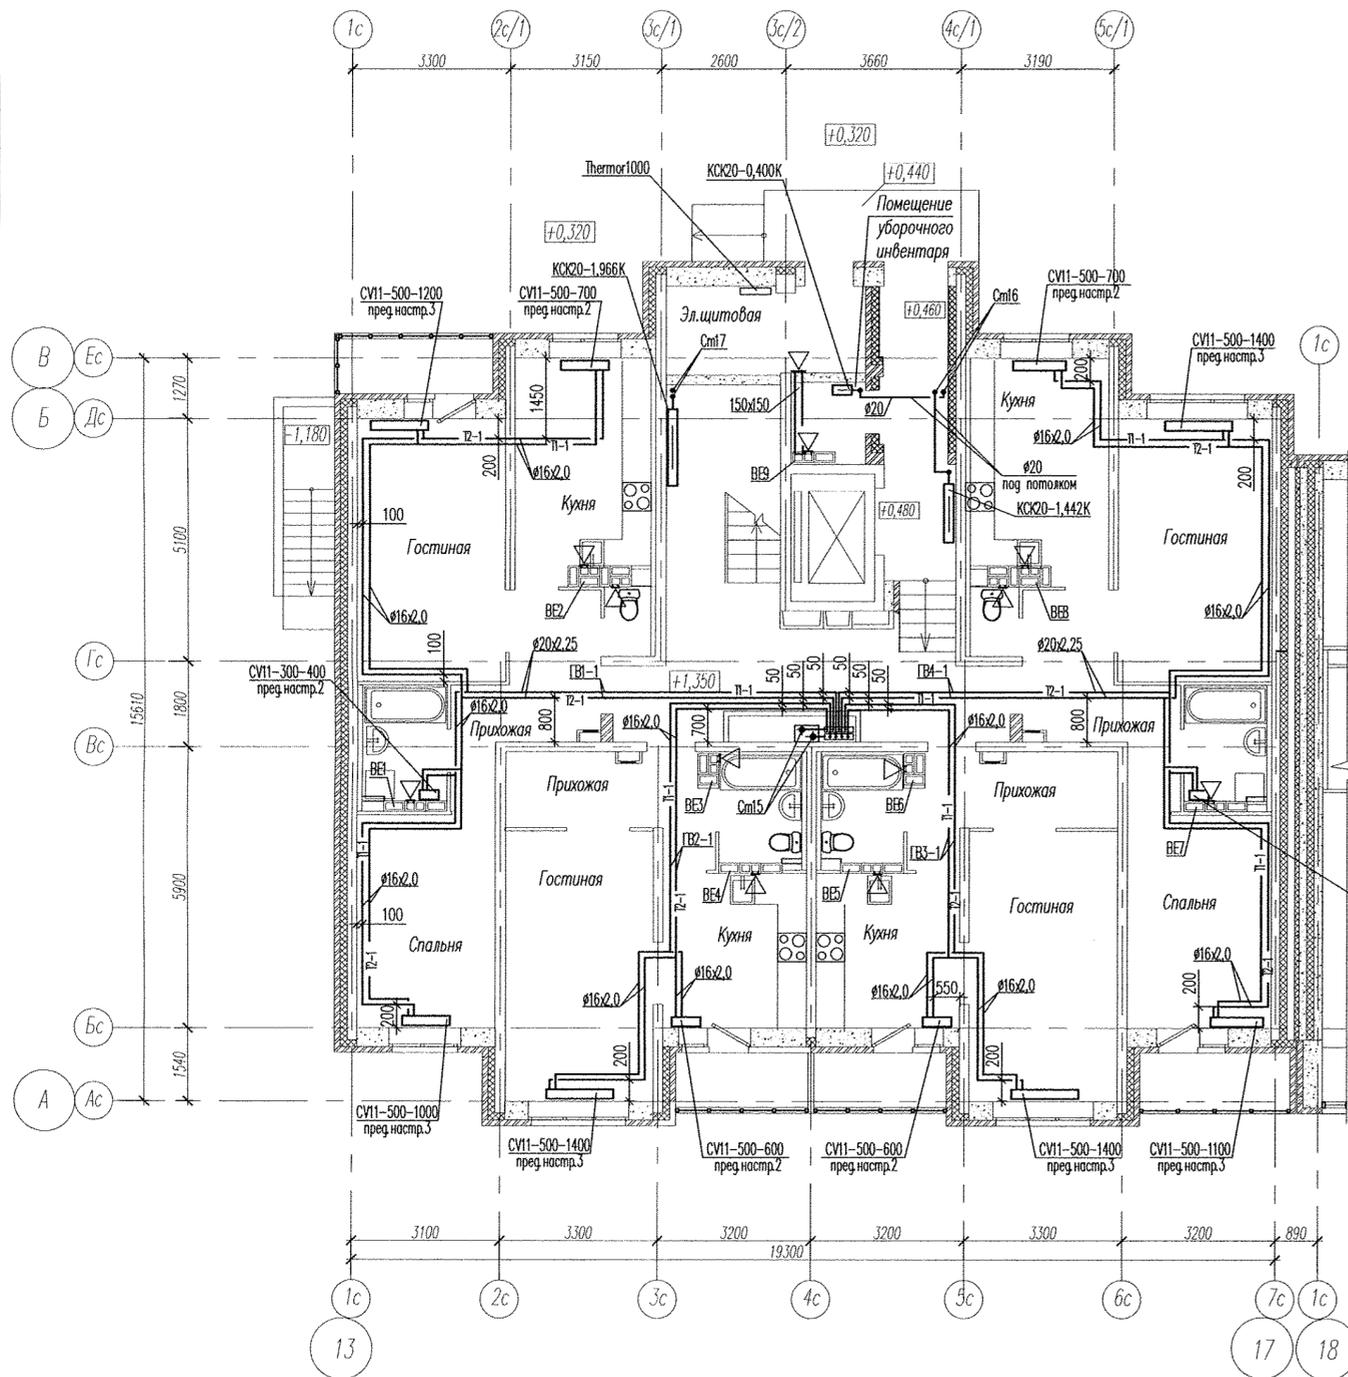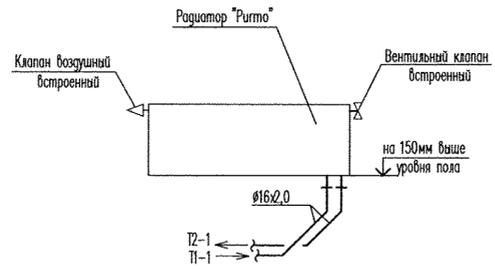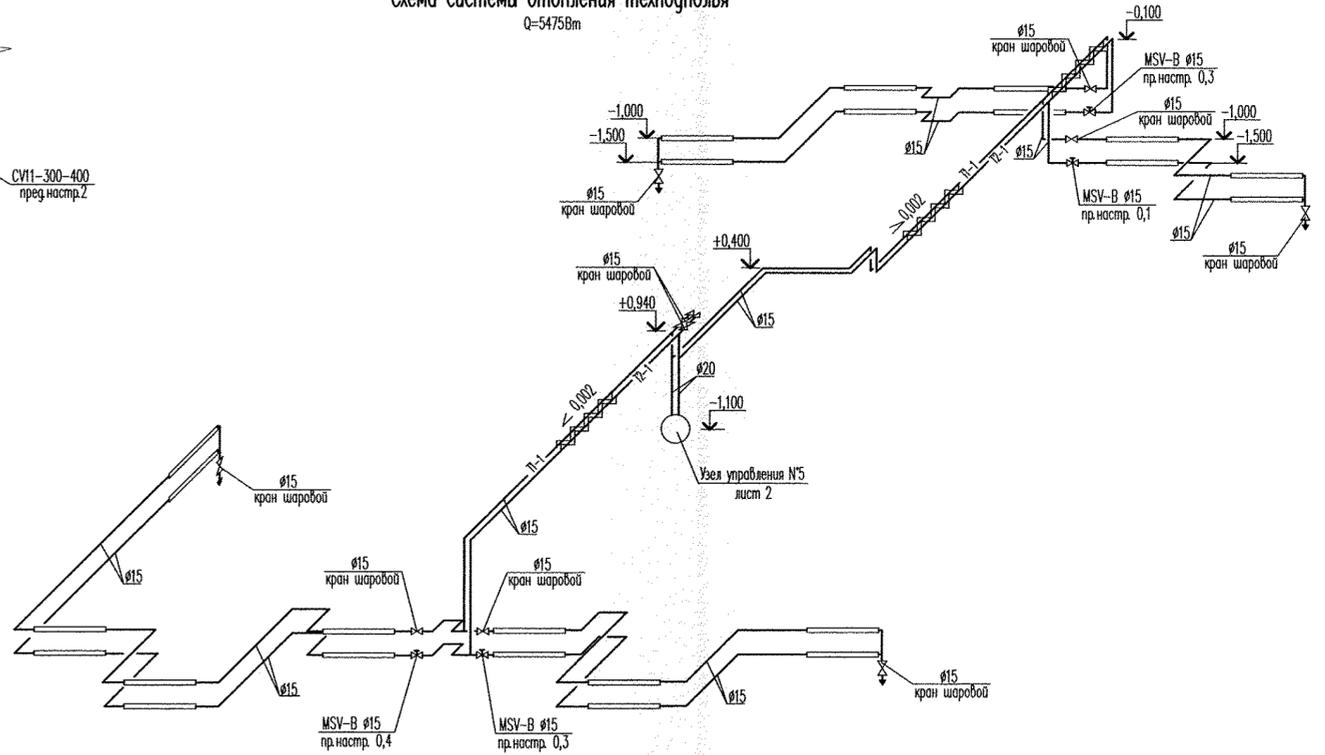

Примечание:  
1. В вентканалах установить решетки P120x200

					АПУ2-120-01Д-05-0В			
					Жилые дома с нежилыми помещениями общественного назначения на первых этажах и нежилыми вставками дошкольным образовательным учреждением, подземной двурядной отстоянкой по ул. Хрустальногорской—Екатерининской в Верх-Исетском районе г. Екатеринбурга. Пусковой комплекс 5			
Изм.	Кол.уч.	Лист	№док.	Подпись	Дата	Стация	Лист	Листов
						Р	3	
Гл. спец.	Ашхамин				02.15	Жилой дом №1 с выставочными салонами Секция Д		
Н. контр.	Рыжова				02.15			
Проверила	Ашхамин				02.15			
Разработала	Левачева				02.15	План 1 этажа Схемы системы отопления техполюля, ГВ1-1...ГВ4-7		
						3АО "Корпорация Атомстройкомплекс"		
						КОПИРОВАЛ		ФОРМАТ А2

План 2...7 этажа

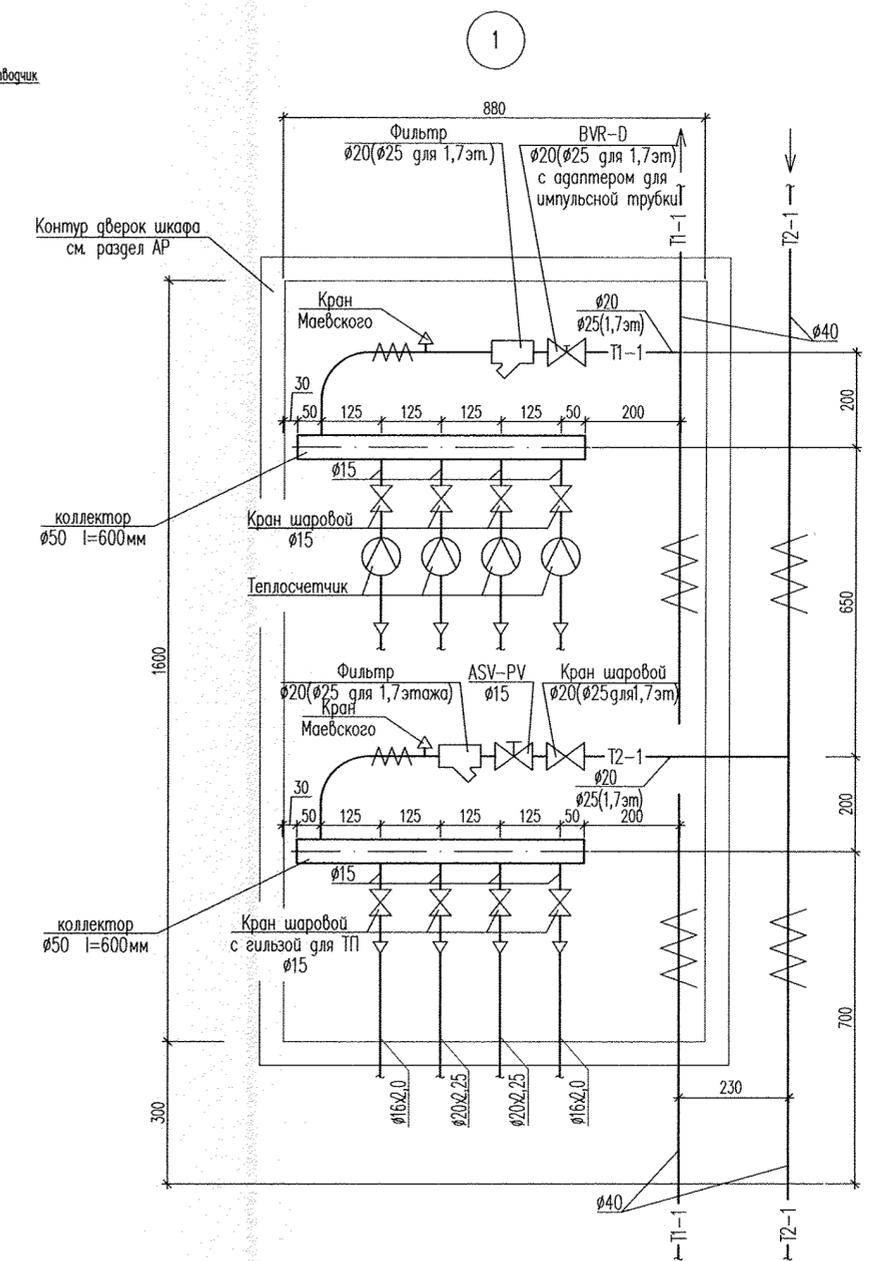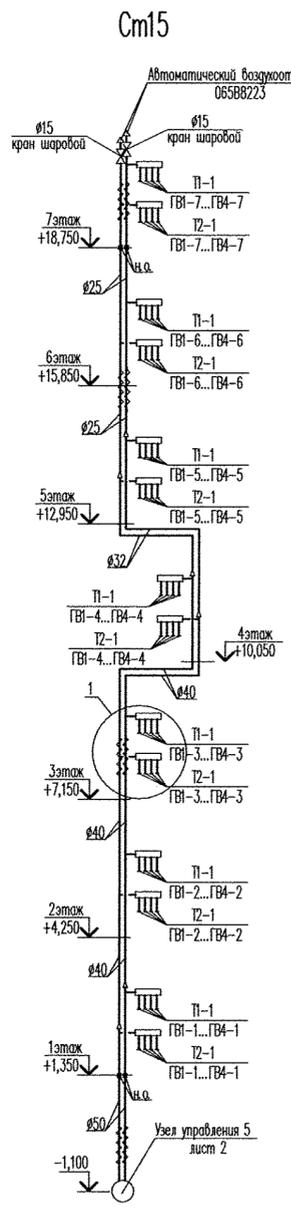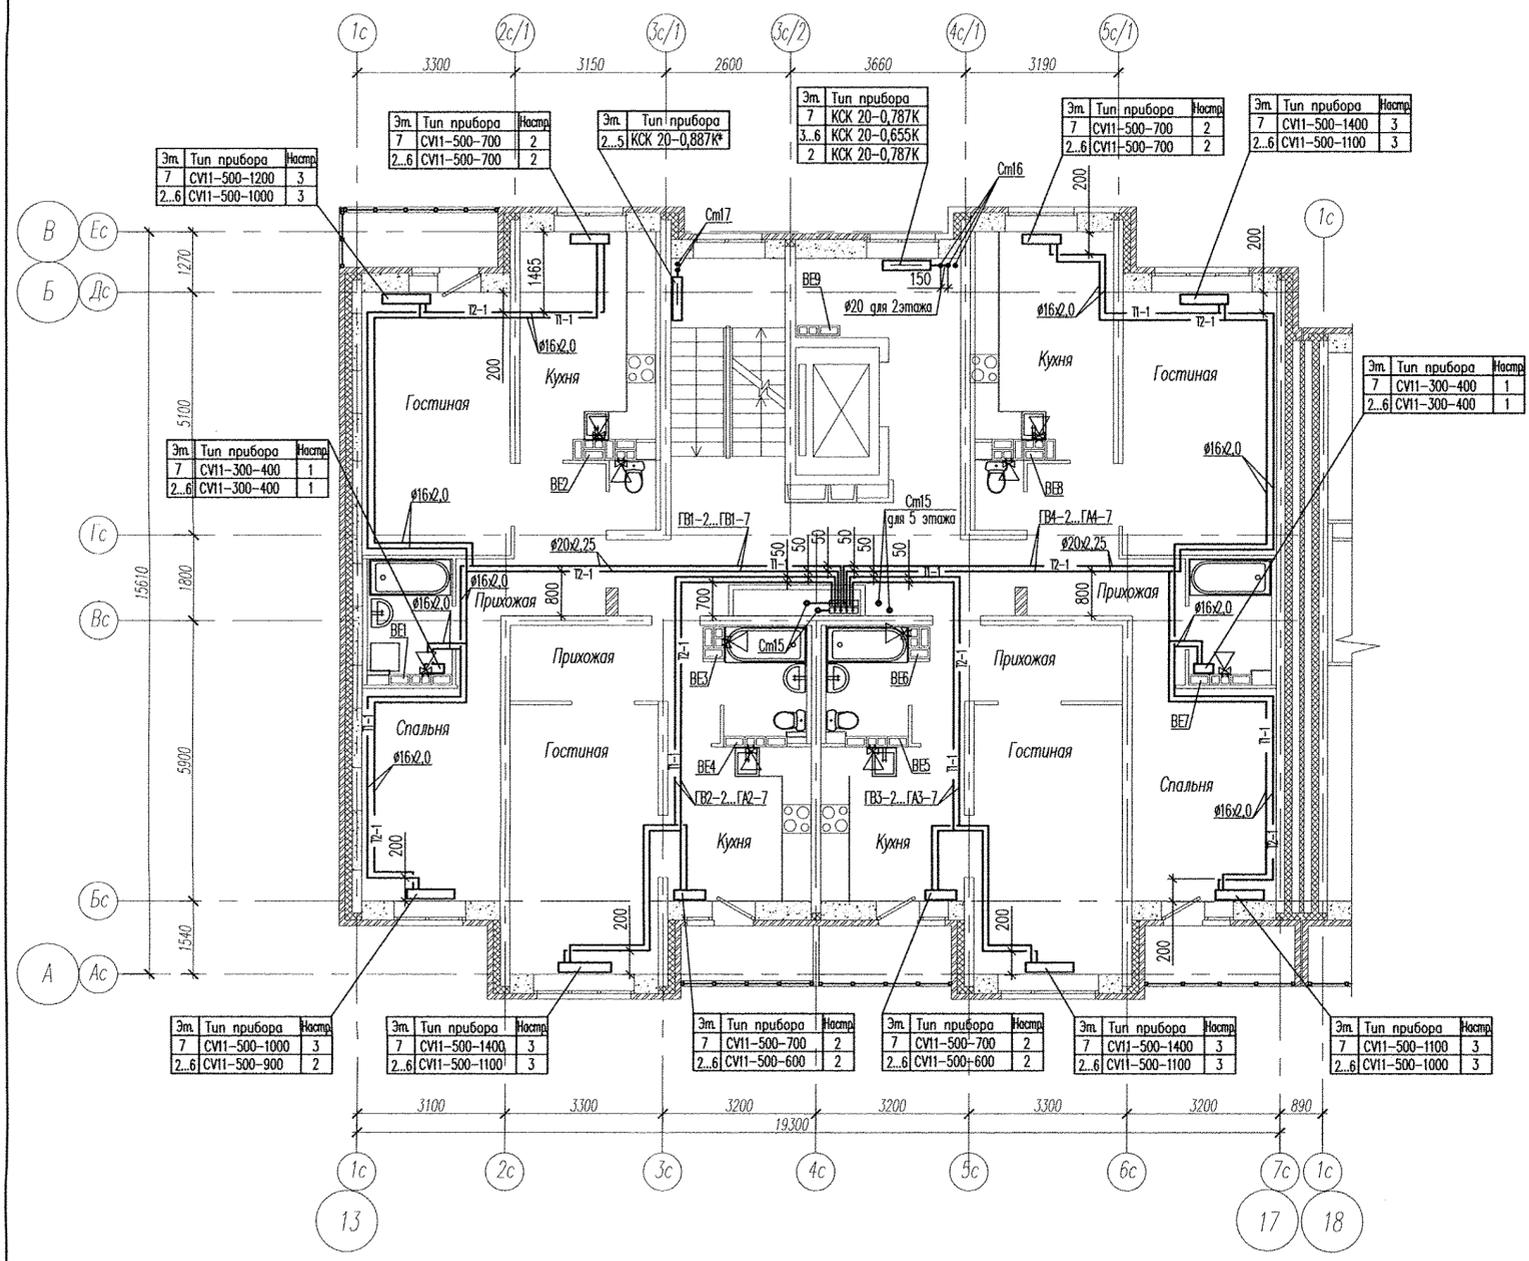

Предварительная настройка балансировочных клапанов

№ этажа	Тип клапана	Диаметр клапана, мм	Предварит. настройка	Диаметр трубопровода, на котором установлен клапан, мм
Стояк 15				
1	ASV-PV 25	15	12	25
2	ASV-PV 25	15	11	20
3	ASV-PV 25	15	11	20
4	ASV-PV 25	15	11	20
5	ASV-PV 25	15	11	20
6	ASV-PV 25	15	11	20
7	ASV-PV 25	15	13	25

- Примечание:
- В вентканалах установить решетки R120x200
  - В вентканалах 6,7 этажа установить бытовые вентиляторы

АПУ2-120-01Д-05-0В					
Жилое дома с нежилыми помещениями общественного назначения на первых этажах и нежилыми вставками дошкольным образовательным учреждениям, подземной автупорной автостоянкой по ул. Хрустальной-Екатерининской в Верх-Исетском районе г.Екатеринбурга. Пусковой комплекс 5					
Изм.	Колуч.	Лист	Игол.	Подпись	Дата
Гл. спец.	Ашиямин				02.15
Н. контр.	Рыжкова				02.15
Проверил	Ашиямин				02.15
Разработал	Левачева				02.15
Жилой дом №1 с выставочными салонами Секция Д				Стация	Лист
План 2...7этажа, схема Ст15				Р	4
3А0				"Корпорация Атомстройкомплекс"	

КОПИРОВАТ

ФОРМАТ А2