

о УЭП в КОМПЛИТЕ

— ПРОДОЛЖИТЬ В ПРАВО В КОМПЛИТЕ ВСЕХ СЕИ ПИТИ ПЕРЕКРЫТИЯ

— ПРОДОЛЖИТЬ В ПРАВО В КОМПЛИТЕ НИЖНЕИ ПИТИ ПЕРЕКРЫТИЯ

НА ПИТИ ПЕРЕКРЫТИЯ ОВЕРГНИТЕЛЬНА КОС-ОБЗОР УКАЗАНА ОРМЕНТИРАСОВОЧНО КОС-ОБЗОР УСЛОЖИТЕЛЬНА МЕЖДУ СТЕПЕНИМИ АРМАТУРЫ, НЕ ПЕРЕКРЫВА И НЕ ОТКРЫВА ПОСЛЕДНИЕ. ТРЕБУЮТ РАЗВОДКА В КОМПЛИТЕ ПЕРЕКРЫТИЯ, НЕ НАРЫВАЯ АРМАТУРУ ПИТИ.


Имя	Колуч	Лист	№ док.	Подпись	Дата	Жилой дом №1. 2 очередь	
Гл. инж.	Гончаренко	09.14			09.14	План 1 этажа секции в осях 1-2.	ЗАО "Корпорация "Автомстройкомплекс"
Проект.	Завьялова	09.14			09.14	Расположение электрических ответвений и грубой разводки	
Разраб.	Завьялова	09.14			09.14		

АПУ-141-01-02-ЭЛ.КЖ

Жилое здание со встроенными дошкольными образовательными учреждениями, подстанцией автоматизированной в границах улиц: Актюбинская - Федюлинская - Дзюльинская в Чкаловском районе г. Екатеринбург.

Страница 4 Листов 4

Формат А2

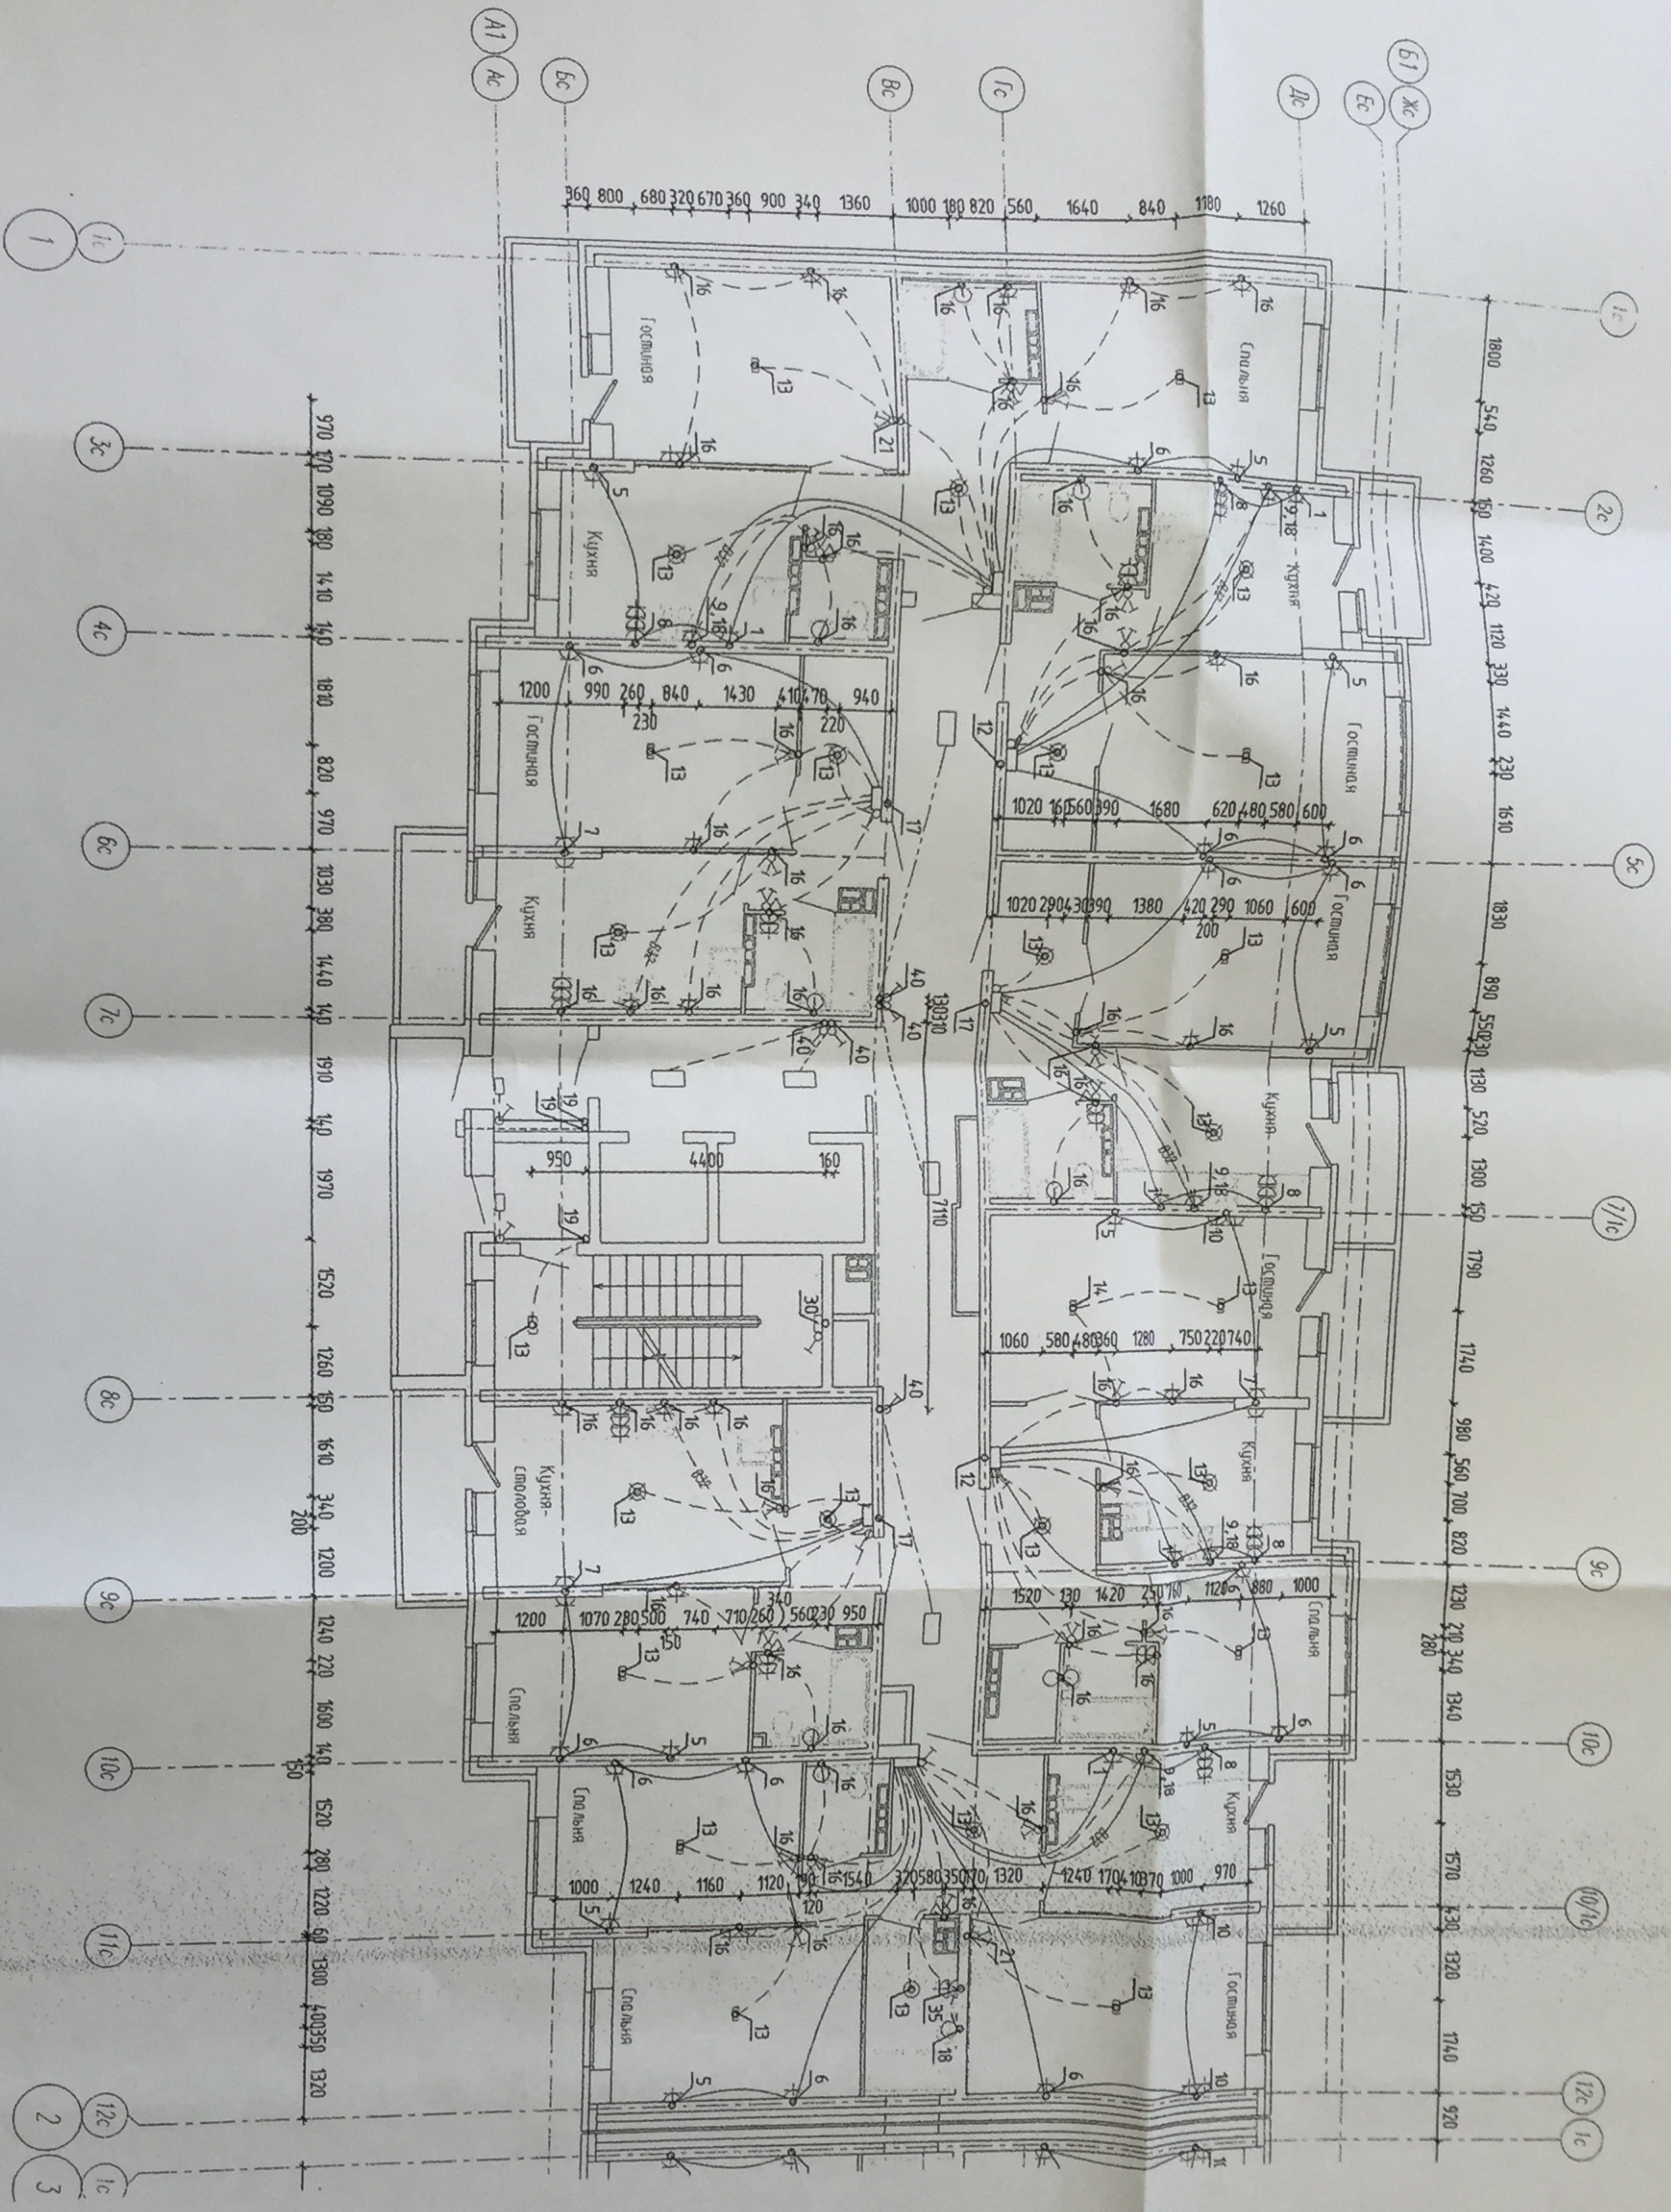

○ - узлы в монтаже

— — — — — профили в п/л в монтаже верхней плиты перекрытия

— — — — — профили в п/л в монтаже нижней плиты перекрытия

НА ПЛАНИ ПРОВЕДЕНА СПЕЦИАЛЬНАЯ КОМПЬЮТЕРНАЯ ОРИЕНТИРОВАННО-КОРРЕКТИВНАЯ УСТАНОВКА НЕЖИВУЩЕГО СТЕЖЕЖАТНОГО АППАРАТА, НЕ ПЕРЕРЕЗАЯ И НЕ ОТКРЫВАЯ ПОСЛЕДНИЕ. ЗАСОР МЕЖДУ УЧЕБ КОРПУСА И АППАРАТА СТЕЖЕЖАТ НЕ ДОЛЖЕН БЫТЬ НЕ МЕНШЕ 30ММ. ПРИНЦИП РАЗВОДУ В МОНТАЖЕ ПРОФИЛЕВ, НЕ НАРЫВАЯ АППАРАТУ ПИТЫ.


АПУ-141-01-02-ЭЛ.КЖ			
Жилые дома со встроенными дошкольными образовательными учреждениями, подвальной автомобильной в-франшизой, улиц. Амурская, Ферганская-Агроинженерская в Чкаловском районе г.Белгород.			
Имя Конт.чл.	Датум	№ док.	Подпись
Т.п. стел.	Гонимаренко	09.14	<i>[Signature]</i>
Провер.	Завязалова	09.14	<i>[Signature]</i>
Разраб.	Завязалова	09.14	<i>[Signature]</i>
Жилые дома №1. 2 очередь			Специаль. Лицен. Лиценос
План 2-10 этажа секции в осях 1-2. Расположение электрических отверстий и трубной разводки			Р 5
Компробка			ЗАО "Корпорация "Атомстройкомплекс"
			Формат А2

НА ПЛАНЕ ПРОВЕДЕНО ОТБЕЖИВАНИЕ КАБЕЛКОВ КАЗАНА ОПРЕДЕЛЕНОВОЧНО.
 КОРПУС УСТАНОВЛЕНА МЕЖДУ СТРЯЖНИМ АПАРАТЪМ, НЕ ПЕРЕЗЯЯ И НЕ ОТКРЫВАЯ ПОСЛЕДНИЕ.
 ЗАДОР МЕЖДУ КРАЕМ КОРПУСА И АПАРАТЪМ ДОЛЖЕН БЫТЬ НЕ МЕНШЕ 300ММ.
 ПРАВИЛО РАБОТЫ В МОНОЛИТЕ ПРОВОДИТЬСЯ, НЕ НАРУШАЯ АПАРАТЪМ ПЛИТЪ.

— ПРОВОДИТЬ В ПРЪВ В МОНОЛИТЕ НИЖЕН ПЛИТЪ ПЕРЕКРЫТИЯ

— ПРОВОДИТЬ В ПРЪВ В МОНОЛИТЕ ВЕРХЕН ПЛИТЪ ПЕРЕКРЫТИЯ

○ — УДИ В МОНОЛИТЕ

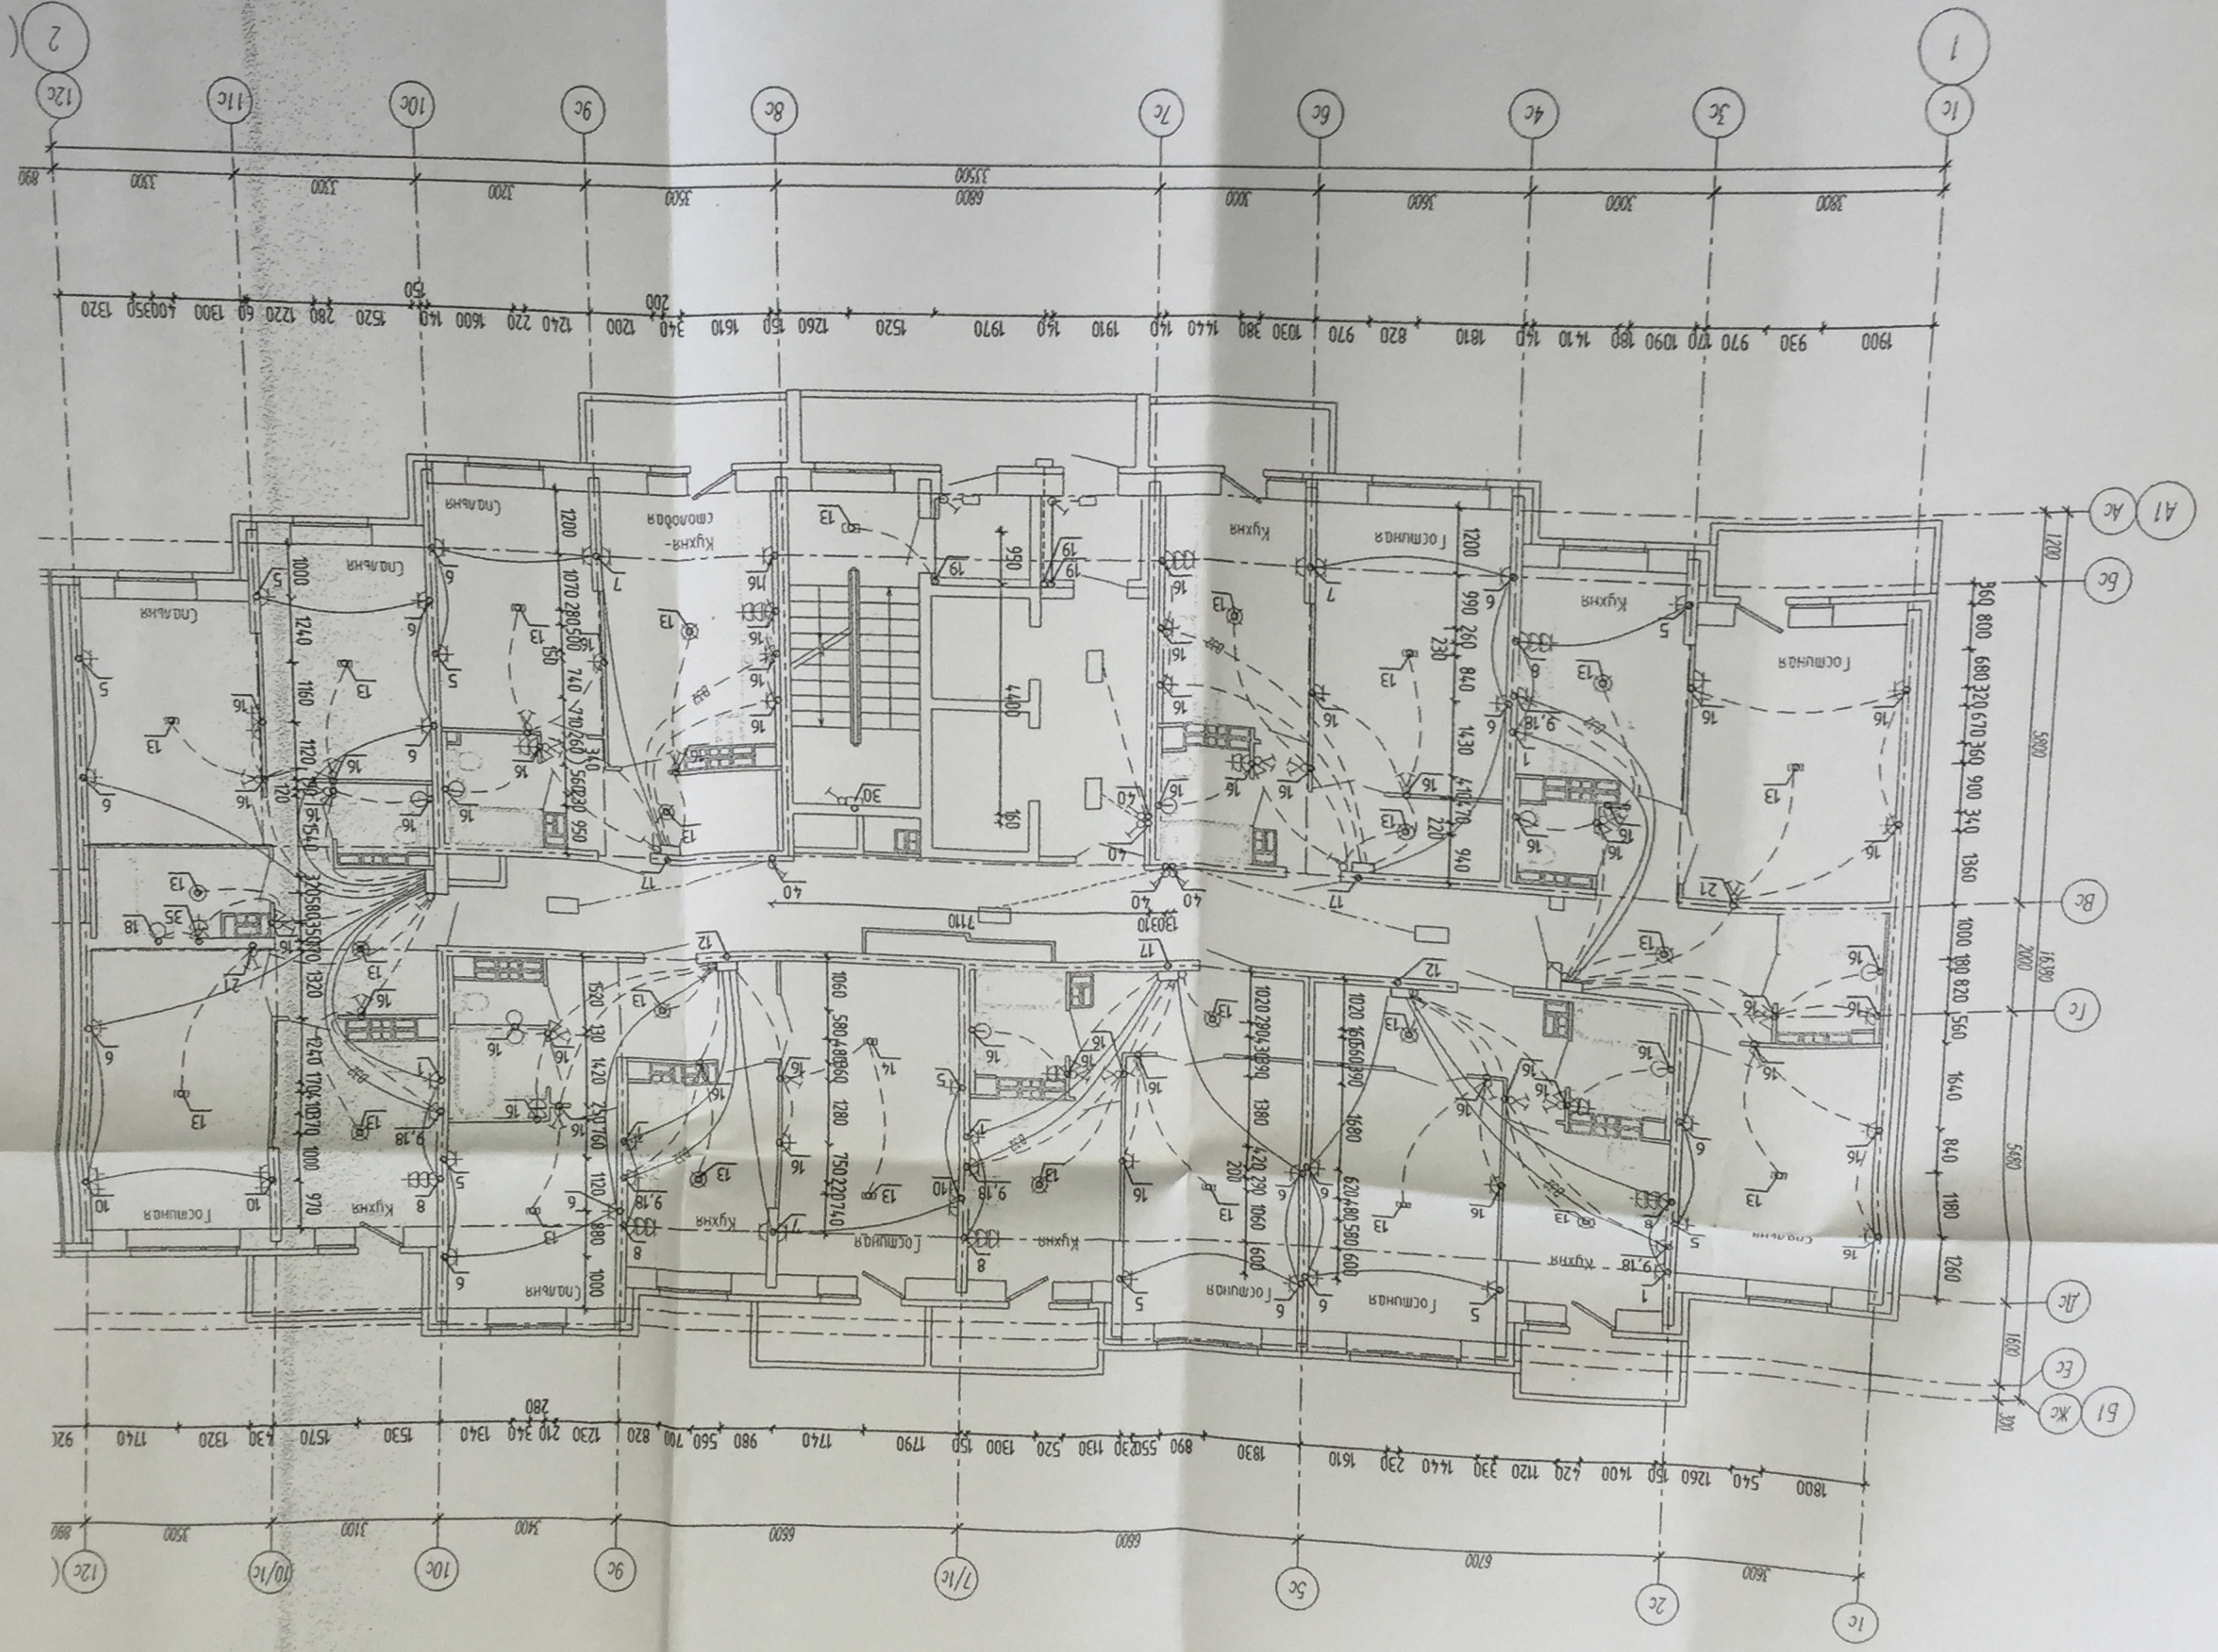


Житие дома со встроенными дощлатыми образовательными учреждениями подземной автостоянкой и границах улиц Амкарская - Фердинандовская - Агрономическая в Чкаловском районе г. Екатеринбург		Лист	Листов
Жилой дом №1		Р	6
2 очередь			
Изм.	Кат.	Лист	№ док.
		Лоджия	Лоджия
Г.р. сней	Гончаренко	09.14	09.14
Проект.	Завьялова	09.14	09.14
Разработ.	Завьялова	09.14	09.14
План 1:1-17 этажа секции в осях 1-2			
Расположение электрических отверстий			
ЗАО "Корпорация "Атомстройкомплекс"			

АПУ2-141-01-02-ЭЛКЖ

НА ПЛАНЕХ ПРИБЛИЖИТЕЛЬНО УКАЗАНЫ ОРИЕНТИРОВОЧНО-УЗОР ИЛИ КРАЙН КРАЕМ КОРОБКИ И АРМАТУРЫ СРЕДНЕЙ ДОЛЖЕН БЫТЬ НЕ МЕНЕЕ ЗОММ. КОРОБКИ УСТАНАВЛИВАЮТСЯ МЕЖДУ СРЕДНИМИ АРМАТУРАМИ, НЕ ПЕРЕЗАЯ И НЕ ОТИБАЯ ПОСЛЕДНИЕ. ПРИБЛИЖИТЕЛЬНО УКАЗАНЫ ОРИЕНТИРОВОЧНО-УЗОР ИЛИ КРАЙН КРАЕМ КОРОБКИ И АРМАТУРЫ СРЕДНЕЙ ДОЛЖЕН БЫТЬ НЕ МЕНЕЕ ЗОММ.

- УЗЕЛ В МОНОЛИТЕ
- ПРОЛОЖИТЬ В ТРЕХ В МОНОЛИТЕ ВЕРХНЕЙ ПИЛЫ ПЕРЕКРЫТИЯ
- ПРОЛОЖИТЬ В ТРЕХ В МОНОЛИТЕ НИЖНЕЙ ПИЛЫ ПЕРЕКРЫТИЯ

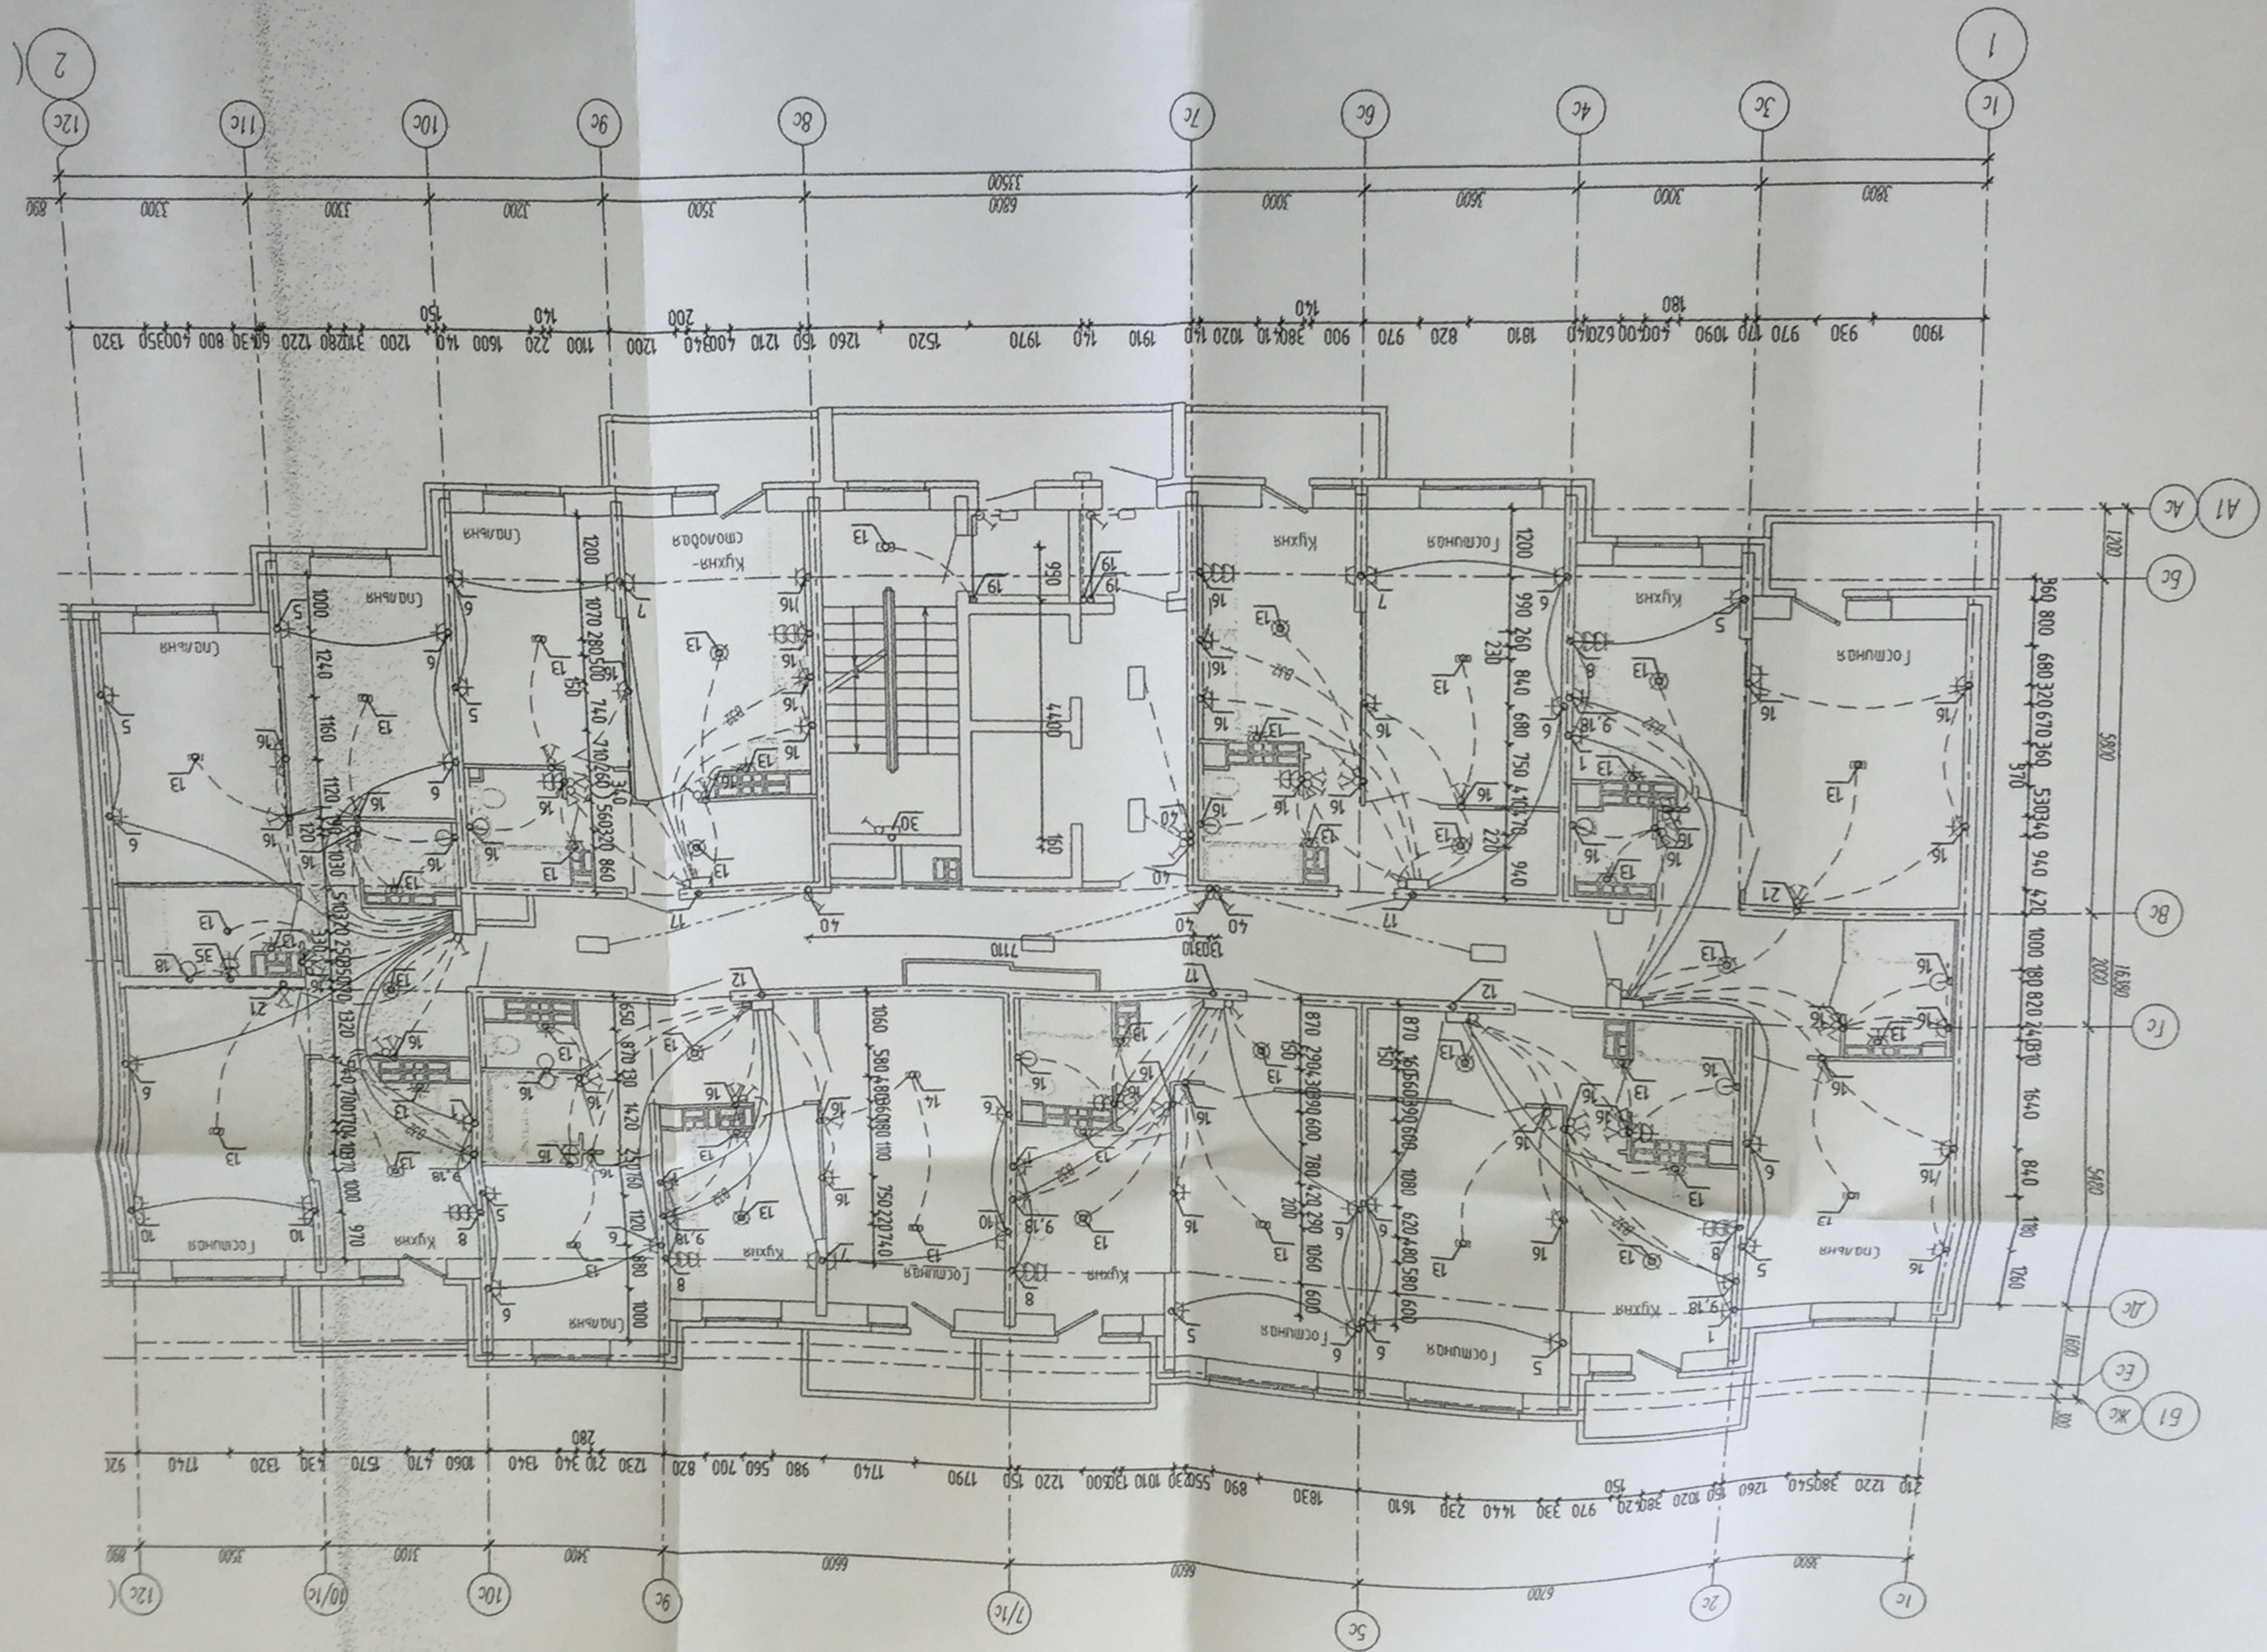

Жилые дома со встроенными дошкольными образовательными учреждениями, подземной автостоянкой и границах улиц Антексарская - Ферганская, агрономическая и Чкаловском районе г. Екатеринбург.		Изм.	Конт.	Лист	№ док.	Подпись	Дата
Жилой дом №1, 2 очередь							
Стация	Лист	Лист	Лист	Лист	Лист	Лист	Лист
Р	7						
ЗАО "Корпорация "Атомстройкомплекс"		Лист 18 этажа секции в осях 1-2		Расположение электрических отверстий и трубной разводки		Копирован	
Формат А2		09.14		09.14		09.14	
		Парал. Завьялова		Парал. Завьялова		Парал. Завьялова	
		Ин. ступ. Гончаренко		Ин. ступ. Завьялова		Ин. ступ. Завьялова	


Лист 2-22+50

НА ПЛАНИК ПРИБИРАЮТ ОДЕЛЫВАЮЩИХ КОЛЕСА ОРЕНТИРОВОЧНО-КАРОЧКИ УСТАНАВЛИВАЮТ МЕЖДУ СТЕЖИМЫМ АППАРАТОМ, НЕ РЕЗЕЗЯЯ И НЕ ОТКРЫВАЯ ПОСЛЕДНИЕ. ЗАОР МЕЖДУ КРАЕМ КОРОЧКИ И АППАРАТОМ СТЕЖИМ ДОЛЖЕН БЫТЬ НЕ МЕНШЕ 30ММ. ВРАЩАЮ ФАБРИКУ В МОНОИТЕ ПРОКАЛИВАТЬ, НЕ НАПРАВЛЯ АППАРАТУ ПИИТЬ.

— ПРОВОЖИТЬ В ПРПФ В МОНОИТЕ НИЖНЕЙ ПИИТЬ ПЕРЕКРЫТИЯ

— ПРОВОЖИТЬ В ПРПФ В МОНОИТЕ ВЕРХНЕЙ ПИИТЬ ПЕРЕКРЫТИЯ

○ УЗЕЛ В МОНОИТЕ

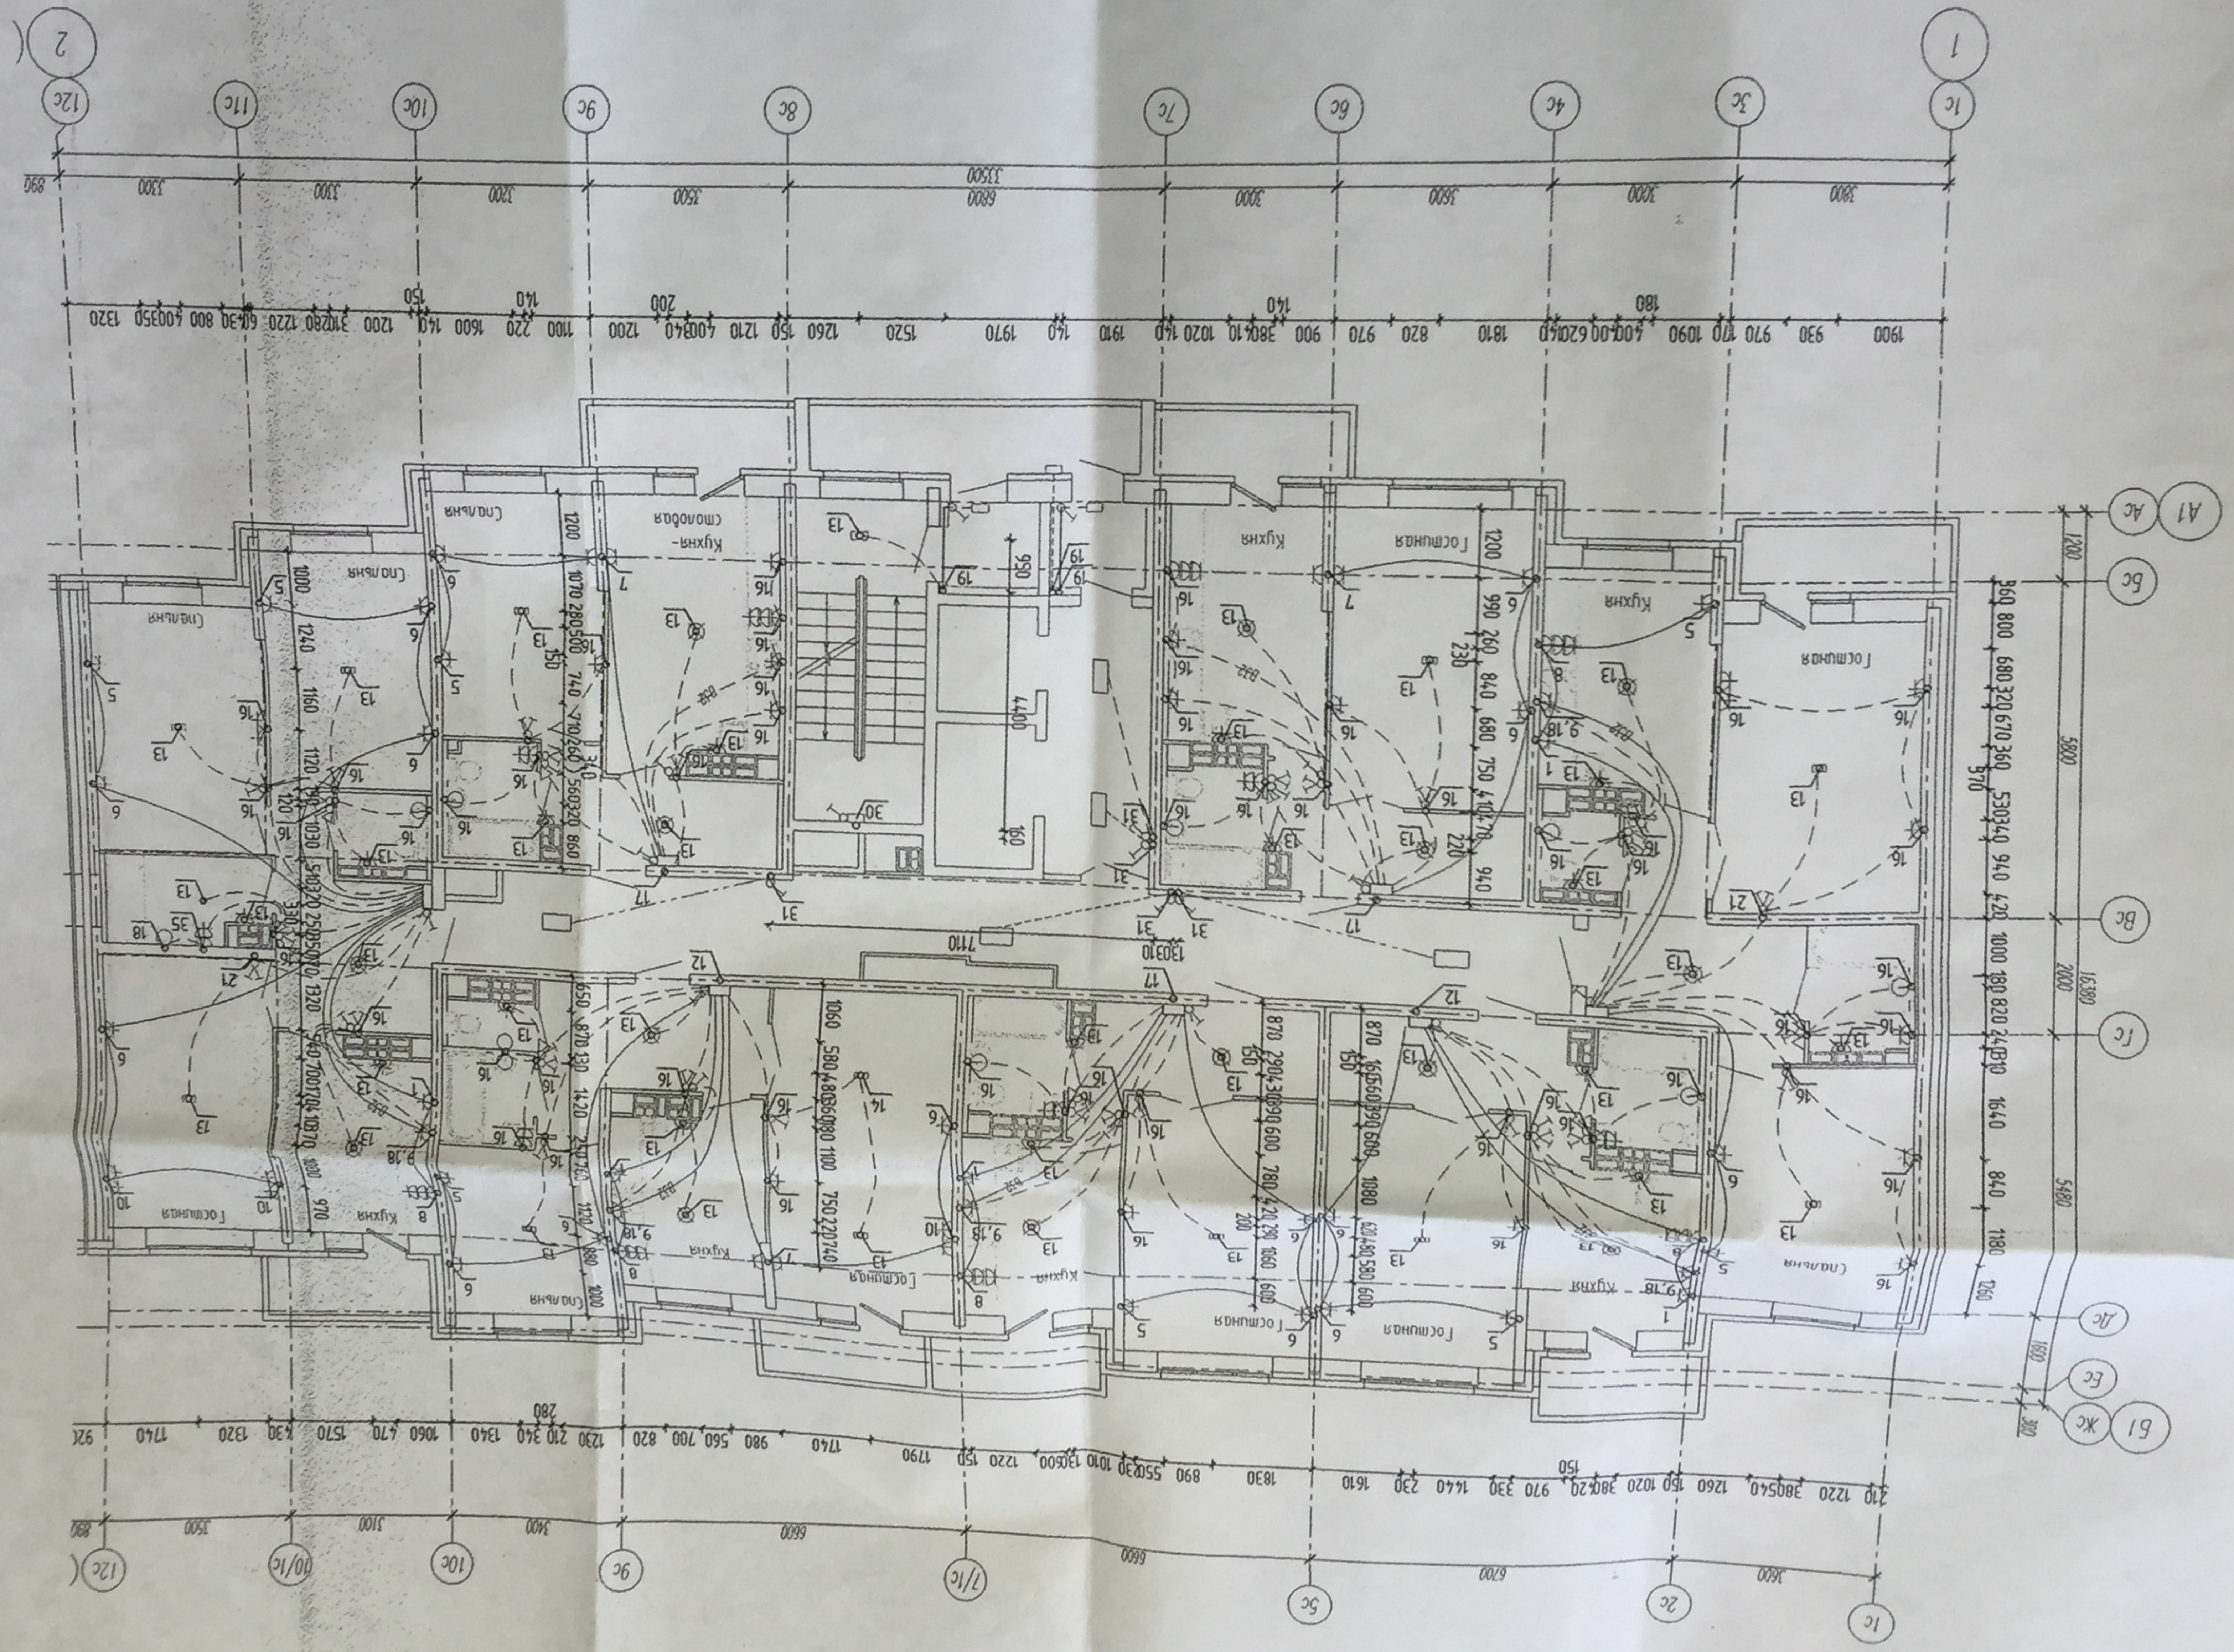

Жилые дома со встроенными дошкольными образовательными учреждениями, подземной автостоянкой и границах улиц Алмакская - Ферганская, Агрономическая и Чакаловском районе с. Экатериновка.		Имя	Кор.уч.	Лист	№ док.	Подпись	Дата
Жилый дом №11.		Смадия	Лист	Лист	Лист	Лист	Лист
2 очередь		Р	8				
ЗАО "Корпорация "Атомстройкомплекс" и трудовой разводки		Ил. спец. Гомаренко Провер. Завьялова 09.14 09.14 План 19 этажа секции в осях 1-2. Расположение электрических устройств					
АП7-141-01-02-ЭЛЖЖ							