

24-07-13-81




А. 3/3


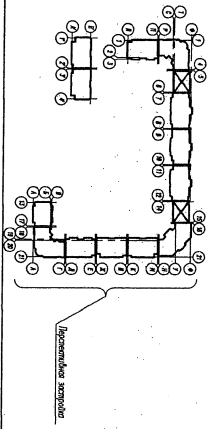





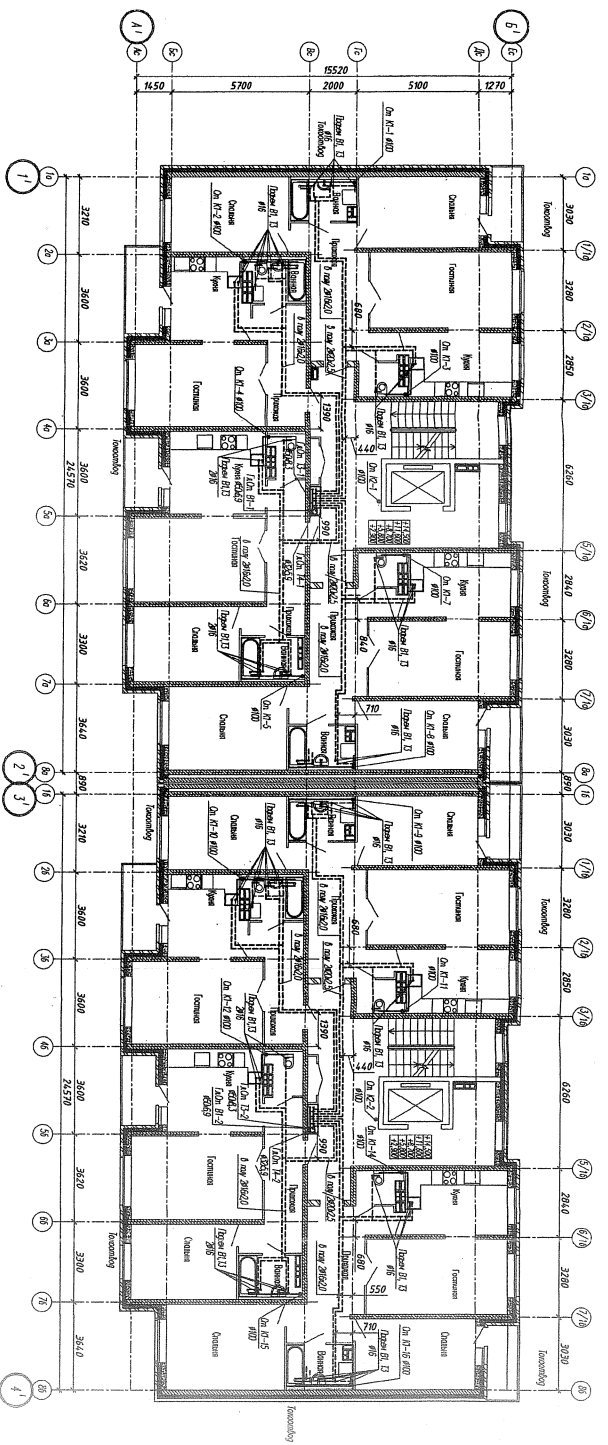






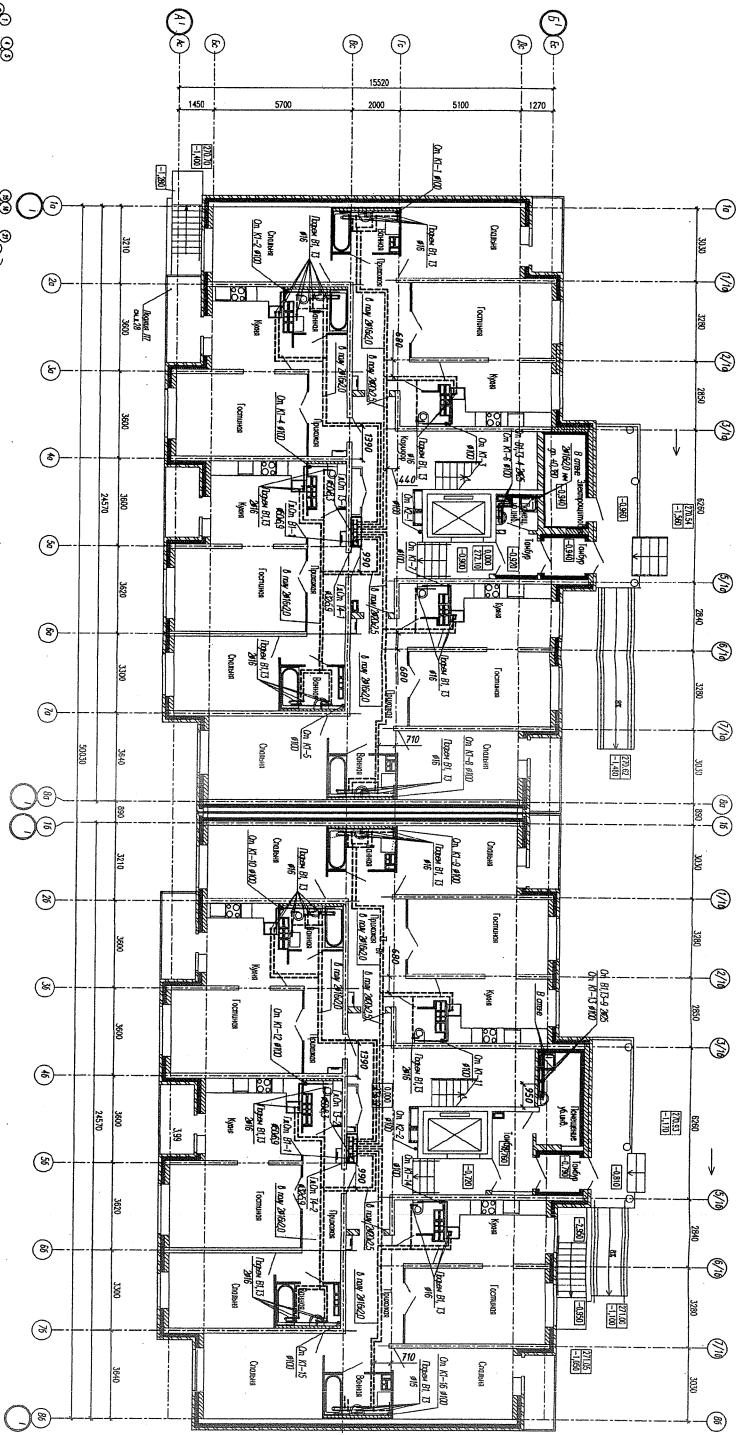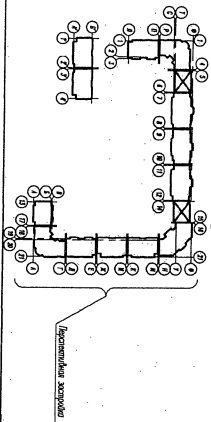


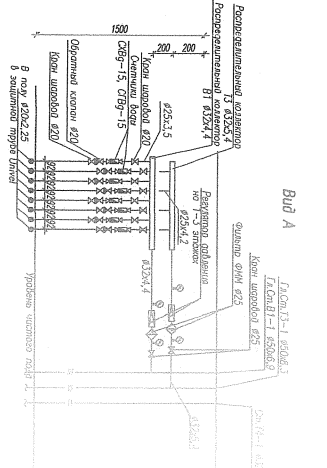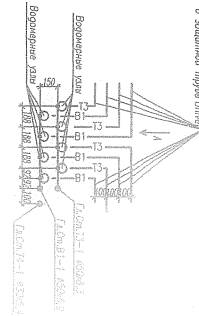

