
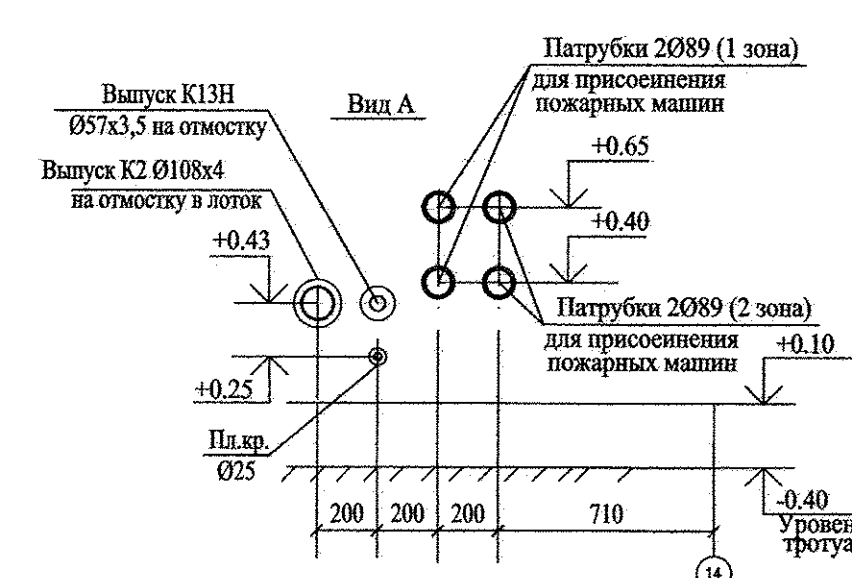


Номер помещения	Наименование	Площадь м2	Кат. помещения
Магазин N1 (промышленных товаров)			
1	Тамбур	4,02	
2	Торговый зал	130,98	
3	Мойка уборочного инвентаря	2,34	
4	Сан.узел	4,13	
Итого площадь магазина:		141,47	
Итого общая площадь магазина: (по внутренним границам нар.стен)		145,60	
Магазин N2 (промышленных товаров)			
5	Тамбур N1	4,02	
6	Тамбур N2	5,11	
7	Торговый зал	154,35	
8	Сан.узел с мойкой уборочного инвентаря	5,24	
Итого площадь магазина:		168,72	
Итого общая площадь магазина: (по внутренним границам нар.стен)		175,50	
Общедомовые помещения			
9	Тамбур	4,52	
10	Вестибюль	28,81	
11	Лифтовой холл	9,93	
12	Комната охраны	4,39	
13	Санузел с мойкой уборочного инвентаря	4,10	
15	Электрощитовая	14,24	Д
16	Тамбур незадымл. лестничной клетки	3,25	
17	Незадымляемая лестничная клетка	14,49	
Итого (общедомовые помещения):		82,91	

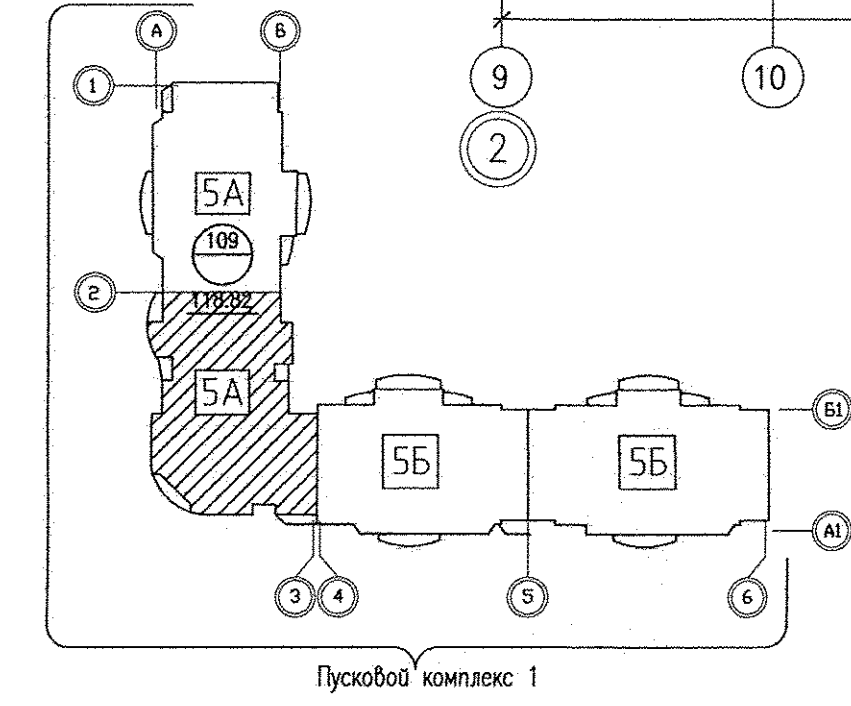


АПУ.005-05А-ВК						
6	1	232-15	Шкляр	09.16	Комплекс жилых домов с объектами обслуживания и подземным гаражом по улицам Ирбитской - Данилы Зверева - Вилонова - Раевского в Кировском районе г. Екатеринбург	
1	зам	232-15	Решетникова	10.15		
Изм.	Кол. уч.	Лист	№ док.	Подп.		Дата
Разработал	Шкляр	Решетникова	Решетникова	Решетникова		15.03.15
Проверил	Решетникова	Решетникова	Решетникова	Решетникова	15.03.15	II очередь строительства. Пусковой комплекс 1. Многосекционный жилой дом N5. 19-26-этажная блок-секция 5А
Н.контр.	Жукова	Решетникова	Решетникова	Решетникова	15.03.15	
Гл. спец.	Решетникова	Решетникова	Решетникова	Решетникова	15.03.15	План 1 этажа в осях 2-3

ЗАО КОРПОРАЦИЯ АТОМСТРОЙКОМПЛЕКС


Экспликация помещений (на 1 этаж)

Номер помещения	Наименование	Площадь м2	Кат. помещения
Помещения квартир			
1	Гостиная	77,46	
2	Кухня	58,82	
3	Спальня	63,79	
4	Ванная	20,13	
5	Прихожая	35,71	
6	Сан.узел	10,58	
7	Коридор	24,98	
8	Балкон	16,68	
9	Лоджия	3,35	
Итого по жилой части:		311,50	
Общедомовые помещения			
10	Переходная лоджия	5,07	
11	Тамбур	4,11	
12	Тамбур	3,42	
13	Лестничная клетка	14,45	
14	Лифтовой холл	7,95	
15	Этажный коридор	30,91	
Итого (общедомовые помещения):		65,91	

3. Ревизии установить на 2, 5, 8, 11, 14, 17, 20, 23, 26 этажах.

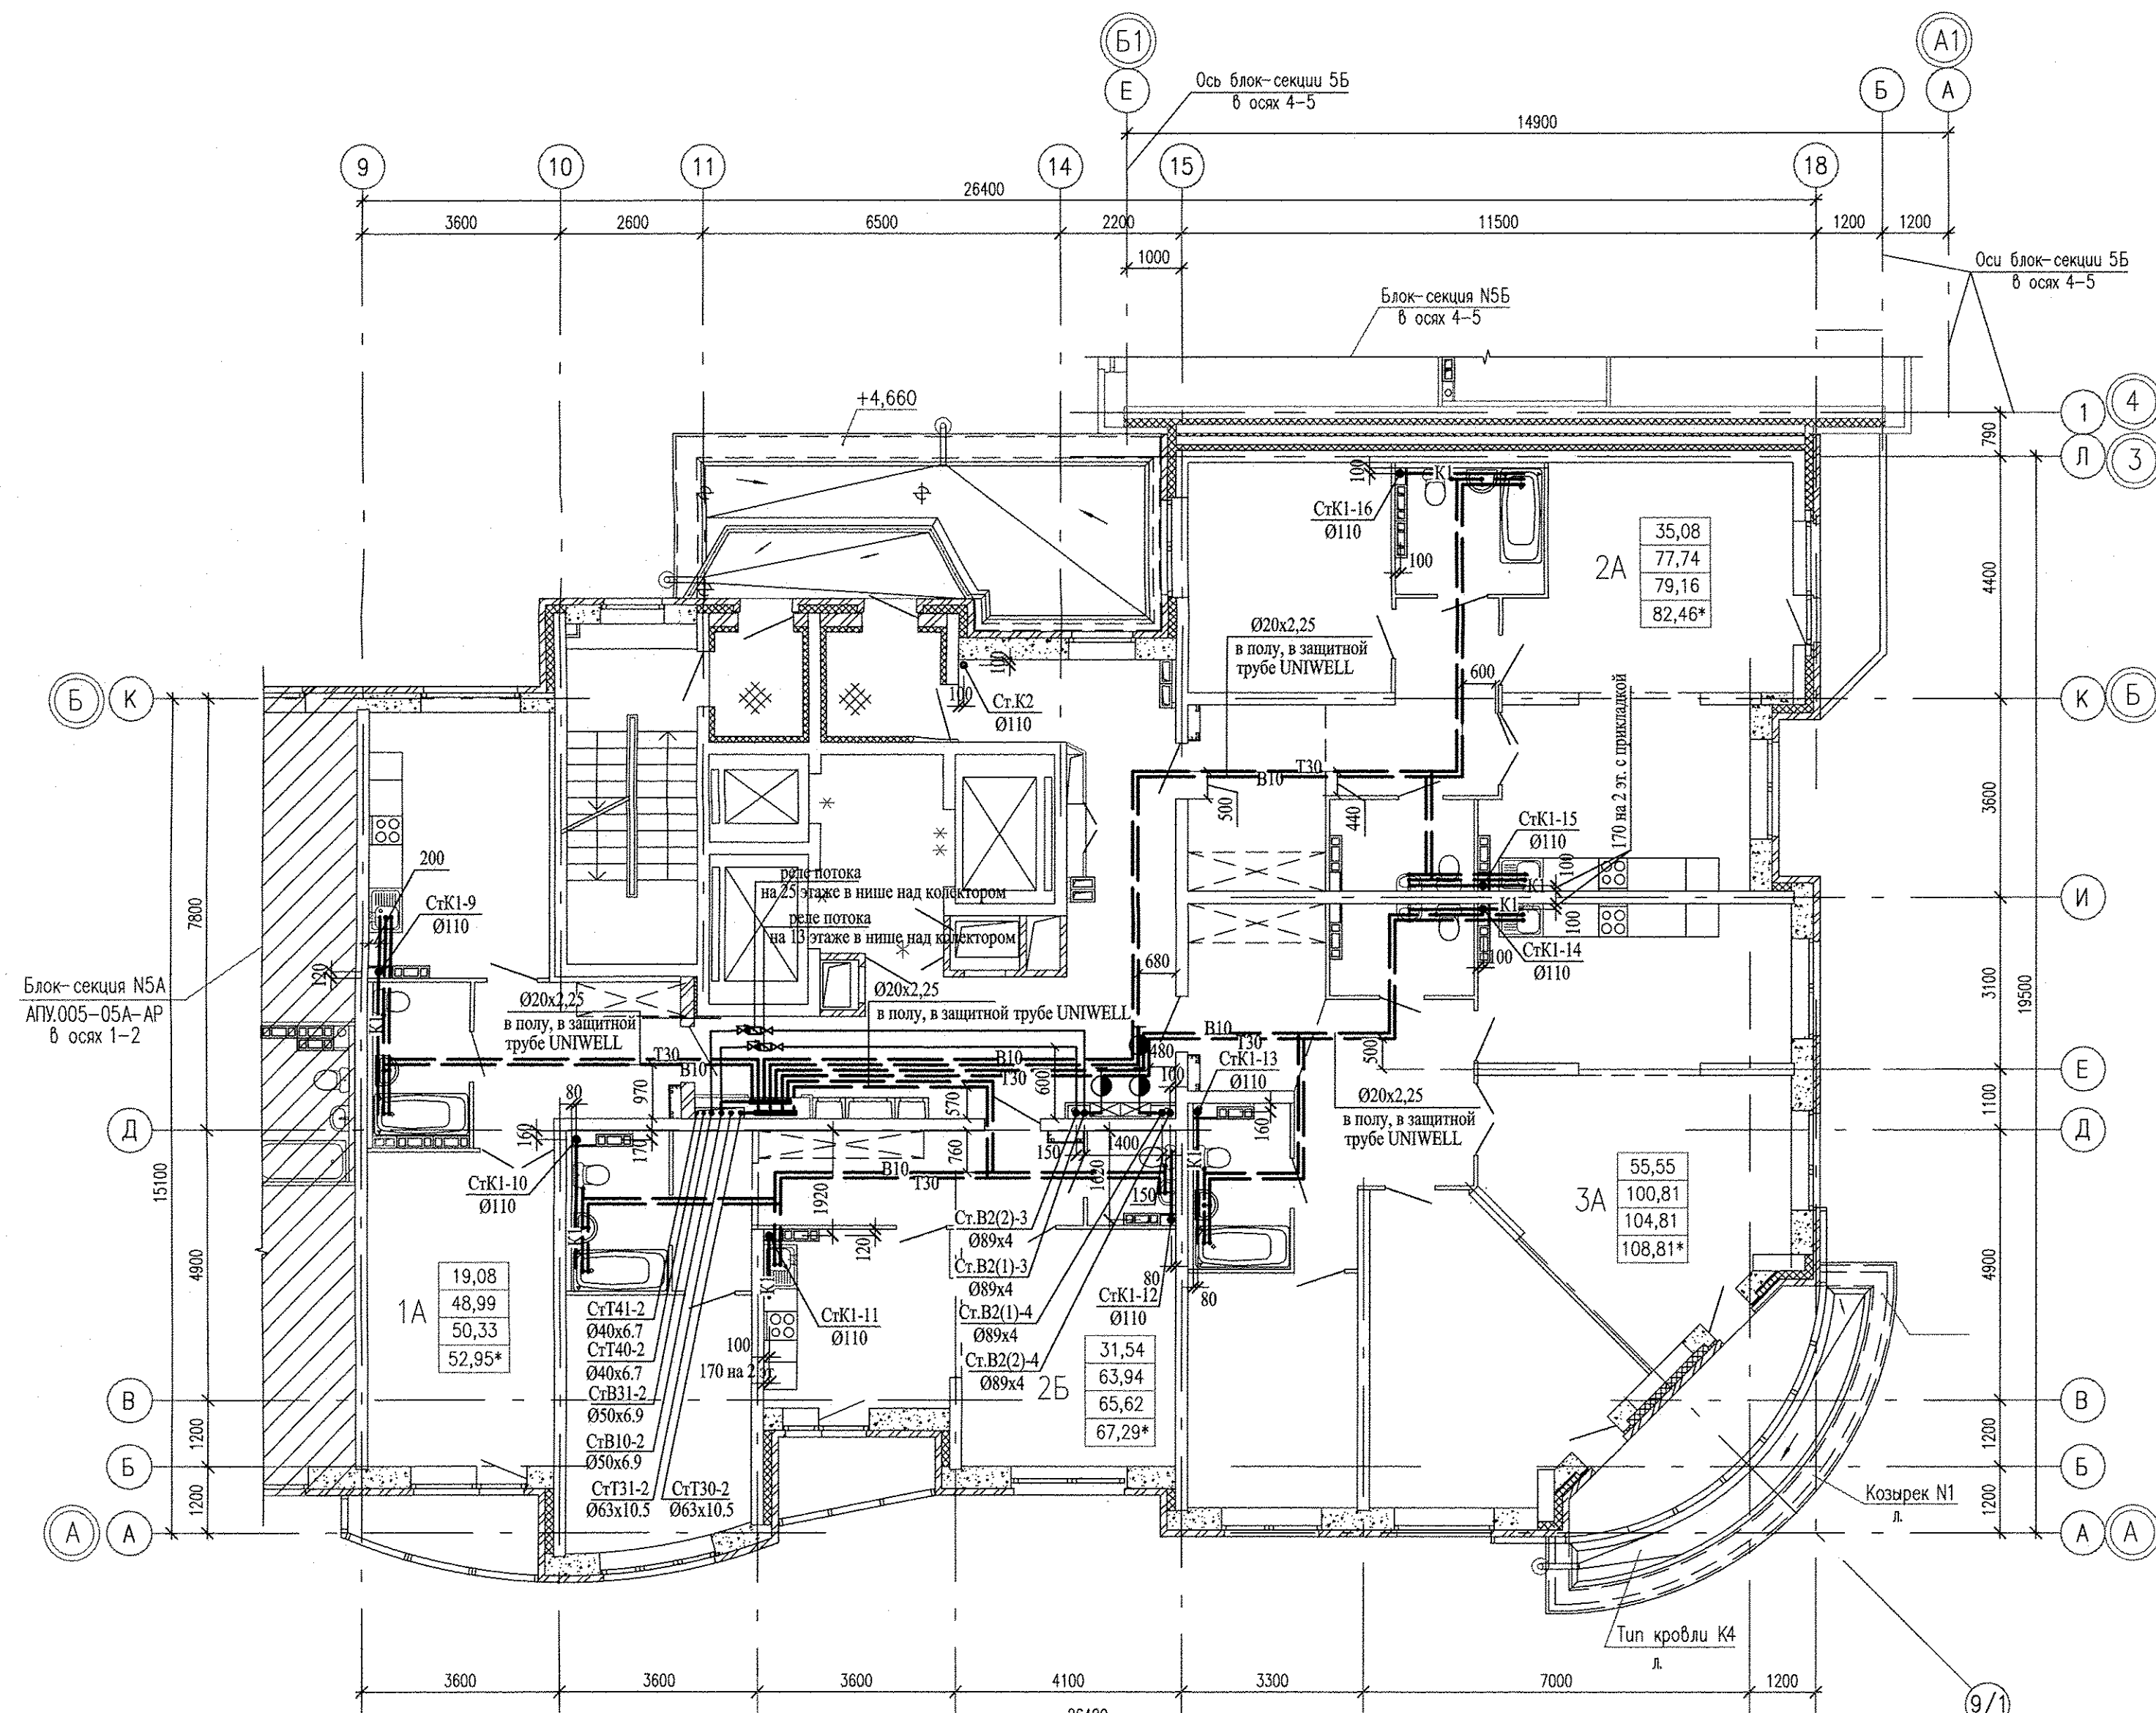

Чужик	С.С.	АР	Сухляк	Пашаева	Бегина
		ОБ			
		Эл			
М.И.И. позд.	Возм. шифр				
	Получить и дата				

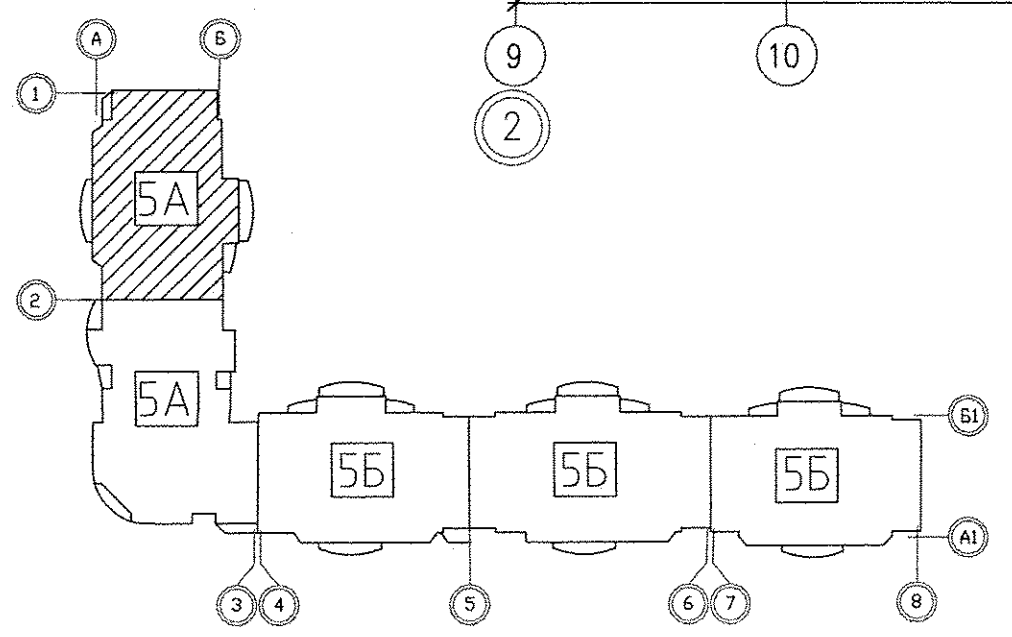

АПУ.005-05А-ВК					
Комплекс жилых домов с объектами обслуживания и подземным гаражом по улицам Ирбитской - Данилы Зберева - Вилонова - Раевского в Кировском районе г. Екатеринбурга					
Изм.	Кол.уч.	Лист	№ док.	Подп.	Дата
Разработал	Шкляр	М.И.И.	15.03.15		
Проверил	Решетникова	Р.С.	15.03.15		
II очередь строительства. Пусковой комплекс 1. Многосекционный жилой дом №5. 19-26-этажная блок-секция 5А				Стадия	Лист
				Р	9
План типового этажа в осях 2-3				ЗАО КОРПОРАЦИЯ АТОМСТРОЙКОМПЛЕКС	
Н.контр.	Жукова	Е.А.	15.03.15		
Гл. спец.	Решетникова	Р.С.	15.03.15		

