


Инв.№ подл	Подп. и дата	Взам. инв. №

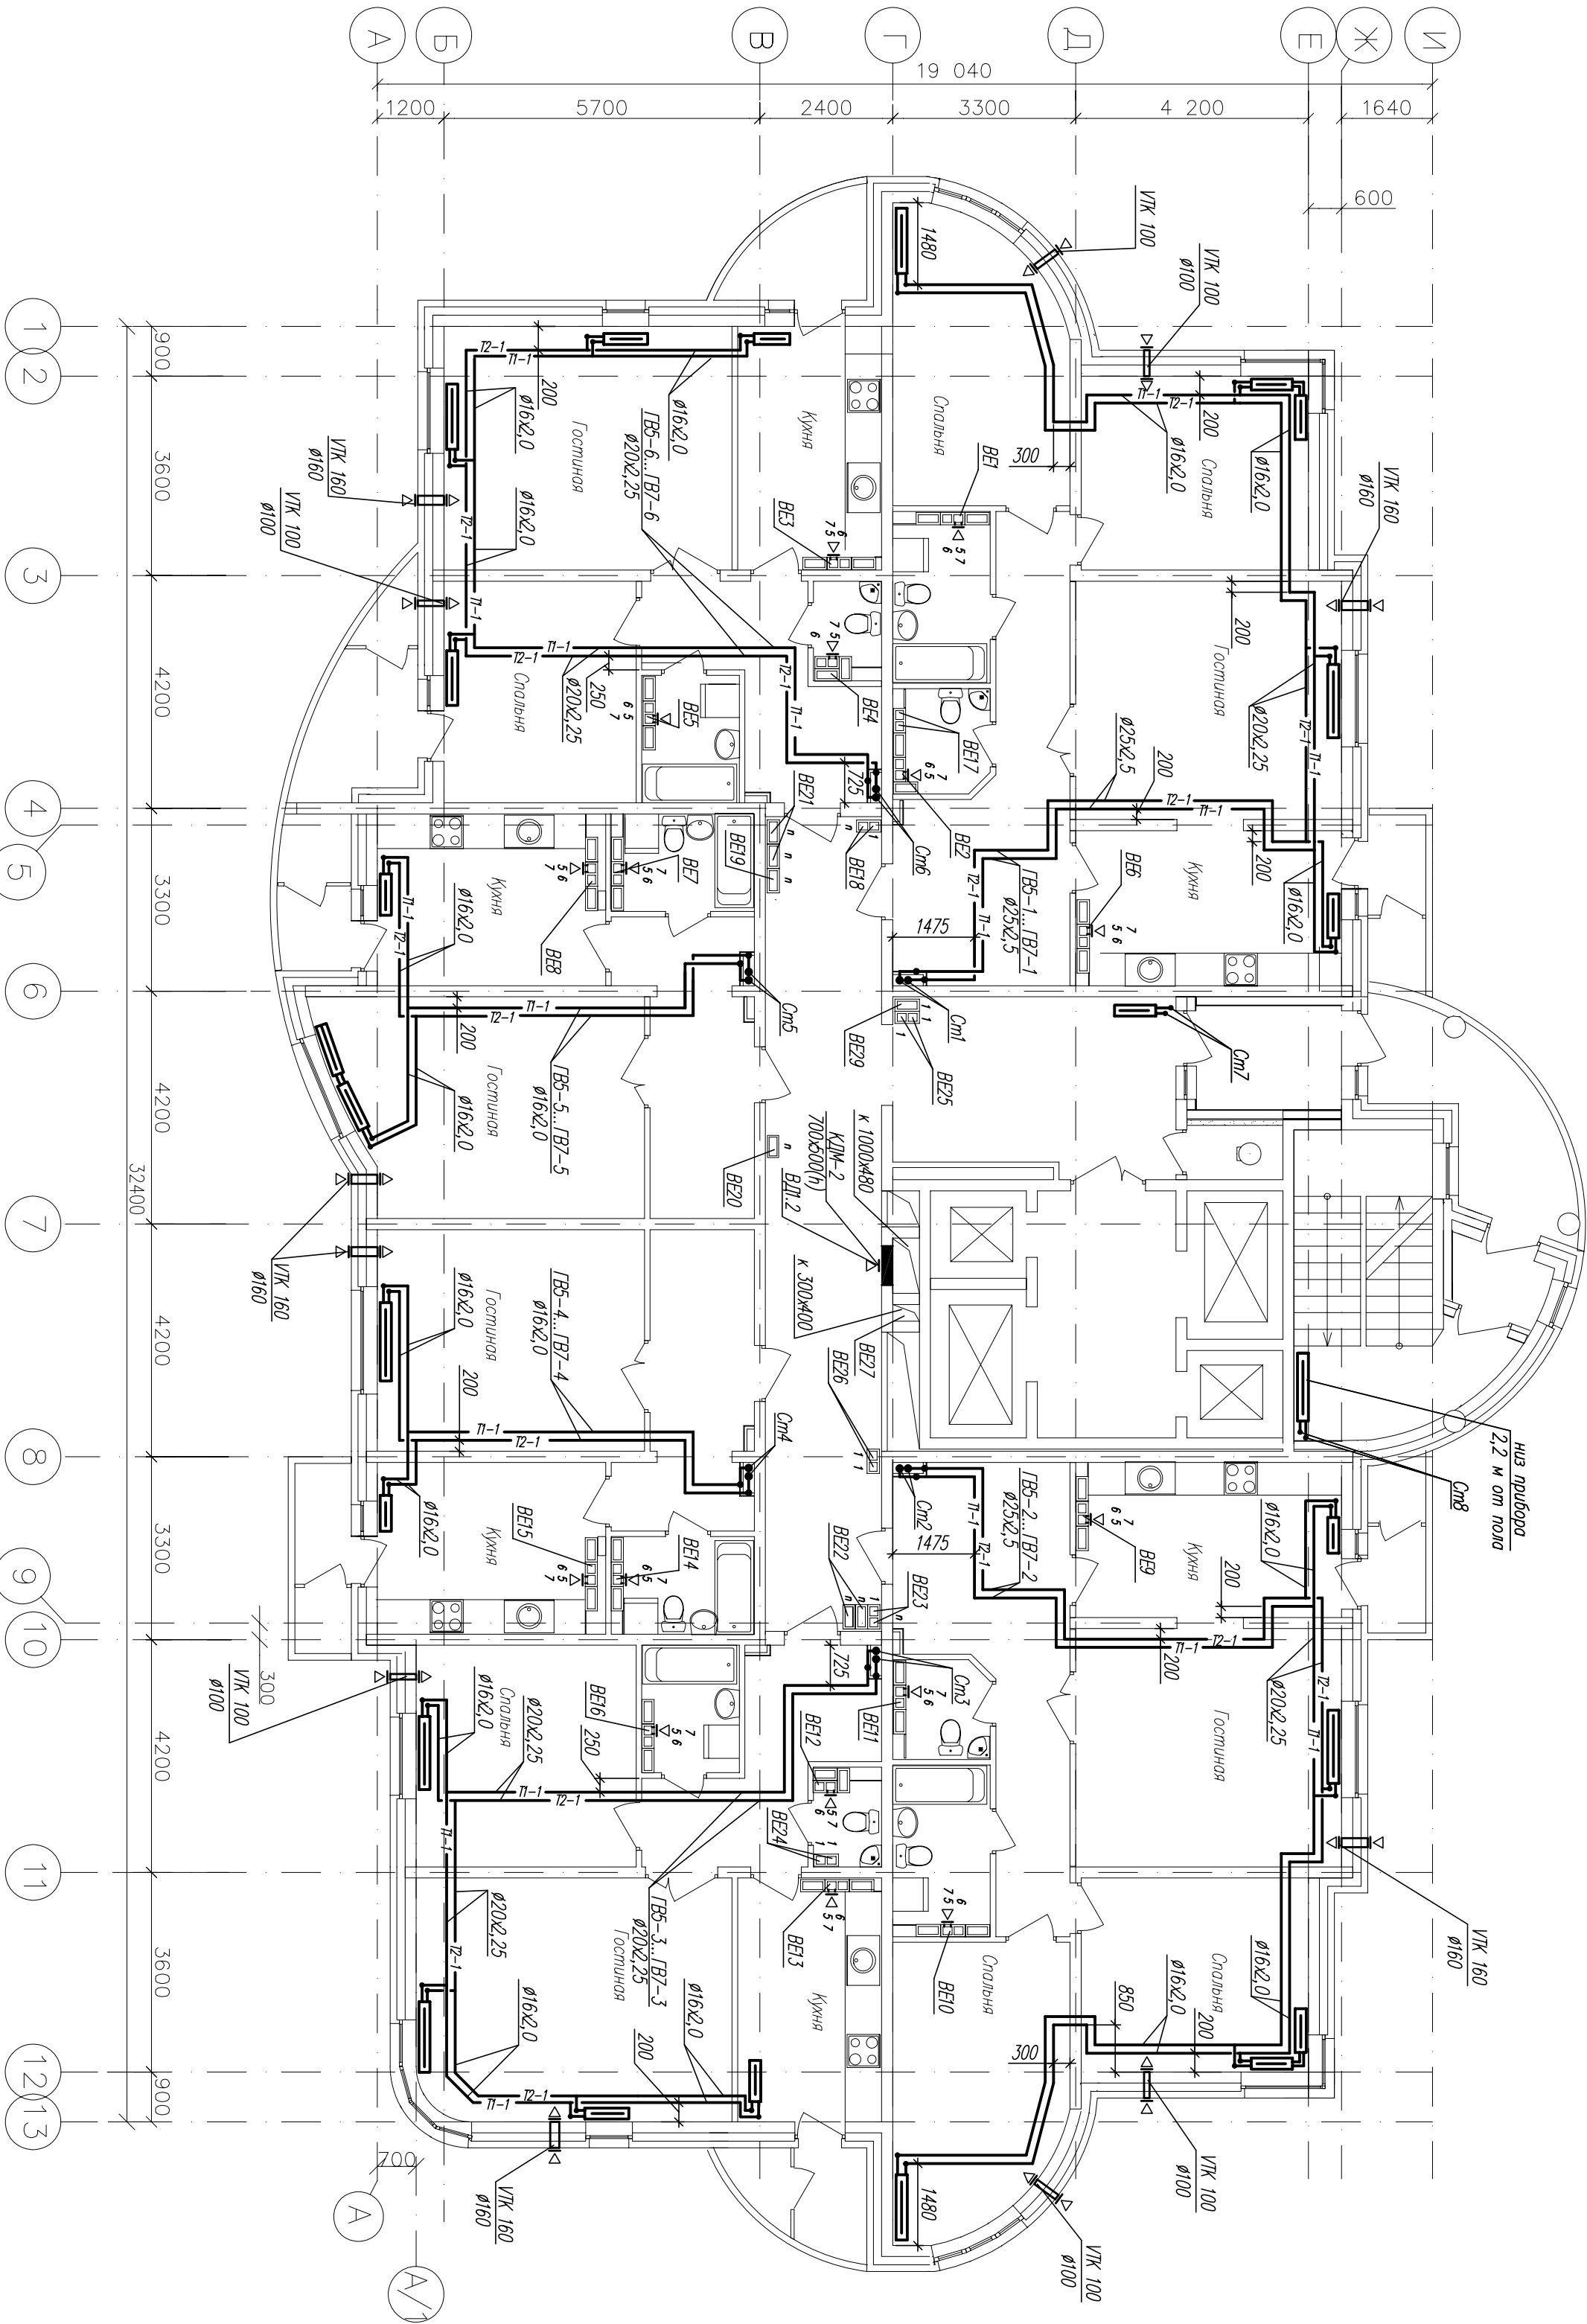

Примечание:
– в вентиляциях установить решетки ВР 120x200(ч)

ИП106-03-0В

--	--	