


ИП.06-03-0В					
Комплекс многоквартирных жилых домов со встроенными нежилыми помещениями и подземными паркингами по ул. Оргеновской в Чкаловском районе г. Екатеринбург					
Изм.	Кол-во	Лист	№ док	Подпись	Дата
Гл. спец.	Шедькова				11.06.
Н. контр.	Конюхова				11.06.
Проверил	Девяткин				11.06.
Разработал	Скворцов				11.06.
Жилый дом N°3 с офисами			Страница	Лист	Листов
			Р	6	
План 8...11 этажей			ЗАО "Институт Гражданского Проектирования"		

– в вентиляционных решетках ВР 120х200(н,

ИТТ.06-03-0В

Комплекс многоэтажных жилых домов со встроенными нежилыми помещениями и подземными паркингами по ул. Ореваносовцев в Чкаловском районе г. Екатеринбург			
Экз.			
Кол-во	Лист	№ факт	Подпись
			Дата
Жилый дом №3 с офисами			
Л. спец.	Подпись		11.06.
	Синдия	Лист	Листов
		Р	6

Эл.	Тип пилотажа	д.л.н.
11	ККК 20-1,573 КАЗ	6
10	ККК 20-1,573 КАЗ	6
9	ККК 20-1,573 КАЗ	6
8	ККК 20-1,573 КАЗ	6

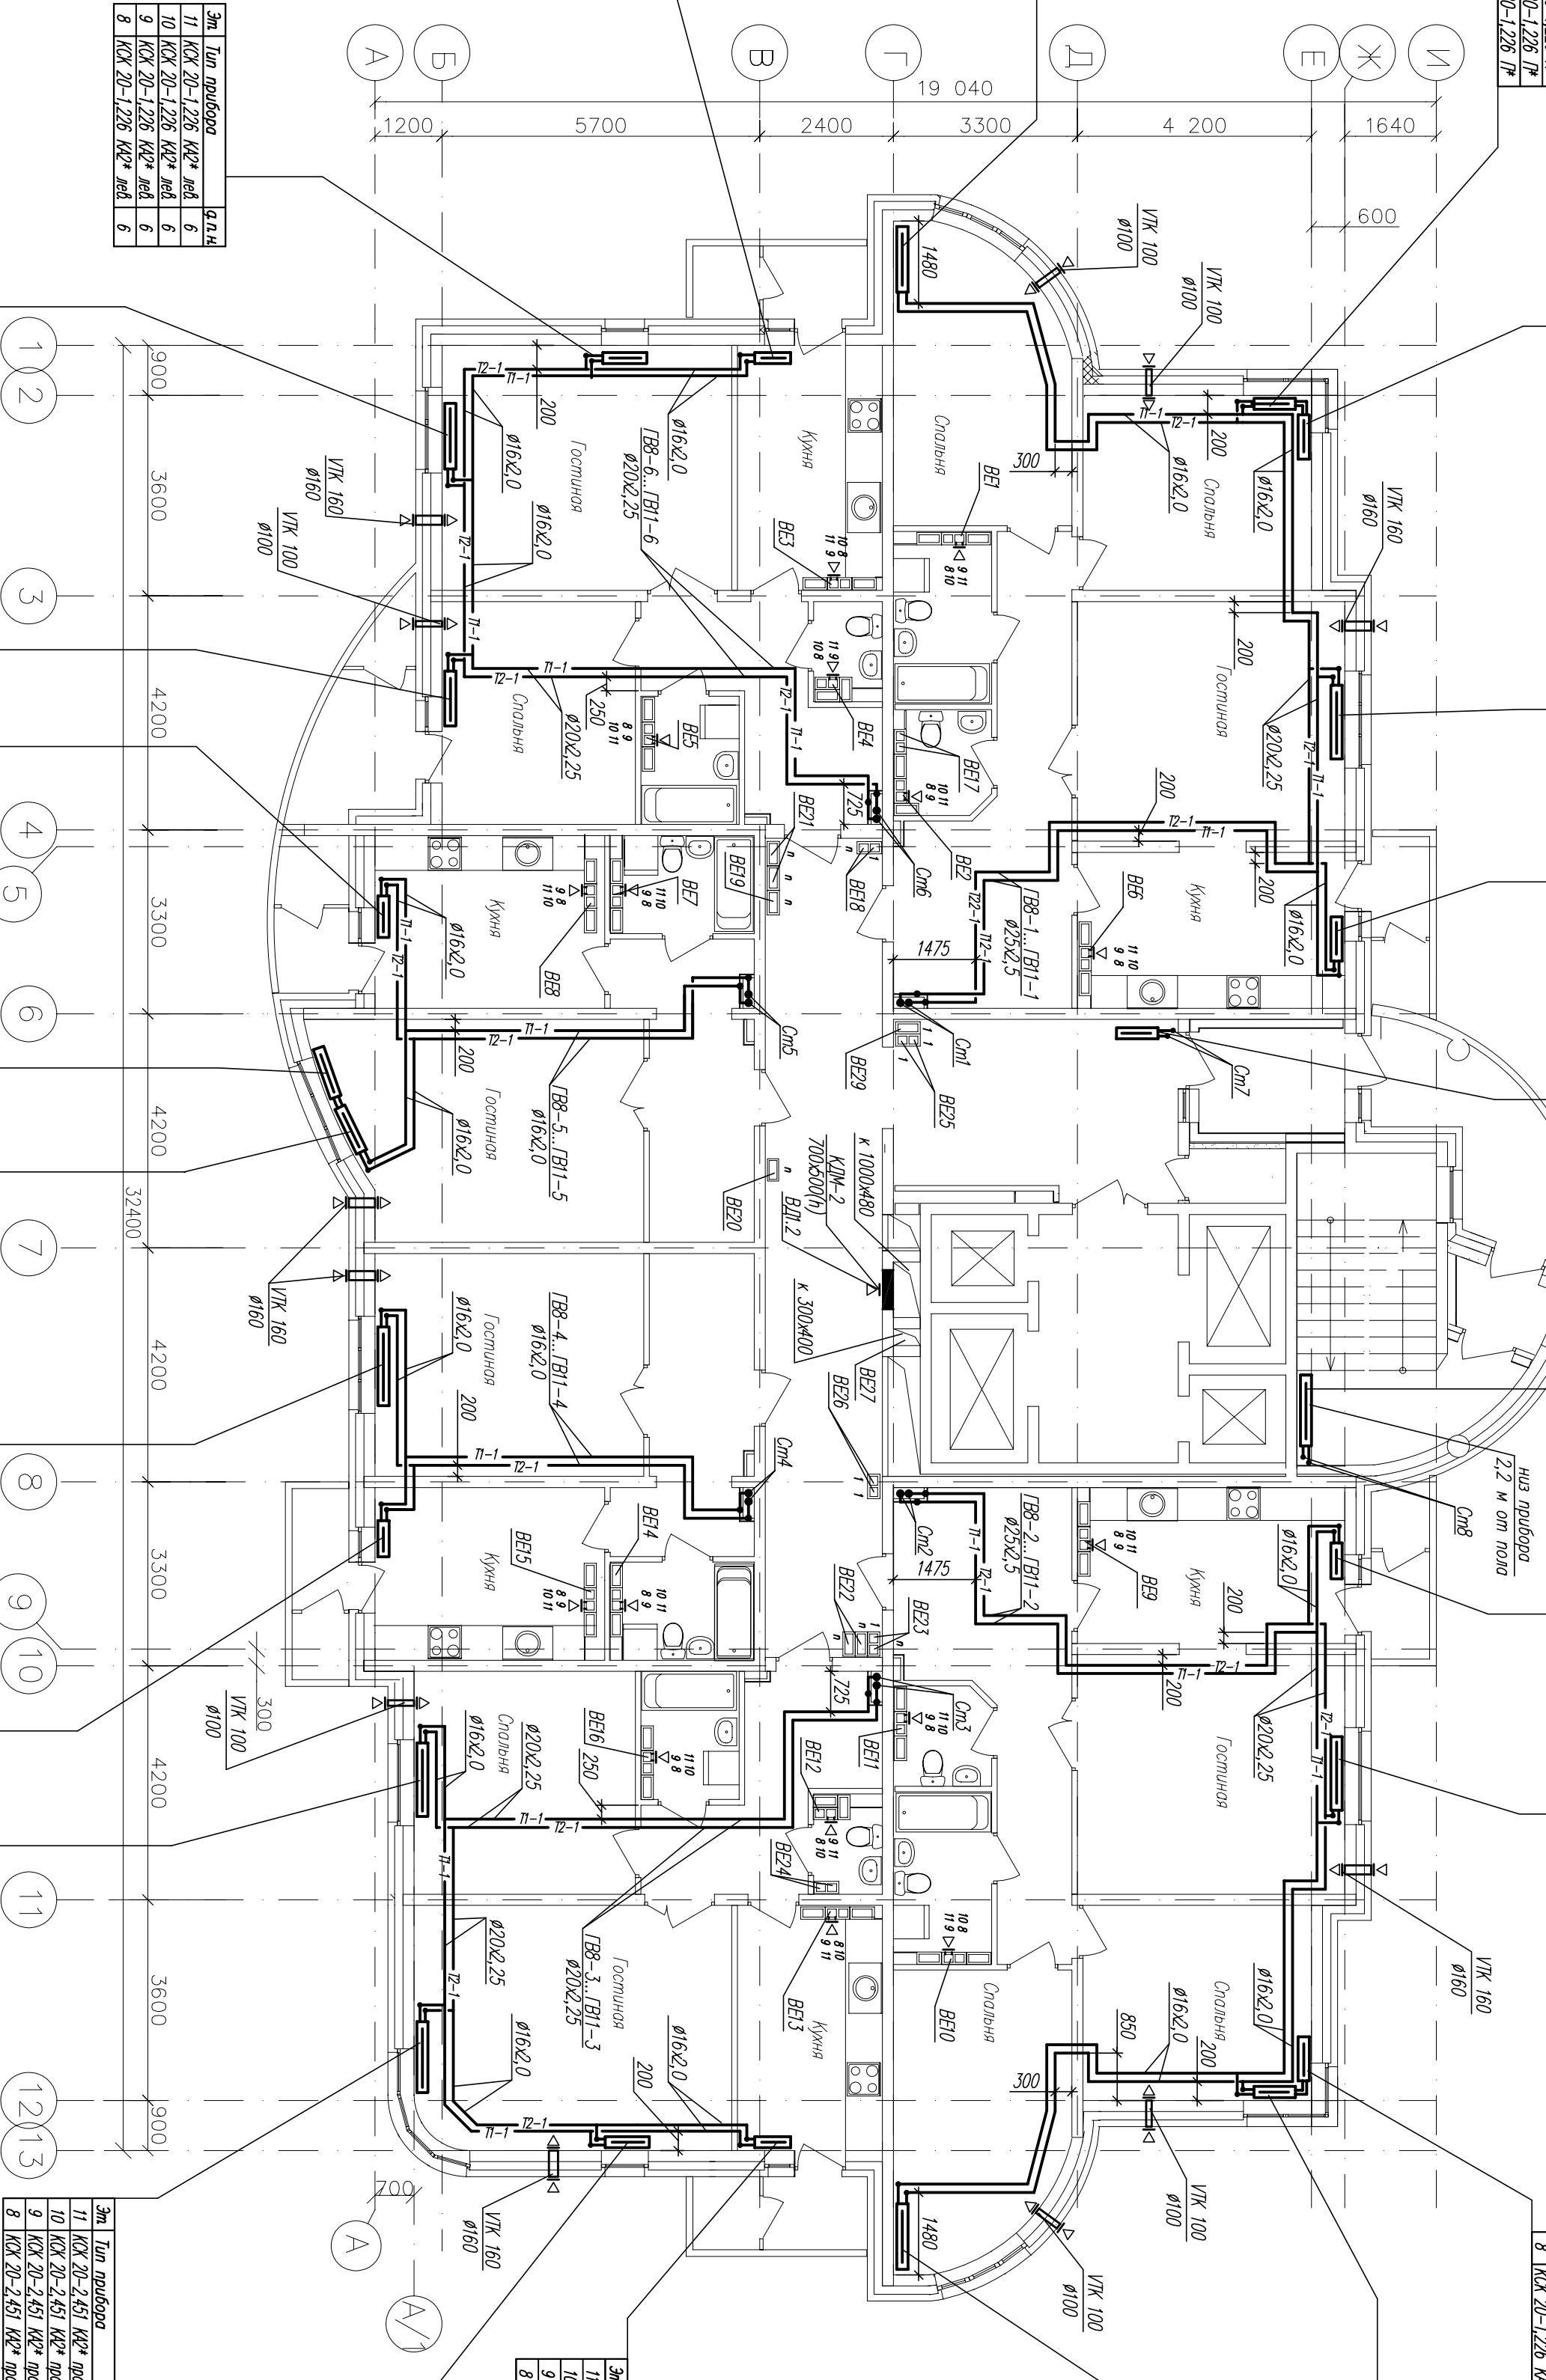

FORMAT A2