


СОГЛАСОВАНО

Инв. № подл.	Подпись и дата	Взам. инв. №

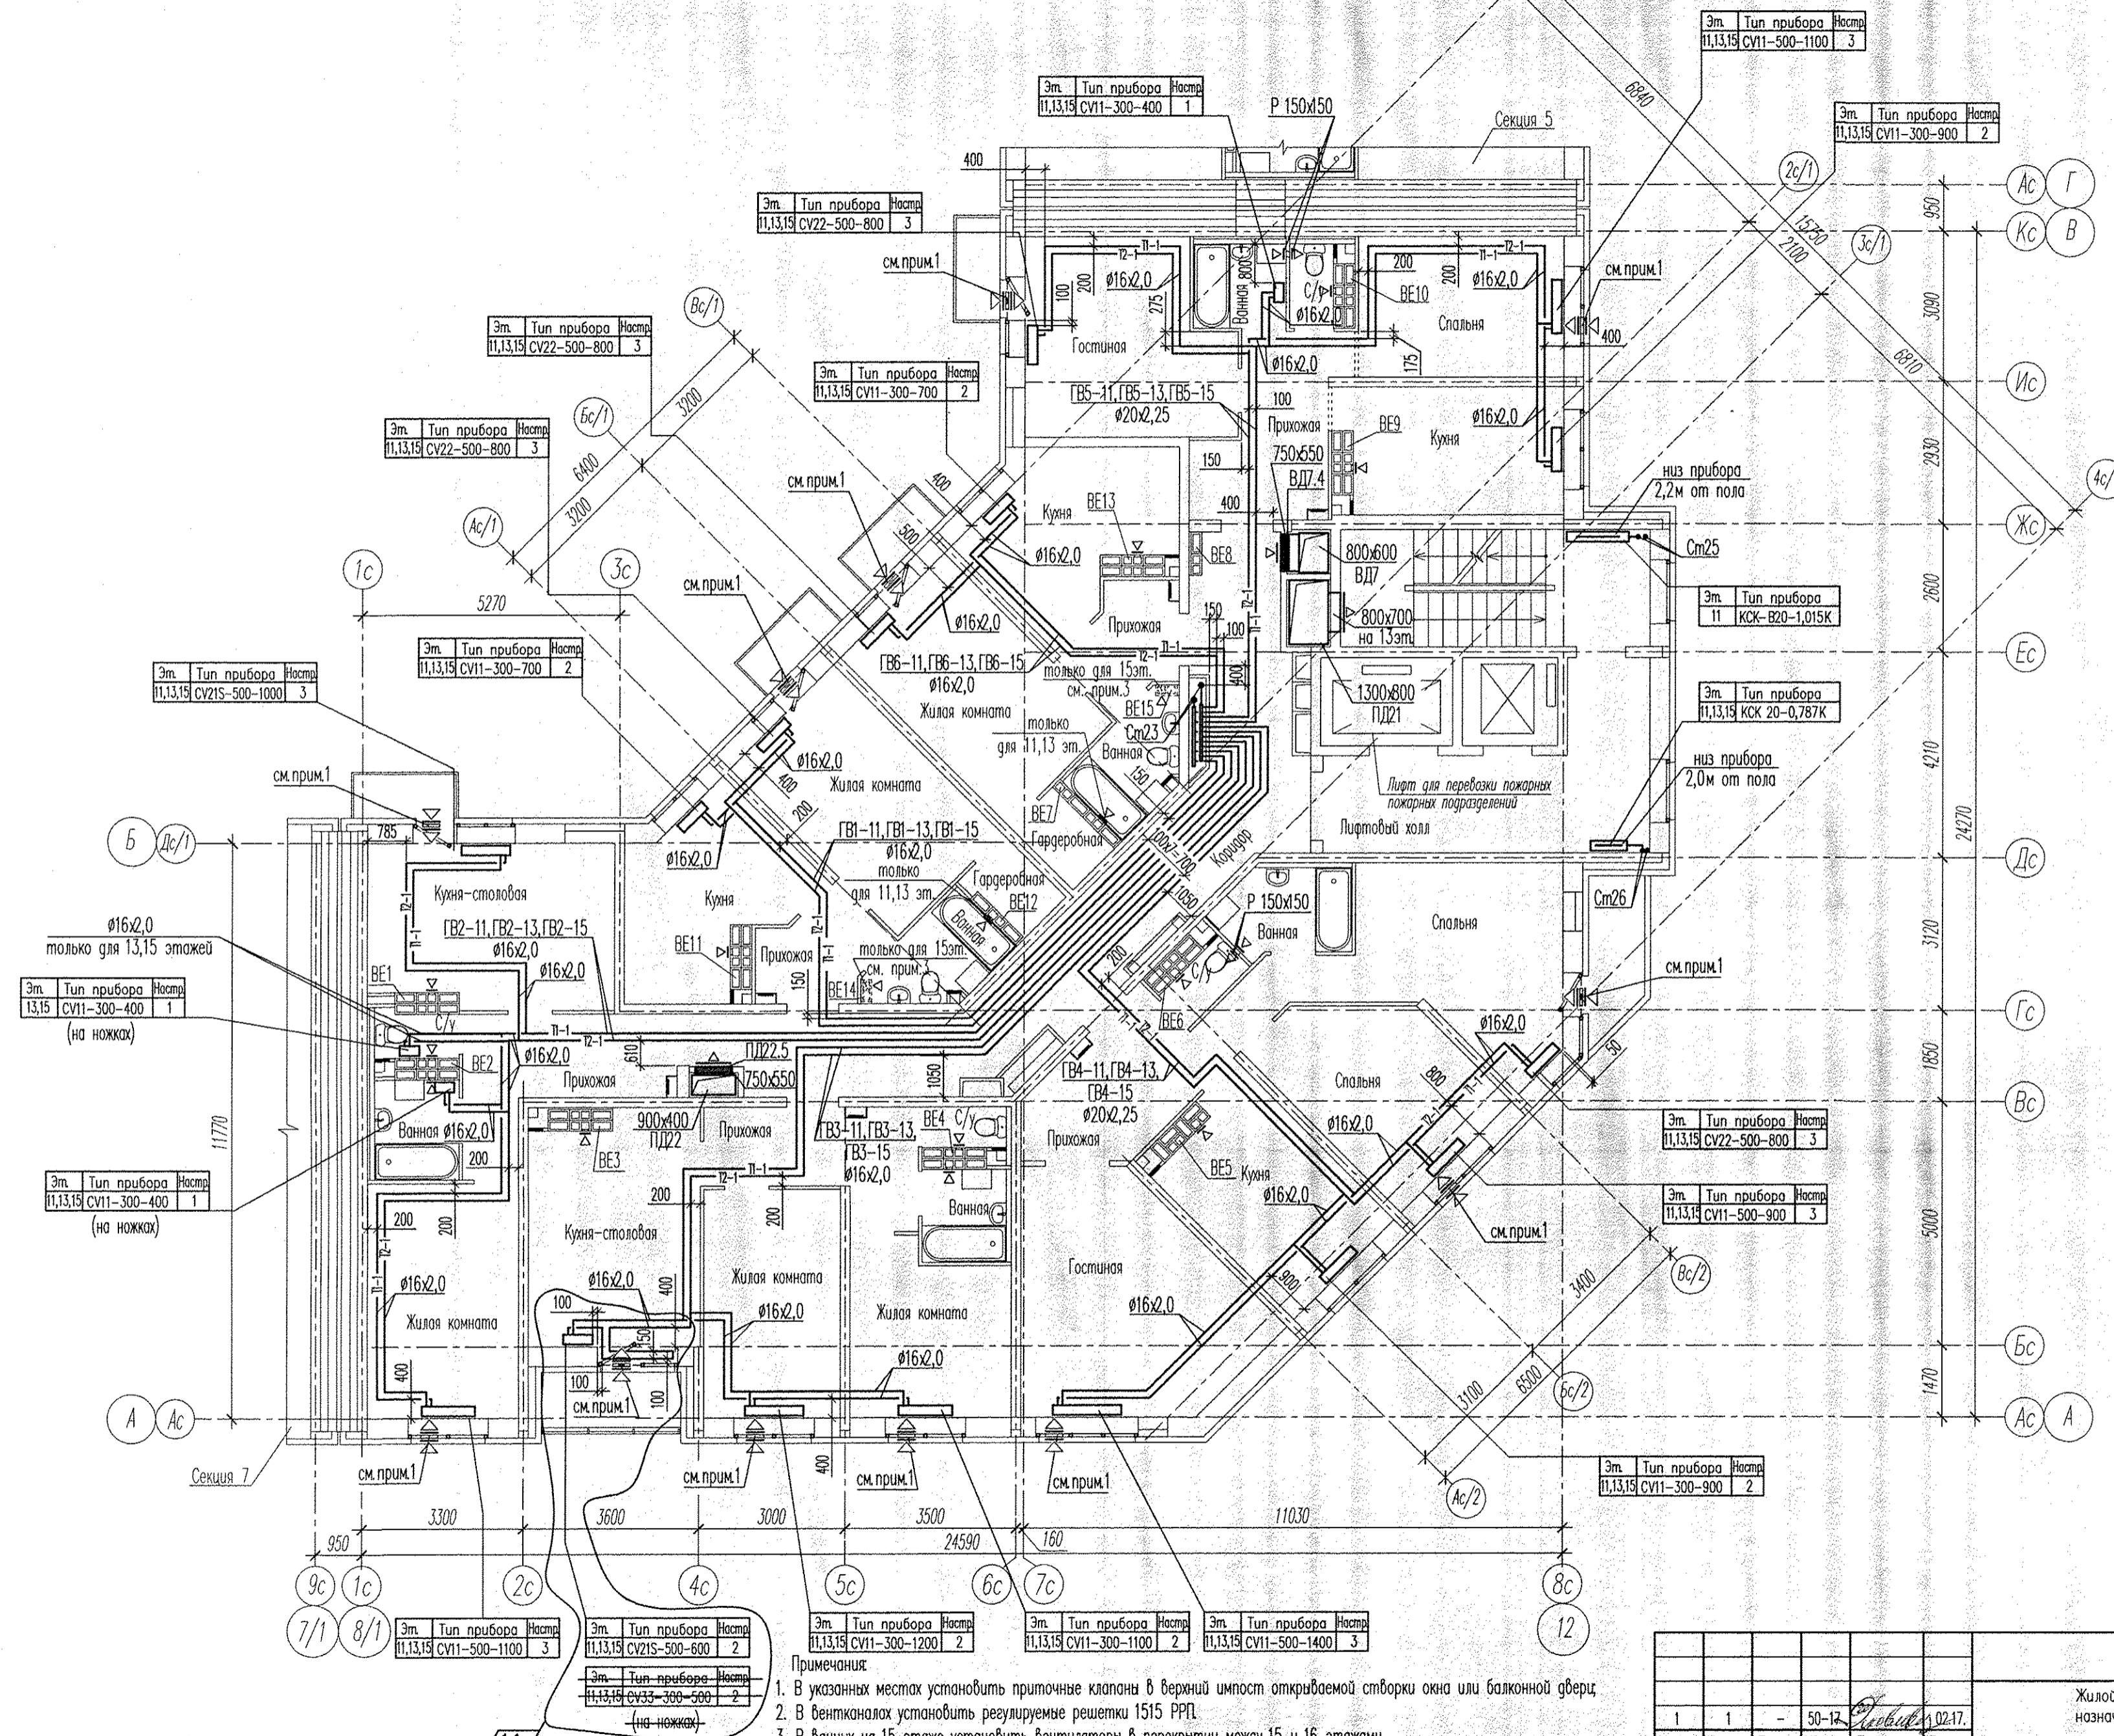

Примечания:

1. В указанных местах установить приточные клапаны в верхний импост открываемой створки окна или балконной двери.
2. В вентканалах установить регулируемые решетки 1515 РРП.
3. В ванных на 15 этаже установить вентиляторы в перекрытии между 15 и 16 этажами.
4. Для прокладки Ст23 в перекрытии просверлить отверстия Ø200мм в количестве 2шт. на каждый этаж. Для прокладки Ст25 и Ст26 в перекрытии просверлить отверстия Ø50мм в количестве 4шт. на каждый этаж. Привязку отверстий уточнить по месту.
5. Точные привязки отверстий смотреть в проектах АР и КК.
6. В местах пересечения трубопроводов отопления между собой выполнять штробы 400x200x30(н) в количестве 50шт. на каждый этаж. Привязку штроб уточнить по месту.

Изм.	Кол.уч.	Лист	№ док.	Подпись	Дата
1	1	-	50-12	Яковлева	30.11.16
Разработал	Яковлева				30.11.16
Проверил	Ашихмин				30.11.16
Гл. спец.	Ашихмин				30.11.16
Н. контр.	Кармазина				30.11.16

АПУ2148-1Б.6-02-0В

Жилой дом с нежилыми помещениями общественного назначения по ул. Тенистой в Верх-Исетском районе г. Екатеринбурга

Жилой дом
2этап строительства
Секция 6

План 11,13,15 этажей

Стадия	Лист	Листов
Р	9	

3АО
"Корпорация
"Атомстройкомплекс"

ФОРМАТ А2