


№1
НОМЕР ГРУППЫ ПО СХЕМЕ КВАРТИРНОГО ШИТА
ЗВОНОК ЭЛЕКТРИЧЕСКИЙ С КНОПКОЙ

- П1 ПВ4(1x70)+1x35 (3..8 эт.)
- П5 ЦУ ПВ2(1x2,5) управление от 1-УПТ (3..8эт.)
- П2 ПВ4(1x70)+1x35 (9..14 эт.)
- П5 ЦУ ПВ2(1x2,5) управление от 1-УПТ (9..14эт.)
- П3 ПВ4(1x70)+1x35 (15..19 эт.)
- П5 ЦУ ПВ2(1x2,5) управление от 2-УПТ (15..19эт.)
- Гр.6 ПВ3(1x4)
- Гр.7 ПВ3(1x2,5)
- Гр.17 ПВ3(1x2,5)
- Гр.8 ПВ3(1x2,5) (13..19 эт.)
- Гр.9 ПВ3(1x2,5) (2..12 эт.)
- Гр.21 ПВ3(1x2,5) (шт.р.УТА, домофон)
- установлены в щите связи 3,11,19 эт.
- П10 ПВ4(1x6) В32 (чердак к Л-1)
- П11 ПВ4(1x6) В32 (чердак к Л-2)
- П19 ПВ3(1x4) (3..19эт.)
- Гр.1А ПВ3(1x4) (подвал, 1..19эт., чердак)
- Гр.2А ПВ3(1x2,5) Т25 (2..19 эт.)
- П17-2 ПВ5(1x10) Т33 (газ. котельная к ЦС-1)

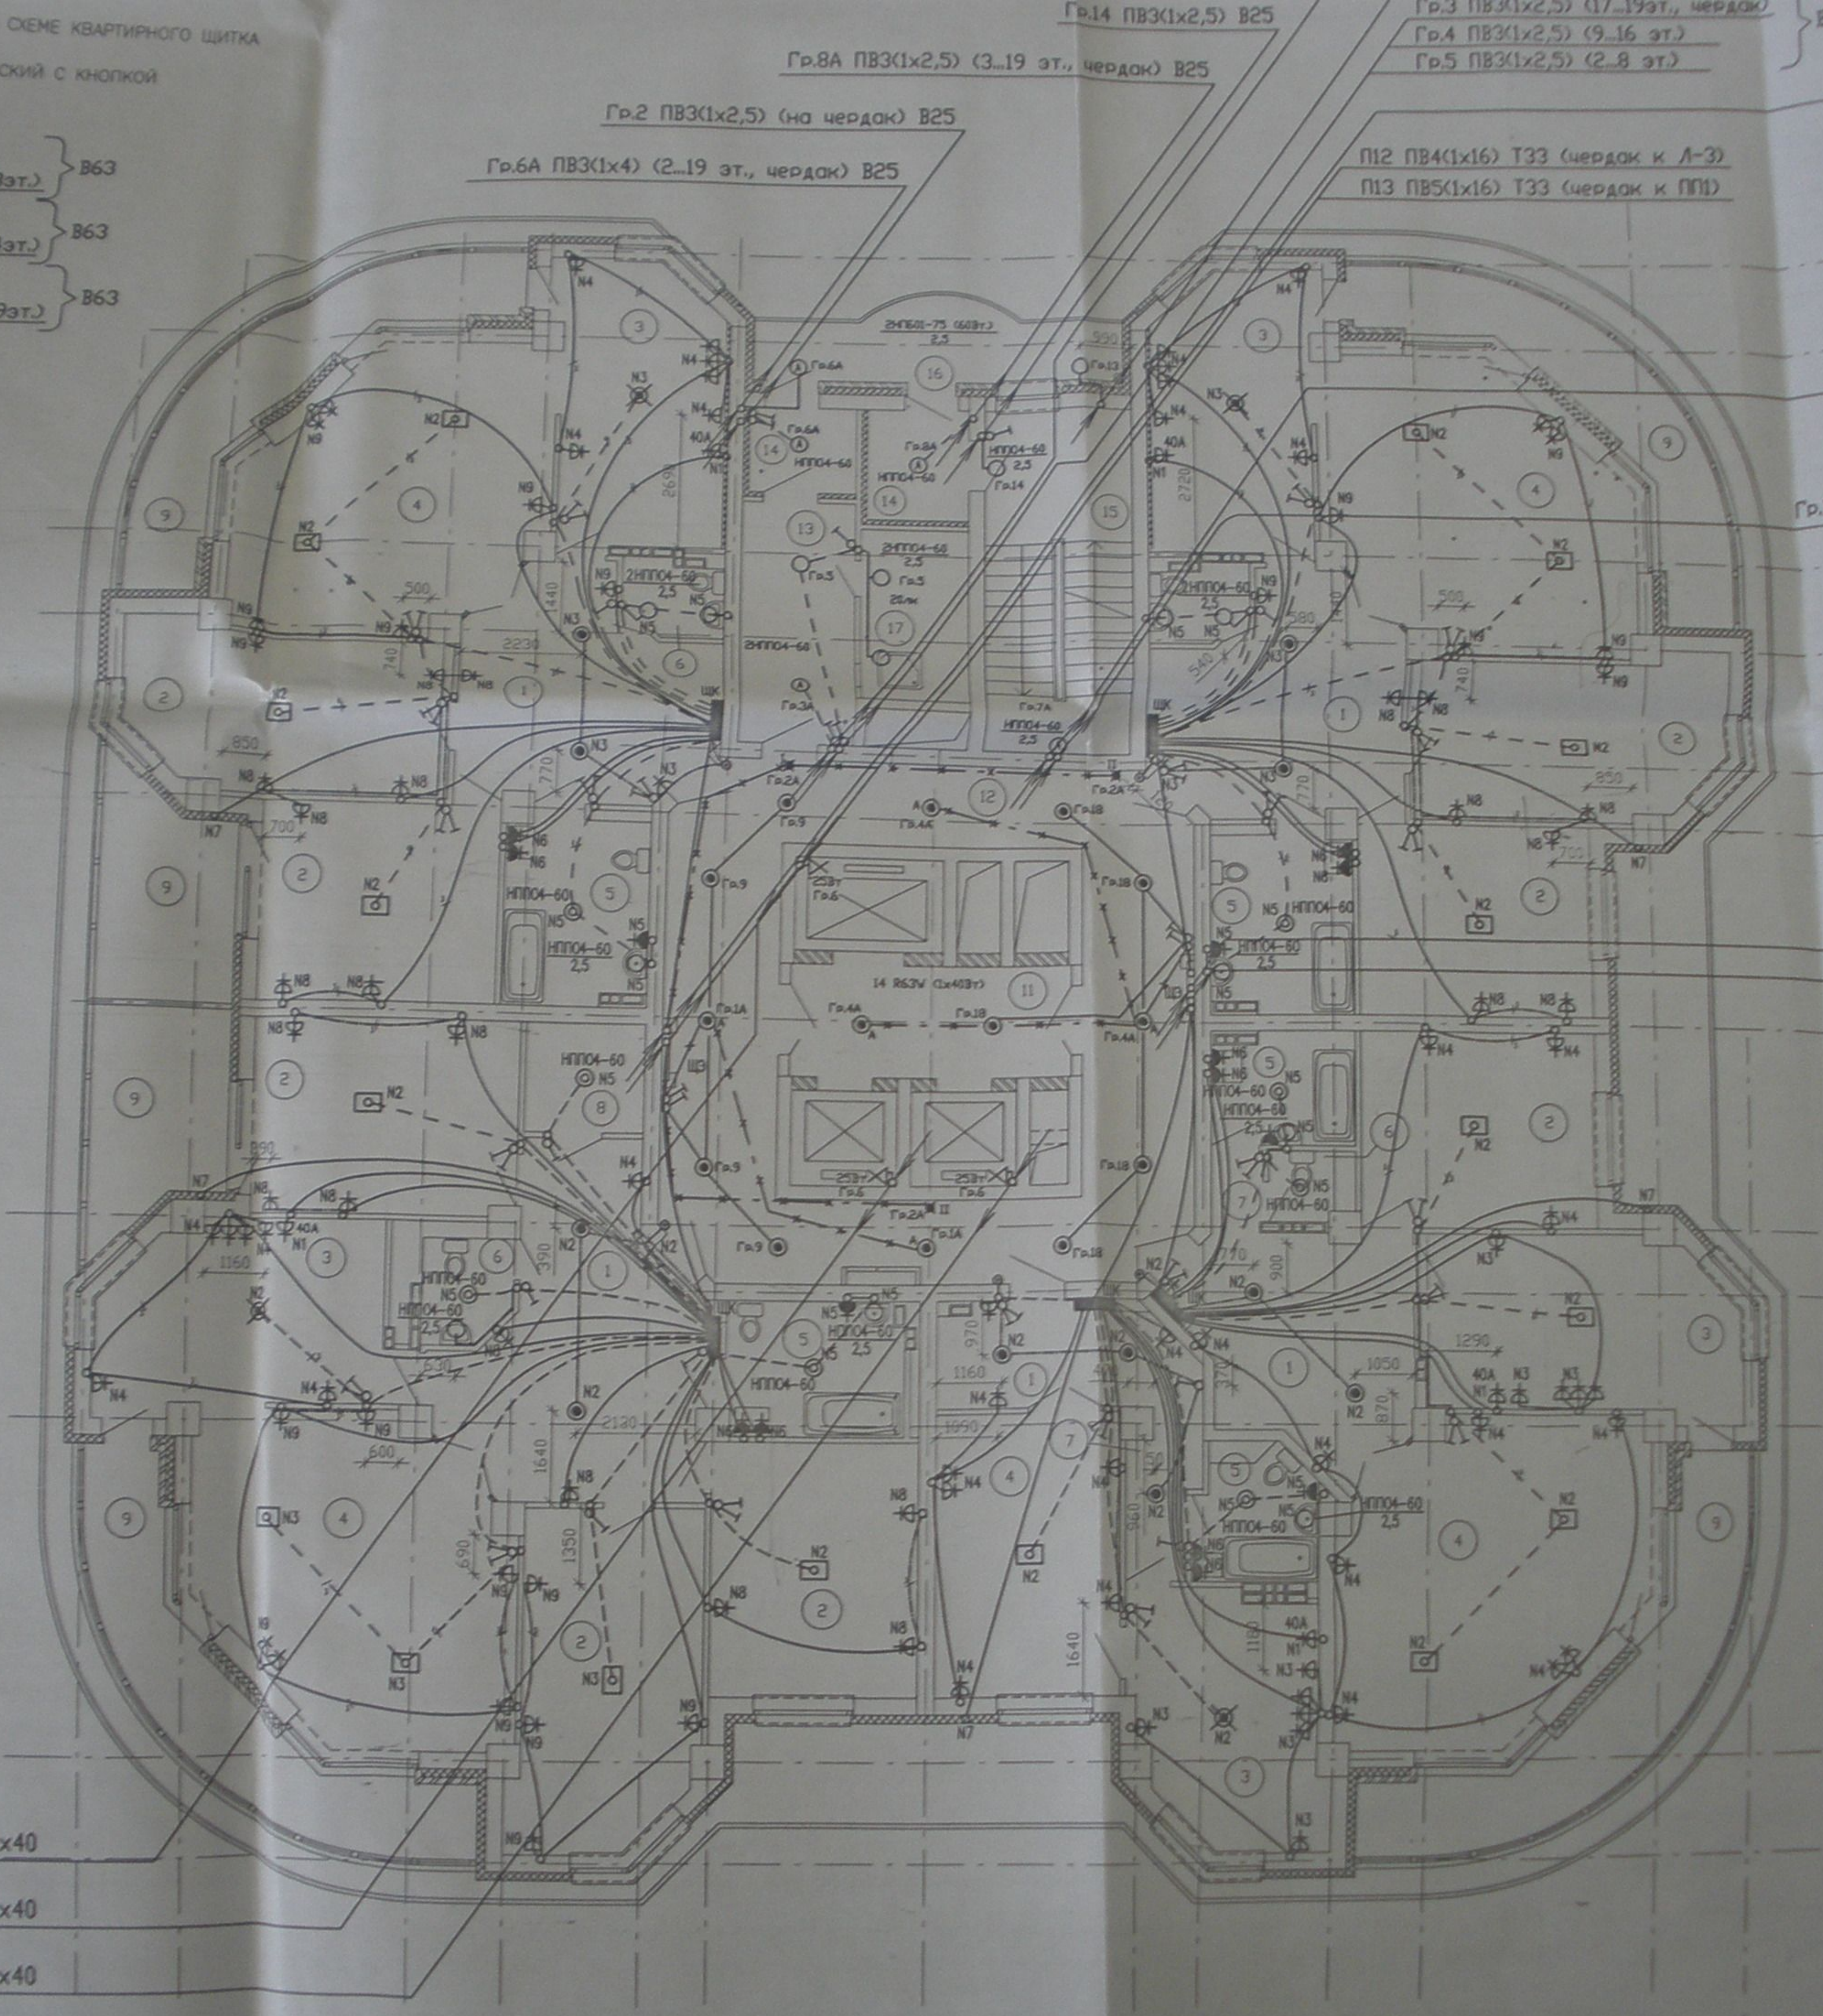

Гр.14 ПВ3(1x2,5) В25

Гр.2 ПВ3(1x2,5) (на чердак) В25
Гр.6А ПВ3(1x4) (2..19 эт., чердак) В25

П12 ПВ4(1x16) Т33 (чердак к Л-3)
П13 ПВ5(1x16) Т33 (чердак к ПП1)



Гр.5А ПВ3(1x2,5) (к 30А-150)
Гр.7А ПВ3(1x2,5)

Гр.1 ПВ3(1x2,5) В25 (в газ. кот.)

П14 ПВ5(1x10) Т33 (кровля)

- П6 ПВ5 (1x4) (чердак к ЦС)
- П7 ПВ5(1x10) Т33 (газ. кот.)
- Гр.4А ПВ3(1x4) (2..19эт.)
- П20 ПВ3(1x4) (3..19 эт.)
- Гр.18 ПВ3(1x2,5) (2..8 эт.)
- Гр.19 ПВ3(1x2,5) (9..16 эт.)
- Гр.20 ПВ3(1x2,5) (17..19 эт.)
- Гр.21 ПВ3(1x2,5) В25 (шт.р.УТА)
- установлены в щите связи
- П23 ПВ4(1x70)+1x35 (2..6эт.)
- П27 ЦУ ПВ2(1x2,5) управл.
- П24 ПВ4(1x70)+1x35 (7..11эт.)
- П27 ЦУ ПВ2(1x2,5) управл.
- П25 ПВ4(1x70)+1x35 (12..16 эт.)
- П27 ЦУ ПВ2(1x2,5) управл.
- П26 ПВ4(1x50)+1x25 (17..19 эт.)
- П27 ЦУ ПВ2(1x2,5) управл.

Гр.6 ВВГнг-3x2,5 по стленте 4x40
Гр.6 ВВГнг-3x2,5 по стленте 4x40
Гр.6 ВВГнг-3x2,5 по стленте 4x40

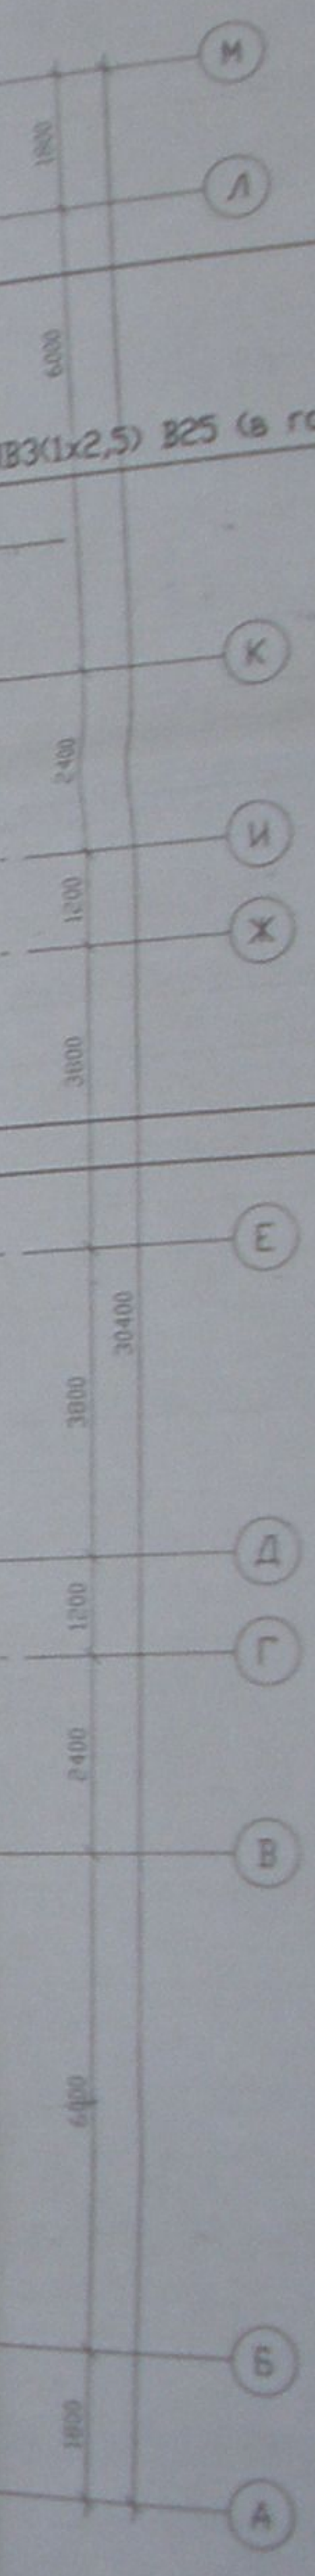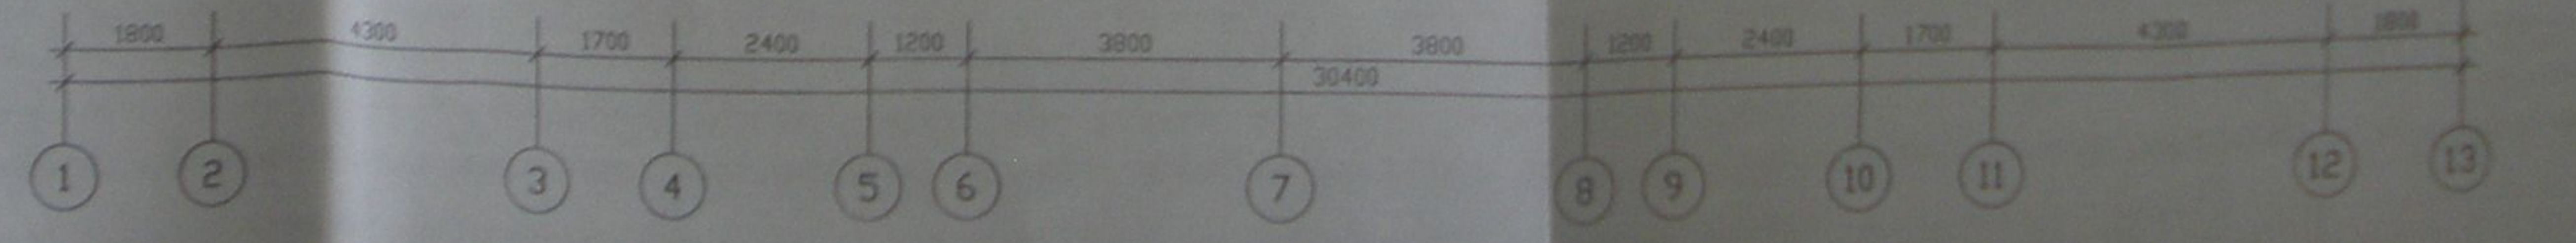


...ЭЛЕКТРИЧЕСКИЙ С КНОПКОЙ

Гр.2 ПВЗ(1x2,5) (на чердак) В25

П12 ПВ4(1x16) Т33 (чердак к Л-3)

Гр.1А ПВЗ(1x4) (подвал, ...)
Гр.2А ПВЗ(1x2,5) Т25 (2..19 эт.)
П17-2 ПВ5(1x10) Т33 (газ. котел)

Гр.6А ПВЗ(1x4) (2..19 эт., чердак) В25

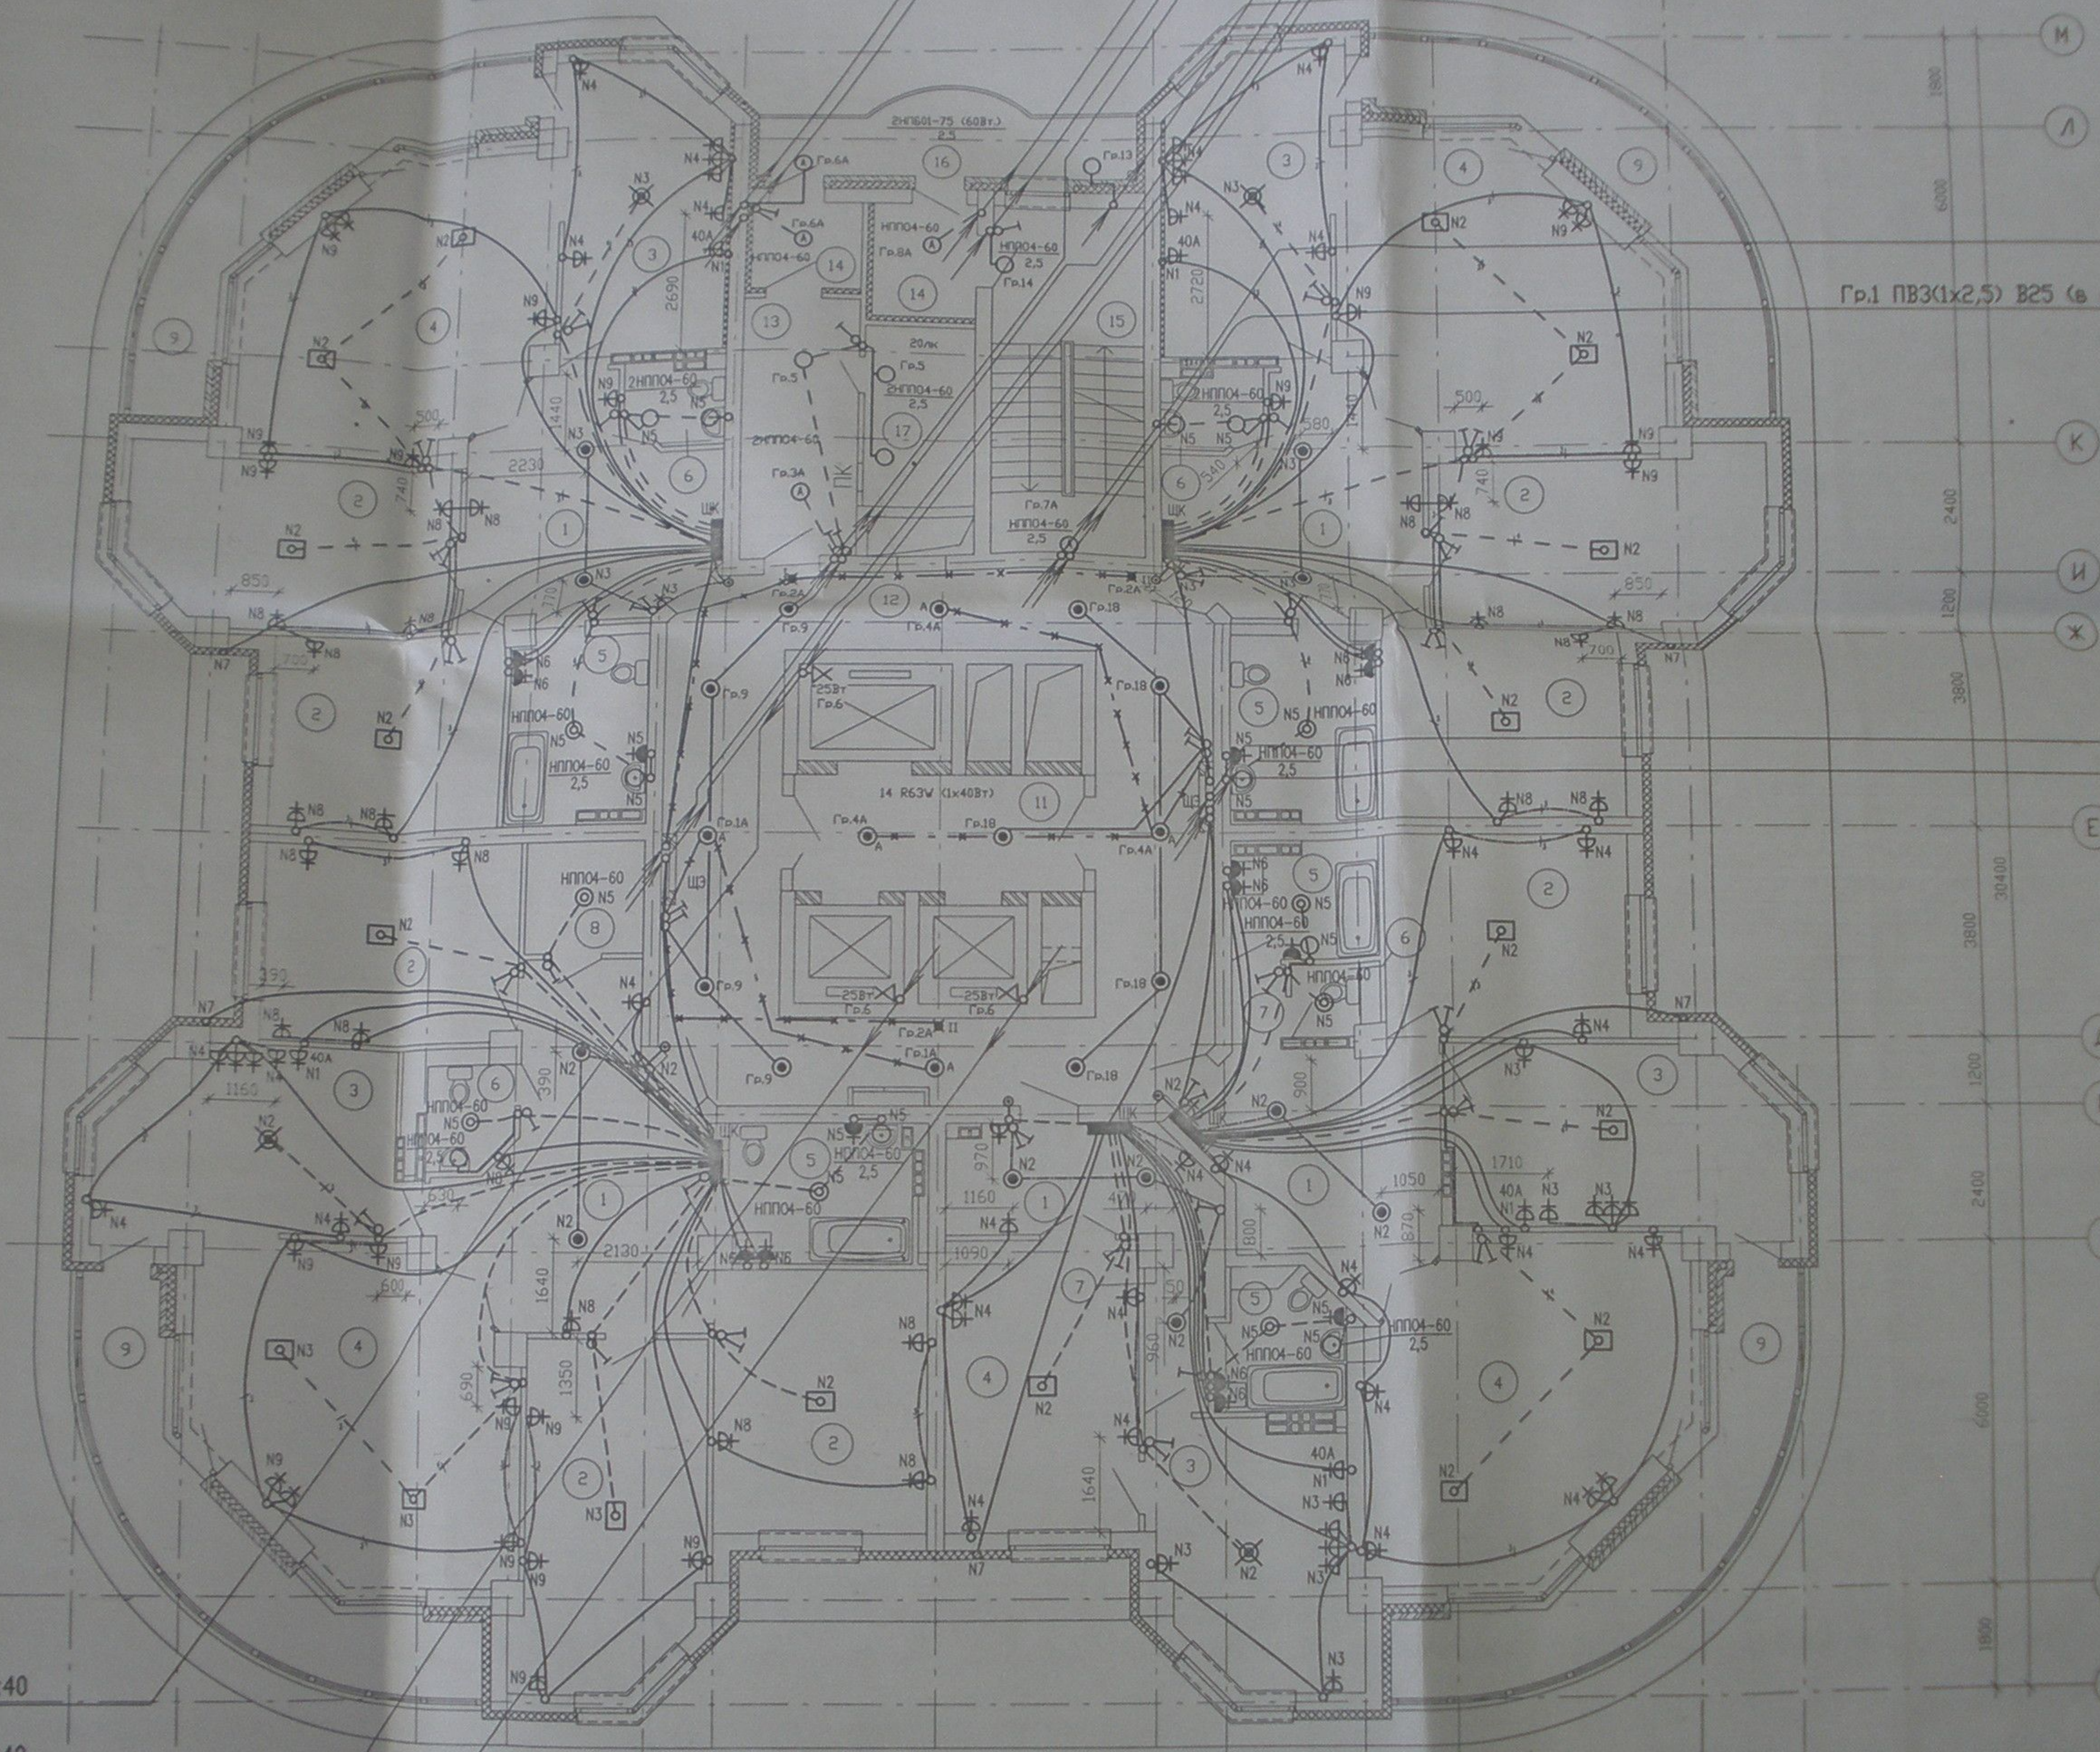

Гр.1 ПВЗ(1x2,5) В25 (в газ. кот.)

Гр.5А ПВЗ(1x2,5) (к 30)
Гр.7А ПВЗ(1x2,5)

П14 ПВ5(1x10) Т33 (кровля к ВД1)

- П6 ПВ5 (1x4) (чердак к ШС-4) В25
- П7 ПВ5(1x10) Т33 (газ. кот. к П1)
- Гр.4А ПВЗ(1x4) (2..19эт.) } Т25
- П20 ПВЗ(1x4) (3..19 эт.) }
- Гр.18 ПВЗ(1x2,5) (2..8 эт.)
- Гр.19 ПВЗ(1x2,5) (9..16 эт.)
- Гр.20 ПВЗ(1x2,5) (17..19 эт., чердак)
- Гр.21 ПВЗ(1x2,5) В25 (шт.УТА, д.установлены в шите связи 3,8,5)
- П23 ПВ4(1x70)x1x35 (2..6эт.)
- П27 ЦУ ПВЗ(1x2,5) управление о
- П24 ПВ4(1x70)x1x35 (7..11эт.)
- П27 ЦУ ПВЗ(1x2,5) управление о
- П25 ПВ4(1x70)x1x35 (12..16эт.)
- П27 ЦУ ПВЗ(1x2,5) управление о
- П26 ПВ4(1x50)x1x25 (17..19эт.)
- П27 ЦУ ПВЗ(1x2,5) управление о

Гр.6 ВВГнг-3x2,5 по стленте 4x40

Гр.6 ВВГнг-3x2,5 по стленте 4x40

Гр.6 ВВГнг-3x2,5 по стленте 4x40

1800 4300 1700 2400 1200 3900 30400 3800 1200 2400 1700 4300 1800


1 2 3 4 5 6 7 8 9 10 11 12 13

М
Л
К
И
Х
Е
Д
Г
В
Б
А

Гр.6А ПВ3(1x4) (2..19 эт., чердак) В25 (канал)

П13 ПВ5(1x16) Т33 (чердак к ПП1)

Гр.2А ПВ3(1x2,5) (к 30А-150)
П17-2 ПВ5(1x10) Т33

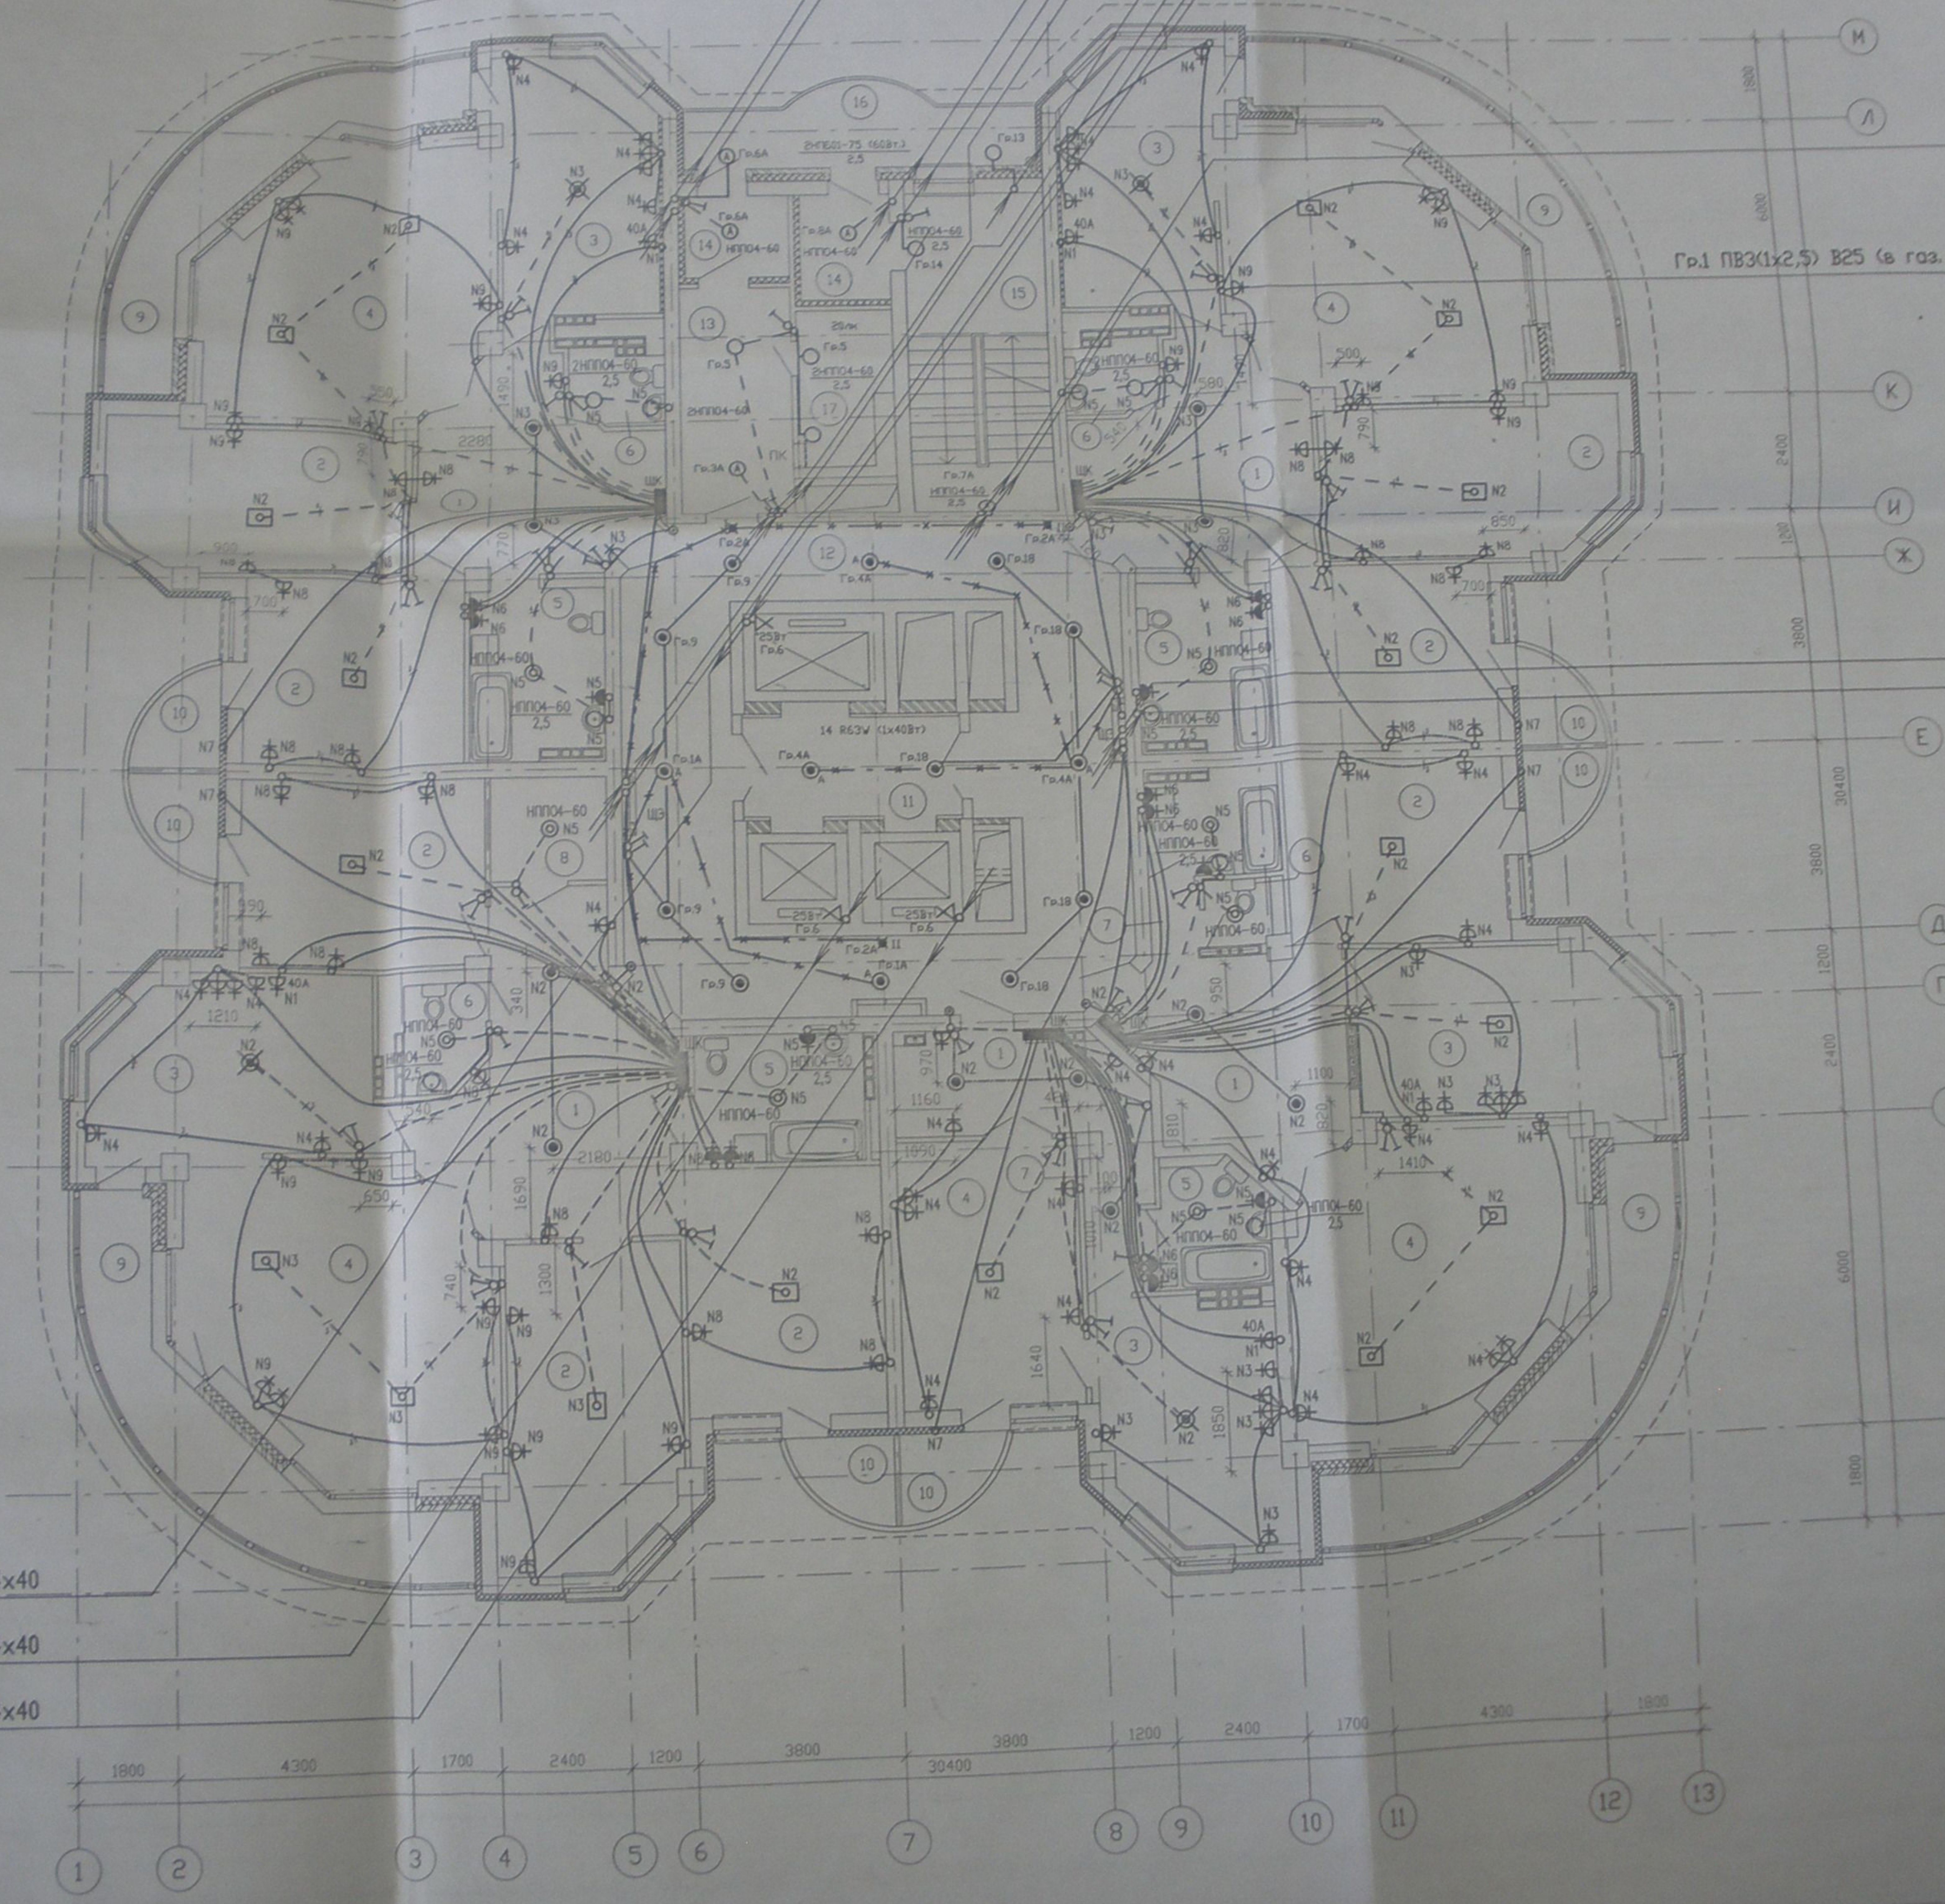

Гр.5А ПВ3(1x2,5) (к 30А-150)
Гр.7А ПВ3(1x2,5)


Гр.1 ПВ3(1x2,5) В25 (в газ. кот.)

П14 ПВ5(1x10) Т33 (кровля)

- П6 ПВ5 (1x4) (чердак к Ш)
- П7 ПВ5(1x10) Т33 (газ. кот)
- Гр.4А ПВ3(1x4) (2..19эт.)
- П20 ПВ3(1x4) (3..19 эт.)
- Гр.18 ПВ3(1x2,5) (2..8 эт)
- Гр.19 ПВ3(1x2,5) (9..16 эт)
- Гр.20 ПВ3(1x2,5) (17..19 эт)
- Гр.21 ПВ3(1x2,5) В25 (установлены в щите с П13)
- П23 ПВ4(1x70)+1x35 (2..19 эт)
- П27 ЦУ ПВ2(1x2,5) (2..19 эт)
- П24 ПВ4(1x70)+1x35 (7..19 эт)
- П27 ЦУ ПВ2(1x2,5) (7..19 эт)
- П25 ПВ4(1x70)+1x35 (17..19 эт)
- П27 ЦУ ПВ2(1x2,5) (17..19 эт)
- П26 ПВ4(1x50)+1x25 (17..19 эт)
- П27 ЦУ ПВ2(1x2,5) (17..19 эт)

12.

Гр.6 ВВГнг-3x2,5 по стленте 4x40
 Гр.6 ВВГнг-3x2,5 по стленте 4x40
 Гр.6 ВВГнг-3x2,5 по стленте 4x40

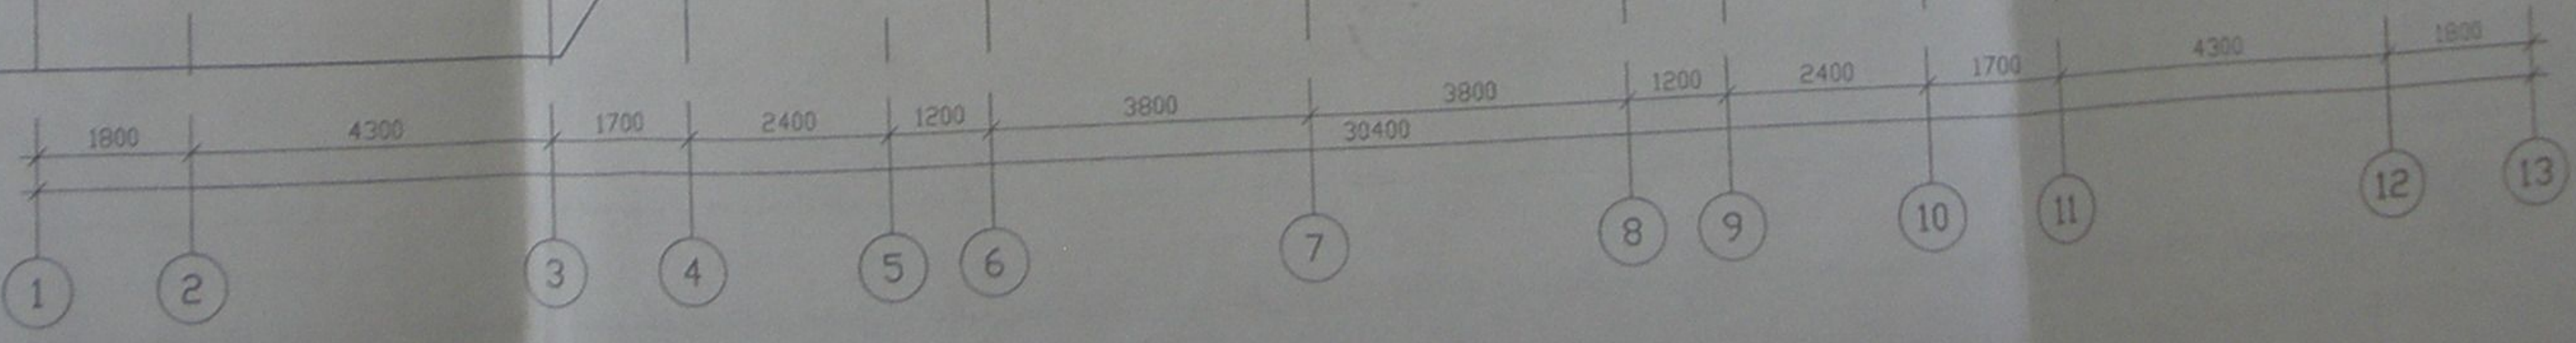

СИСТЕМА КВАРТИРНОГО ШИТА
ЗВОНОК ЭЛЕКТРИЧЕСКИЙ С КНОПКОЙ

Гр.2 ПВЗ(1x2,5) (на чердак) В25

П13 ПВ5(1x16) Т33 (чердак к ПП)

П17-2 ПВ5(1x16) Т33


Гр.6А ПВЗ(1x4) (2-19 эт., чердак) В25

Гр.5А ПВЗ(1x2,5)
Гр.7А ПВЗ(1x2,5)

Гр.1 ПВЗ(1x2,5) В25 (в газ. кот.)

П14 ПВ5(1x10) Т33


П6 ПВ5 (1x4) (чердак)
П7 ПВ5(1x10) Т33
Гр.4А ПВЗ(1x4) (2-19 эт., чердак)
П20 ПВЗ(1x4) (3-19 эт., чердак)
Гр.19 ПВЗ(1x2,5)
Гр.20 ПВЗ(1x2,5)
Гр.21 ПВЗ(1x2,5)
установлены в щитке
П24 ПВ4(1x70)+1х
П27 ЦУ ПВ2(1x2,5)
П25 ПВ4(1x70)+1х
П27 ЦУ ПВ2(1x2,5)
П26 ПВ4(1x50)+1х
П27 ЦУ ПВ2(1x2,5)

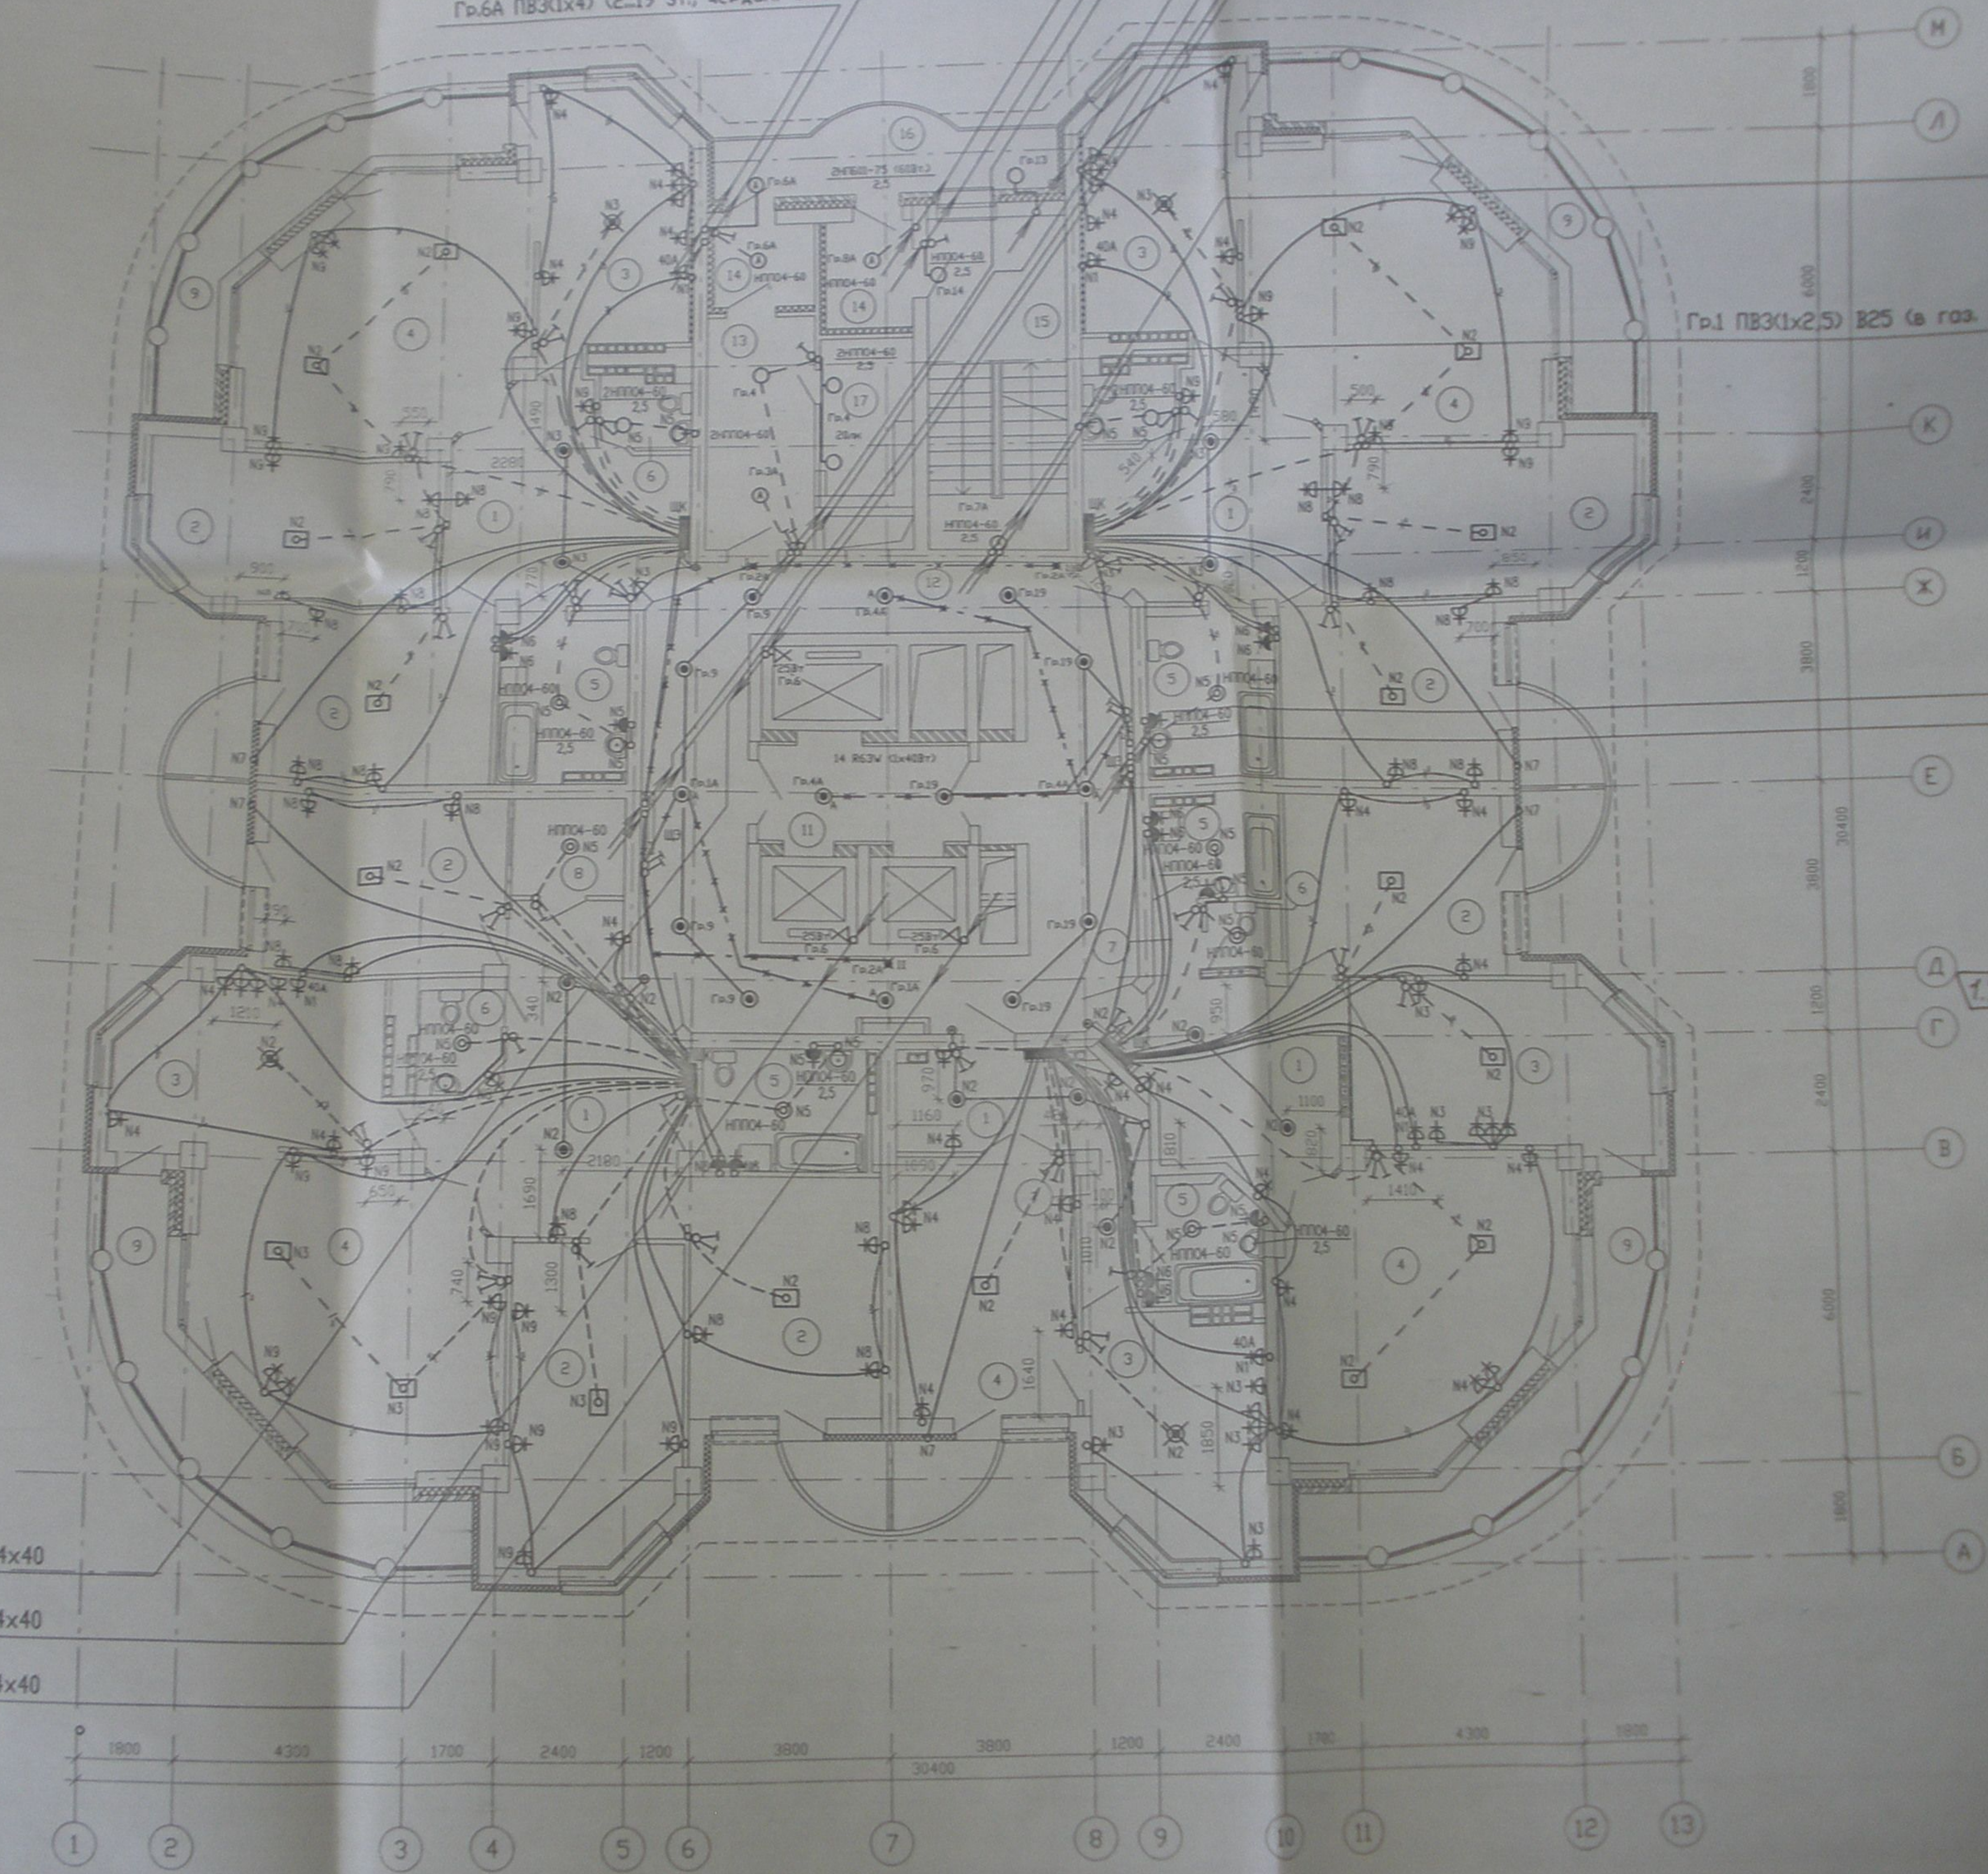


Гр.6 ВВГнг-3х2,5 по стленте 4x40

Гр.6 ВВГнг-3х2,5 по стленте 4x40

Гр.6 ВВГнг-3х2,5 по стленте 4x40

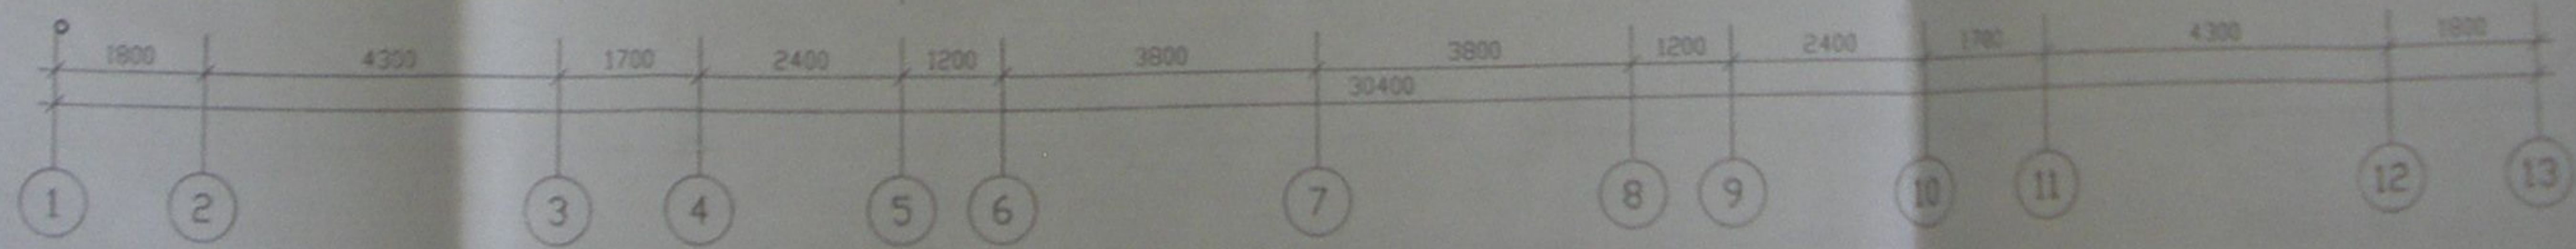

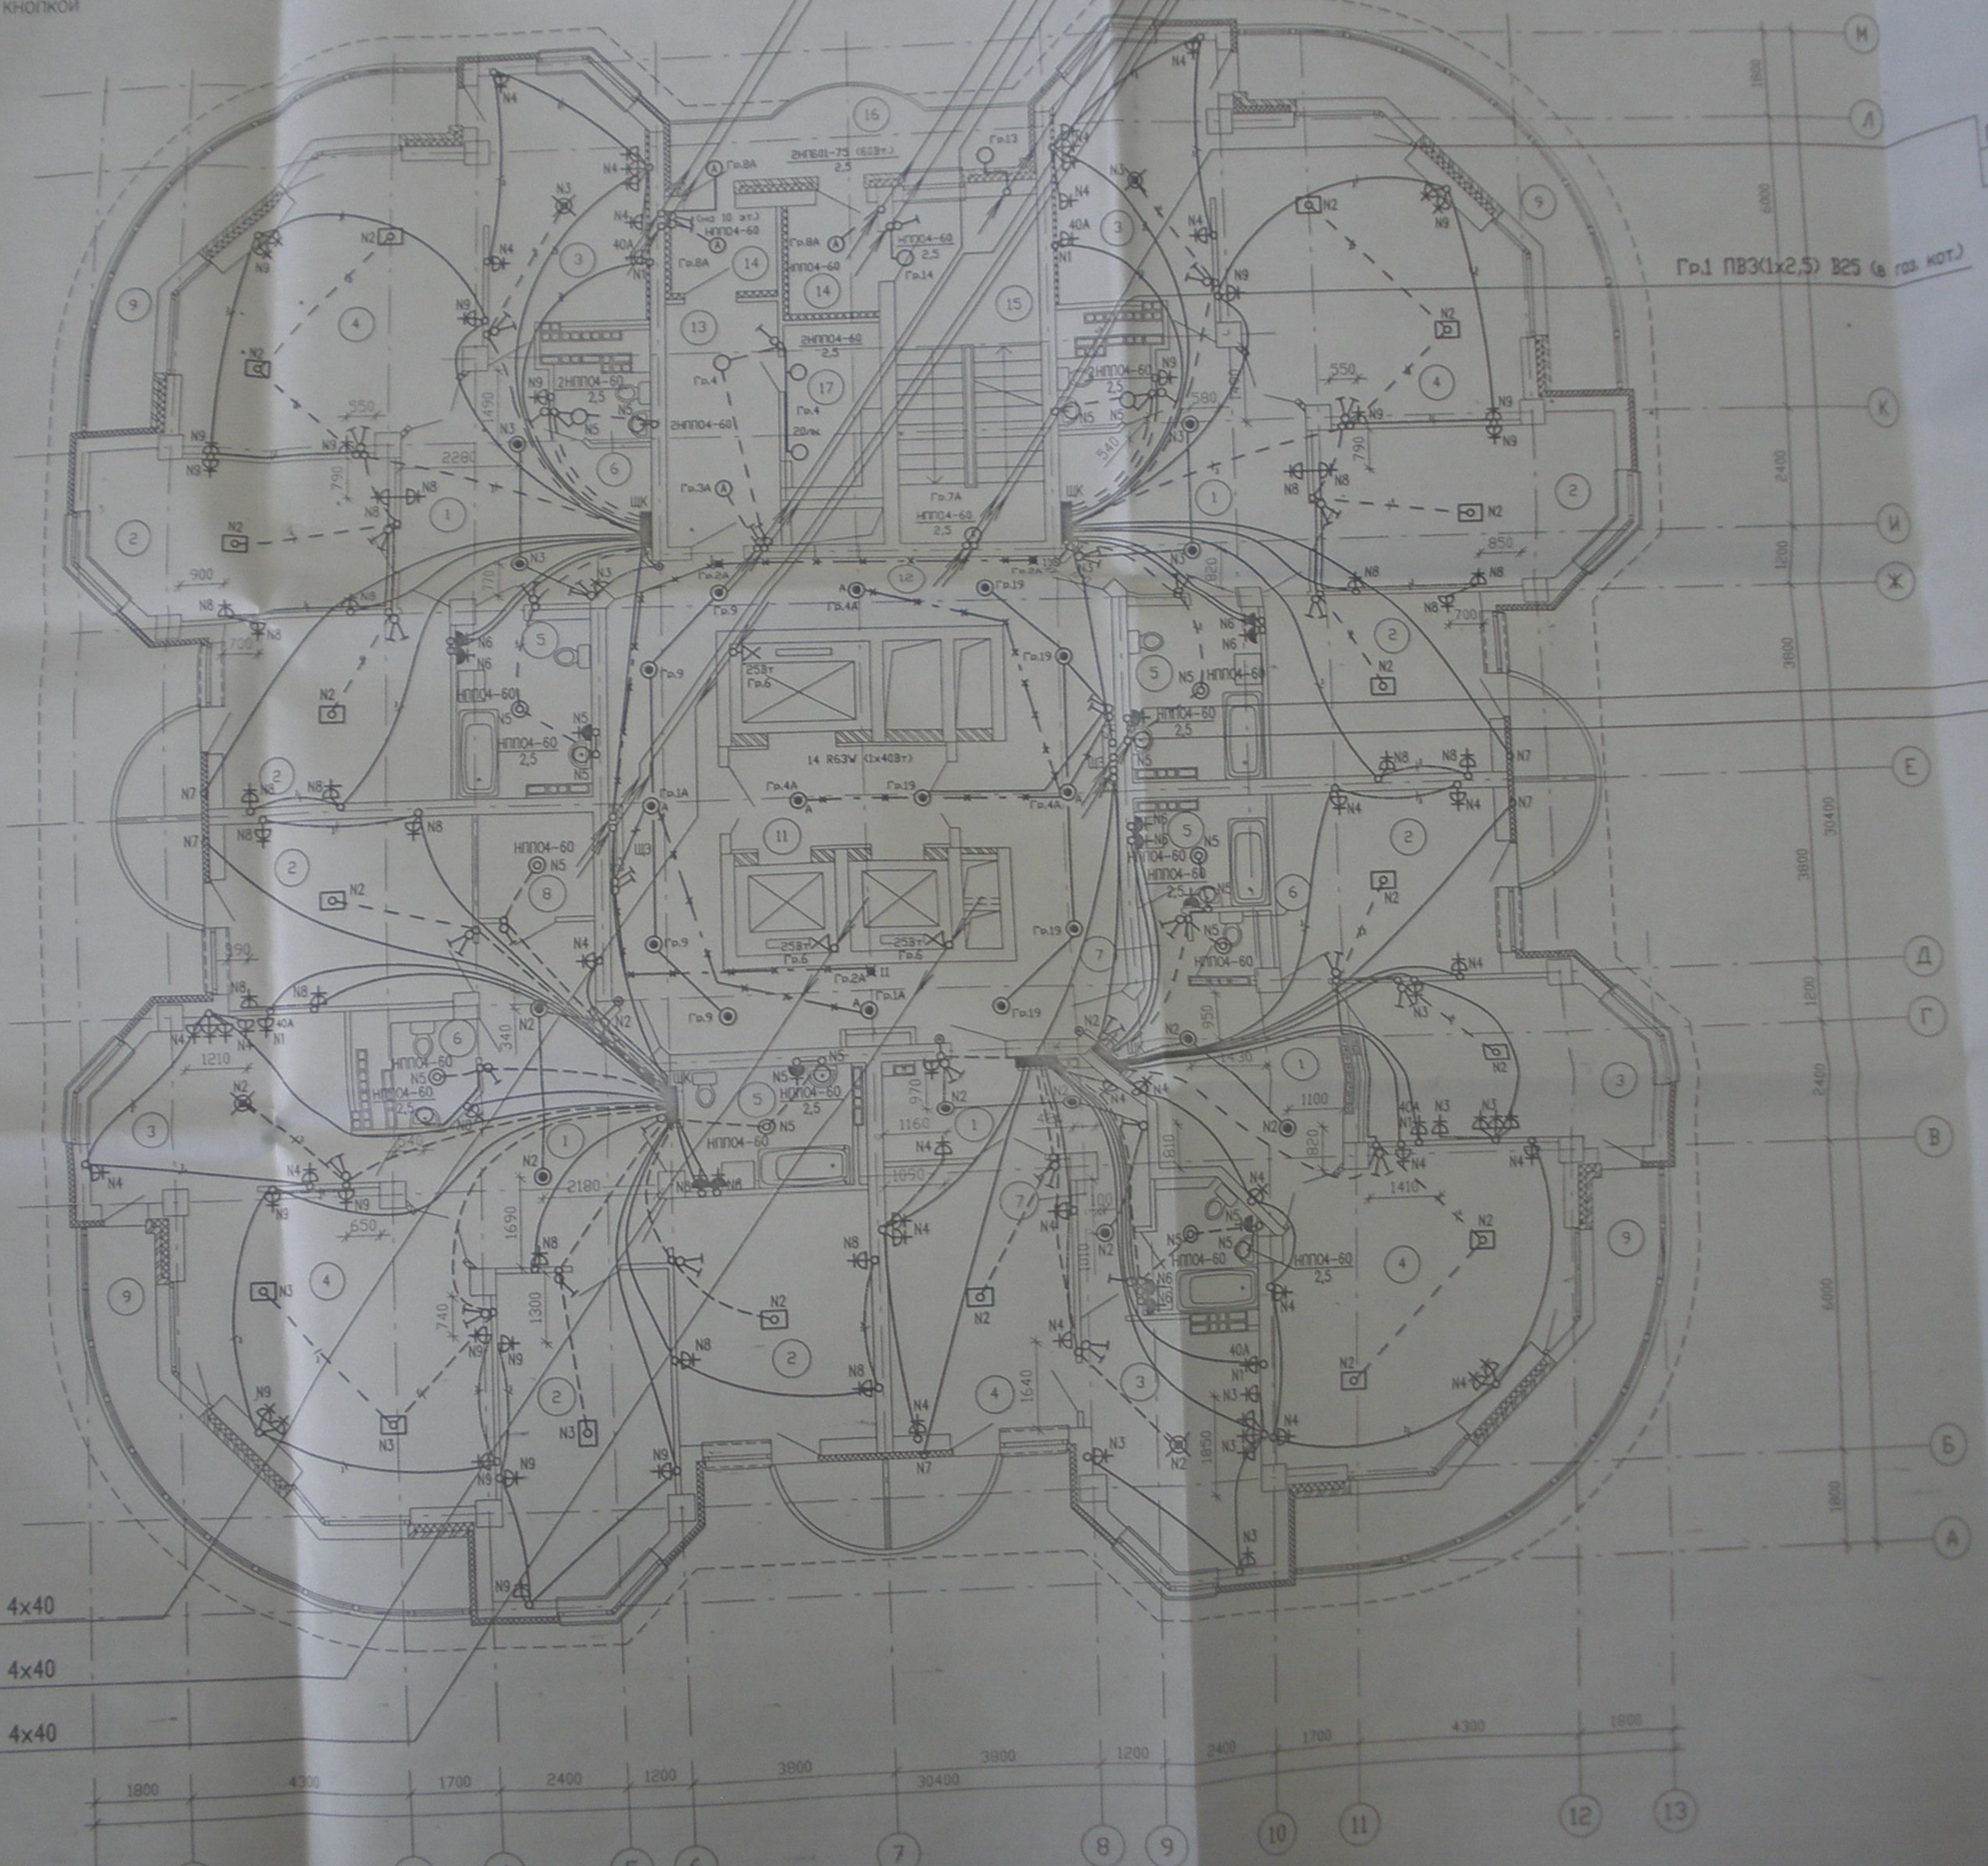

Гр.5А ПВЗ(1x2,5)
Гр.7А ПВЗ(1x2,5)


Гр.1 ПВЗ(1x2,5) В25 (в год. кот.)

П14 ПВ5(1x2,5)

- П6 ПВ5(1x2,5)
- П7 ПВ5(1x2,5)
- Гр.4А ПВЗ(1x2,5)
- П20 ПВЗ(1x2,5)
- Гр.19 ПВЗ(1x2,5)
- Гр.20 ПВЗ(1x2,5)
- Гр.21 ПВЗ(1x2,5)
- УСТАНОВКА
- П24 ПВЗ(1x2,5)
- П27 ЦУ
- П25 ПВЗ(1x2,5)
- П27 ЦУ
- П26 ПВЗ(1x2,5)
- П27 ЦУ

12

Гр.6 ВВГнг-3x2,5 по ст.ленте 4x40
Гр.6 ВВГнг-3x2,5 по ст.ленте 4x40
Гр.6 ВВГнг-3x2,5 по ст.ленте 4x40

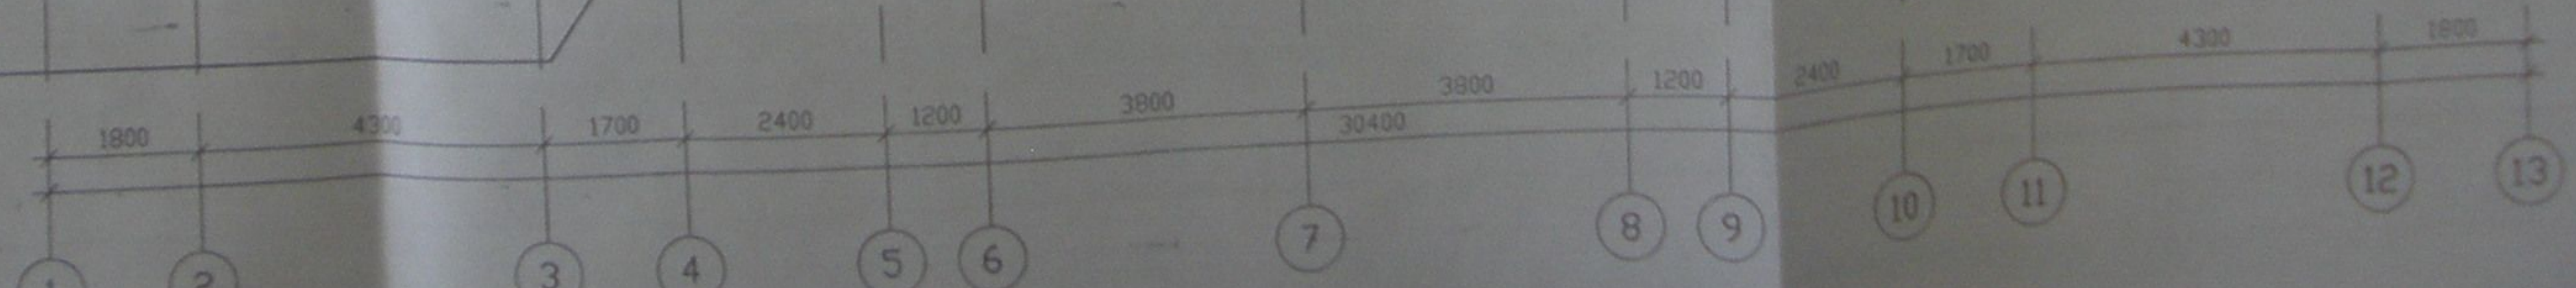


ЗВОНОК ЭЛЕКТРИЧЕСКИЙ С КНОПКОЙ

Гр.8А ПВ3(1x2,5) (на чердак) В25

Гр.6А ПВ3(1x4) (2...19 эт., чердак) В25

П12 ПВ4(1x16) Т33 (чердак к Л-3)
П13 ПВ5(1x16) Т33 (чердак к ПП1)

Гр.8А ПВ3(1x2,5) (к 30)
Гр.7А ПВ3(1x2,5)

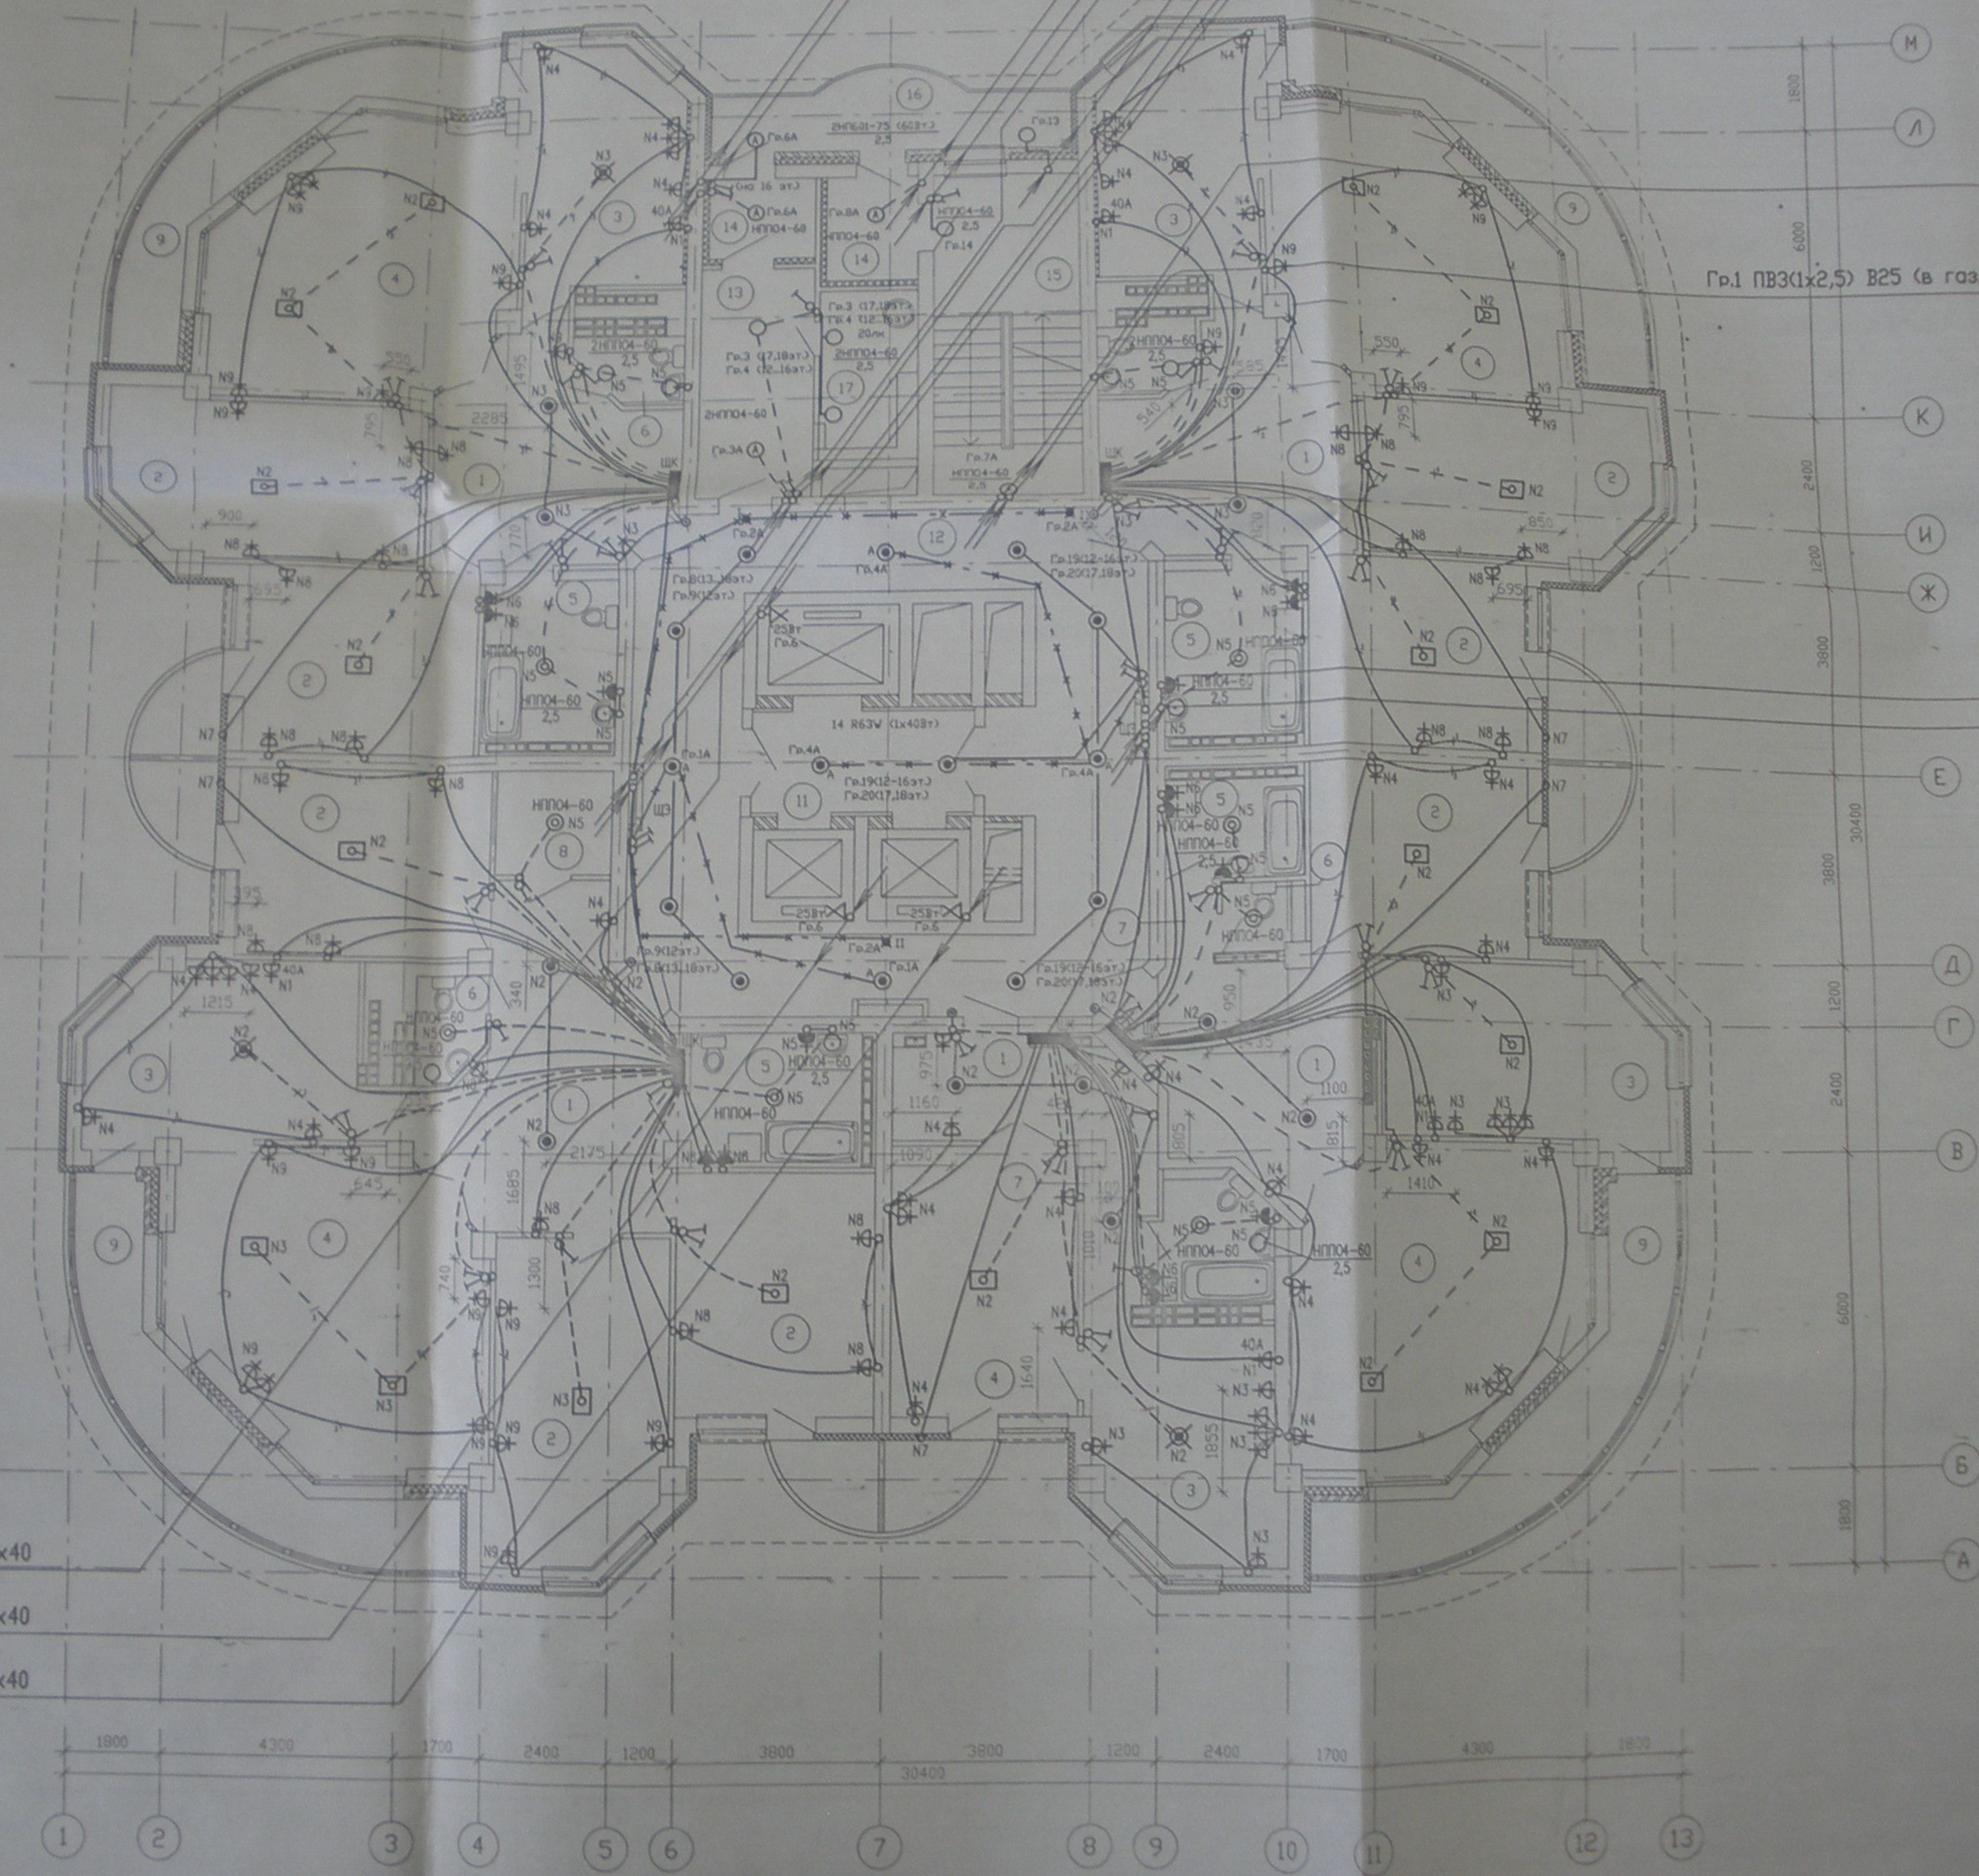

Гр.1 ПВ3(1x2,5) В25 (в газ. кот.)

П14 ПВ5(1x10) Т33 (кровля к ВД1)

П6 ПВ5 (1x4) (чердак к ЩС-4) В
 П7 ПВ5(1x10) Т33 (газ. кот. к ПП1)
 Гр.4А ПВ3(1x4) (2...19эт.) Т25
 П20 ПВ3(1x4) (3...19 эт.)
 Гр.19 ПВ3(1x2,5) (9...16 эт.)
 Гр.20 ПВ3(1x2,5) (17...19 эт., чер)
 Гр.21 ПВ3(1x2,5) В25 (шт.р.УТА,
 установлены в щите связи 9,1)
 П25 ПВ4(1x70)+1x35 (12...16эт.)
 П27 ЦУ ПВ2(1x2,5) управление
 П26 ПВ4(1x50)+1x25 (17...19эт.)
 П27 ЦУ ПВ2(1x2,5) управление

Гр.6 ВВГнг-3x2,5 по ст.ленте 4x40
Гр.6 ВВГнг-3x2,5 по ст.ленте 4x40
Гр.6 ВВГнг-3x2,5 по ст.ленте 4x40

ЗВОНОК ЭЛЕКТРИЧЕСКИЙ С КНОПКОЙ

Гр.2 ПВЗ(1x2,5) (на чердак) В25

П12 ПВ4(1x16) Т33 (чердак к Л-3)
П13 ПВ5(1x16) Т33 (чердак к ПП1)

Гр.6А ПВЗ(1x4) (2...19 эт., чердак) В25


П19 ПВЗ(1x4) Т33
Гр.1А ПВЗ(1x4) (на чердак)
Гр.2А ПВЗ(1x2,5) Т25
П17-2 ПВ5(1x10) Т33

Гр.5А ПВЗ(1x2,5)
Гр.7А ПВЗ(1x2,5)

Гр.1 ПВЗ(1x2,5) В25 (в газ. кот.)

П14 ПВ5(1x10) Т33

П6 ПВ5 (1x4) (чердак)
П7 ПВ5(1x10) Т33
Гр.4А ПВЗ(1x4) (2...19 эт.)
П20 ПВЗ(1x4) (3...19 эт.)
Гр.20 ПВЗ(1x2,5) (на чердак)
Гр.21 ПВЗ(1x2,5) (на чердак)
установлены в щитке
П26 ПВ4(1x50)+1x2
П27 ЦУ ПВ2(1x2,5)

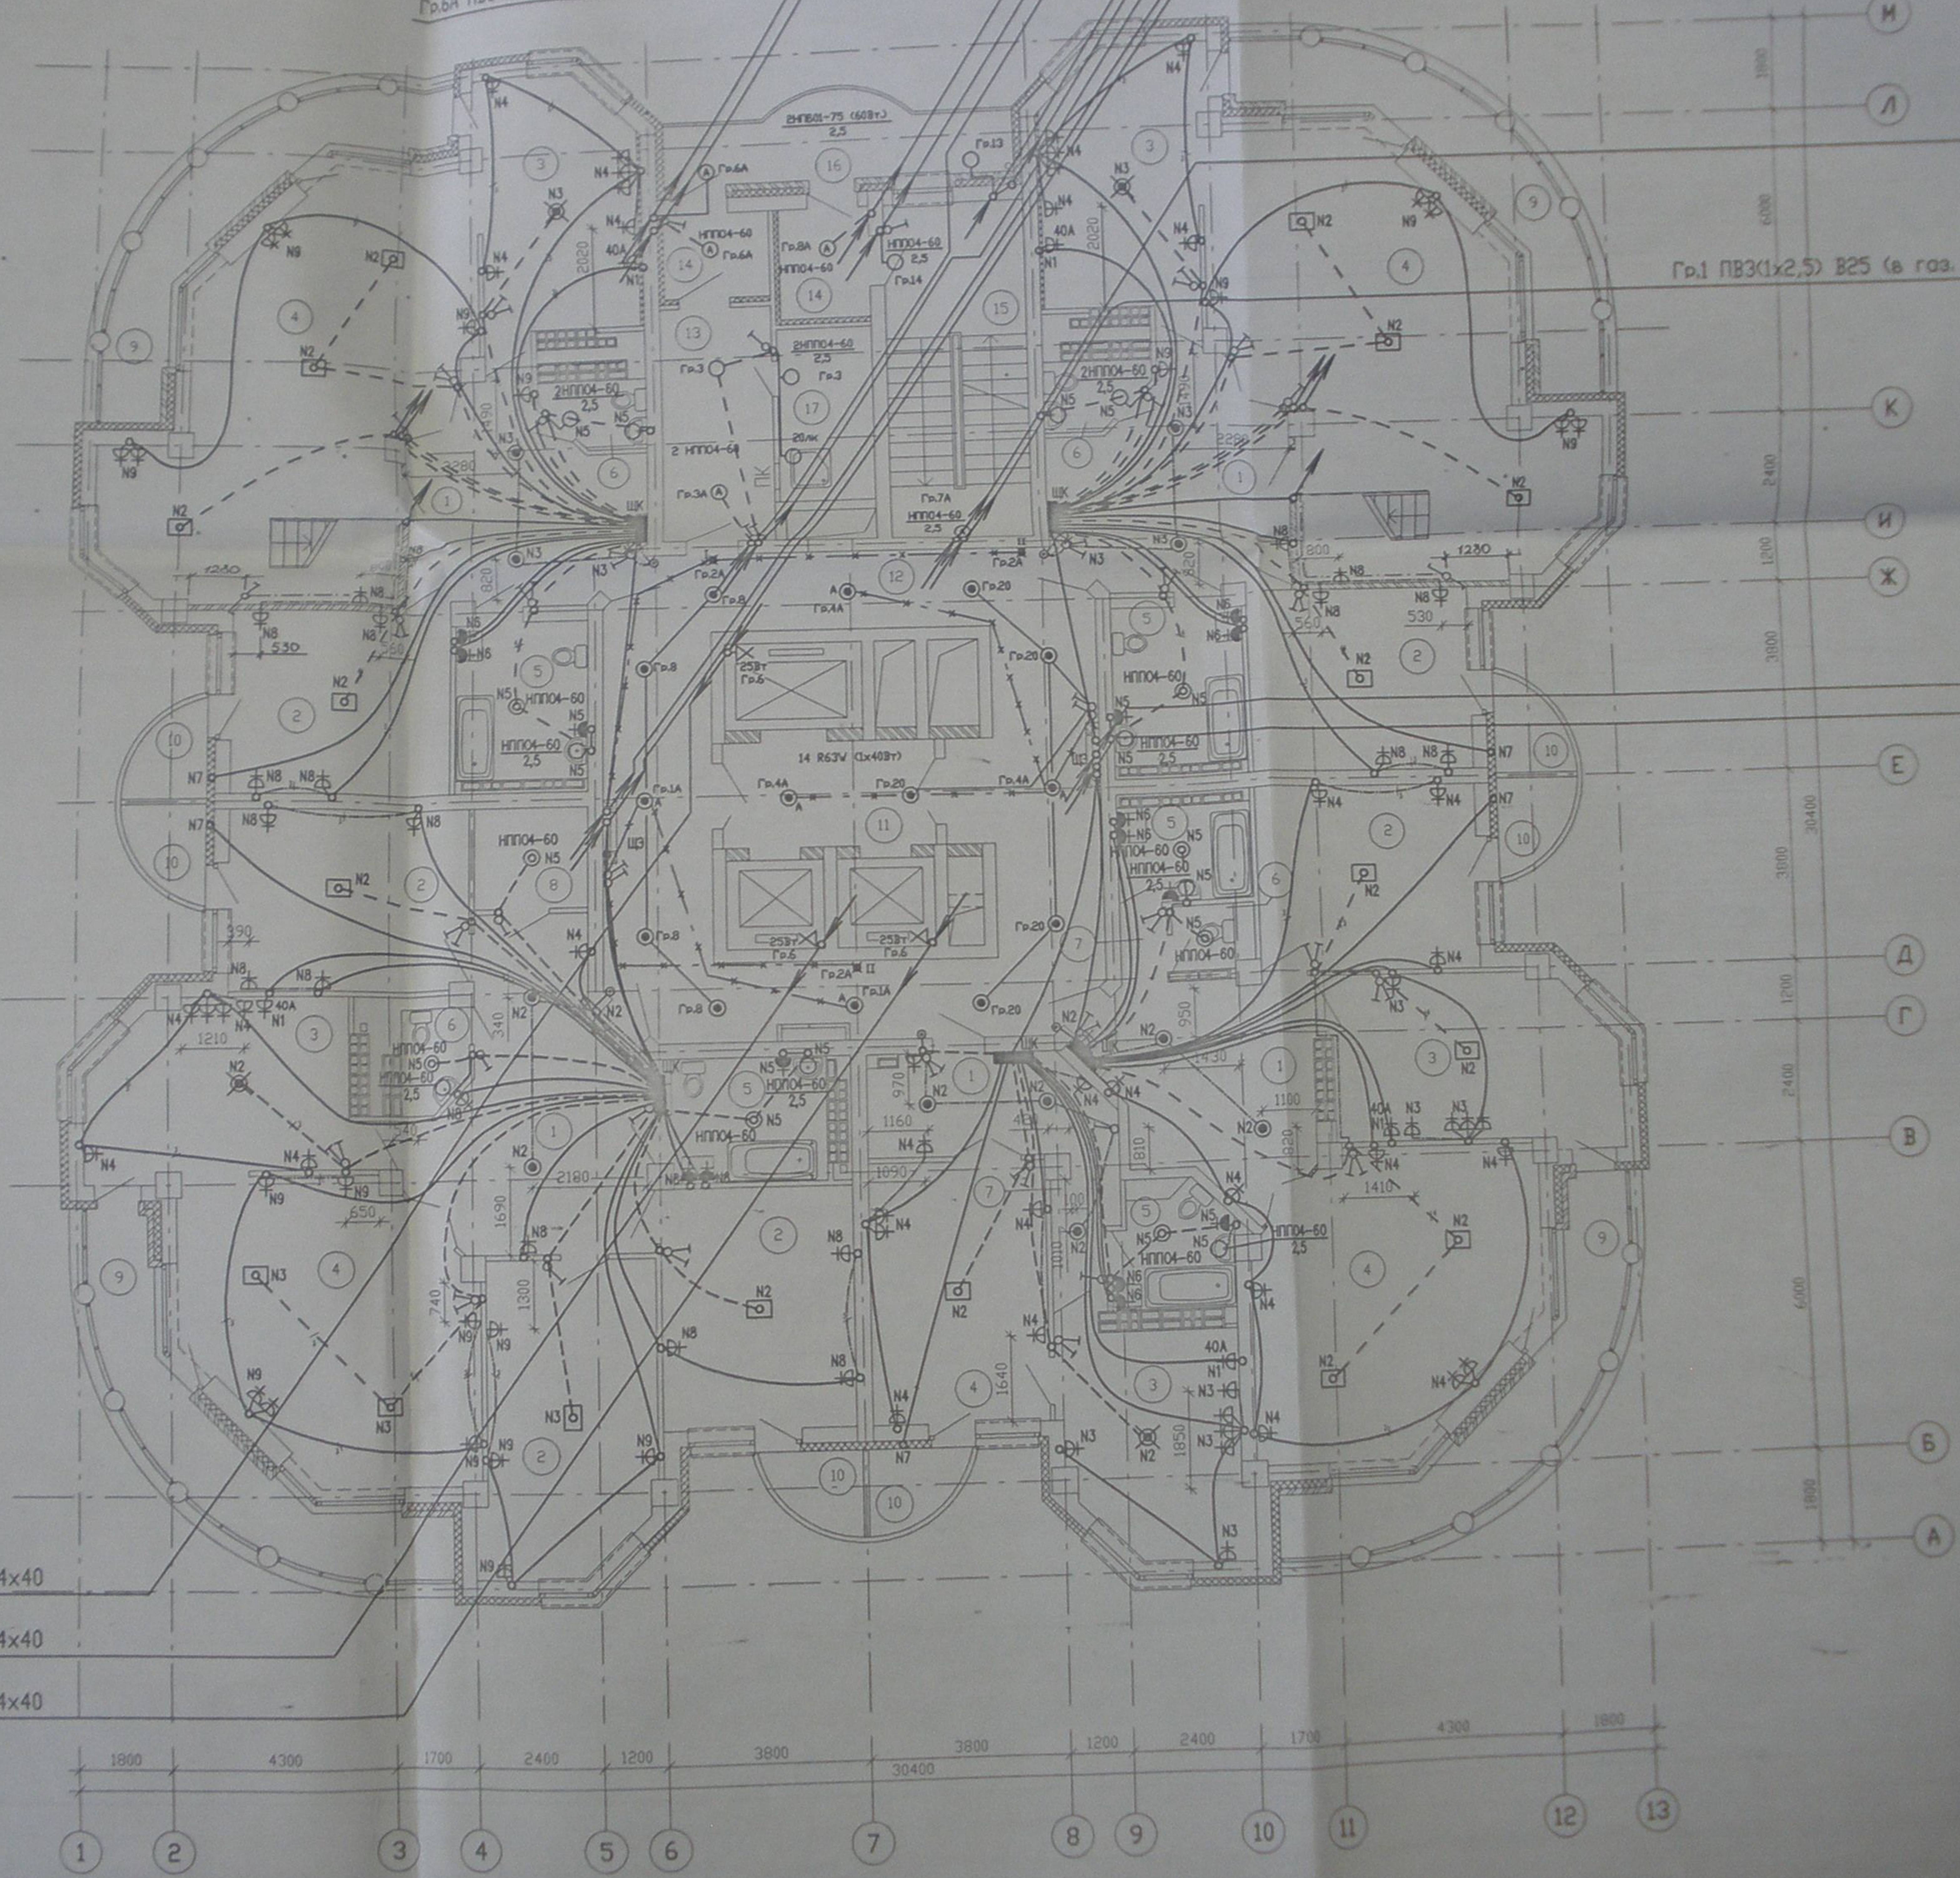

Гр.6 ВВГнг-3x2,5 по стленте 4x40
Гр.6 ВВГнг-3x2,5 по стленте 4x40
Гр.6 ВВГнг-3x2,5 по стленте 4x40

