

И№№ подл.	Логн и дата	Взам инд. №
-----------	-------------	-------------

Имя	Колуч.	Лист	Имя	Подпись	Дата
Гл. спец.	А.И.Шамин				07.14
Н. констр.	Р.Жабова				07.14
Проберил	А.И.Шамин				07.14
Разработал	Л.В.Левцова				07.14

Жилые дома с нежилыми помещениями общественного назначения на первом этаже и нежилыми помещениями, оснащенными оборудованием, учреждением пожарной безопасности, расположенной по ул. Художественной-Екатерининской в Верх-Исетском районе г. Екатеринбурга. Проектный комплекс 5

Жилой дом №1 с выставочными салонами


Секция Б

План 1 этажа

КОПИРОВАТ

ФОРМАТ А2

АПГЗ-120-01Б-05-0В		Стация	Лист	Листов
		Р	3	
		"Корпорация "Атомстройкомплекс"		

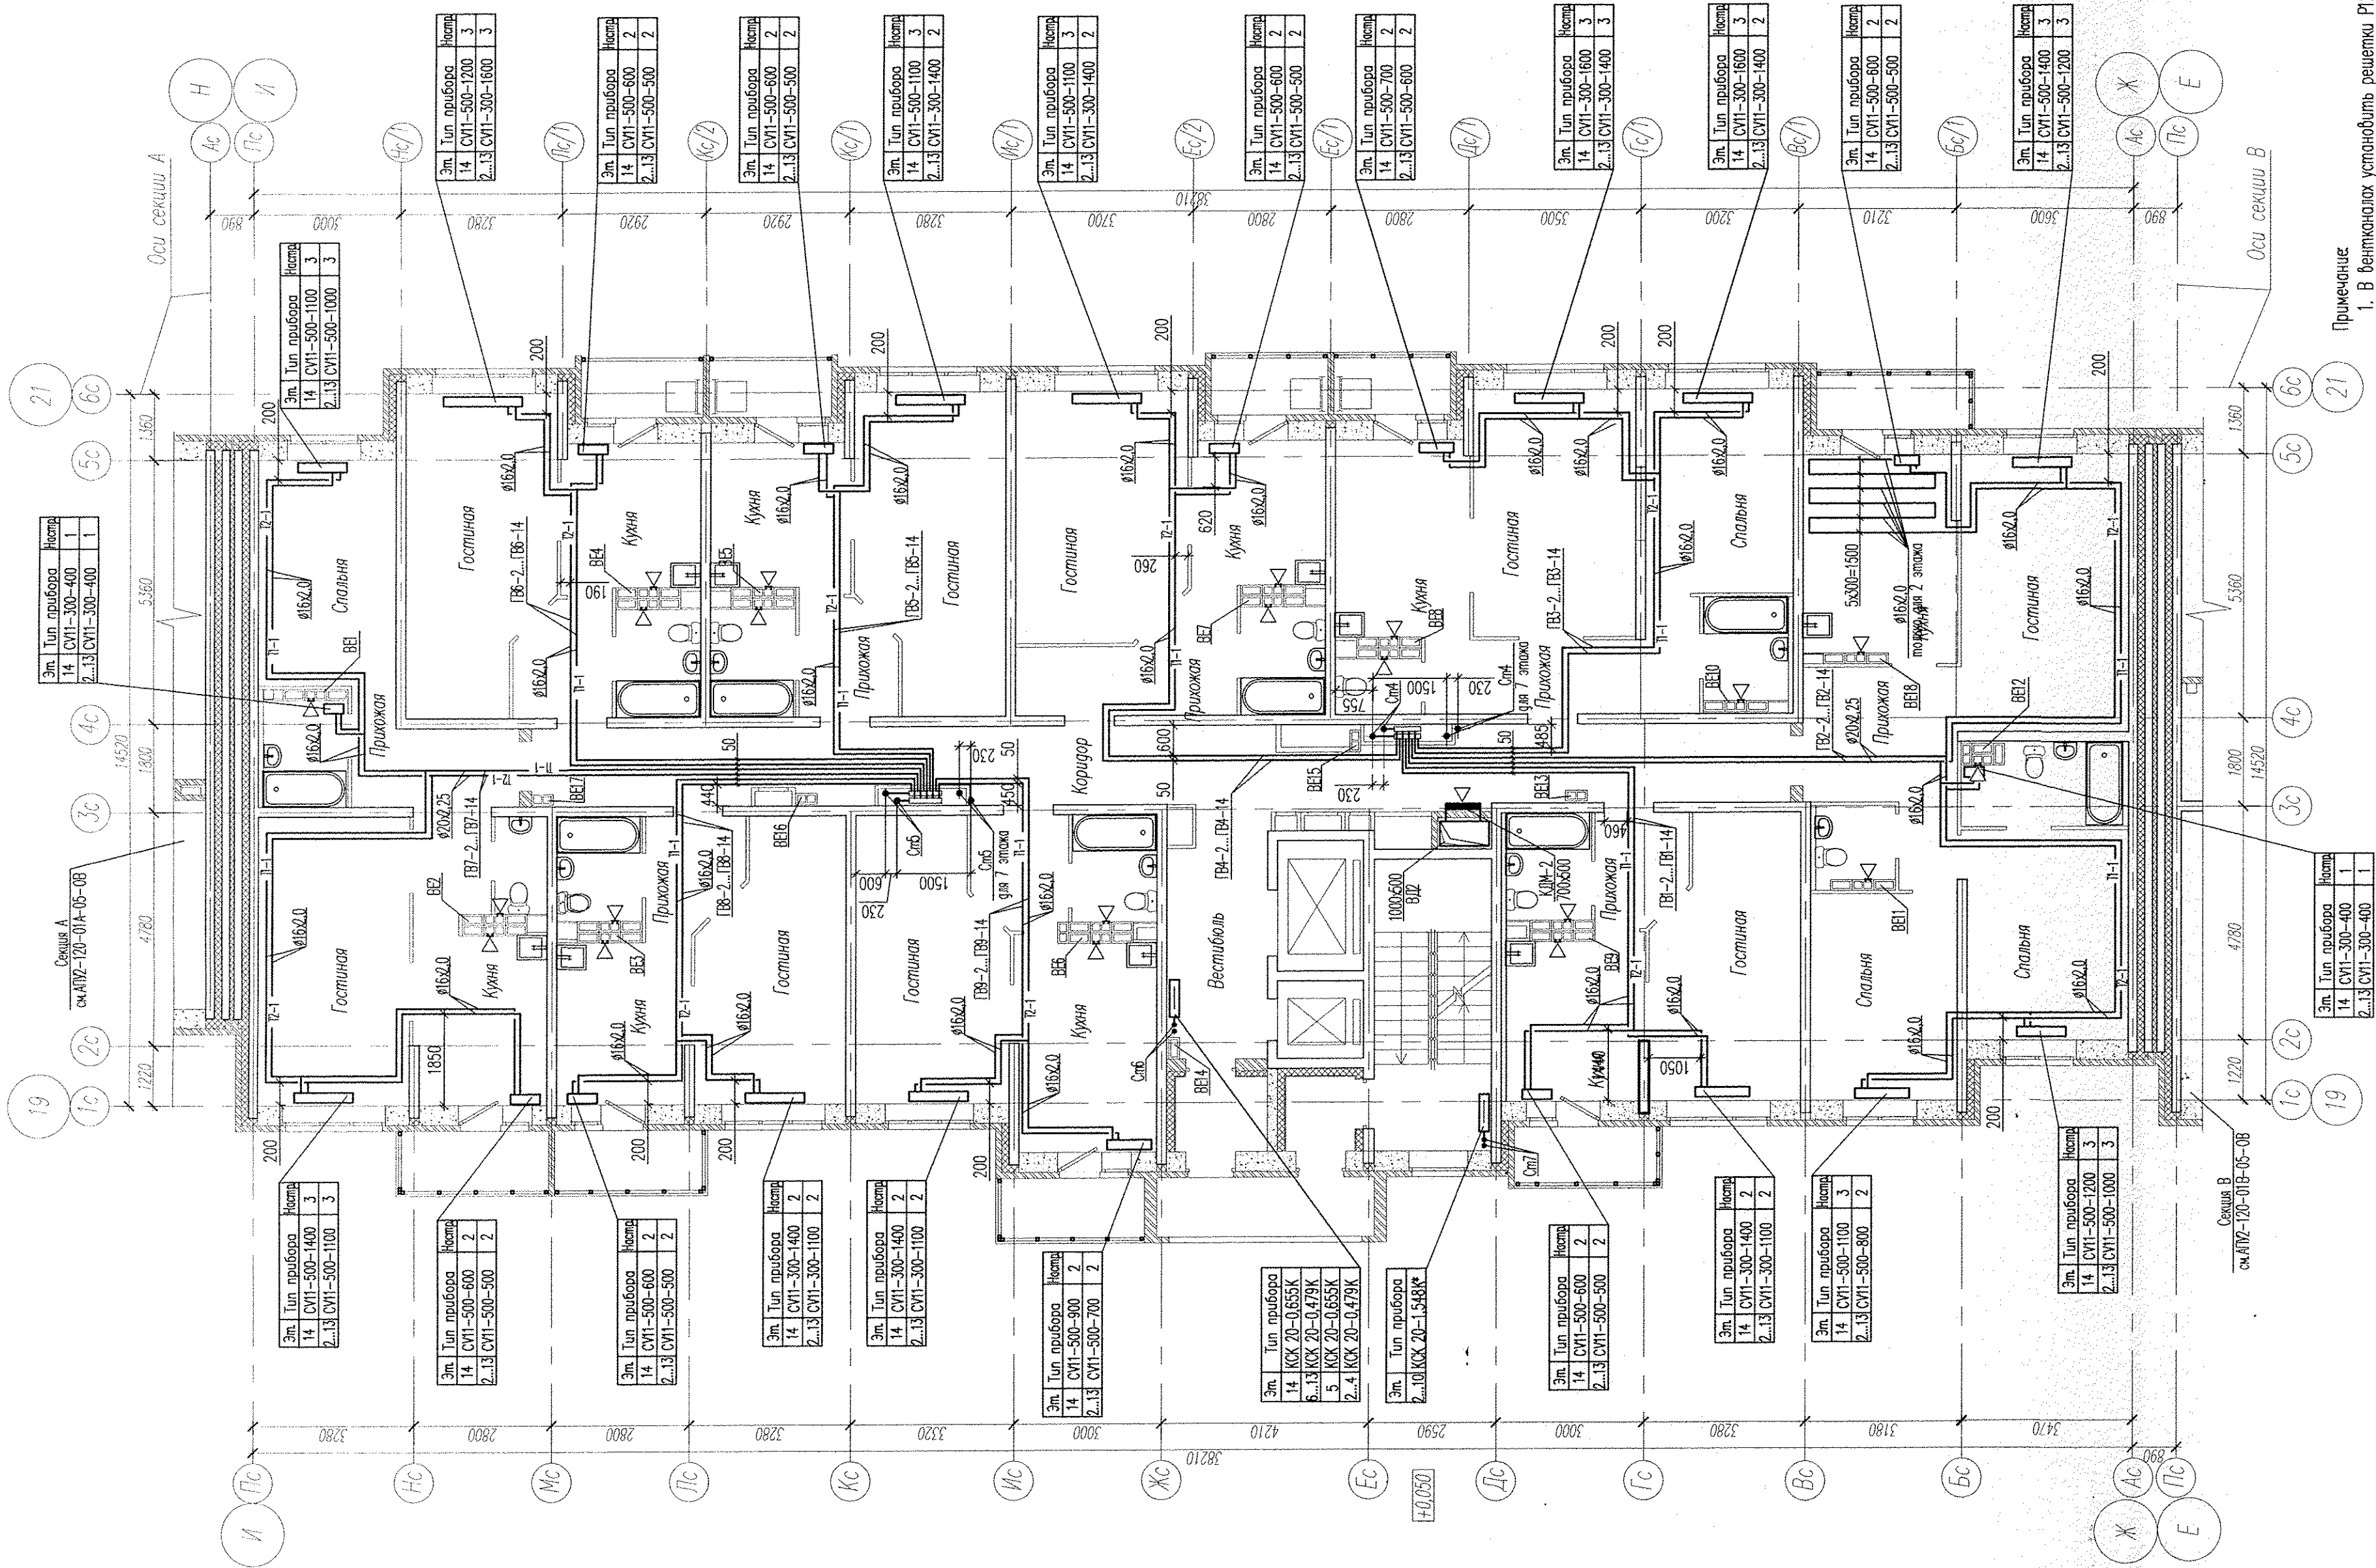

Инд.№ подл. Логр. и дата Взам. инв. №

Жилые дома с нежилыми помещениями общественного назначения на перлах этажах и нежилыми помещениями дождевой канализации в жилых домах в Бердском районе г. Екатеринбург		Строения		Лист		Лист		Лист		Лист	
Жилой дом №1 с вставочными салонами		Секция Б		Р		4		340		"Корпорация Атомстройкомплекс"	
Гл. спец. Ашомин		Дата 07.14		Подпись		Дата 07.14		Имя. Колуч. Ашомин		Имя. Колуч. Ашомин	
И. контрл. Ражкова		Дата 07.14		Подпись		Дата 07.14		Имя. Колуч. Ражкова		Имя. Колуч. Ражкова	
Разработал. Левачева		Дата 07.14		Подпись		Дата 07.14		Имя. Колуч. Левачева		Имя. Колуч. Левачева	

АПУ2-120-01Б-05-0В

- Примечание
- В вентканалы установить решетки Р120х200
 - В вентканалы 13,14 этажей установить заглушки вентиллятора