


ЭКСПЛИКАЦИЯ ПОМЕЩЕНИЙ

Номер помещения	Наименование	Площадь, м ²	Кат. помещения
1	Гостиная	89.90	
2	Спальня	61.26	
3	Кухня	79.35	
4	Прихожая	49.24	
5			
6	Санузел	3.38	
6а	Душевая	2.88	
7	Ванная	26.38	
8	Балкон	13.01	
8а	Лоджия	2.91	
	Итого	328.31	
	Общедомовые помещения		
9	Коридор	33.71	
10	Помещение для прокладки коммуникаций	9.00	
11	Тамбур спуска в подвал	1.90	
12	Тамбур	1.60	
13	Лестничная клетка	7.00	
14	Лицевой холл	11.15	
15	Санузел	2.19	
16	Вестибюль	16.38	
17	Помещение охраны	14.82	Д
18	Электрощитовая	5.80	Д
19	Тамбур	3.51	
	Итого	112.06	

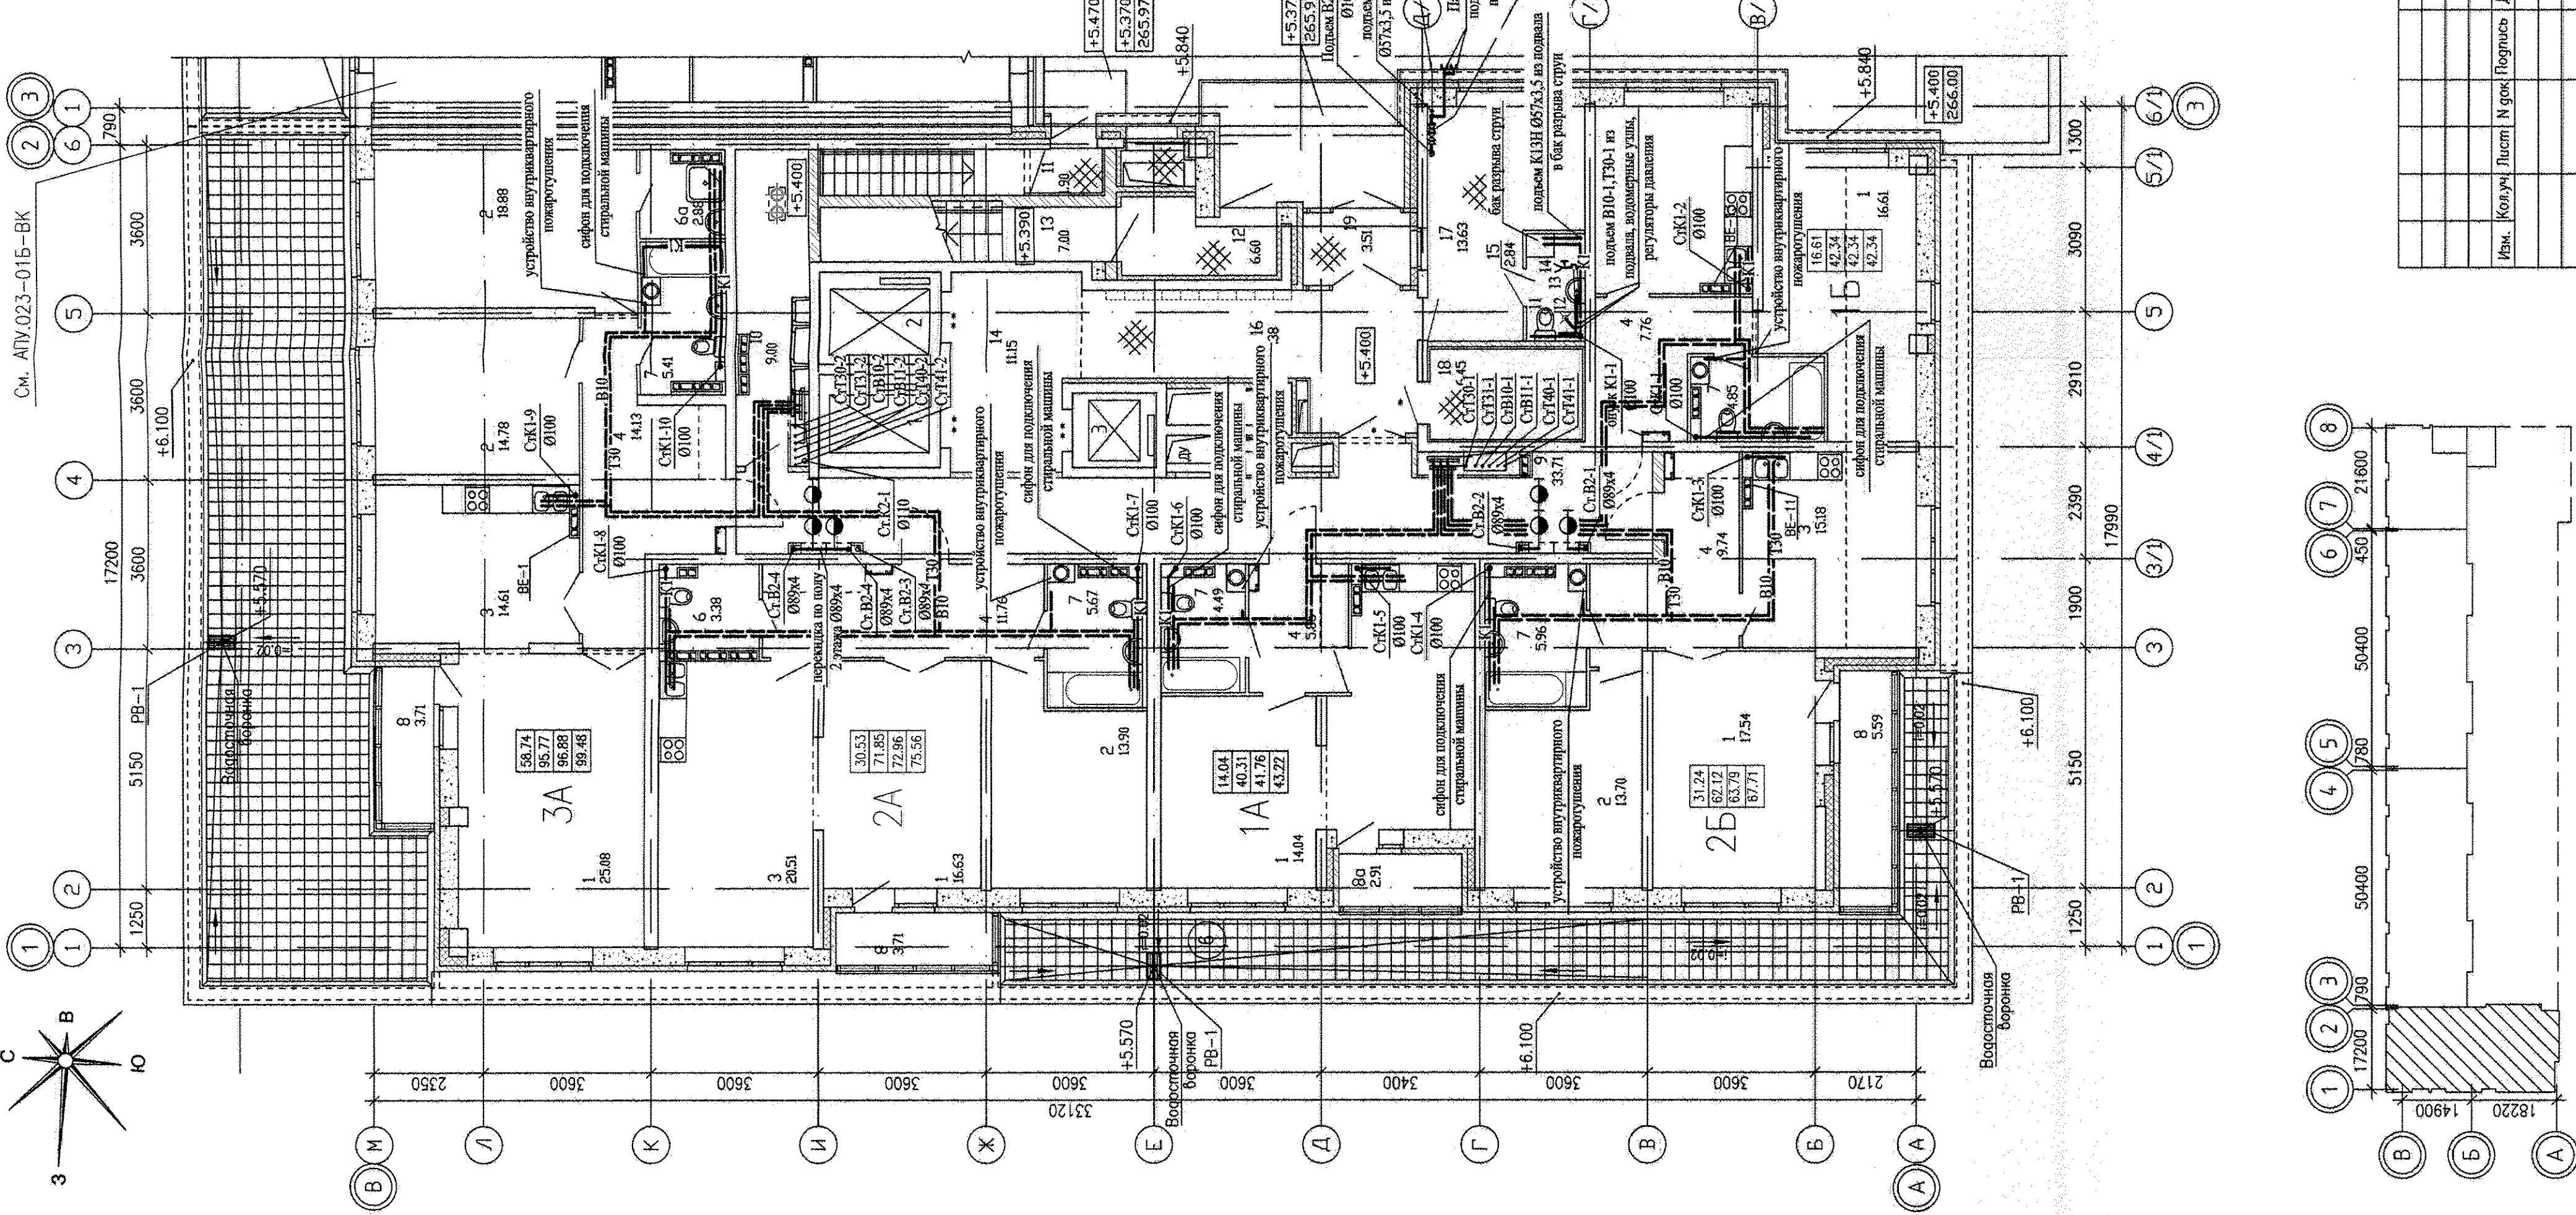

УСЛОВНЫЕ ОБОЗНАЧЕНИЯ
 1 - номер помещения
 40.11 - площадь помещения

АПВ.023-01А-ВК

Жилой дом со встроенно-пристроенными помещениями общественного назначения, по адресу: наземным паркингом по ул. Индустриц 104 в Орджоникидзевском районе г. Екатеринбург

Изм.	Колуч.	Лист	№ док.	Подпись	Дата

Стadia	Лист	Листов
21-20-этажная блок-секция 1А	Р	4

План 2 этажа. М1:100

АО «КОРПОРАЦИЯ АТОМСТРОЙКОМПЛЕКС»

Формат А2



Имб. № подл.	Подп. и дата	Взам. инд. №	АР	Бушова	12.14	08	Гущин	12.14	12.14
СС	Чижик	12.14	12.14						

Составлено

ЭКСПЛИКАЦИЯ ПОМЕЩЕНИЙ

Номер помещения	Наименование	Площадь, м2	Кат. помещения
1	Общедомовые помещения		
1	Лестница спуска в подвал	13.46	
2	Выставочный салон-магазин N1		
2	Тамбур	5.54	
3	Выставочный зал	101.00	
4	Коридор	8.96	
5	Помещение администрации	9.16	
6	Комната персонала	24.09	
7	Помещение подготовки товара	24.55	
8	Сан.узел	3.77	
9	Коридор	4.64	
10	Мойка уборочного инвентаря	4.07	
	Всего помещений салона-магазина N1	185.78	
	Общая площадь салона-магазина N1	197.00	
	Выставочный салон-магазин N2		
11	Тамбур	5.54	
12	Выставочный зал	77.50	
13	Коридор	2.69	
14	Мойка уборочного инвентаря	2.48	
15	Сан.узел	5.60	
	Всего помещений салона-магазина N2	93.81	
	Общая площадь салона-магазина N2	97.00	
	Выставочный салон-магазин N3		
16	Тамбур	5.63	
17	Выставочный зал	109.50	
18	Тамбур	4.09	
19	Коридор	16.36	
20	Кладовая	12.28	B3
21	Гардероб	3.58	
22	Сан.узел	5.00	
	Всего помещений салона-магазина N3	156.44	
	Общая площадь салона-магазина N3	160.00	
	Помещения паркинга		
23	Лестница паркинга	6.78	
24	Тамбур-шлюз	5.74	B3
25	Тамбур-шлюз	12.15	B3
26	Электрощитовая встроенных помещений	3.73	Д
27	Венткамера подпора в тамбур-шлюзы	25.36	
28	Лифтовой холл	10.90	
	Итого:	60.91	

1. За относительную отметку 0,000 принят уровень чистого пола, что соответствует абсолютной отметке 260,60

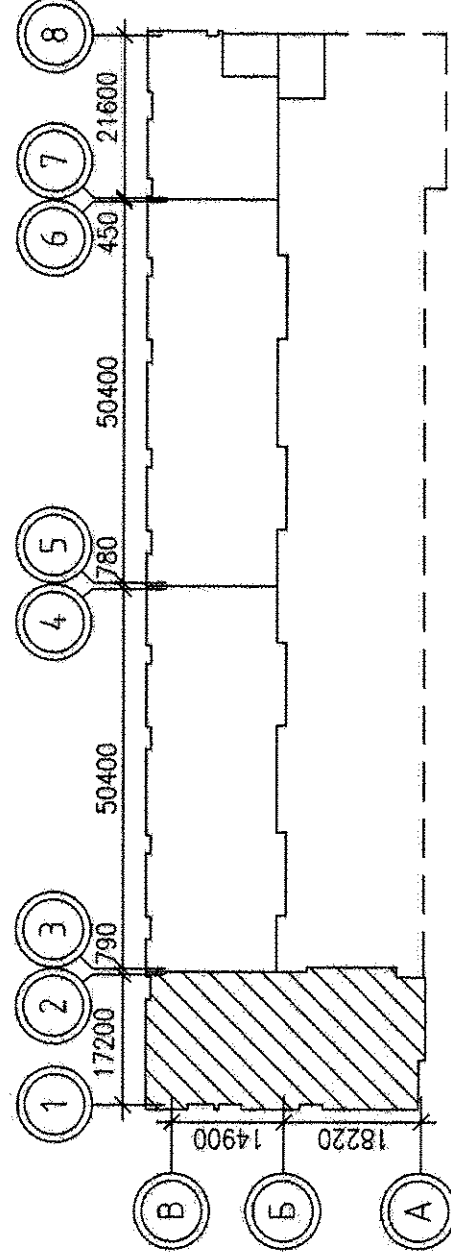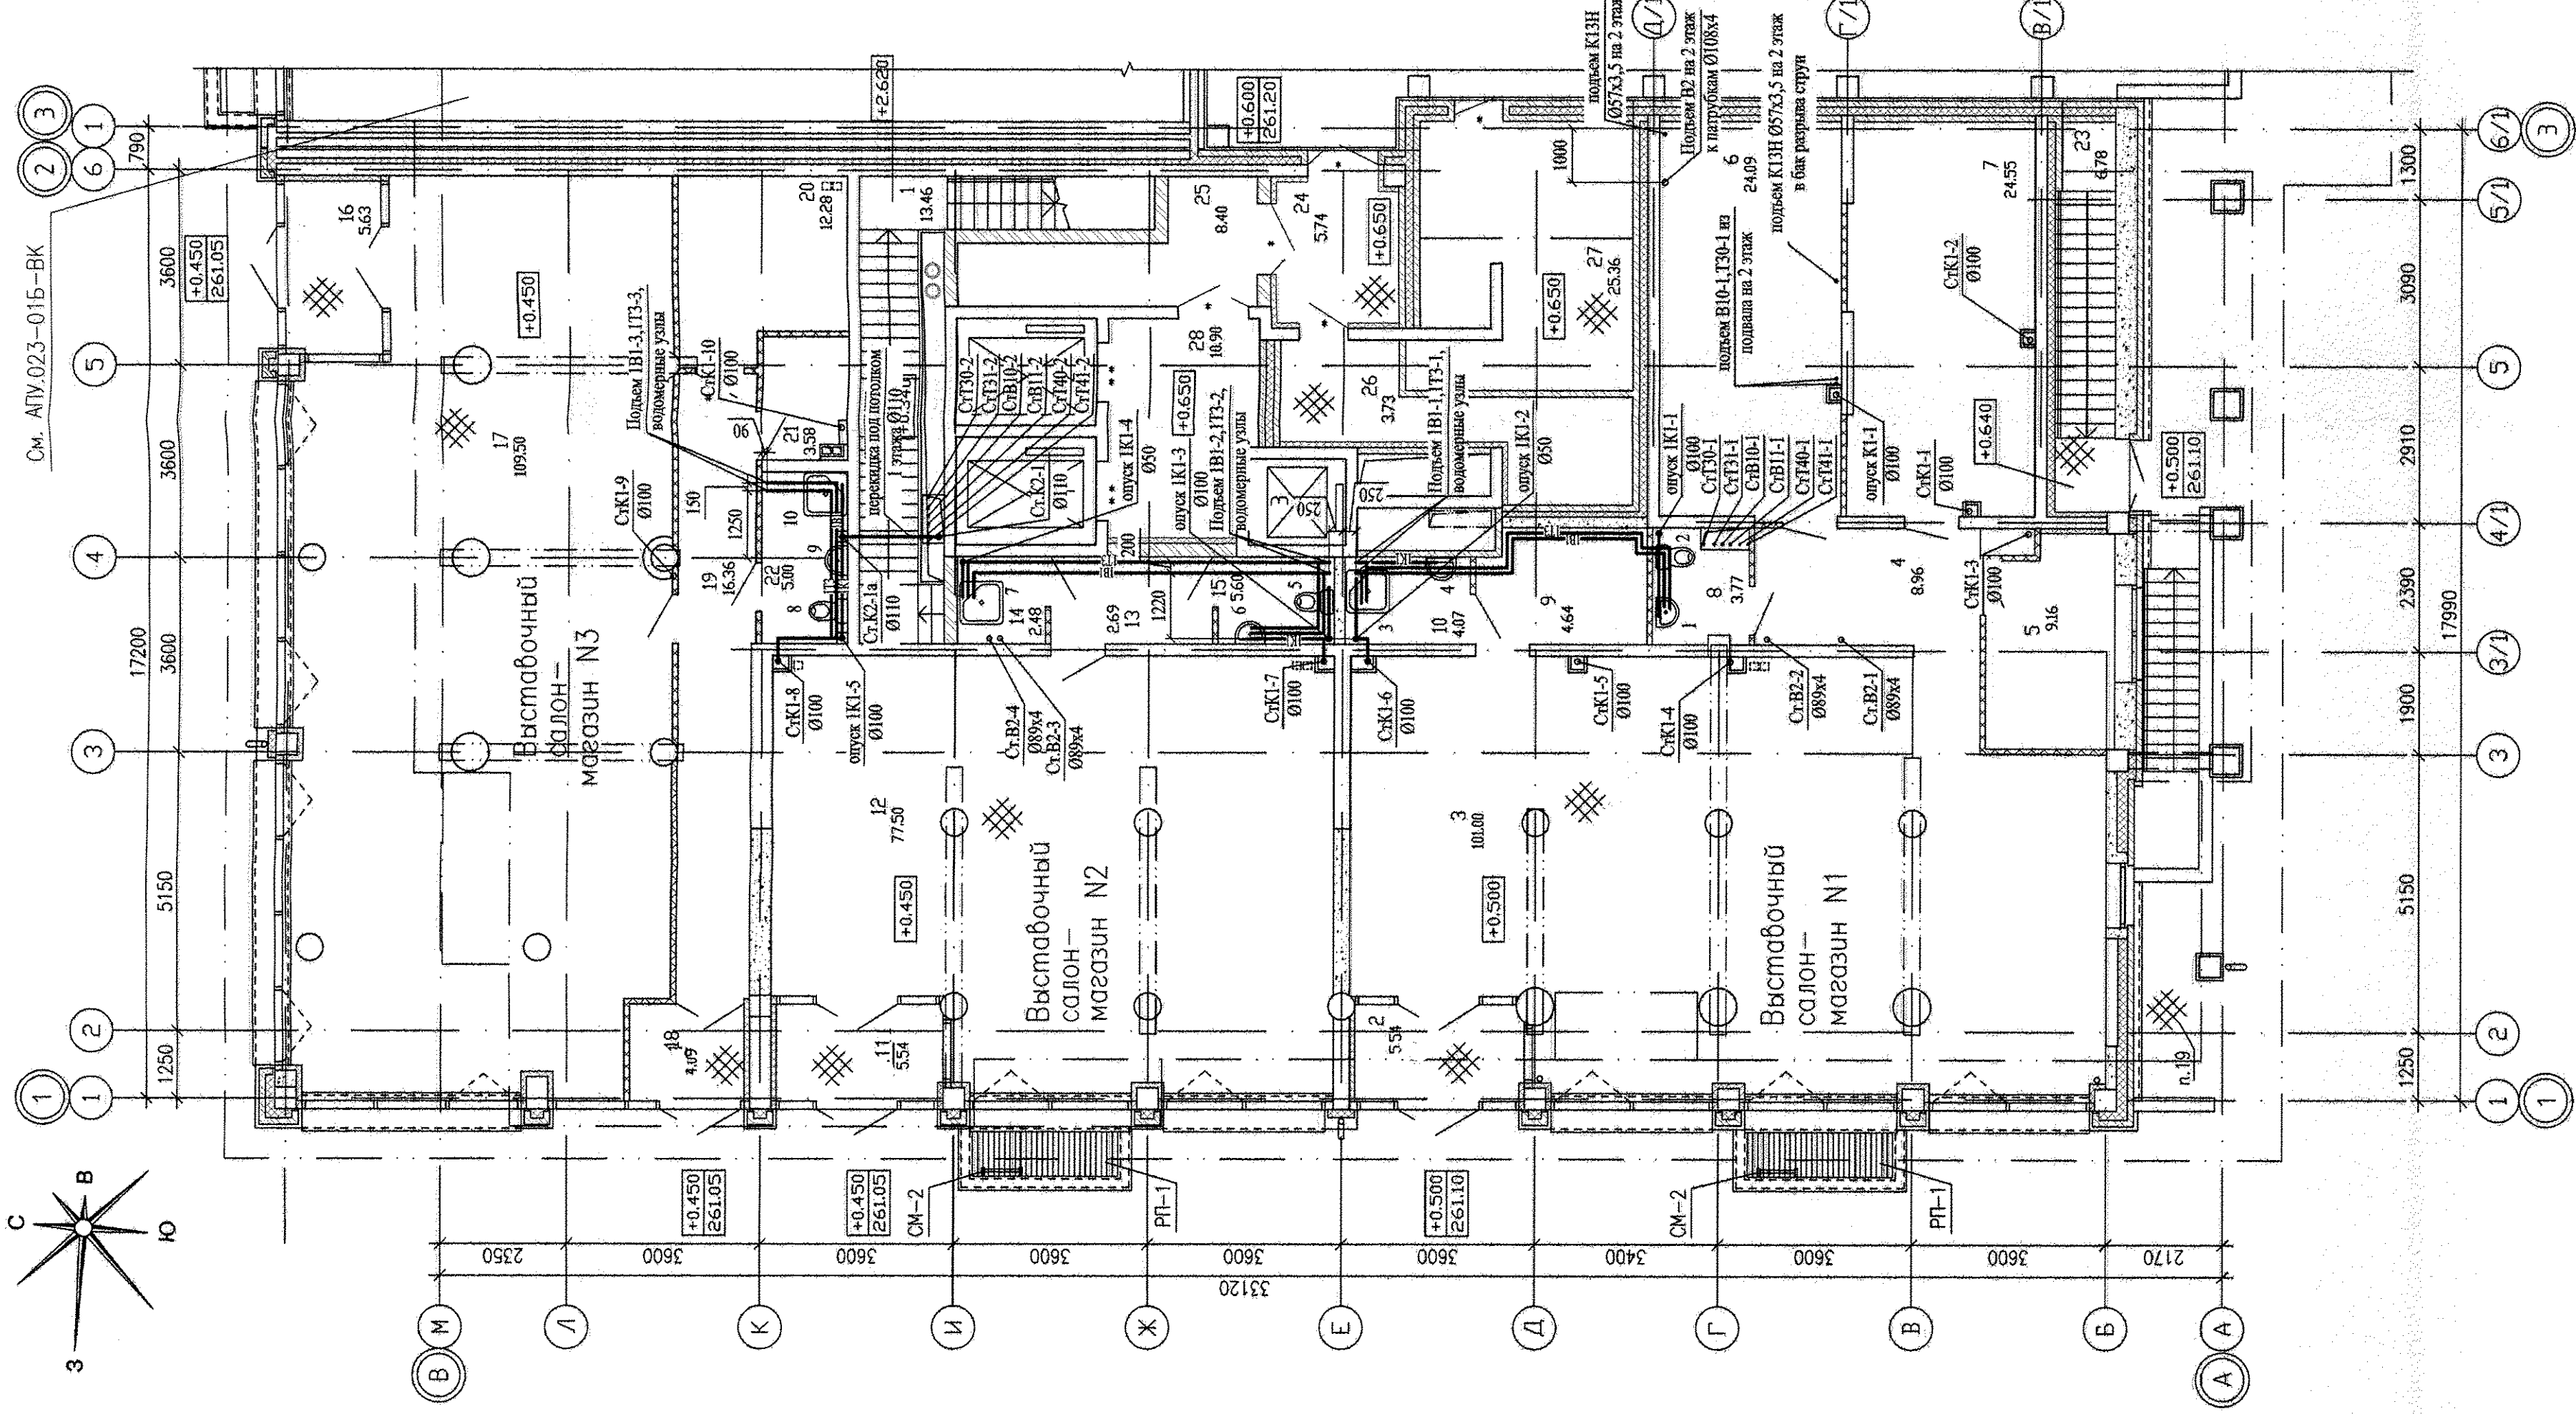

АПV.023-01A-BK

Жилой дом со встроенно-пристроенными помещениями общественного назначения, подземно-наземный паркинг по ул. Индустри, 104 в Орджоникидзевском районе г. Екатеринбург

Изм.	Кол.уч.	Лист	И др.	Подпись	Дата
				Решетникова	12.14
				Решетникова	12.14
				Прогова	12.14

21-20-этажная блок-секция 1А
 План 1 этажа. М1:100



Формат А2

Инд. № подл.	Флоп. и дата	Вам. инд. №	АР	Богова	12.14	ОБ	Гущин	12.14	СС	Чижик	12.14
Составлено											
[Подписи]											

ЗАО КОРПОРАЦИЯ АТОМСТРОЙКОМПЛЕКС

ЭКСПЛИКАЦИЯ ПОМЕЩЕНИЙ

Номер помещения	Наименование	Площадь, м ²	Кат. помещения
	Помещения квартир		
1	Гостиная	91.29	
2	Спальня	74.58	
3	Кухня	76.97	
4	Прихожая	54.32	
5	Гардеробная	2.86	
6	Санузел	5.15	
6а	Душевая	2.88	
7	Ванная	24.67	
8	Балкон	19.35	
8а	Лоджия	2.91	
	Итого	354.98	
	Общедомовые помещения		
9	Переходная лоджия	5.06	
10	Тамбур	2.74	
11	Холл	27.17	
12	Коридор	33.24	
13	Тамбур	1.60	
14	Лестничная клетка	20.00	
15	Помещение для прокладки коммуникаций	9.00	
	Итого	98.81	

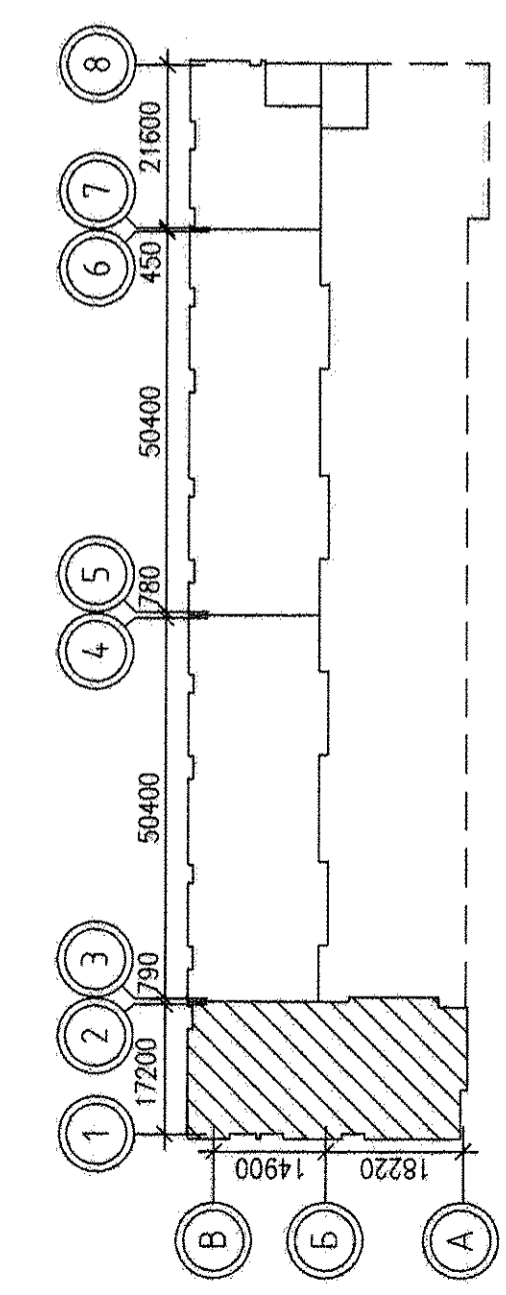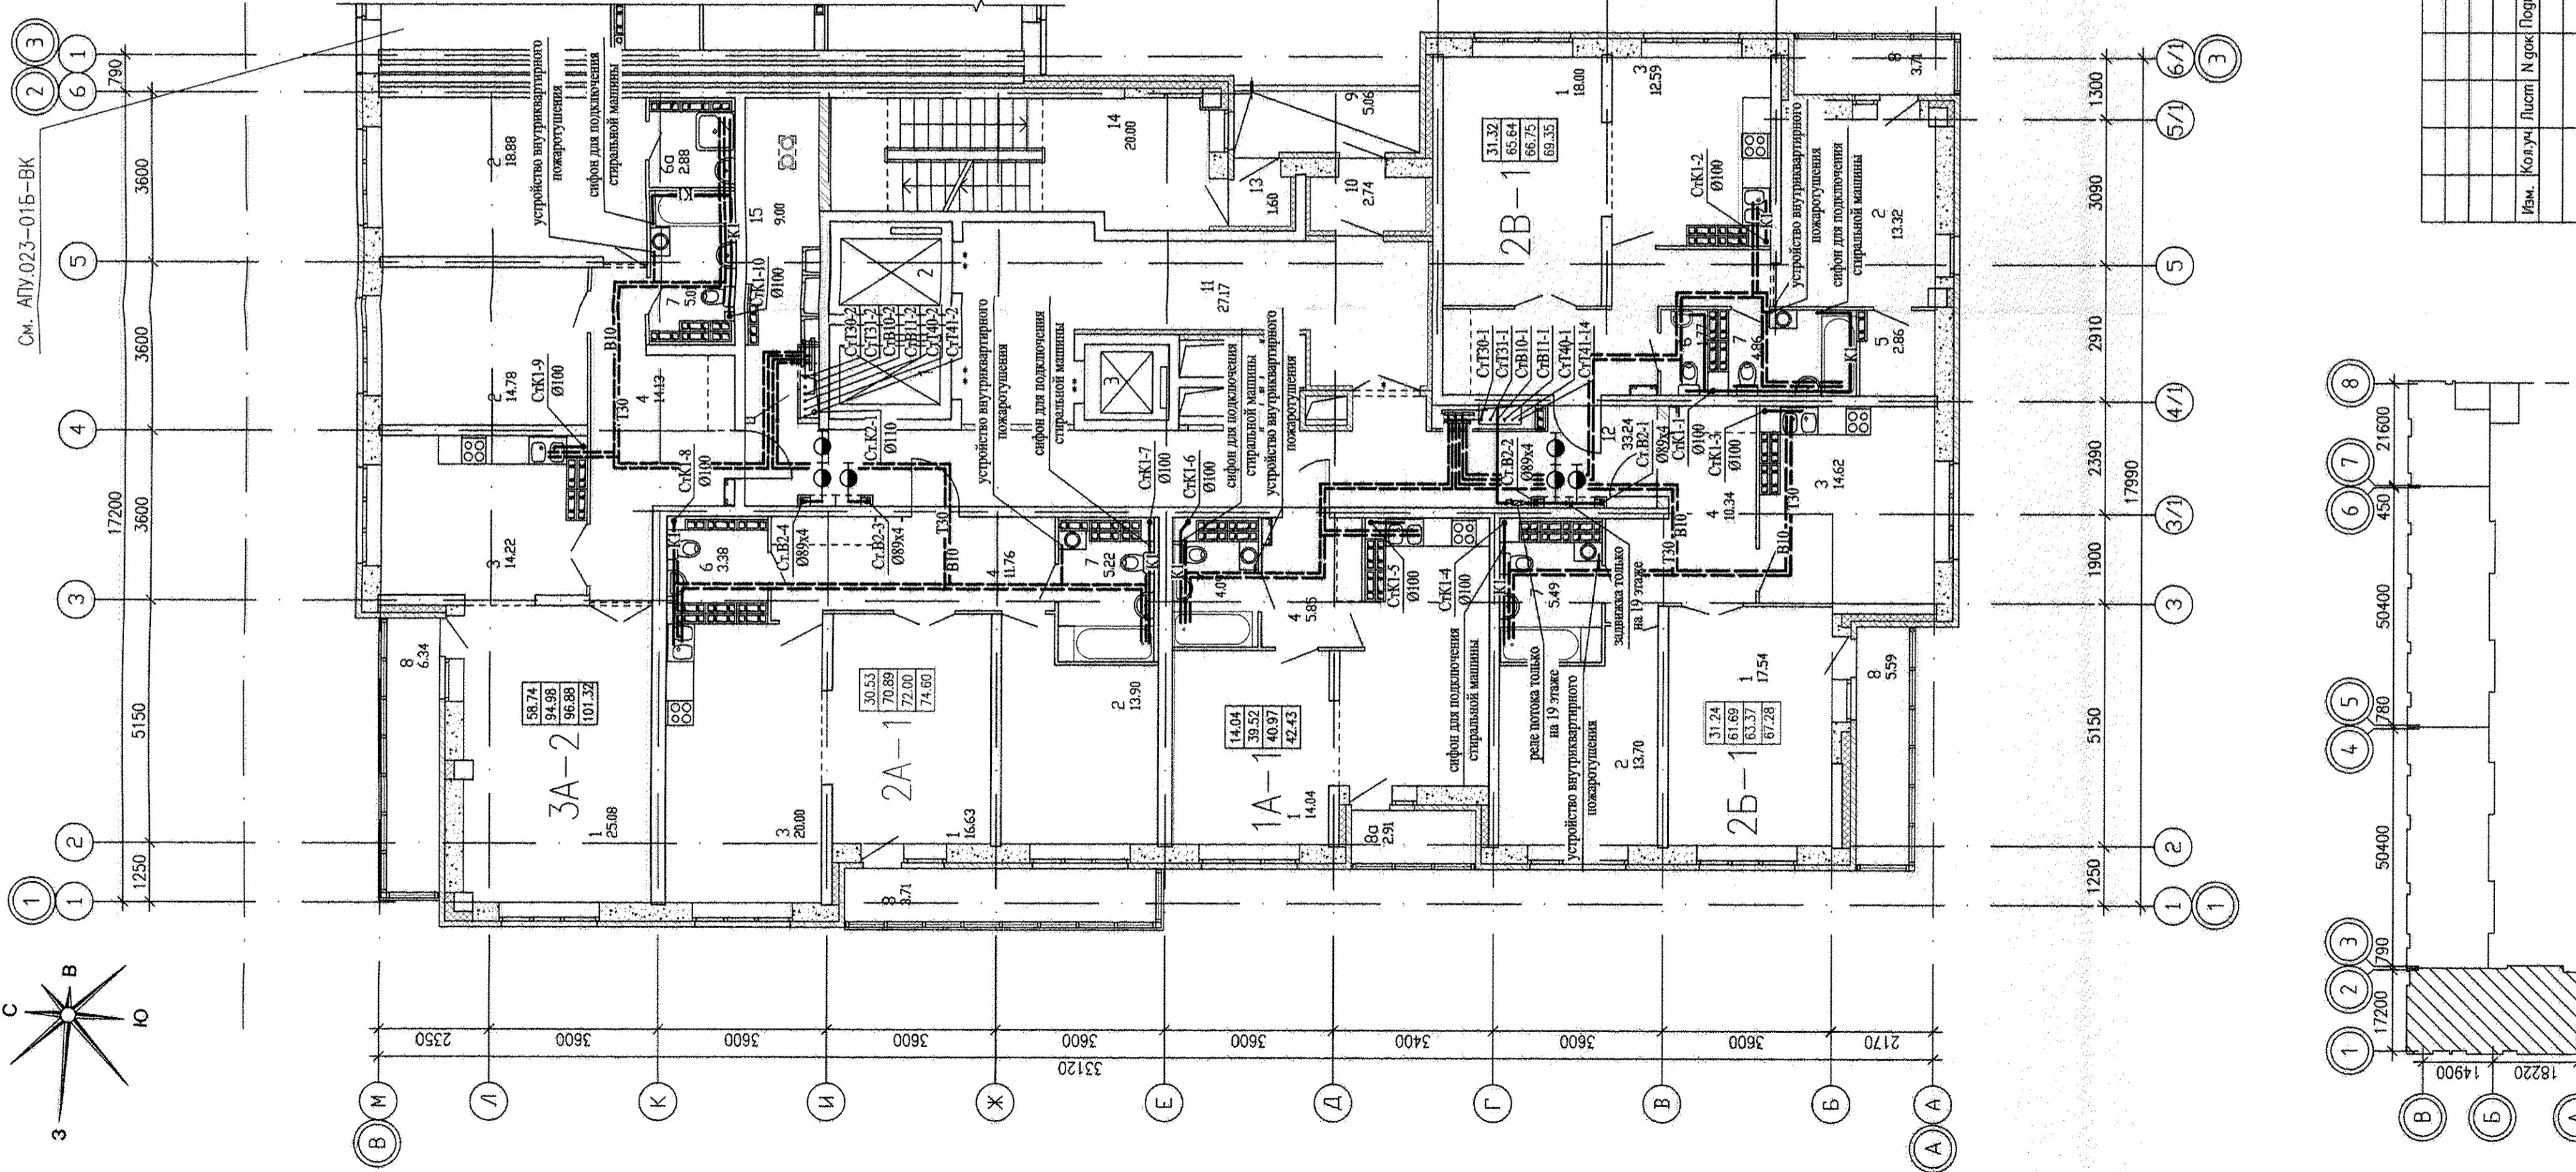

Инв. № подл.	Подп. и дата	Взам. инв. №	Арх. Бухарба	12.14	12.14
Листов			Чижик	12.14	12.14
Решетникова	12.14	Решетникова	12.14	12.14	12.14
Проверил	12.14	Проверил	12.14	12.14	12.14
Разработал	Прохова	Разработал	Прохова	12.14	12.14

АПУ.023-01А-ВК

Жилой дом со встроенно-пристроенными помещениями общественного назначения подземно-наземном паркингом по ул. Индустриц 104 в Орджоникидзевском районе г. Екатеринбург.

21-20-этажная блок-секция 1А

План типового этажа. М 1:100

Формат А2