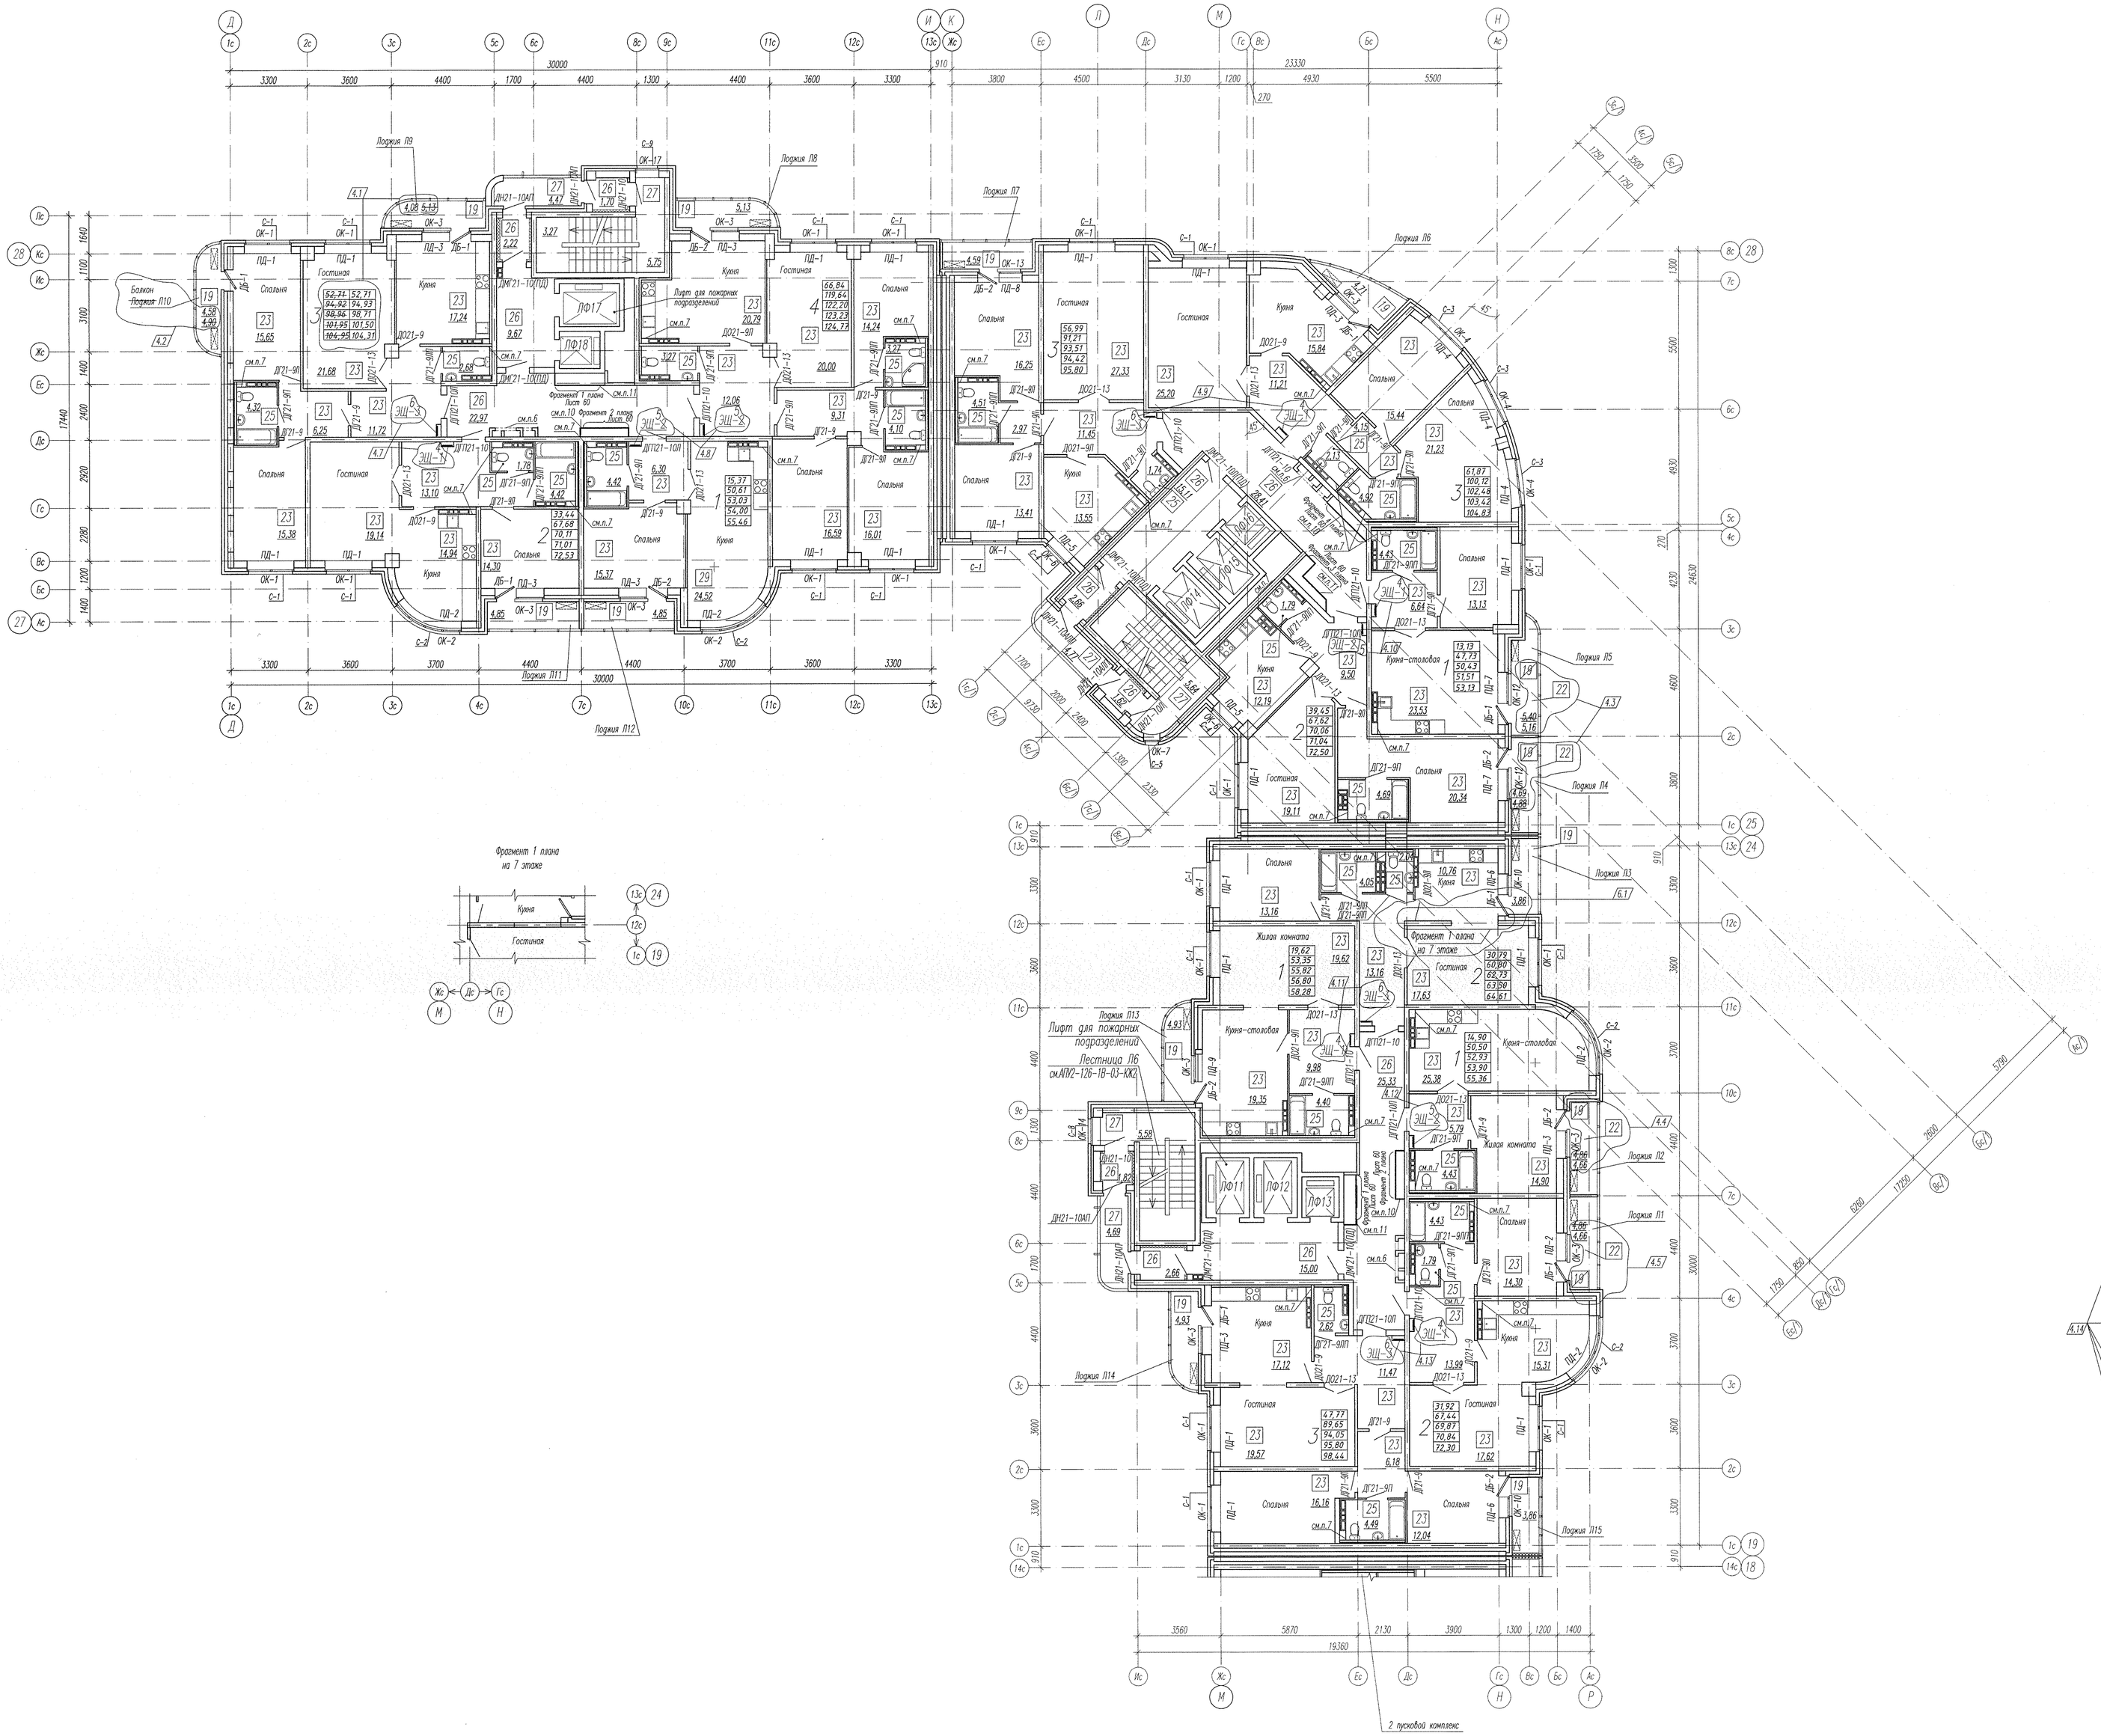
Лоджия Л9
Лоджия Л8
Лоджия Л7
Лоджия Л6
Лоджия Л5
Лоджия Л4
Лоджия Л3
Лоджия Л2
Лоджия Л1
Лоджия Л11
Лоджия Л12
Лоджия Л13
Лоджия Л14
Лоджия Л15
Балкон Лоджия Л10
Лифт для пожарных подразделений
Лестница Л6
см.АПУ2-126-1В-03-КЖ2
Фрагмент 1 плана на 7 этаже
Фрагмент 1 плана на 7 этаже
Фрагмент 1 плана на 7 этаже