

Решение о согласовании № _____
от " ____ " _____ года

(подпись)

М. П.

ПАСПОРТ ФАСАДОВ

Адрес здания, строения, сооружения: г. Екатеринбург, ул. Московская, д. 75
Год постройки: 2017 год
Автор архитектурного проекта: ЗАО "Корпорация"Атомстройкомплекс"
Лицо ответственное за эксплуатацию: ООО "УЖК "Территория"
Паспорт выполнен: ООО "БизнесКонсалтинг"

Паспорт фасадов составлен по состоянию
на 12.03.2018 г.
Актуализирован " ____ " _____ г.


Вид № 1



Вид № 2



Вид № 3в уровне первого этажа

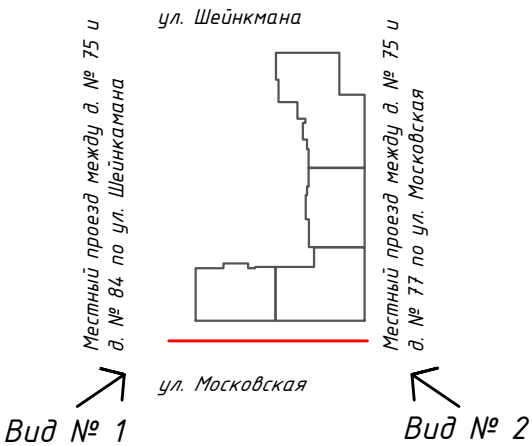

						005.03-18			
						Паспорт фасадов жилого дома по ул. Московская, д. 75 в г. Екатеринбург			
Изм.	Кол.уч	Лист	И док.	Подпись	Дата	Материалы фотофиксации существующего состояния фасадов	Стадия	Лист	Листов
								2	
Нормокон.	Новиков				03.18	Фасад по ул. Московская	000 "БизнесКонсалтинг"		
Проверил	Кувин				03.18				
Разработ.	Абрамова				03.18				

Вид № 1



Вид № 2 в уровне первого этажа



Вид № 3 в уровне первого этажа



Местный проезд между д. № 75 и
д. № 84 по ул. Шейнkamana




Местный проезд между д. № 75 и
д. № 77 по ул. Московская

Вид № 1, 3

Вид № 2

						005.03-18			
						Паспорт фасадов жилого дома по ул. Московская, д. 75 в г. Екатеринбург			
Изм.	Кол.уч	Лист	И док.	Подпись	Дата	Материалы фотофиксации существующего состояния фасадов	Стадия	Лист	Листов
								3	
Нормокон.	Новиков				03.18	Фасад торцевой со стороны д.№77 по ул. Московская	000 "БизнесКонсалтинг"		
Проверил	Кувин				03.18				
Разработ.	Абрамова				03.18				

Вид № 1

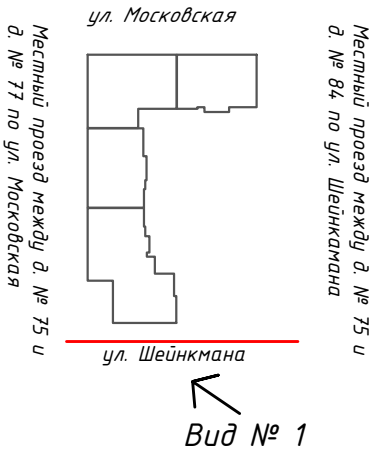

						005.03-18			
						Паспорт фасадов жилого дома по ул. Московская, д. 75 в г. Екатеринбург			
Изм.	Кол.уч	Лист	И док.	Подпись	Дата	Материалы фотофиксации существующего состояния фасадов	Стадия	Лист	Листов
								4	
Нормокон.	Новиков				03.18	Фасад по ул. Шейнкмана	000 "БизнесКонсалтинг"		
Проверил	Кувин				03.18				
Разработ.	Абрамова				03.18				

Вид № 1



Вид № 2



Вид № 3





Местный проезд между д. № 75 и д. № 77 по ул. Московская



Местный проезд между д. № 75 и д. № 84 по ул. Шейнкмана


↑ Вид № 1 ↑ Вид № 2 ↑ Вид № 3

						005.03-18			
						Паспорт фасадов жилого дома по ул. Московская, д. 75 в г. Екатеринбург			
Изм.	Кол.уч	Лист	И док.	Подпись	Дата	Материалы фотофиксации существующего состояния фасадов	Стадия	Лист	Листов
								5	
Нормокон.	Новиков				03.18	Фасад торцевой со стороны д.№84 по ул. Московская	ООО "БизнесКонсалтинг"		
Проверил	Кувин				03.18				
Разработ.	Абрамова				03.18				

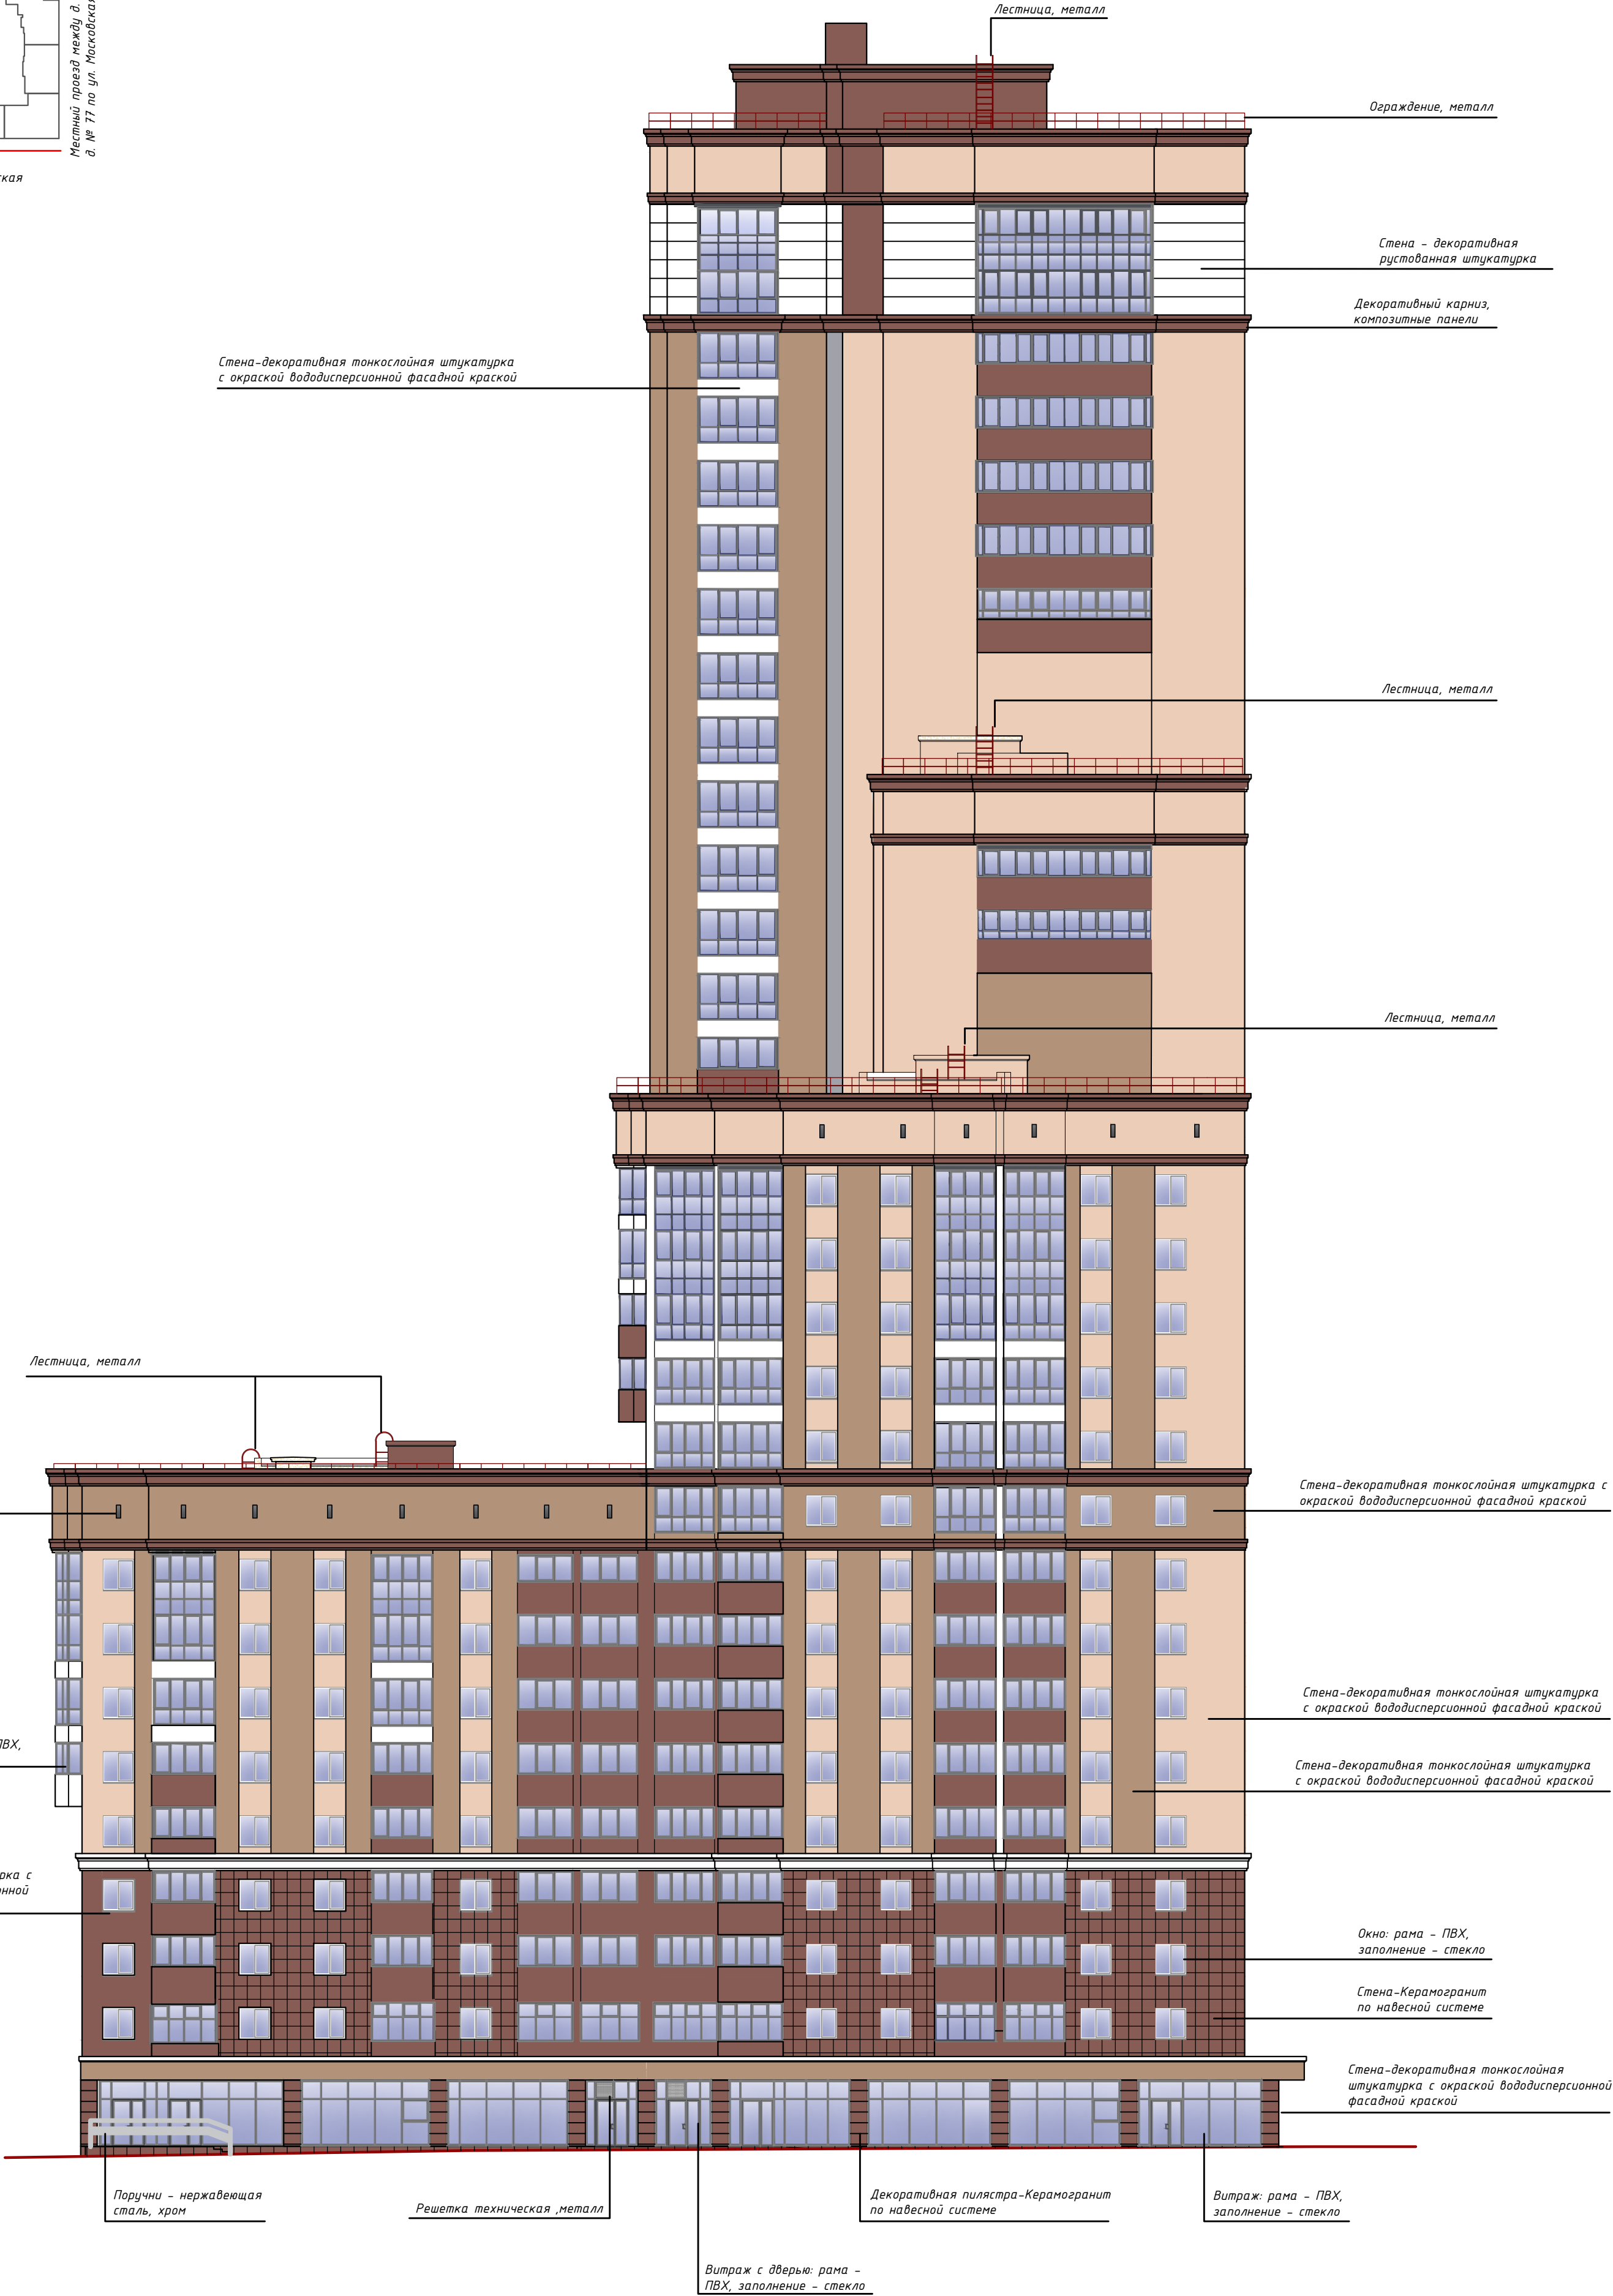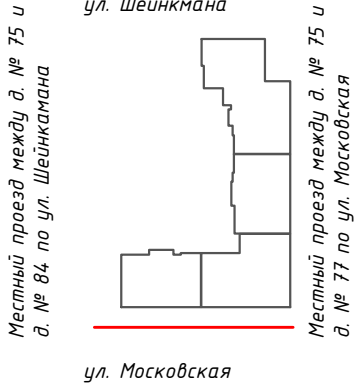


						005.03-18				
						Паспорт фасадов жилого дома по ул. Московская, д. 75 в г. Екатеринбург				
Изм.	Кол.уч	Лист	И док.	Подпись	Дата	Схема разверток фасадов с обозначением архитектурных элементов и элементов фасада		Стадия	Лист	Листов
								6		
Нормокон.		Новиков		03.18		Фасад по ул. Московская		000 "БизнесКонсалтинг"		
Проверил		Кувин		03.18						
Разработ		Абрамова		03.18						

Местный проезд между д. № 75 и д. № 84 по ул. Шейнхамана

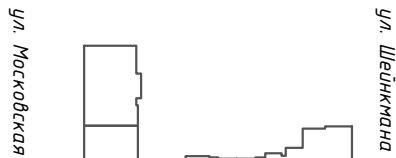


Местный проезд между д. № 75 и д. № 77 по ул. Московская

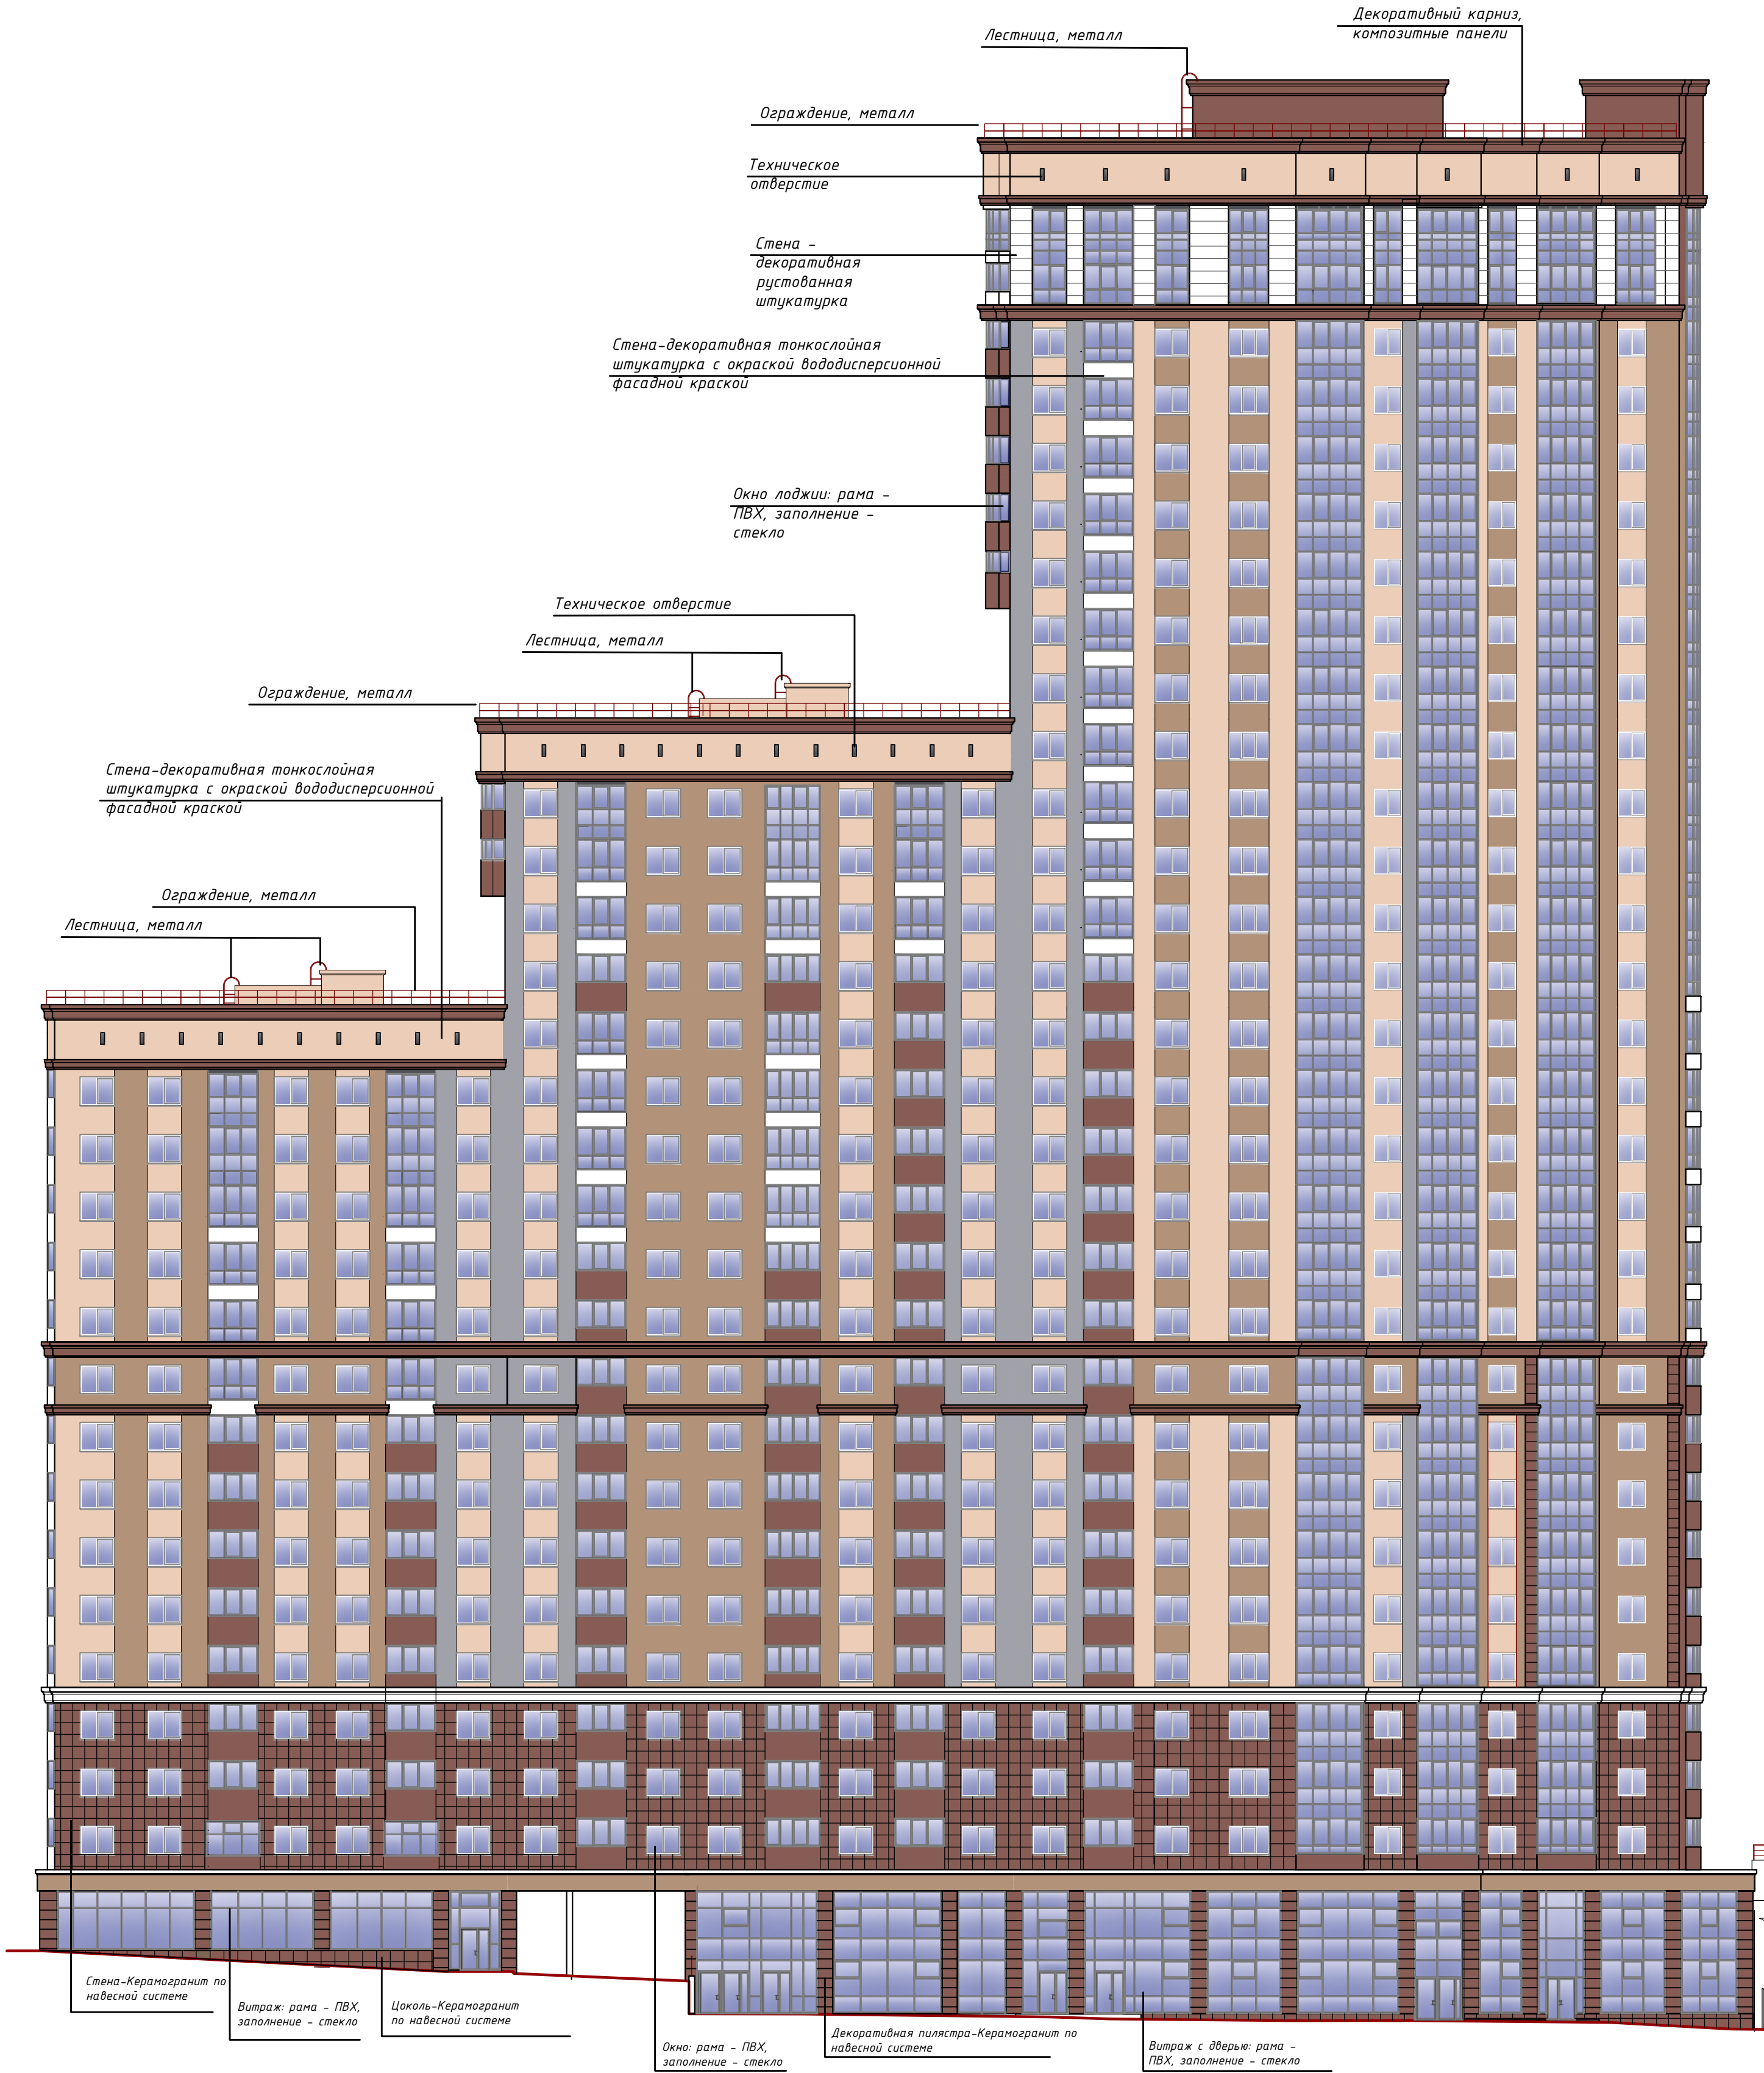

						005.03-18			
						Паспорт фасадов жилого дома по ул. Московская, д. 75 в г. Екатеринбург			
Изм.	Колуч	Лист	И док.	Подпись	Дата	Схема разверток фасадов с обозначением архитектурных элементов и элементов фасада		Стадия	Лист
									7
Нормокон.	Новиков				03.18	Фасад торцевой со стороны д.№77 по ул. Московская		000 "БизнесКонсалтинг"	
Проверил	Кувин				03.18				
Разработ	Абрамова				03.18				

ул. Московская
Местный проезд между д. № 75 и
д. № 84 по ул. Шейнкмана

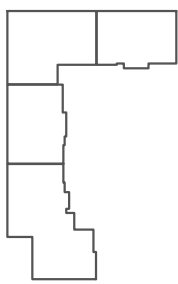

Ограждение,
металл

Декоративный
карниз,
композитные
панели

Стена - декоративная
рустованная штукатурка

Стена-декоративная тонкослойная
штукатурка с окраской вододисперсионной
фасадной краской

Витраж лоджии: рама -
ПВХ, заполнение - стекло


Окно: рама - ПВХ,
заполнение - стекло

Декоративная
пилястра-Керамогранит
по навесной
системе



Стена-декоративная
тонкослойная
штукатурка с окраской
вододисперсионной
фасадной краской

Цоколь-Керамогранит
по навесной
системе

						005.03-18				
						Паспорт фасадов жилого дома по ул. Московская, д. 75 в г. Екатеринбург				
Изм.	Колуч	Лист	И док.	Подпись	Дата	Схема разверток фасадов с обозначением архитектурных элементов и элементов фасада		Стадия	Лист	Листов
									8	
Нормокон.	Новиков			03.18		Фасад по ул. Шейнкмана		000 "БизнесКонсалтинг"		
Проверил	Кувин			03.18						
Разработ	Абрамова			03.18						


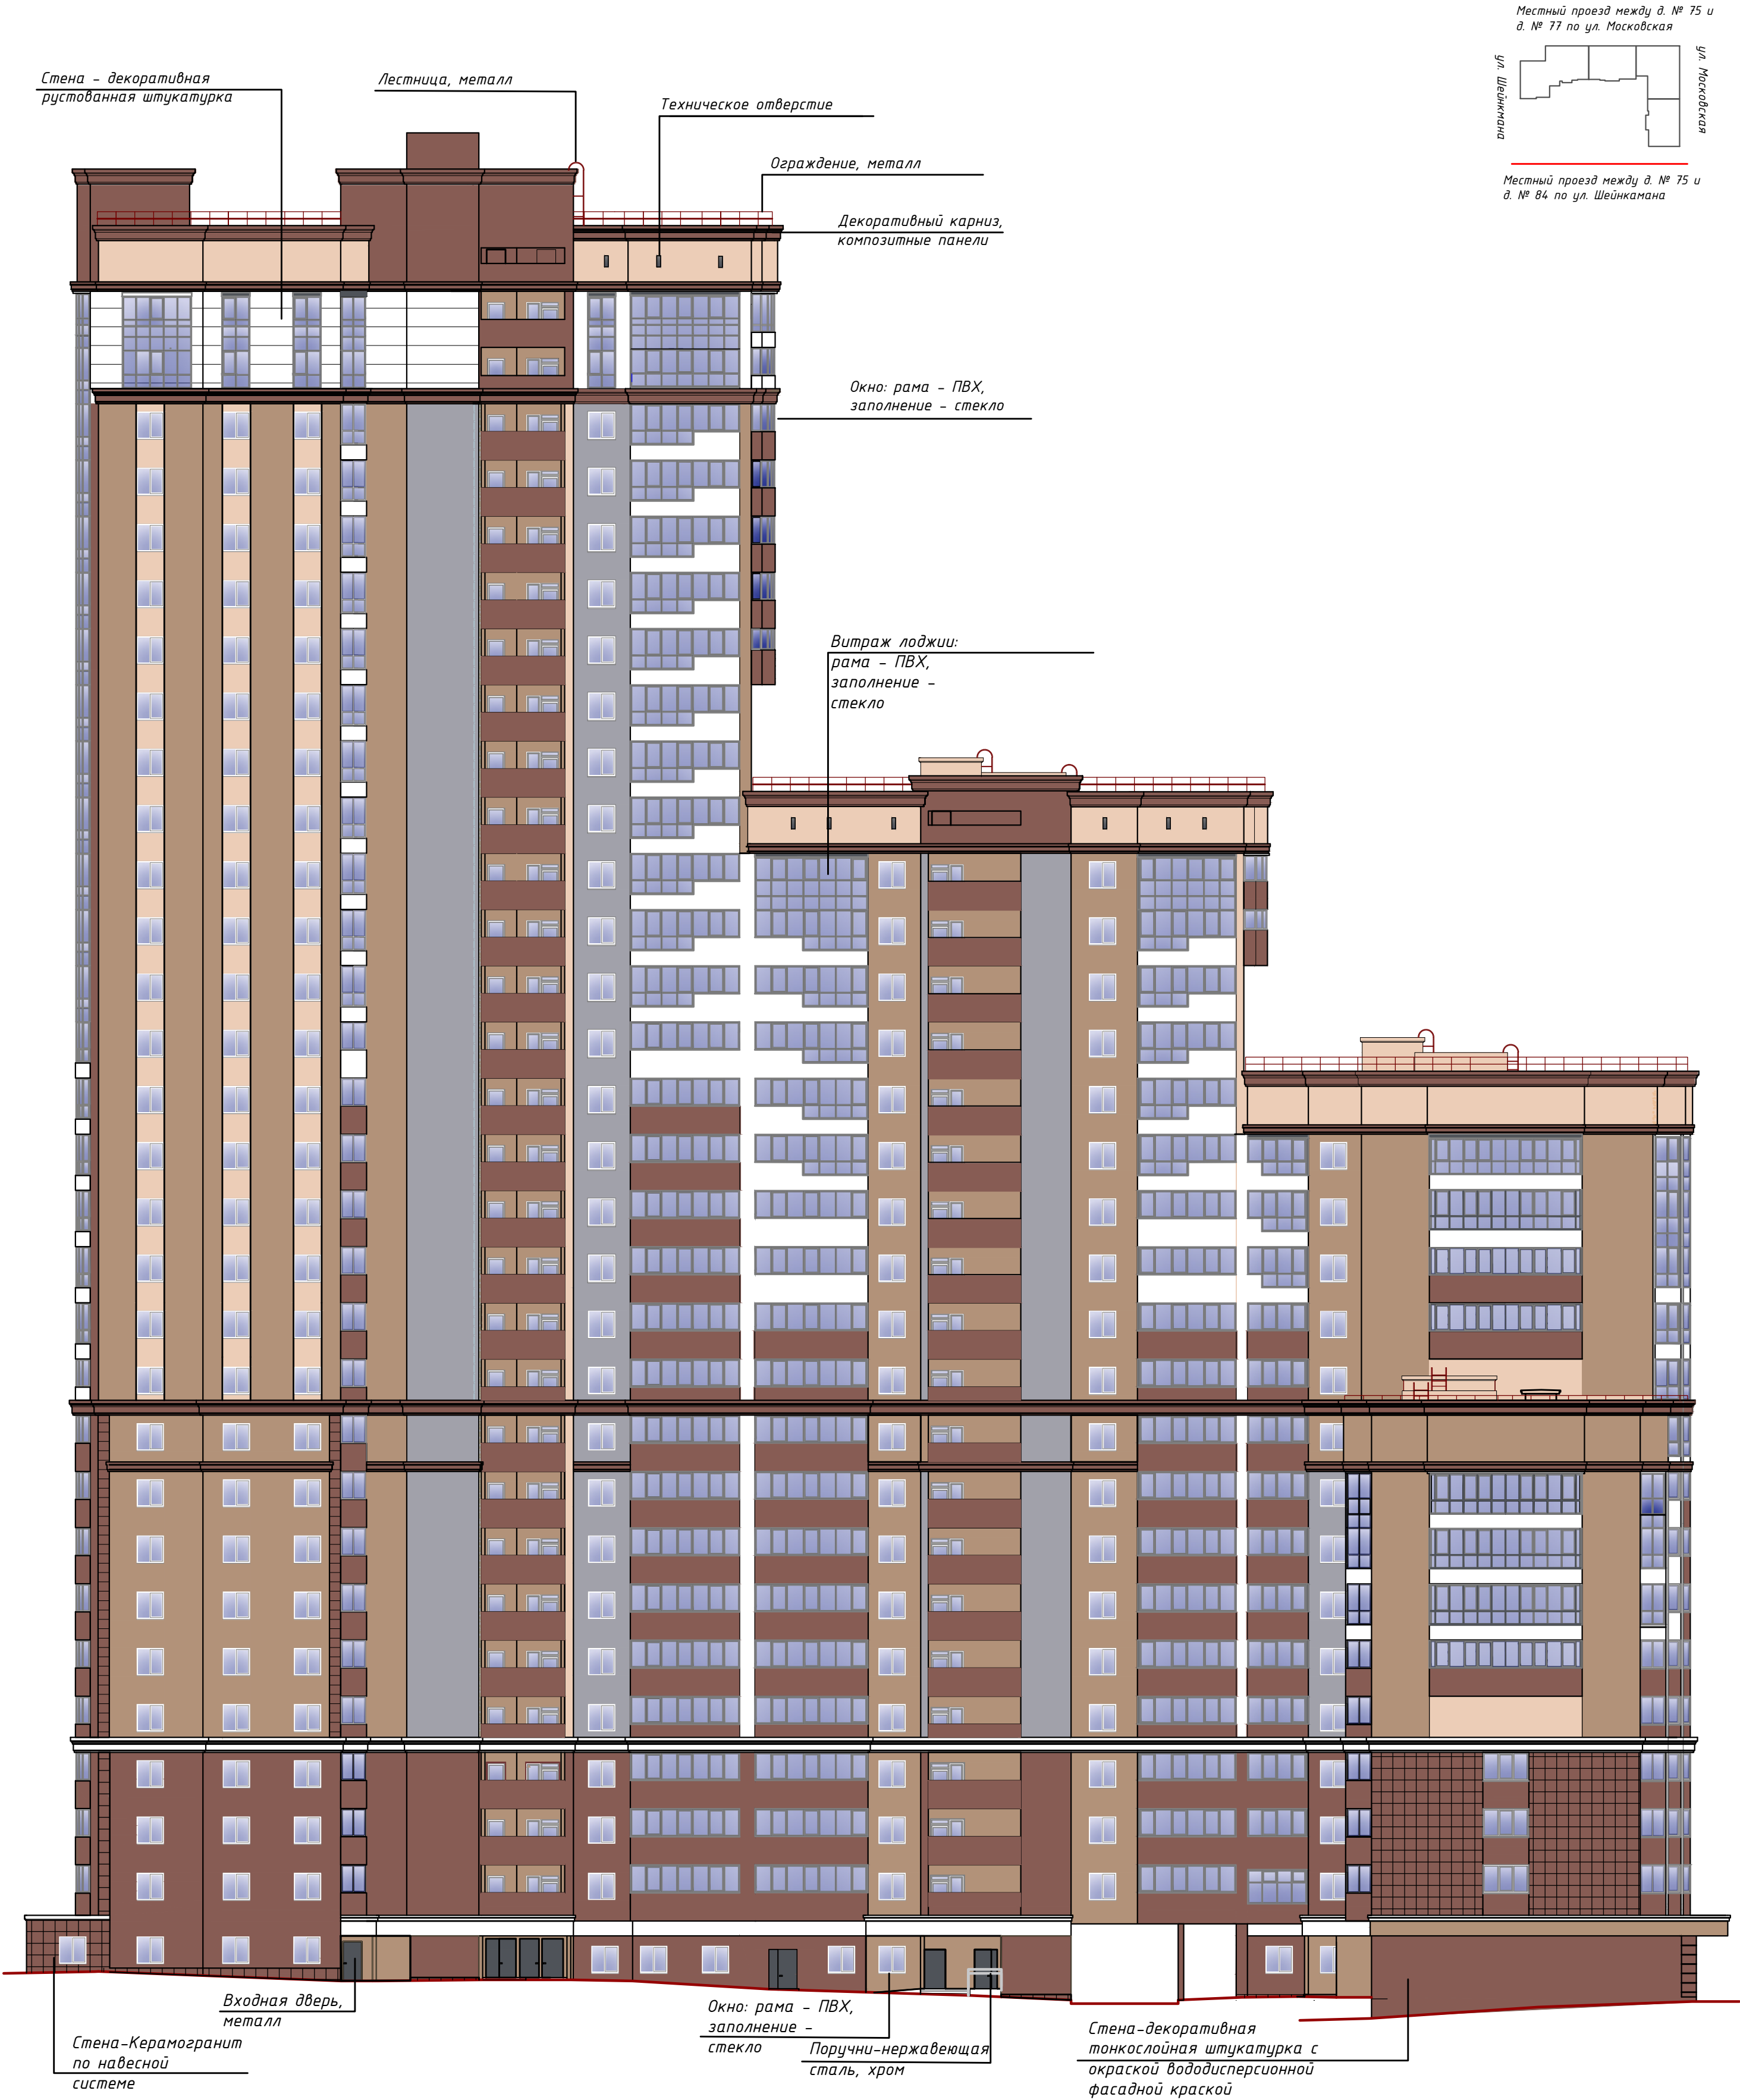


						005.03-18			
						Паспорт фасадов жилого дома по ул. Московская, д. 75 в г. Екатеринбург			
Изм.	Кол.уч	Лист	И док.	Подпись	Дата	Схема разверток фасадов с обозначением архитектурных элементов и элементов фасада	Стадия	Лист	Листов
								9	
Нормокон.	Новиков				03.18	Фасад торцевой со стороны д.№84 по ул. Московская	000 "БизнесКонсалтинг"		
Проверил	Кувин				03.18				
Разработ	Абрамова				03.18				

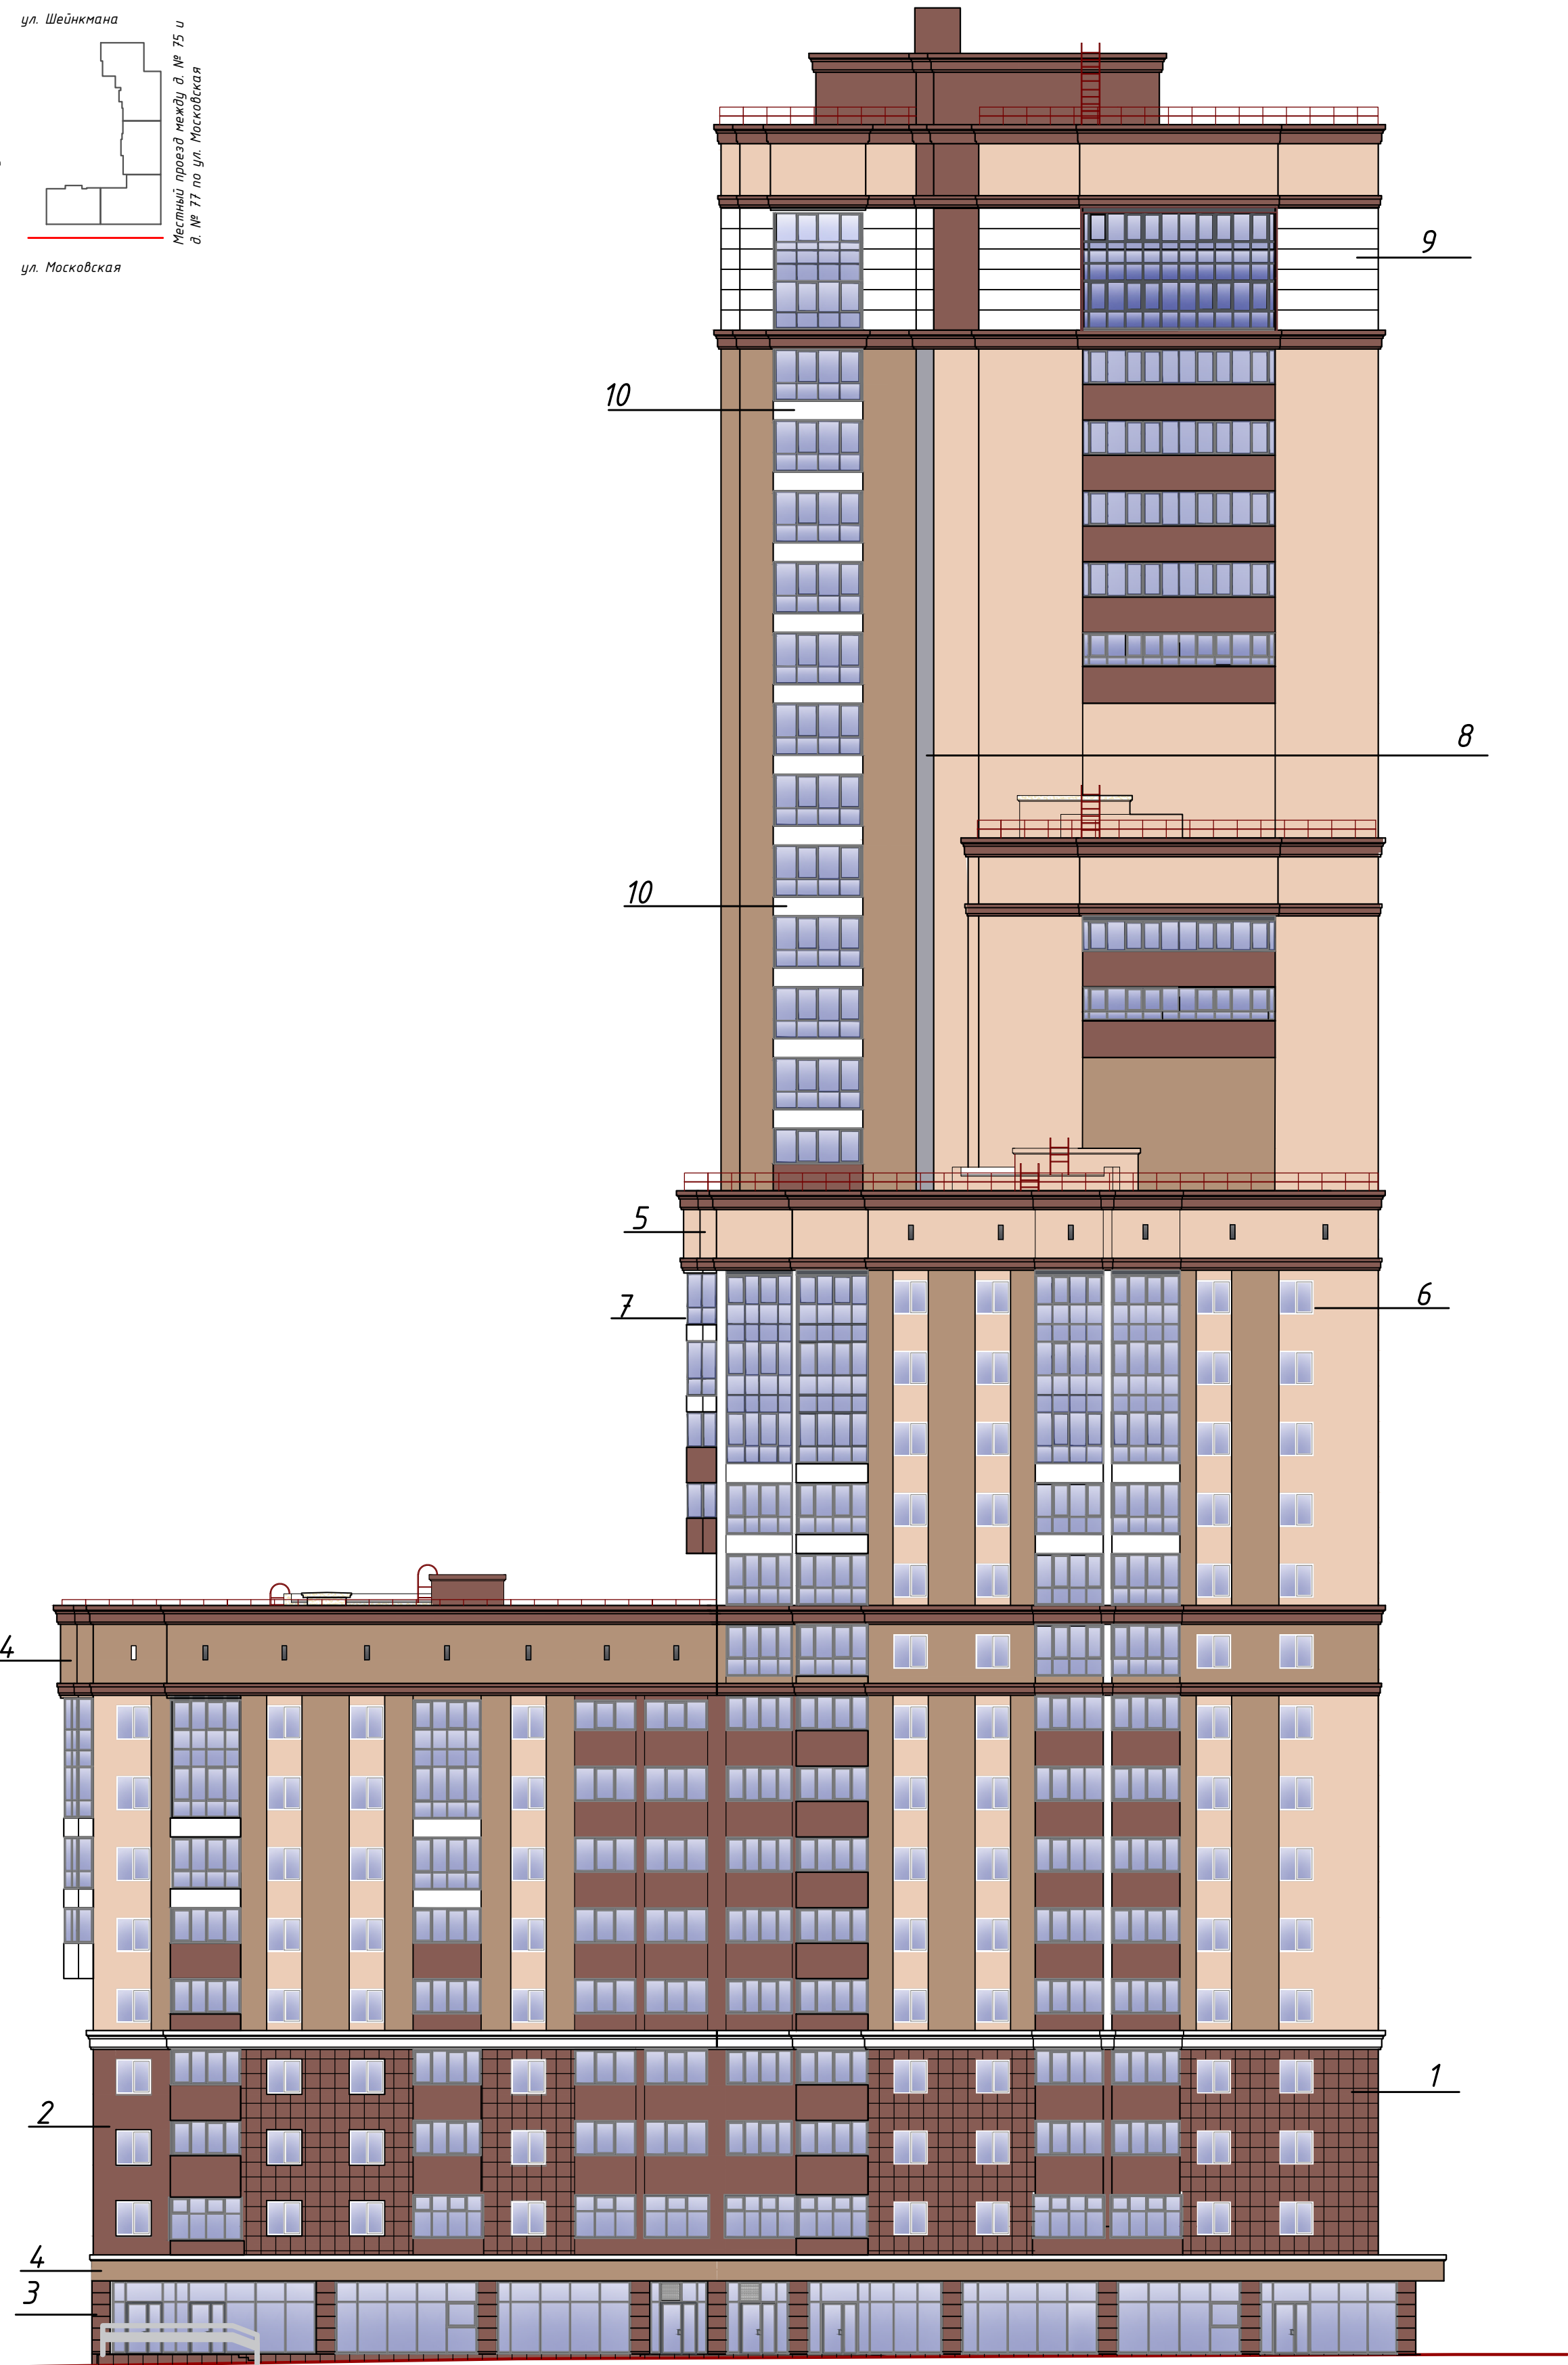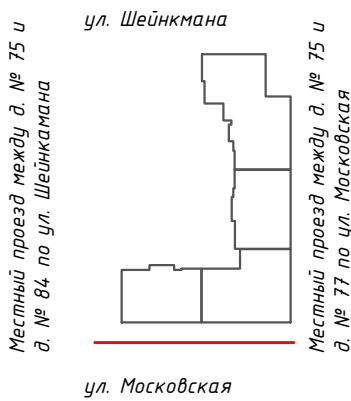

№ п/п	Элемент фасада	Эталон цвета	Вид отделки, материал	Индекс по цветовой палитре: RAL, NCS	№ п/п	Элемент фасада	Эталон цвета	Вид отделки, материал	Индекс по цветовой палитре: RAL, NCS
1	Поле стен, цоколь		Керамогранит по навесной системе	RAL 8007 tikkurila RAL Classic	6	Переплеты окон		ПВХ	Белый, RAL 9010 tikkurila RAL Classic
2	Поле стен, декоративные карнизы		Штукатурка, окраска	tikkurila sumpfony M407	7	Переплеты витражей лоджий		ПВХ	темно-серый RAL 7024
3	Декоративные пилястры		Композитные панели	RAL 8007 tikkurila RAL Classic	8	Поле стен		Штукатурка, окраска	tikkurila sumpfony V447
4	Поле стен, декоративный карниз		Штукатурка, окраска	tikkurila sumpfony V407	9	Поле стен		штукатурка, покраска фасадной краской	Белый, tikkurila sumpfony F503
5	Поле стен		Штукатурка, окраска	tikkurila sumpfony Y407	10	Экраны лоджий, декоративный карниз		Штукатурка, окраска	Белый, tikkurila sumpfony F503


						Колористическое решение фасадов (схемы с указанием цветов по колеровочной палитре).	Лист
Изм.	Колуч	Лист	И док.	Подпись	Дата	005.03-18	10

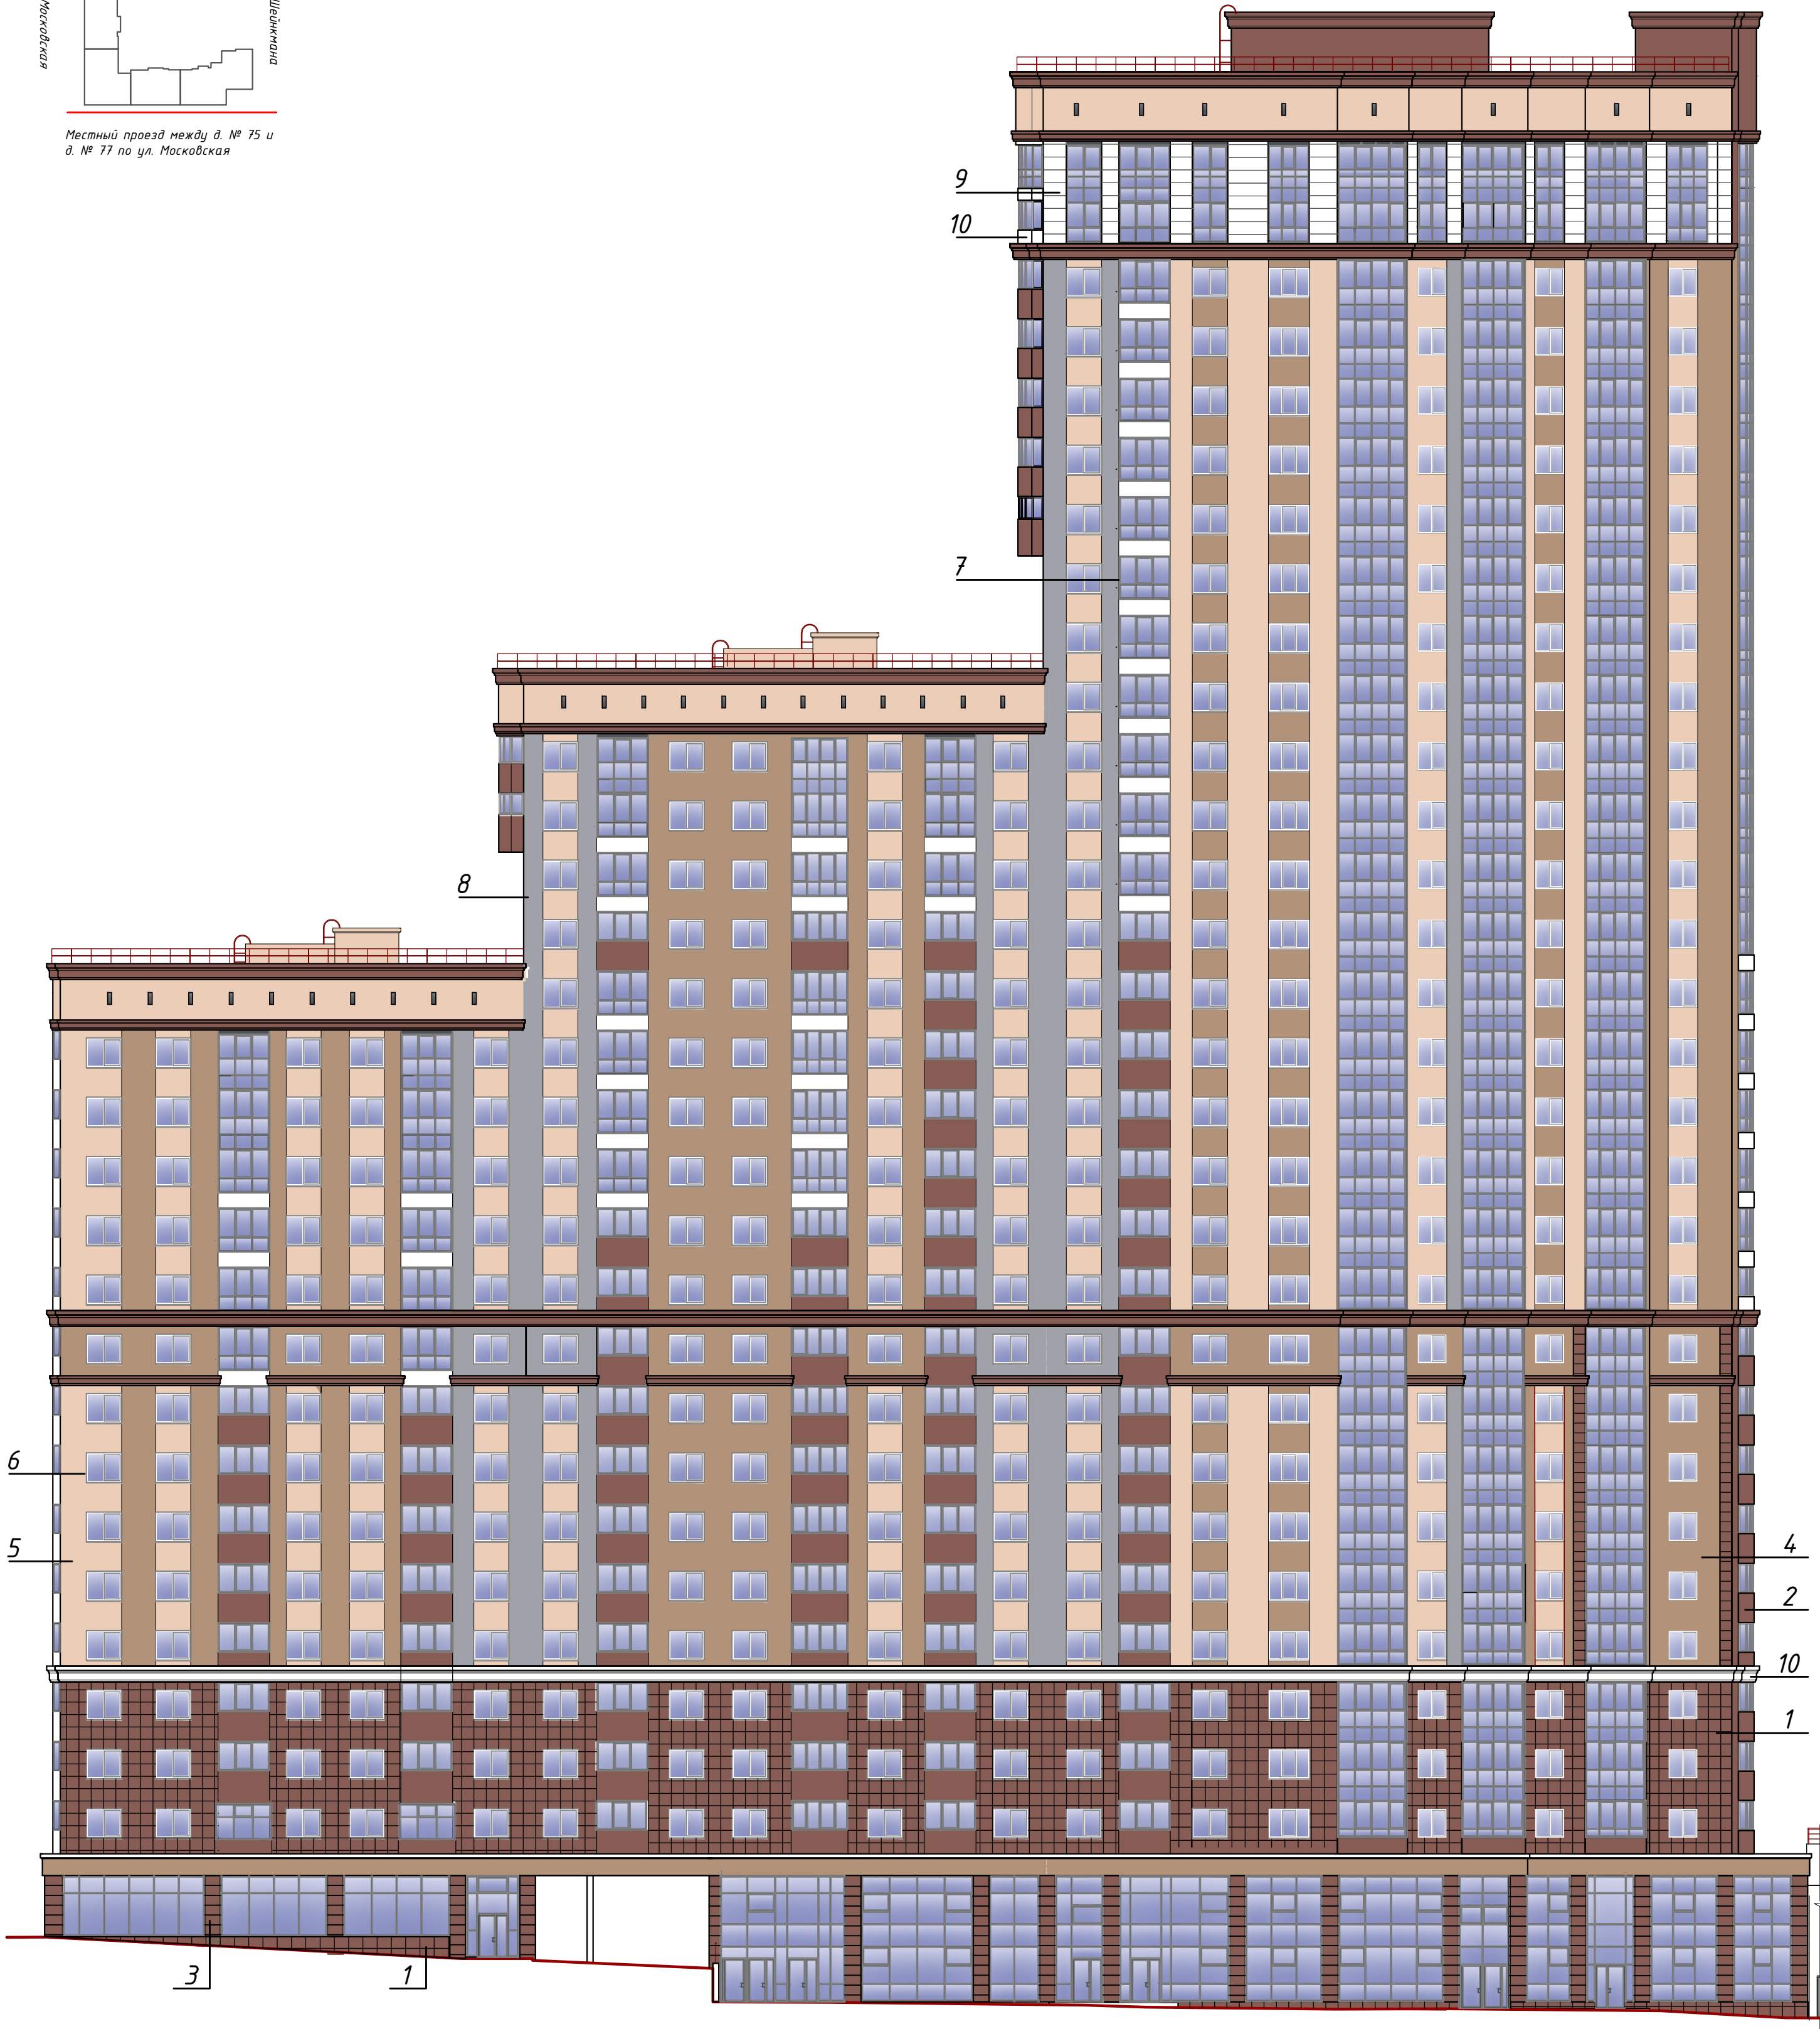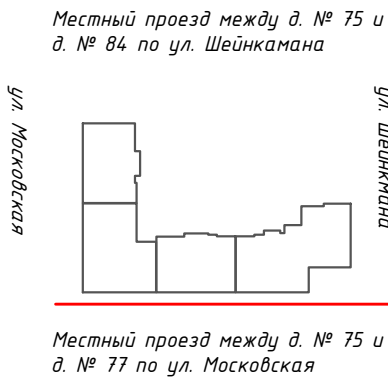

№ п/п	Элемент фасада	Эталон цвета	Вид отделки, материал	Индекс по цветовой палитре: RAL, NCS	№ п/п	Элемент фасада	Эталон цвета	Вид отделки, материал	Индекс по цветовой палитре: RAL, NCS
1	Поле стен, цоколь		Керамогранит по навесной системе	RAL 8007 tikkurila RAL Classic	6	Переплеты окон		ПВХ	Белый, RAL 9010 tikkurila RAL Classic
2	Поле стен, декоративные карнизы		Штукатурка, окраска	tikkurila sumpfony M407	7	Переплеты витражей лоджий		ПВХ	темно-серый RAL 7024
3	Декоративные пилястры		Композитные панели	RAL 8007 tikkurila RAL Classic	8	Поле стен		Штукатурка, окраска	tikkurila sumpfony V447
4	Поле стен, декоративный карниз		Штукатурка, окраска	tikkurila sumpfony V407	9	Поле стен		штукатурка, покраска, фасадной краской	Белый, tikkurila sumpfony F503
5	Поле стен		Штукатурка, окраска	tikkurila sumpfony Y407	10	Экраны лоджии, декоративный карниз		Штукатурка, окраска	Белый, tikkurila sumpfony F503

						Колористическое решение фасадов (схемы с указанием цветов по колеровочной палитре).	Лист
Изм.	Колуч	Лист	N док.	Подпись	Дата		11

005.03-18

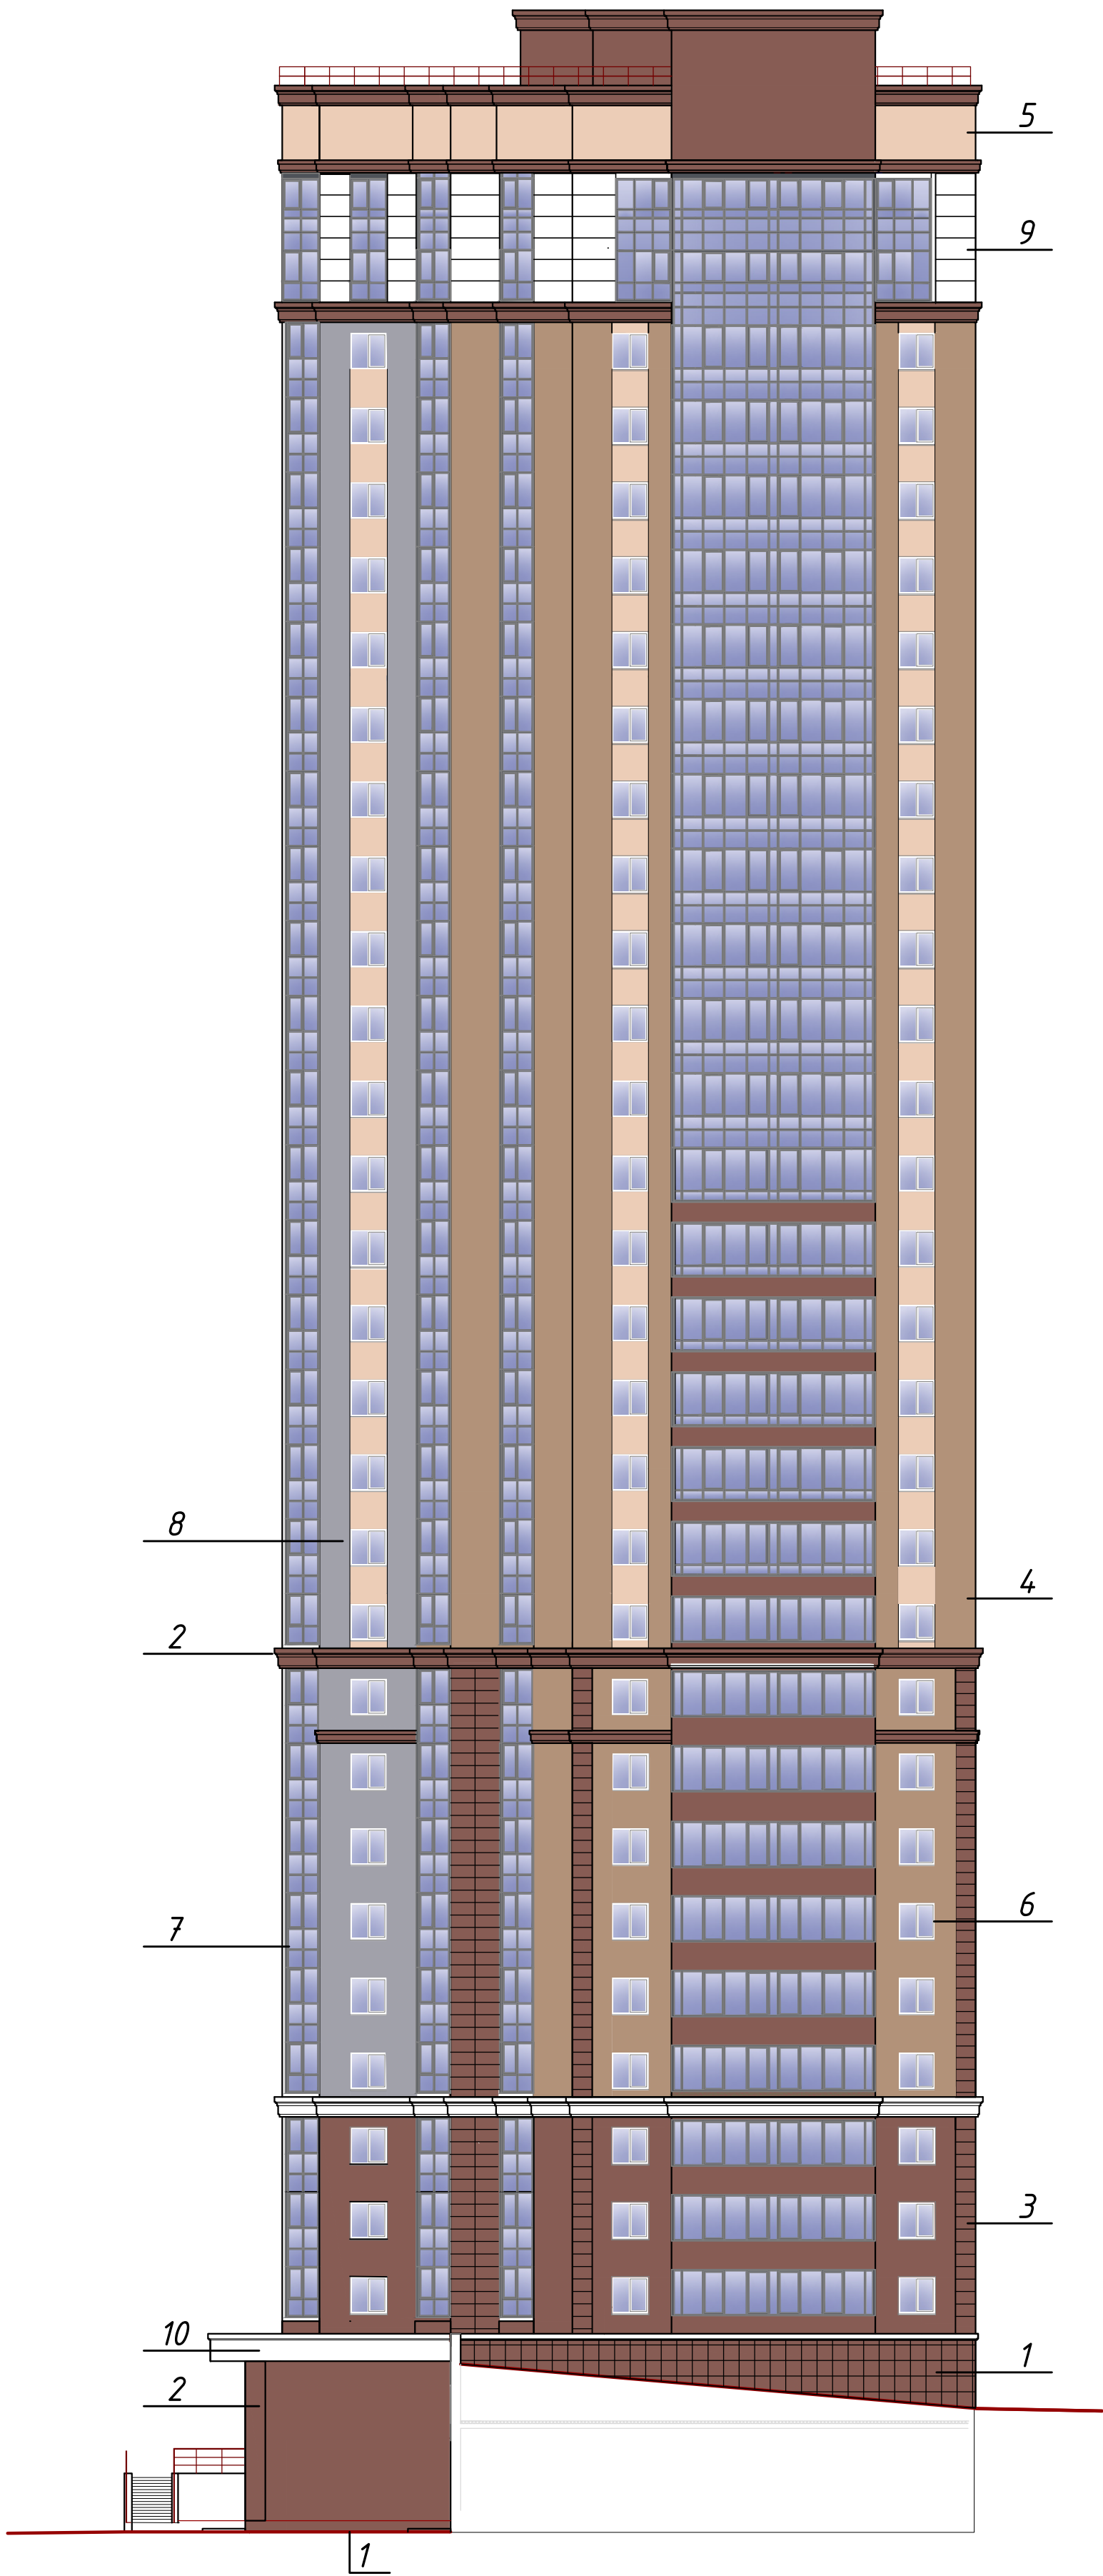


№ п/п	Элемент фасада	Эталон цвета	Вид отделки, материал	Индекс по цветовой палитре: RAL, NCS	№ п/п	Элемент фасада	Эталон цвета	Вид отделки, материал	Индекс по цветовой палитре: RAL, NCS
1	Поле стен, цоколь		Керамогранит по навесной системе	RAL 8007 tikkurila RAL Classic	6	Переpleты окон		ПВХ	Белый, RAL 9010 tikkurila RAL Classic
2	Поле стен, декоративные карнизы		Штукатурка, окраска	tikkurila sumpfony M407	7	Переpleты витражей лоджий		ПВХ	темно-серый RAL 7024
3	Декоративные пилястры		Композитные панели	RAL 8007 tikkurila RAL Classic	8	Поле стен		Штукатурка, окраска	tikkurila sumpfony V447
4	Поле стен		Штукатурка, окраска	tikkurila sumpfony V407	9	Поле стен		штукатурка, покраска фасадной краской	Белый, tikkurila sumpfony F503
5	Поле стен		Штукатурка, окраска	tikkurila sumpfony Y407	10	Декоративный карниз		Штукатурка, окраска	Белый, tikkurila sumpfony F503
					Колористическое решение фасадов (схемы с указанием цветов по колеровочной палитре).				Лист
					Изм. Колуч Лист N док. Подпись Дата 005.03-18				12

Местный проезд между д. № 75 и
д. № 77 по ул. Московская



Местный проезд между д. № 75 и
д. № 84 по ул. Шейнкмана

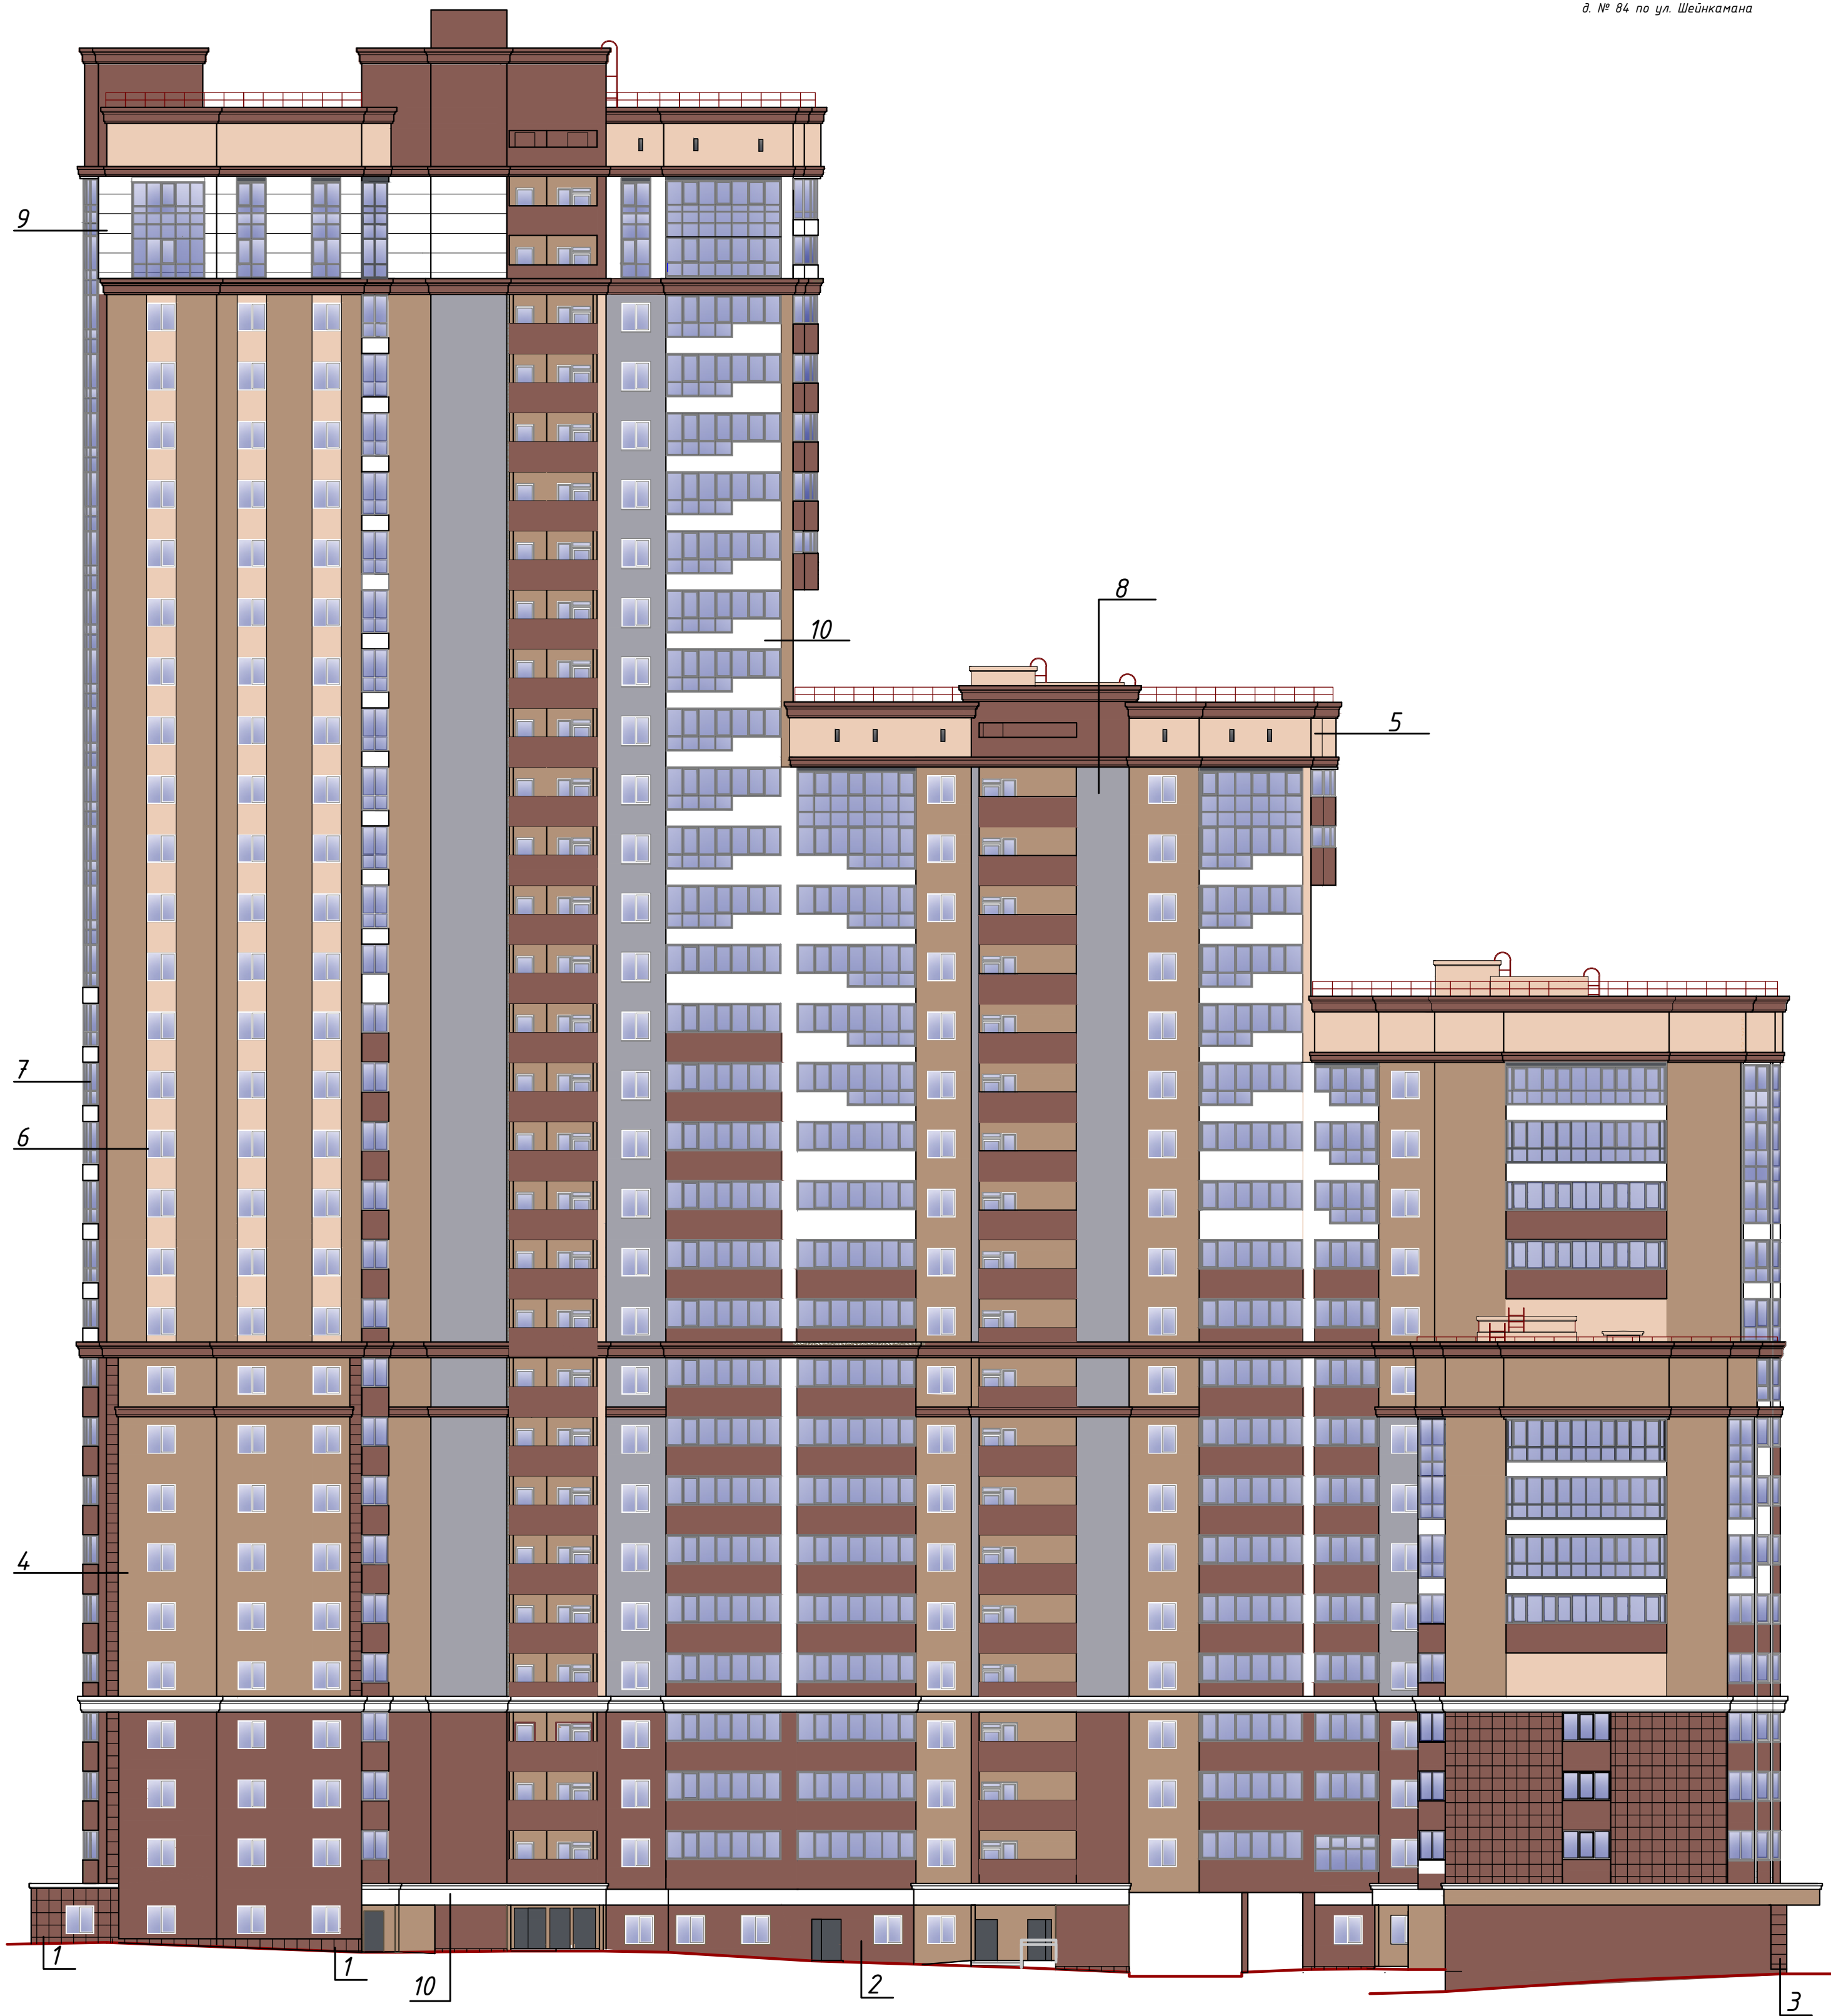

№ п/п	Элемент фасада	Эталон цвета	Вид отделки, материал	Индекс по цветовой палитре: RAL, NCS	№ п/п	Элемент фасада	Эталон цвета	Вид отделки, материал	Индекс по цветовой палитре: RAL, NCS
1	Поле стен, цоколь		Керамогранит по навесной системе	RAL 8007 tikkurila RAL Classic	6	Перекрытия окон		ПВХ	Белый, RAL 9010 tikkurila RAL Classic
2	Поле стен, декоративные карнизы		Штукатурка, окраска	tikkurila sumpfony M407	7	Перекрытия витражей лоджий		ПВХ	темно-серый RAL 7024
3	Декоративные пилястры		Композитные панели	RAL 8007 tikkurila RAL Classic	8	Поле стен		Штукатурка, окраска	tikkurila sumpfony V447
4	Поле стен		Штукатурка, окраска	tikkurila sumpfony V407	9	Поле стен		штукатурка, покраска фасадной краской	Белый, tikkurila sumpfony F503
5	Поле стен		Штукатурка, окраска	tikkurila sumpfony Y407	10	Декоративный карниз, поле стены, экран лоджии		Штукатурка, окраска	Белый, tikkurila sumpfony F503

						Колористическое решение фасадов (схемы с указанием цветов по колеровочной палитре).	Лист 13
Изм.	Колуч	Лист	И док.	Подпись	Дата		

Местный проезд между д. № 75 и
д. № 77 по ул. Московская





Местный проезд между д. № 75 и
д. № 84 по ул. Шейнкмана



СПЕЦИФИКАЦИЯ СВЕТИЛЬНИКОВ

						Марка, поз.	Обозначение	Наименование	Примечание
						1		Настенный светильники (подсветка сверху вниз)	
						Схема архитектурно-художественной подсветки с указанием типов осветительных приборов			Лист
Изм.	Колуч	Лист	№ док.	Подпись	Дата	005.03-18			14

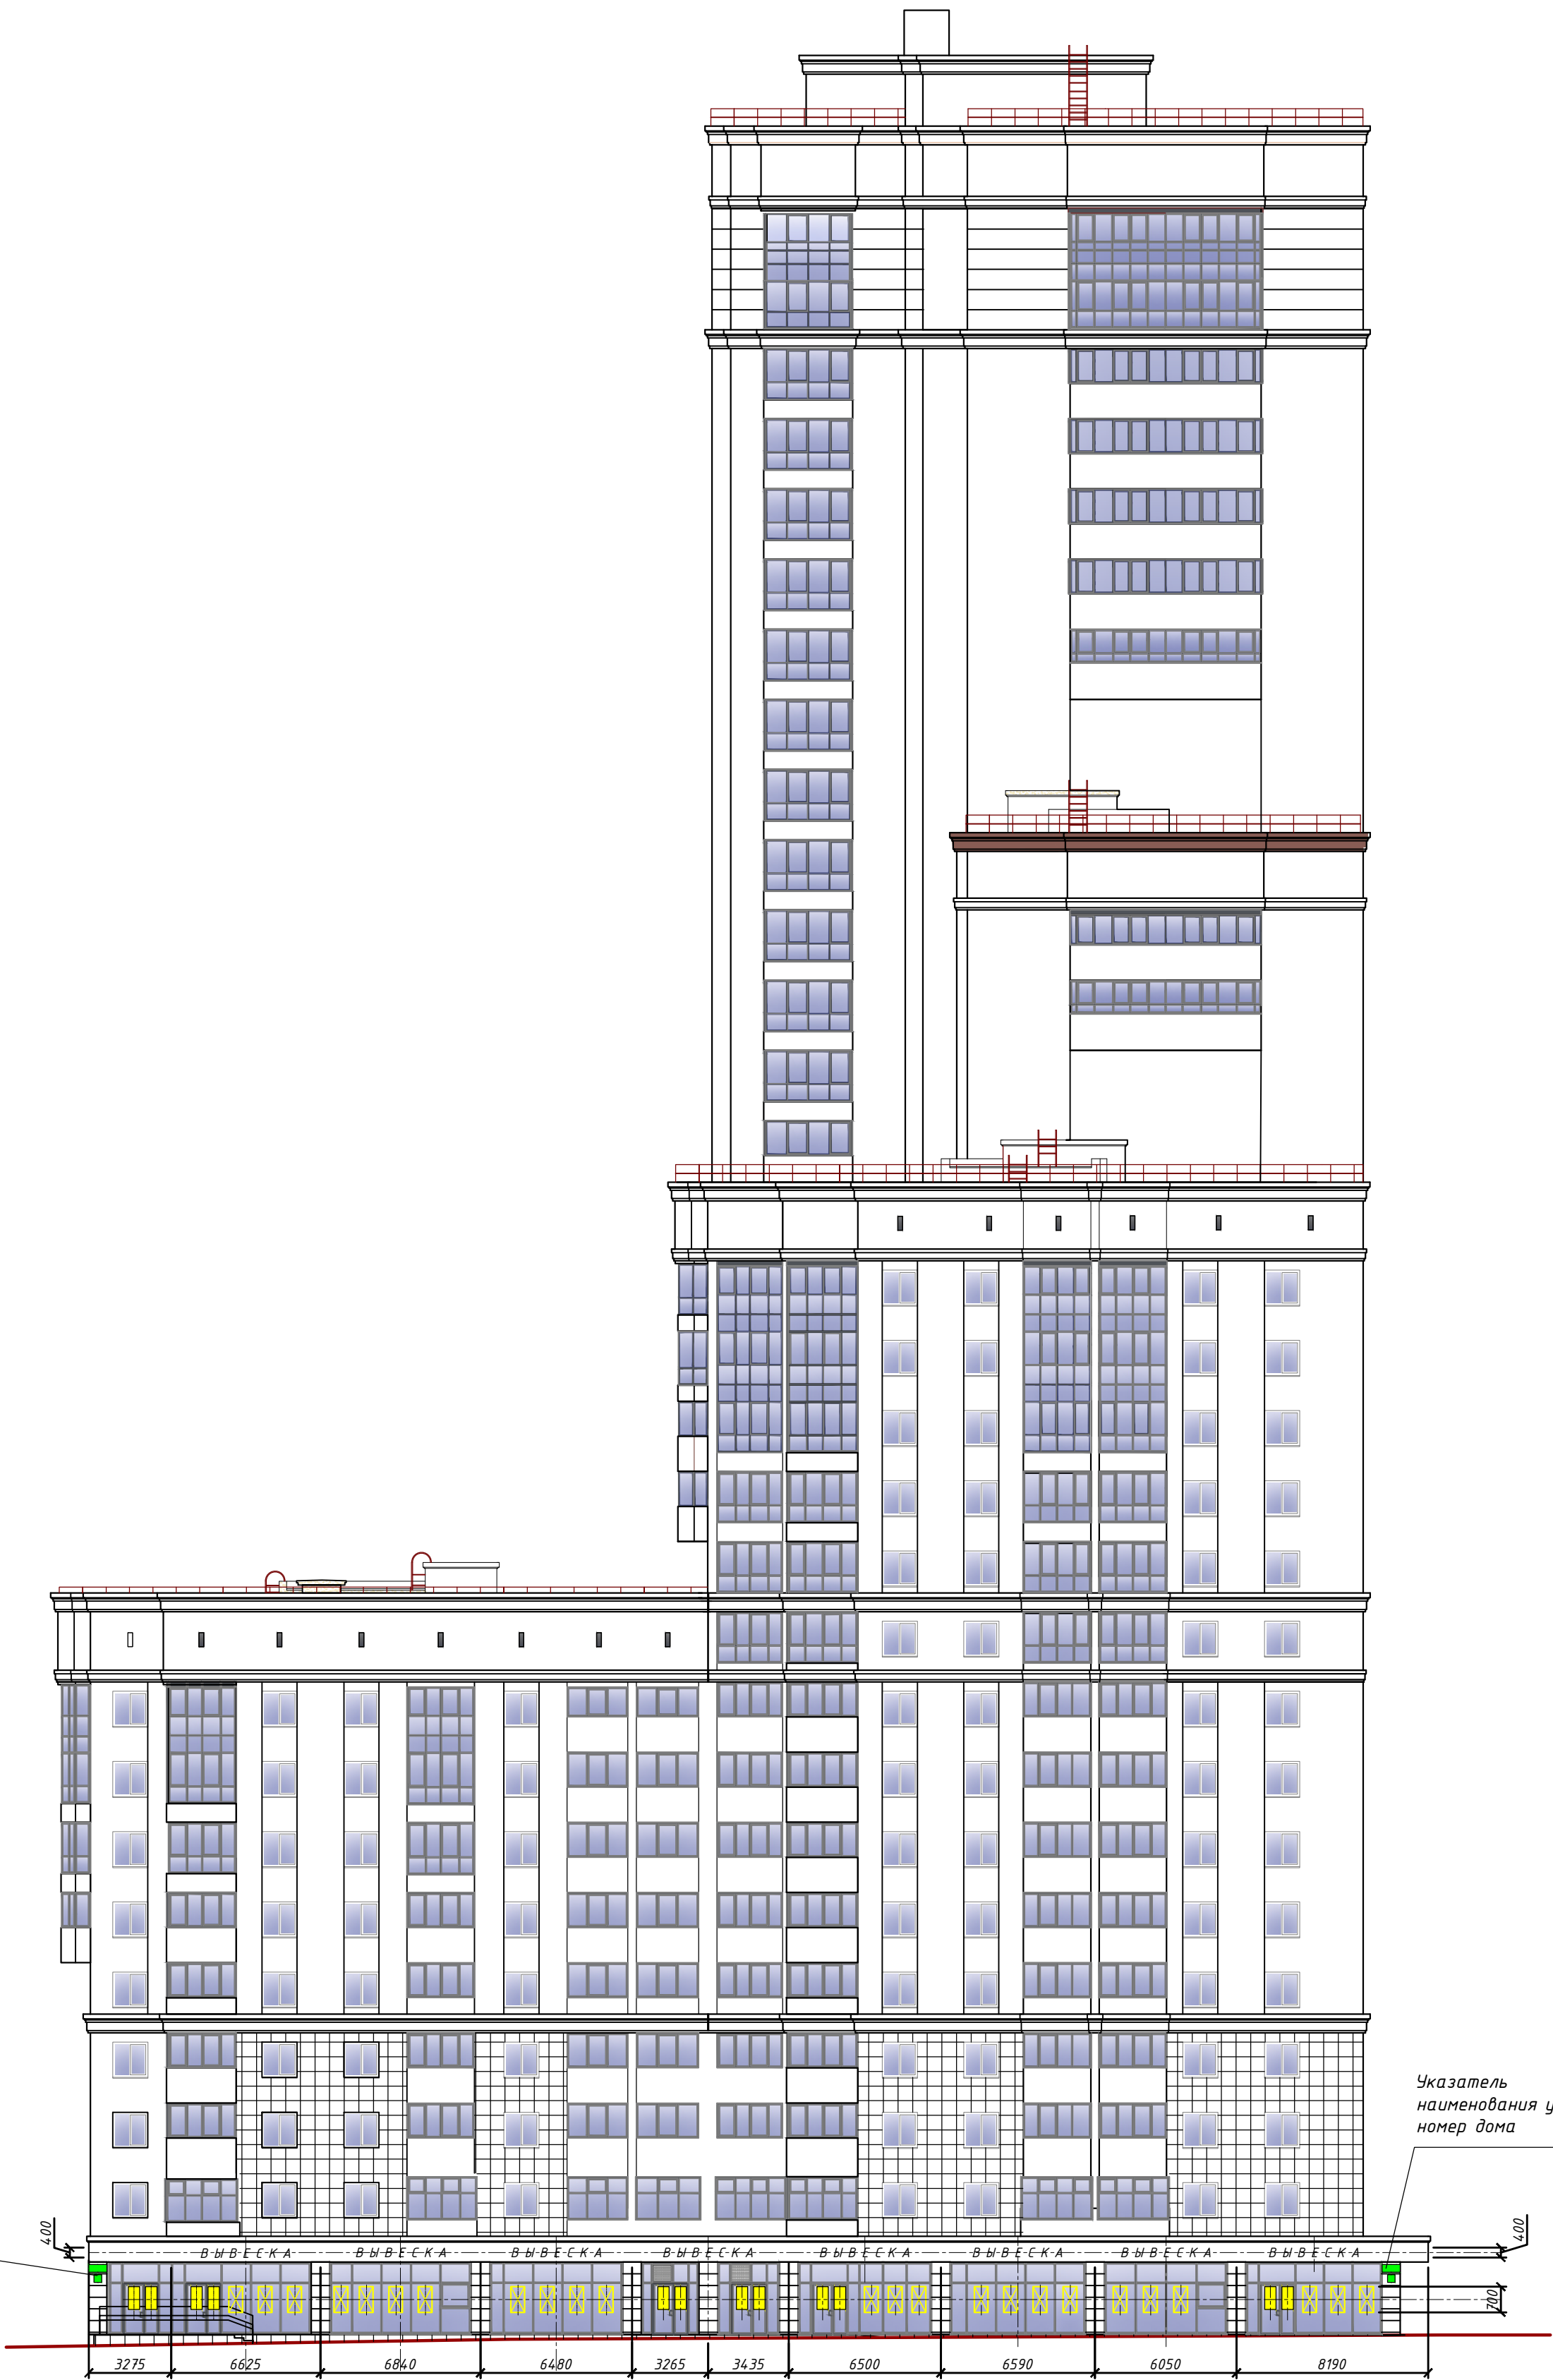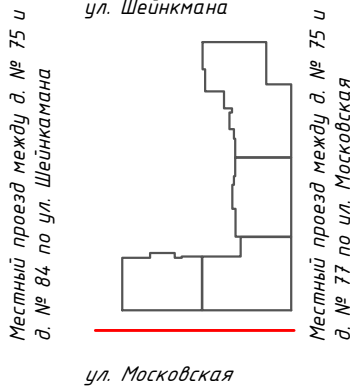

УСЛОВНЫЕ ОБОЗНАЧЕНИЯ:



- Место возможного размещения внутренней вывески за витринным стеклом



- Место возможного размещения информационной таблички

В Ы В Е С К А


- Место возможного размещения настенной вывески из объемных световых букв, H=400 мм



- Указатель наименования улицы и номер дома

						Схема размещения дополнительного оборудования, дополнительных элементов и устройств	Лист
Изм.	Колуч	Лист	И док.	Подпись	Дата	005.03-18	15

Местный проезд между д. № 75 и д. № 84 по ул. Шейнкмана

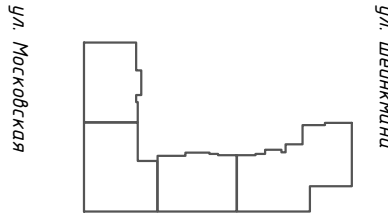

Местный проезд между д. № 75 и д. № 77 по ул. Московская



УСЛОВНЫЕ ОБОЗНАЧЕНИЯ:



– Место возможного размещения внутренней вывески за витринным стеклом



– Место возможного размещения информационной таблички

В Ы В Е С К А

– Место возможного размещения настенной вывески из объемных световых букв




– Указатель наименования улицы и номер дома




– Место возможного размещения наружного блока кондиционера

Внешний вид декоративной защитной решетки наружного блока


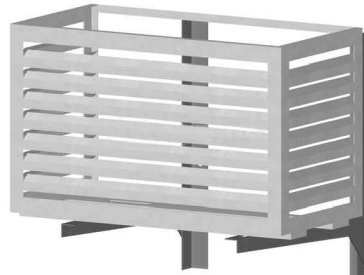


Чертеж декоративной решетки наружного блока

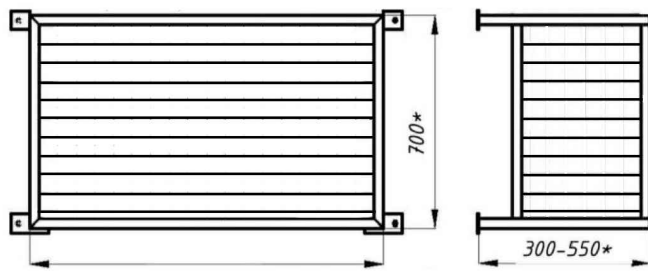

Цвет решетки должен соответствовать цвету фасада по RAL. Ширина решетки должна соответствовать ширине окна, под которым он устанавливается.

						Схема размещения дополнительного оборудования, дополнительных элементов и устройств	Лист
Изм.	Кол.уч	Лист	И док.	Подпись	Дата	005.03-18	16

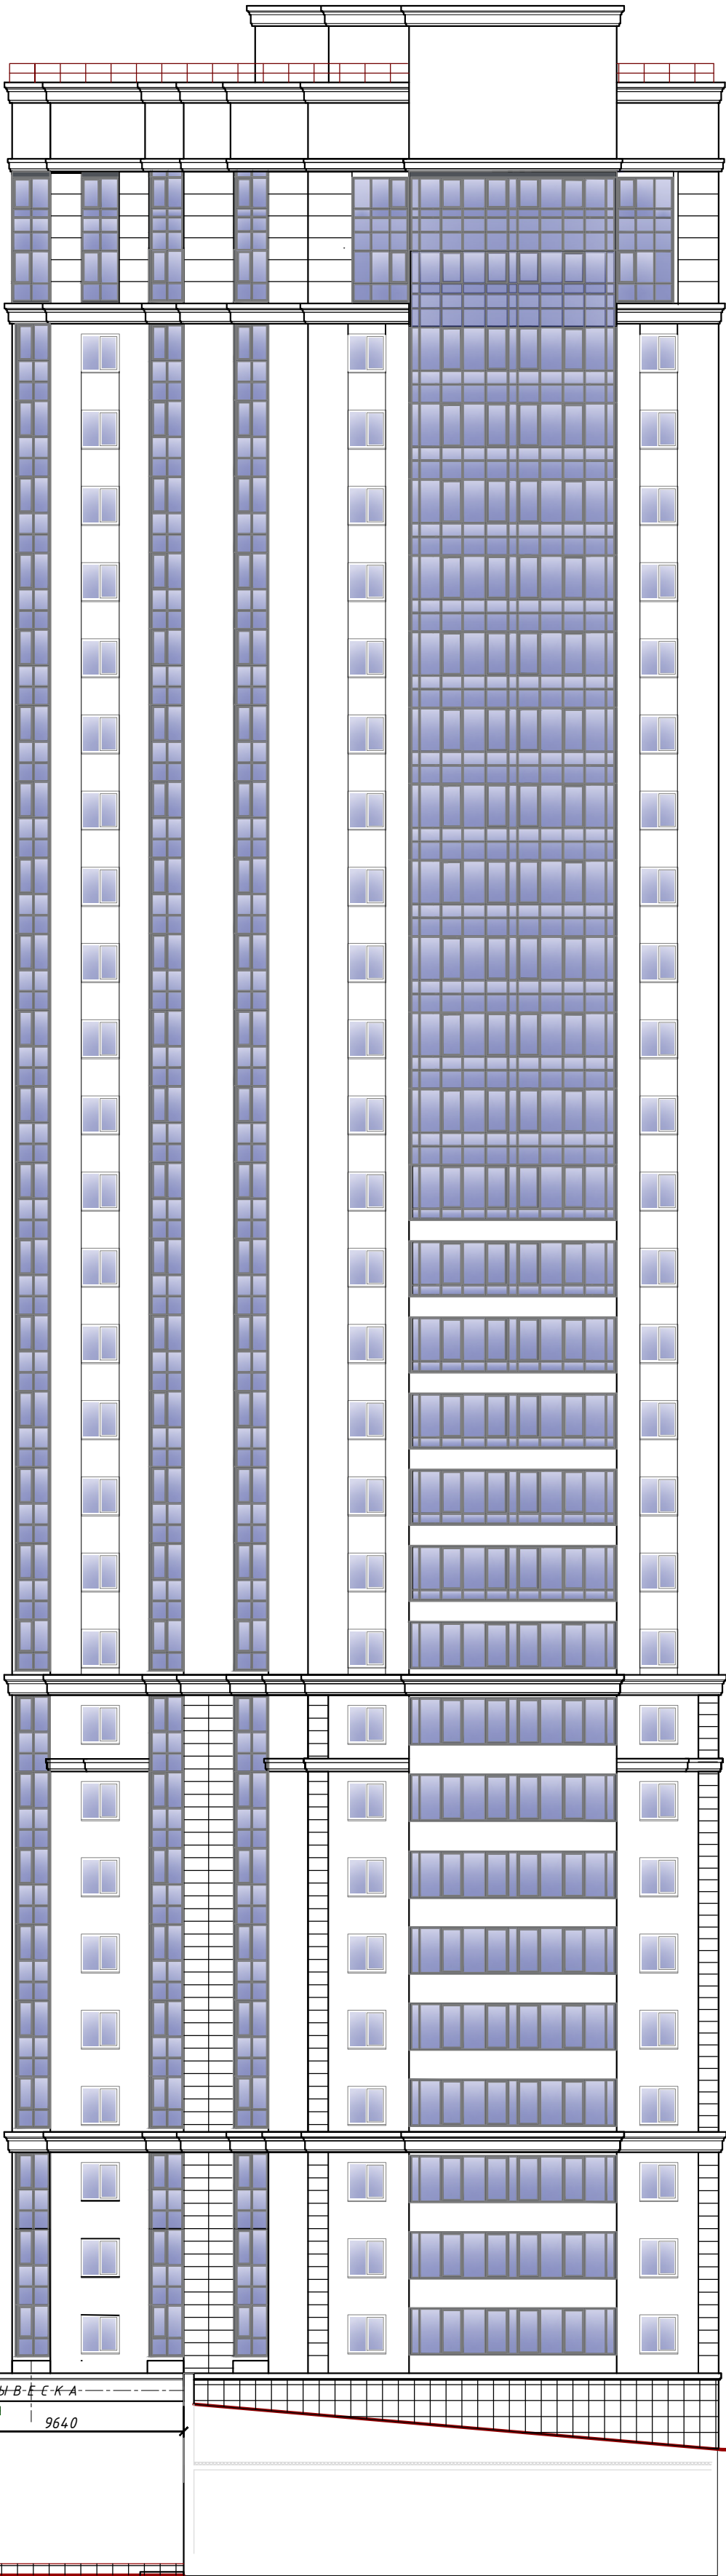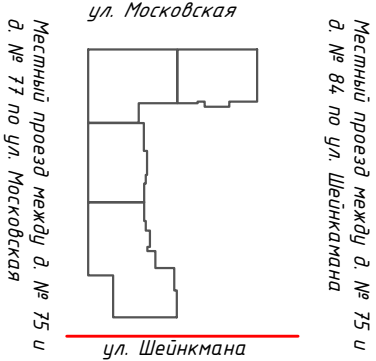

В Ы В Е С К А



- УСЛОВНЫЕ ОБОЗНАЧЕНИЯ:
- Место возможного размещения настенной вывески из объемных световых букв
 - Указатель наименования улицы и номер дома

Указатель наименования
улицы и номер дома

Местный проезд между д. № 75 и д. № 77 по ул. Московская



Местный проезд между д. № 75 и д. № 84 по ул. Шейнкмана



Наружный блок кондиционера на торце фасада, за лоджией

Указатель наименования улицы и номер дома

УСЛОВНЫЕ ОБОЗНАЧЕНИЯ:




- Указатель наименования улицы и номер дома




- Место возможного размещения наружного блока кондиционера (вид на торцевую часть наружного блока)

Внешний вид декоративной защитной решетки наружного блока

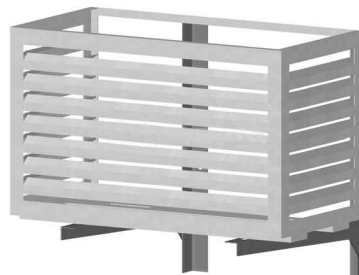

Чертеж декоративной решетки наружного блока

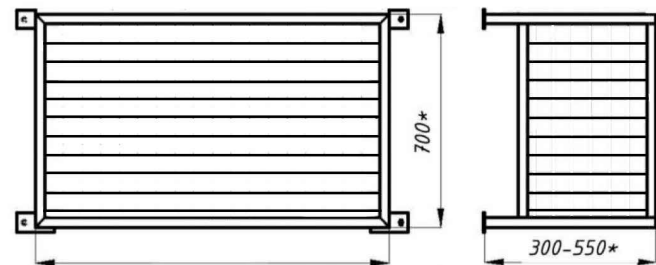

Цвет решетки должен соответствовать цвету фасада по RAL. Ширина решетки должна соответствовать ширине окна, под которым он устанавливается.

Изм.	Кол.уч	Лист	И док.	Подпись	Дата	Схема размещения дополнительного оборудования, дополнительных элементов и устройств	Лист
						005.03-18	18

[illegible]

						005.03-18		
						Паспорт фасадов жилого дома по ул. Московская, д. 75 в г. Екатеринбург		
Изм.	Колуч	Лист	N док.	Подпись	Дата		Стадия	Лист
								19
Нормокон.	Новиков			03.18	Перечень дополнительного оборудования	000 "БизнесКонсалтинг"		
Проверил	Кувин			03.18				
Разработ.	Абрамова			03.18				

СВЕДЕНИЯ О КОРРЕКТИРОВКЕ ПАСПОРТА				
№ п/п	Дата корректировки паспорта фасадов	Автор паспорта фасадов	Обоснование	Сведения о ранее согласованных паспортах фасадов, (дата утверждения, автор паспорта фасадов)

						005.03-18			
						Паспорт фасадов жилого дома по ул. Московская, д. 75 в г. Екатеринбург			
Изм.	Кол.уч	Лист	И док.	Подпись	Дата		Стадия	Лист	Листов
								20	
Нормокон.	Новиков			03.18		Сведения о корректировке паспорта	ООО "БизнесКонсалтинг"		
Проверил	Кувин			03.18					
Разработ.	Абрамова			03.18					