


План типового этажа (3-15 этаж)

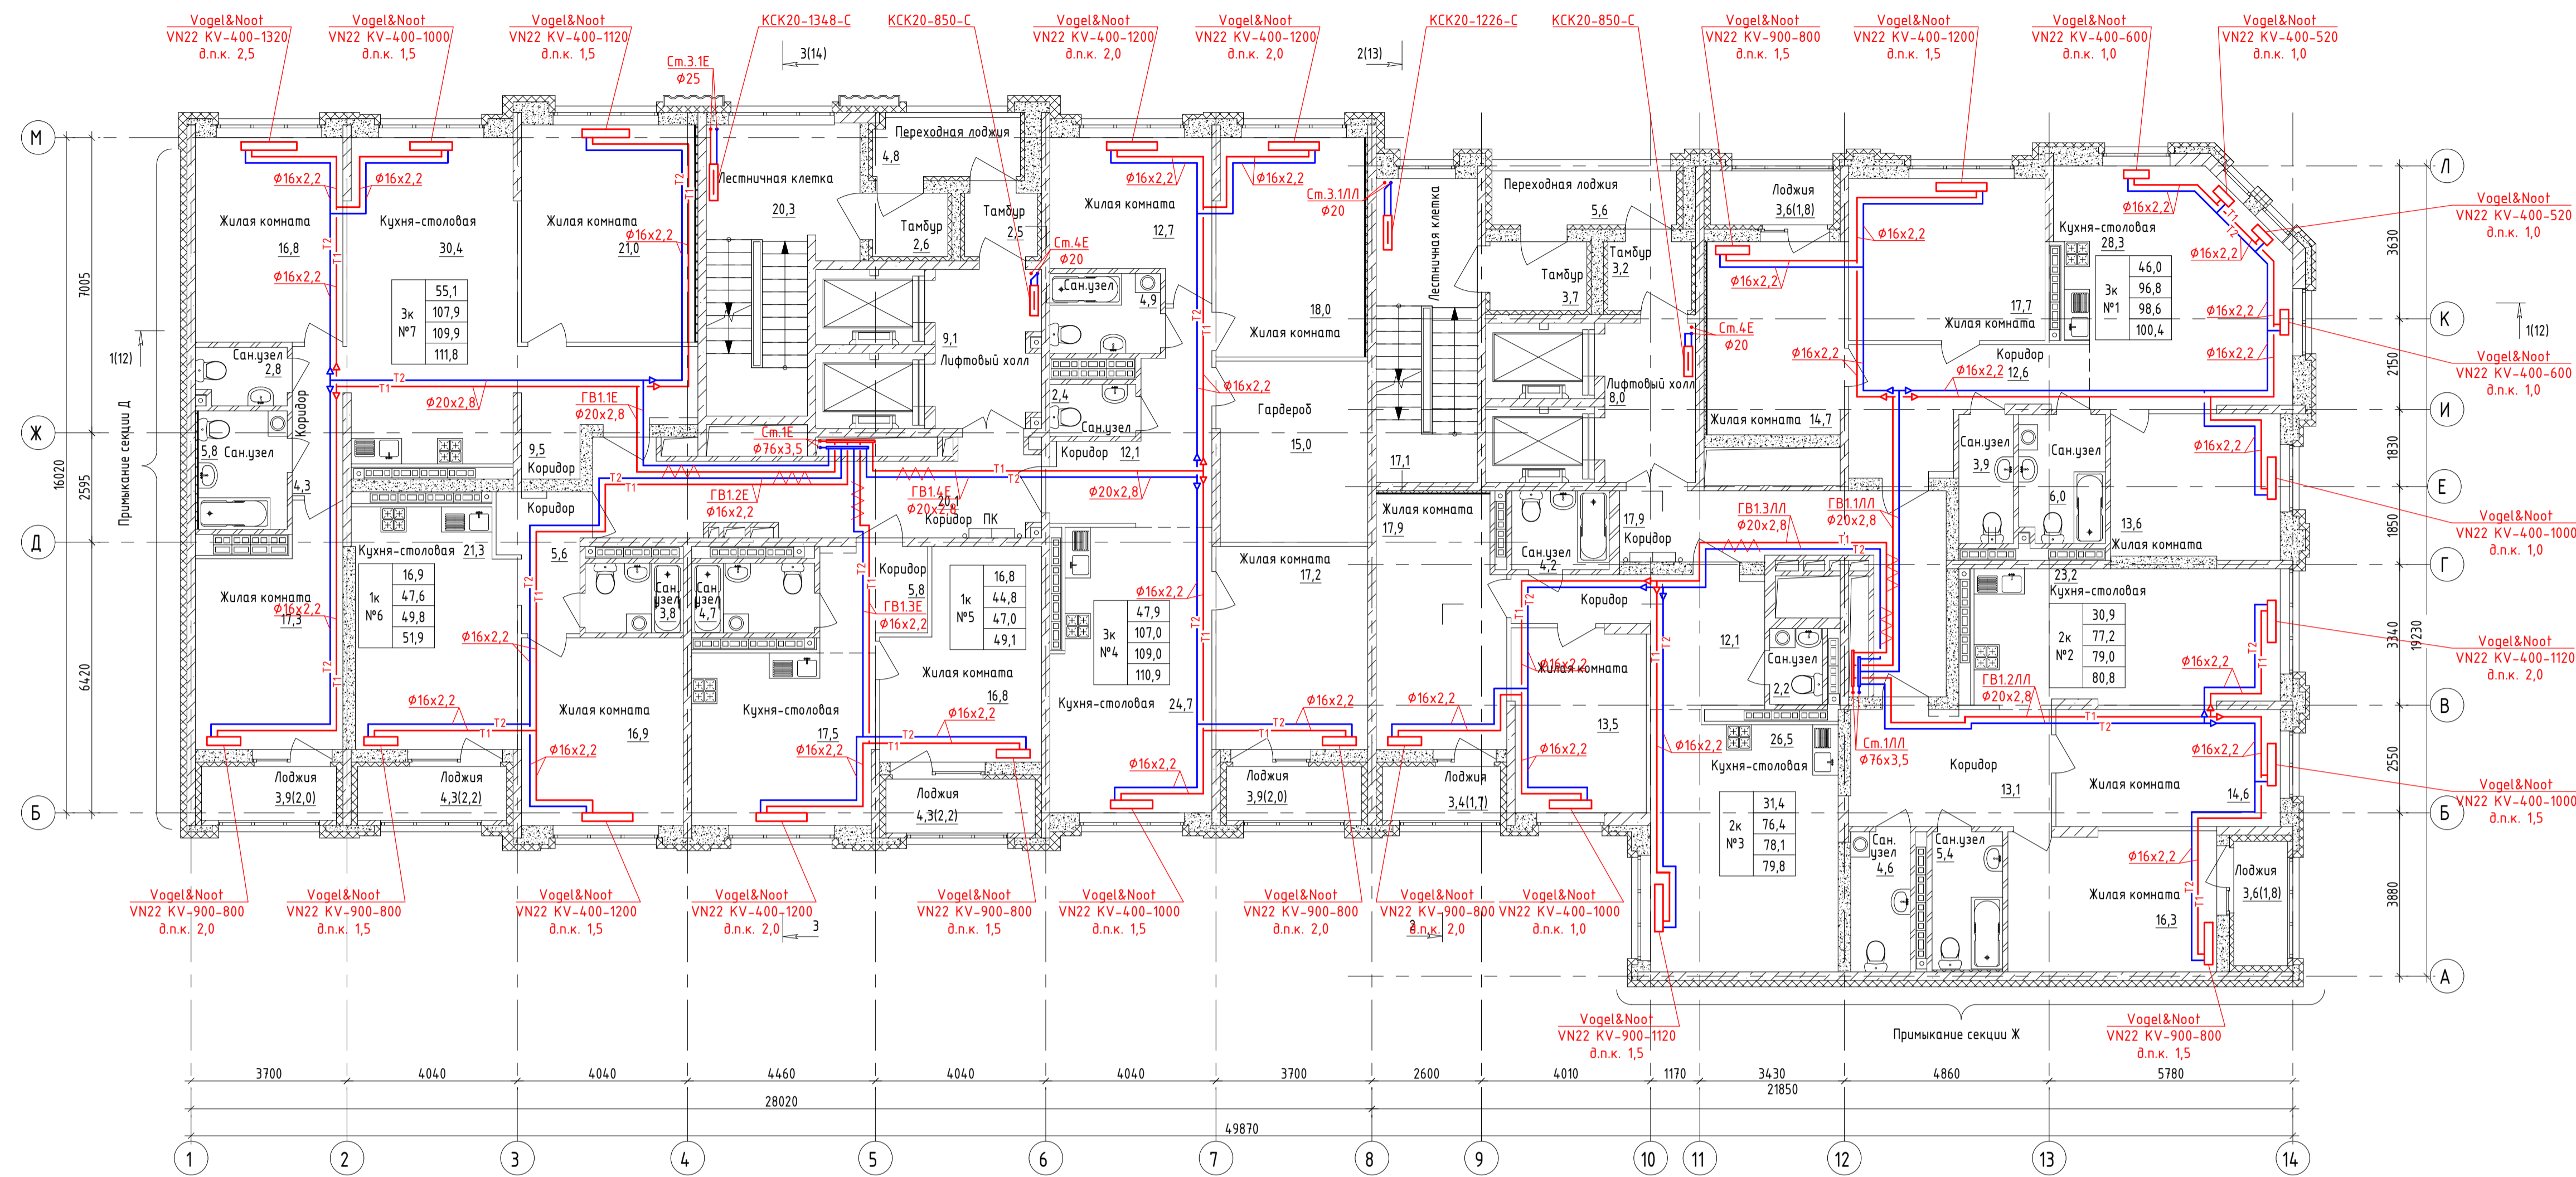

Экспликация помещений 2-13 этажа

Номер помещения	Наименование	Площадь, м²	Кат. помещения
<b>Квартира №1</b>			
1.1	Жилая комната	13,6	
1.2	Жилая комната	17,7	
1.3	Жилая комната	14,7	
1.4	Кухня-столовая	28,3	
1.5	Коридор	12,6	
1.6	Санузел	6,0	
1.7	Санузел	3,9	
1.8	Лоджия	3,6	
<b>Квартира №2</b>			
2.1	Жилая комната	16,3	
2.2	Жилая комната	14,6	
2.3	Кухня-столовая	23,2	
2.4	Коридор	13,1	
2.5	Санузел	5,4	
2.6	Санузел	4,6	
2.7	Лоджия	3,6	
<b>Квартира №3</b>			
3.1	Жилая комната	13,5	
3.2	Жилая комната	17,9	
3.3	Кухня-столовая	26,5	
3.4	Коридор	12,1	
3.5	Санузел	2,2	
3.6	Санузел	4,2	
3.7	Лоджия	3,4	
<b>Квартира №4</b>			
4.1	Жилая комната	12,7	
4.2	Жилая комната	18,0	
4.3	Жилая комната	17,2	
4.4	Кухня-столовая	24,7	
4.5	Коридор	12,1	
4.6	Гардероб	15,0	
4.7	Санузел	4,9	
4.8	Санузел	2,4	
4.9	Лоджия	3,9	

Экспликация помещений 2-13 этажа

Номер помещения	Наименование	Площадь, м²	Кат. помещения
<b>Квартира №5</b>			
5.1	Жилая комната	16,8	
5.2	Кухня-столовая	17,5	
5.3	Коридор	5,8	
5.4	Санузел	4,7	
5.5	Лоджия	4,3	
<b>Квартира №6</b>			
6.1	Жилая комната	16,9	
6.2	Кухня-столовая	21,3	
6.3	Коридор	5,6	
6.4	Санузел	3,8	
6.5	Лоджия	4,3	
<b>Квартира №7</b>			
7.1	Жилая комната	21,0	
7.2	Жилая комната	16,8	
7.3	Жилая комната	17,3	
7.4	Кухня-столовая	30,4	
7.5	Коридор	9,5	
7.6	Коридор	4,3	
7.7	Санузел	2,8	
7.8	Санузел	5,8	
7.9	Лоджия	3,9	
<b>Секция 1Е МОП</b>			
1	Коридор	20,3	
2	Лифтовый холл	9,1	
3	Тамбур	2,5	
4	Тамбур	1,8	
5	Лестничная клетка	21,8	
<b>Секция 1ЛЛ МОП</b>			
1	Коридор	17,9	
2	Лифтовый холл	8,0	
3	Лестничная клетка	17,1	
4	Тамбур	3,2	
5	Тамбур	3,7	

УСЛОВНЫЕ ОБОЗНАЧЕНИЯ

- T1/T2 Подающий /обратный трубопровод системы отопления;  
 — T1 — подающий трубопровод системы отопления;  
 — T2 — обратный трубопровод системы отопления;  
 — — — — — трубопровод в изоляции;  
 — — — — — трубопровод в защитном гофрированном кожухе.

1. Трубопроводы проложить под потолком подвала. Трубопроводы условно отнесены от стен;
2. Стойки отопления и магистральные трубопроводы  $\phi 40 \times 3,5$  и менее выполнены из стальных водогазопроводных обыкновенных труб по ГОСТ 3262-75,  $\phi 57 \times 3,5$  и более из стальных электросварных прямошовных по ГОСТ 10704-91.
3. Трубы и приборы отопления отнесены от стен условно.
4. Коммуникации размещать максимально близко к плитам перекрытий и к стенам.
5. Прибор отопления в МОП расположить с минимальным расстоянием от стояка системы отопления.

					123-2021-1Е/1Л-0В		
					Многоэтажный жилой дом с нежилыми помещениями на первых этажах и подземной автостоянкой по ул. Степана Разина в Чкаловской районе г. Екатеринбург. Секция 1Е/1Л		
Изм.	Жол.уч.	Лист	№ док.	Подп.	Дата	Секция 1Е/1Л. Отопление	
Разработал	Вякова				04.22	Стандия	Лист
Проверил	Парфенова				04.22	Р	7
					План типового этажа (3-15 этаж)		ИП Реумм ДГ
					Н.Контроль	Ситчихина	04.22