


Схема расположения домов


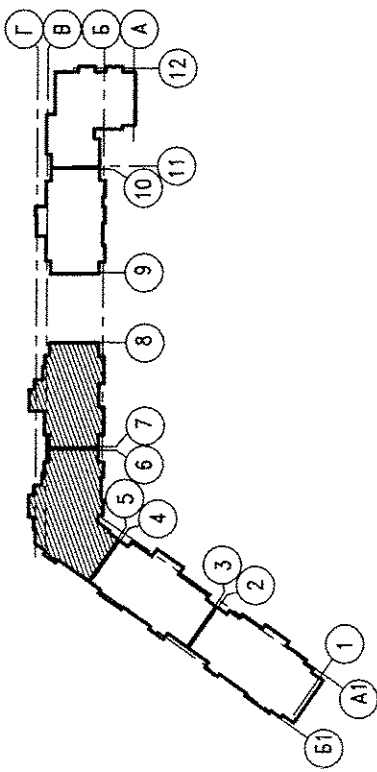


Примечание:  
- в бетонных установках решетки ВР 120х200(б).

АП2-141-01-03.04-0В

Жилые дома со встроенным дошкольным образовательным учреждением, размещенным в цокольном этаже, с подземным гаражом и спортивным залом		Дата	20.07.15
Изм.	Контр.	Проект.	20.07.15
Архитектор	Инженер	Прораб	20.07.15
Г. А. Степанов	В. А. Степанов	Г. А. Степанов	20.07.15
И. контр.	Р. контр.	П. контр.	20.07.15
			340
			"Корпорация "Акселеркомплекс"
			Лист 4
			Р
			Спецификация
			Жилой дом №1, Секция 3.4
			План 2 этажа

И.М. П. А. С. В. А. Н. Д. О. Т. А. Р. И. С. К. И. Я. И. Д. О. Т. О.	В. А. С. Т. А. М. А. Н. О. В. И. Ч. А. С. К. А. В. А. Н. Д.
---	---

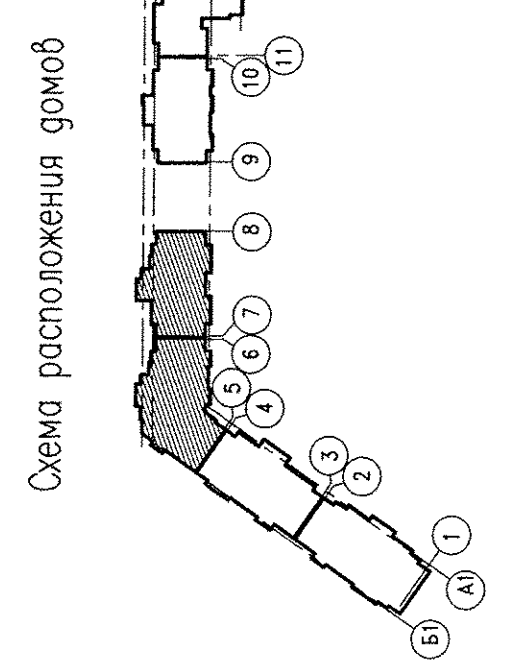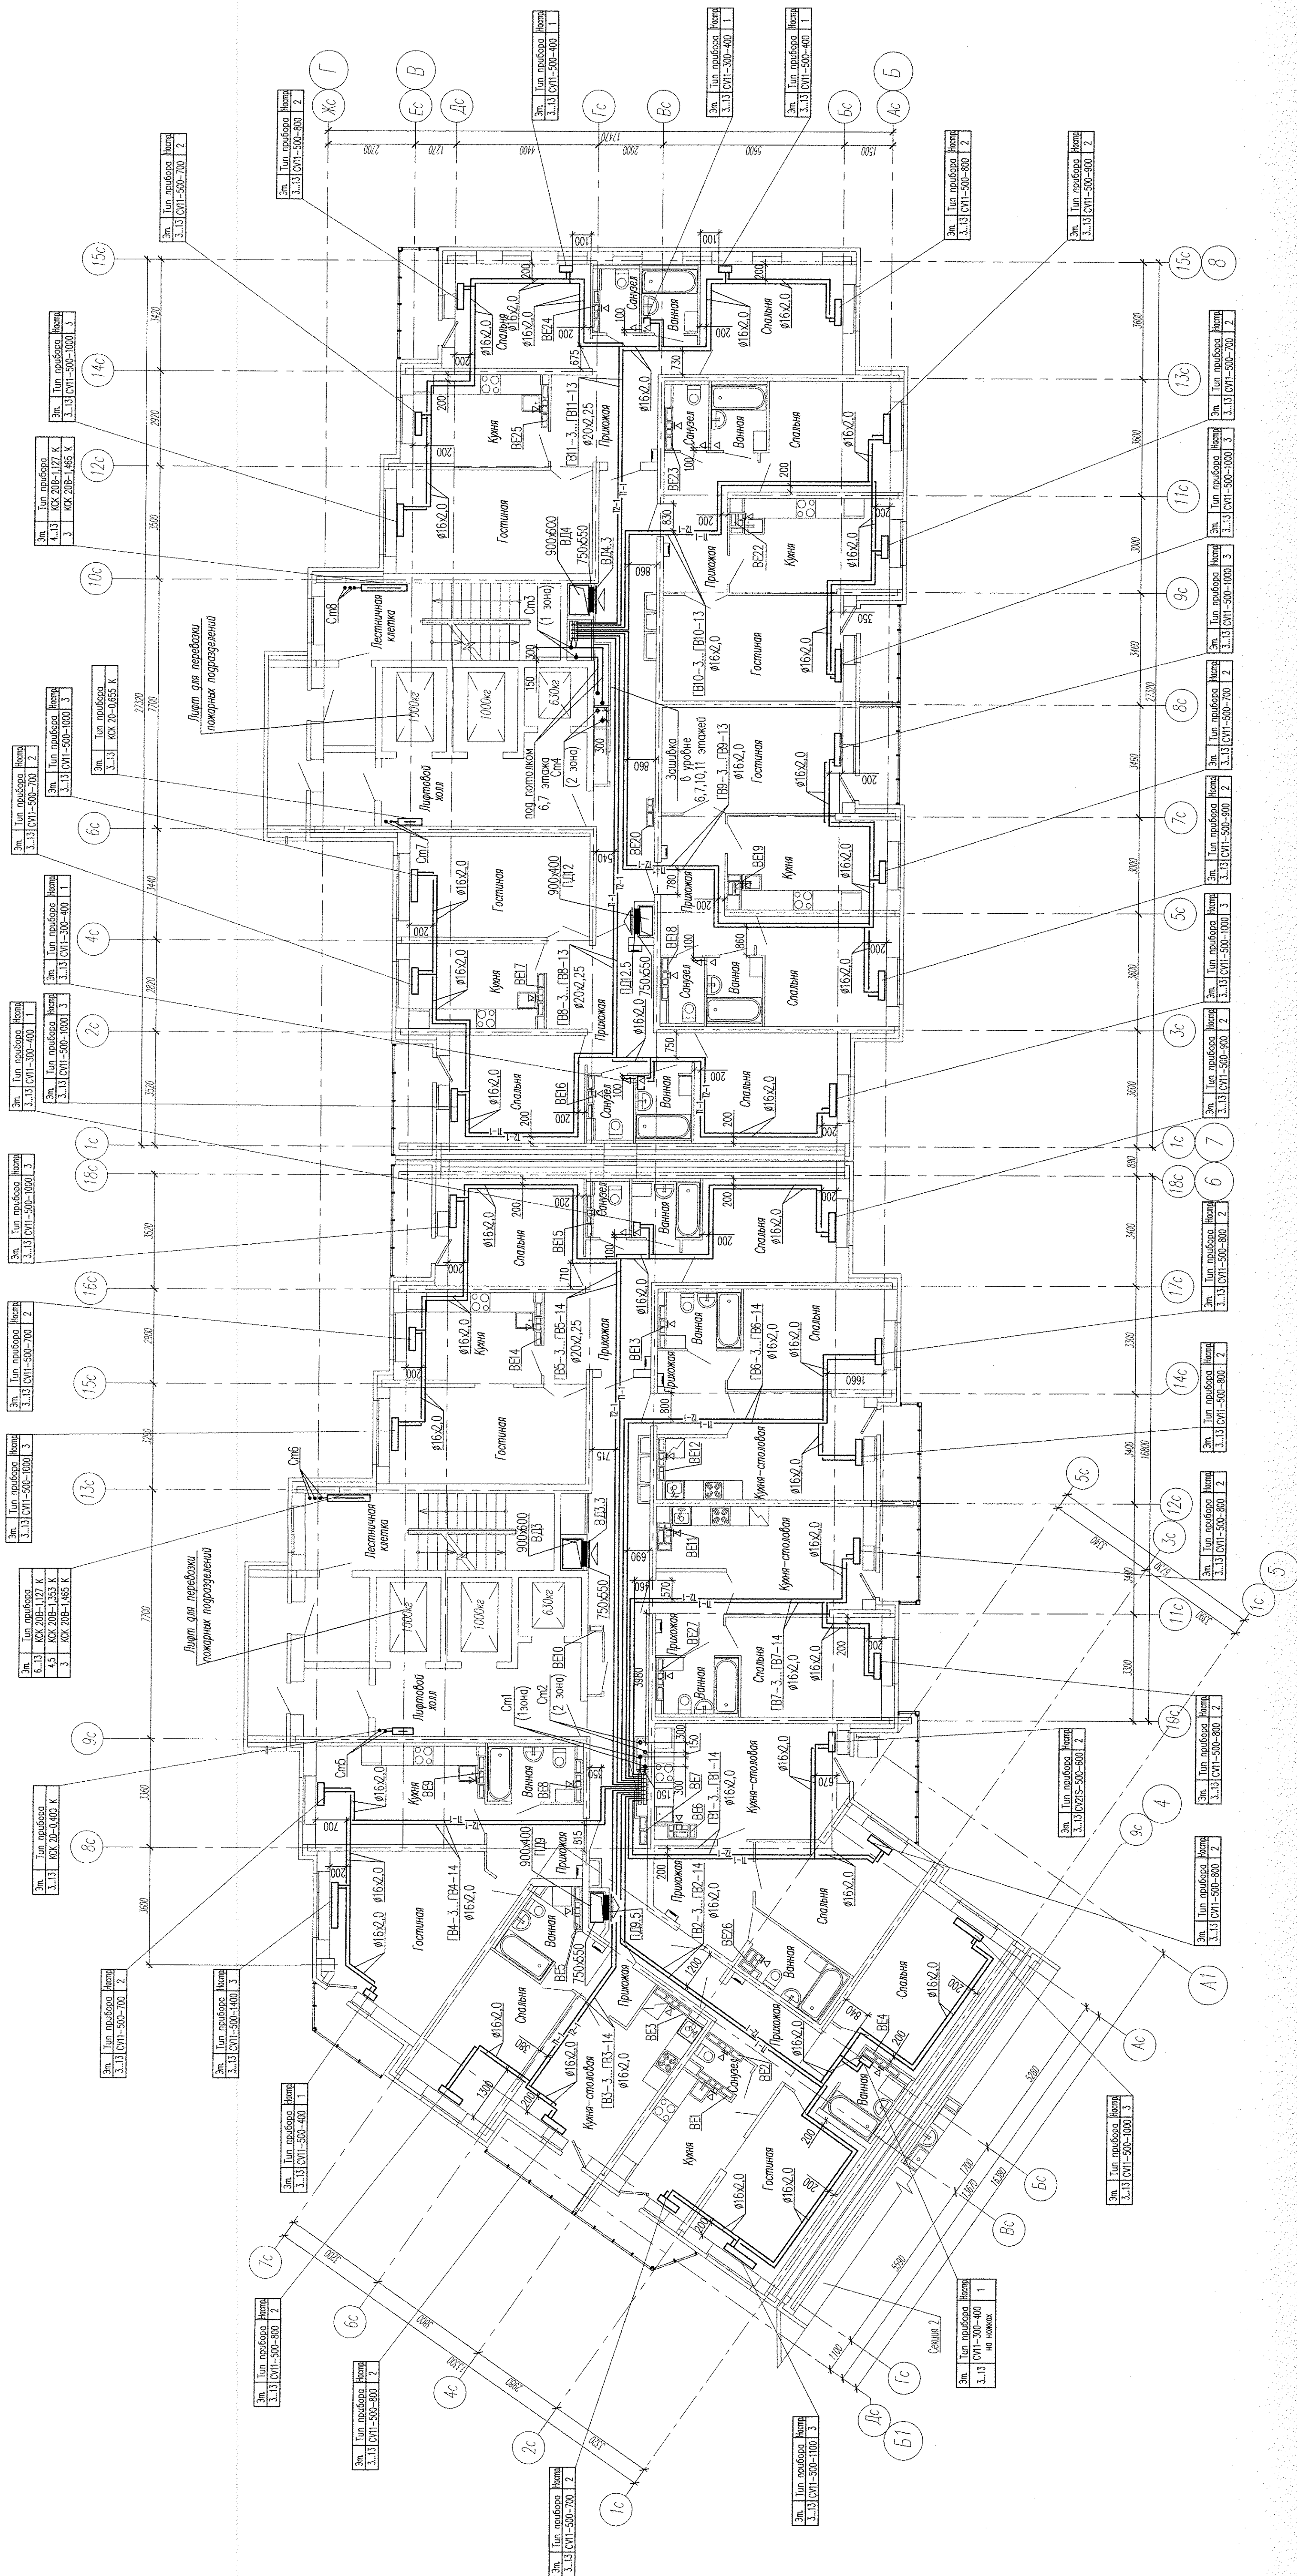

Примечание:  
- в вентиляторах установить решетки ВР 120х200(н).

И. комп.	Рамцова	30.01.15
Л. экск.	Алиев	30.01.15
Проектир.	Евдоким	30.01.15
Инженер	Евдоким	30.01.15
Монтаж	Принцев	30.01.15
Длина	Принцев	30.01.15

Жилые дома со встроенным комплексом оборудования (Кухонная, ванная, туалетная) в рамках ул. Аптарова-Фарасова-Артёмовская в Чкаловском районе г. Екатеринбург

АПД-141-01-03.04-08

Страница	Лист	Листов
Р	5	5

Жилой дом №1,  
Сетиш 3,4

План 3.13 этаж

340  
"Корпорация"  
"Атомстройинвест"  
лист 11




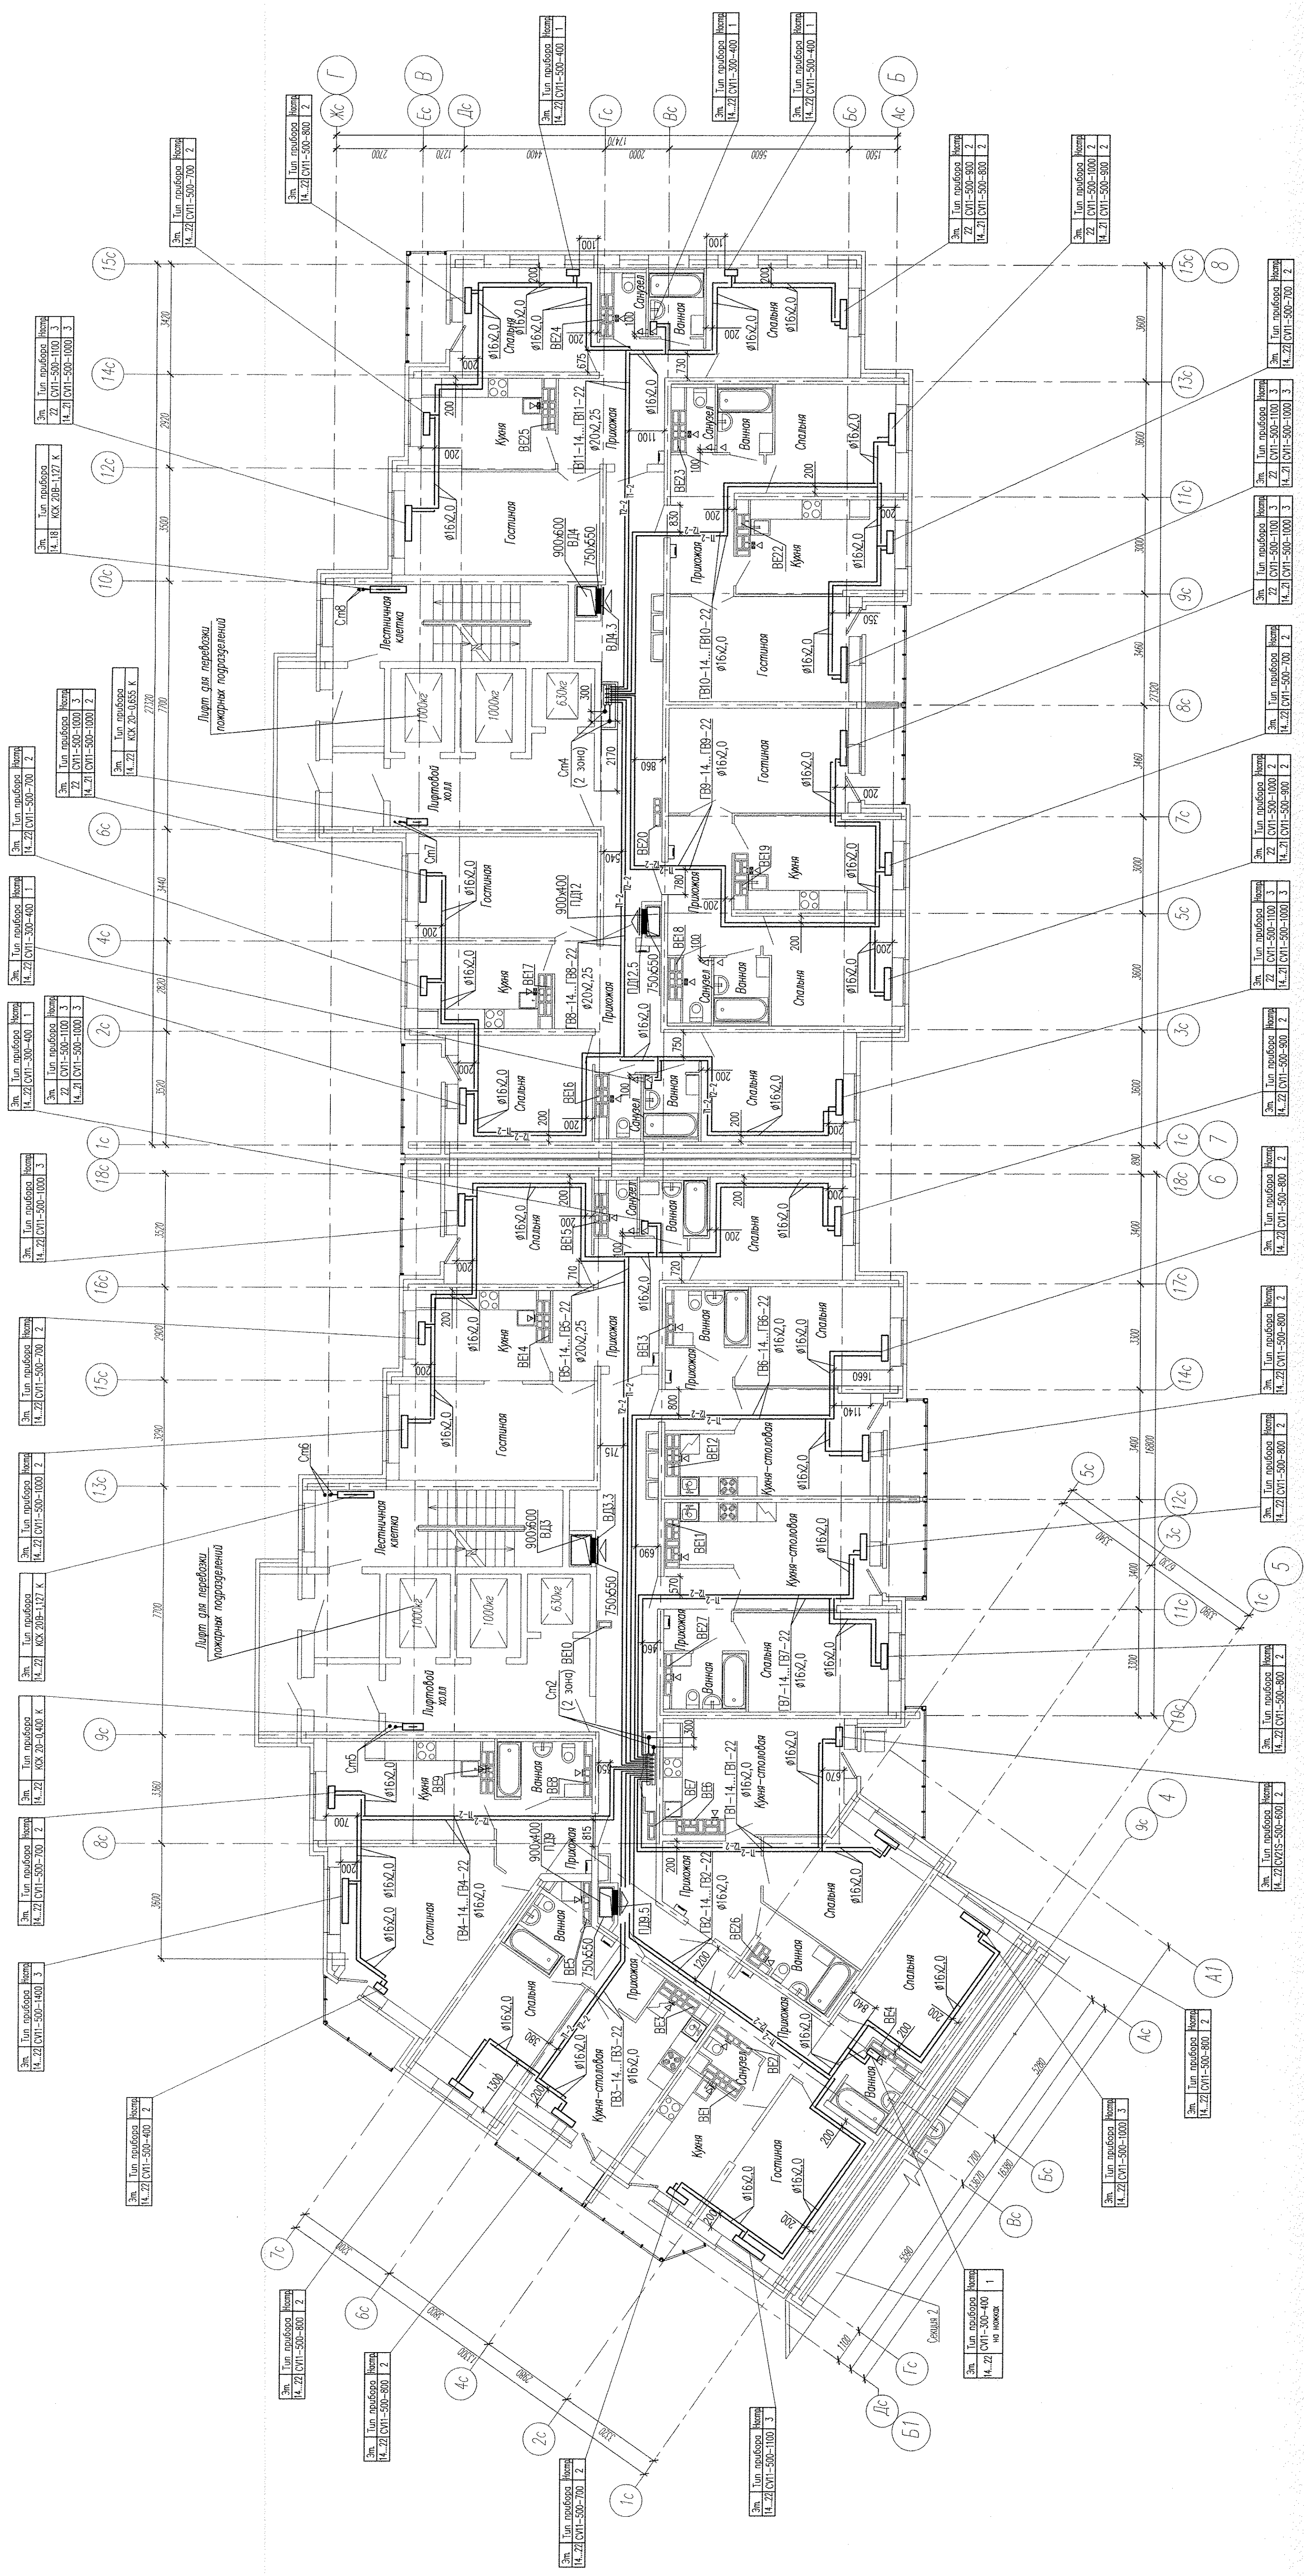


Схема расположения домов

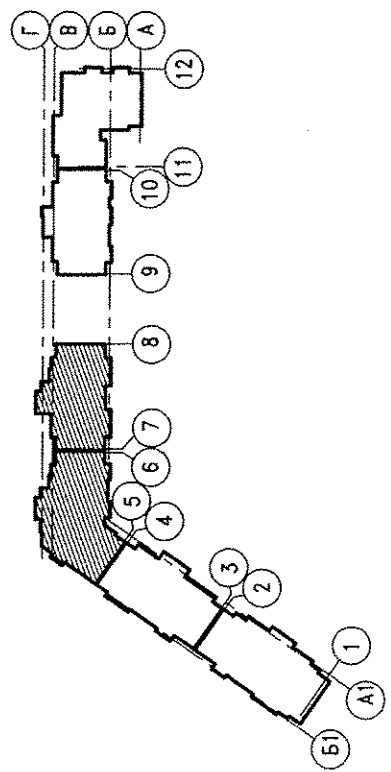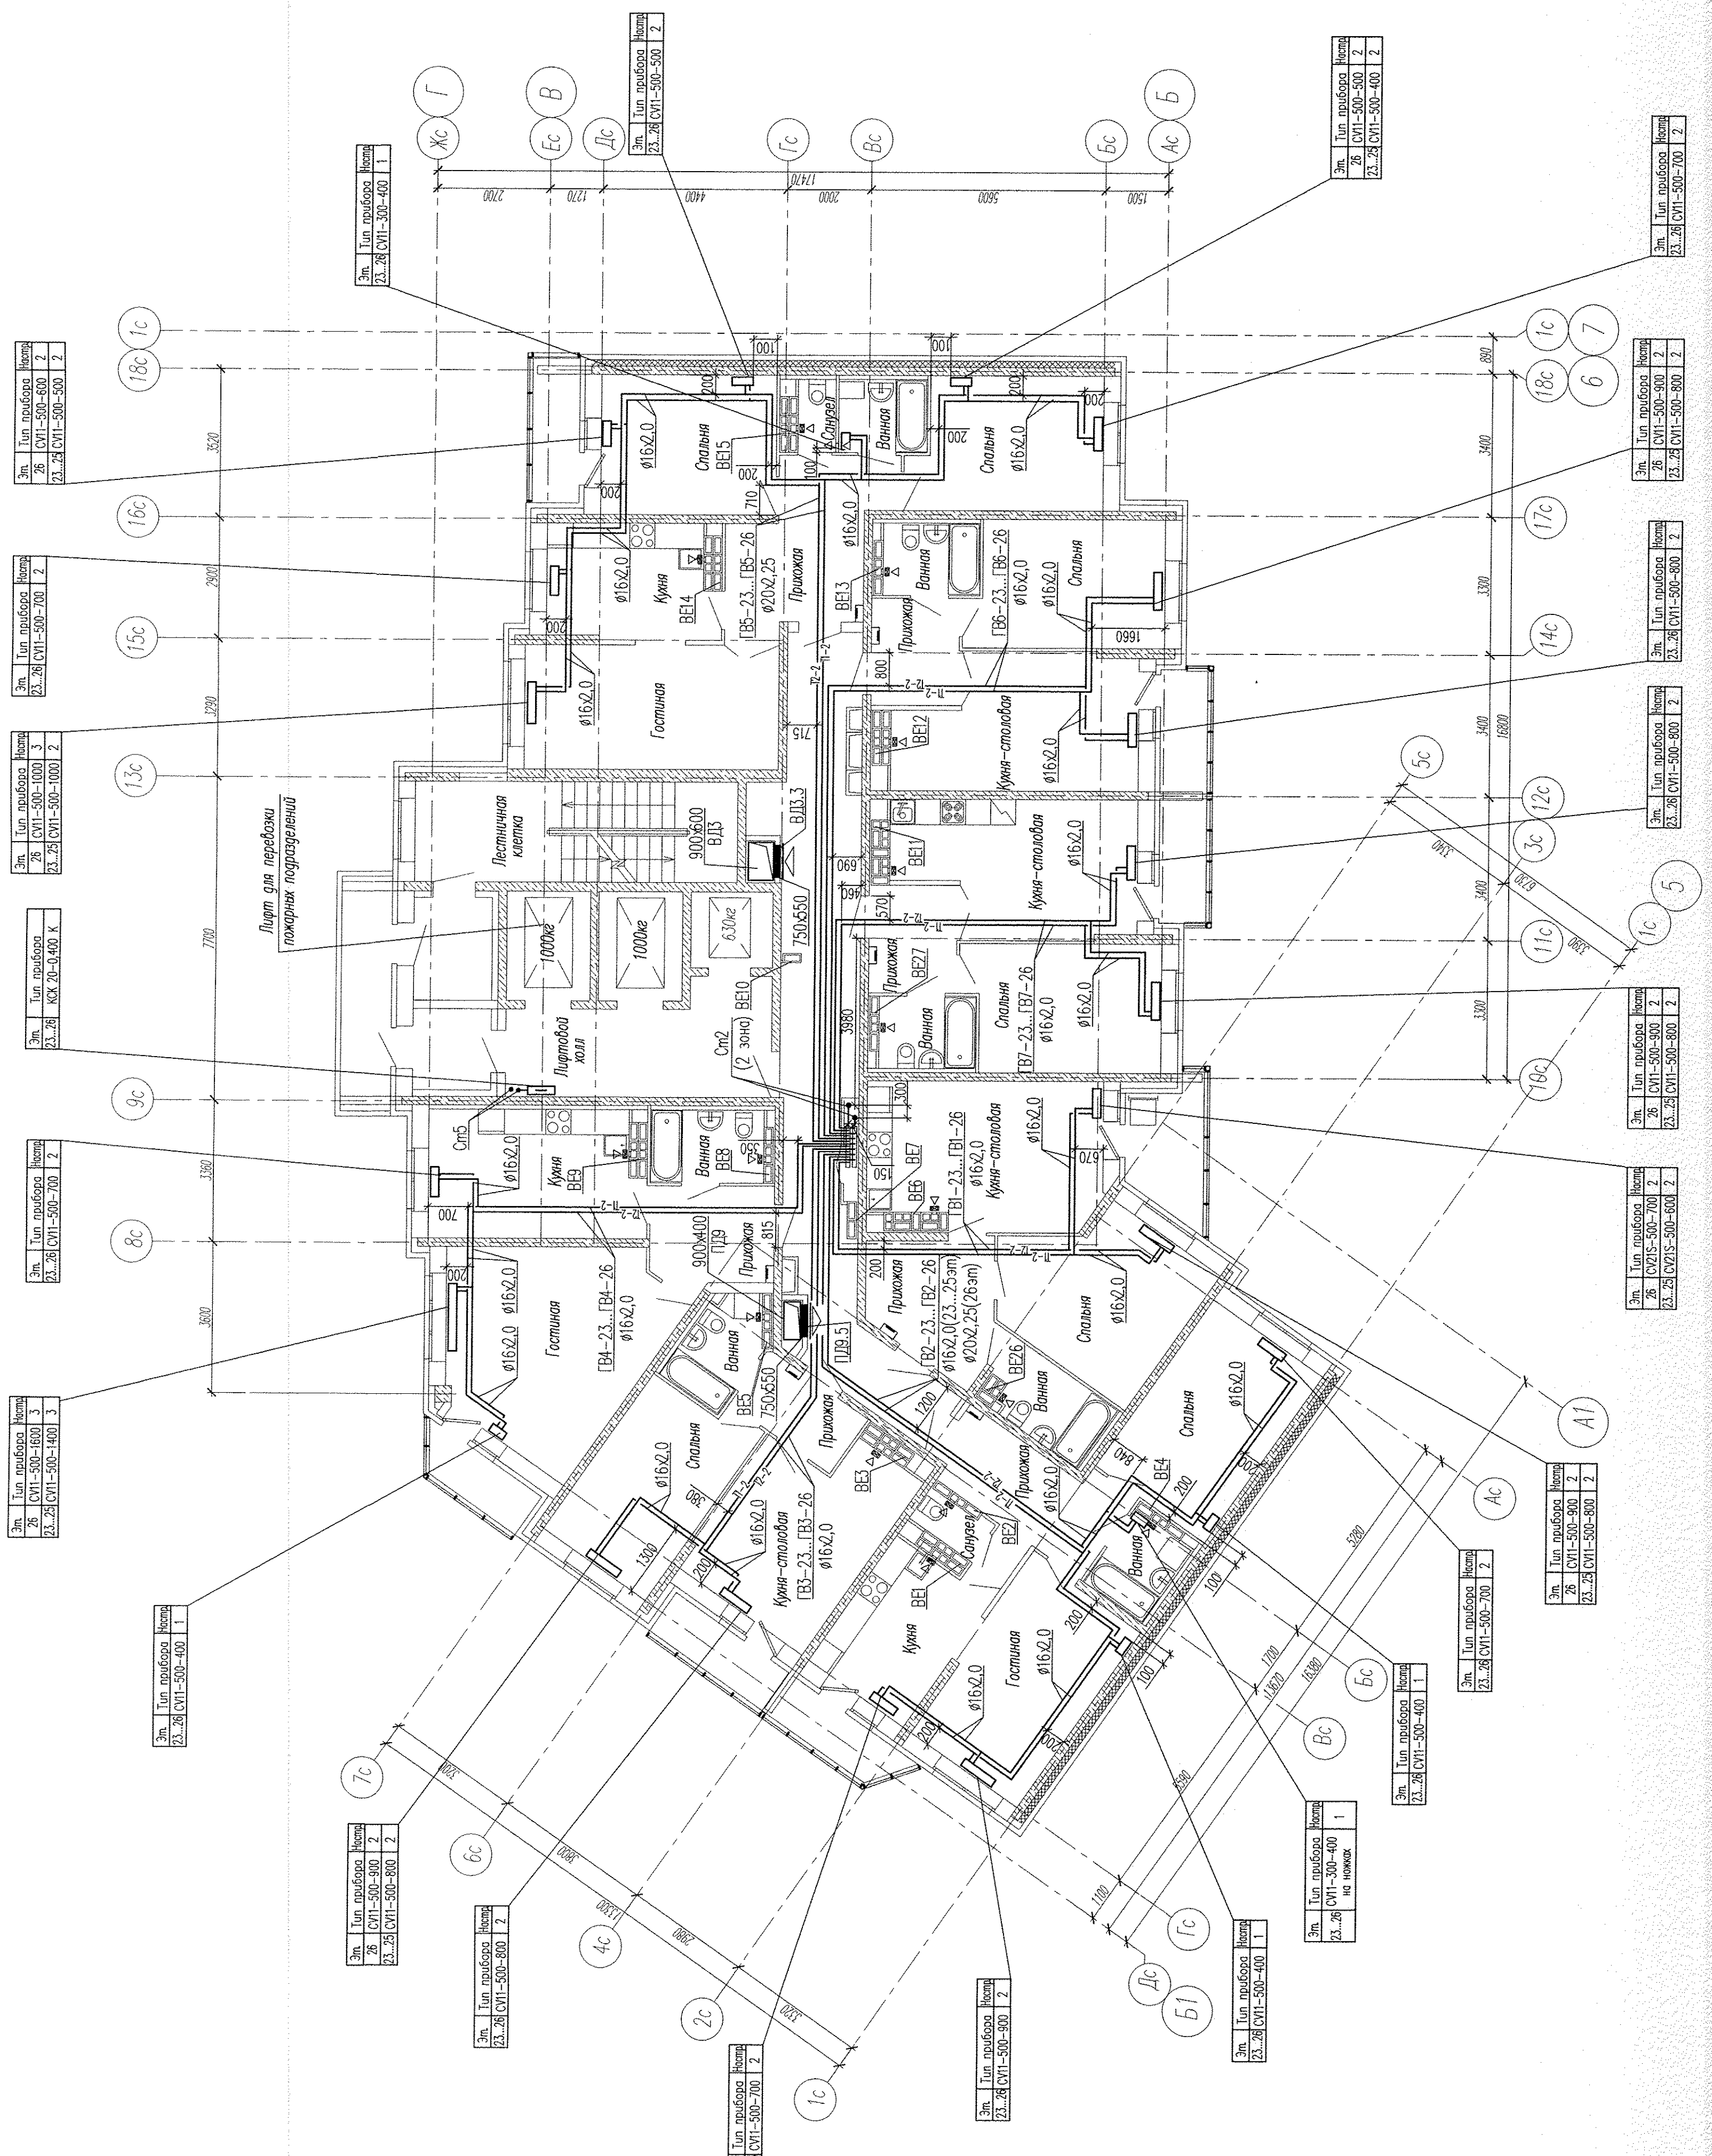

- Примечания:  
 - в Вентконлах 2, 22 этажей в осях 5-6 установить решетки ВР 120х200(6);  
 - в Вентконлах 2, 20 этажей в осях 7-8 установить решетки ВР 120х200(6);  
 - в Вентконлах 21, 22 этажей в осях 7-8 вместо решеток установить батовые вентиляторы В4.

АПЭ-141-01-03,04-0В	
Иск.	Жилые дома со встроенным социальным обслуживанием, учреждениям, пожарная охрана, расположенная в границах улиц. Атмосферная-Ферроус-Архитектурная в Чкаловском районе в Екатеринбург
Кол. лист	10/015
Лист	10/015
Исполн.	Рубинин
Проектант	Ашман
Дата	30.01.15
Проверка	30.01.15
Согласован	Р
Лист	6
Листов	6
И. катер.	Ромашко
Масштаб	1:100
План	План 14.22 этажа
Исполнитель	"Акселерация"
Инженер	

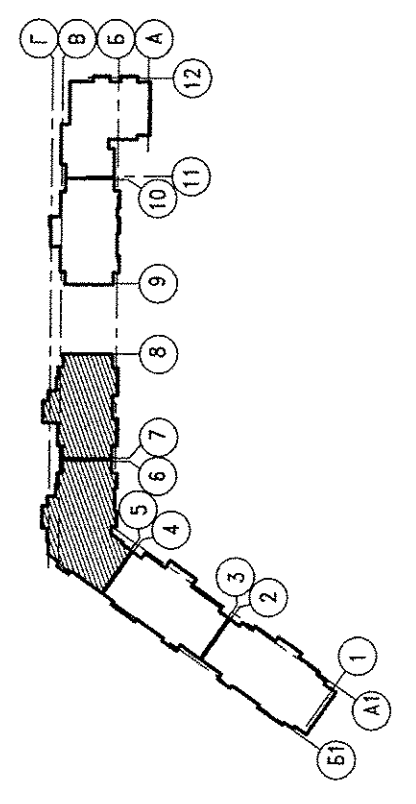

Примечание:  
 - в фундаментах 23.24. атажей установить решетки ВР 120х200(1);  
 - в фундаментах 25.26. атажей установить решетки ВР 120х200(1).

АПЭ-141-01-03.04-08	
Имя	Михалок
Кол. Дист. И.Фок	3,4
Разработчик	Михалок
Проверка	Бутман
Г.с. спец.	Ашман
И. комп.	Рогова
Дата	30.01.15
Лист	7
Листов	7
Страна	Р
Жилое дом №1, Секция 3.4	340
План 23.26 атажей в сек 5-6	"Корпорация" "Атомстройкомплекс"