



План 2-6 этажей

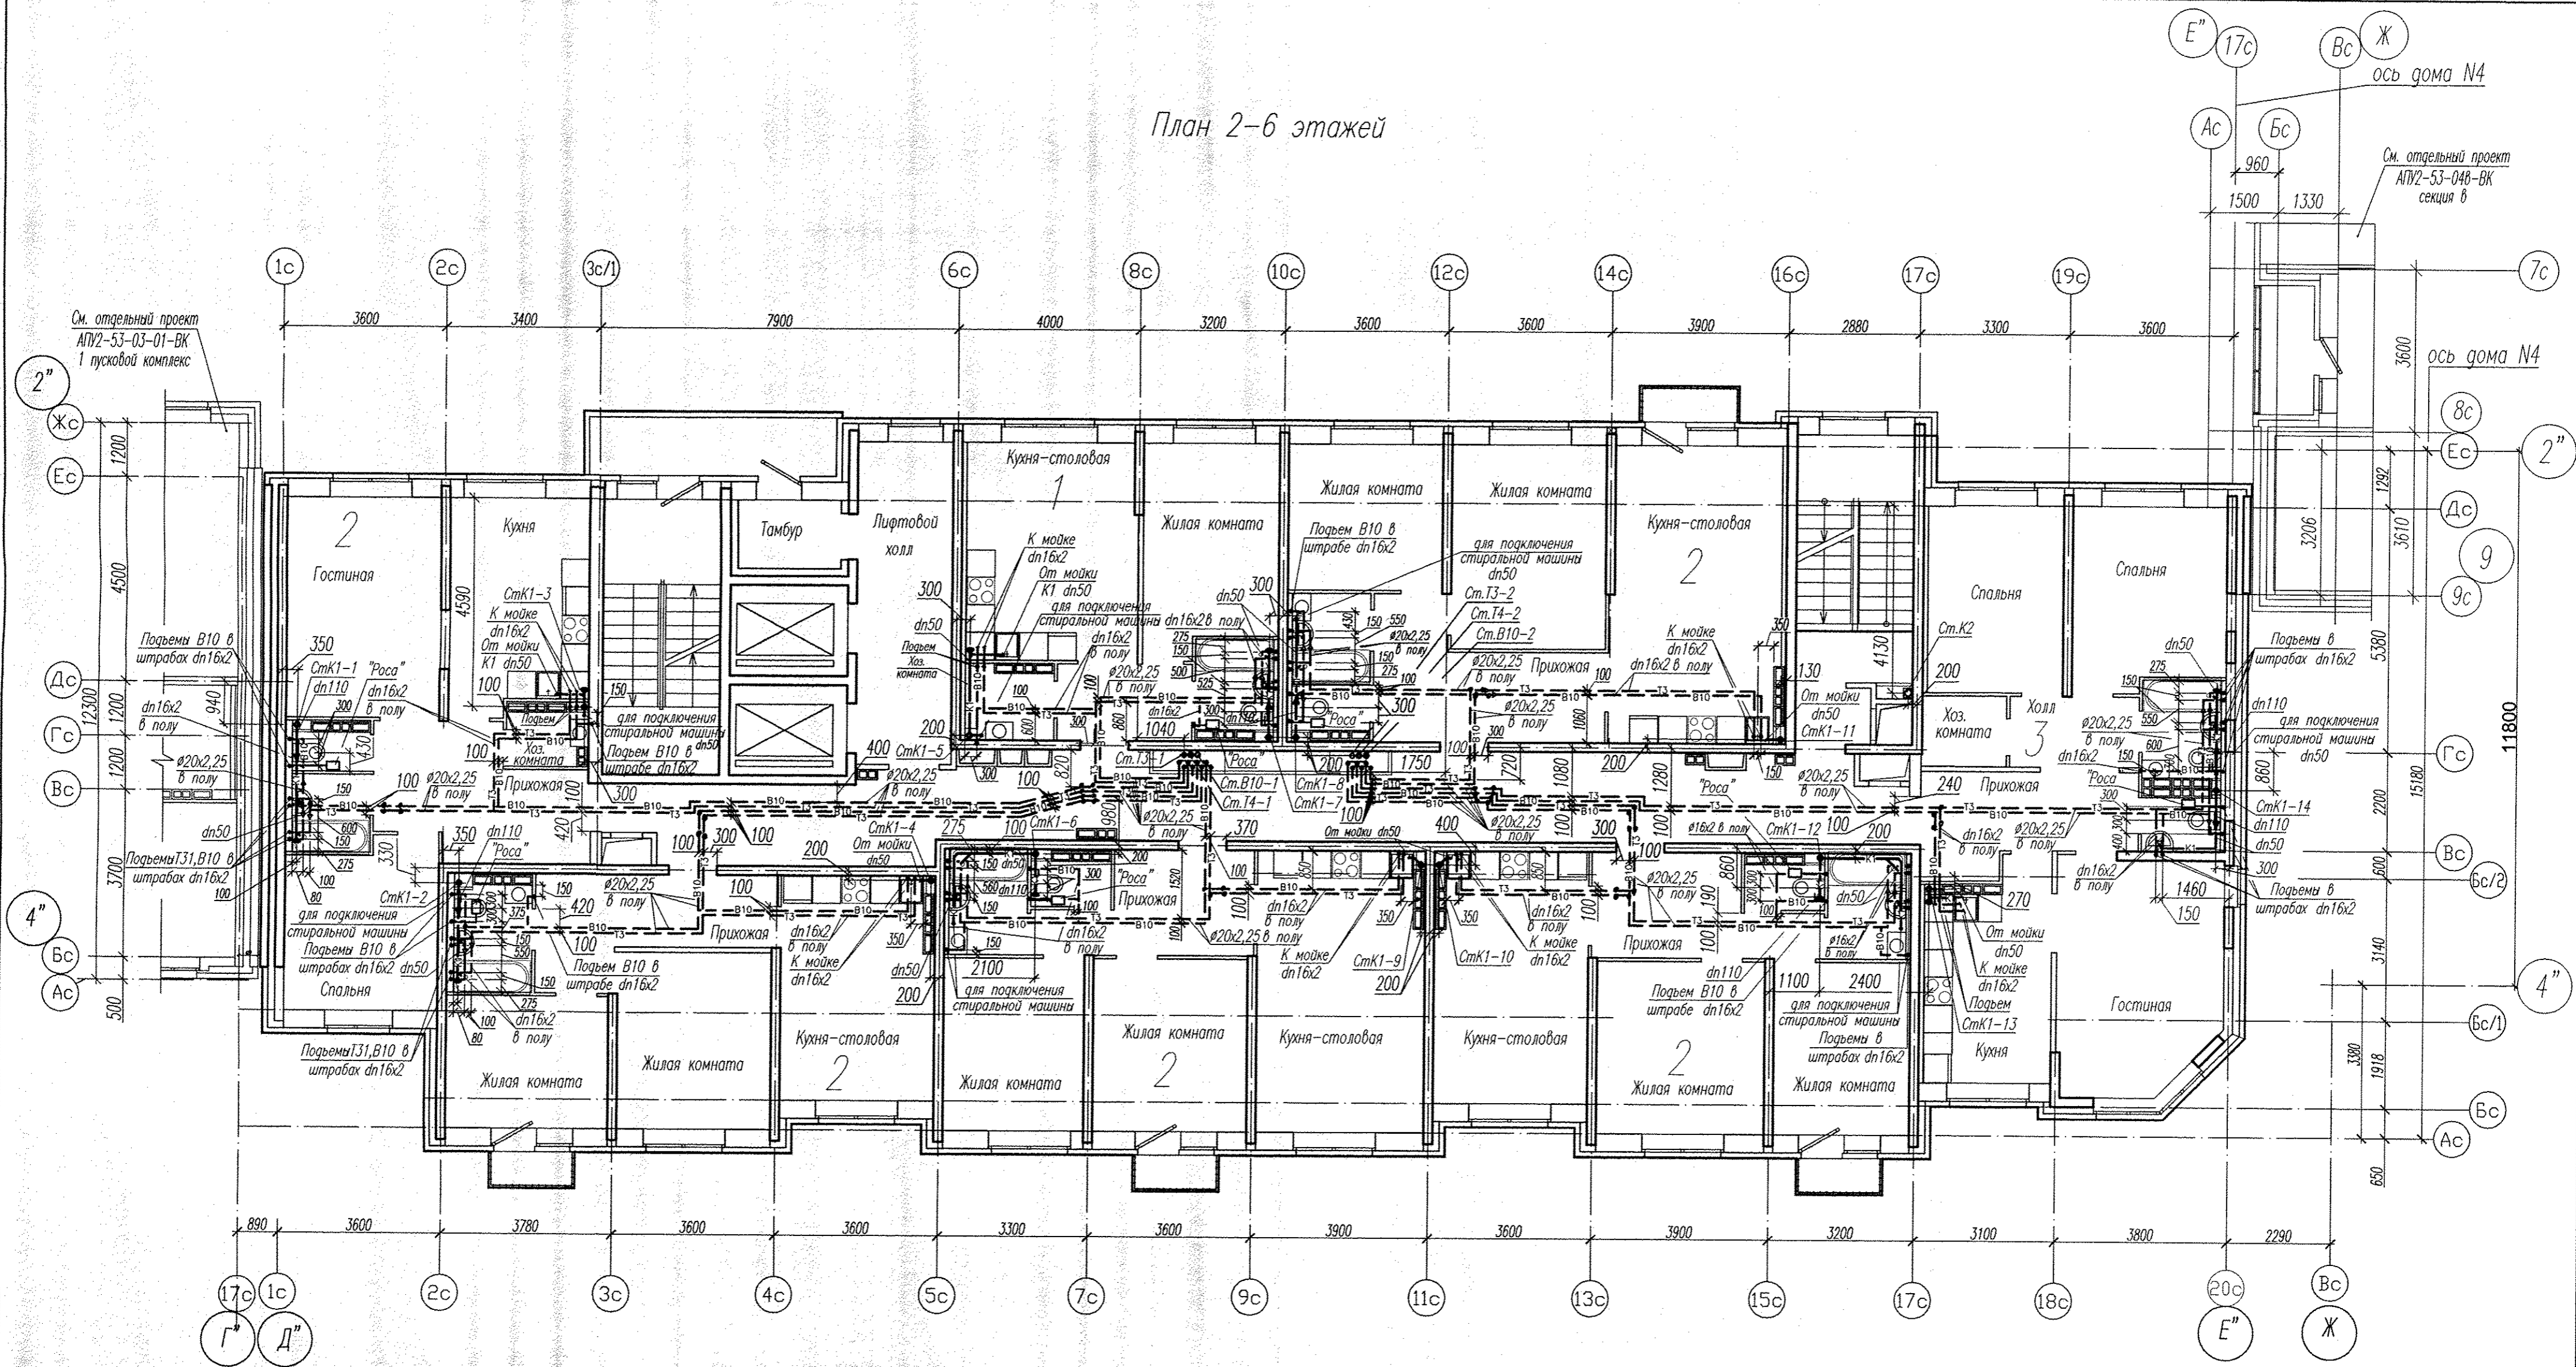

Компоновочная схема

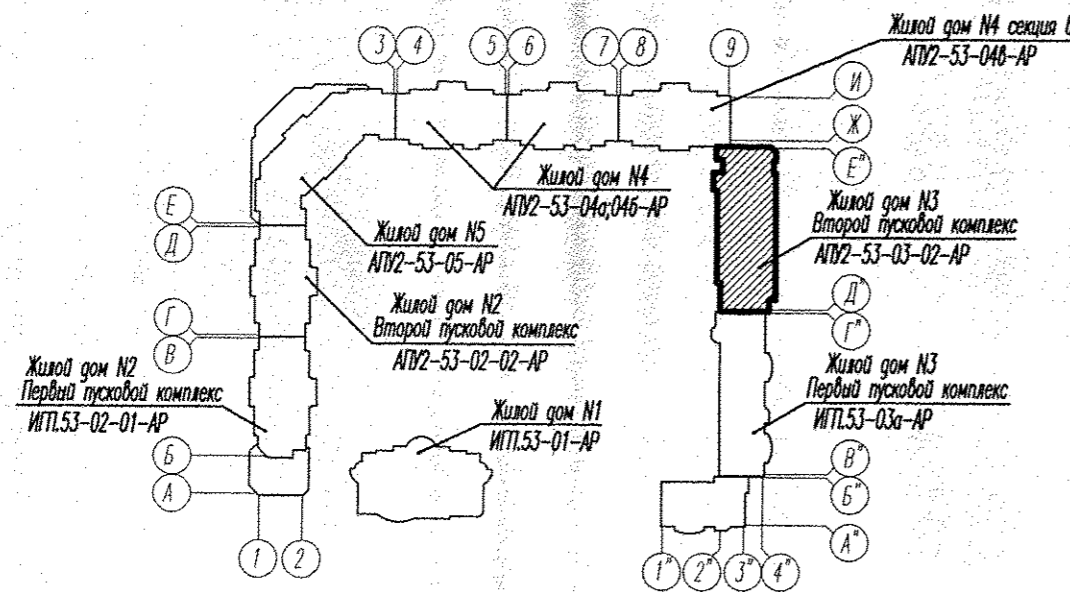

И.э.м. Код.уч. Лист					АПУ2-53-03-02-ВК		
2	-	Зам. 526-16	Иванченко	11.16	Жилой комплекс со встроенно-пристроенными объектами общественного назначения и подземной автостоянкой в квартале ул.Московская-Островского-Аввазовского в Ленинском районе г.Екатеринбурга		
Жилой дом N3 с офисными помещениями 2 пусковой комплекс					Стадия	Лист	Листов
Разработал Иванченко					Р	5	
Проверил Пырова							
Н.контр. Кармазина							
План 2-6 этажей					ЗАО "Корпорация "Атомстройкомплекс"		

Ив.Н. погл. Подпись и дата. Взам. инв.Н.