


№8, N подл. Подпись и дата. Взам. инв. N

АПУ2-160-13-00-ЭЛ.КЖ					
Многоэтажная жилая застройка в районе улиц Суходольской-Тенистой-Верхнеуфалейской-Хрустальногорской в Верх-Исетском районе г.Екатеринбурга. Участок 26					
Изм.	Кол.уч.	Лист	№ док.	Подпись	Дата
Разраб.		Завьялова		<i>Завьялова</i>	09.17
Провер.		Гонтаренко		<i>Гонтаренко</i>	09.17
Гл. спец.		Гонтаренко		<i>Гонтаренко</i>	09.17
Н.контр.		Жармазина		<i>Жармазина</i>	09.17
Жилой дом №13. Секция Г				Стадия	Лист
План 5 этажа. Расположение сетей электрооборудования квартир				Р	2D
АО "Корпорация "Атомтрейдинг"					

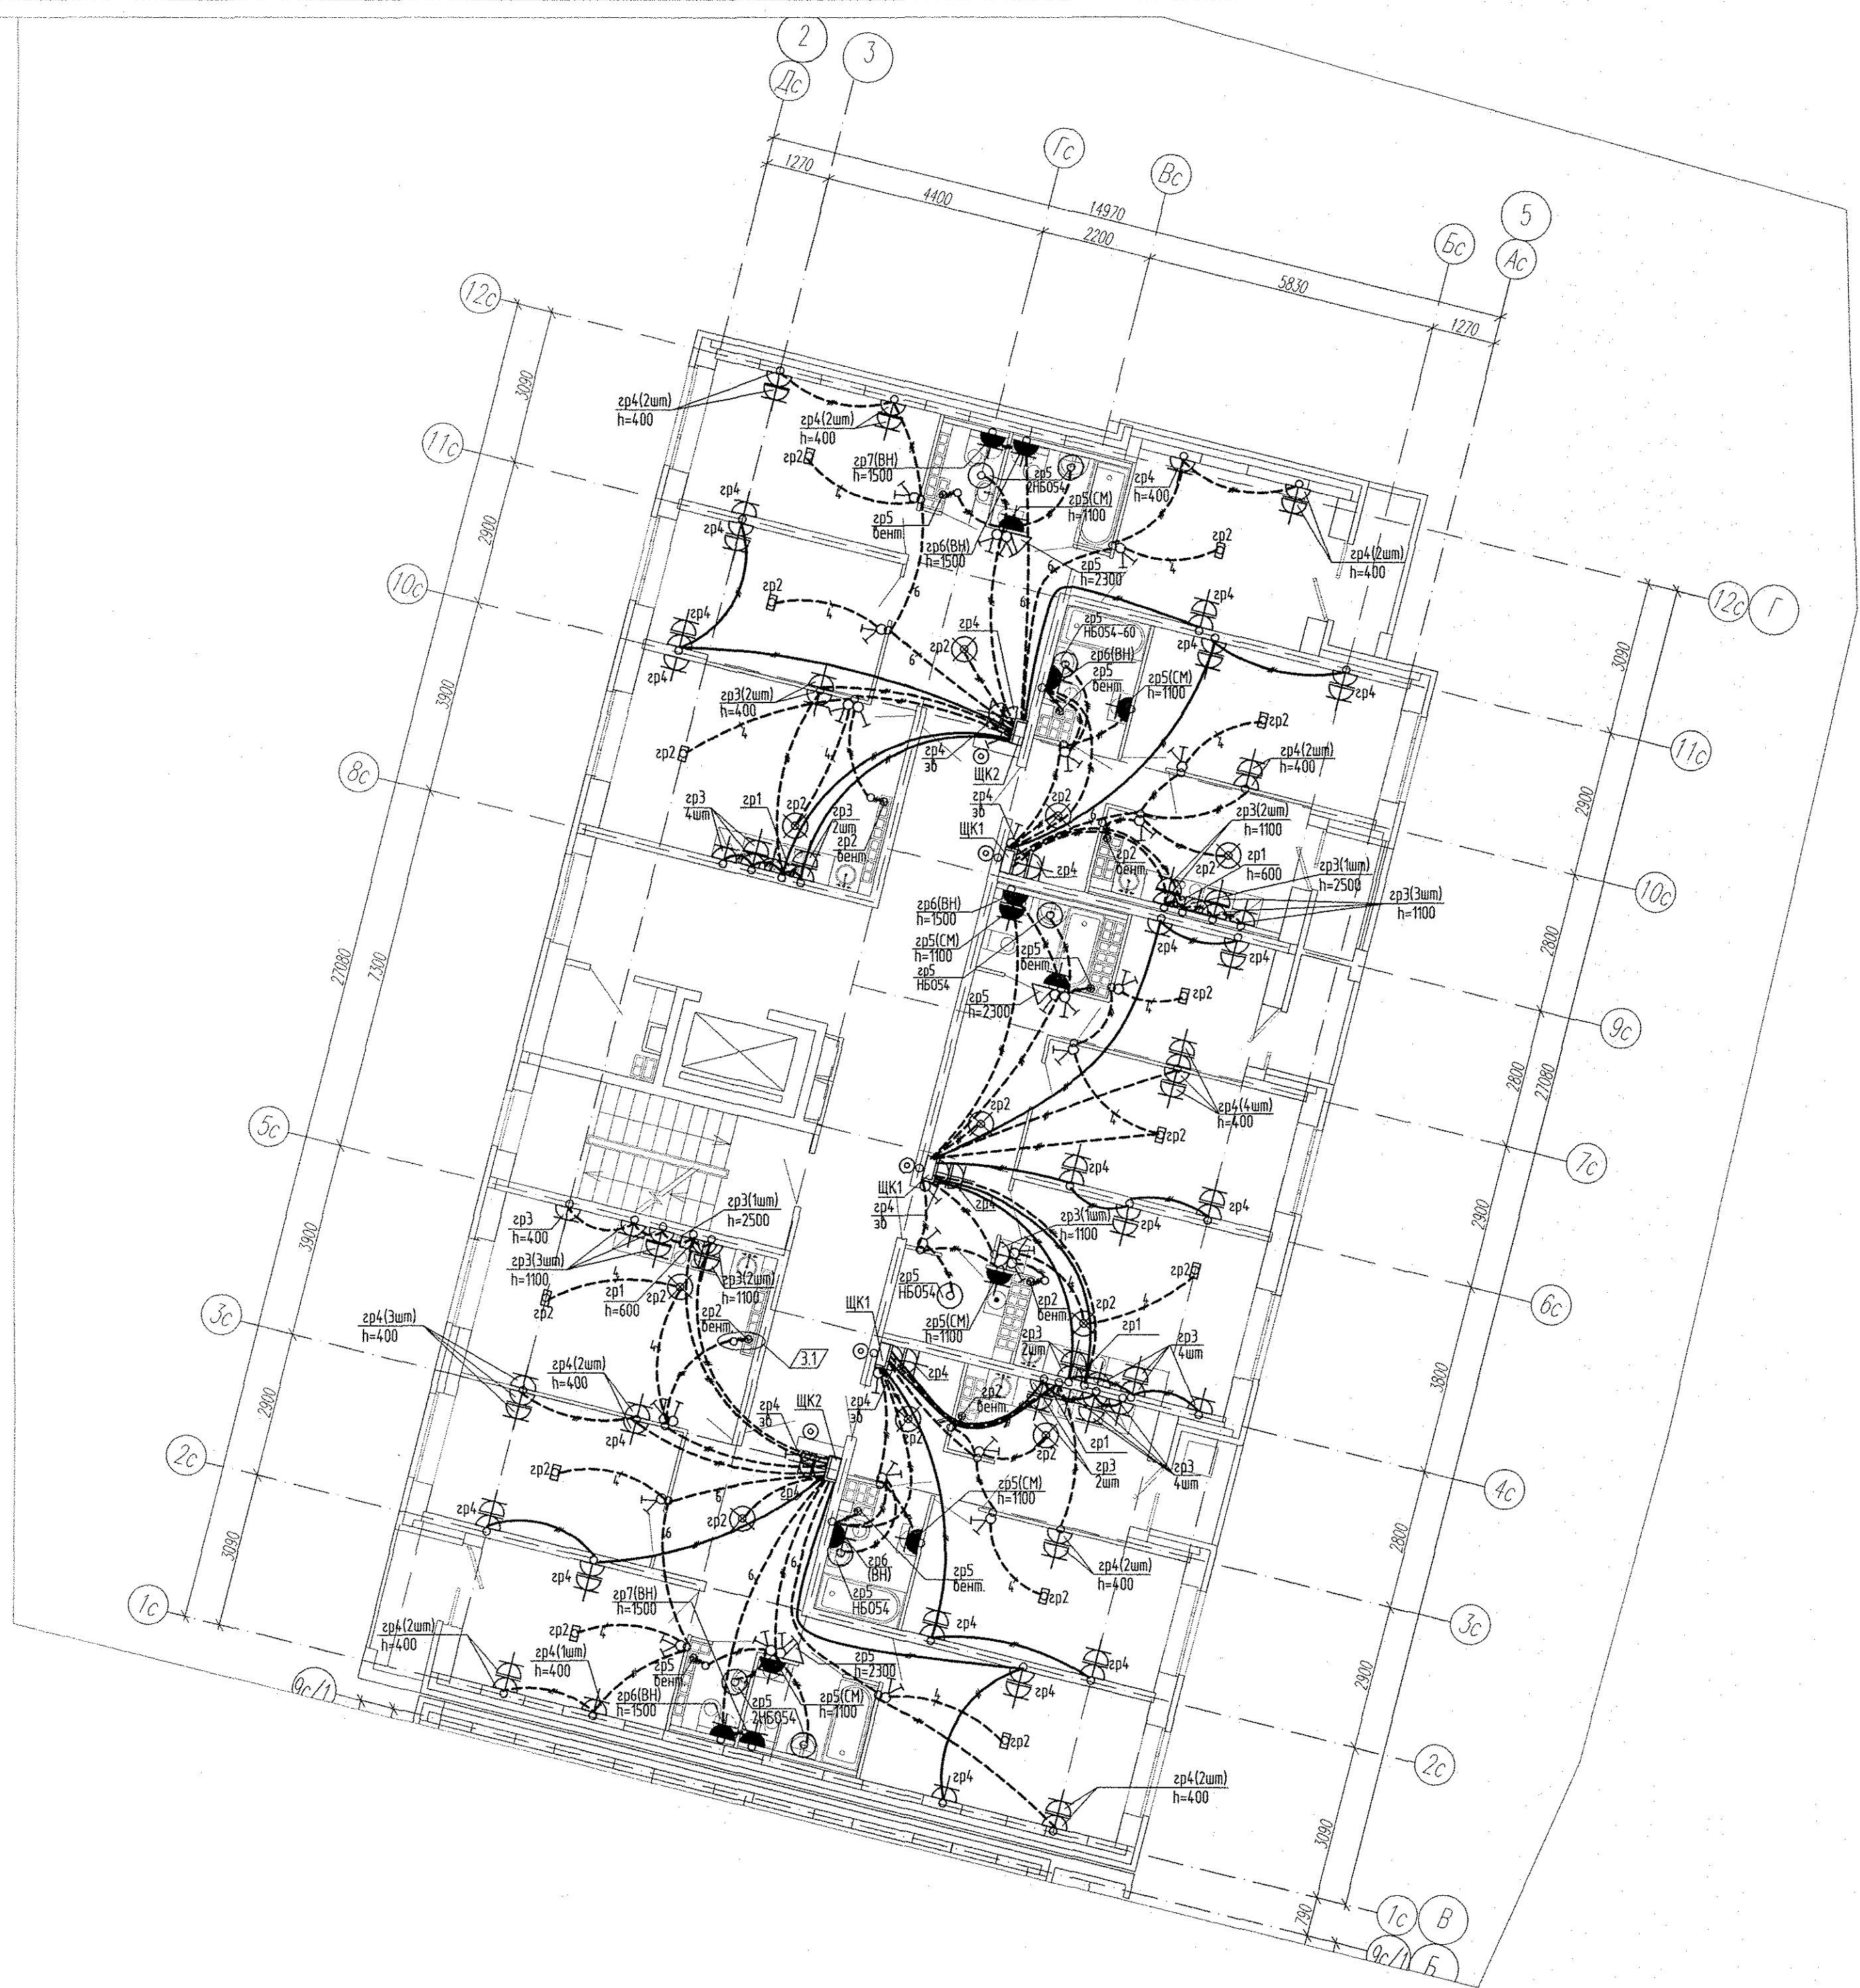

Имя, И. подр. Подпись и дата
 Имя, И. инж. И. Взам. инж. И.

АПУ2-160-13-00-ЭЛ					
Многоэтажная жилая застройка в районе улиц Суходольской-Тенистой-Верхнеуфалейской-Хрустальногорской в Верх-Исетском районе г.Екатеринбурга. Участок 26					
3	1	168-18	В.В.С.	06.18	
Изм.	Кол.уч.	Лист	№ док.	Подпись	Дата
Разраб.	Завьялова			В.В.С.	09.17
Провер.	Гонтаренко			Г.И.	09.17
Гл. спец.	Гонтаренко			Г.И.	09.17
Н.контр.	Кармазина				09.17
Жилой дом №13. Секция Г					Р
План 8 этажа. Расположение сетей электрооборудования квартир					Лист 23
АО "Корпорация "Атомстройкомплекс"					Лист
Копировал Формат А2					