

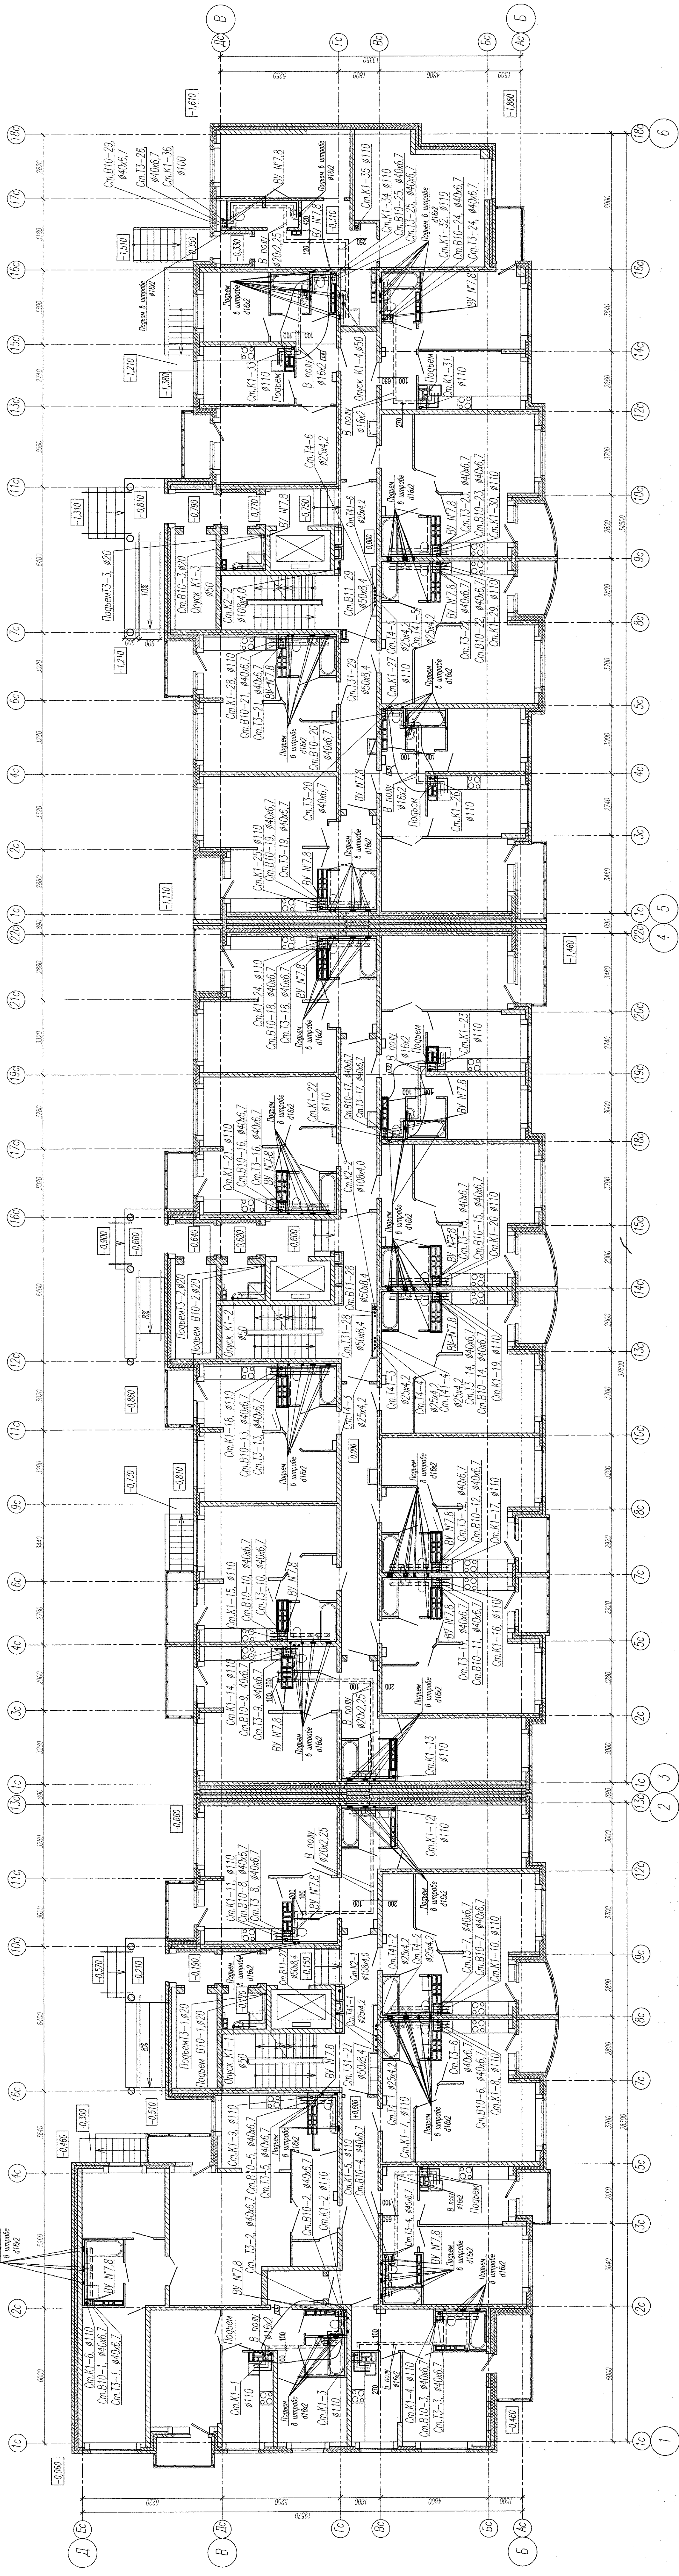


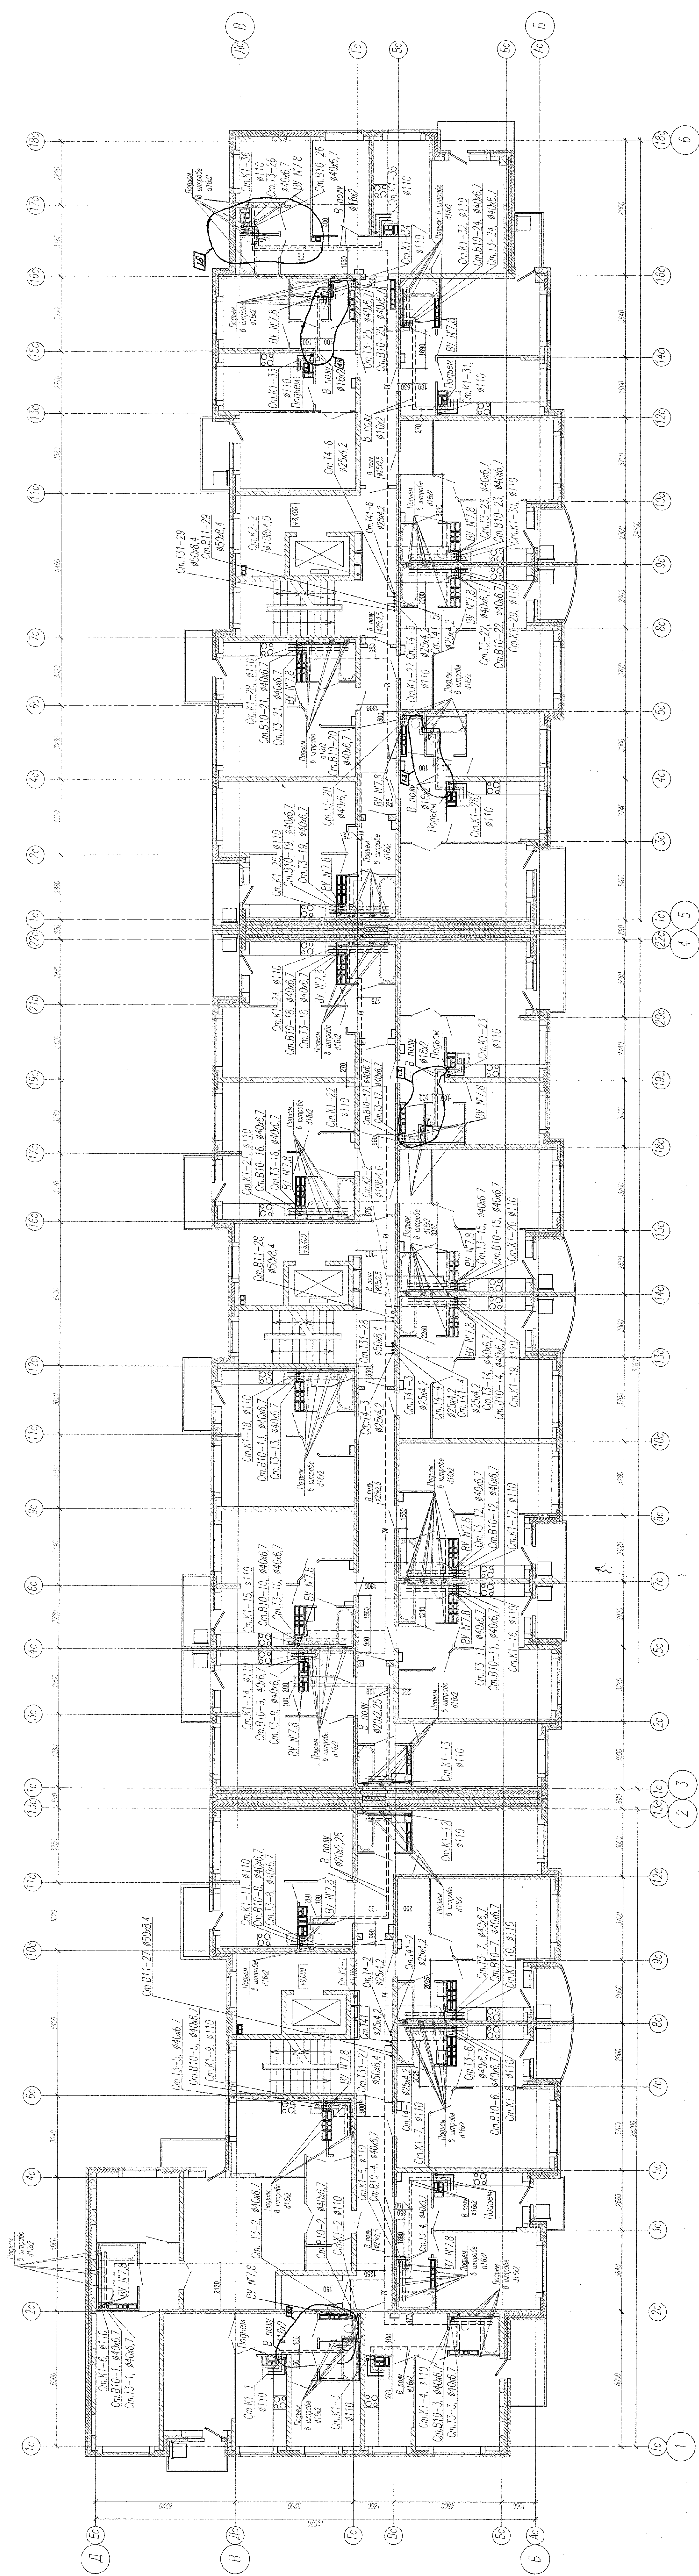


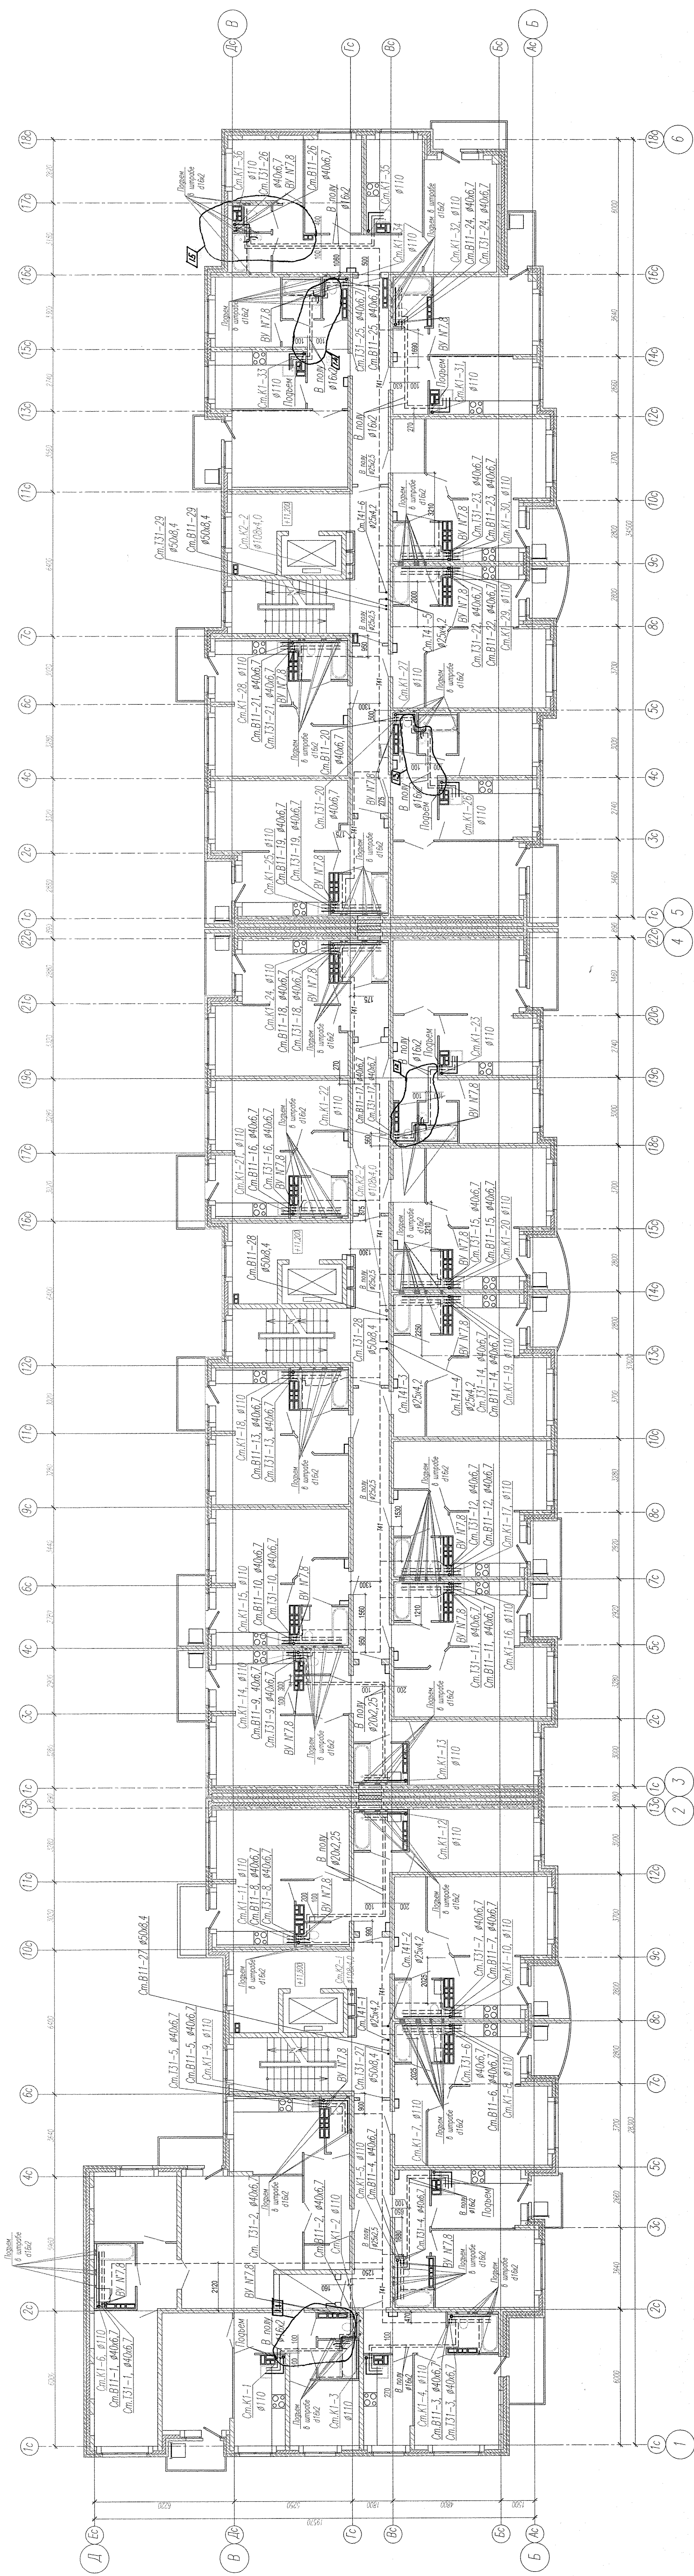

АПВ2-132-02-ВК

[illegible]

[illegible]

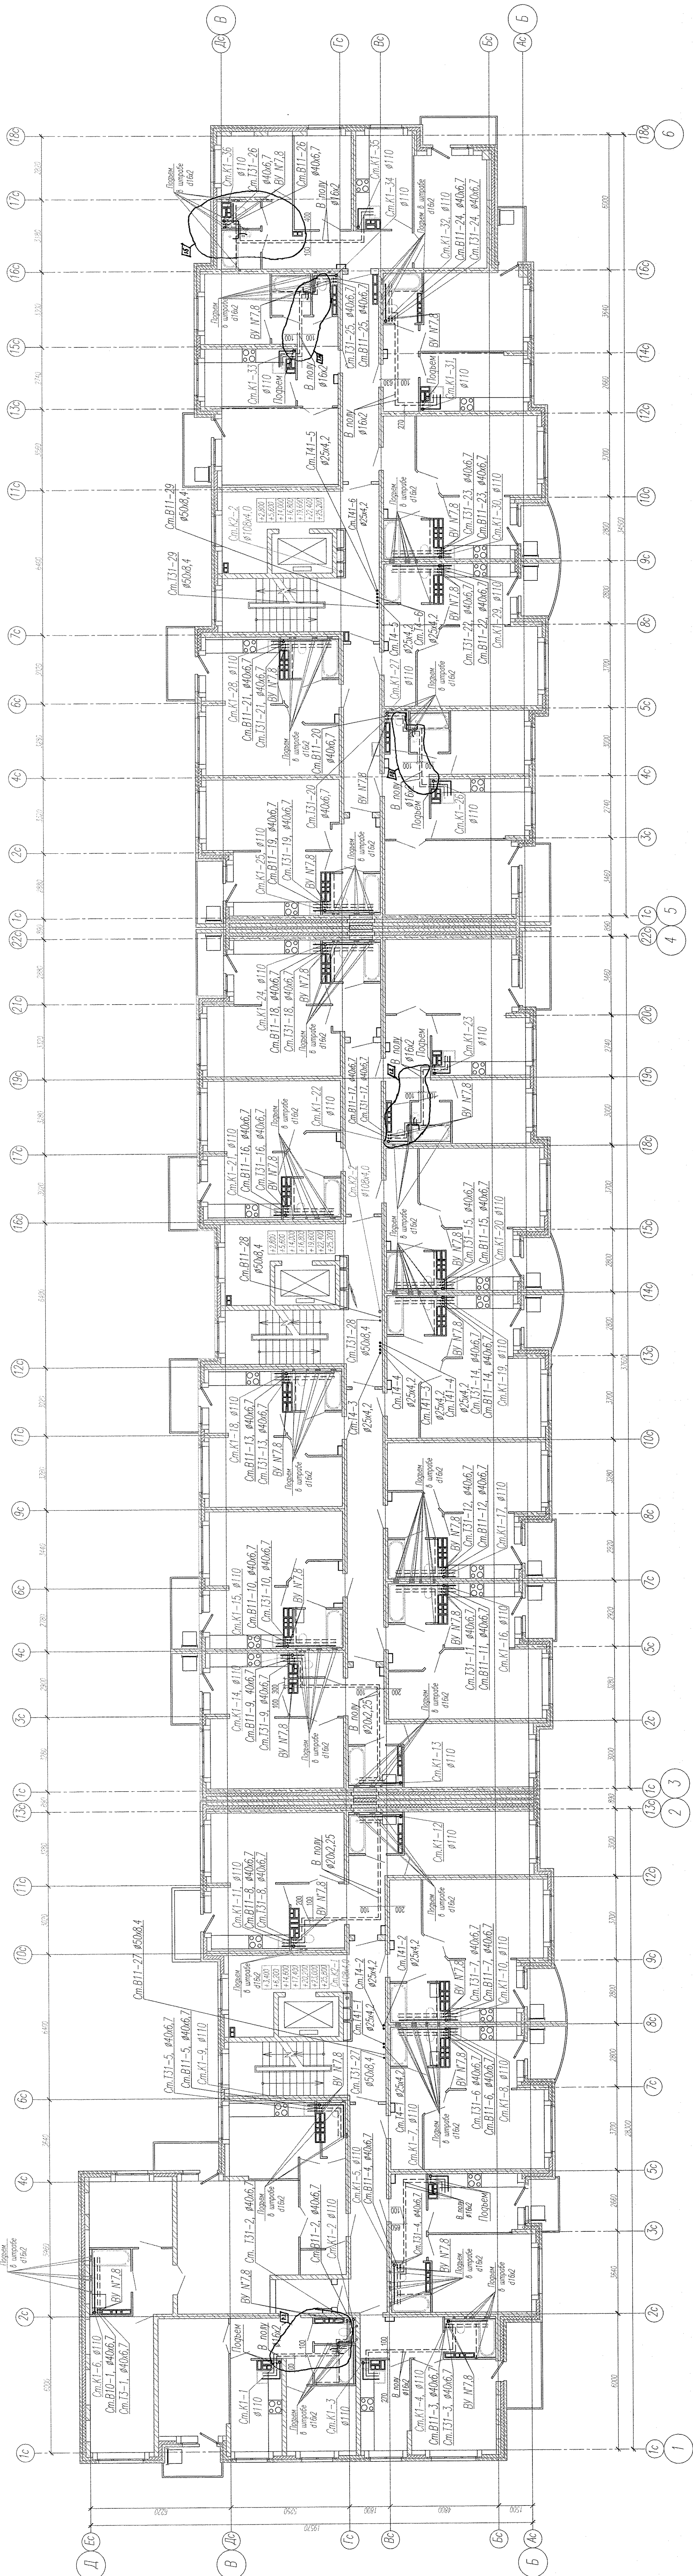

АП2-132-02-ВК									
						10-этажный жилой дом №2			
						План типового этажа		Котировка "Инженерное"	
