

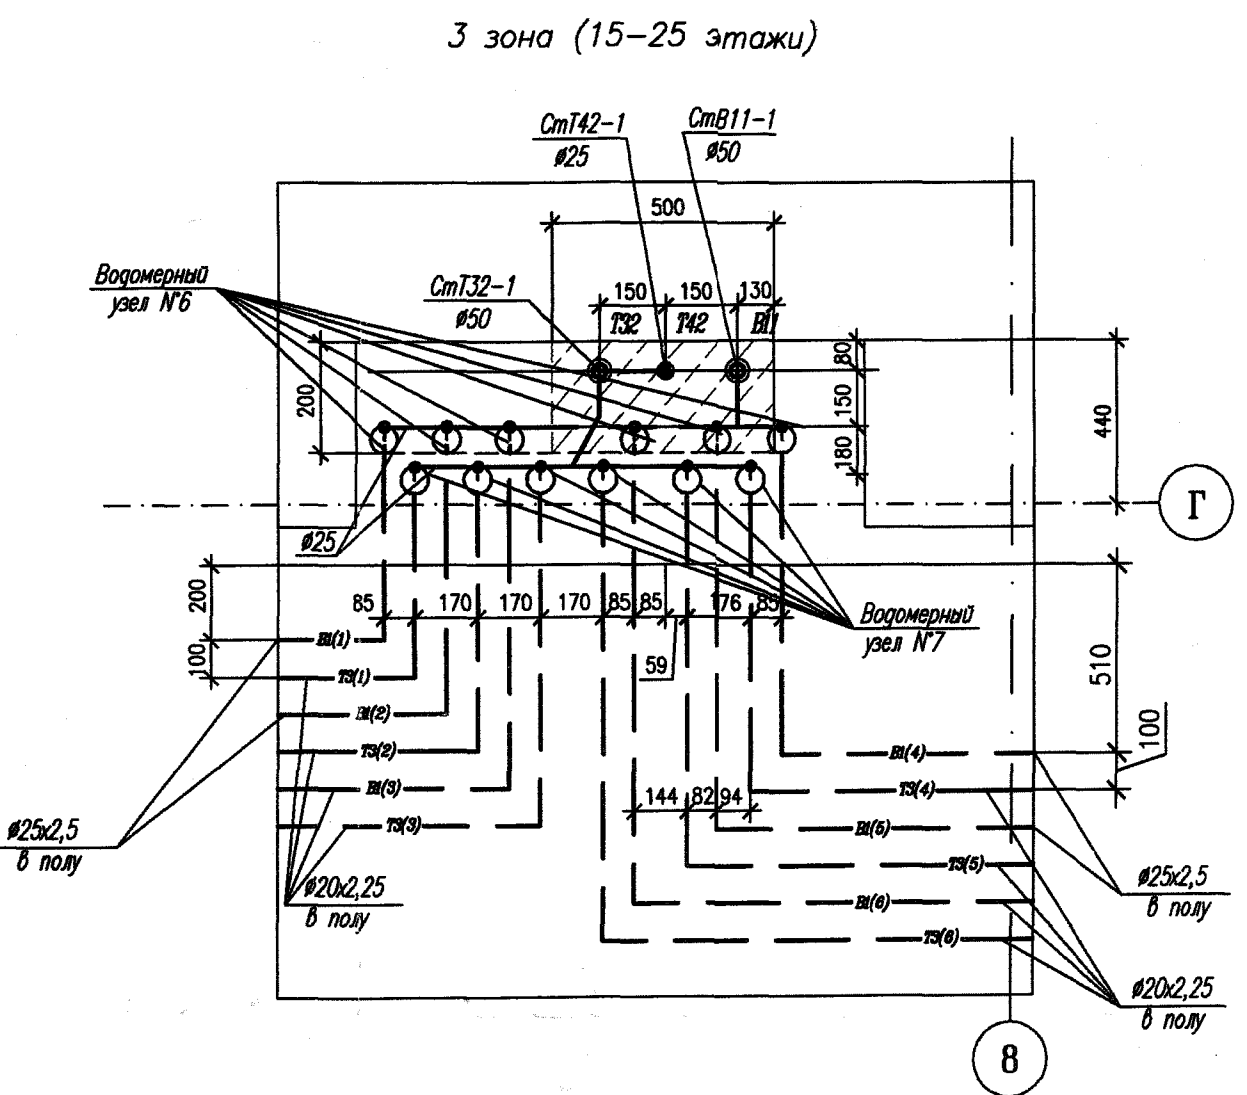
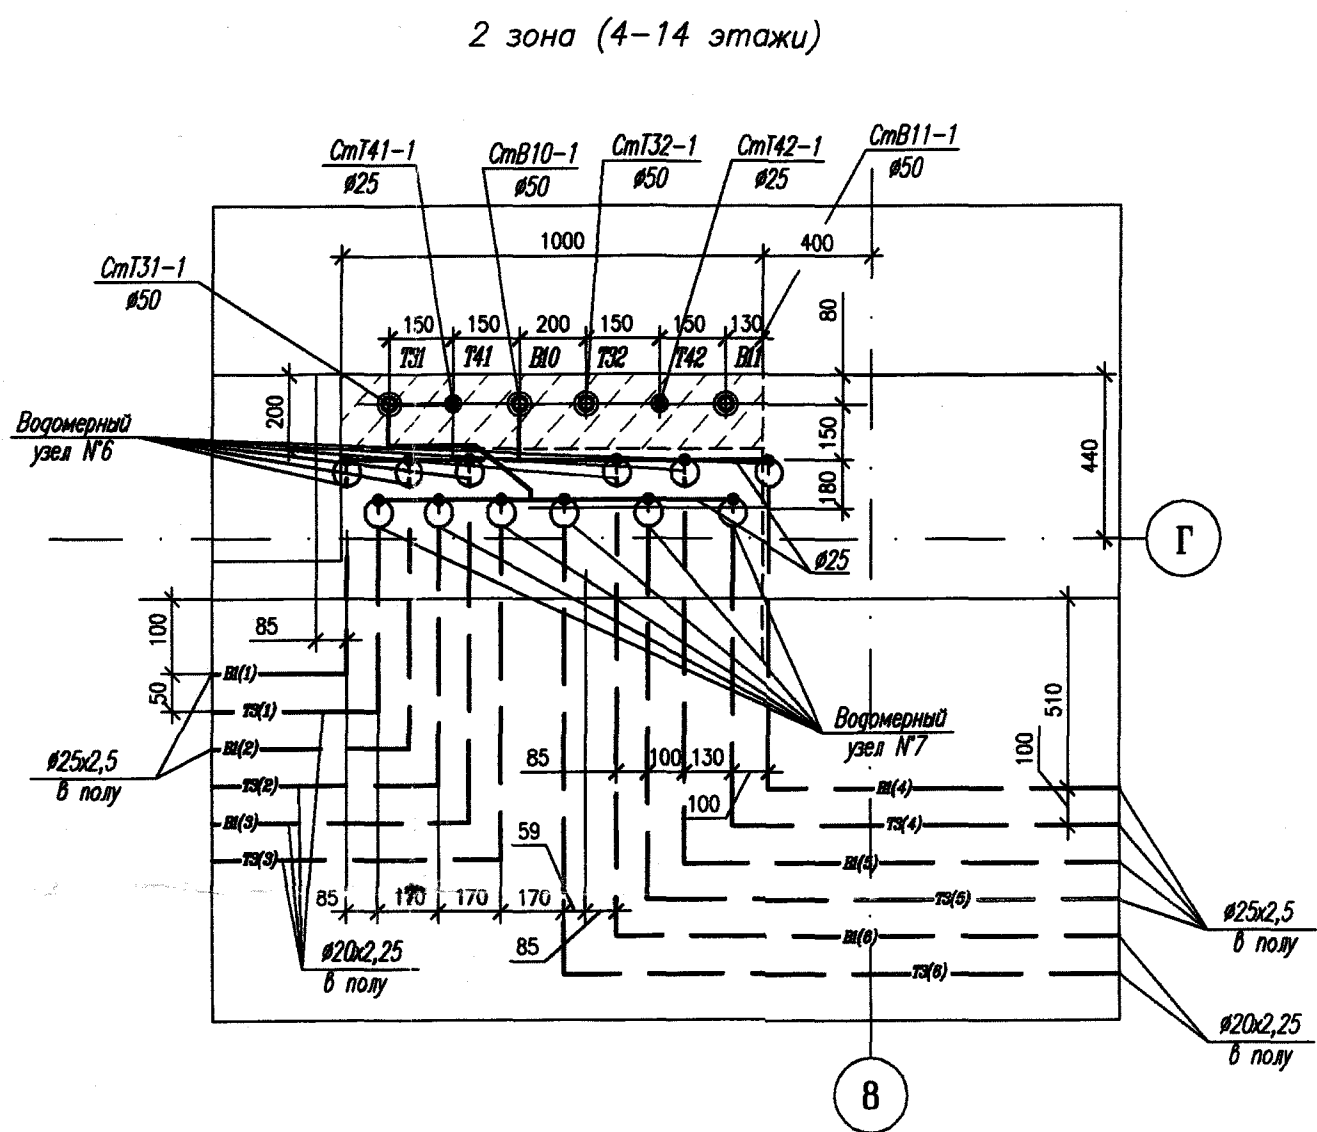
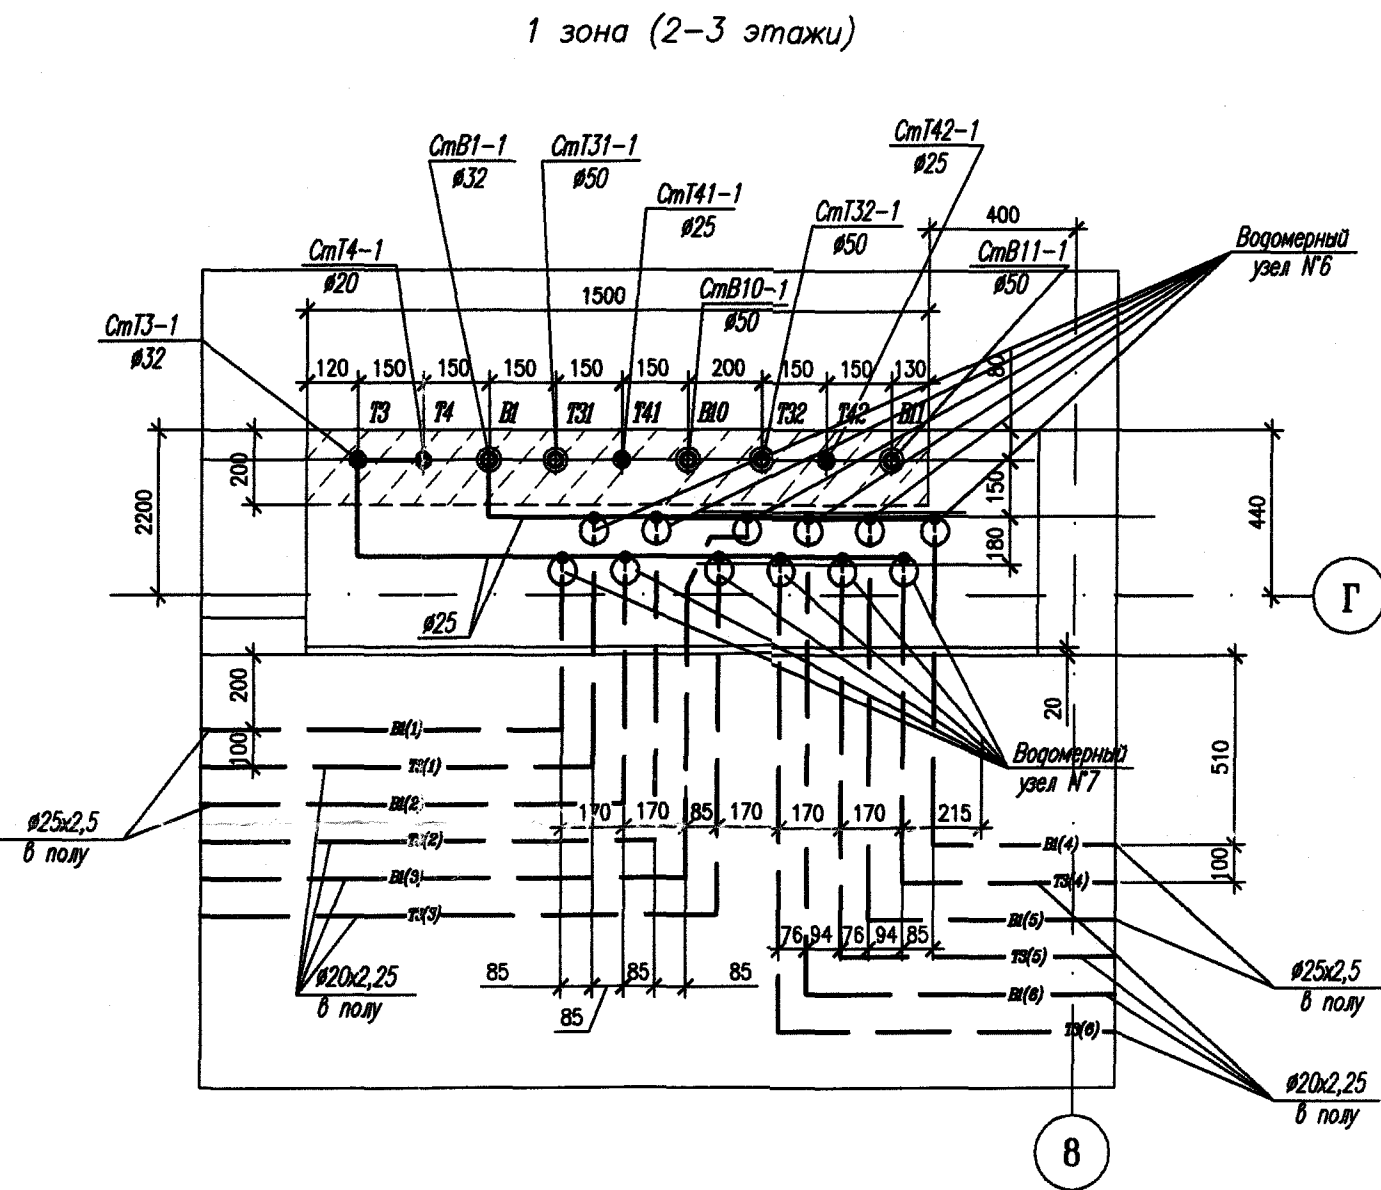


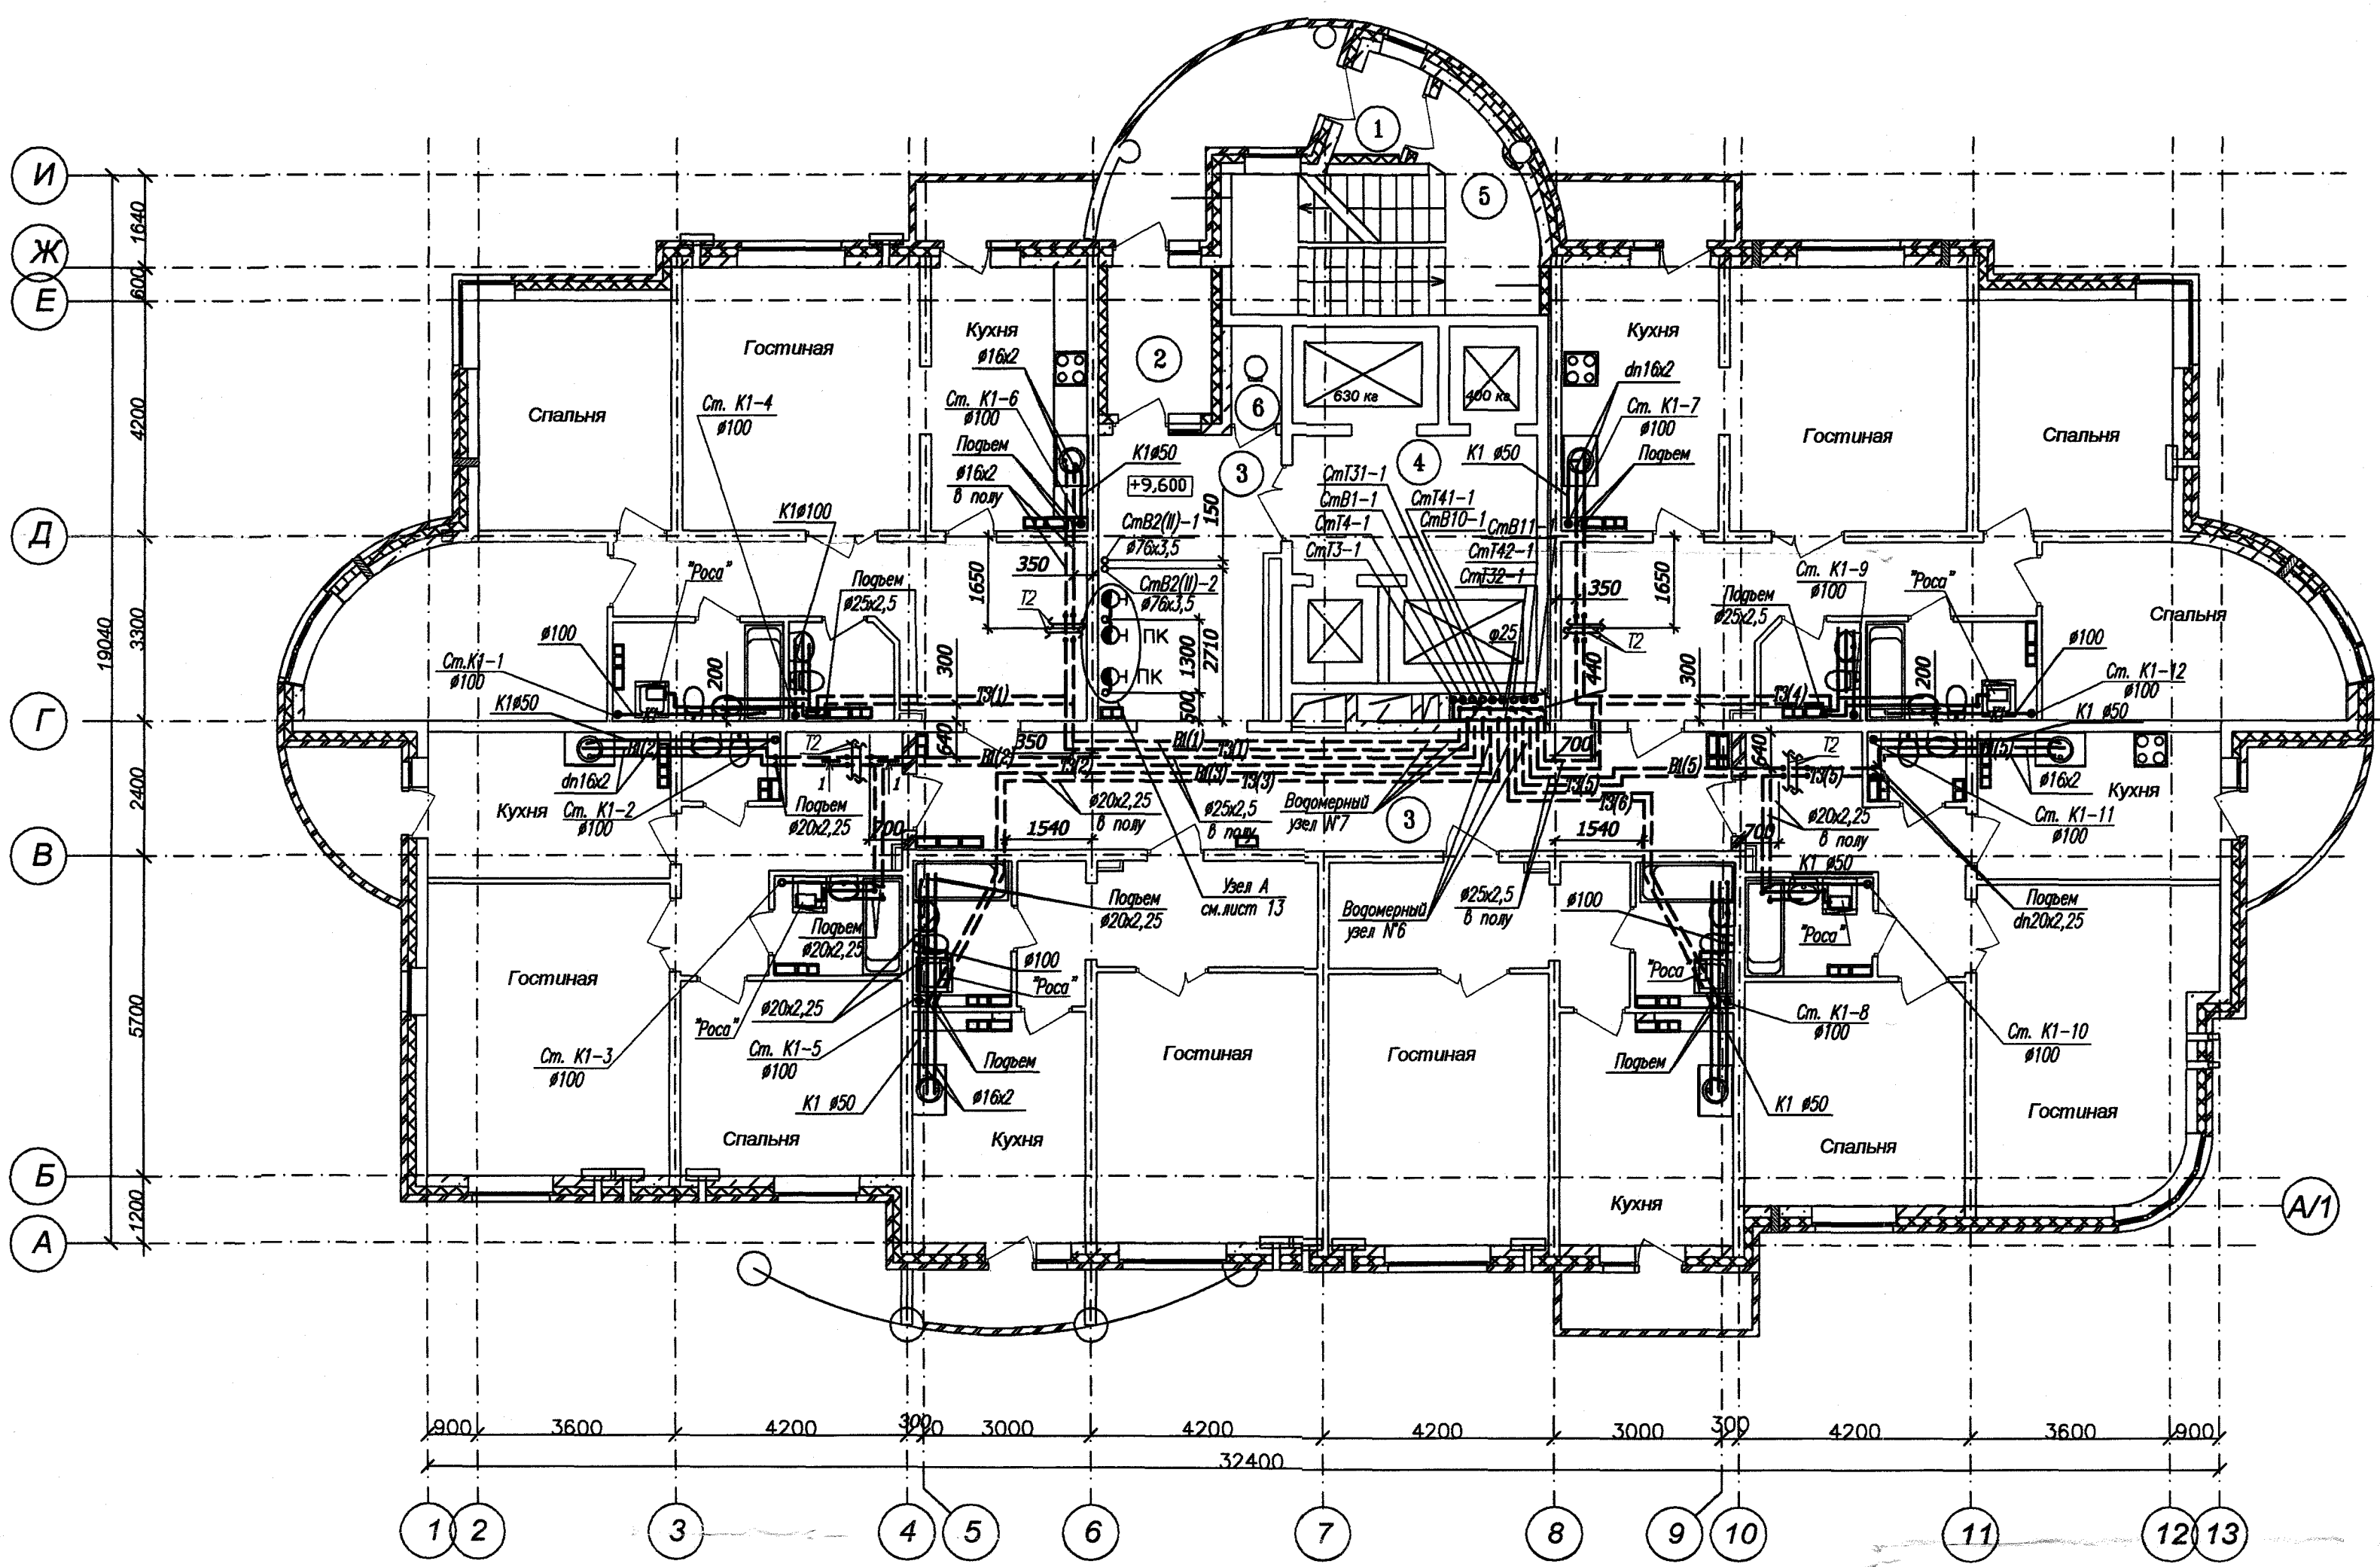

ЭКСПЛИКАЦИЯ ПОМЕЩЕНИЙ


Номер по плану	Наименование	Площадь м2	Примечание
1	Тамбур входа	2,24	
2	Тамбур входа	5,65	
3	Коридор	46,39	
4	Лифтовой холл	11,15	
5	Лестничная клетка	6,01	
6	Помещение мусоропровода	1,56	

Примечания:
Трассировку сетей водопровода и канализации для этажей 3-25 принять по аналогии со 2 этажом.

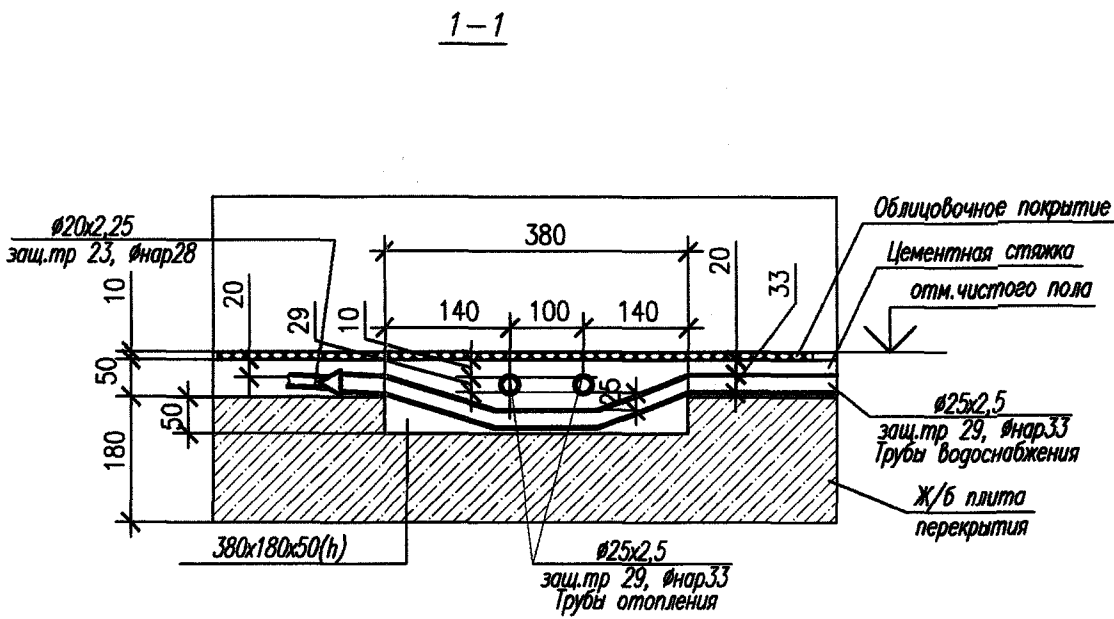


						ИГП.06-01-ВК				
2	—	Зам.	40-07	05.07		Комплекс многоэтажных жилых домов со встроенными нежилыми помещениями и подземными паркингами по ул. Орденосцев в Чкаловском районе г. Екатеринбург				
Изм.	Кол.	Лист	№ док.	Подпись	Дата					
						Жилой дом N 1 с офисами		Стация	Лист	Листов
								Р	4	
Гл. спец.	Павлова				05.07	План типового этажа		ЗАО		
Н. контр.	Конюхова				07.06	Размещение квартирных водомерных узлов в общей нише. Разрез 1-1		ИНСТИТУТ ГРАЖДАНСКОГО ПРОЕКТИРОВАНИЯ		
Проверил	Павлова				07.06					
Разработ.	Габриана				07.06			Формат А1		



1 зона (2-3 этажи)

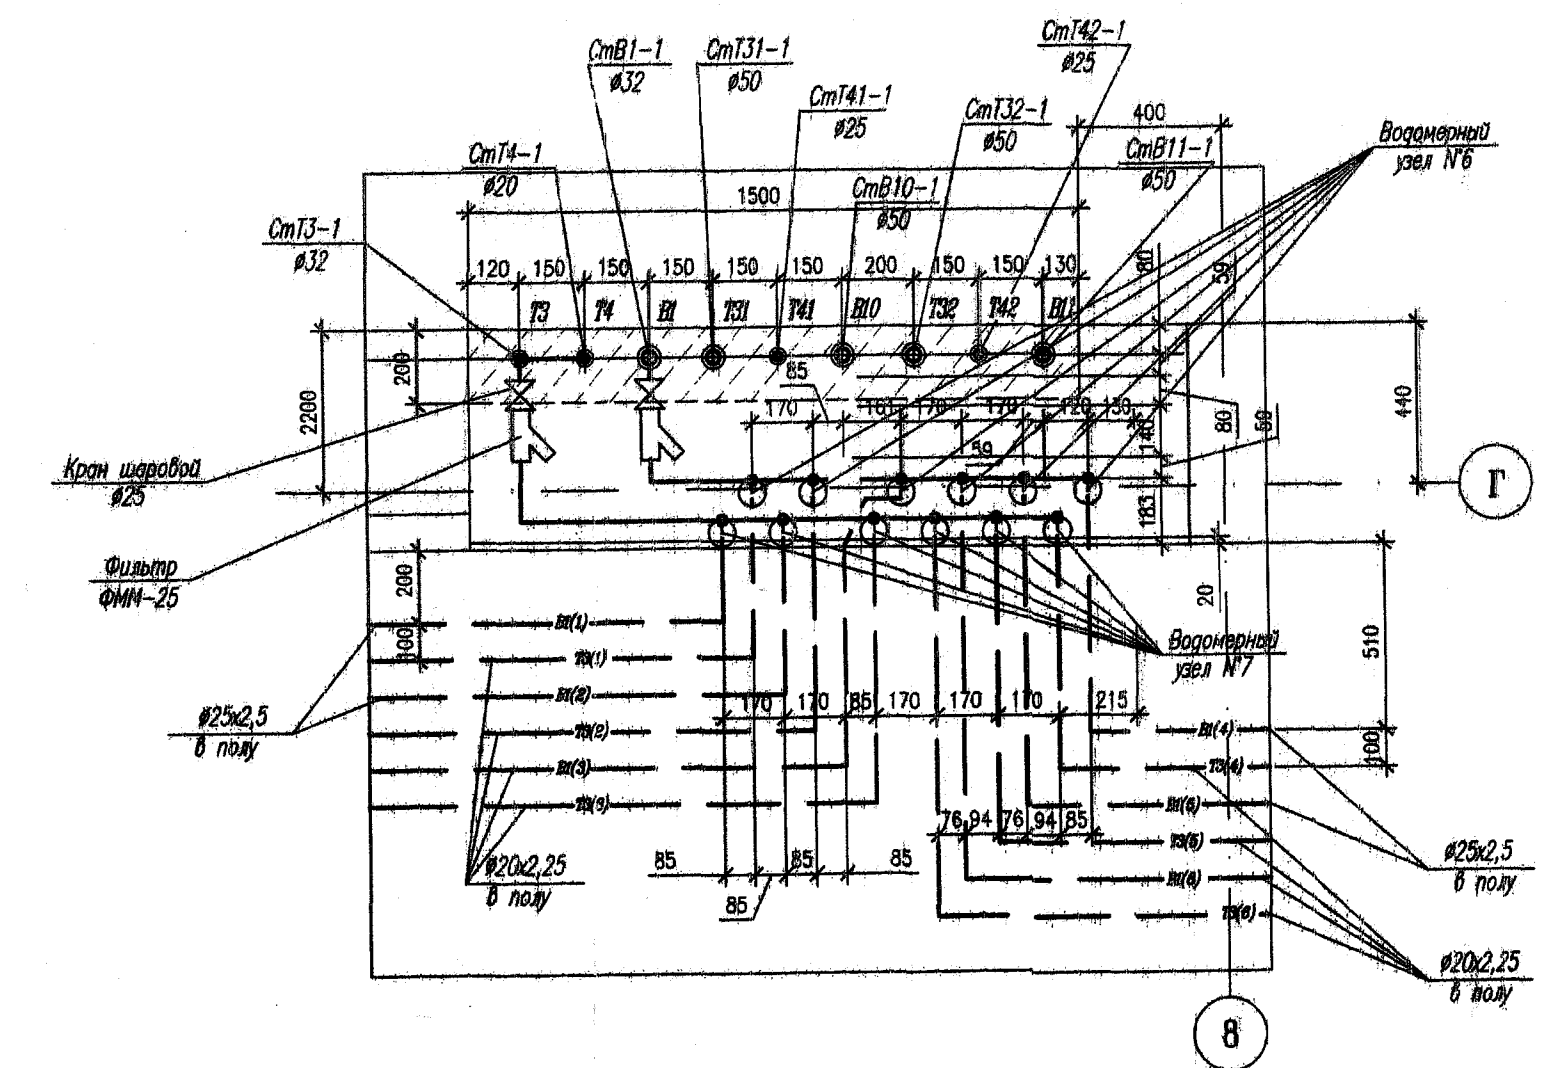

2 зона (4-14 этажи)

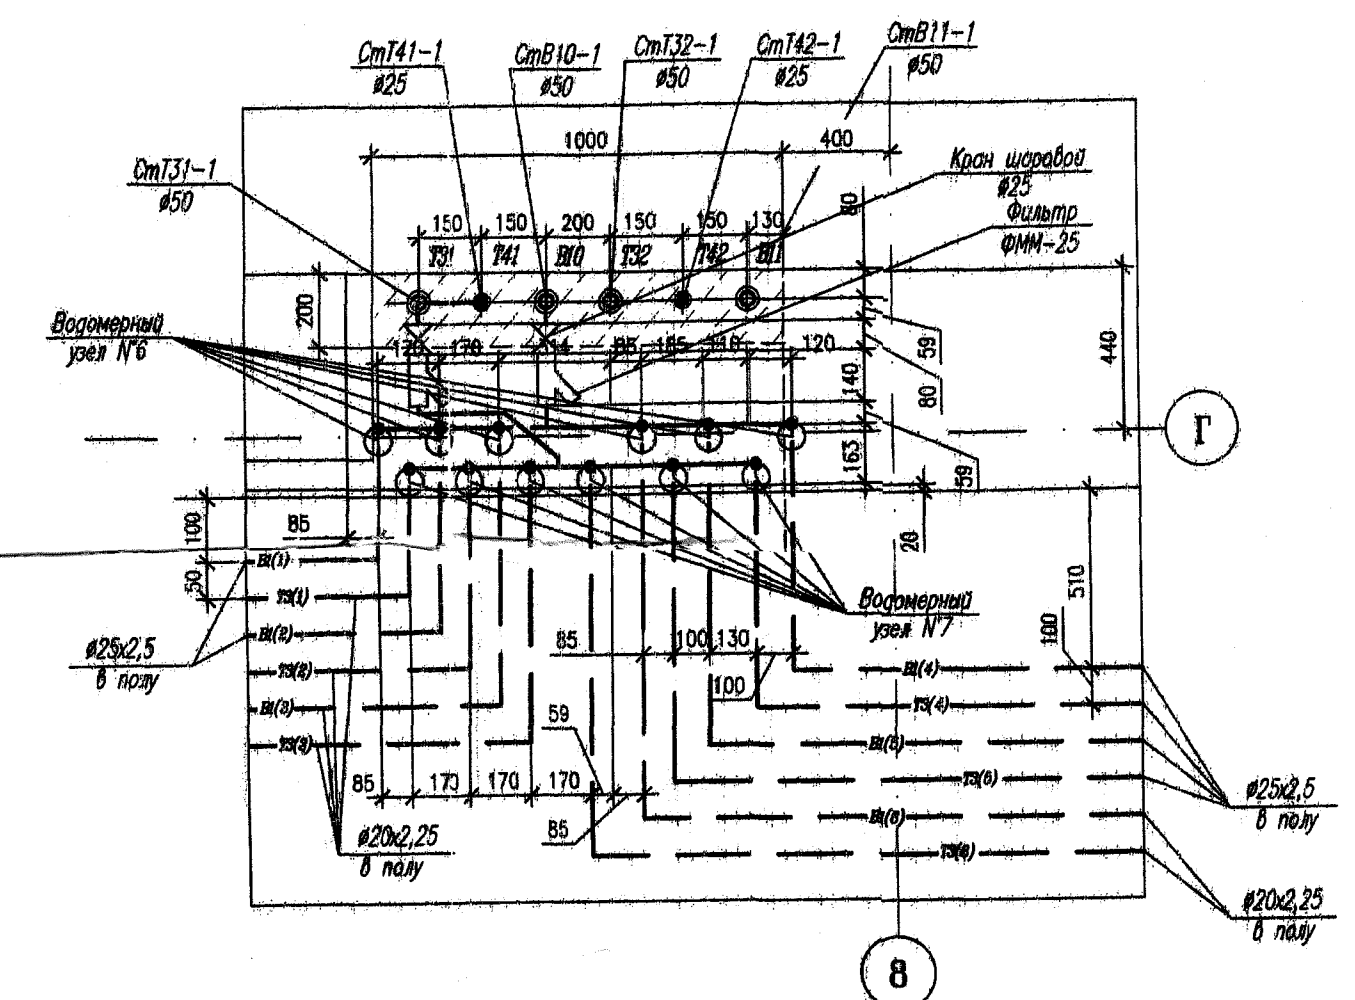

3 зона (15-25 этажи)

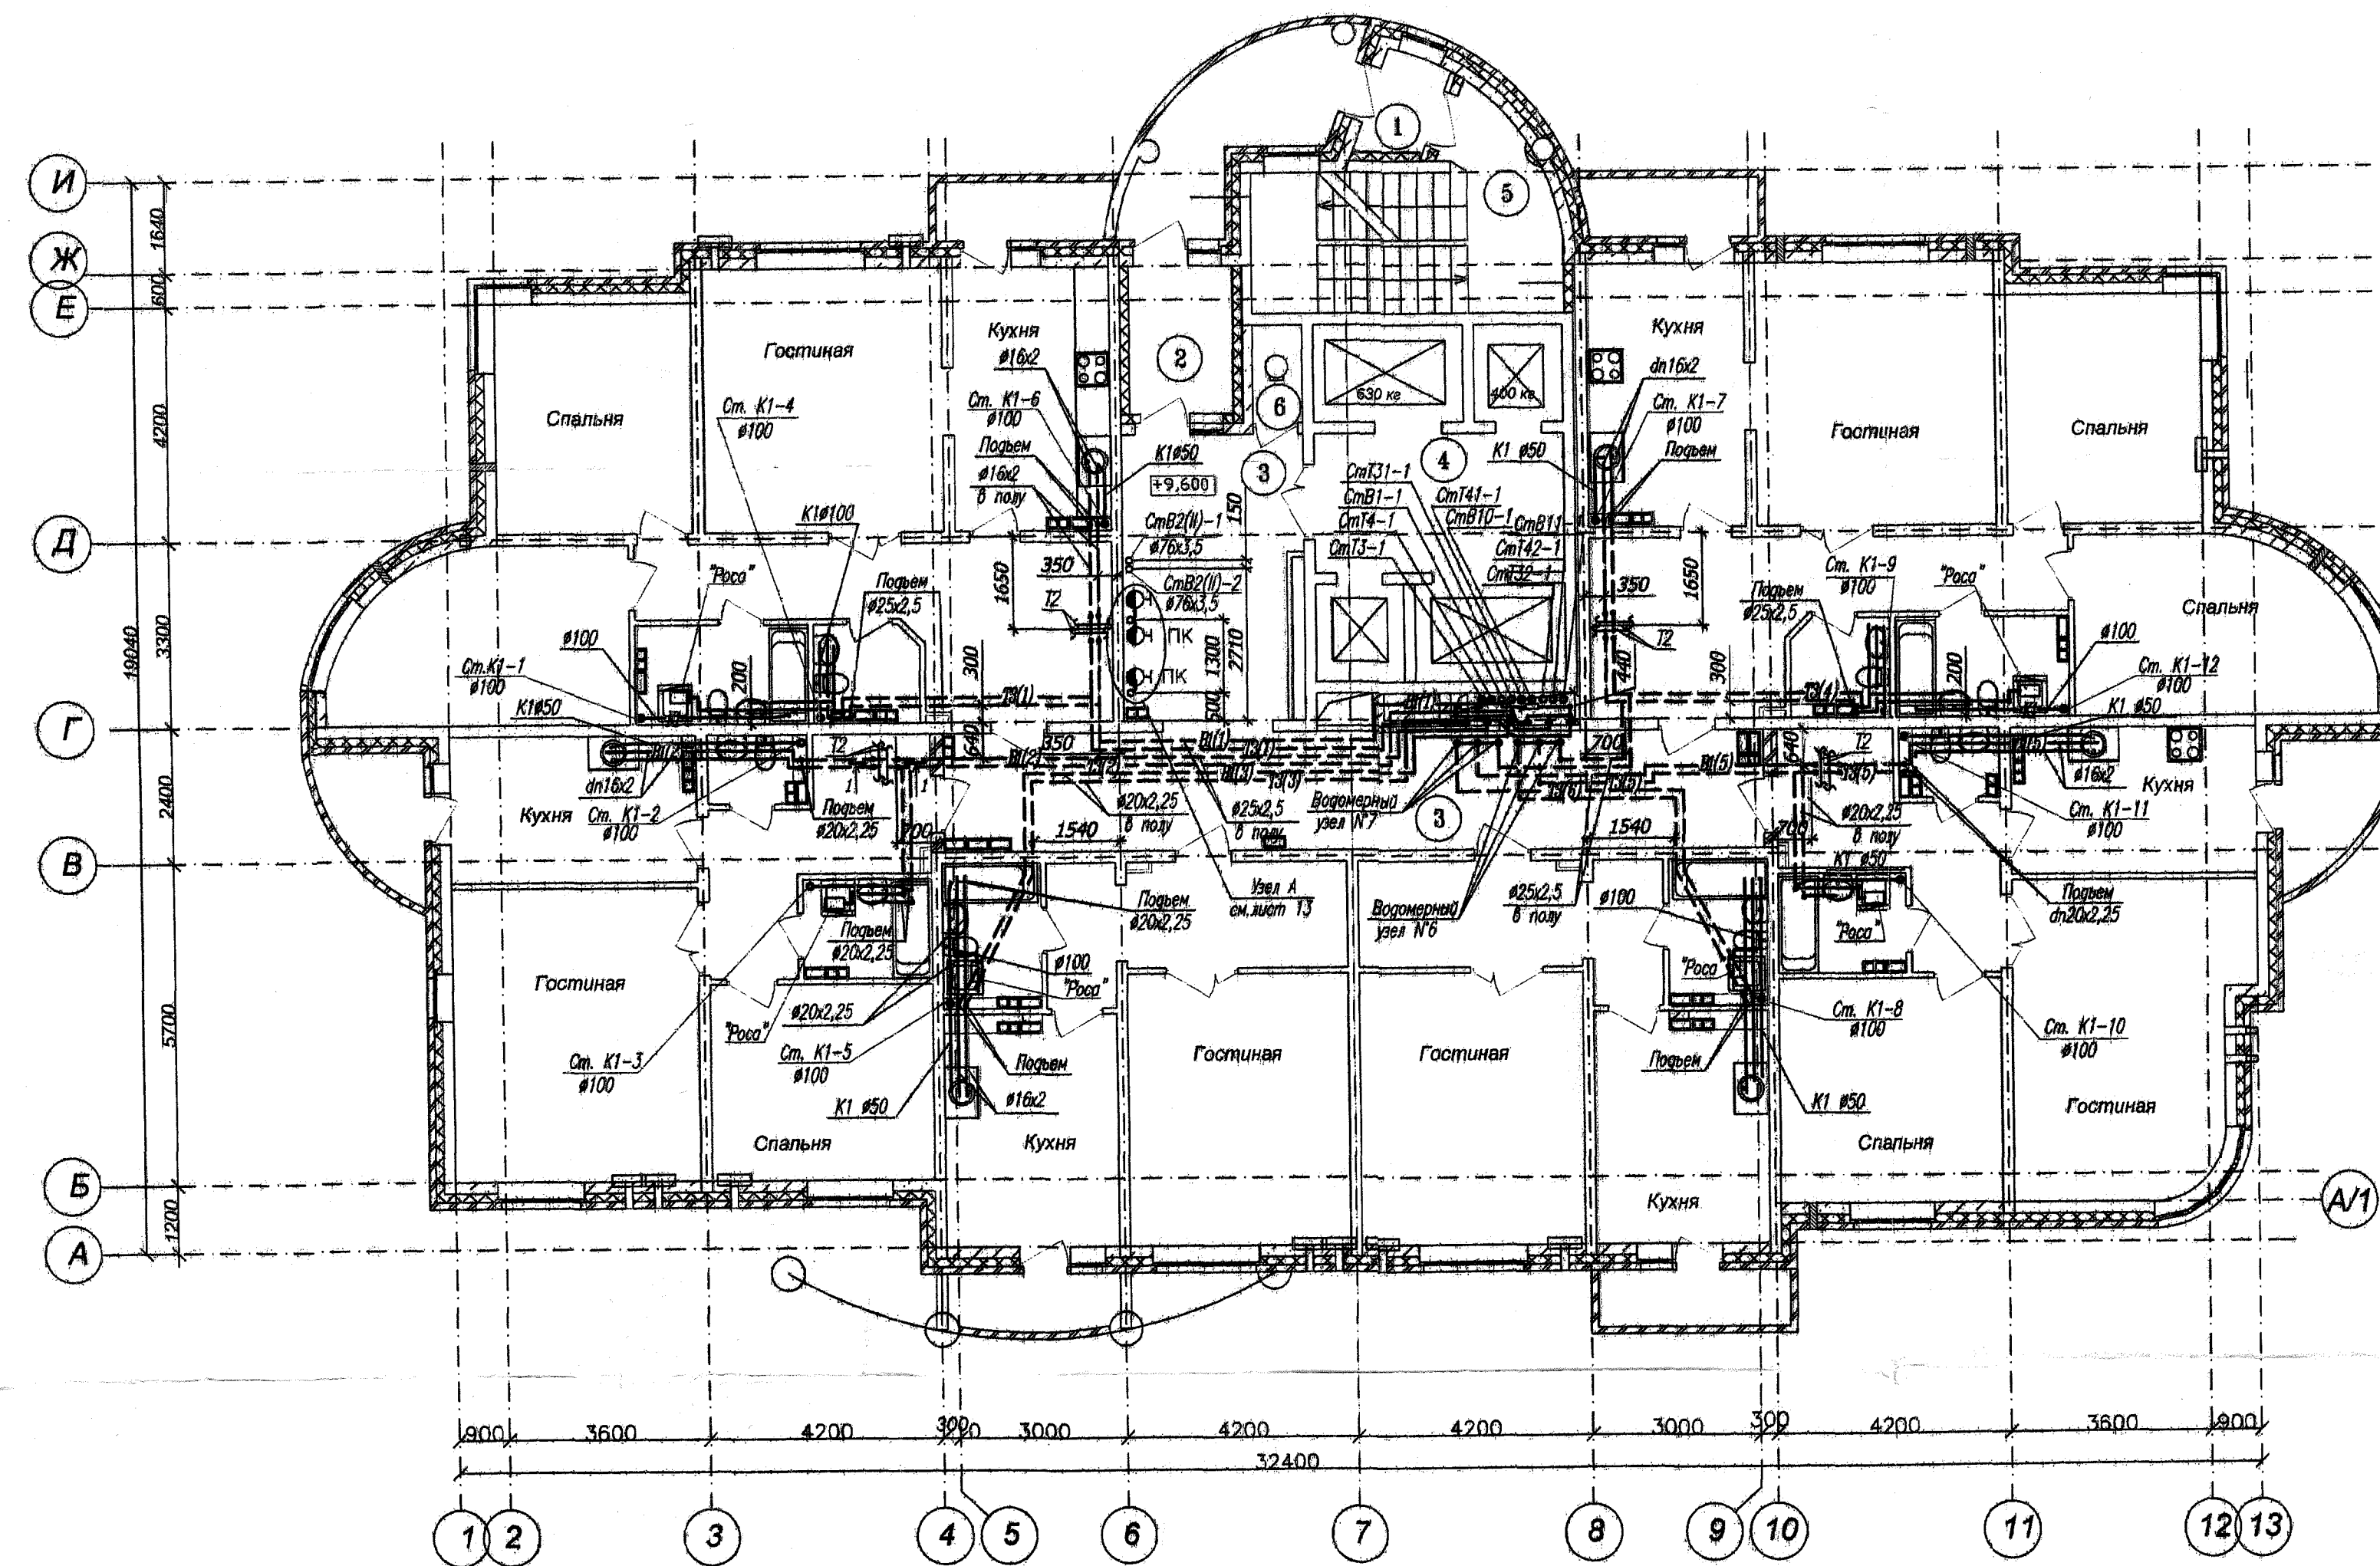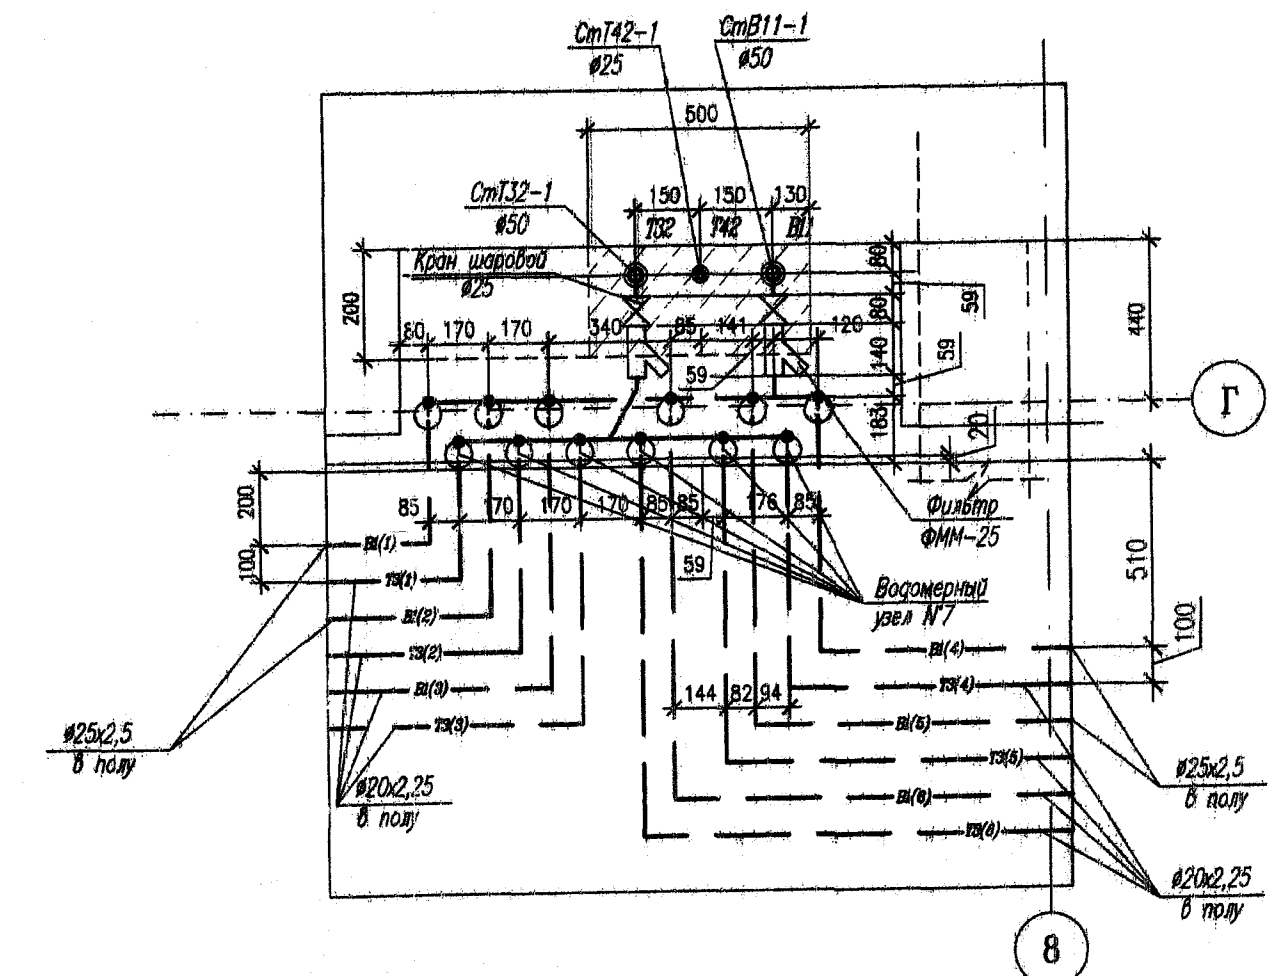

ЭКСПЛИКАЦИЯ ПОМЕЩЕНИЙ

Номер по плану	Наименование	Площадь, м ²	Примечание
1	Тамбур входа	2,24	
2	Тамбур входа	5,65	
3	Коридор	46,39	
4	Лифтовой холл	11,15	
5	Лестничная клетка	6,01	
6	Помещение мусоропровода	1,56	

Примечания:

Трассировку сетей водопровода и канализации для этажей 3-25 принять по аналогии со 2 этажом.

1-1

