


Экспликация помещений квартир			
Номер помещения	Наименование	Площадь, м²	Кол. помещений
1	Общая комната с зоной кухни	17.35	
2	Спальня	9.42	
3	Кухня	119.94	
4	Ванная	34.20	
5	Санузел с душевой	5.77	
6	Прихожая	39.37	
7	Встроенный шкаф	2.86	
8	Лоджия	14.00	
9	Гардеробная	5.24	
Итого		335.15	

Экспликация общедомовых помещений			
Номер помещения	Наименование	Площадь, м²	Кол. помещений
10	Танбур	22.42	
11	Мусорокамера	9.46	82
12	Мусорокамера	19.60	82
13	Вестибиль	14.166	
14	Межквартирный коридор	44.00	
15	Санузел	3.99	
16	Лестничная клетка №2 (Тип Н2)	12.20	
17	Танбур	4.67	
18	Лестничная клетка №1 (Тип Н2) с устройством танбур-шизо 1 типа с подпором воздуха при пожаре	14.86	
19	Техническое помещение	8.83	
20	Танбур	5.38	
21	Помещение уборочного инвентаря	2.93	
Итого		290.00	





Экспликация встроенных помещений			
Номер помещения	Наименование	Площадь, м²	Кол. помещений
Выставочный салон-магазин №1			
2	Выставочный салон-магазин	93.02	
3	Санузел с мойкой уборочного инвентаря	3.42	
Итого		96.44	
Выставочный салон-магазин №2			
2	Выставочный салон-магазин	129.45	
3	Санузел с мойкой уборочного инвентаря	6.24	
Итого		135.69	
Выставочный салон-магазин №3			
2	Выставочный салон-магазин	102.05	
3	Санузел с мойкой уборочного инвентаря	5.91	
Итого		107.96	
Выставочный салон-магазин №4			
2	Выставочный салон-магазин	66.45	
3	Санузел с мойкой уборочного инвентаря	6.20	
Итого		72.65	
Выставочный салон-магазин №5			
2	Выставочный салон-магазин	140.46	
3	Санузел с мойкой уборочного инвентаря	5.51	
Итого		145.97	
Соседский центр			
1	Танбур	12.12	
3	Санузел с мойкой уборочного инвентаря	4.99	
4	Соседский центр	84.45	
Итого		101.56	
Итого Встроенных помещений		885.89	



Фрагмент 1. План на отм. +3.300 в осях ГГ-3/11-20

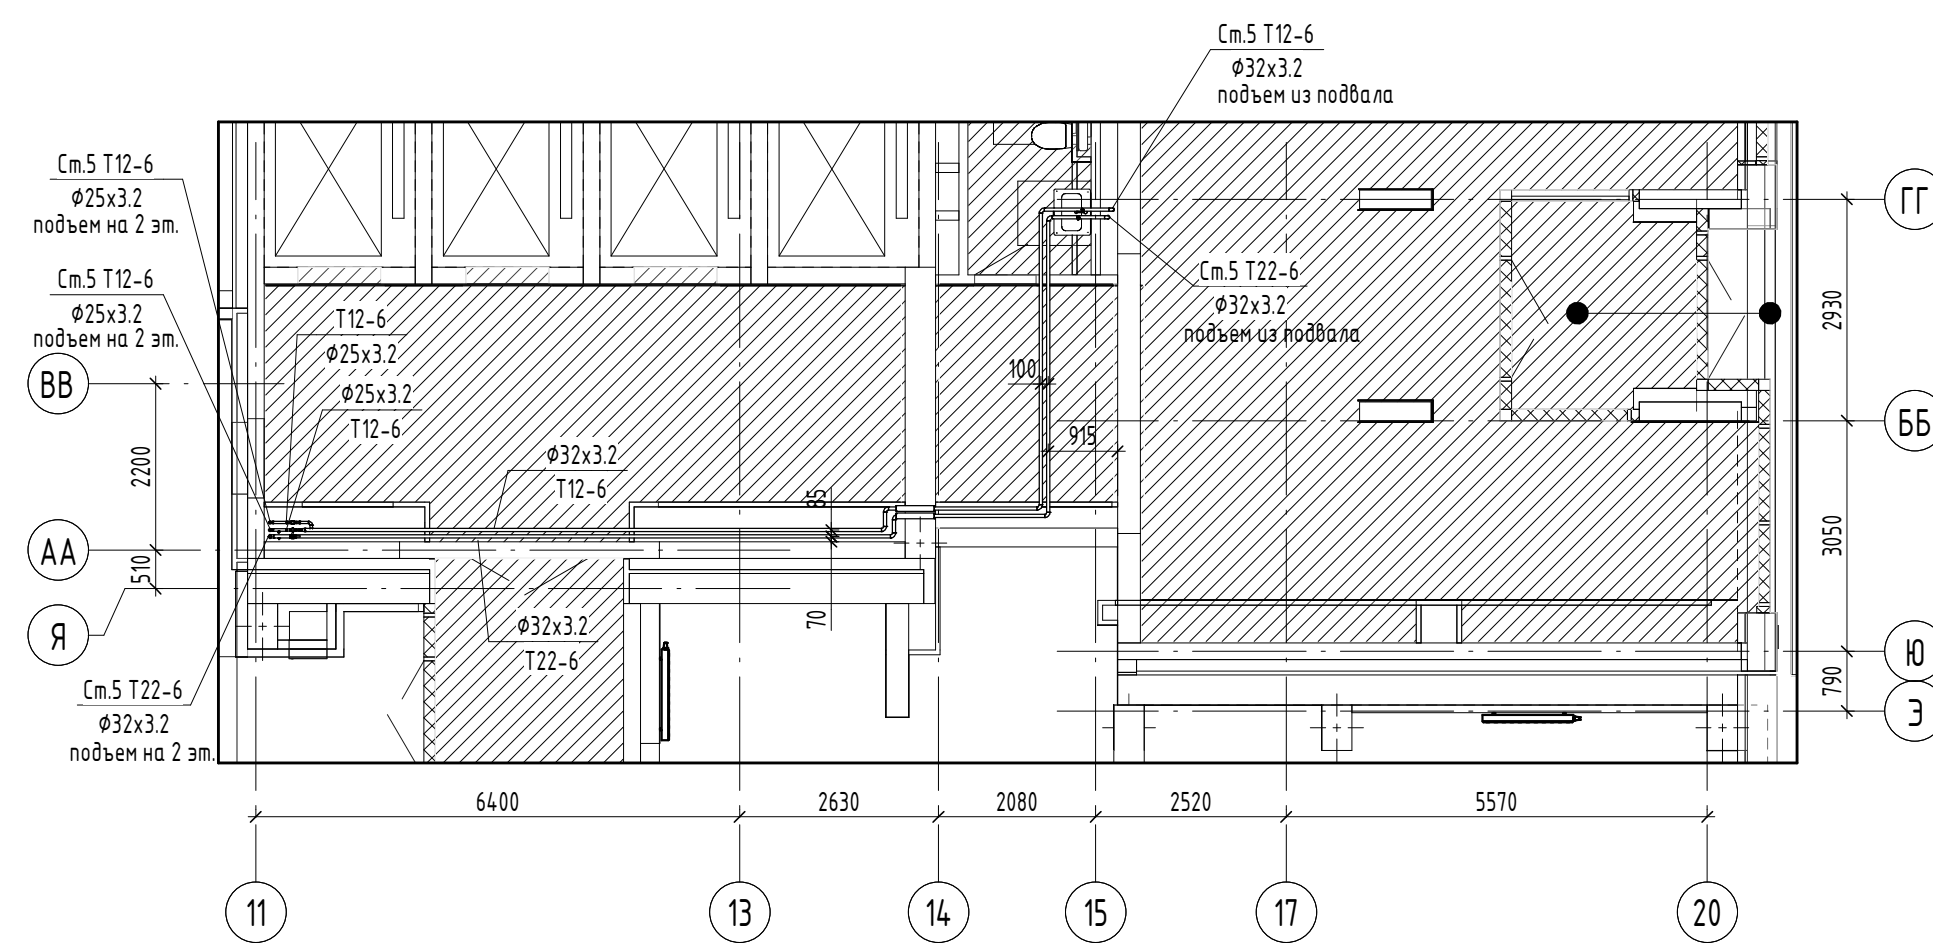


Разрез 2-2
1:20

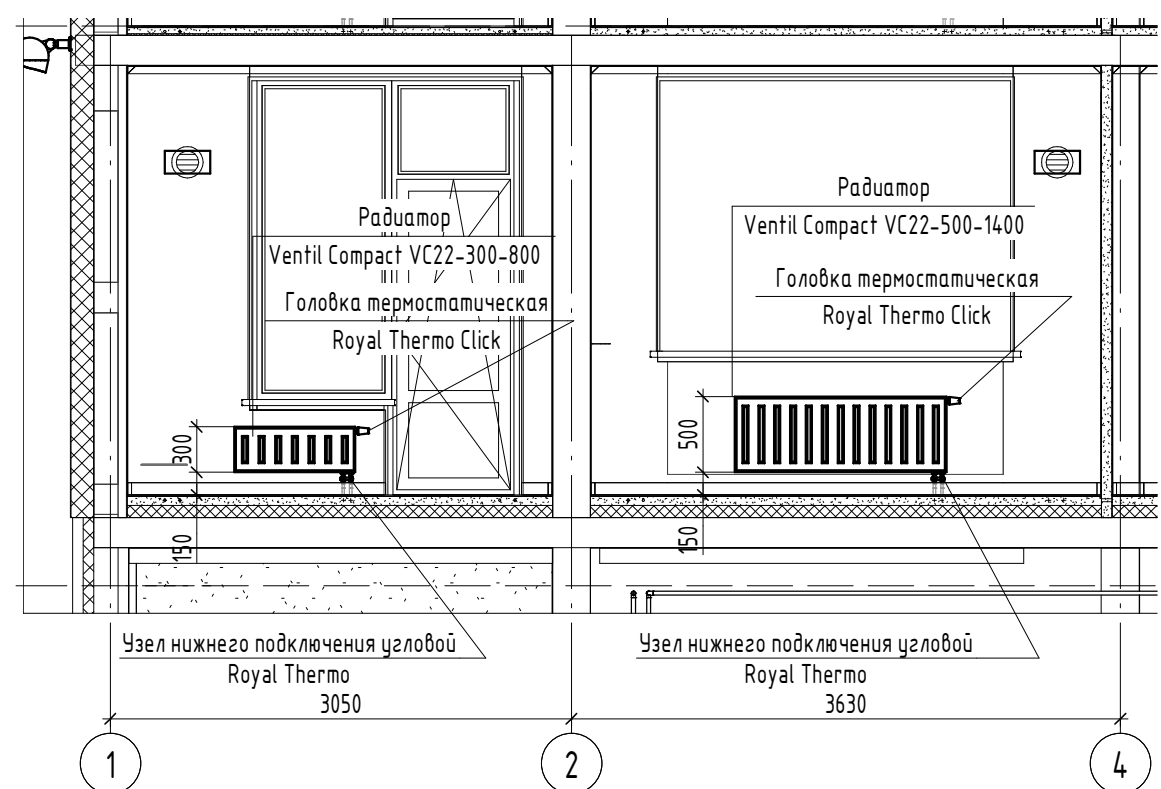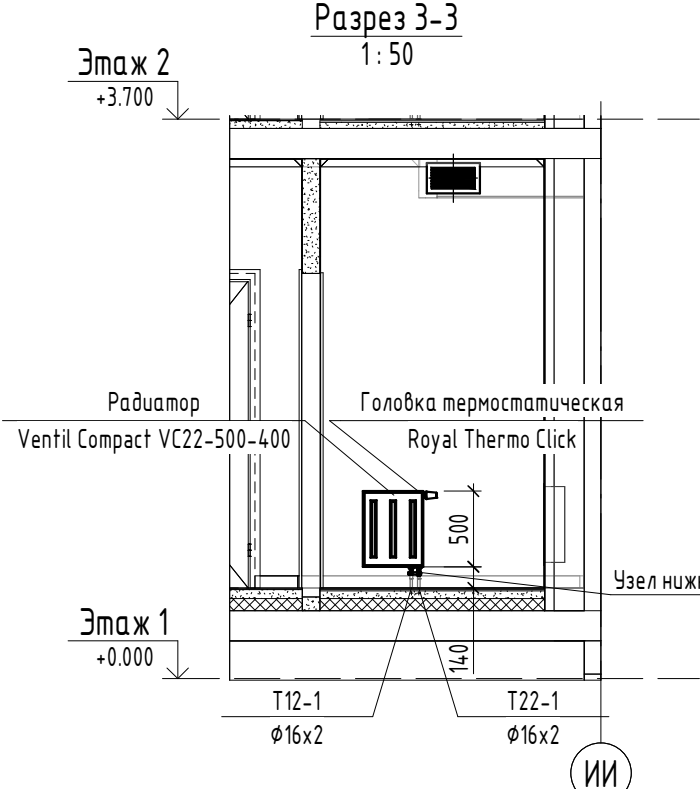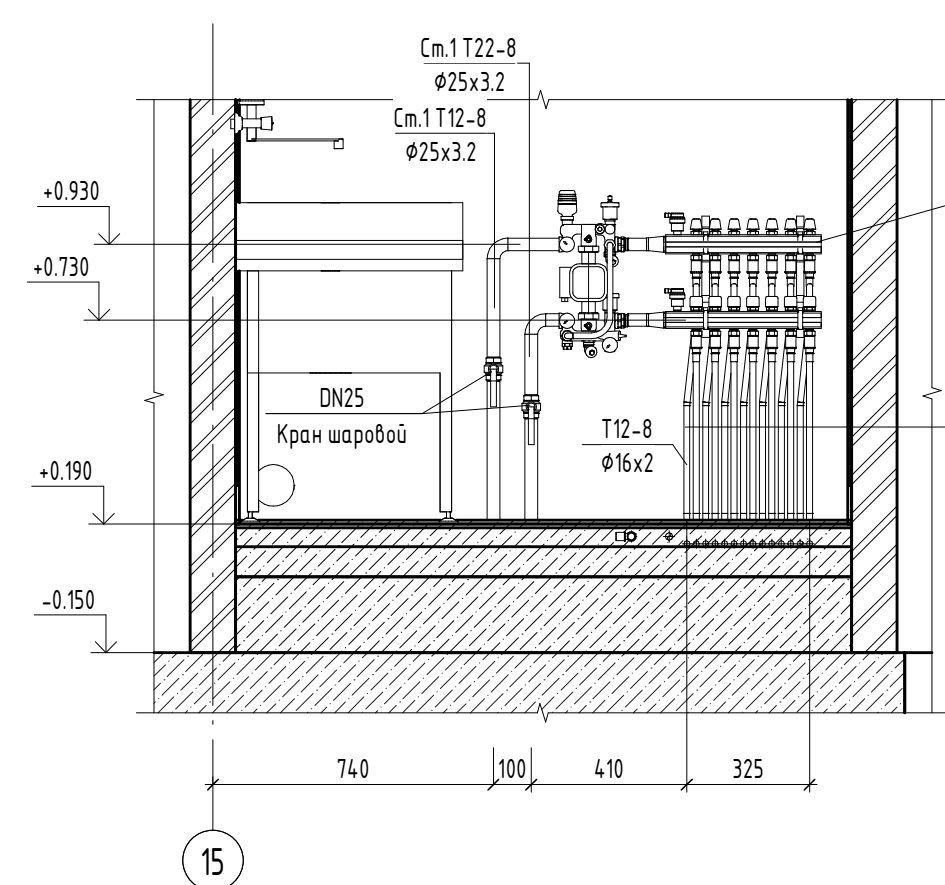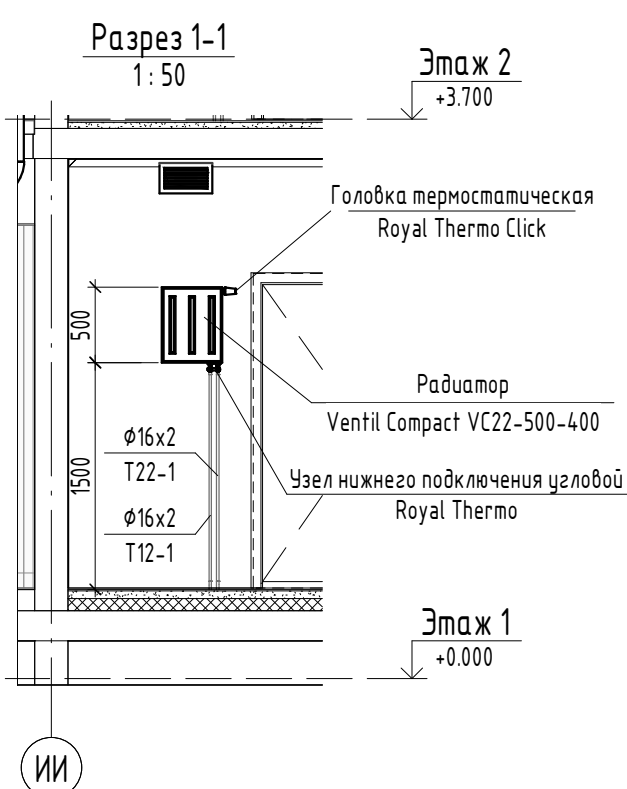

Разрез 5-5
1:50

- Примечания:
1. Все подборы к приборам отопления "Роял Термо" выполнять трубой металлопластиковой "РС (Спрог)" диаметром 16x2,0 мм.
 2. Залы пересечения трубопроводов отопления и водоснабжения см. на плане 3Б.
 3. Залы пересечения трубопроводов отопления при подборке: металлопластик см. на плане 3Б.
 4. Все металлопластиковые трубы, проложенные в межквартирном коридоре от коллектора до квартир, прокладывать в теплоизоляции Энергелекс Супер Protect, толщиной 9 мм.
 5. Все металлопластиковые трубы, проложенные в пределах квартир и в полу коридорных помещений, прокладывать в теплоизоляции Энергелекс Супер Protect, толщиной 9 мм.
 6. Для защиты трубопроводов, проложенных в полу, в вертикальном направлении (вертикальные стояки), прокладывать в гофрированной трубе диаметром 50 мм.
 7. Металлопластиковые трубы, проложенные в полу в межквартирном коридоре в районе температурного шва, прокладывать в гофрированной трубе диаметром 50 мм.
 8. Все приборы, установленные в системе отопления смонтировать на стенах соответствующих систем.

АТОМ-006-06-0Б1					
5	-	Зам.	5/8-22	06.23	Жилые дома со встроенными помещениями общедомового назначения в квартирах «Городская» - Домовая - Красная Горка в Орехово-Борисовском районе г. Москвы, 3 очередь строительства
6	-	Зам.	5/8-22	06.22	
7	-	Зам.	5/8-22	06.23	
8	-	Зам.	5/8-22	06.22	
Итого	Малыш	Лист	№ ПК	Подп.	Дата
разработка и оценка	Автом.	Лист			09.12
	Проект	Лист			09.12
	Полное	Лист			09.12
Итого	Ташмолко	Лист			09.12
Отопление: Печи 1 этажа					 ИНСТИТУТ ПРОЕКТИРОВАНИЯ ПРОЕКТА


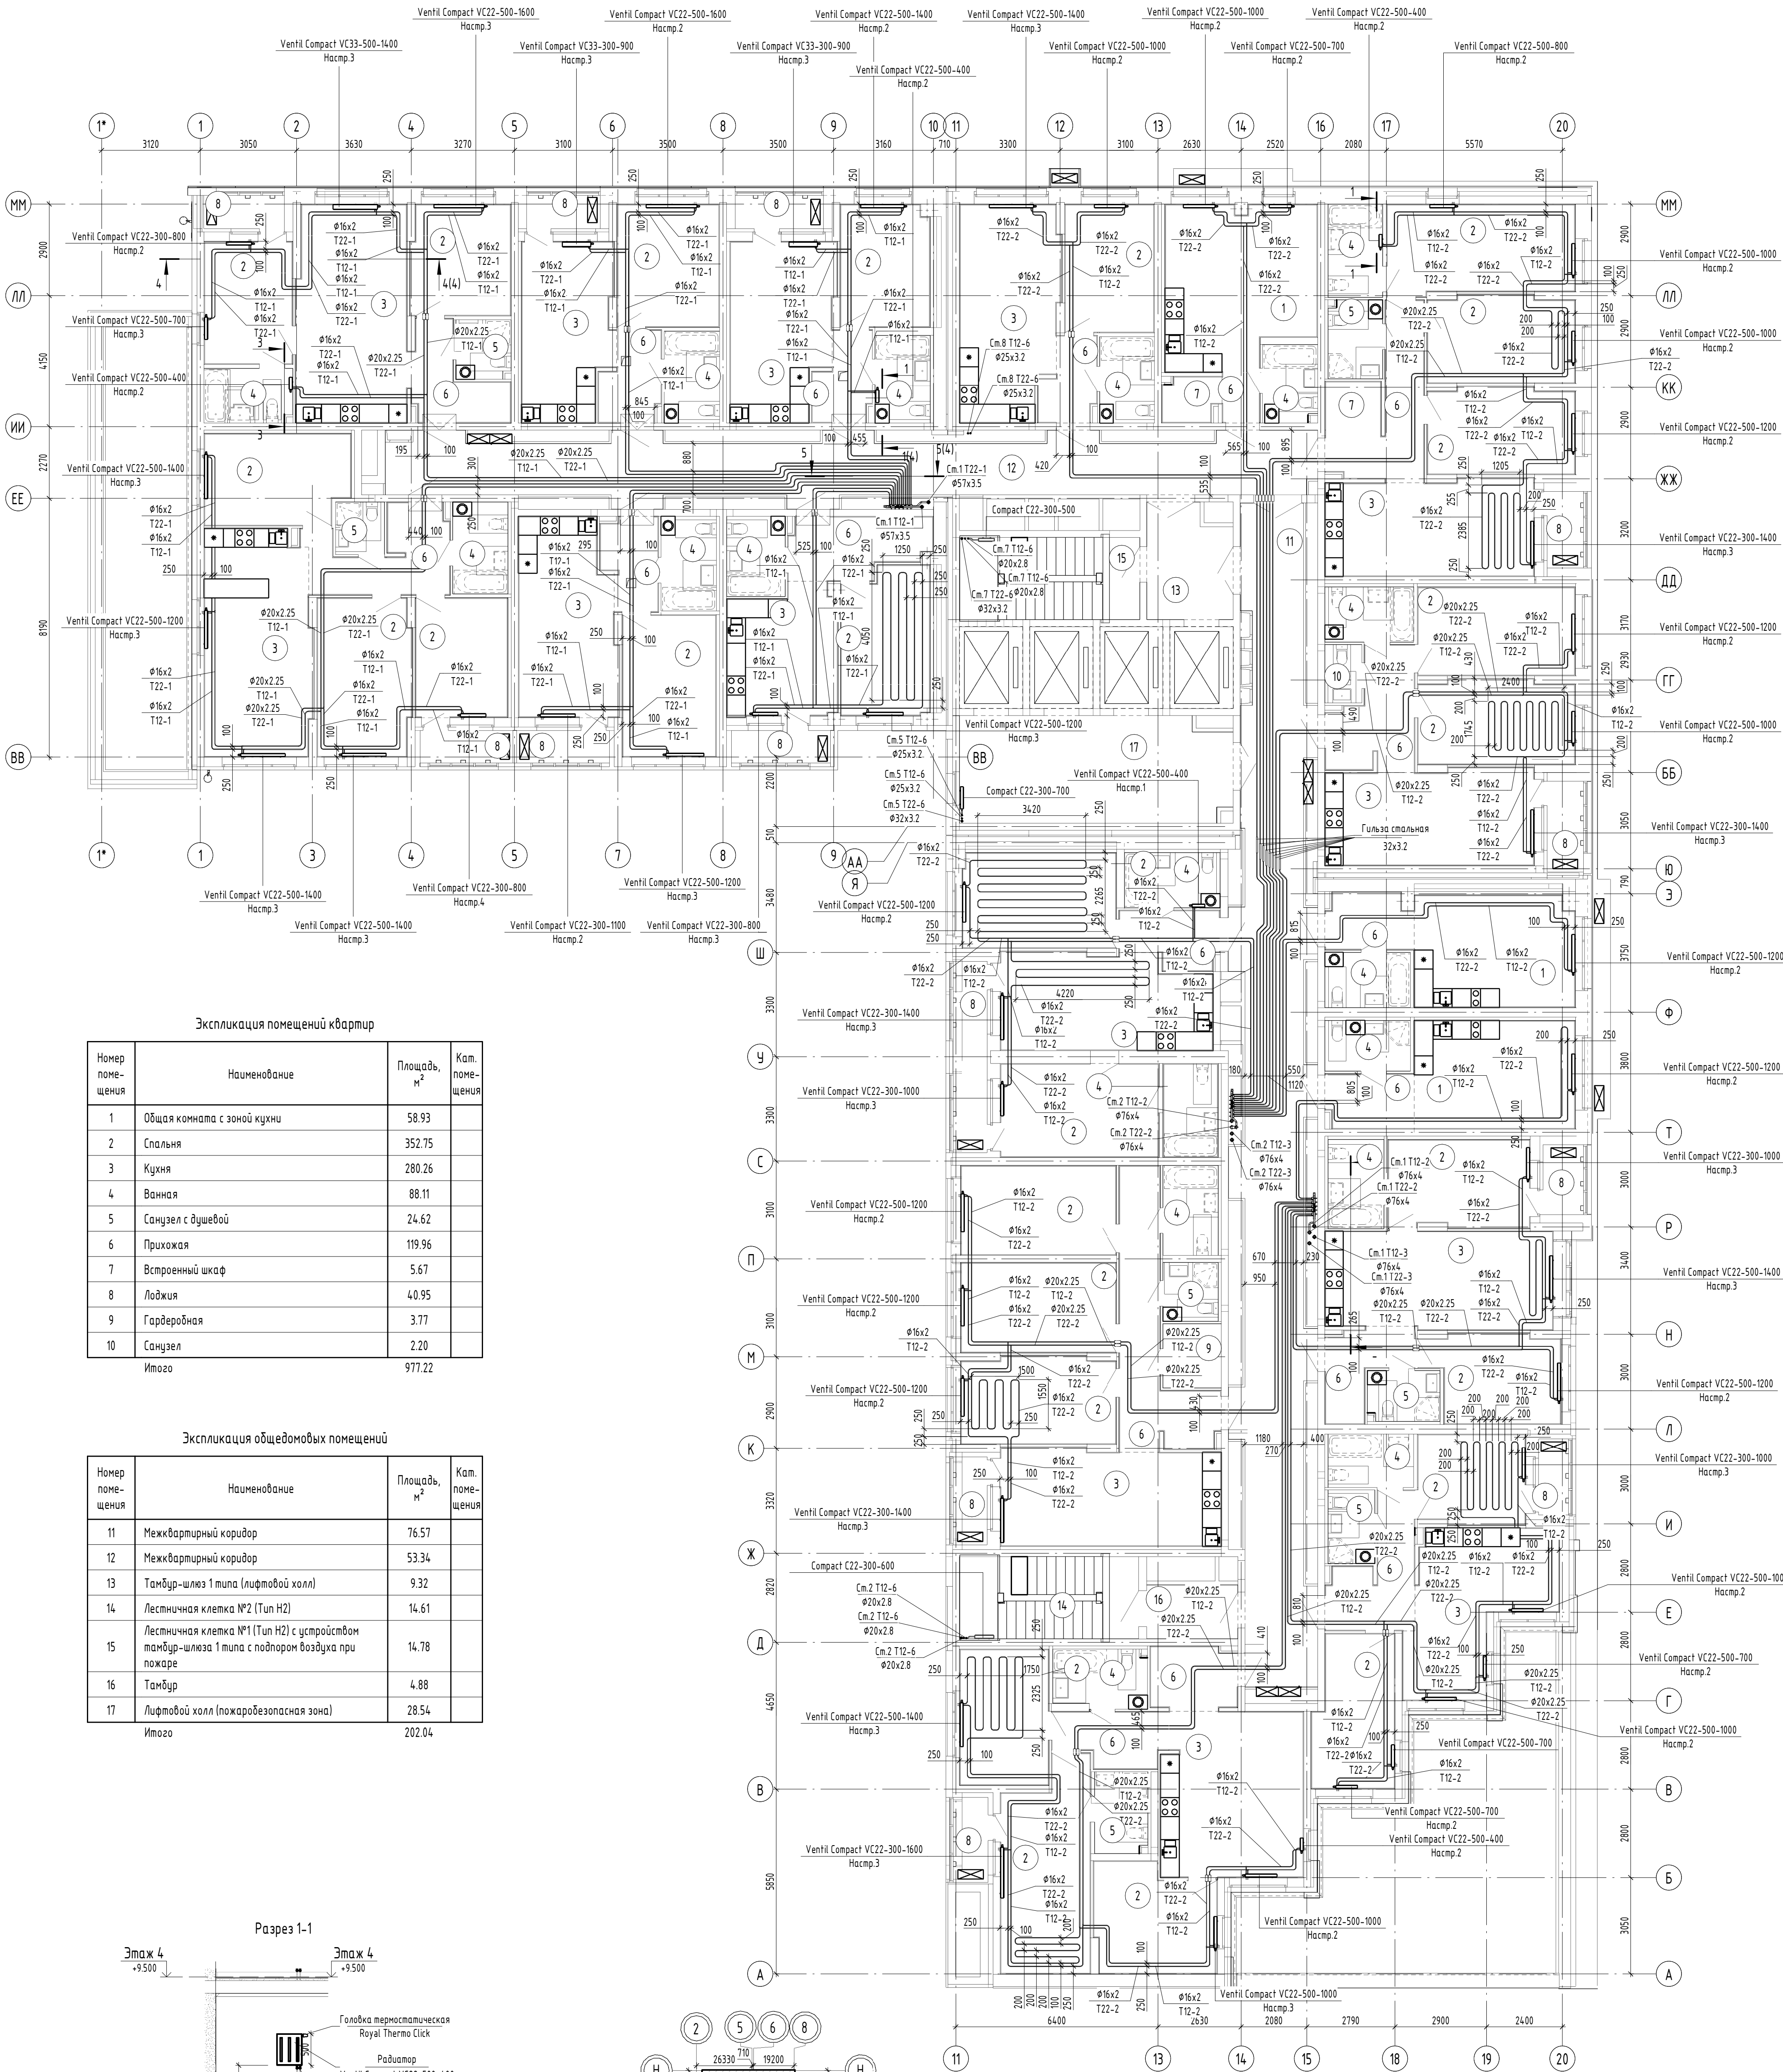


Экспликация помещений квартир

Номер помещения	Наименование	Площадь, м²	Кат. помещения
1	Общая комната с зоной кухни	58.93	
2	Спальня	352.75	
3	Кухня	280.26	
4	Ванная	88.11	
5	Санузел с душевой	24.62	
6	Прихожая	119.96	
7	Встроенный шкаф	5.67	
8	Лоджия	40.95	
9	Гардеробная	3.77	
10	Санузел	2.20	
Итого		977.22	

Экспликация общедомовых помещений

Номер помещения	Наименование	Площадь, м²	Кат. помещения
11	Межквартирный коридор	76.57	
12	Межквартирный коридор	53.34	
13	Тамбур-шлюз 1 типа (лифтовой холл)	9.32	
14	Лестничная клетка №2 (Тип Н2)	14.61	
15	Лестничная клетка №1 (Тип Н2) с устройством тамбур-шлюза 1 типа с подпором воздуха при пожаре	14.78	
16	Тамбур	4.88	
17	Лифтовой холл (пожаробезопасная зона)	28.54	
Итого		202.04	

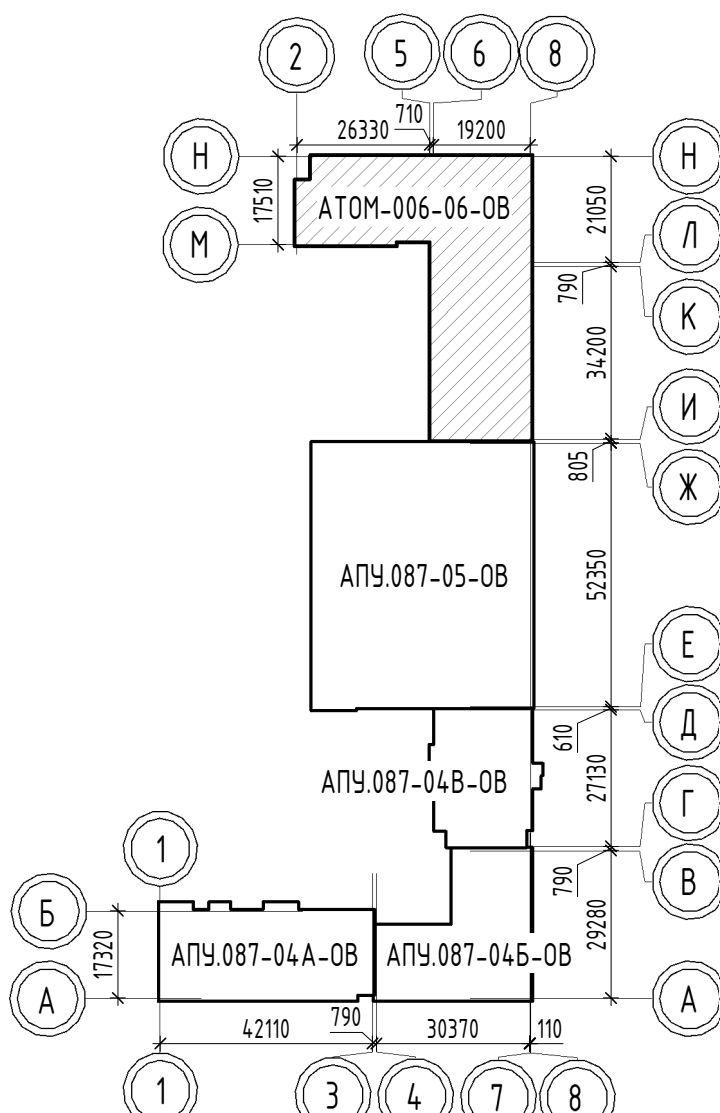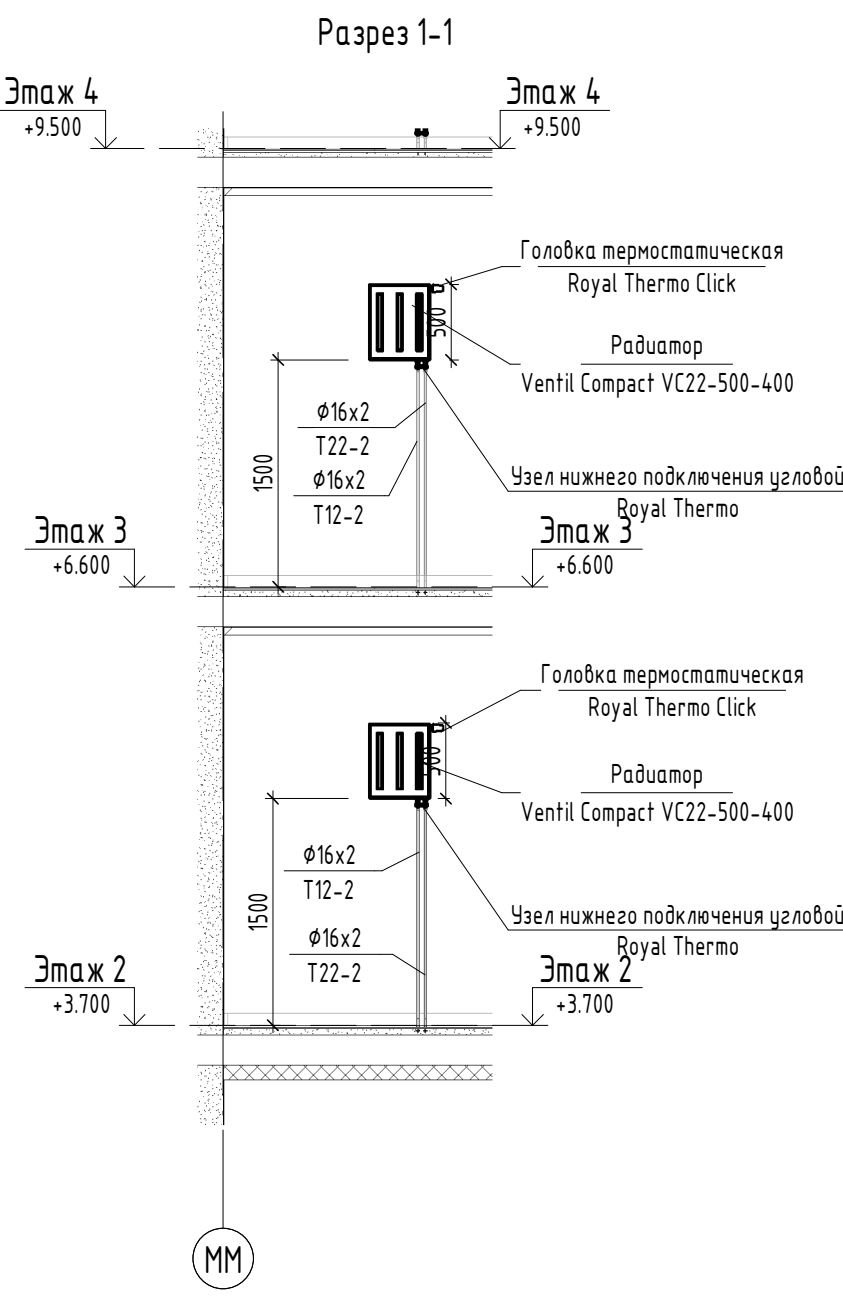

- Примечание:
- Все подводы к приборам отопления "Royal Thermo" выполнять трубой металлопластиковой "MLC Уроган" диаметром 16x2,0 мм;
 - Узлы пересечения трубопроводов отопления и водоснабжения см. на схеме лист 36;
 - Узлы пересечения трубопроводов отопления при поворотах и ответвлениях см. на листе 35;
 - Все металлопластиковые трубы, проложенные в межквартирном коридоре от коллектора до квартиры, прокладывать в теплоизоляции Энергофлекс Super Protect, толщиной 9 мм;
 - Все металлопластиковые трубы, проложенные в пределах квартир, прокладывать в гофротрубе;
 - Для защиты трубопроводов, проложенных в полу, в дверном проёме (внутриквартирные двери) установить швеллер 8;
 - Металлопластиковые трубы, проходящие в полу в межквартирном коридоре в районе температурного шва, прокладывать в гильзах из металлических труб длиной 0,5 м;
 - Всю арматуру, установленную в системах отопления смотреть на схемах соответствующих систем.



АТОМ-006-06-0Б1				
Жилые дома со встроенными помещениями общественного назначения в квартале улиц Ползунова - Заячьино - Дачиловская - Краснополцев в Орджоникидзевском районе г. Екатеринбург. 3 очередь строительства				
Изм.	Колуч	Лист	№ док.	Подп.
Разработал	Джиган	09.22		
Проверил	Пашаева	09.22		
Нач. отдела	Пашаева	09.22		
Н.контр.	Ташлыков	09.22		
Отопление. План 2 этажа				
Стая				
Лист				
Листов				
Р				
5				
АТОМ ИНСТИТУТ КОМПЛЕКСНОГО ПРОЕКТИРОВАНИЯ				
Формат				

Экспликация помещений квартиры


Номер помещения	Наименование	Площадь, м²	Кат. помещения
1	Общая комната с зоной кухни	59.33	
2	Спальня	338.03	
3	Кухня	301.37	
4	Ванная	89.01	
5	Санузел с душевой	25.04	
6	Прихожая	118.68	
7	Встроенный шкаф	5.67	
8	Лоджия	48.36	
10	Санузел	2.20	
Итого		987.69	

Экспликация общедомовых помещений

Номер помещения	Наименование	Площадь, м²	Кат. помещения
11	Межквартирный коридор	76.57	
12	Межквартирный коридор	53.34	
13	Тамбур-шлюз 1 типа (лифтовой холл)	9.32	
14	Лестничная клетка №2 (Тип Н2)	14.61	
15	Лестничная клетка №1 (Тип Н2) с устройством тамбур-шлюза 1 типа с подпором воздуха при пожаре	14.78	
16	Тамбур	4.88	
17	Лифтовой холл (пожаробезопасная зона)	28.54	
Итого		202.04	

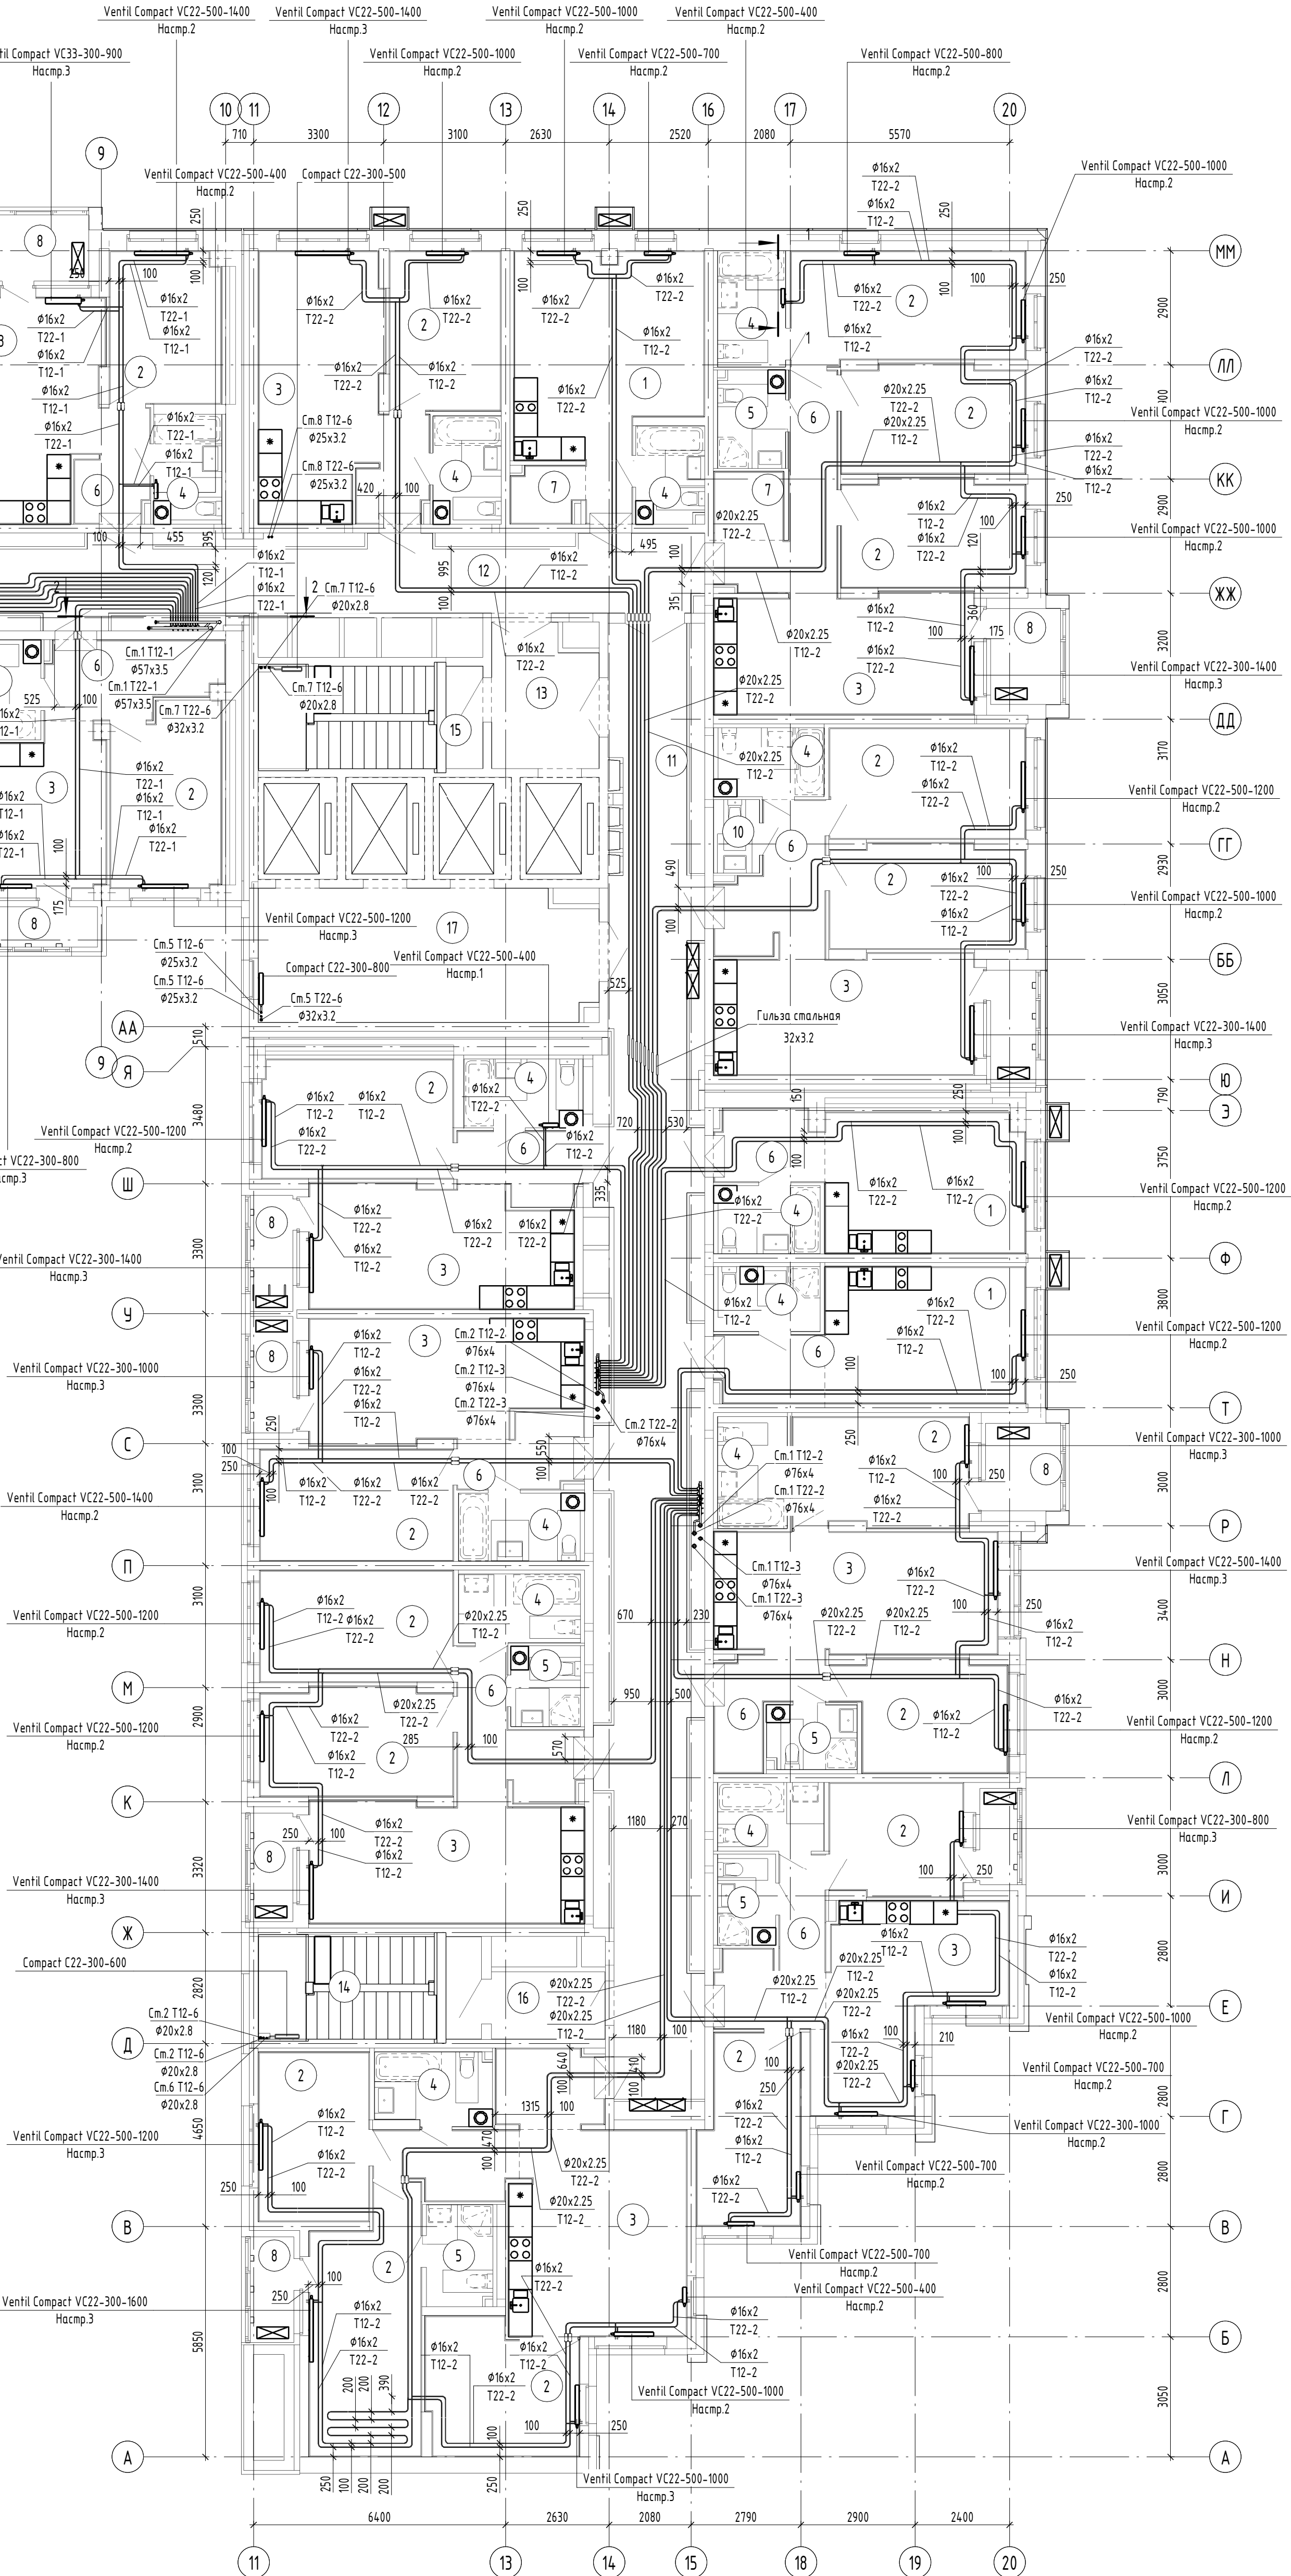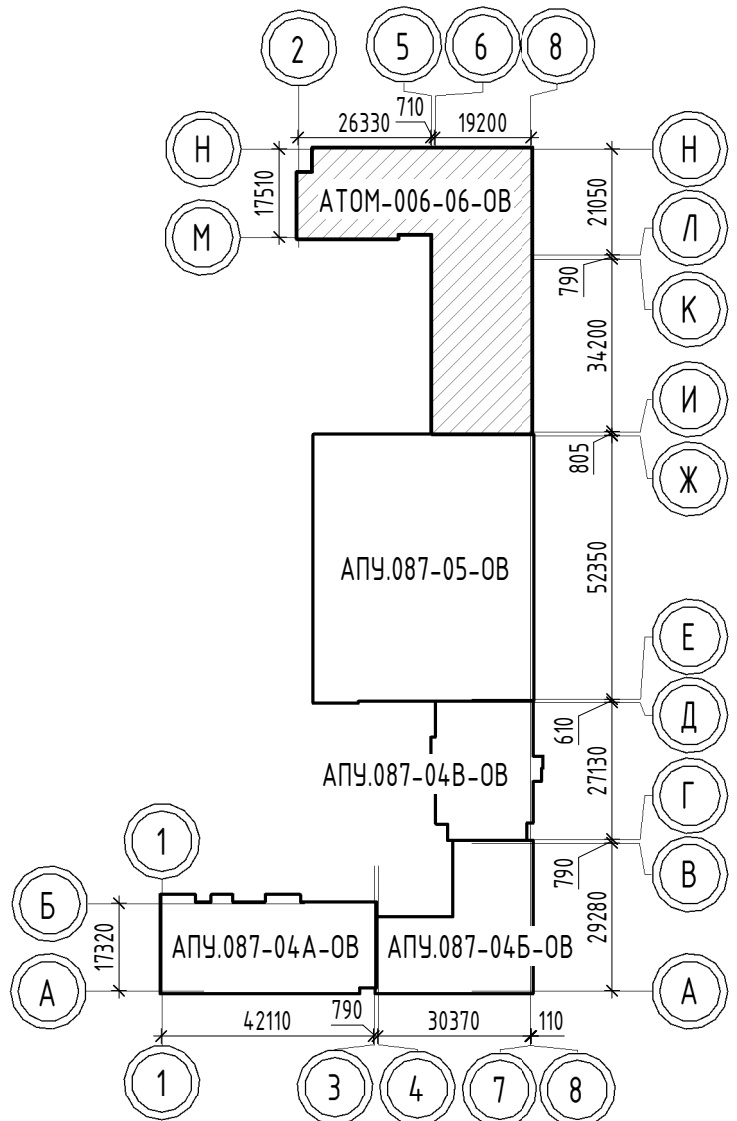

Примечания:
1. Все подводы к приборам отопления "Royal Thermo" выполнять трубой металлопластиковой "MLC Уролог" диаметром 16х2,0 мм;
2. Все пересечения трубопроводов отопления и водоснабжения см. на схеме лист 36;
3. Все пересечения трубопроводов отопления при подборах и ответвлениях см. на листе 35;
4. Все металлопластиковые трубы, проложенные в межквартирном коридоре от коллектора до квартиры, прокладывать в теплоизоляции Энергофлекс Super Protect, толщиной 9 мм;
5. Все металлопластиковые трубы, проложенные в пределах квартир, прокладывать в гофротрубе;
6. Для защиты трубопроводов, проложенных в полу, в дверном проеме (внутриквартирные двери) установить швеллер 8;
7. Металлопластиковые трубы, проходящие в полу в межквартирном коридоре в районе температурного шва, прокладывать в гильзах из металлических труб длиной 0,5 м;
8. Все арматуры, установленные в системах отопления смотреть на схемах соответствующих систем.


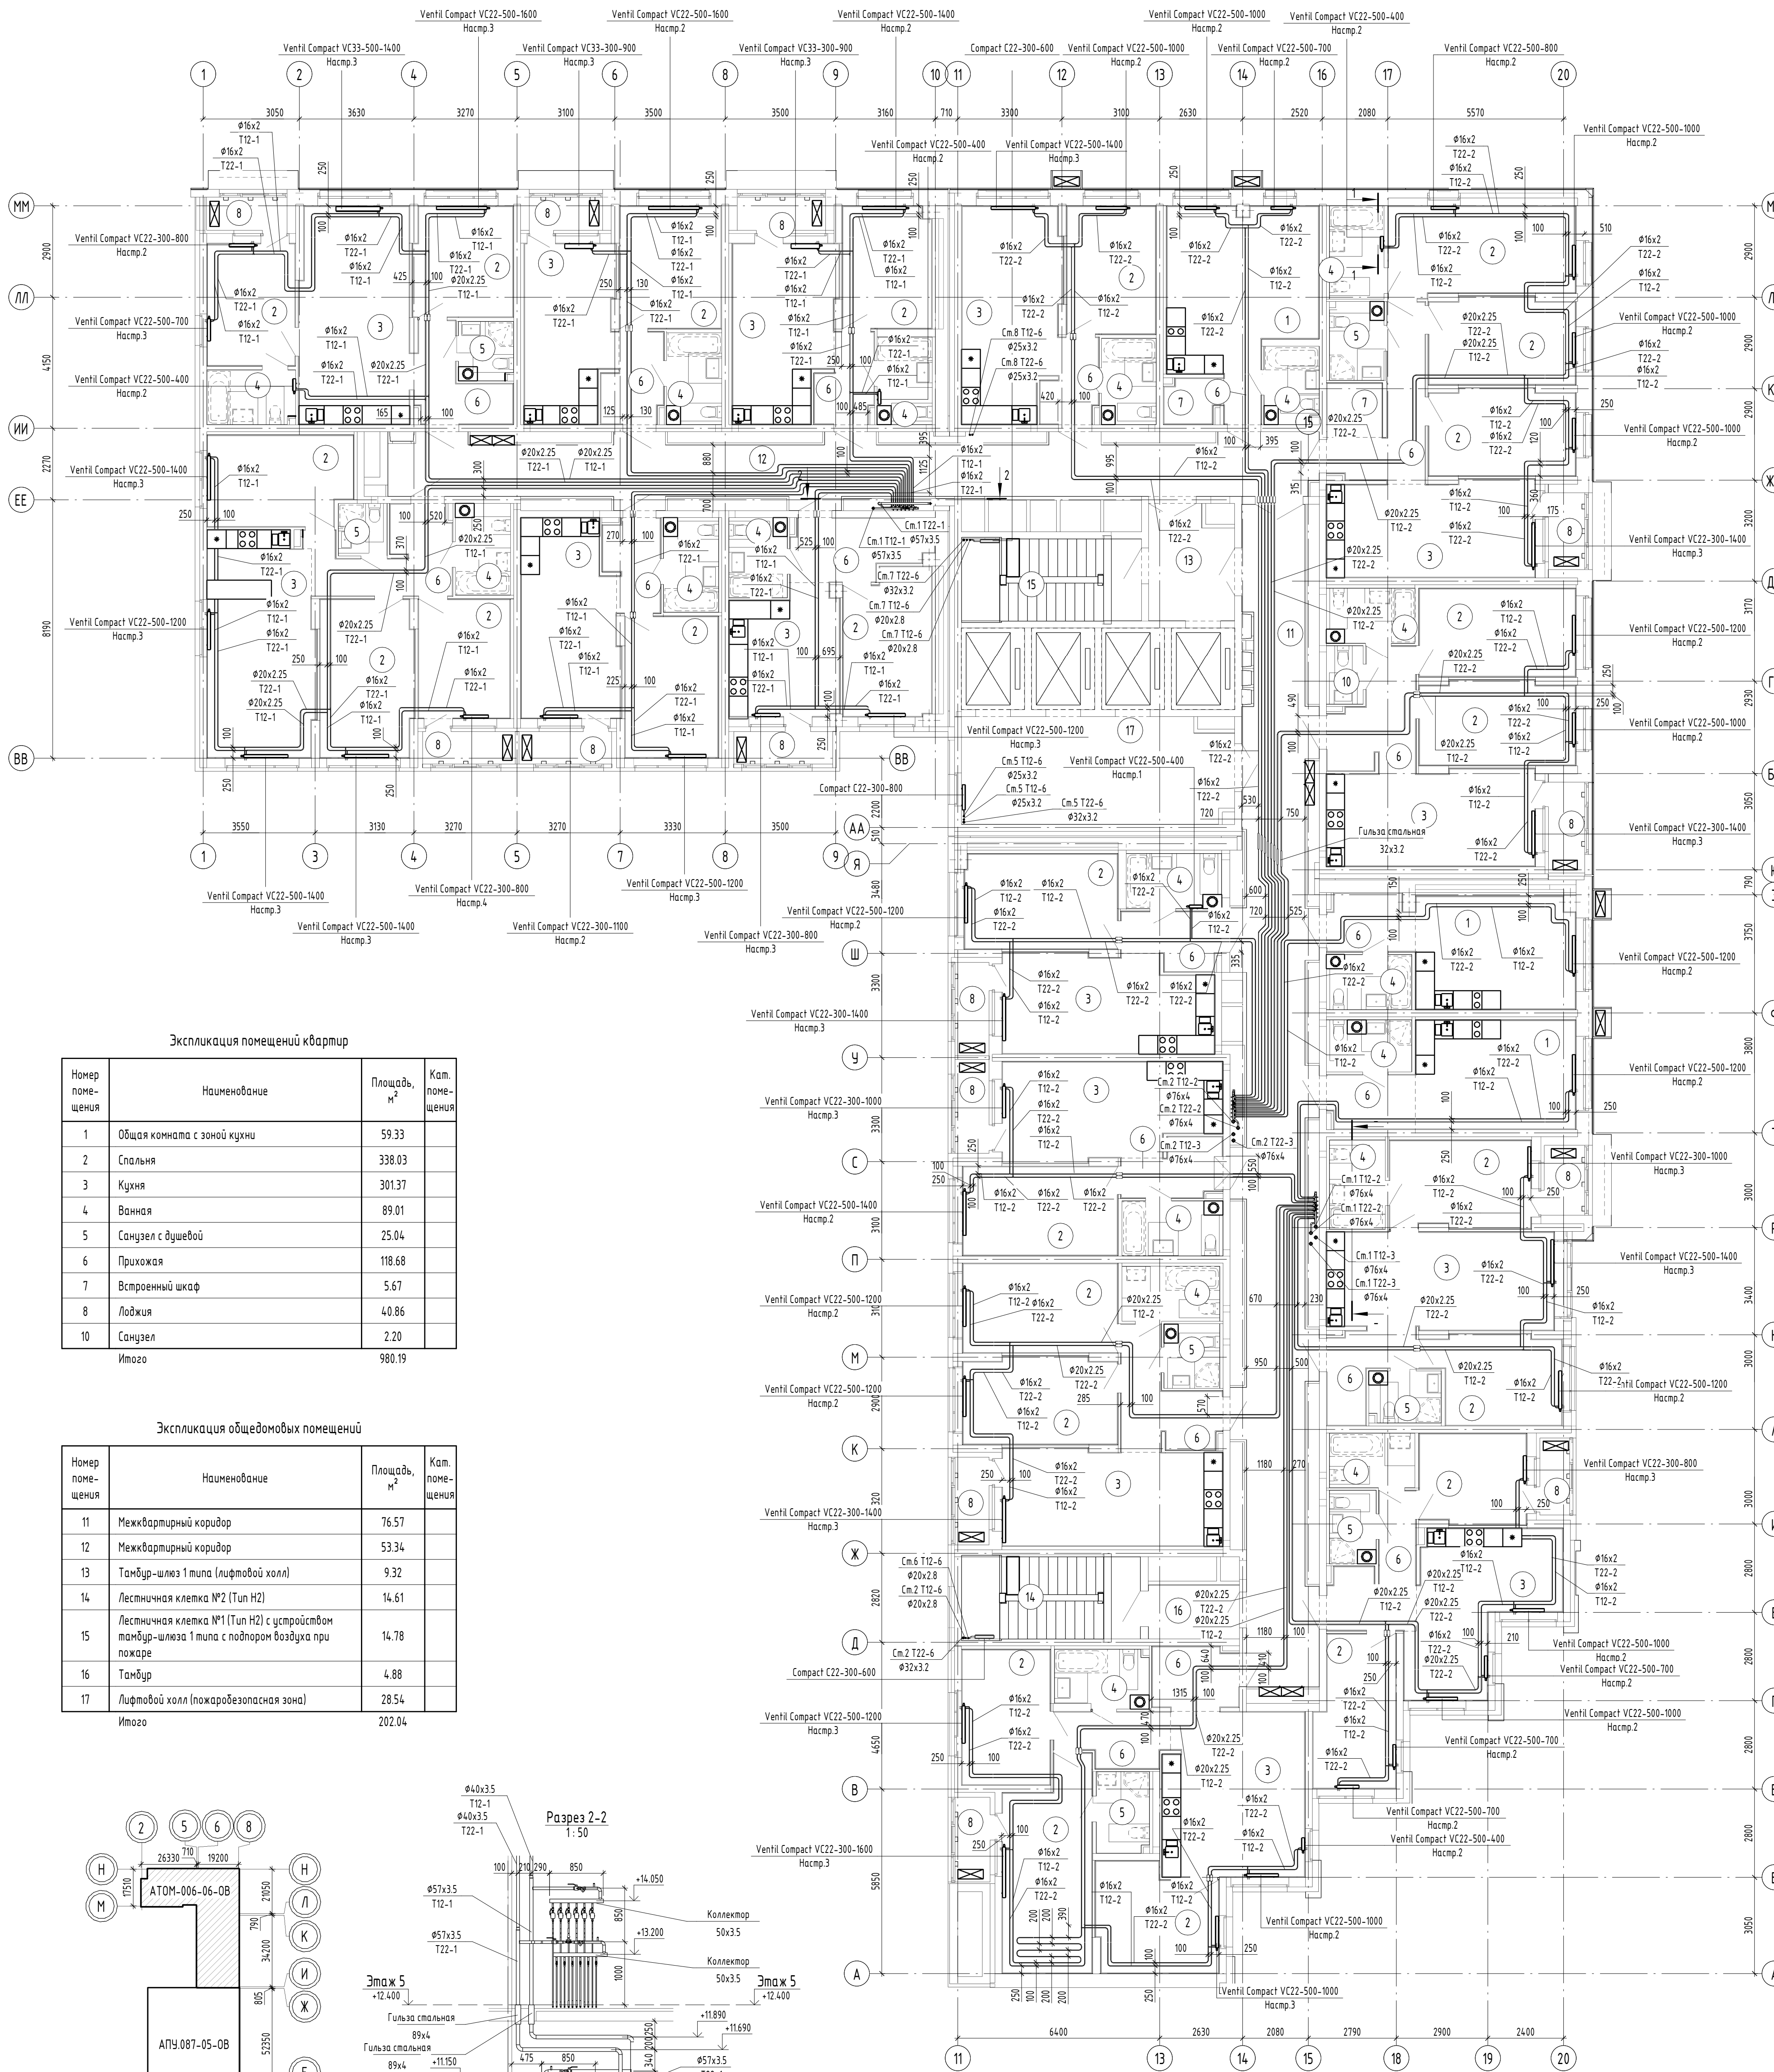


Экспликация помещений квартир

Номер помеще-ния	Наименование	Площадь, м ²	Кат. помеще-ния
1	Общая комната с зоной кухни	59.33	
2	Спальня	338.03	
3	Кухня	301.37	
4	Ванная	89.01	
5	Санузел с душевой	25.04	
6	Прихожая	118.68	
7	Встроенный шкаф	5.67	
8	Лоджия	40.86	
10	Санузел	2.20	
Итого		980.19	


Экспликация общедомовых помещений

Номер помеще-ния	Наименование	Площадь, м ²	Кат. помеще-ния
11	Межквартирный коридор	76.57	
12	Межквартирный коридор	53.34	
13	Тамбур-шлюз 1 типа (лифтовой холл)	9.32	
14	Лестничная клетка №2 (Тип Н2)	14.61	
15	Лестничная клетка №1 (Тип Н2) с устройством тамбур-шлюза 1 типа с подпором воздуха при пожаре	14.78	
16	Тамбур	4.88	
17	Лифтовой холл (пожаробезопасная зона)	28.54	
Итого		202.04	

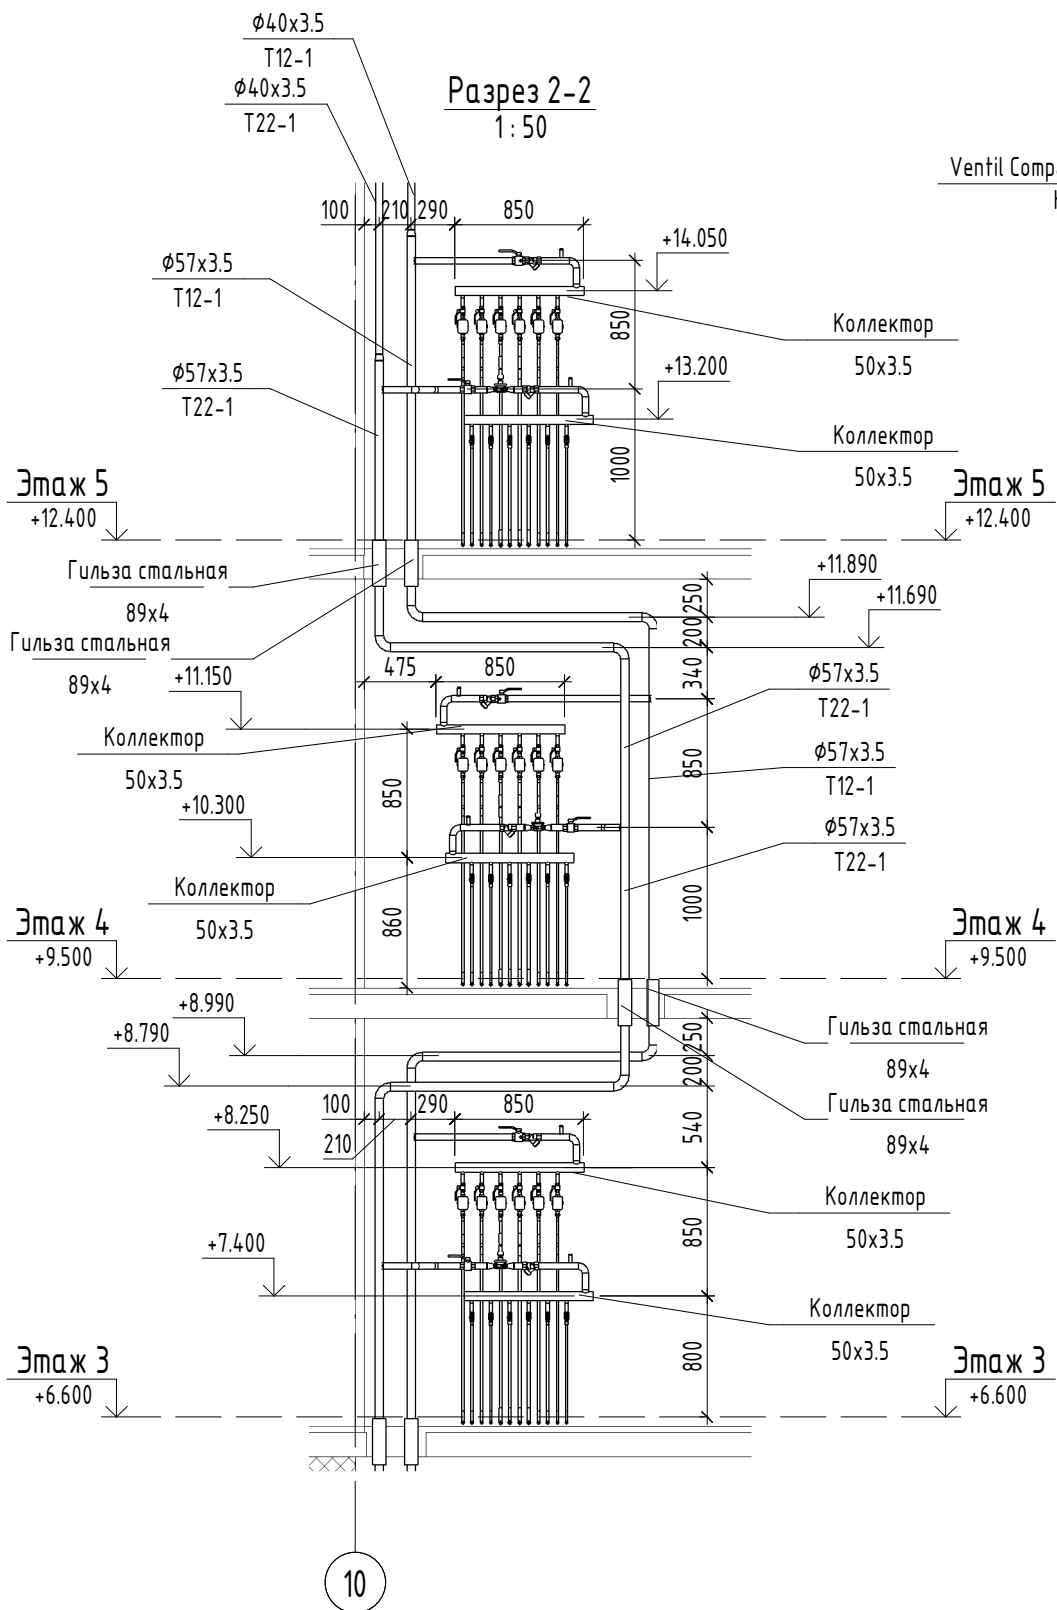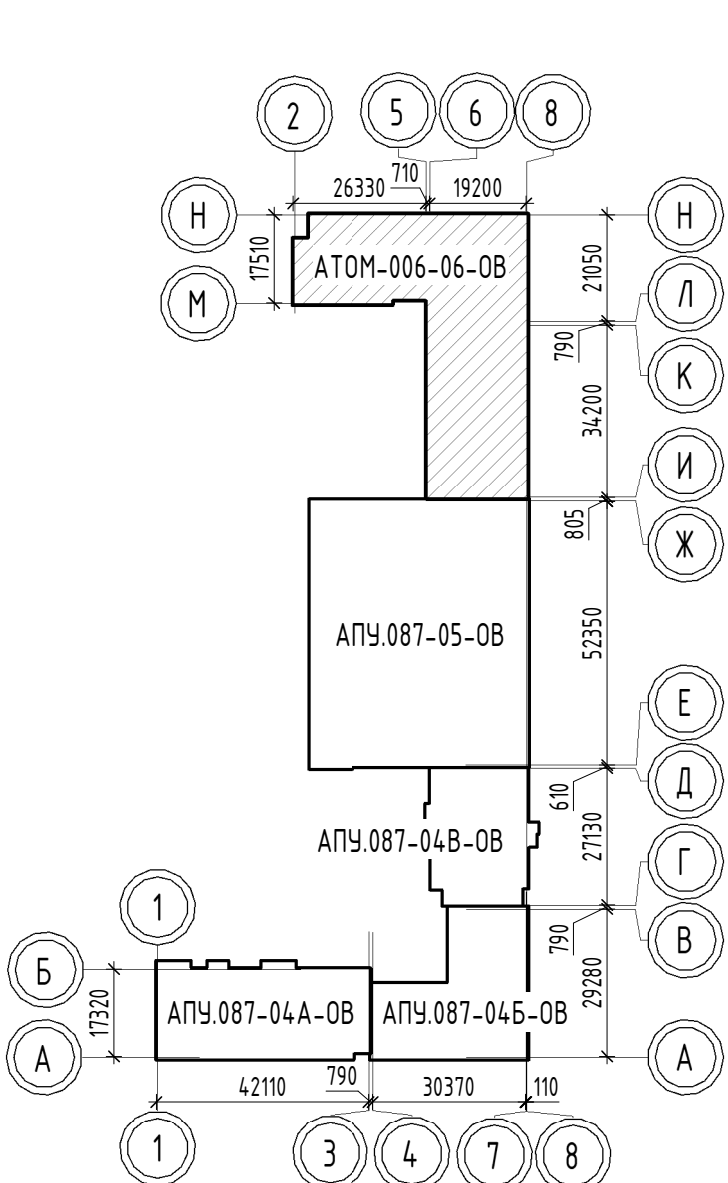

- Примечание:
- Все поддошки к приборам отопления "Royal Thermo" выполнять трубой металлопластиковой "MLC Урогел" диаметром 16x2,0 мм;
 - Узлы пересечения трубопроводов отопления и водоснабжения см. на схеме лист 36;
 - Узлы пересечения трубопроводов отопления при поворотах и ответвлениях см. на листе 35;
 - Все металлопластиковые трубы, проложенные в межквартирном коридоре от коллектора до квартиры, прокладывать в теплоизоляции Энергофлекс Super Protect, толщиной 9 мм;
 - Все металлопластиковые трубы, проложенные в пределах квартир, прокладывать в гофротрубе;
 - Для защиты трубопроводов, проложенных в полу, в дверном проеме (интерквартирные двери) установить швеллер 8;
 - Металлопластиковые трубы, проходящие в полу в межквартирном коридоре в районе температурного шва, прокладывать в гильзах из металлических труб длиной 0,5 м;
 - Во все арматуру, установленную в системах отопления смотреть на схемах соответствующих систем.

АТОМ-006-06-0B1					
Жилые дома со встроенными помещениями общественного назначения в квартале улиц Ползунова - Заятинка - Дачиловская - Краснополковой в Орджоникидзевском районе г. Екатеринбурга. 3 очередь строительства					
Изм.	Колуч	Лист	№ док.	Подп.	Дата
Разработал	Джиган	09	22		
Проверил	Пашаева	09	22		
Нач. отдела	Пашаева	09	22		
Н. контр.	Ташлык	09	22		
Отопление. План 4 этажа					Стая
					Лист
					Листов
					Р
					7
					АТОМ
					ИНСТИТУТ КОМПЛЕКСНОГО ПРОЕКТИРОВАНИЯ
					Формат

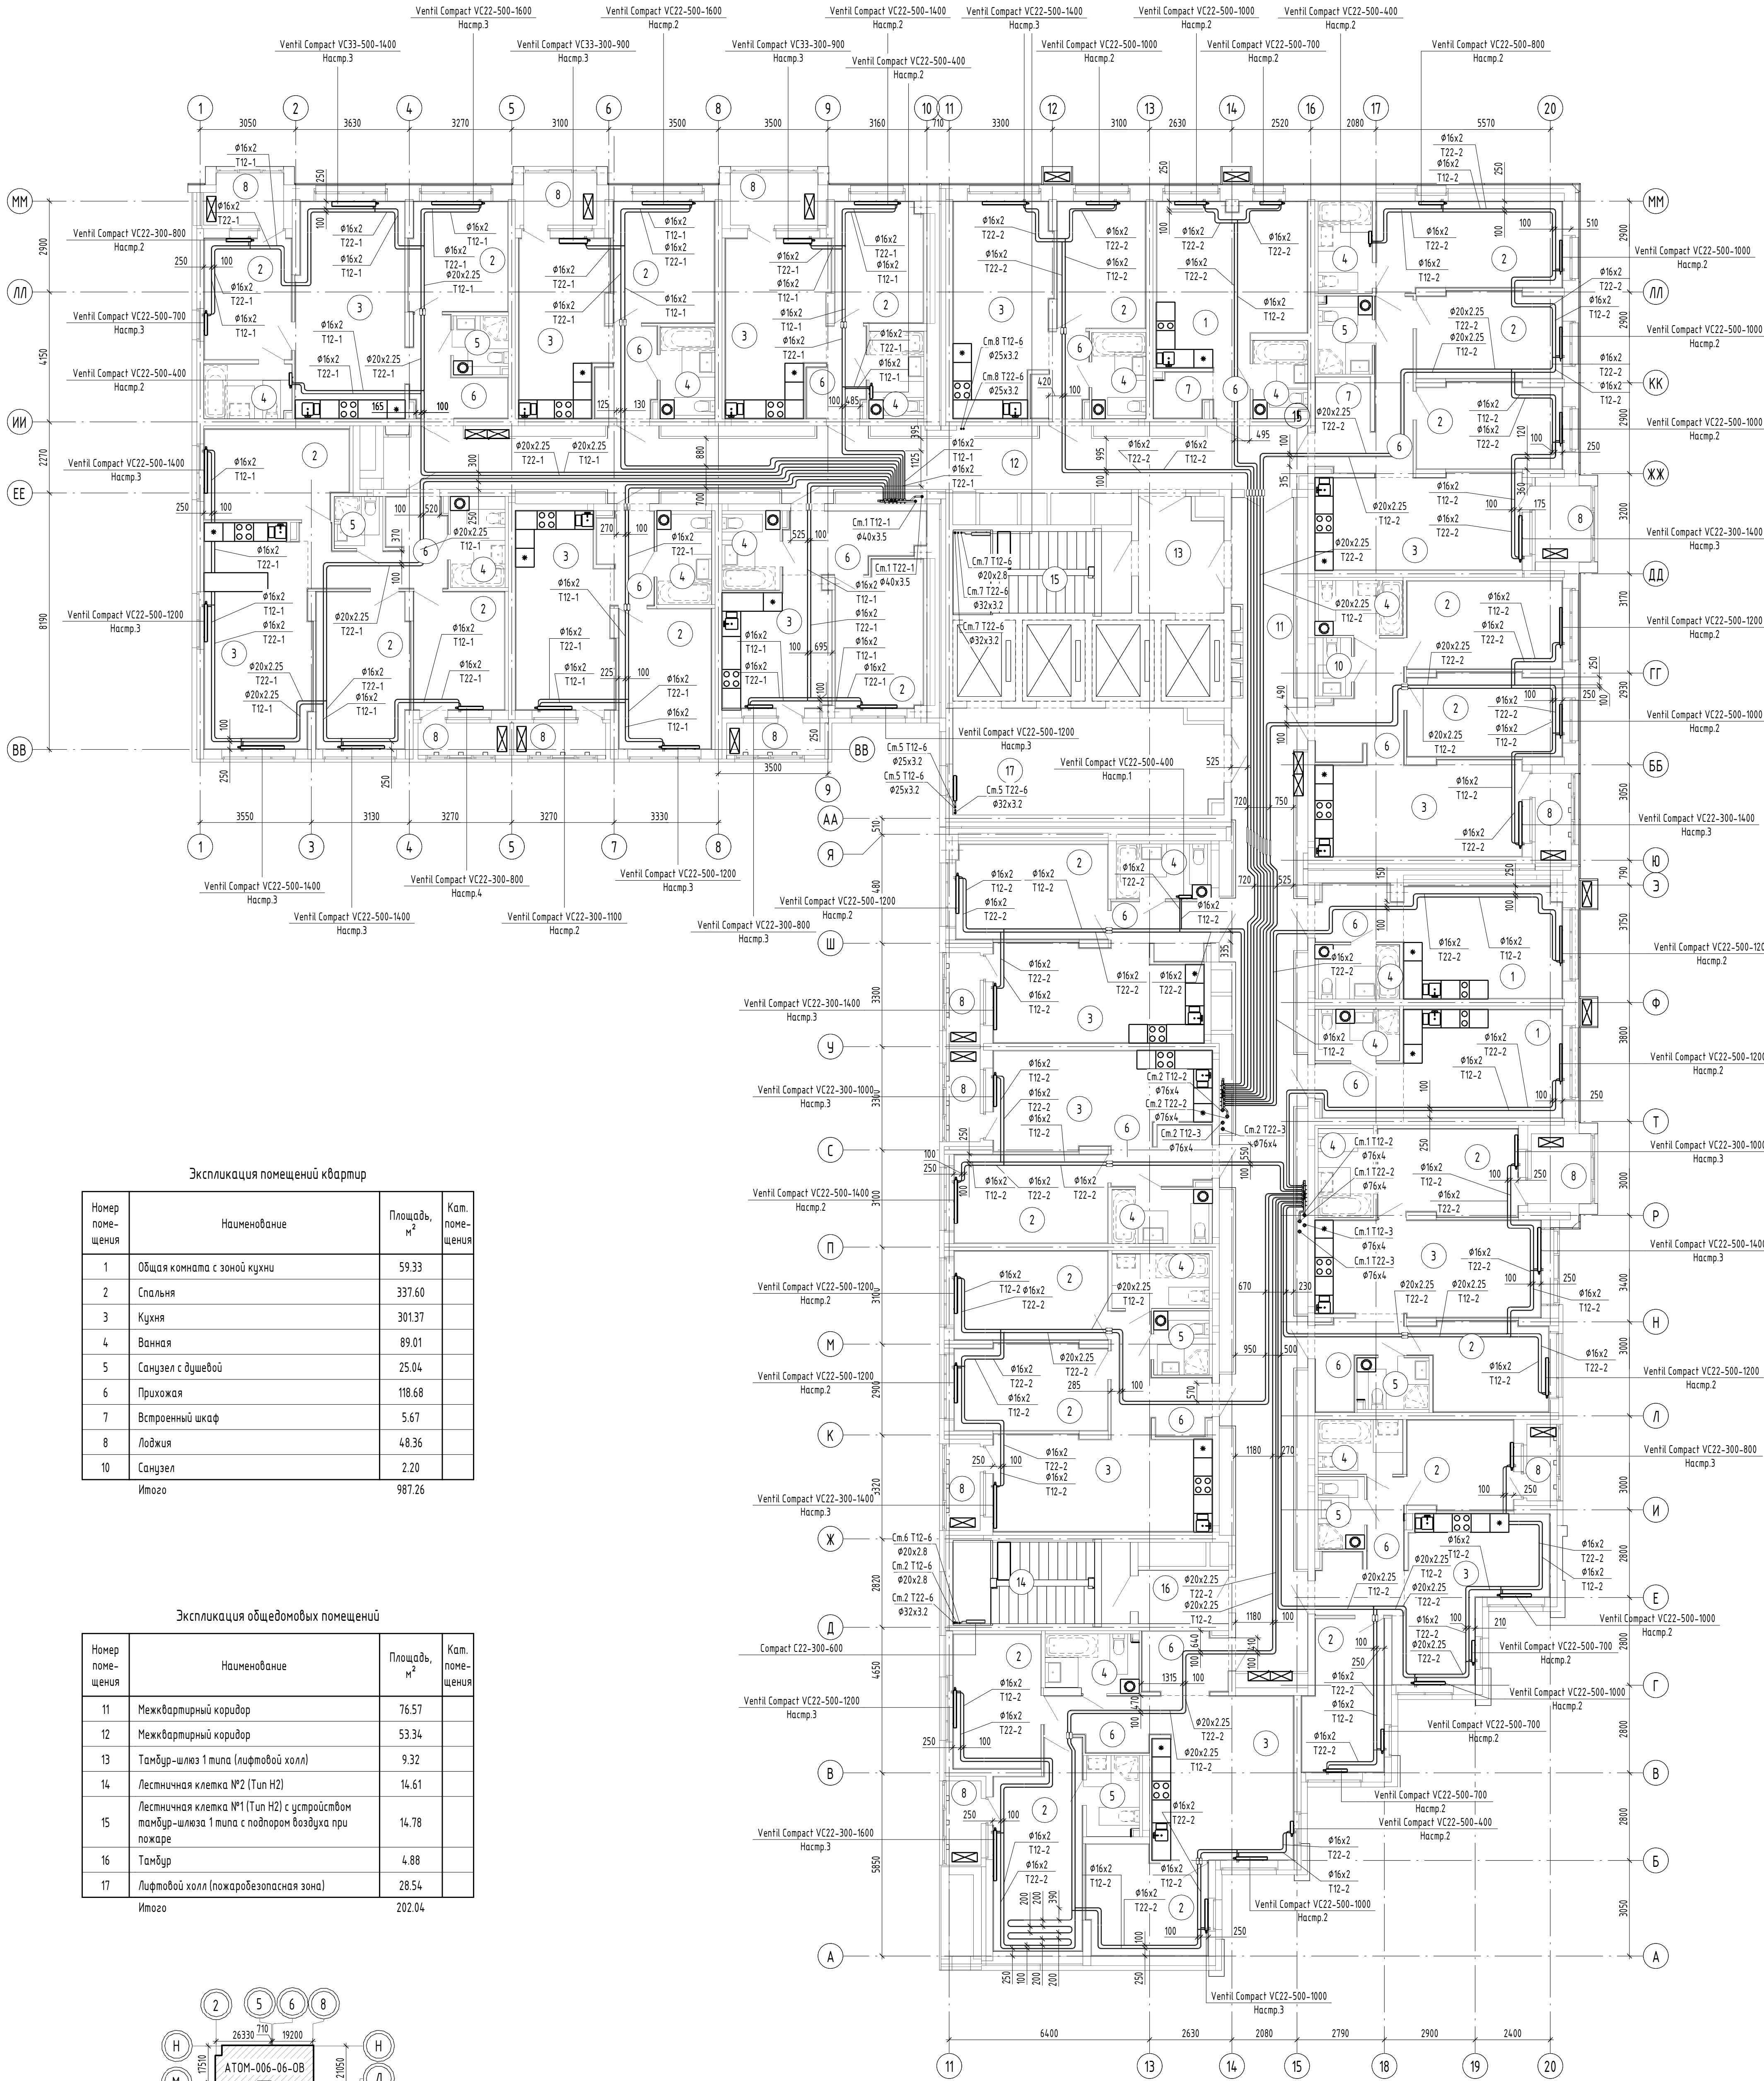

Экспликация помещений квартиры


Номер помещения	Наименование	Площадь, м²	Кат. помещения
1	Общая комната с зоной кухни	59.33	
2	Спальня	337.60	
3	Кухня	301.37	
4	Ванная	89.01	
5	Санузел с душевой	25.04	
6	Прихожая	118.68	
7	Встроенный шкаф	5.67	
8	Лоджия	48.36	
10	Санузел	2.20	
Итого		987.26	

Экспликация общедомовых помещений


Номер помещения	Наименование	Площадь, м²	Кат. помещения
11	Межквартирный коридор	76.57	
12	Межквартирный коридор	53.34	
13	Тамбур-шлюз 1 типа (лифтовой холл)	9.32	
14	Лестничная клетка №2 (Тип Н2)	14.61	
15	Лестничная клетка №1 (Тип Н2) с устройством тамбур-шлюза 1 типа с подпором воздуха при пожаре	14.78	
16	Тамбур	4.88	
17	Лифтовой холл (пожаробезопасная зона)	28.54	
Итого		202.04	

- Примечания:
- Все подводы к приборам отопления "Royal Thermo" выполнять трубой металлопластиковой "MLC Уролог" диаметром 16x2,0 мм;
 - Узлы пересечения трубопроводов отопления и водоснабжения см. на схеме лист 36;
 - Узлы пересечения трубопроводов отопления при подвесах и ответвлениях см. на листе 35;
 - Все металлопластиковые трубы, проложенные в межквартирном коридоре от коллектора до квартиры, прокладывать в теплоизоляции Энергофлекс Super Protect, толщиной 9 мм;
 - Все металлопластиковые трубы, проложенные в пределах квартиры, прокладывать в гофротрубе;
 - Для защиты трубопроводов, проложенных в полу, в дверном проеме (внутриквартирные двери) установить швеллер 8;
 - Металлопластиковые трубы, прокладываемые в полу в межквартирном коридоре в районе температурного шва, прокладывать в гильзах из металлических труб длиной 0,5 м;
 - Все арматуры, установленную в системах отопления смотреть на схемах соответствующих систем.

						АТОМ-006-06-0Б1			
						Жилые дома со встроенными помещениями общественного назначения в квартале улиц Поляновская - Звонкая - Дачниковская - Красноплотцев в Орджоникидзевском районе г. Екатеринбурга. 3 очередь строительства			
Изм.	Кол.чл.	Лист	№ док.	Подп.	Дата	27-этажный жилой дом	Статьи	Лист	Листов
Разработал	Джиган			<i>Джиган</i>	09.22		Р	8	
Проверил	Пашаева			<i>Пашаева</i>	09.22				
Нач. отдела	Пашаева			<i>Пашаева</i>	09.22				
Н. контр.	Ташлыков			<i>Ташлыков</i>	09.22	Отопление. План 5 этажа	 ИНСТИТУТ КОМПЛЕКСНОГО ПРОЕКТИРОВАНИЯ		

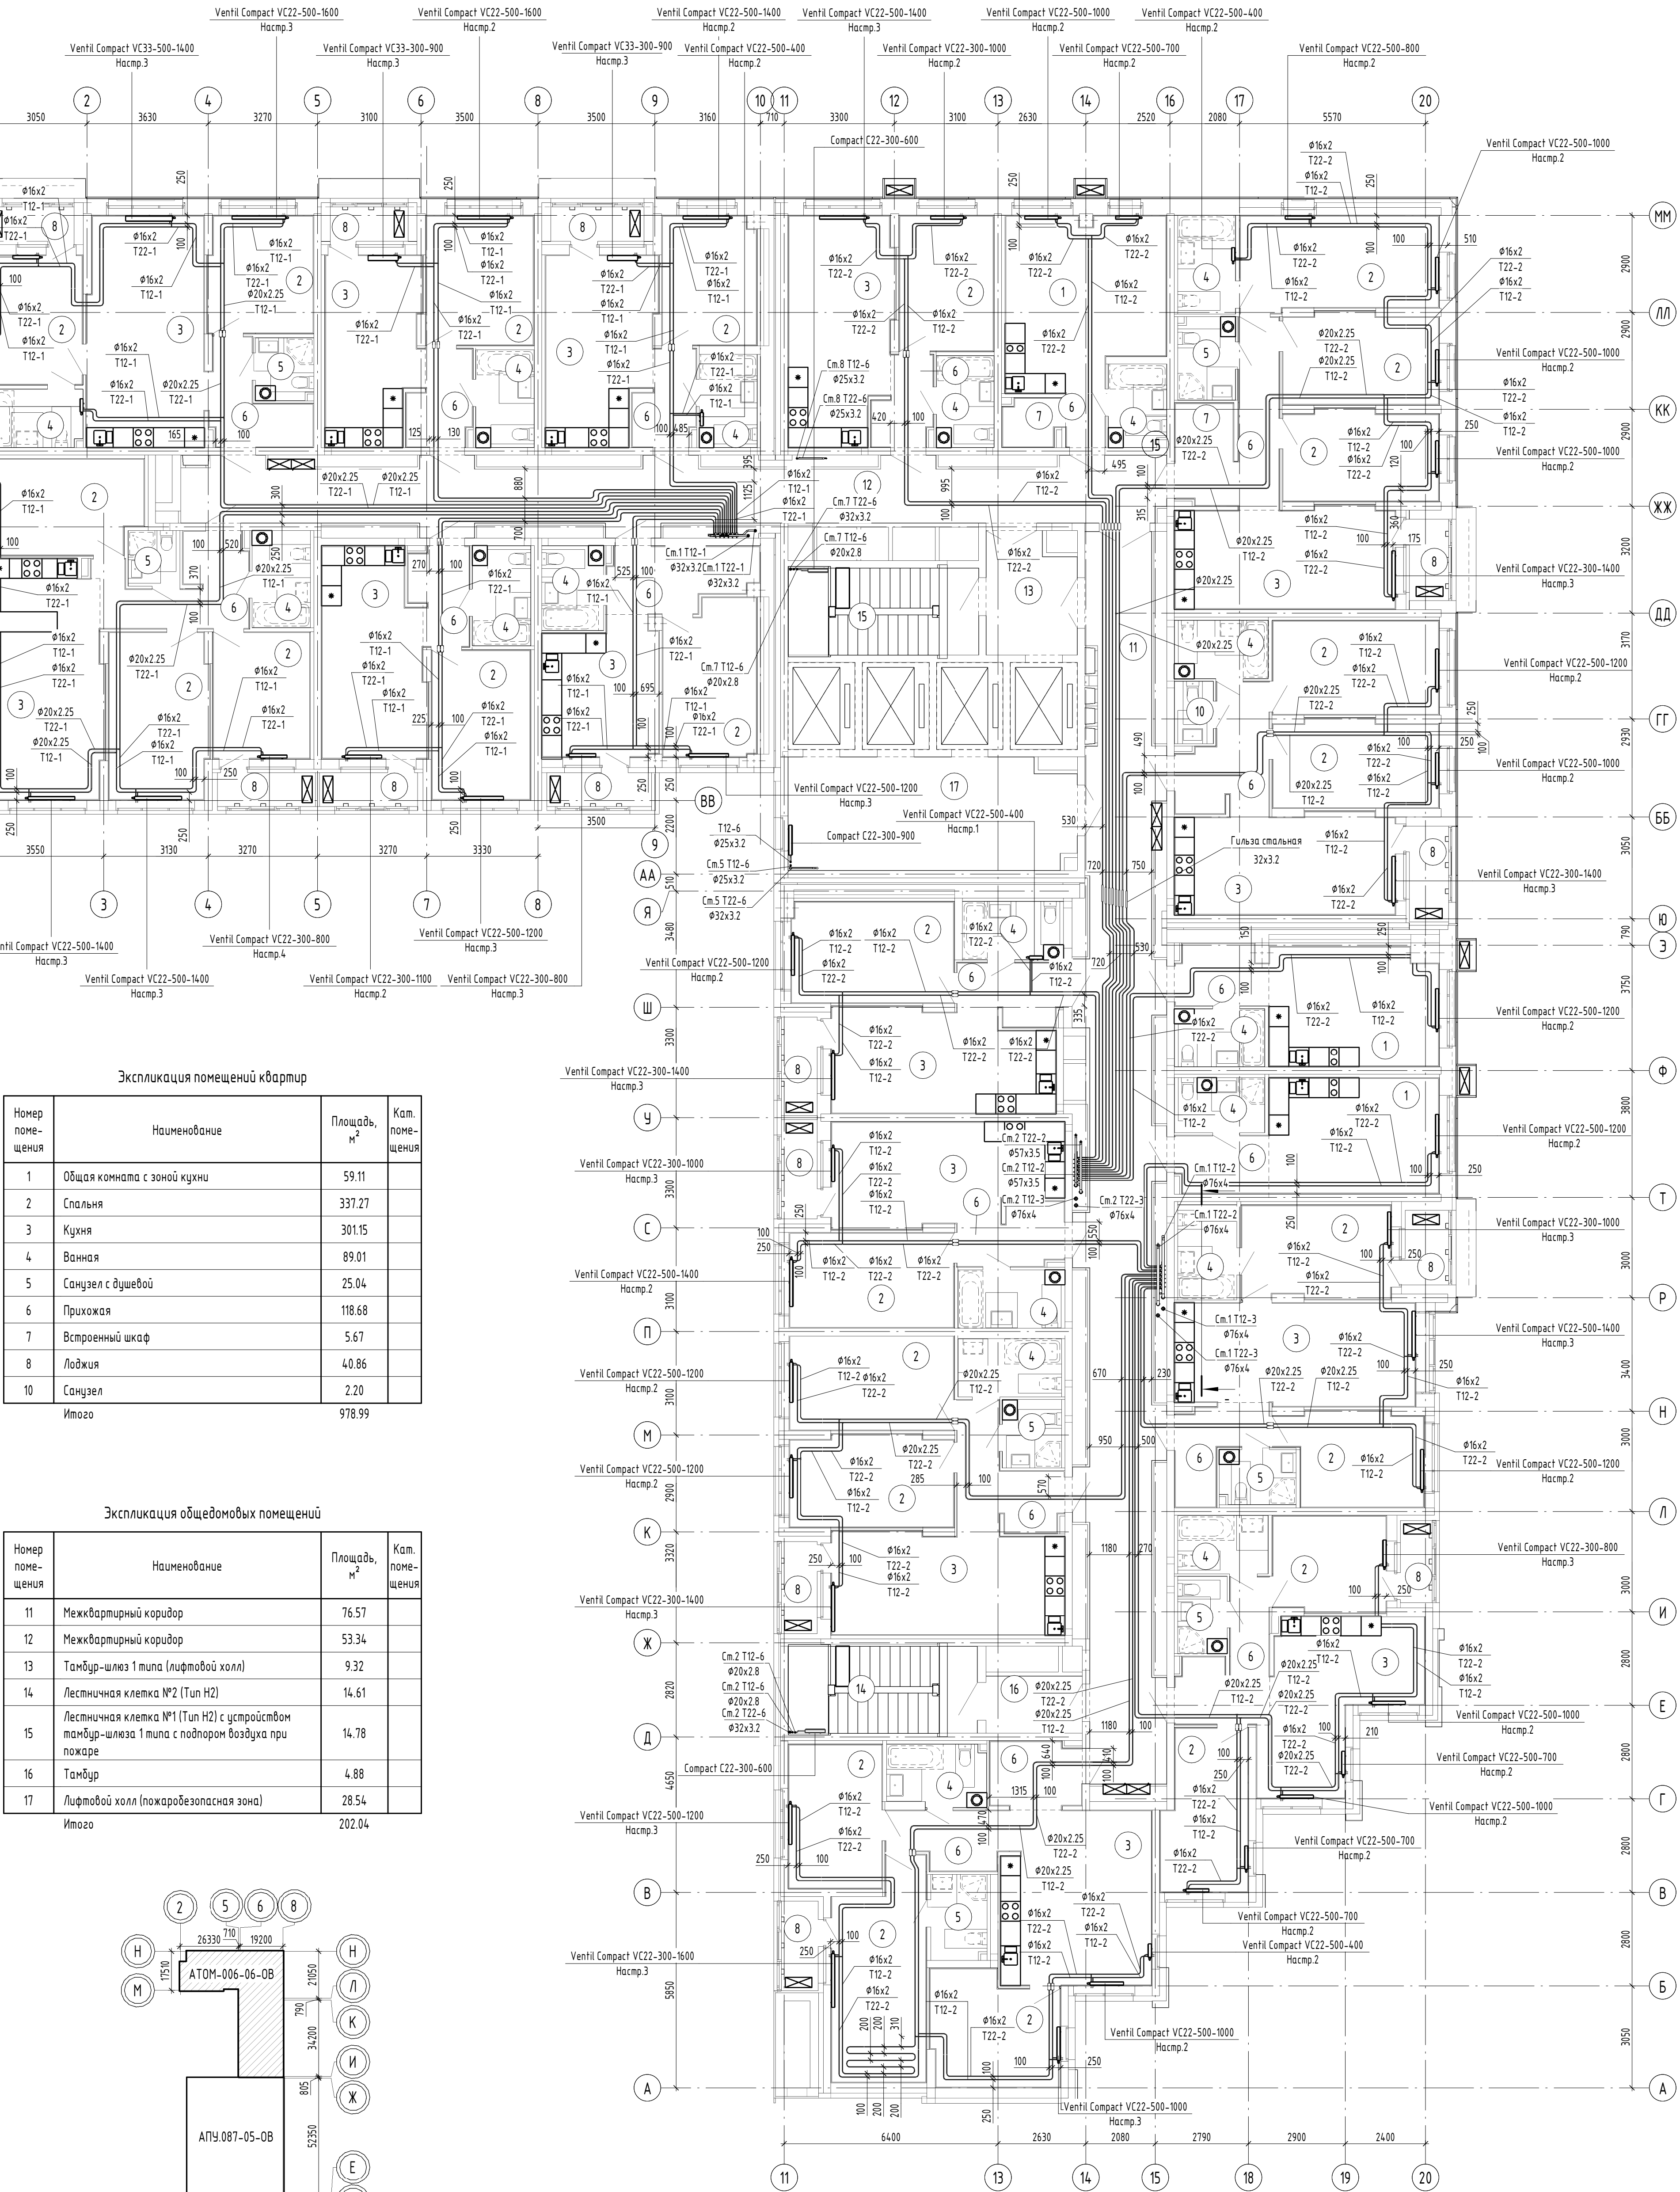


Примечание:
1. Все подводы к приборам отопления "Royal Thermo" выполнять трубой металлопластиковой "MLC Уралог" диаметром 16x2,0 мм;
2. Излишнее пересечение трубопроводов отопления и водоснабжения см. на схеме лист 36;
3. Излишнее пересечение трубопроводов отопления при подводах к ответвлениям см. на листе 35;
4. Все металлопластиковые трубы, проложенные в межквартирном коридоре от коллектора до квартиры, прокладывать в теплоизоляции Energetflex Super Protect, толщиной 9 мм;
5. Все металлопластиковые трубы, проложенные в пределах квартир, прокладывать в гофротрубе;
6. Для защиты трубопроводов, проложенных в полу, в дверном проеме (интерквартирные двери) установить швеллер 8;
7. Металлопластиковые трубы, проходящие в полу в межквартирном коридоре в районе температурного шва, прокладывать в гильзах из металлических труб длиной 0,5 м;
8. Все арматуру, установленную в системах отопления смотреть на схемах соответствующих систем.

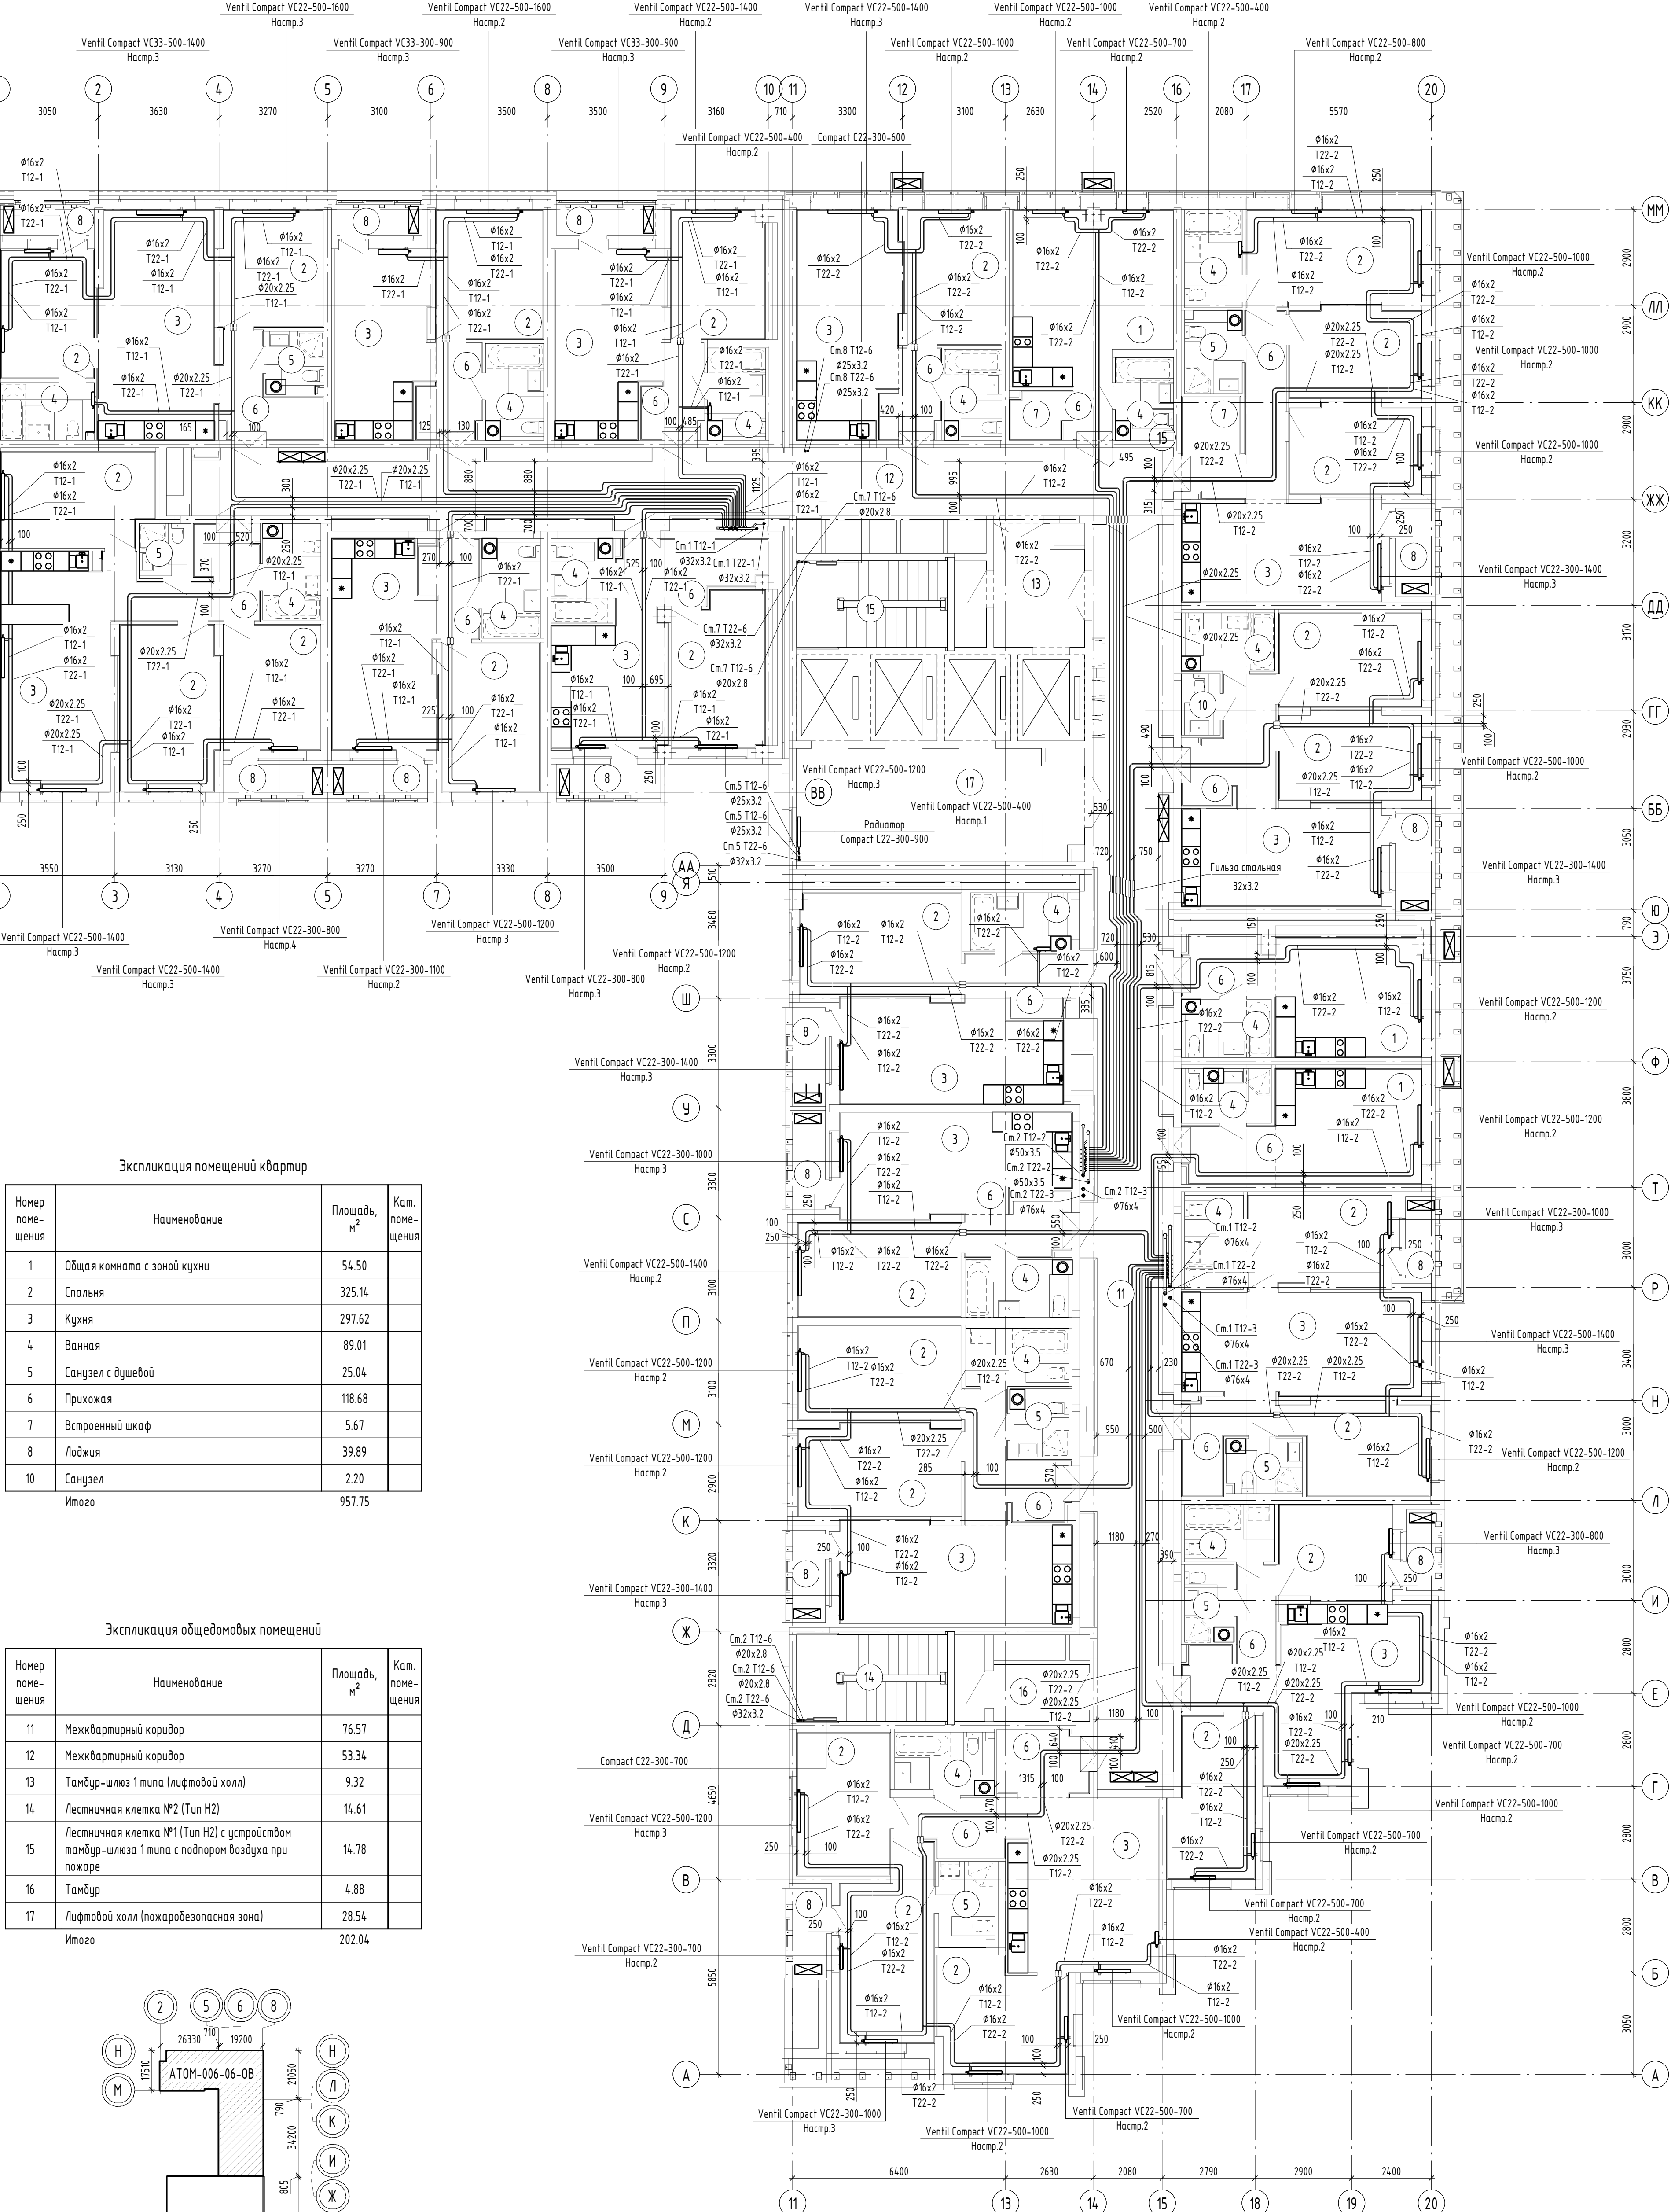

Экспликация помещений квартир			
Номер помещения	Наименование	Площадь, м²	Кат. помещения
1	Общая комната с зоной кухни	54.50	
2	Спальня	325.14	
3	Кухня	297.62	
4	Ванная	89.01	
5	Санузел с душевой	25.04	
6	Прихожая	118.68	
7	Встроенный шкаф	5.67	
8	Лоджия	39.89	
10	Санузел	2.20	
Итого		957.75	


Экспликация общедомовых помещений			
Номер помещения	Наименование	Площадь, м²	Кат. помещения
11	Межквартирный коридор	76.57	
12	Межквартирный коридор	53.34	
13	Тамбур-шлюз 1 типа (лифтовой холл)	9.32	
14	Лестничная клетка №2 (Тип Н2)	14.61	
15	Лестничная клетка №1 (Тип Н2) с устройством тамбур-шлюза 1 типа с подпором воздуха при пожаре	14.78	
16	Тамбур	4.88	
17	Лифтовой холл (пожаробезопасная зона)	28.54	
Итого		202.04	

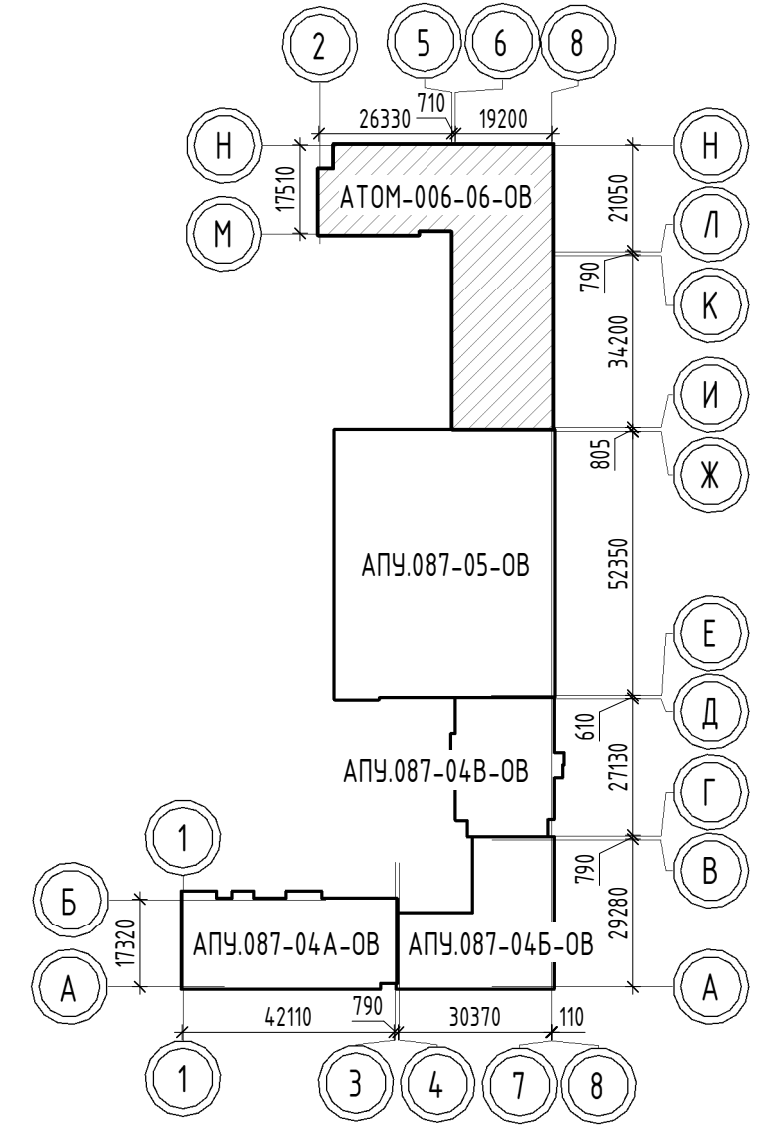

Примечание:
1. Все подводы к приборам отопления "Royal Thermo" выполнять трубой металлопластиковой "MLC Уропа" диаметром 16x2,0 мм;
2. Узлы пересечения трубопроводов отопления и водоснабжения см. на схеме лист 36;
3. Узлы пересечения трубопроводов отопления при поворотах и ответвлениях см. на листе 35;
4. Все металлопластиковые трубы, проложенные в межквартирном коридоре от коллектора до квартиры, прокладывать в теплоизоляции Энергофлекс Super Protect, толщиной 5 мм;
5. Все металлопластиковые трубы, проложенные в пределах квартиры, прокладывать в гофротрубе;
6. Для защиты трубопроводов, проложенных в полу, в дверном проеме (внутриквартирные двери) установить швеллер 8;
7. Металлопластиковые трубы, проходящие в полу в межквартирном коридоре в районе температурного шва, прокладывать в гильзах из металлических труб длиной 0,5 м;
8. Вся арматура, установленная в системах отопления смотреть на схемах соответствующих систем.

Номер помещения	Наименование	Площадь, м ²	Кат. помещения
1	Общая комната с зоной кухни	56.15	
2	Спальня	217.21	
3	Кухня	184.55	
4	Ванная	59.40	
5	Санузел с душевой	19.30	
6	Прихожая	79.46	
7	Встроенный шкаф	5.67	
8	Лоджия	24.12	
10	Санузел	2.20	


Номер помещения	Наименование	Площадь, м ²	Кат. помещения
11	Межквартирный коридор	51.45	
12	Межквартирный коридор	45.24	
13	Тамбур-шлюз 1 типа (Лифтовой холл)	9.32	
14	Лестничная клетка №2 (Тун H2)	14.61	
15	Лестничная клетка №1 (Тун H2) с устройством тамбур-шлюза 1 типа с подпором воздуха при пожаре	14.78	
16	Тамбур	4.88	
17	Лифтовой холл (пожаробезопасная зона)	28.54	
Итого		168.82	

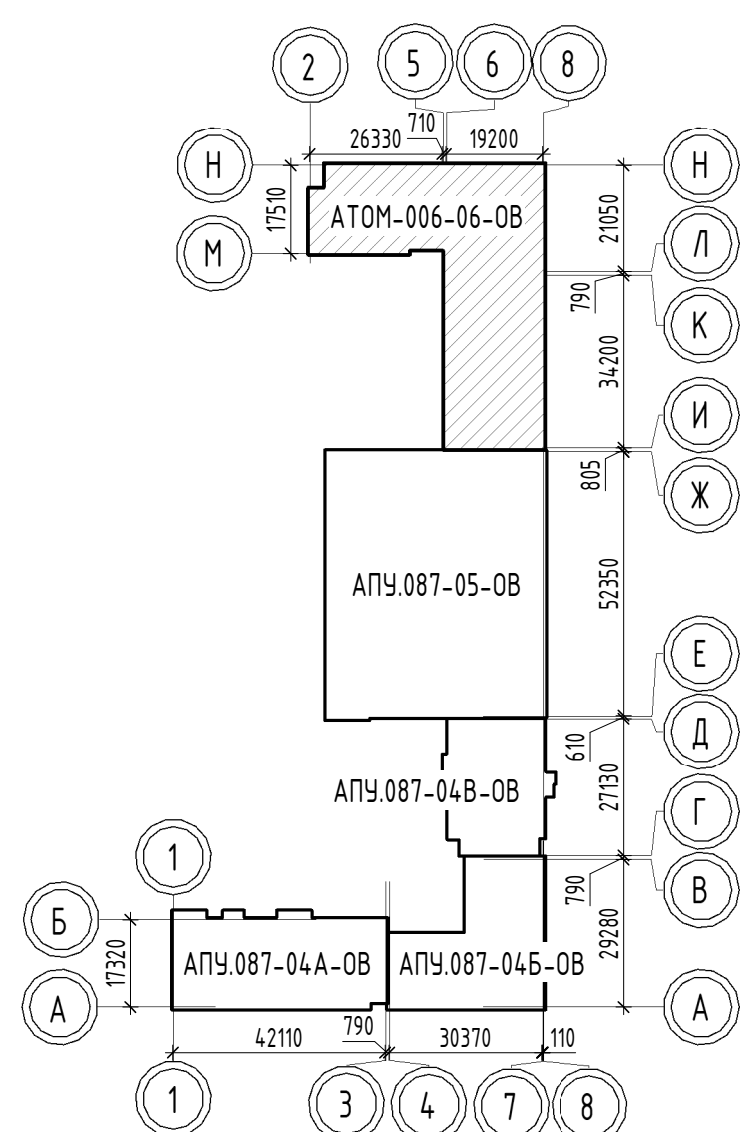


							АТОМ-006-06-0В1		
							Жилые дома со встроенными помещениями общественного назначения в квартале улиц Ползунова – Замлатина – Дачниковская – Краснослободская в Орджоникидзевском районе г. Екатеринбурга. 3 очереди строительства		
Изм.	Кол.чц	Лист	№ док.	Подп.	Дата	27-этажный жилой дом	Стadia	Лист	Листов
Разработал	Джуган			<i>Джуган</i>	09.22		Р	12	
Проверил	Пашаева			<i>Пашаева</i>	09.22				
Нач. отдела	Пашаева			<i>Пашаева</i>	09.22				
Н. контр.	Ташлыков			<i>Ташлыков</i>	09.22	Отопление. План 9 этажа	 ИНСТИТУТ КОМПЛЕКСНОГО ПРОЕКТИРОВАНИЯ		

Номер помещения	Наименование	Площадь, м²	Кат. помещения
1	Общая комната с зоной кухни	56.15	
2	Спальня	216.22	
3	Кухня	183.29	
4	Ванная	59.40	
5	Санузел с душевой	19.30	
6	Прихожая	79.46	
7	Встроенный шкаф	5.67	
8	Лоджия	24.05	
10	Санузел	2.20	
Итого		645.74	

Номер помещения	Наименование	Площадь, м ²	Кат. помещения
11	Межквартирный коридор	51.45	
12	Межквартирный коридор	45.24	
13	Тамбур-шлюз 1 типа (лифтовой холл)	9.32	
14	Лестничная клетка №2 (Тип H2)	14.61	
15	Лестничная клетка №1 (Тип H2) с устройством тамбур-шлюза 1 типа с подпором воздуха при пожаре	14.78	
16	Тамбур	4.88	
17	Лифтовой холл (пожаробезопасная зона)	28.54	
Итого		168.82	

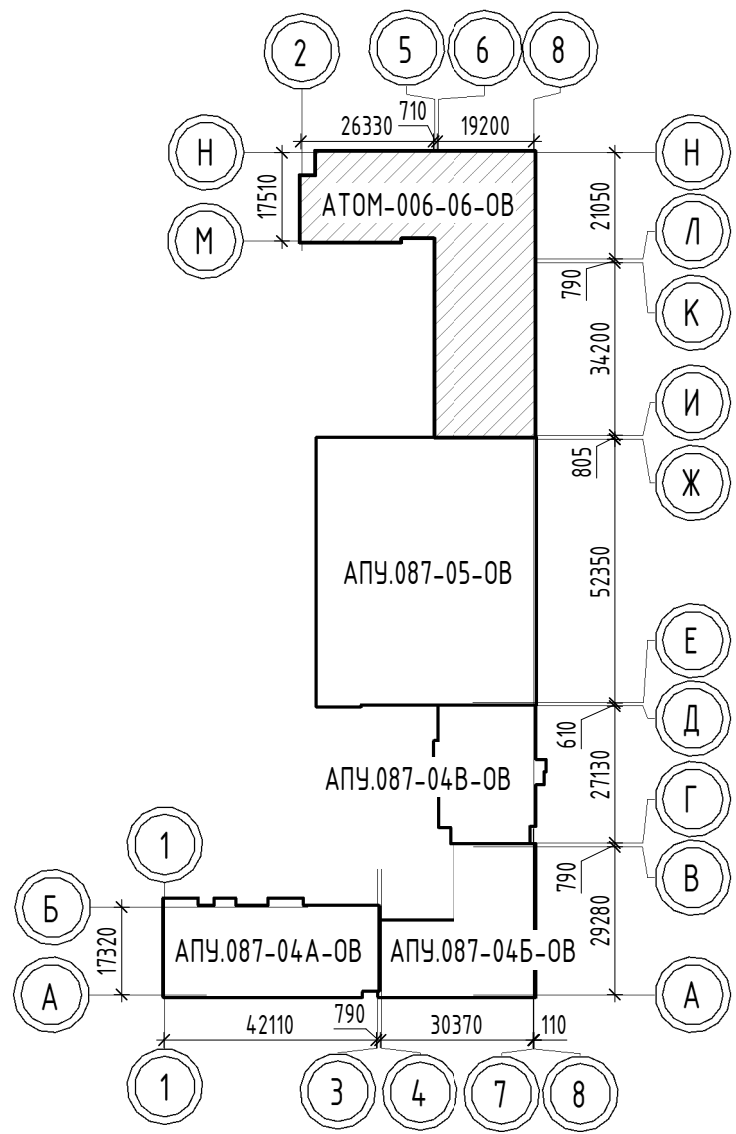

- | | | | | | | | | |
|-------------|----------|------|--------|-----------------|---|--------------------------|--|------|
| | | | | | АТОМ-006-06-0В1 | | | |
| | | | | | Жилые дома со встроенными помещениями общественного назначения в квартале улиц
Ползунова - Замяткина - Даниловская - Красносельцев в Орджоникидзевском районе г.
Екатеринбурга. 3 очередь строительства | | | |
| Изм. | Кол.чл. | Лист | № док. | Подп. | Дата | | | |
| Разработал | Джиган | | | <i>Джиган</i> | 09.22 | 27-этажный жилой дом | Старый | Лист |
| Проверил | Пашаева | | | <i>Пашаева</i> | 09.22 | | Р | 13 |
| Нач. отдела | Пашаева | | | <i>Пашаева</i> | 09.22 | | | |
| Н. контр. | Ташлыков | | | <i>Ташлыков</i> | 09.22 | Отопление. План 10 этажа |  ИНСТИТУТ
КОМПЛЕКСНОГО
ПРОЕКТИРОВАНИЯ | |

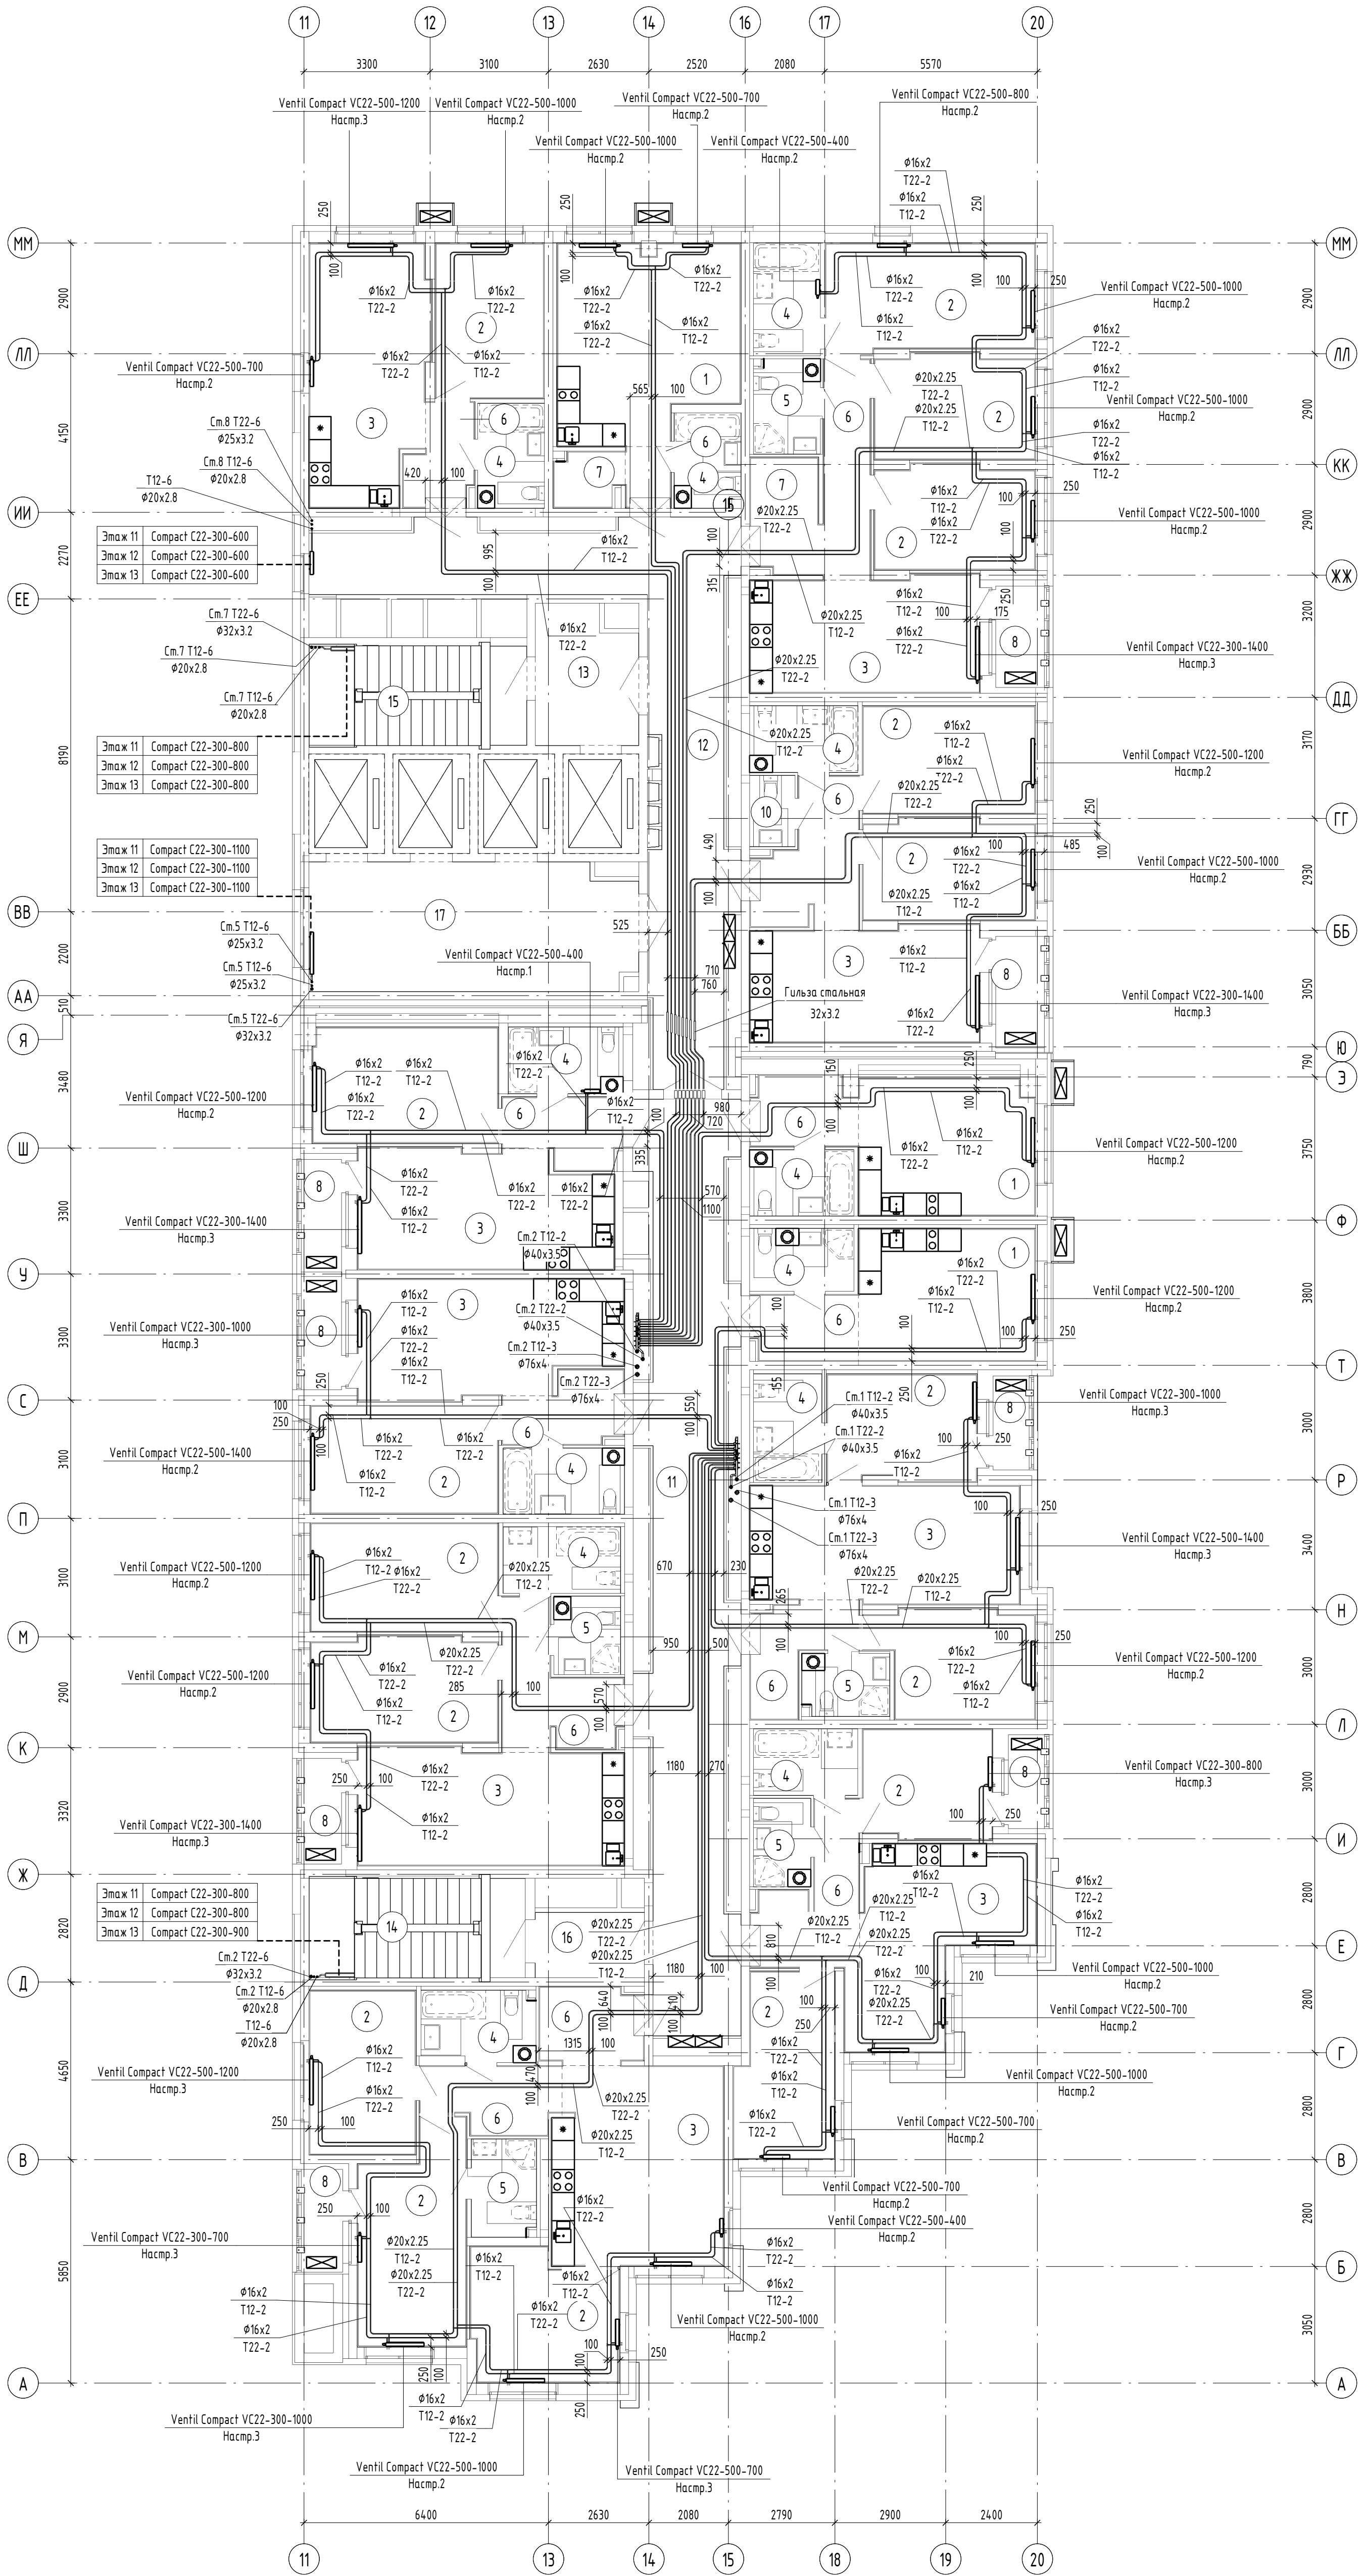


Экспликация помещений квартир


Номер поме- щения	Наименование	Площадь, м²	Кат. поме- щения
1	Общая комната с зоной кухни	56.15	
2	Спальня	216.22	
3	Кухня	183.29	
4	Ванная	59.40	
5	Санузел с душевой	19.30	
6	Прихожая	79.46	
7	Встроенный шкаф	5.67	
8	Лоджия	24.05	
10	Санузел	2.20	
Итого		645.74	

Экспликация общедомовых помещений

Номер поме- щения	Наименование	Площадь, м²	Кат. поме- щения
11	Межквартирный коридор	51.45	
12	Межквартирный коридор	45.24	
13	Тамбур-шлюз 1 типа (лифтовой холл)	9.32	
14	Лестничная клетка №2 (Туп H2)	16.61	
15	Лестничная клетка №1 (Туп H2) с устройством тамбур-шлюза 1 типа с подпором воздуха при пожаре	16.78	
16	Тамбур	4.88	
17	Лифтовой холл (пожаробезопасная зона)	28.54	
Итого		168.82	

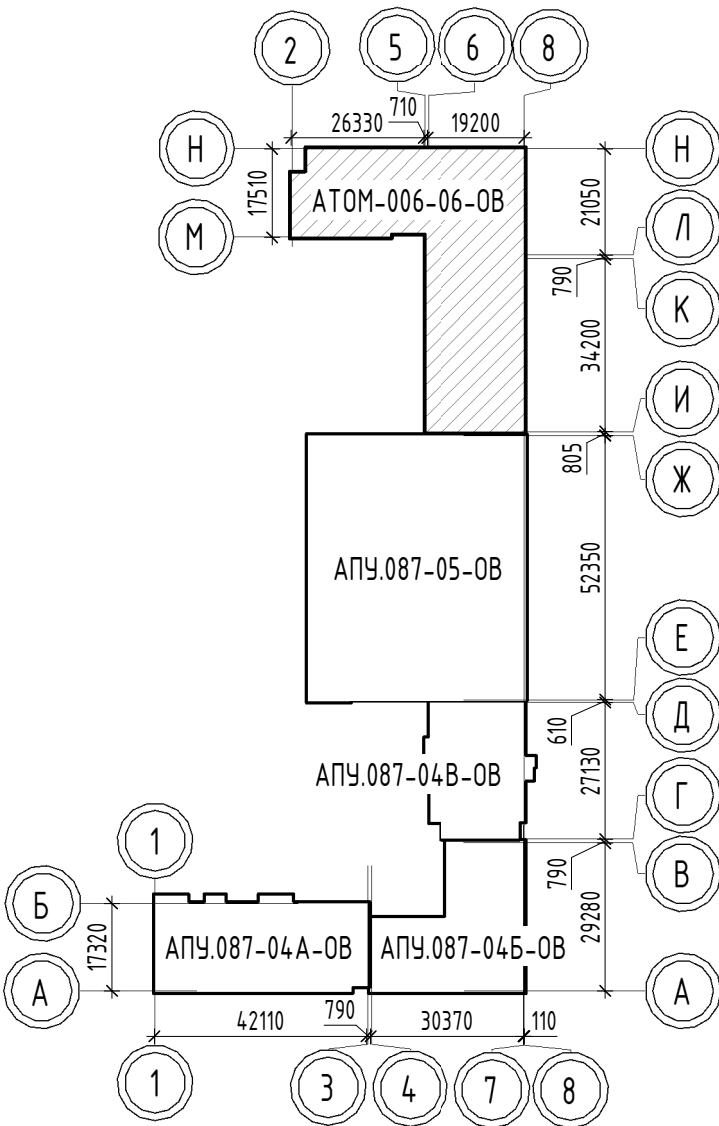

Примечание:
1. Все подводки к приборам отопления "Rouvi Thermo" выполнять трубой металлопластиковой "MLC Уролог" диаметром 16x2,0 мм;
2. Узлы пересечения трубопроводов отопления и водоснабжения см. на схеме лист 36;
3. Узлы пересечения трубопроводов отопления при подвесах и опорах см. на листе 35;
4. Все металлопластиковые трубы, проложенные в межквартирном коридоре от коллектора до квартиры, прокладывать в теплоизоляции Energoflex Super Protect, толщиной 9 мм;
5. Все металлопластиковые трубы, проложенные в пределах квартиры, прокладывать в гофротрубе;
6. Для защиты трубопроводов, проложенных в полу, в дверном проеме (внутриквартирные двери) установить швеллер 8;
7. Металлопластиковые трубы, проходящие в полу в межквартирном коридоре в районе температурного шва, прокладывать в гильзах из металлических труб длиной 0,5 м;
8. Все арматуры, установленные в системах отопления смотреть на схемах соответствующих систем.
9. Для 11-13 этажей приборы отопления для жилых квартир одного типоразмера, термостатические золотники имеют одинаковые настройки.
Для системы обслуживающей общедомовые помещения (ЛК, ЛХ и межквартирный коридор) типоразмеры приборов указаны в зависимости от этажей.

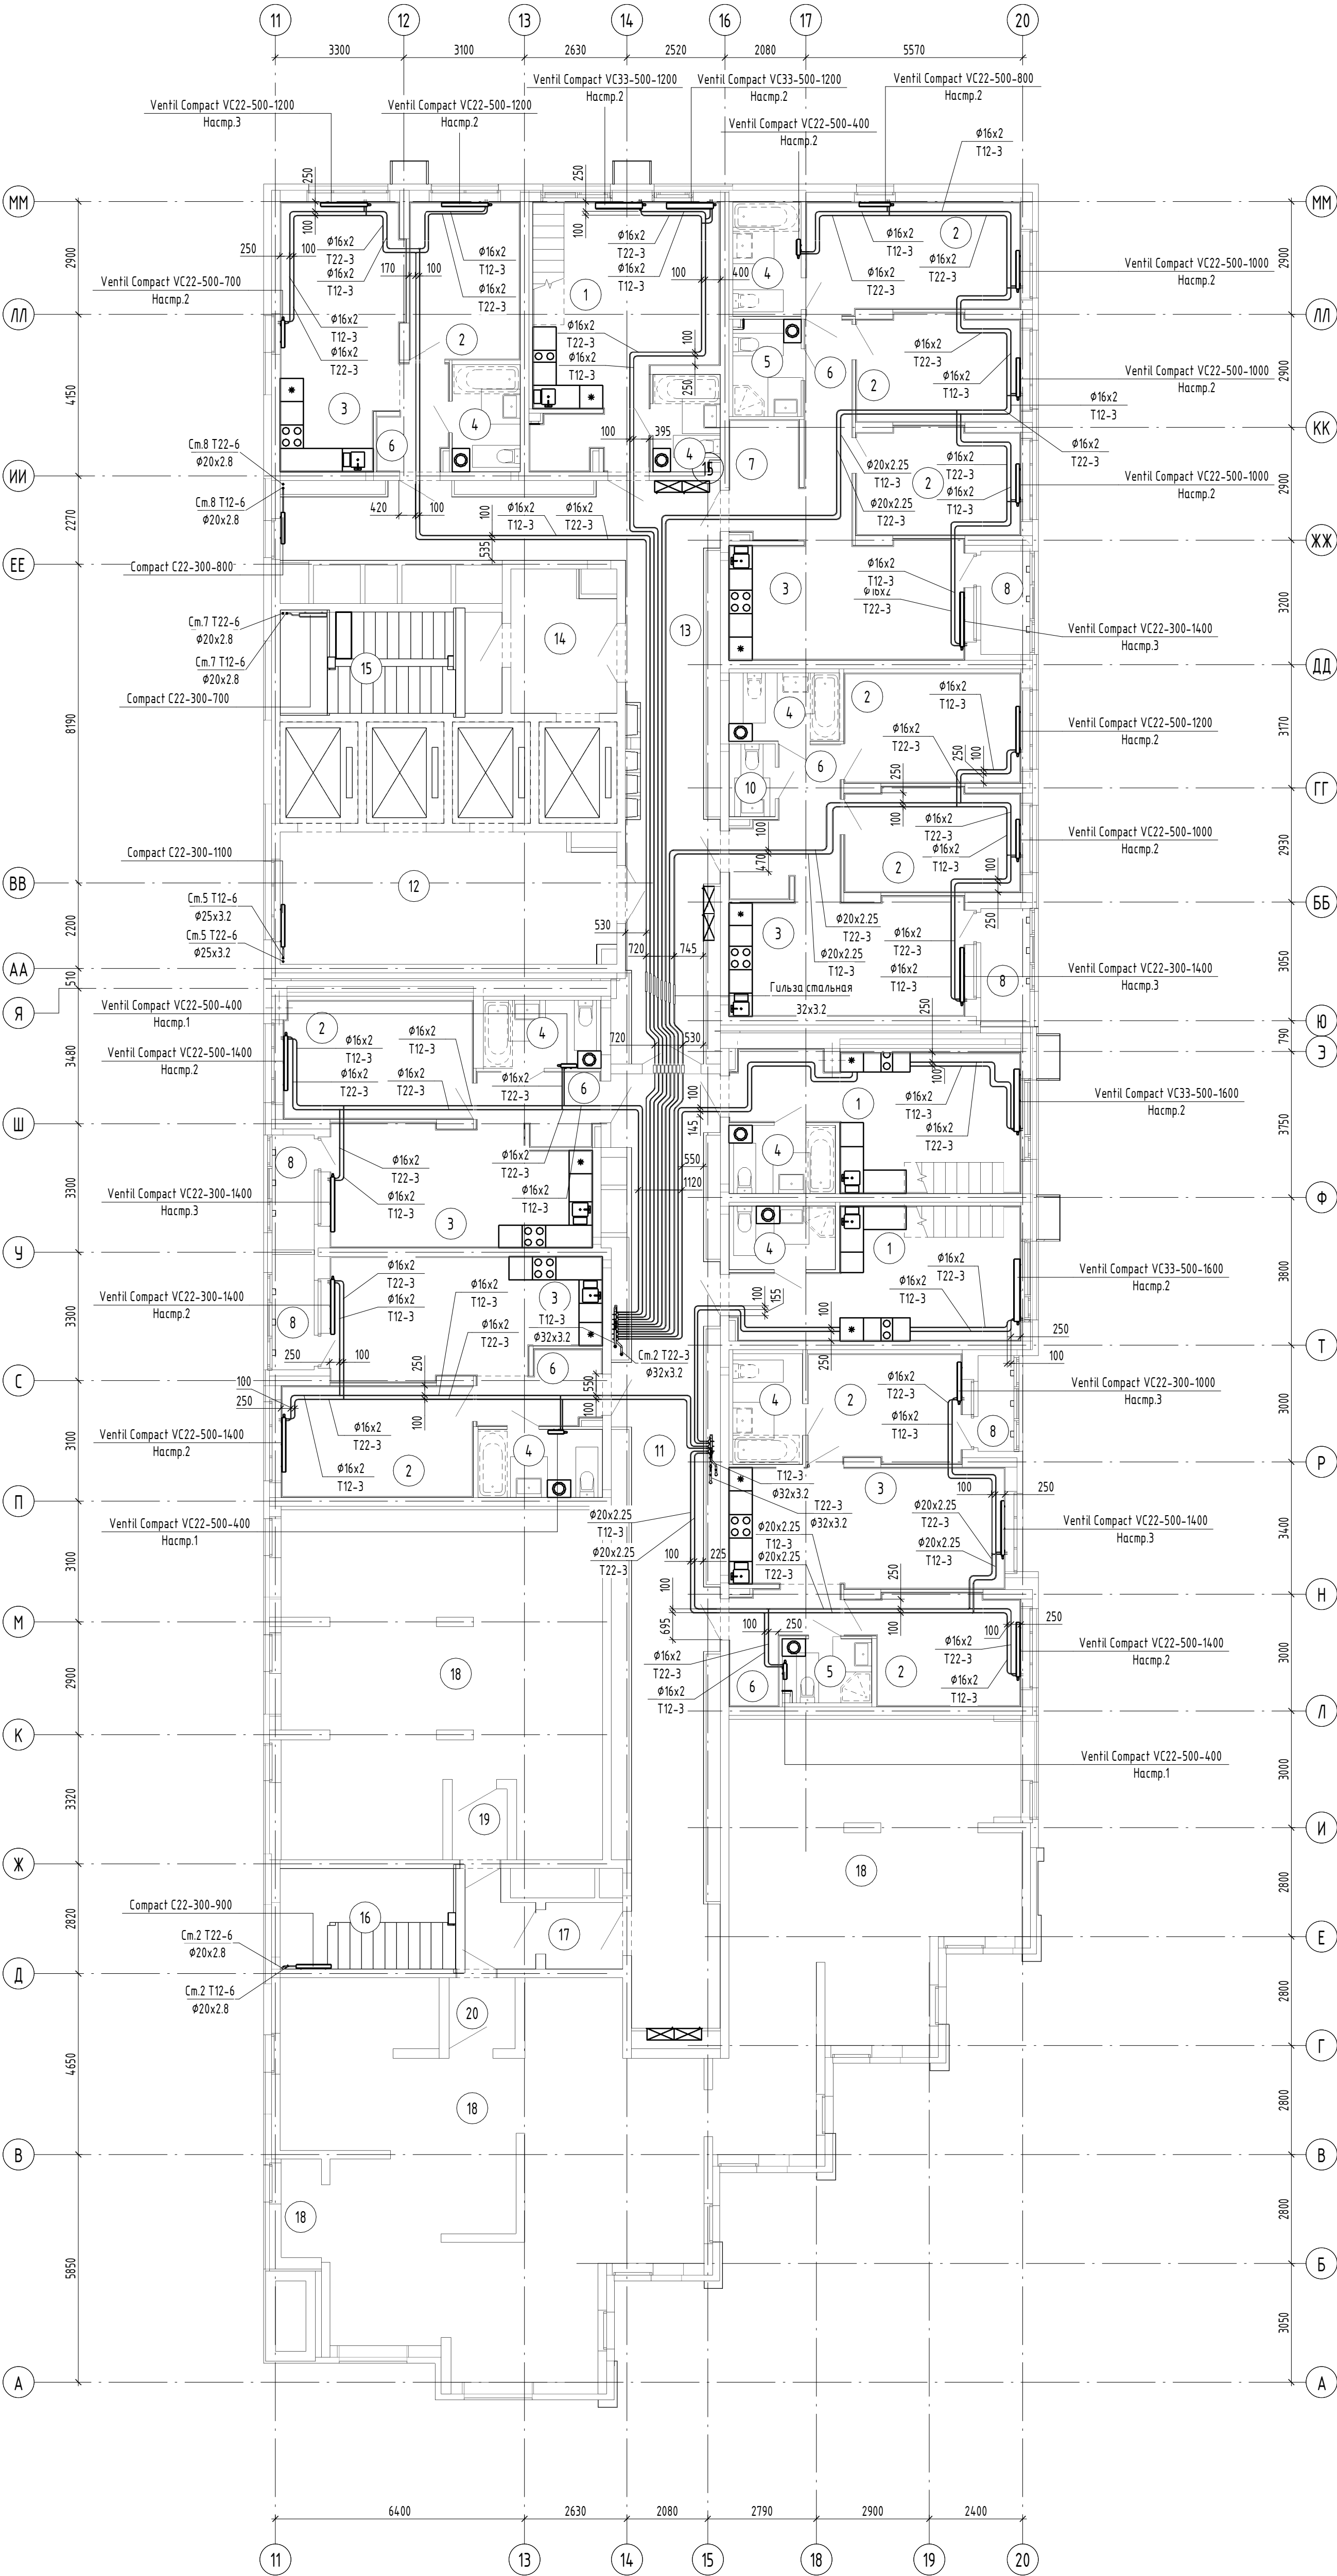

Экспликация общедомовых помещений			
Номер помещения	Наименование	Площадь, м²	Кат. помещения
11	Межквартирный коридор	50.58	
12	Лифтовой холл (пожаробезопасная зона)	28.54	
13	Межквартирный коридор	45.24	
14	Тамбур-шлюз 1 типа (лифтовой холл)	9.32	
15	Лестничная клетка №1 (тип Н2) с устройством тамбур-шлюза 1 типа с подпором воздуха при пожаре	14.78	
16	Лестничная клетка №2 (тип Н2)	16.14	
17	Тамбур	3.35	
18	Теплый чердак	220.83	
19	Тамбур	2.55	
20	Тамбур	2.55	
Итого		393.88	

Экспликация помещений квартиры			
Номер помещения	Наименование	Площадь, м²	Кат. помещения
1	Общая комната с зоной кухни	65.50	
2	Спальня	126.45	
3	Кухня	119.32	
4	Ванная	43.91	
5	Санузел с душевой	7.94	
6	Прихожая	39.17	
7	Встроенный шкаф	3.13	
8	Лоджия	15.79	
10	Санузел	2.20	
Итого		423.41	

Примечание:
1. Все подводы к приборам отопления "Royal Thermo" выполнять трубой металлопластиковой "МЛС Уропап" диаметром 16х2,0 мм;
2. Узлы пересечения трубопроводов отопления и водоснабжения см. на схеме лист 36;
3. Узлы пересечения трубопроводов отопления при поворотах и ответвлениях см. на листе 35;
4. Все металлопластиковые трубы, проложенные в межквартирном коридоре от коллектора до квартиры, прокладывать в теплоизоляции Энергофлекс Super Protect, толщиной 9 мм;
5. Все металлопластиковые трубы, проложенные в пределах квартир, прокладывать в гофротрубе;
6. Для защиты трубопроводов, проложенных в полу, в дверном проёме (внутриквартирные двери) установить швеллер 8;
7. Металлопластиковые трубы, проходящие в полу в межквартирном коридоре в районе температурного шва, прокладывать в гильзах из металлических труб длиной 0,5 м;
8. Вся арматура, установленная в системах отопления смотреть на схемах соответствующих систем.

