
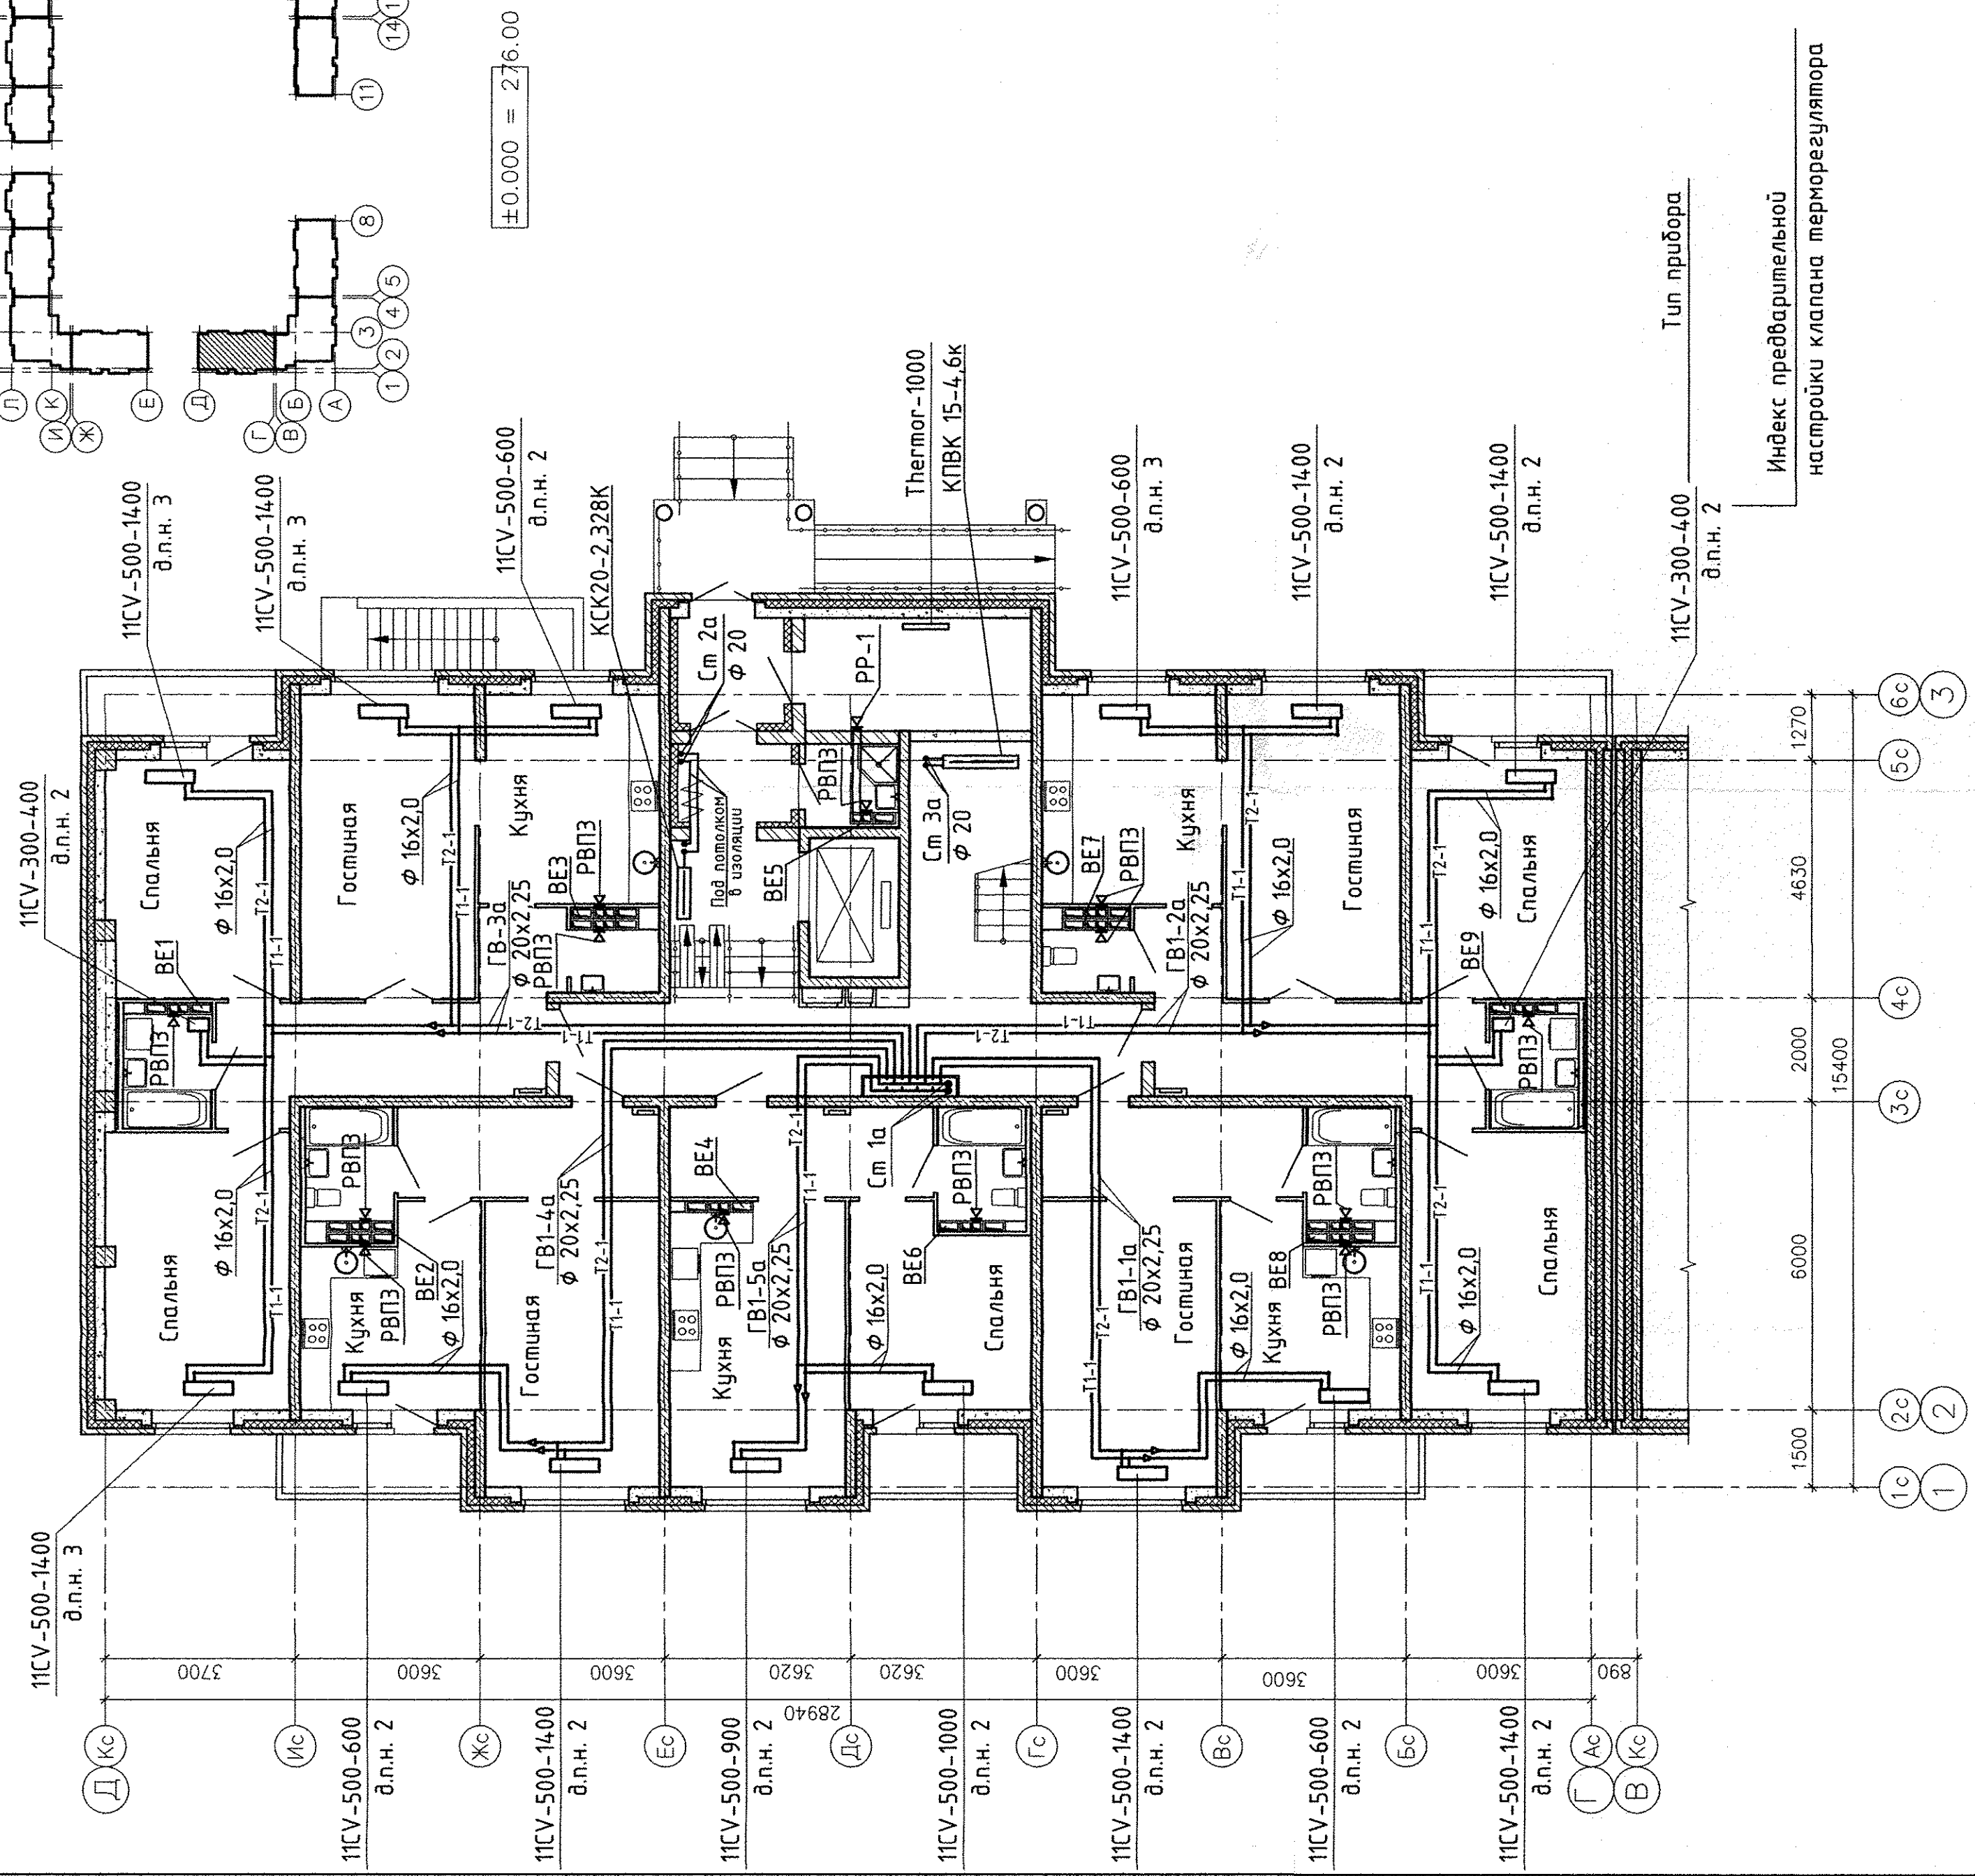


Компоновочная схема

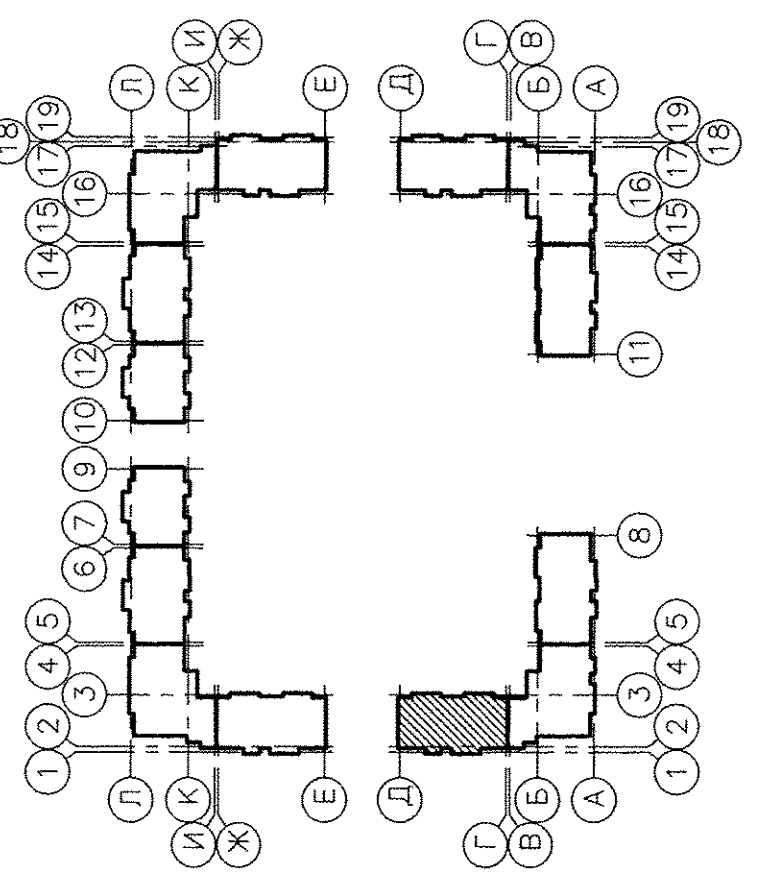

Тип прибора
Индекс предварительной
настройки клапана терморегулятора



| | | | | | |
|-------|---------|----------|------|------|------------|
| Инв.№ | № подл. | № докум. | Изм. | Дата | Содержание |
| | | | | | |

31-07-12-03-0В

Жилые дома со встроенными детскими дошкольными учреждениями и встроенными нежилыми помещениями, с подвальной автостоянкой по ул. Академика Волосого-ул.1А (название (указание) Красносельско-Автомобильного Микрорайона в Ленинском районе г. Екатеринбург, участок 1

| | | | | | |
|-----------|------|-------------|-------|--------------------------------------------|-----------|
| Изм. | Кол. | Удостоверен | Дата | Содержание | Листов |
| | | | | | |
| Н. контр. | 1 | Гареева | 03.13 | | |
| Проверил | 1 | Парфенов | 03.13 | | |
| Разраб. | 1 | Парфенов | 03.13 | | |
| | | | | Жилой дом №3 | Р 4 |
| | | | | План 1 этажа в блочном корпусе 1-3, Г-Д | 000 |
| | | | | "Альтек Строй Проект" | Формат А2 |

Компоновочная схема

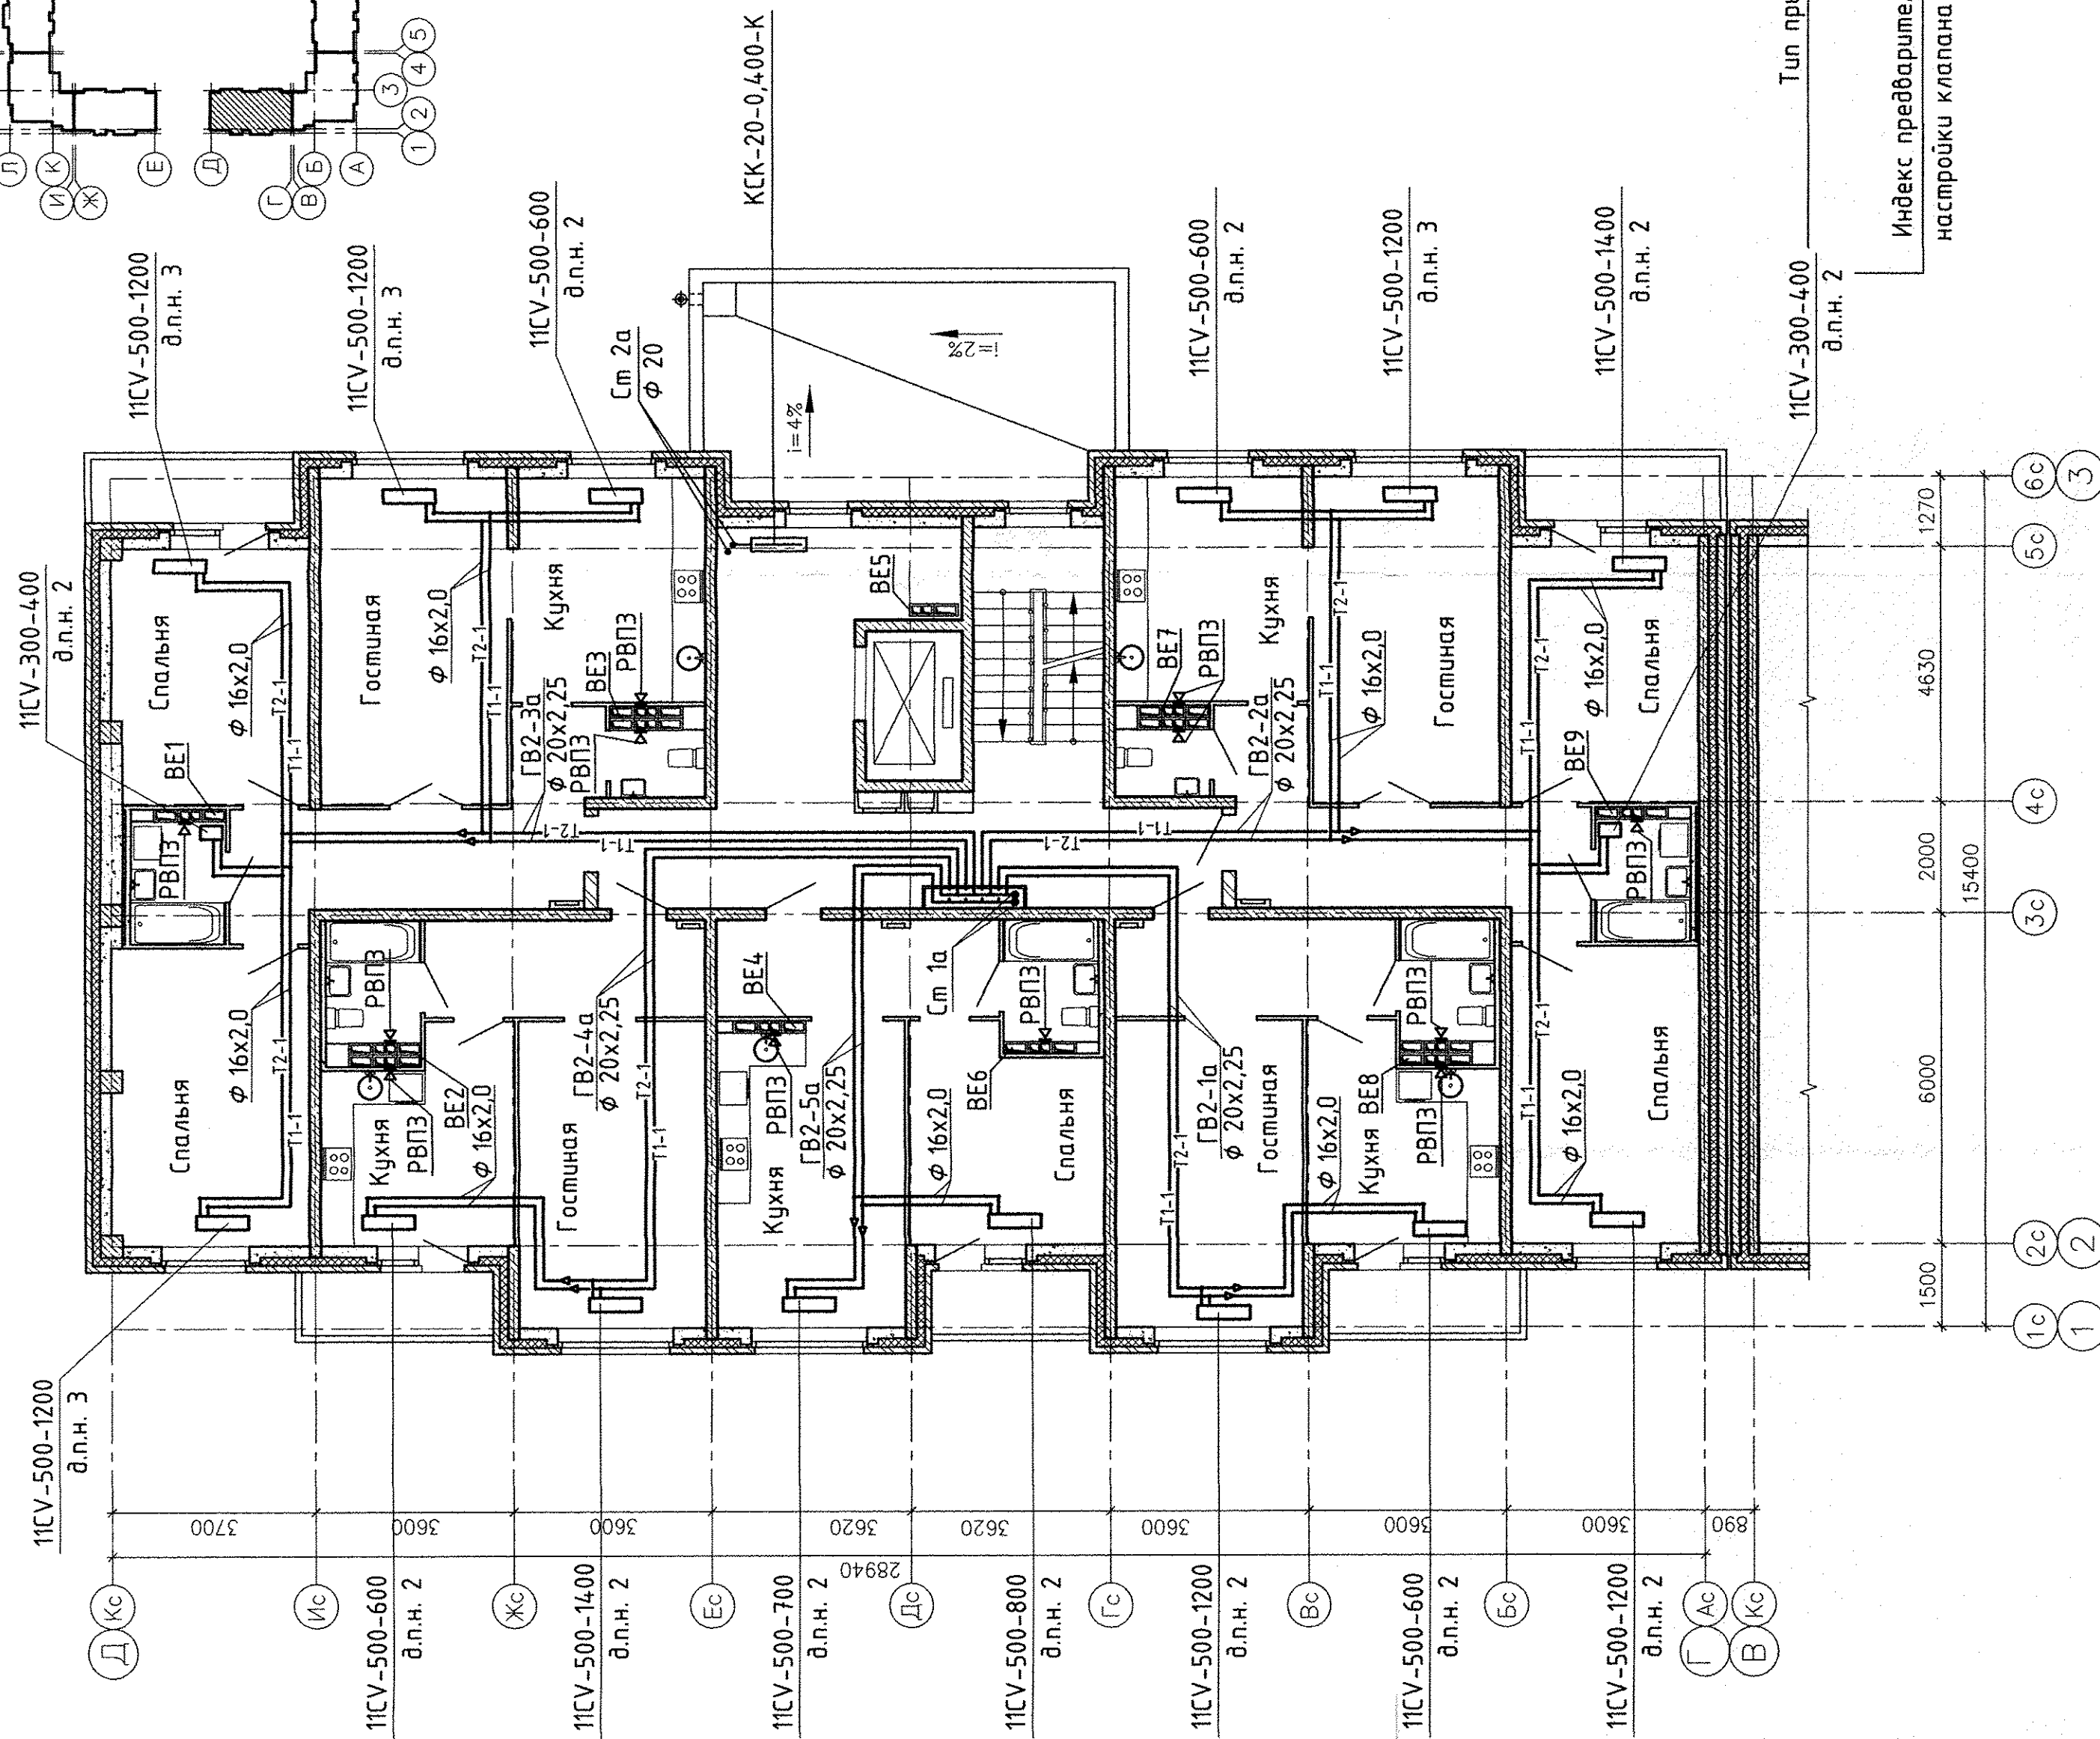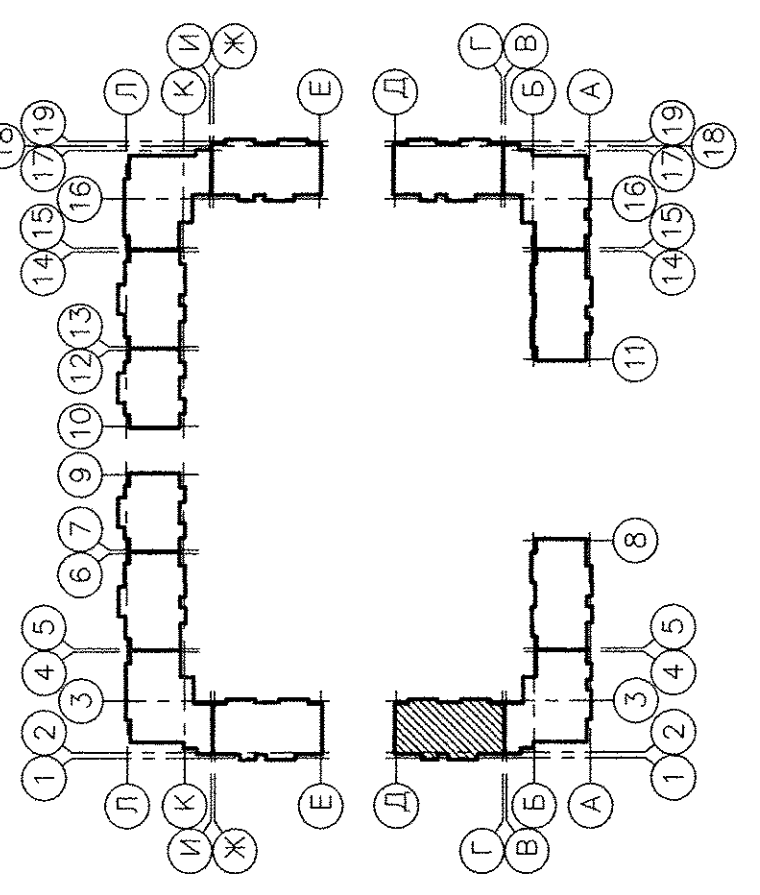

Тип прибора
Индекс преобразительной
настройки клапана терморегулятора

| | | | | | |
|-------|---|-----|---------|---------|------|
| Инд.№ | № | Имя | Фамилия | Подпись | Дата |
| | | | | | |

31-07-12-03-0В

| | | | | |
|---|-----------------------------------------|-----------------------|------|--------|
| Жилые дома со встроенными детскими дошкольными учреждениями и встроенными нежилыми помещениями, с подземной автостоянкой по ул. Академика Волосого-ул.1А (название условное)-Красноярск-Ангары Мехренцева в Ленинском районе г. Енисейска, участок 1 | | Смагд | Лист | Листов |
| Изм/Кол. | Уд/Лист | № | Дата | |
| | | | | |
| Н. контр. | Гарева | 03.13 | | |
| Проверил | Парфенов | 03.13 | | |
| Разраб. | Парфенов | 03.13 | | |
| | Жилой дом № 3 | Р | 6 | |
| | План 2 этажа в блочных осях 1-3, Г-Д | ООО | | |
| | | "Альтек Строй Проект" | | |
| | | Копировал | | |
| | | Формат А2 | | |