


Схема установки наружных блоков кондиционеров.
Секции в осях 1-2, 3-4.

Схема расположения домов

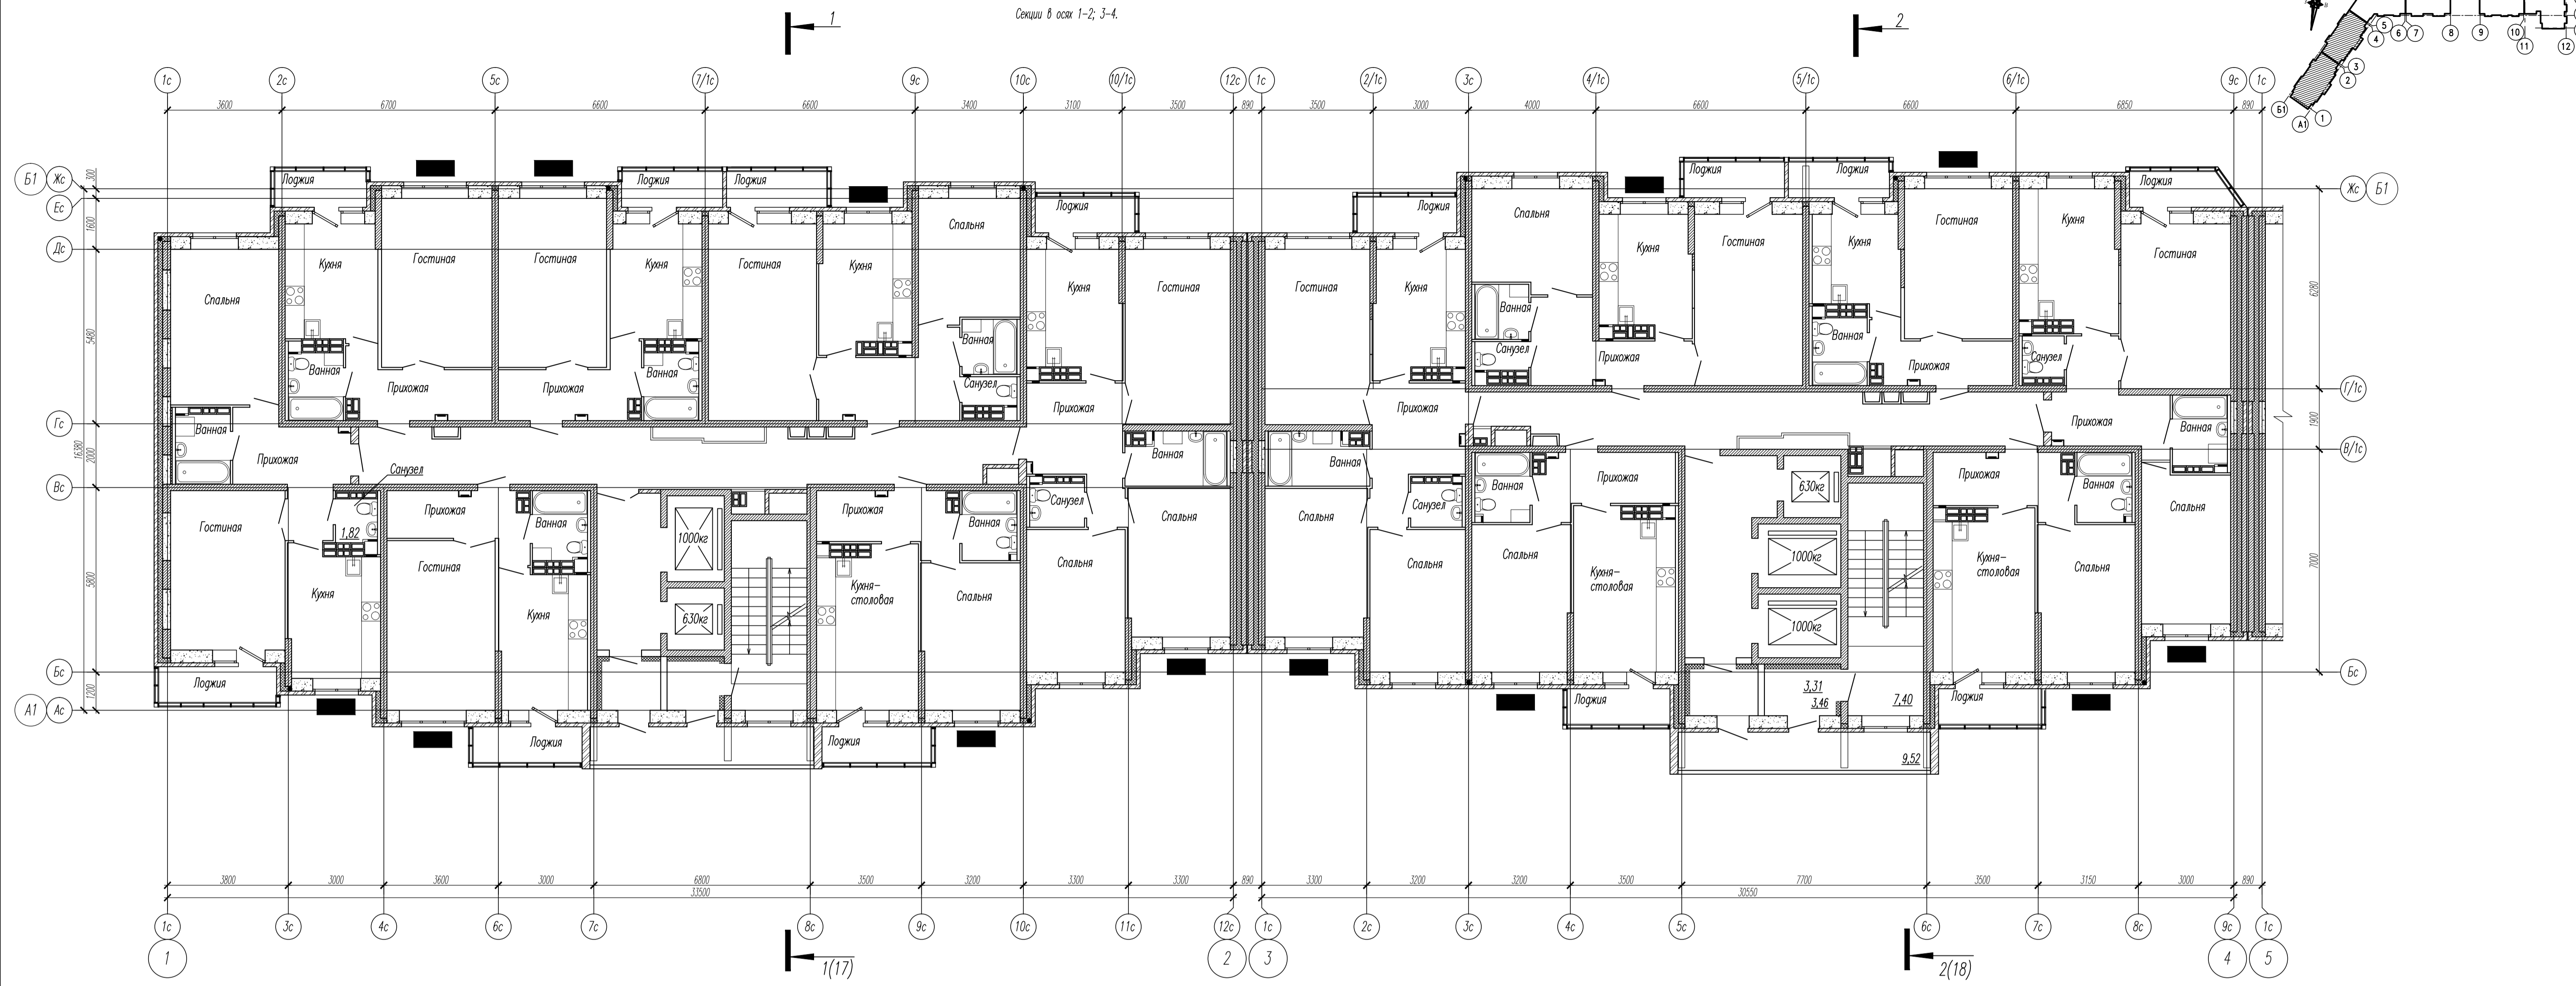

1. Лист с местами возможной установки наружных блоков кондиционеров выдается для ТСЖ.
2. При размещении наружных блоков кондиционеров в местах, отличных от указанных, решение согласовать с проектировщиками. Места прохода в наружных монолитных железобетонных стенах в обязательном порядке согласовывать с проектной организацией.
3. Наружные блоки кондиционеров установить на 100 мм ниже оконного проема, оси наружных блоков располагать строго по центру оконных проемов.

Условные обозначения
 - рекомендуемые места установки наружных блоков кондиционеров

Блок. шифр.
 Подпись и дата
 Инв.№ подл.

				АПУ2-141-01-01;02-AP		
				Жилые дома со встроенным дошкольным образовательным учреждением, подземной автостоянкой в границах улиц Аптекарская - Ферганская - Аэрономическая в Чкаловском районе г. Екатеринбург		
Изм.	Кол.уч.	Лист	Прок.	Подпись	Дата	Стация
						Лист
						Листов
ГАП	Ширяева			03.16		Р
Инж.пр.	Ряжкова					
Зав. гр.	Яковенко					
Разраб.	Белозерова					

Жилый дом №1.
секции 1; 2

Схема установки наружных блоков кондиционеров.
Секции в осях 1-2, 3-4.

340
"Корпорация
"Атомстройкомплекс"
Формат А1