

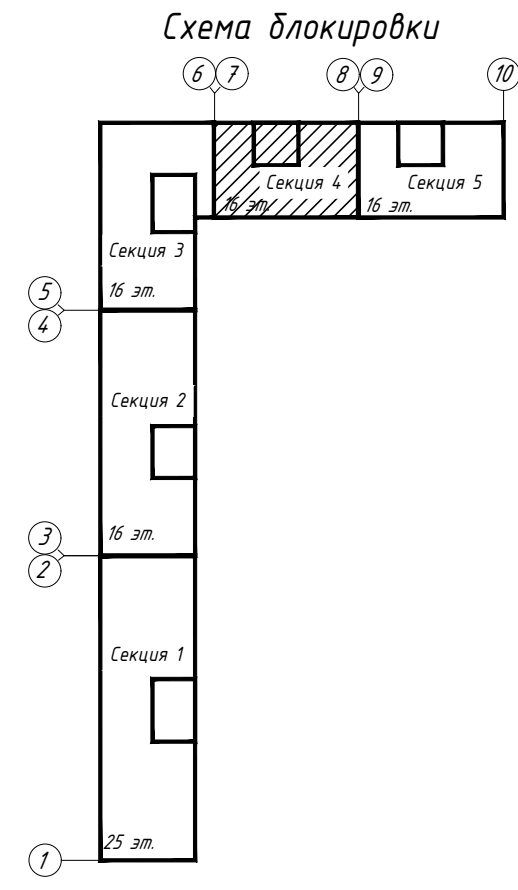
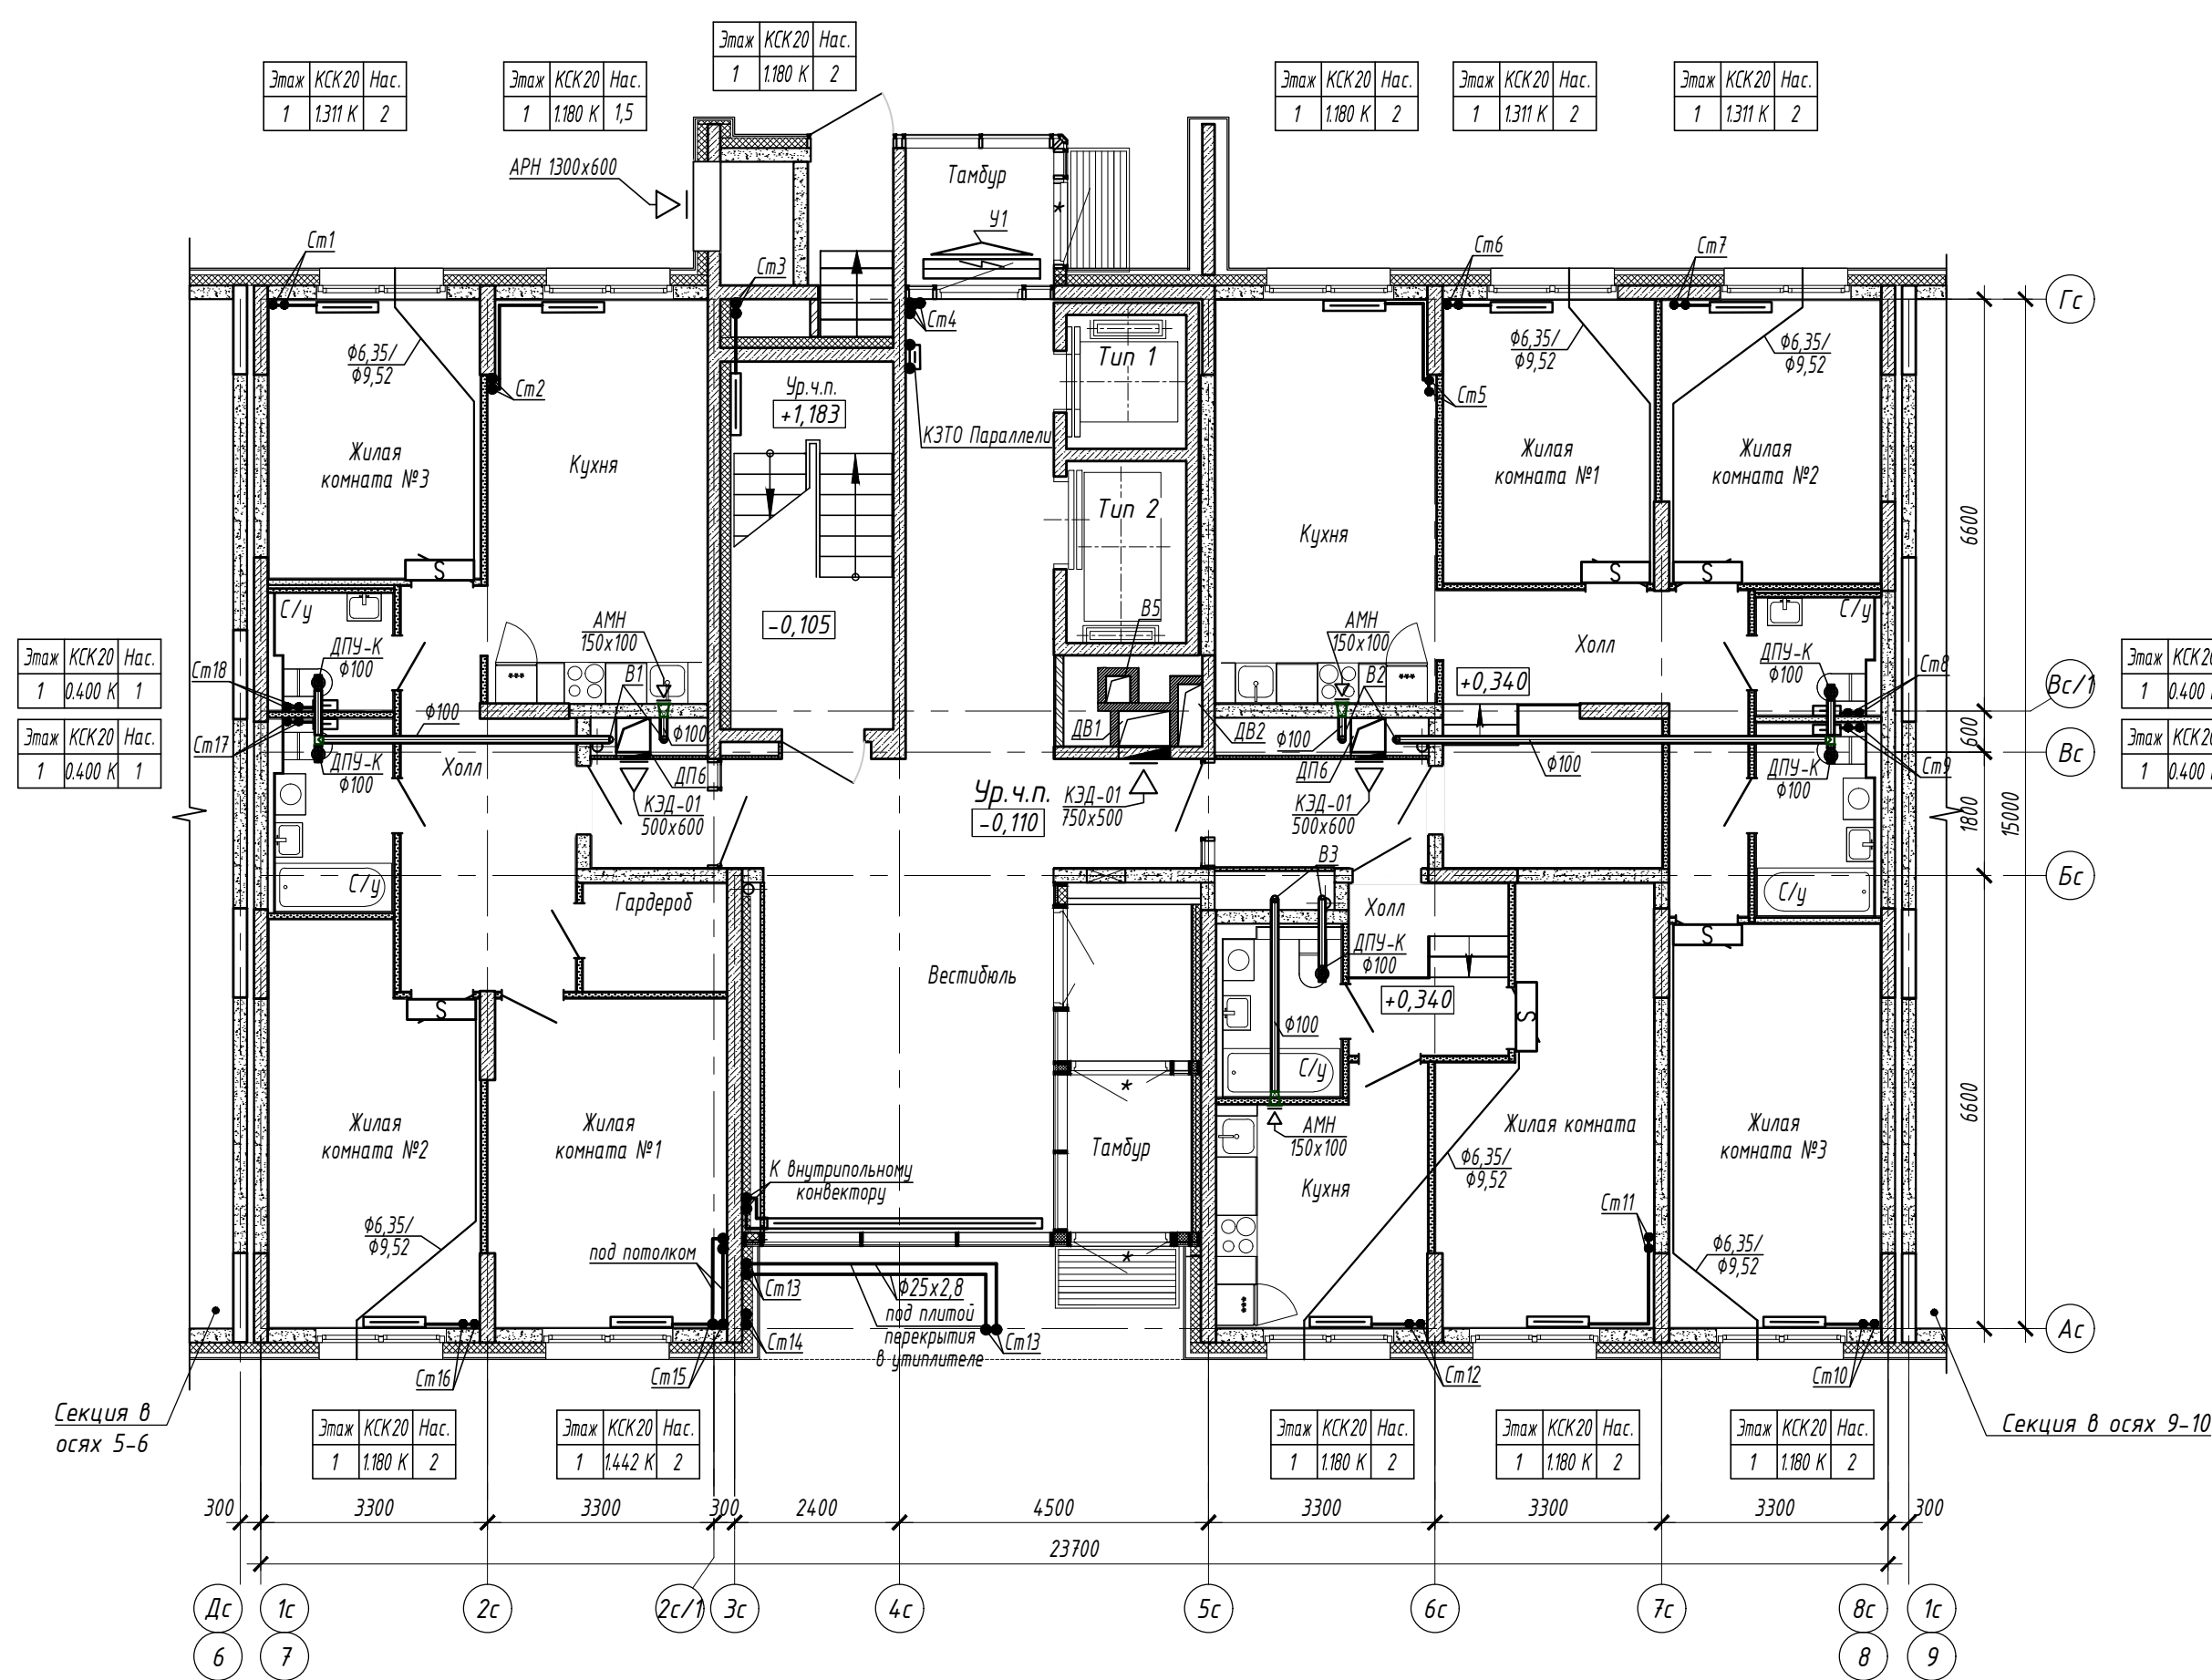


Согласовано:	
Взам. инж. Н	
Подп. и дата	
Инф. Н подл.	

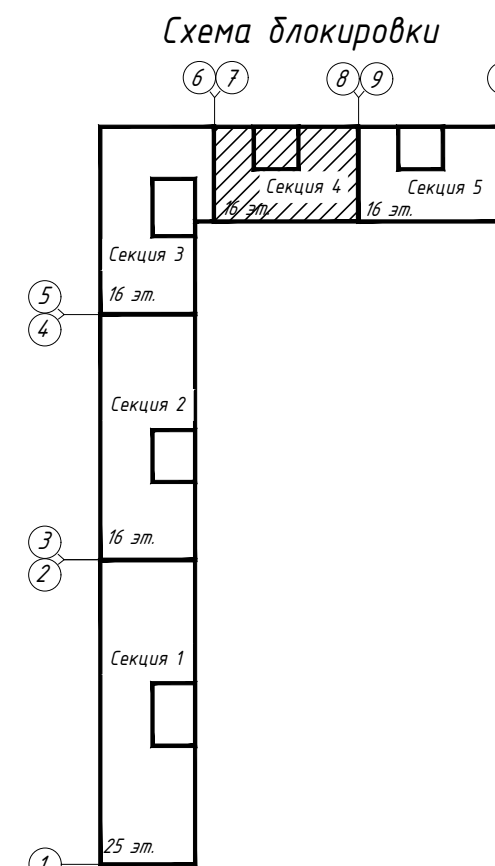

						15116-ОВ.4			
						«Жилой микрорайон. Корпус 11 с сетями, водоснабжения, водоотведения, тепловой сетью, с сетью электроснабжения и ливневой канализации. Первый этап строительства», расположенный по адресу: г. Екатеринбург, пр. Космонавтов 11			
Изм.	Колуч.	Лист	N док.	Подп.	Дата	Секция в осях 7-8	Стадия	Лист	Листов
Разработал	Волков				28.05.18		Р	4	
Проверил	Брызгалов				28.05.18				
						Отопление и вентиляция. План 1 этажа		ОП 000 "ПИК-Проект" г.Новороссийск	
Н. контр.	Брызгалов				28.05.18				
Нач.отдела	Лобашова				28.05.18				




Этаж	КСК 20	Нас.
2	1.180 К	2
3	1.180 К	2
4	1.180 К	2
5	1.180 К	2
6	1.180 К	2

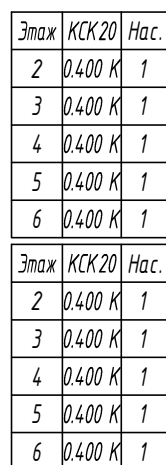



Этаж	КСК20	Нас.
2	1.180 К	1,5
3	1.180 К	1,5
4	1.180 К	1,5
5	1.180 К	1,5
6	1.180 К	1,5

Формат А2

Этаж	КСК 20	Нас.
7	1.180 К	2
9	1.180 К	2
11	1.180 К	2
13	1.311 К	2
15	1.311 К	2

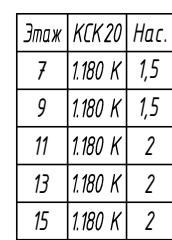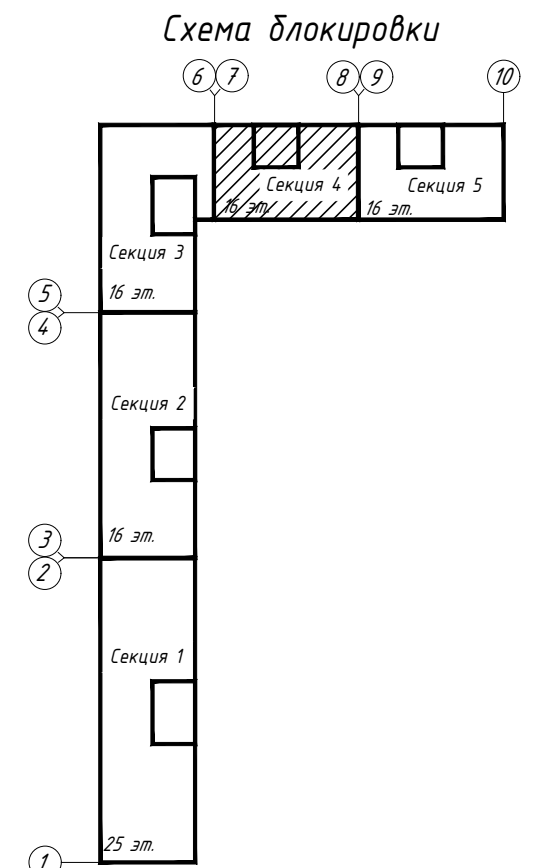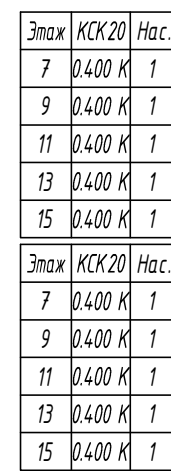




Этаж	КСК 20	Нас.
8	1.180 К	2
10	1.180 К	2
12	1.311 К	2
14	1.311 К	2

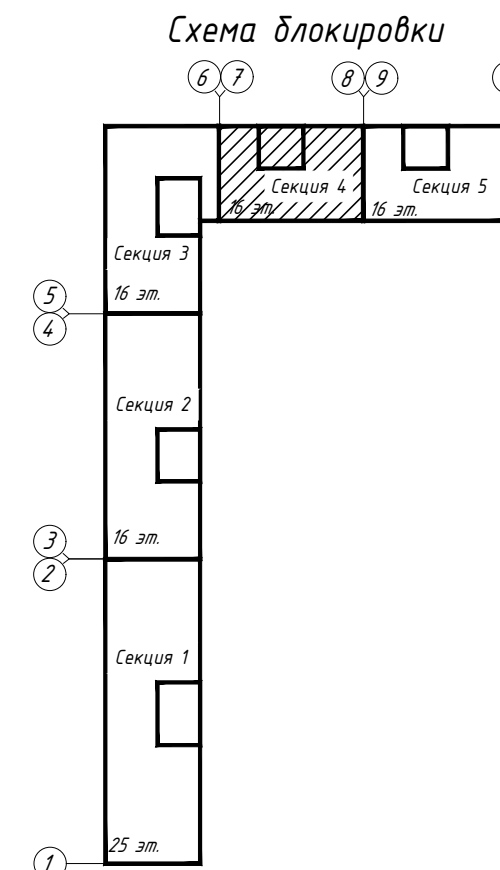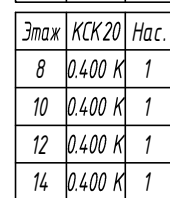

Этаж	КСК20	Нас.
8	1.180 К	1,5
10	1.180 К	2
12	1.180 К	2
14	1.180 К	2

						15116-ОБ.4			
						«Жилой микрорайон. Корпус 11 с сетями, водоснабжения, водоотведения, тепловой сетью, с сетью электроснабжения и ливневой канализации. Первый этап строительства», расположенный по адресу: г. Екатеринбург, пр. Космонавтов 11			
Изм.	Колуч.	Лист	N док.	Подп.	Дата				
Разработал		Волов		<i>[подпись]</i>	28.05.19				Стадия
Проверил		Брызгалов		<i>[подпись]</i>	28.05.19	Секция в осях 7-8			Лист
									P
									7
H. контр.		Брызгалов		<i>[подпись]</i>	28.05.19	Отопление и вентиляция. План 8, 10, 12, 14 этажа			 ОП ООО "ТИК -Проект" г.Новгородский
Нач. отдела		Лодыжова		<i>[подпись]</i>	28.05.19				

Согласовано:	
Взам. инв. №	
Подп. и дата	
Инв. № подл.	

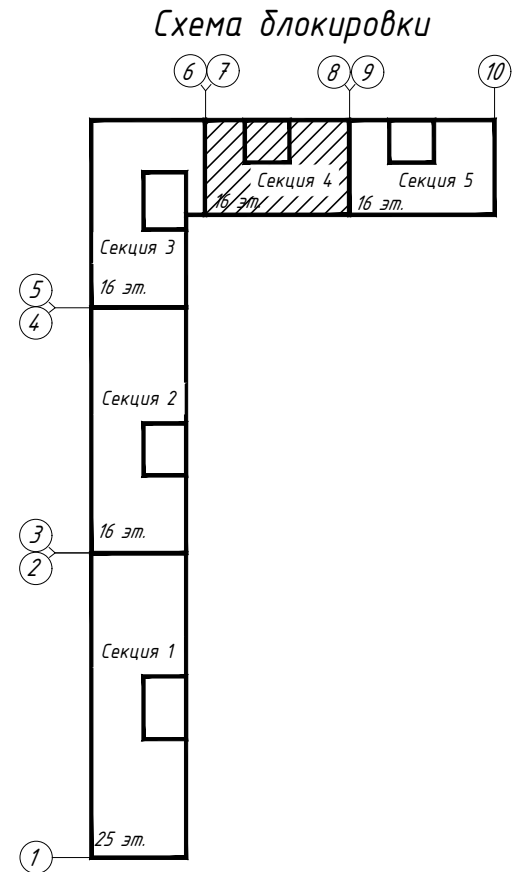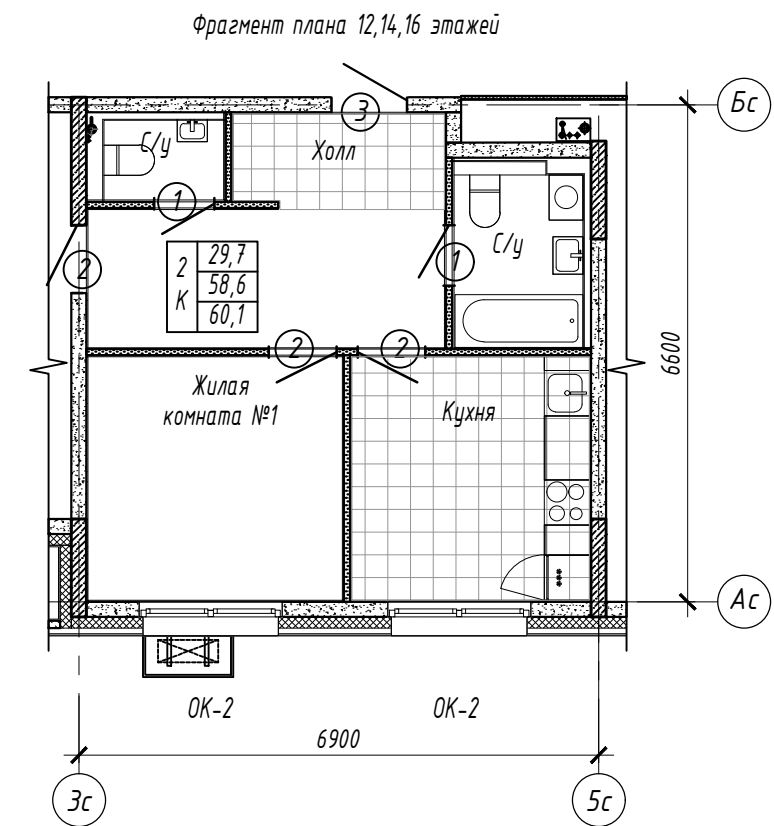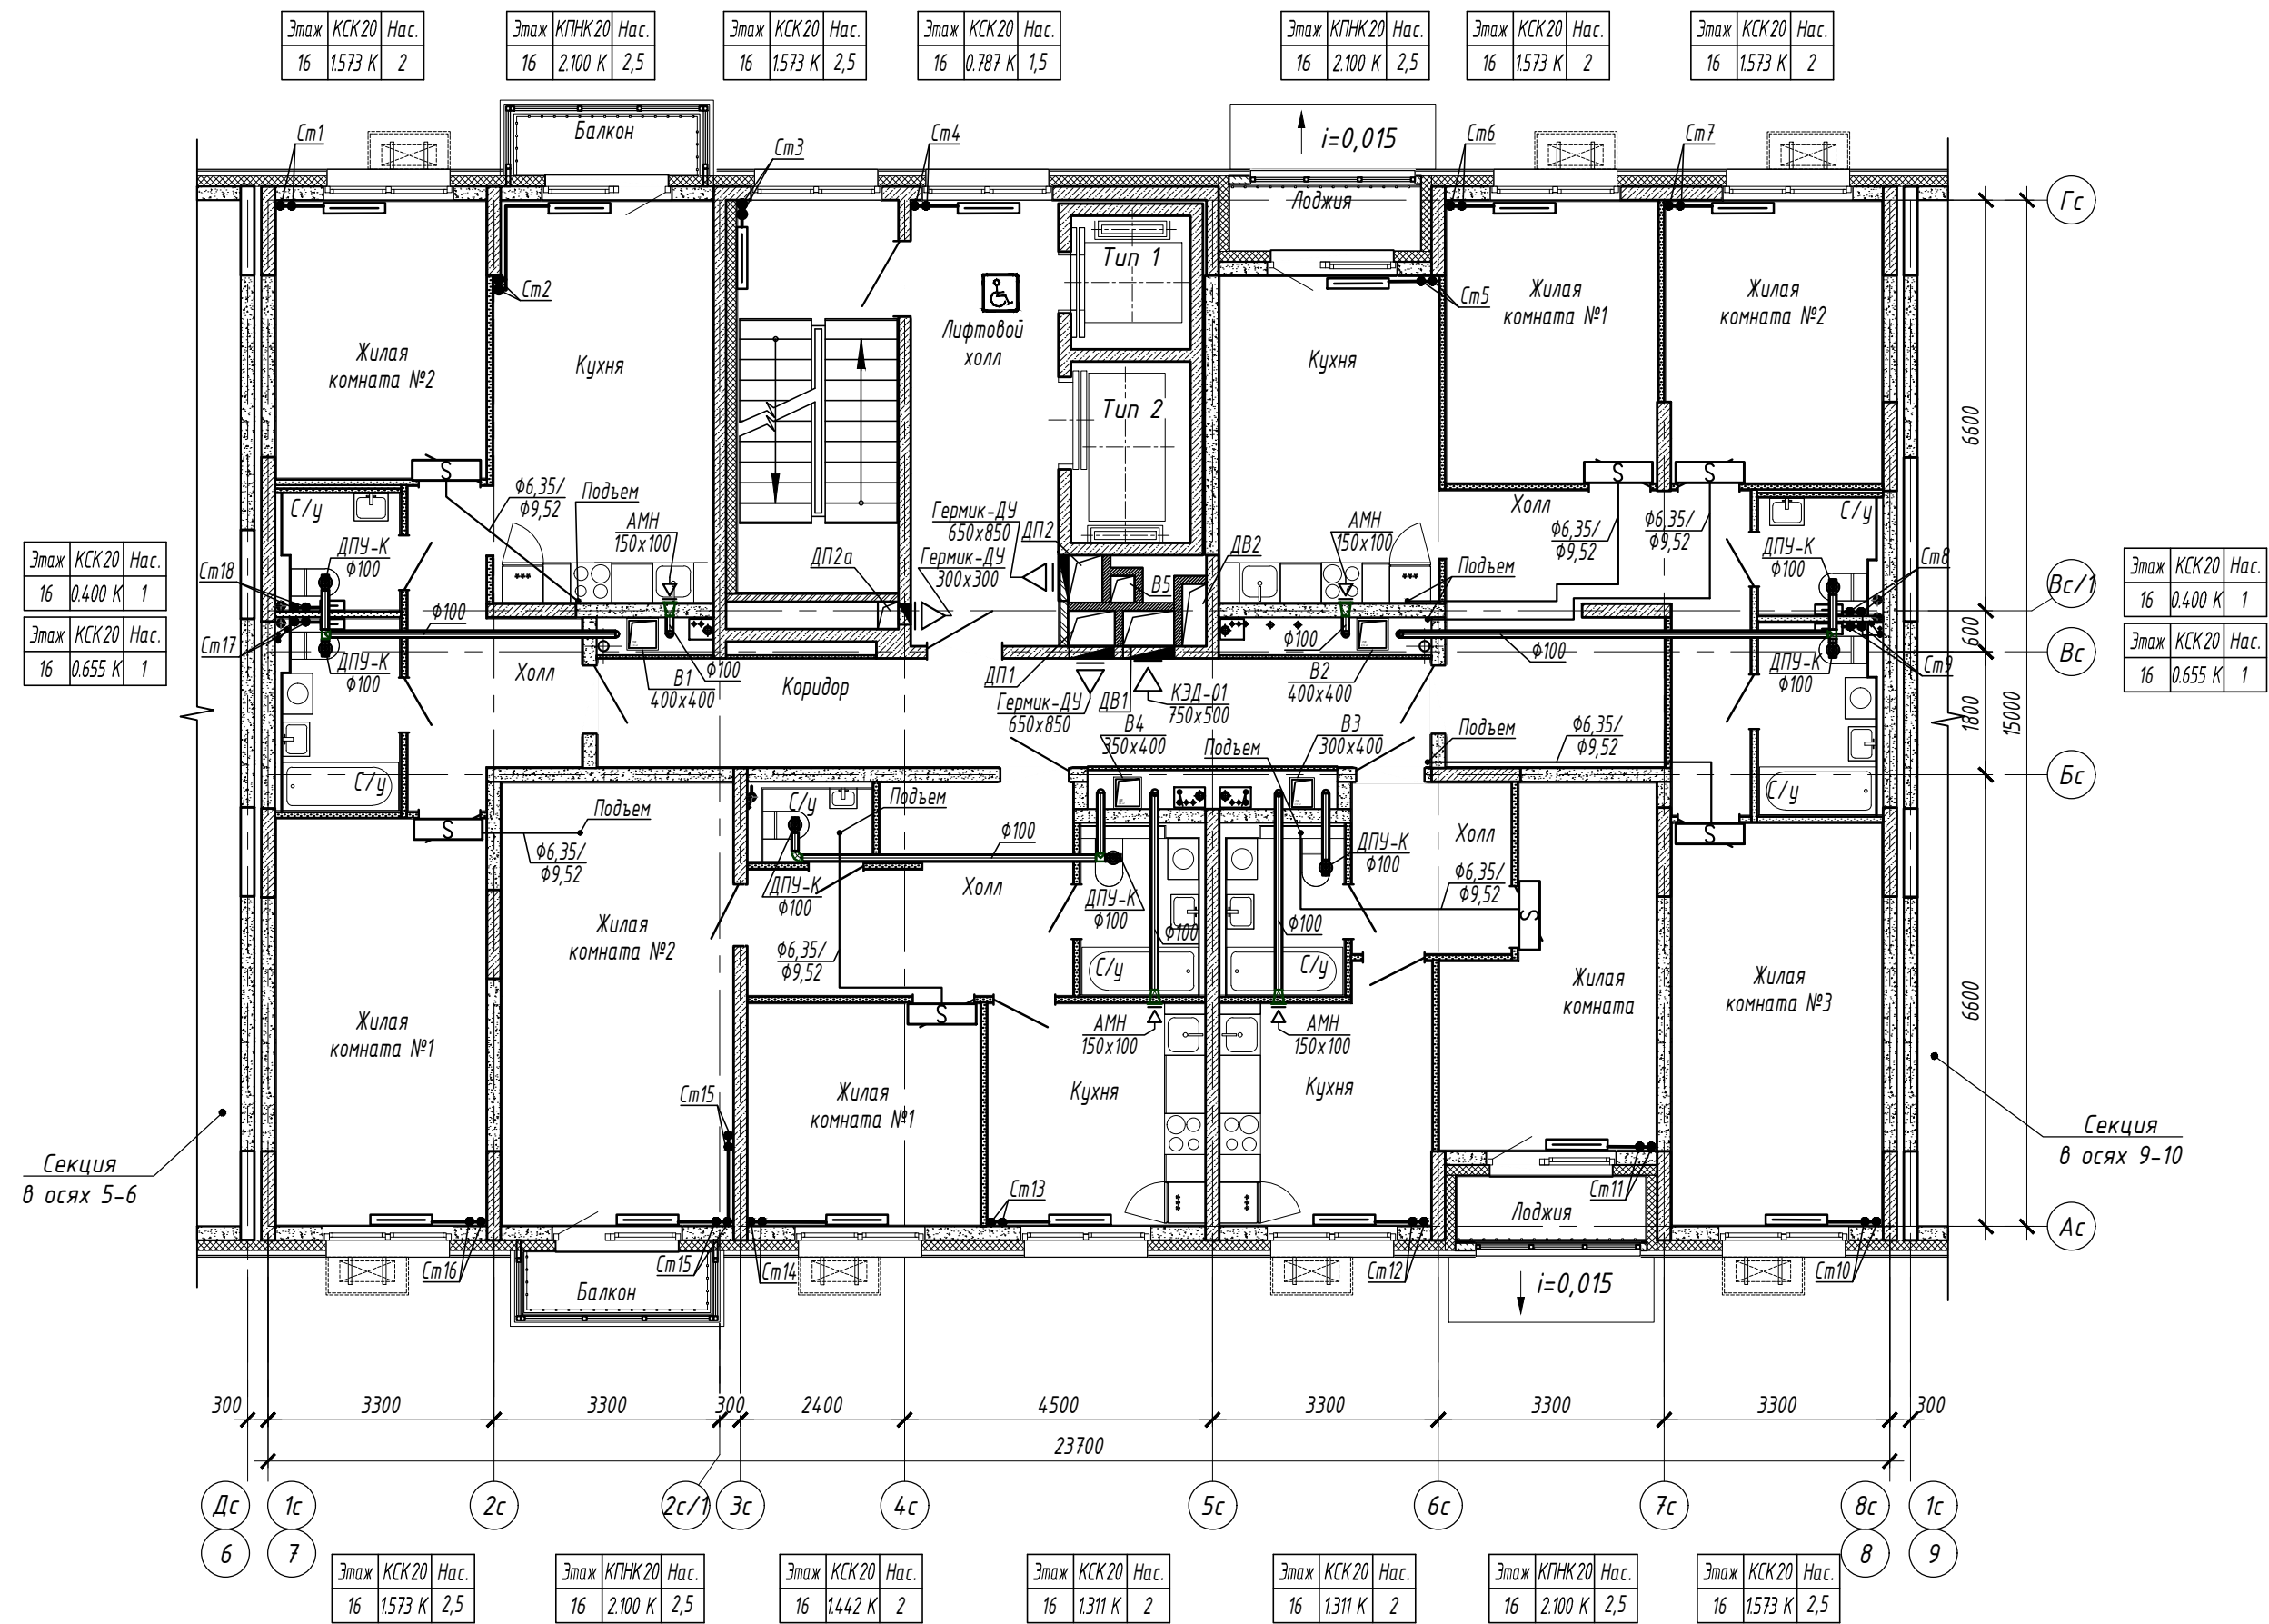

						15116-ОВ.4			
						«Жилой микрорайон. Корпус 11 с сетями, водоснабжения, водоотведения, тепловой сеть, с сетью электроснабжения и ливневой канализации. Первый этап строительства», расположенный по адресу: г. Екатеринбург, пр. Космонавтов 11			
Изм.	Кол.уч.	Лист	N док.	Подп.	Дата	Секция в осях 7-8	Стадия	Лист	Листов
Разработал	Волков			Волков	28.05.18		Р	8	
Проверил	Брызгалов			Брызгалов	28.05.18	Отопление и вентиляция. План 16 этажа		ОП ООО "ПИК-Проект" г.Новороссийск	
Н. контр.	Брызгалов			Брызгалов	28.05.18				
Нач.отдела	Лобашова			Лобашова	28.05.18				