



Экспликация помещений

Номер помещения	Наименование	Площадь, м ²	Кот. помещения
1	Тамбур-шлюз	11,6	Б3
2	Тамбур	8,0	Б3
3	Лифтовая холл	14,1	Б3
4	Лестничная клетка	17,0	Б3
5	Венткамера парюра в тамбур-шлюзе	13,8	Б3
Итого общедомовых помещений			
Общая площадь		64,5	Б3
Помещения магазина N5			
6	Тамбур	7,40	Б3
7	Торговый зал	143,8	Б3
8	Зона прерасформации партепобой	45,9	Б3
8а	Кладовая	7,5	Б3
9	Помещение административное	44,9	Б3
10	Сан. узел	5,4	Б3
11	Венткамера Выходная магазина	18,7	Б3
12	Кладовая	13,1	Б3
13	Коридор	36,3	Б3
13а	Электрощитовая магазин		
Итого помещений магазина N5 по 1 этажу			
Торговая площадь		143,8	
Общая площадь по 1 этажу		349,40	
Помещения магазина N4			
14	Тамбур	5,8	Б3
15	Торговый зал	309,6	Б3
15а	Холл	46,9	Б3
16	Зона прерасформации партепобой	39,7	Б3
17	Лестничная клетка	16,7	Б3
17а	Тамбур лестничной клетки	2,6	Б3
18	Коридор	23,0	Б3
19	Сан.узел	6,8	Б3
19а	Помещение уборочного инвентаря	1,6	Б3
20	Венткамера Выходная магазин	21,5	Б3
21	Коридор	7,5	Б3
22	Кладовая	11,5	Б3
23	Электрощитовая магазин	16,8	Б3
24	Помещение разгрузки	12,2	Б3
25	Лестничная клетка	18,1	Б3
Итого помещений магазина N4 по 1 этажу			
Торговая площадь		540,3	
Общая площадь по 1 этажу		590,6	
Помещения офиса N1			
26	Тамбур	2,2	Б3
27	Лестничная клетка	13,7	Б3
Итого помещений офиса N1 по 1 этажу			
Общая площадь		15,9	
Помещения офиса N1А			
28	Тамбур	1,7	Б3
29	Лестничная клетка	13,2	Б3
Итого помещений офиса N1А по 1 этажу			
Общая площадь		14,9	
Итого помещений по 1 этажу			
Общая площадь		15,4	
30	Лестничная клетка (вход из паркинга)	36,5	Б3
31	Венткамера паркинга	45,7	Б3
32	Венткамера приличная паркинга	17,0	Б3
33	Теплоизолирующая паркинга	29,6	Б3

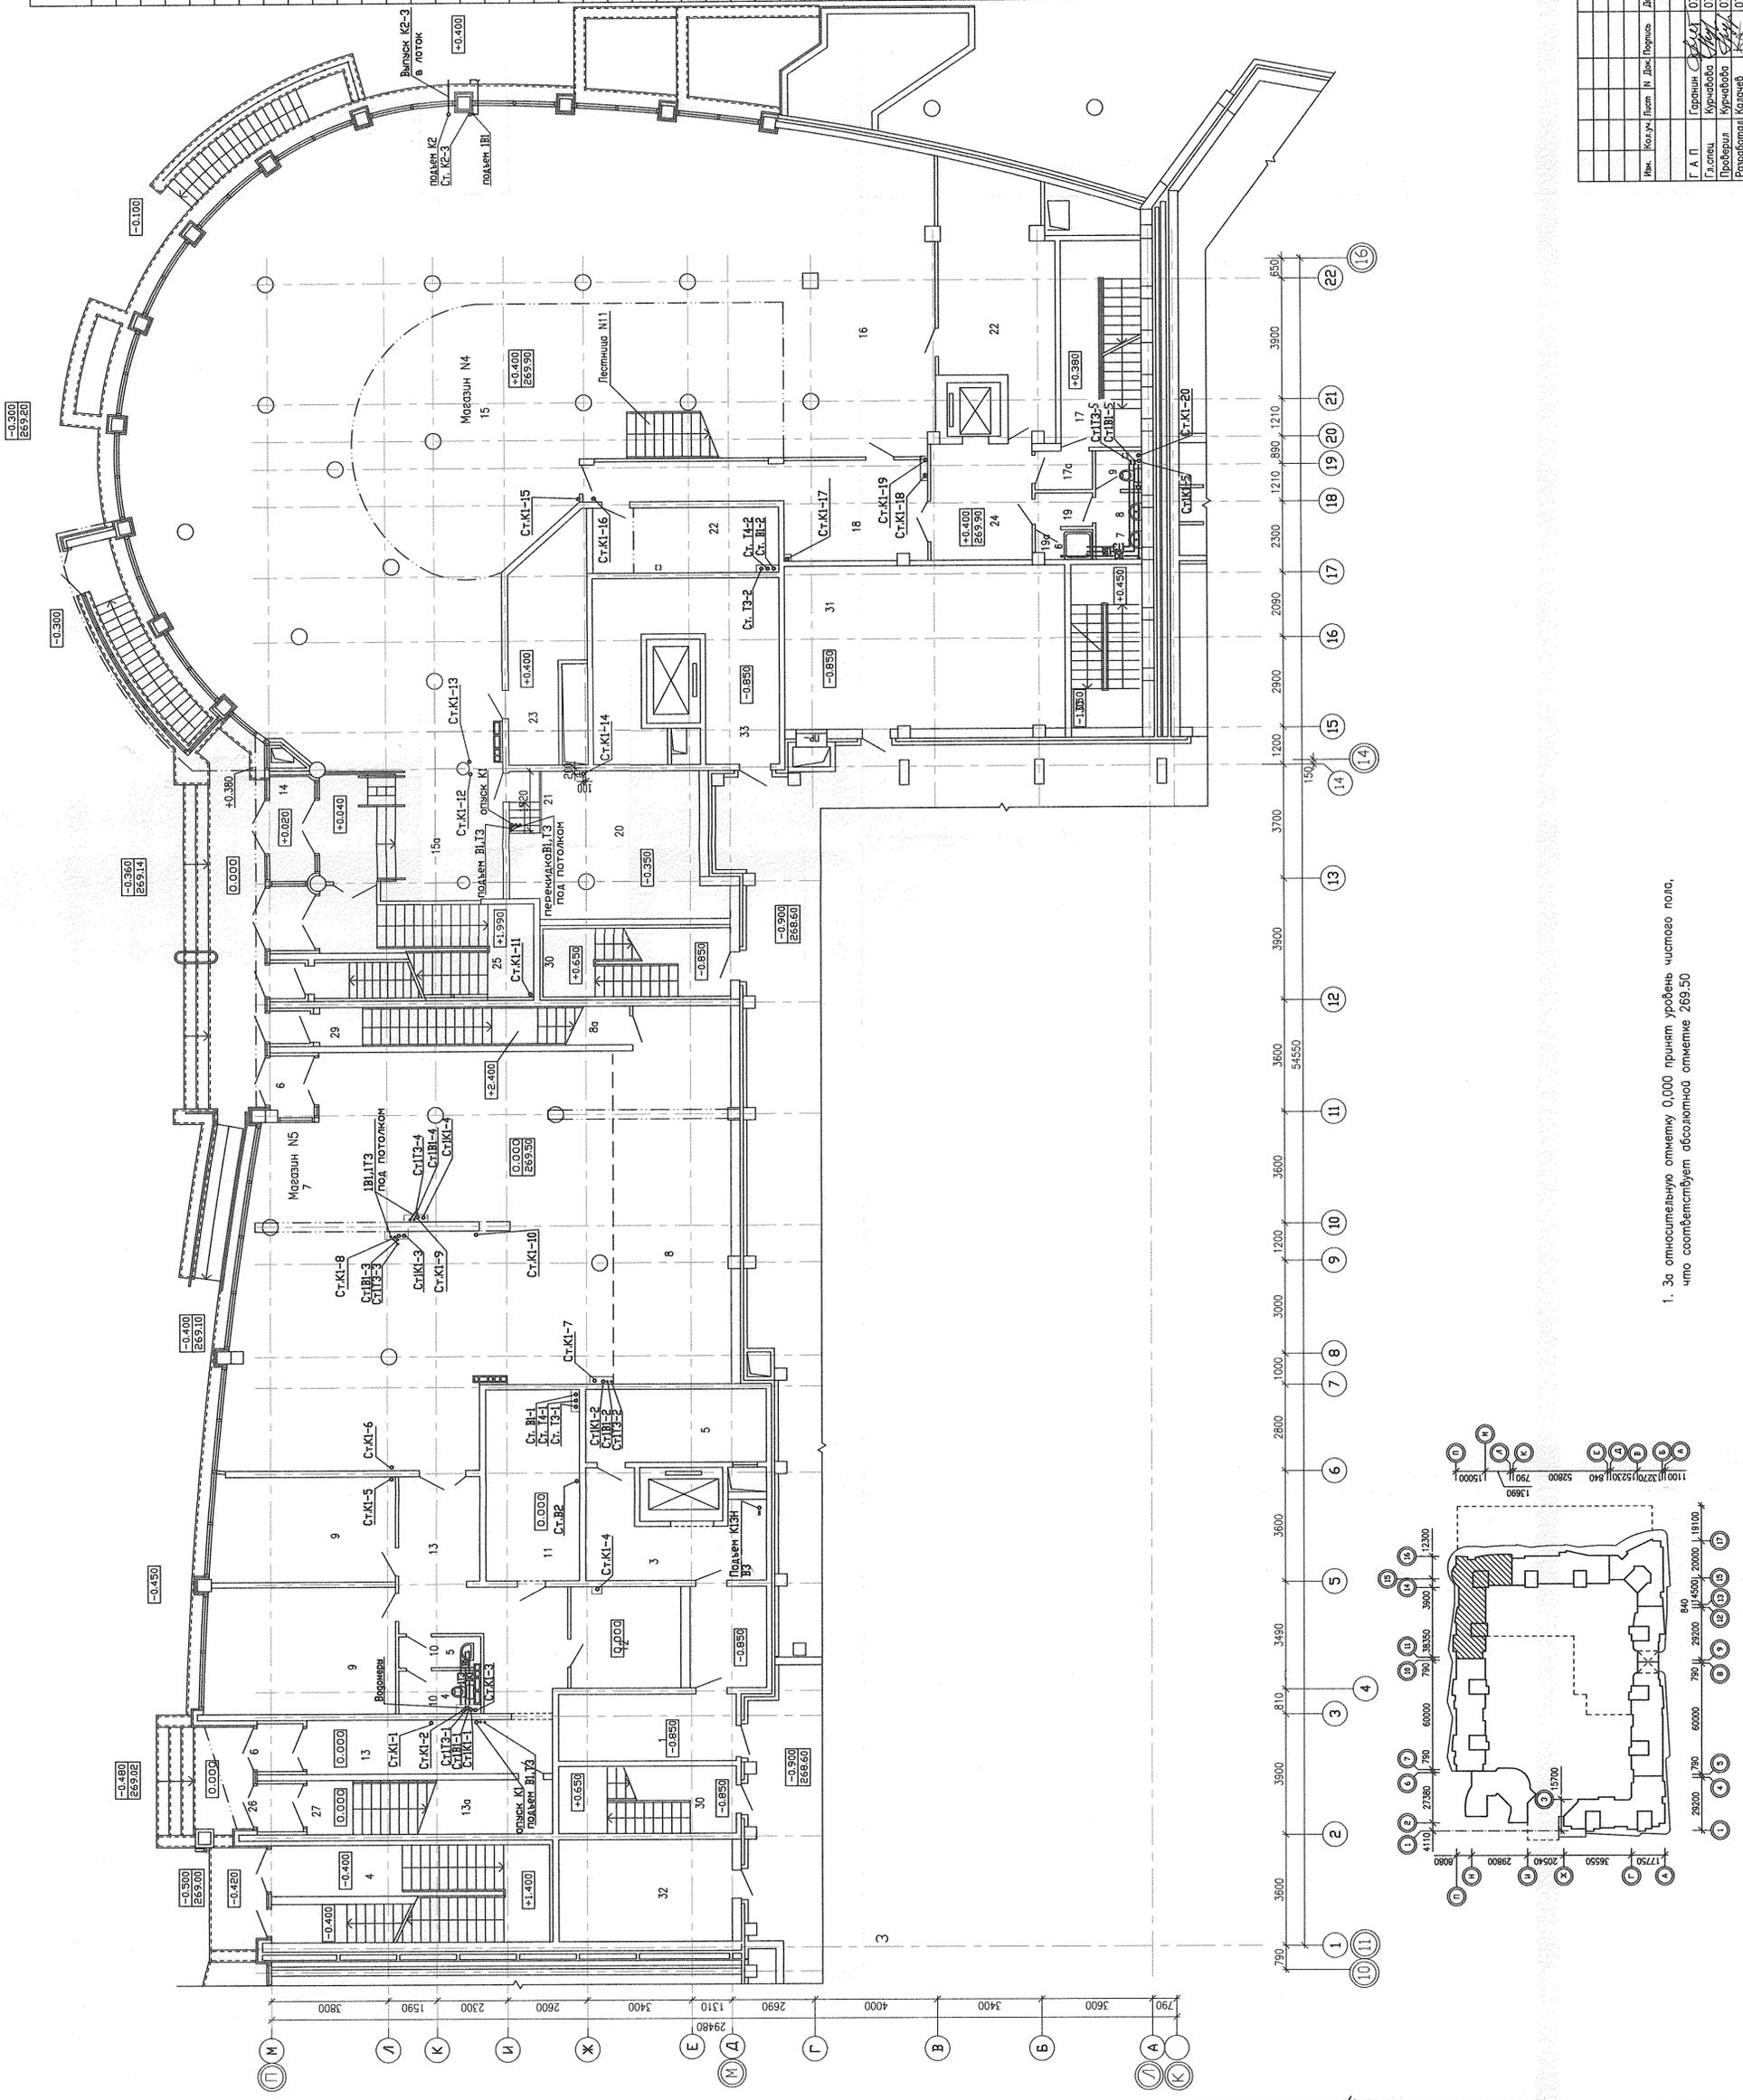

Жилые дома повышенной этажности с офисно-торговыми помещениями, прилегающими к парковке и паркингам в Ленинском районе г. Екатеринбурга. Массовая застройка в Ленинском районе г. Екатеринбурга.			
Инв.	Колуч.	Лист	Листов
Г. А. П.	Г. А. П.	07.11	4
Г. Лосев	Г. Лосев	07.11	
Проф. Мухоморова	Проф. Мухоморова	07.11	
Разработчик	Разработчик	07.11	
11-12 этажный функциональный жилой дом			
План 1-го этажа			
АТОМСТРОЙКОМПЛЕКС			



1. За относительно отметку 0,000 принят уровень чистового пола, что соответствует абсолютной отметке 269,50

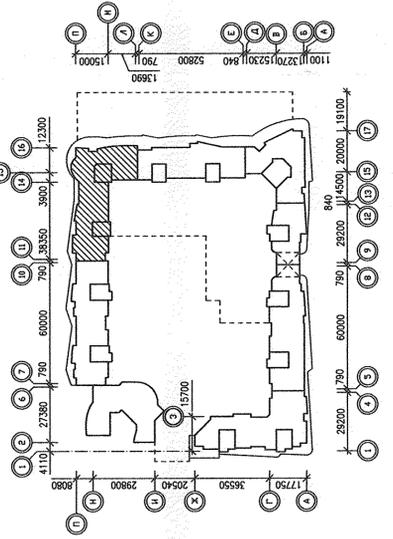

ИМЯ И ПОДПИСЬ И ДАТА ВЗАИМН. Н.С.	ПОДПИСЬ И ДАТА	ВЗАИМН. Н.С.	ИМЯ И ПОДПИСЬ
С.А. Динина	С.А. Динина	07.11	07.11
С.С. Чижик	С.С. Чижик	07.11	07.11
С.А. Динина	С.А. Динина	07.11	07.11
А.Р. Давыдов	А.Р. Давыдов	07.11	07.11

Экспликация помещений

№ п/п	Наименование	Площадь, кв. м	Кат. помещения
1	Тамбур-шлюз	14.3	B3
2	Тамбур	6.1	B3
3	Лестничная клетка	8.5	B3
4	Лестничная клетка	24.0	B3
5	Тек. коридор (помещение входов ЭП)	27.5	B3
6	Венткамера подгара в тамбур-шлюзе	15.0	B3
Итого общедомовых помещений			
Помещения офиса N1		95.4	
Помещения офиса N1			
7	Техническое помещение	24.5	B3
8	Холл	14.2	B3
9	Лестничная клетка	38.0	B3
10	Рабочие кабинеты	86.8	B3
11	Кабинет приема пищи	13.3	B3
12	Кабинет переговоров	20.1	B3
13	Коридор	40.8	B3
14	Сан. узел	5.5	B3
14а	Помещение уборочного инвентаря	2.3	B3
15	Приточная венткамера офиса	13.8	B3
16	Серверная	9.0	B3
Итого помещений офиса N1			
Общая площадь по 2 этажу		288.3	
Помещения мазезина N4			
17	Тамбур	281.7	B3
18	Вестибюль	10.0	B3
19	Торговый зал	77.8	B3
20	Лестничная клетка	265.0	B3
21	Сан. узел	11.1	B3
21а	Помещение уборочного инвентаря	3.2	B3
22	Венткамера приточной мазезина	2.8	B3
23	Кладовая	21.8	B3
24	Помещение разгрузки	9.2	B3
24а	Помещение фран. хранения торга	17.8	B3
25	Техническое помещение	3.0	B3
32	Помещение хранения тары	19.7	B3
33	Узел входов	6.3	B3
Итого помещений мазезина N4			
Общая площадь по 2 этажу		449.7	
Общая площадь			
Помещения офиса N1А		488.0	
Помещения офиса N1А			
26	Рабочее помещение	38.8	B3
27	Холл	26.4	B3
28	Архив (помещение приема пищи)	8.1	B3
29	Склад	5.0	B3
Итого помещений офиса N1А			
Общая площадь по 2 этажу		79.3	
Общая площадь			
Итого помещений по 2 этажу		800.3	
30	Лестничная клетка (выход из паркинга)	49.2	B3
31	Приточная венткамера паркинга	17.0	B3

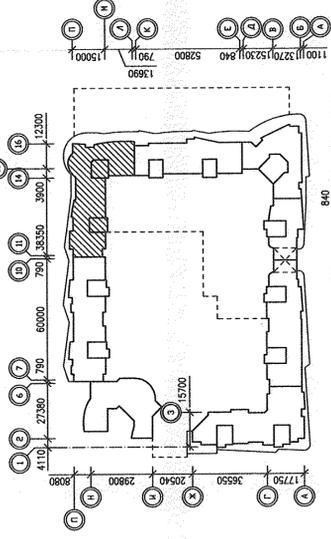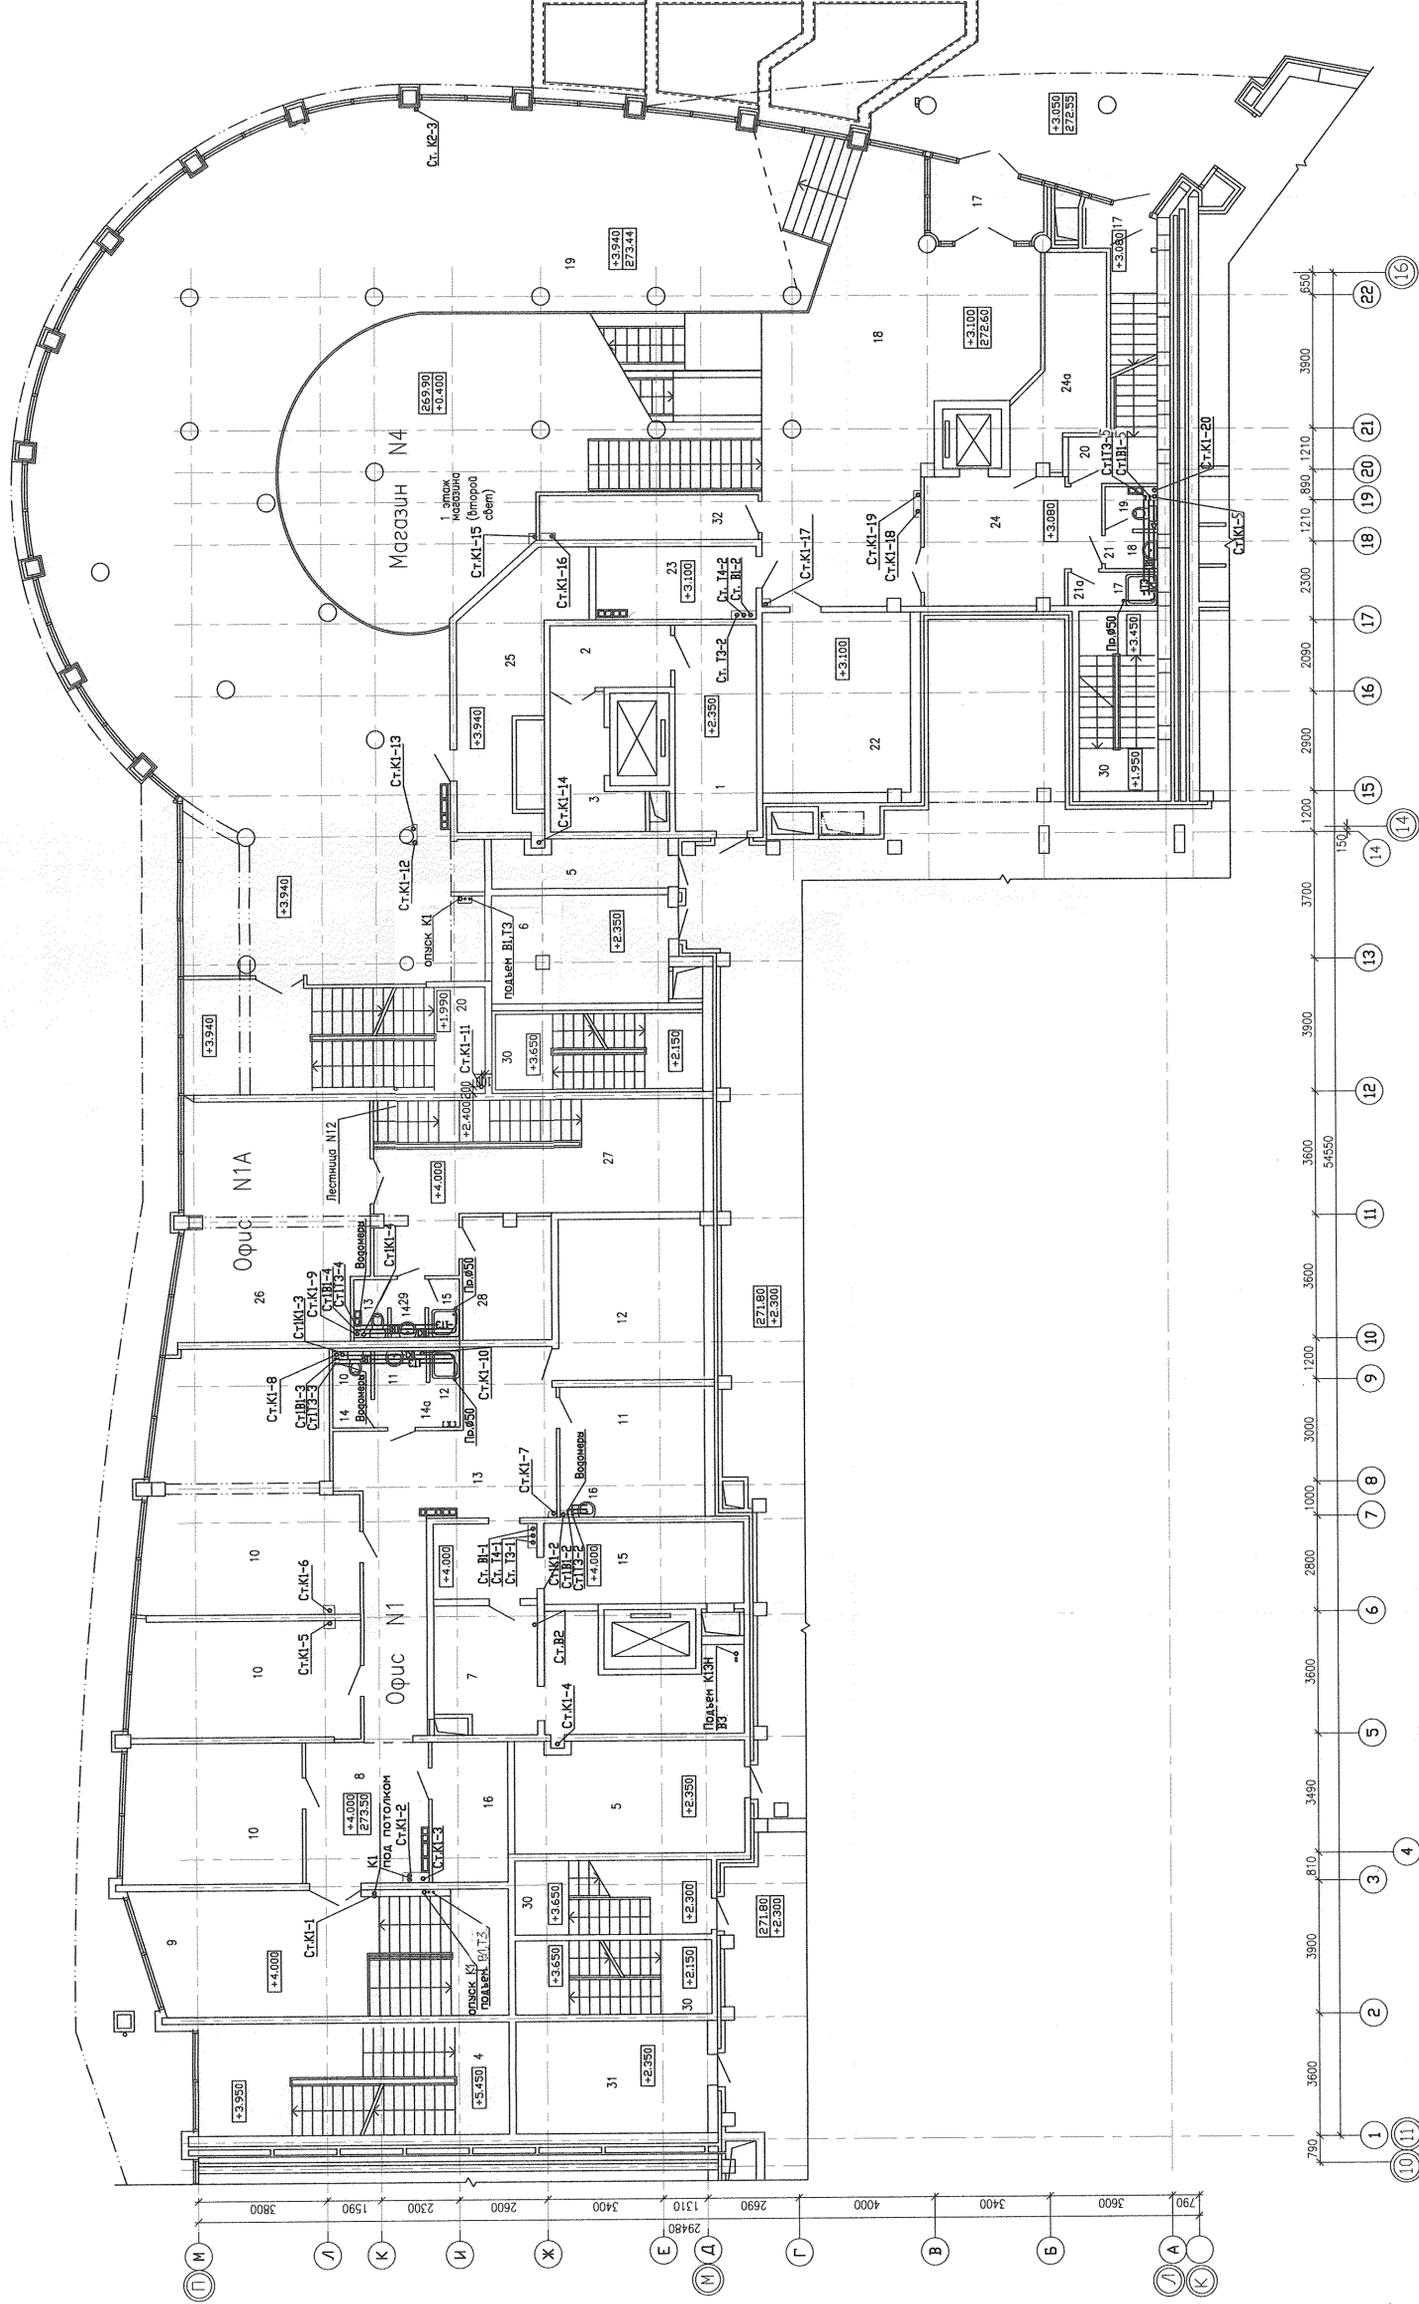

№	Колуч	Лист	И.Док.	Получ.	Дата
Г.А.П.	Гаранин	07.11			
Г.С.С.	Курякова	07.11			
Проберил	Курякова	07.11			
Разработал	Калачев	07.11			



Жилые дома повышенной этажности с офисно-торговыми помещениями, пристроенными к основным корпусам и подземным паркингом по улице Мясоедова-Куряшевская-Шевинаева в Ленинском районе г. Екатеринбург	
11-12 этажные двухсекционный	Страница 1
Жилой дом	Лист 5

АКБ.122-01В-ВК	
Жилые дома повышенной этажности с офисно-торговыми помещениями, пристроенными к основным корпусам и подземным паркингом по улице Мясоедова-Куряшевская-Шевинаева в Ленинском районе г. Екатеринбург	
11-12 этажные двухсекционный	
Жилой дом	
План 2-го этажа и аннотации	
АТОМСТРОЙКОМПЛЕКС	

ИМБ Н И В Н.А. ПОДПИСЬ И ДАТА: БЗАН ИМБ. N 08
 СОГЛАСОВАНО: 08
 Шифров: 3И
 Чикин: СС
 Шакин: АР
 Дата: 07.11

Экспликация помещений

Номер помещ- щения	Наименование	Площадь, м ²	Кат. помещ- щения
1	Гостиная	200,0	
2	Кухня	118,2	
3	Спальня	262,2	
4	Прихожая	103,1	
5	Ванная	46,1	
6	Сан. узел	12,1	
7	Коридор	52,6	
8	Кладовая	18,8	
9	Душевая	5,9	
10	Балкон	13,8	
11	Лоджия	16,3	
Общедомовые помещения			
12	Коридор	12,1	
13	Лестничная клетка	13,3	
14	Коридор	45,9	
15	Лестничная клетка	27,8	
16	Помещение мусоропровода	2,3	

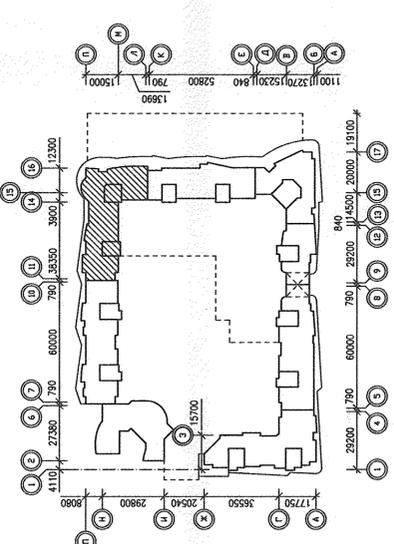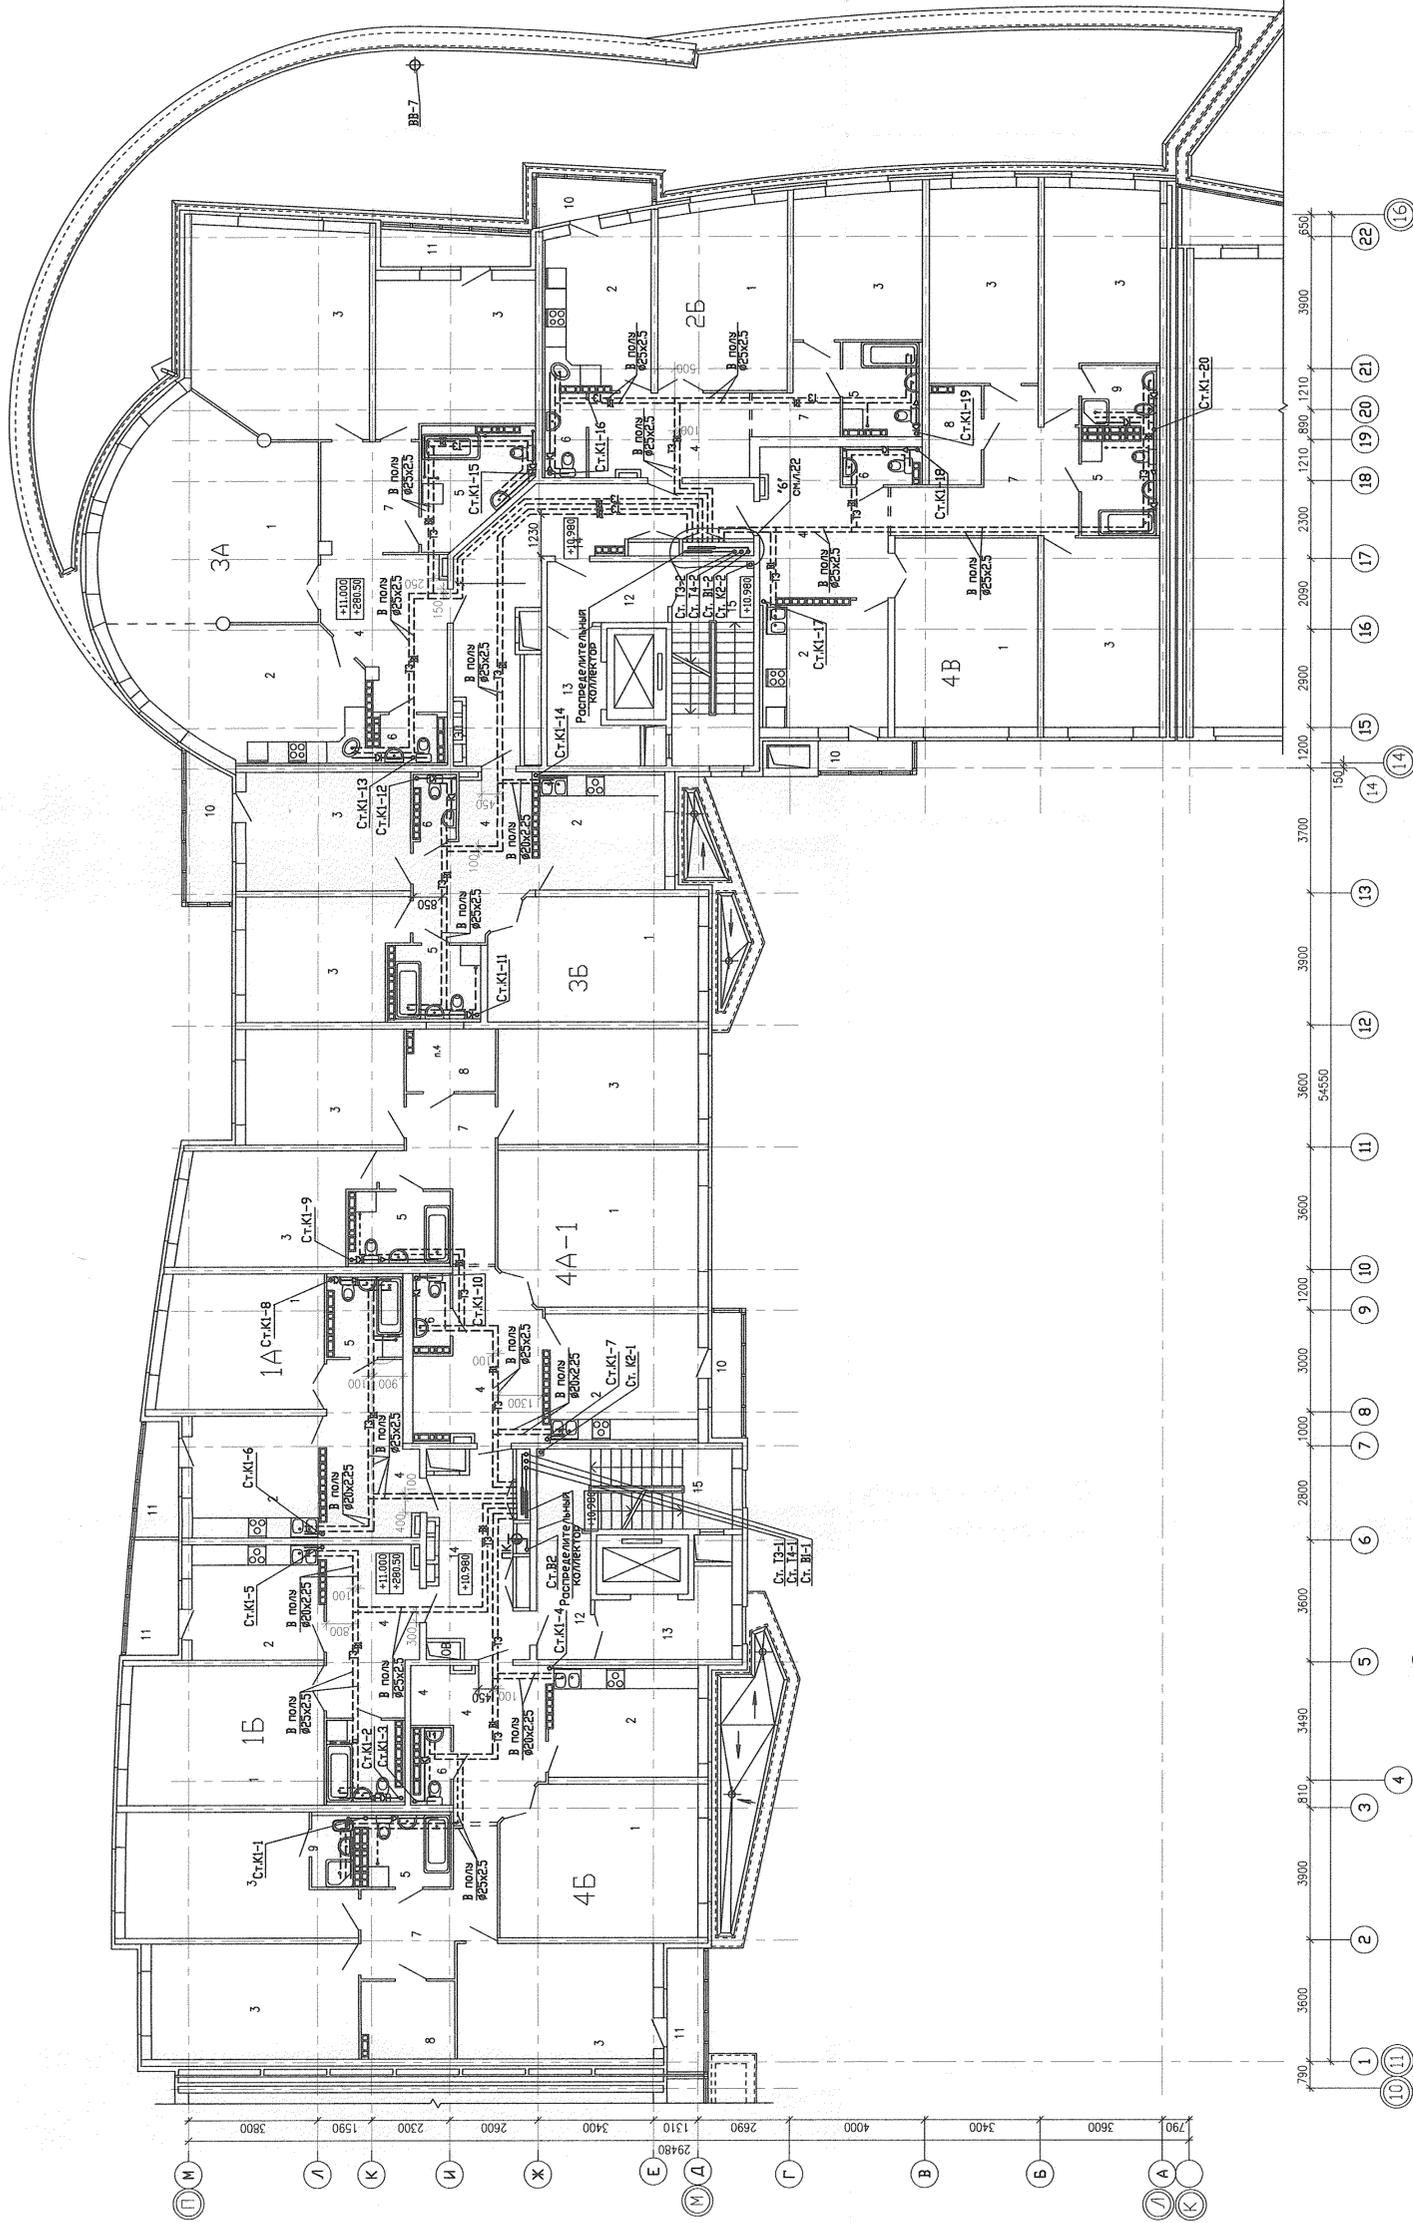

АКБ.122-01В-ВК

Жилые дома повышенной этажности с офисно-торговыми помещениями, пристроенными детским садом и парковым паркингом по улице Мосюкова-Губаева-Шевырева в Ленинском районе г. Екатеринбург

11-12 этажный функциональный жилой фонд

План 3-4 этажей

Имя	Кол-во Лист	№ Док. Подпись	Дата
Г.А.П.	7	Горюхин	07.11
Проектировщик		Курякова	07.11
Проверил		Курякова	07.11
Разработал		Колычев	07.11

ЗАКОНСТРОЙКОМПЛЕКС

ИИИ.Н.Н. ПОДПИСЬ И ДАТА ВКМ ИИИ.Н.Н. АР

СОЛТАСОВАНО



08 Подпись / Дата

09 Число / Дата

10 Шкала


Экспликация помещений

№ п/п	Наименование	Площадь, кв. м
1	Гостиная	185,2
2	Кухня	114,3
3	Спальня	282,2
4	Прихожая	103,1
5	Ванная	46,1
6	Сан. узел	12,6
7	Коридор	52,6
8	Кладовая	18,1
9	Душевая	5,9
10	Балкон	23,0
11	Лоджия	30,7
Общедомовые помещения		
12	Коридор	12,1
13	Лифтовая холл	13,3
14	Коридор	45,9
15	Лестничная клетка	27,8
16	Помещение мусоропровода	2,3

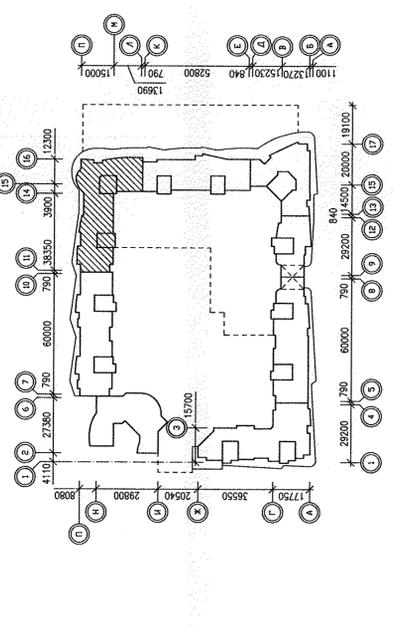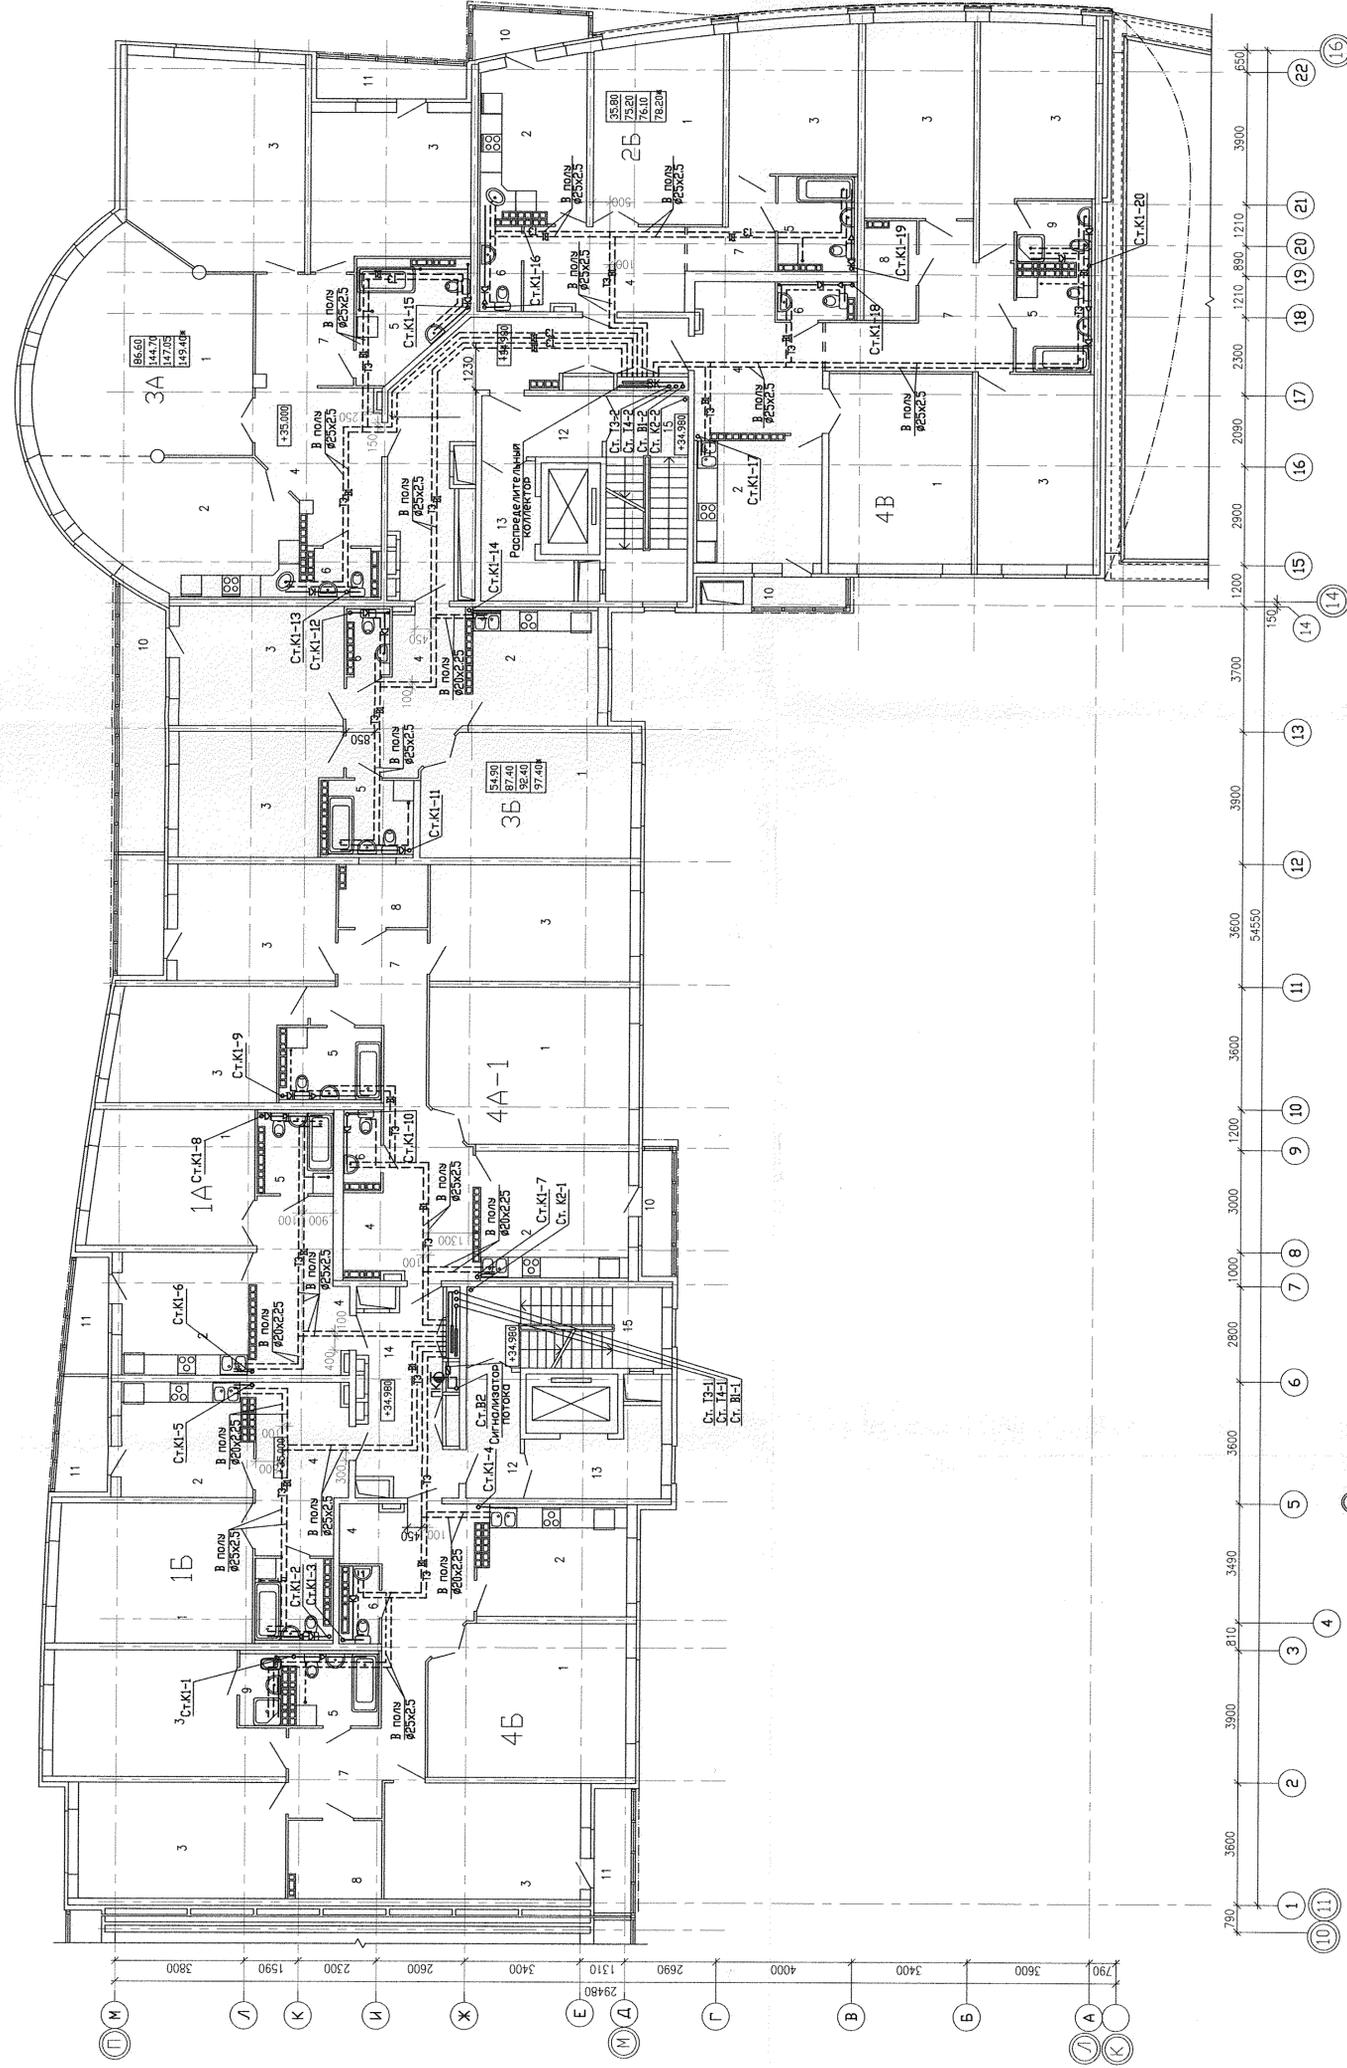




ИФЕ. N ПОЛТА	ПОДПИСЬ И ДАТА	ВАНМ ИФЕ. N	СОЛАСОВАНО
08	Чайка	07/11	Лоджик
3А	Чинцова	07/11	Лоджик

АКБ.122-01В-ВК	
Жилые дома повышенной этажности с офисно-торговыми помещениями, пристроенным детским садом и подземным паркингом по улице Мясоедова-Курбашева-Шеленина в Ленинском районе г. Екатеринбург	
Имя	Козун, Лист Н. Док. Подпись
Дата	07.11
Страница	9
Лист	9
11-12 этажная офисно-жилая	
План 11-12 этажа	
АТОМСТРОЙКОМПЛЕКС	


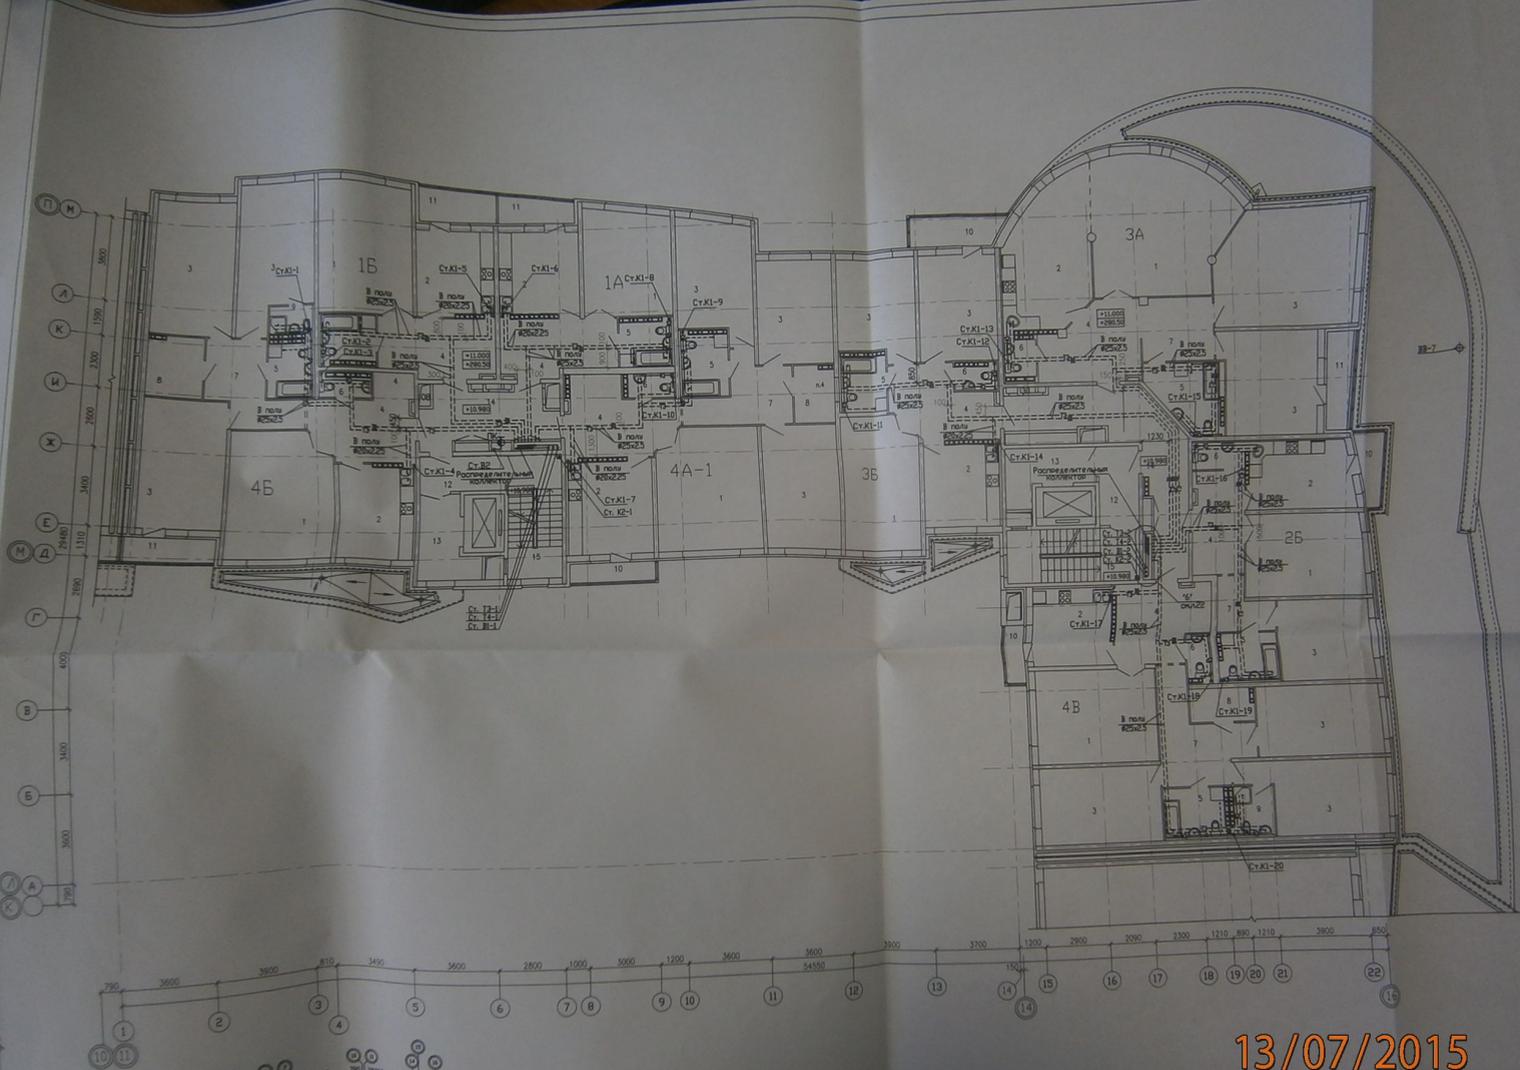


13/07/2015

13/07/2015

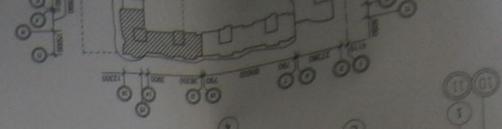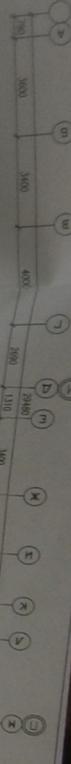
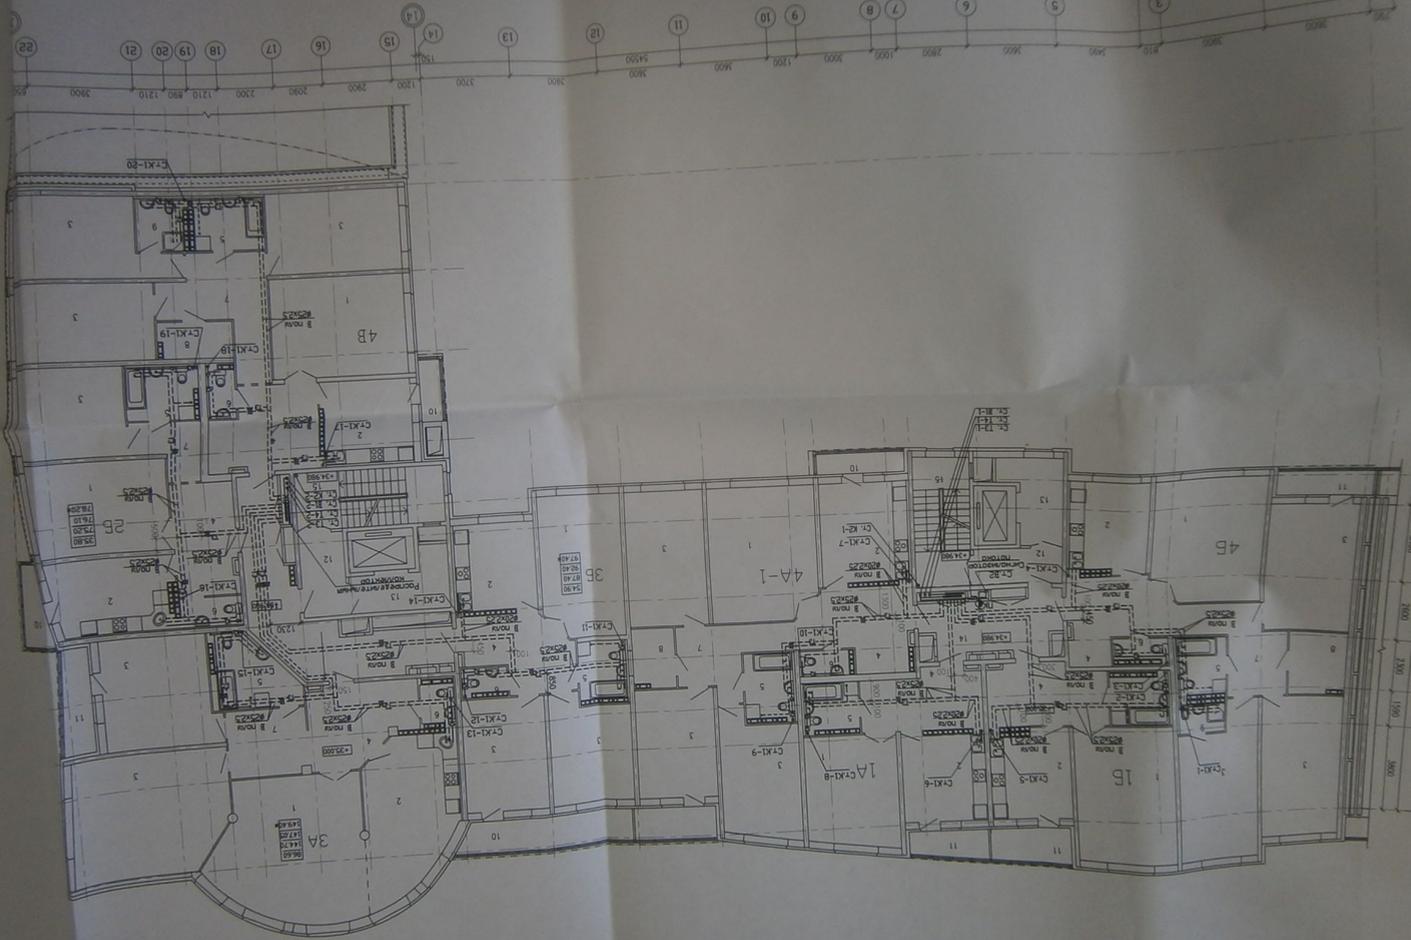


13/07/2015

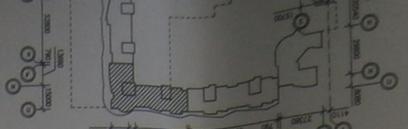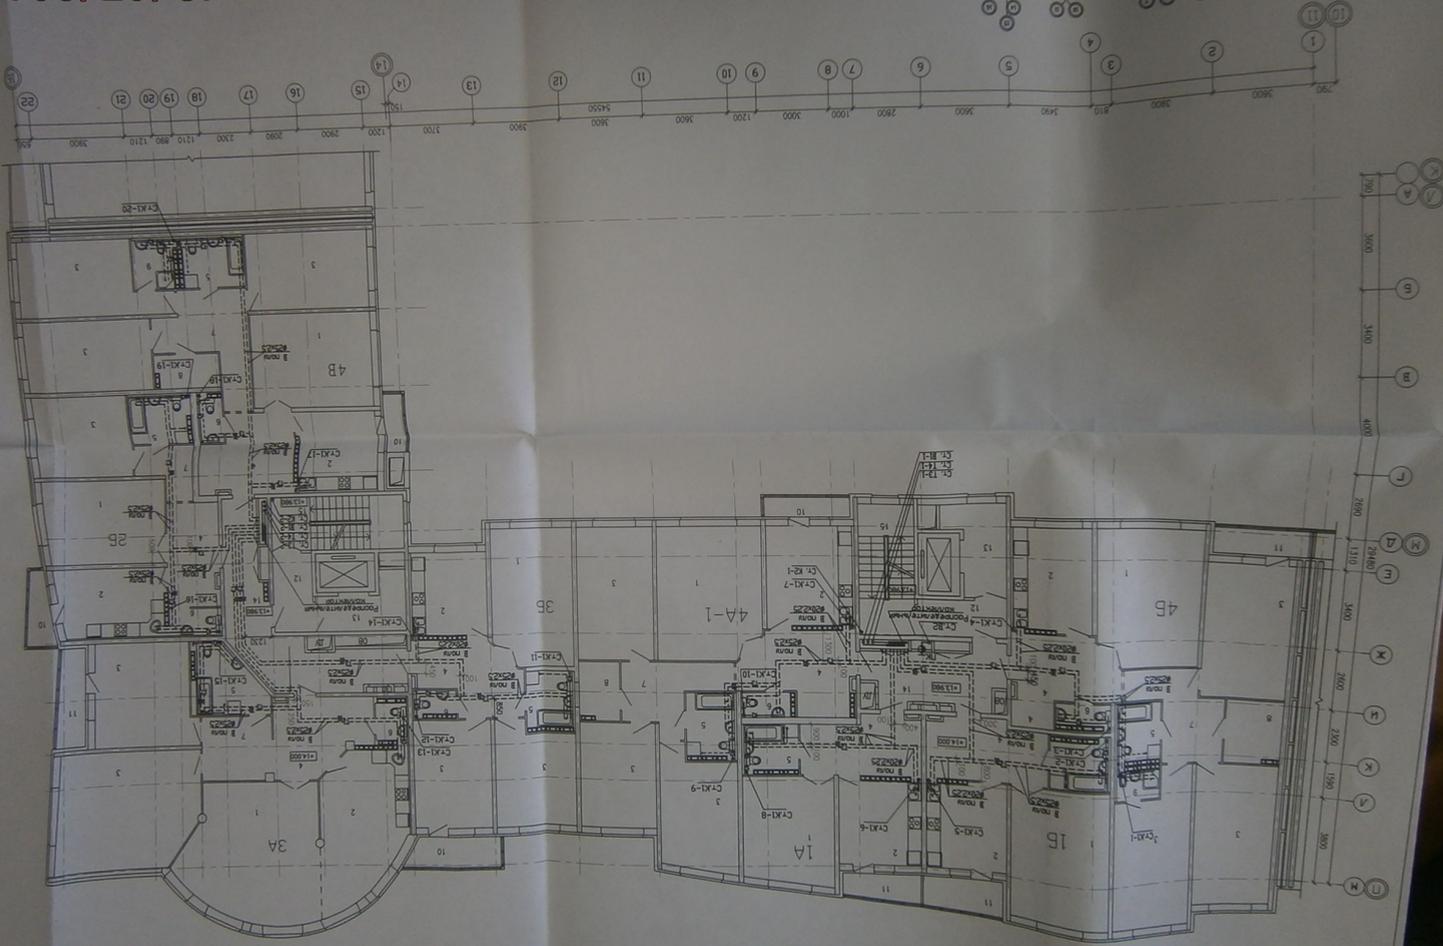

Экспликация помещений

Номер помещения	Наименование	Площадь, м ²	Кат. помещения
1	Гостиная	200,0	
2	Кухня	118,2	
3	Спальня	262,2	
4	Прихожая	103,1	
5	Ванная	46,1	
6	Сан. узел	12,8	
7	Коридор	52,6	
8	Кладовая	18,1	
9	Душевая	5,9	
10	Балкон	13,8	
11	Лоджия	16,3	
Общедомовые помещения			
12	Коридор	12,1	
13	Лестничная клетка	13,3	
14	Коридор	45,9	
15	Лестничная клетка	27,8	
16	Помещение мусоропровода	2,3	

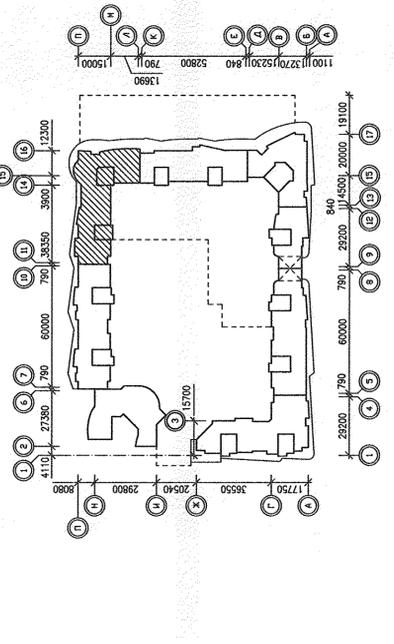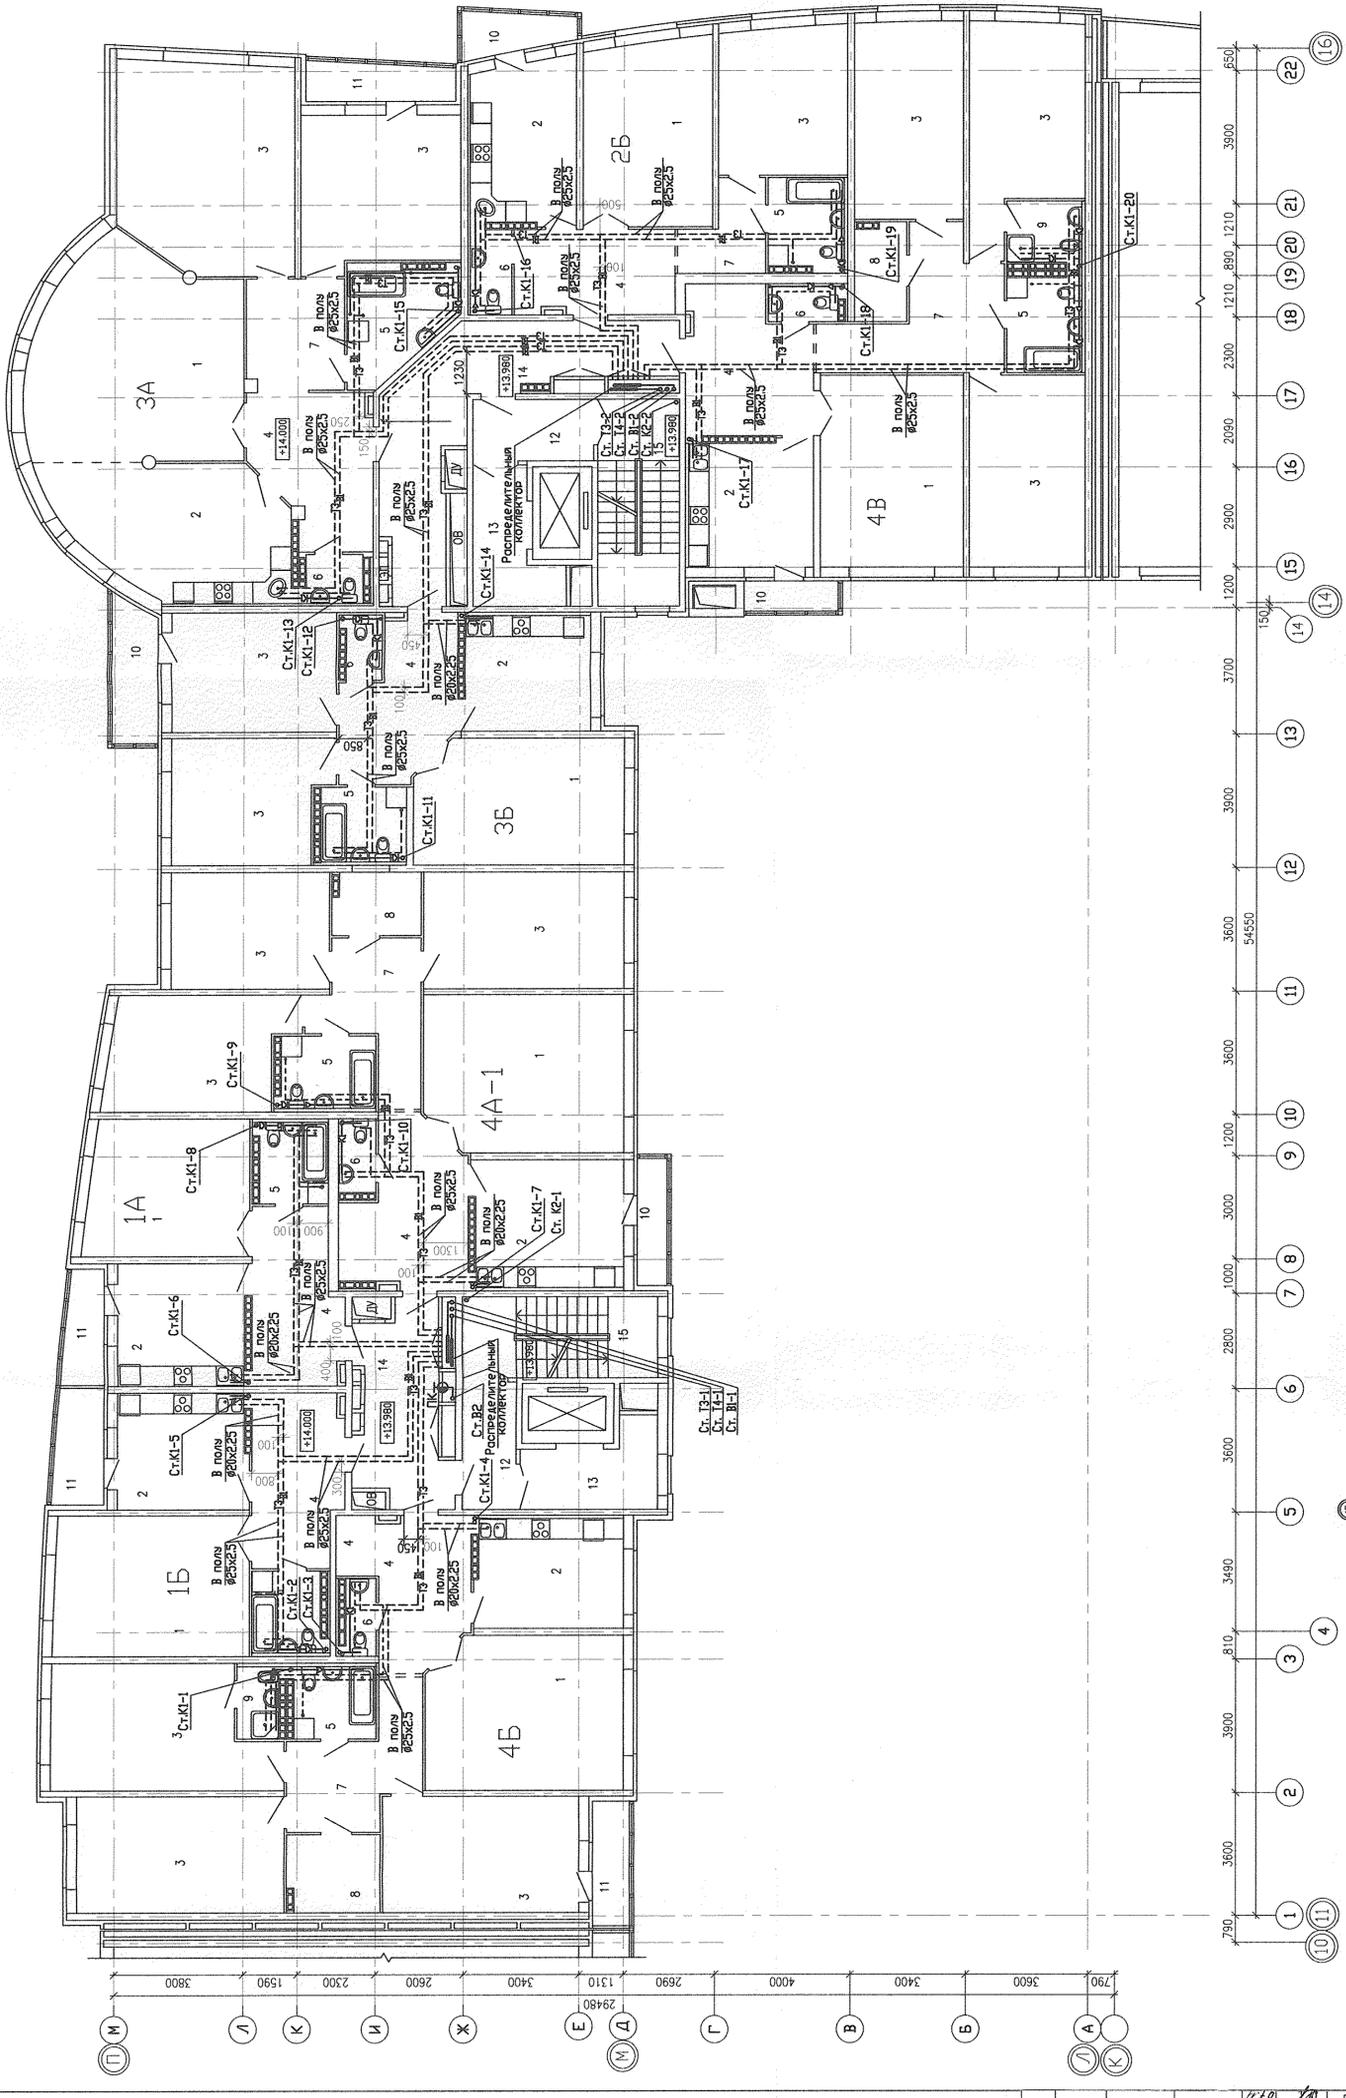

ИМБ Н ПОДУ	ПОЛИТБС И ДАТА	ВЗАМ ИМБ Н	СЛАСОВАНО
СЛАСОВАНО	СЛАСОВАНО	СЛАСОВАНО	СЛАСОВАНО
СЛАСОВАНО	СЛАСОВАНО	СЛАСОВАНО	СЛАСОВАНО
СЛАСОВАНО	СЛАСОВАНО	СЛАСОВАНО	СЛАСОВАНО

Жилая комната повышенной этажности с офисно-торговой помещениями, пристроенными к корпусу с/отдел и подземным паркингом по улице Московская-Кутузово-Шенякина в Ленинском районе г. Екатеринбурга		Страница	Лист	Листов
11-12 этажей двухсекционной жилой дом		Р	8	
М.п.	Кол.уч.	Лист	Лист	Листов
Г. А. П.	Горанин С.	07.11		
Л. С. П.	Муромова А.	07.11		
Проверил:	Муромова А.	07.11		
Разработчик:	Калачев			
План типового этажа		АТОМСТРОЙКОМПЛЕКС		

АКБ.122-01В-ВК