


Согласовано		
Взам. инв. №		
Подп. и дата		
Инв. № подл.		

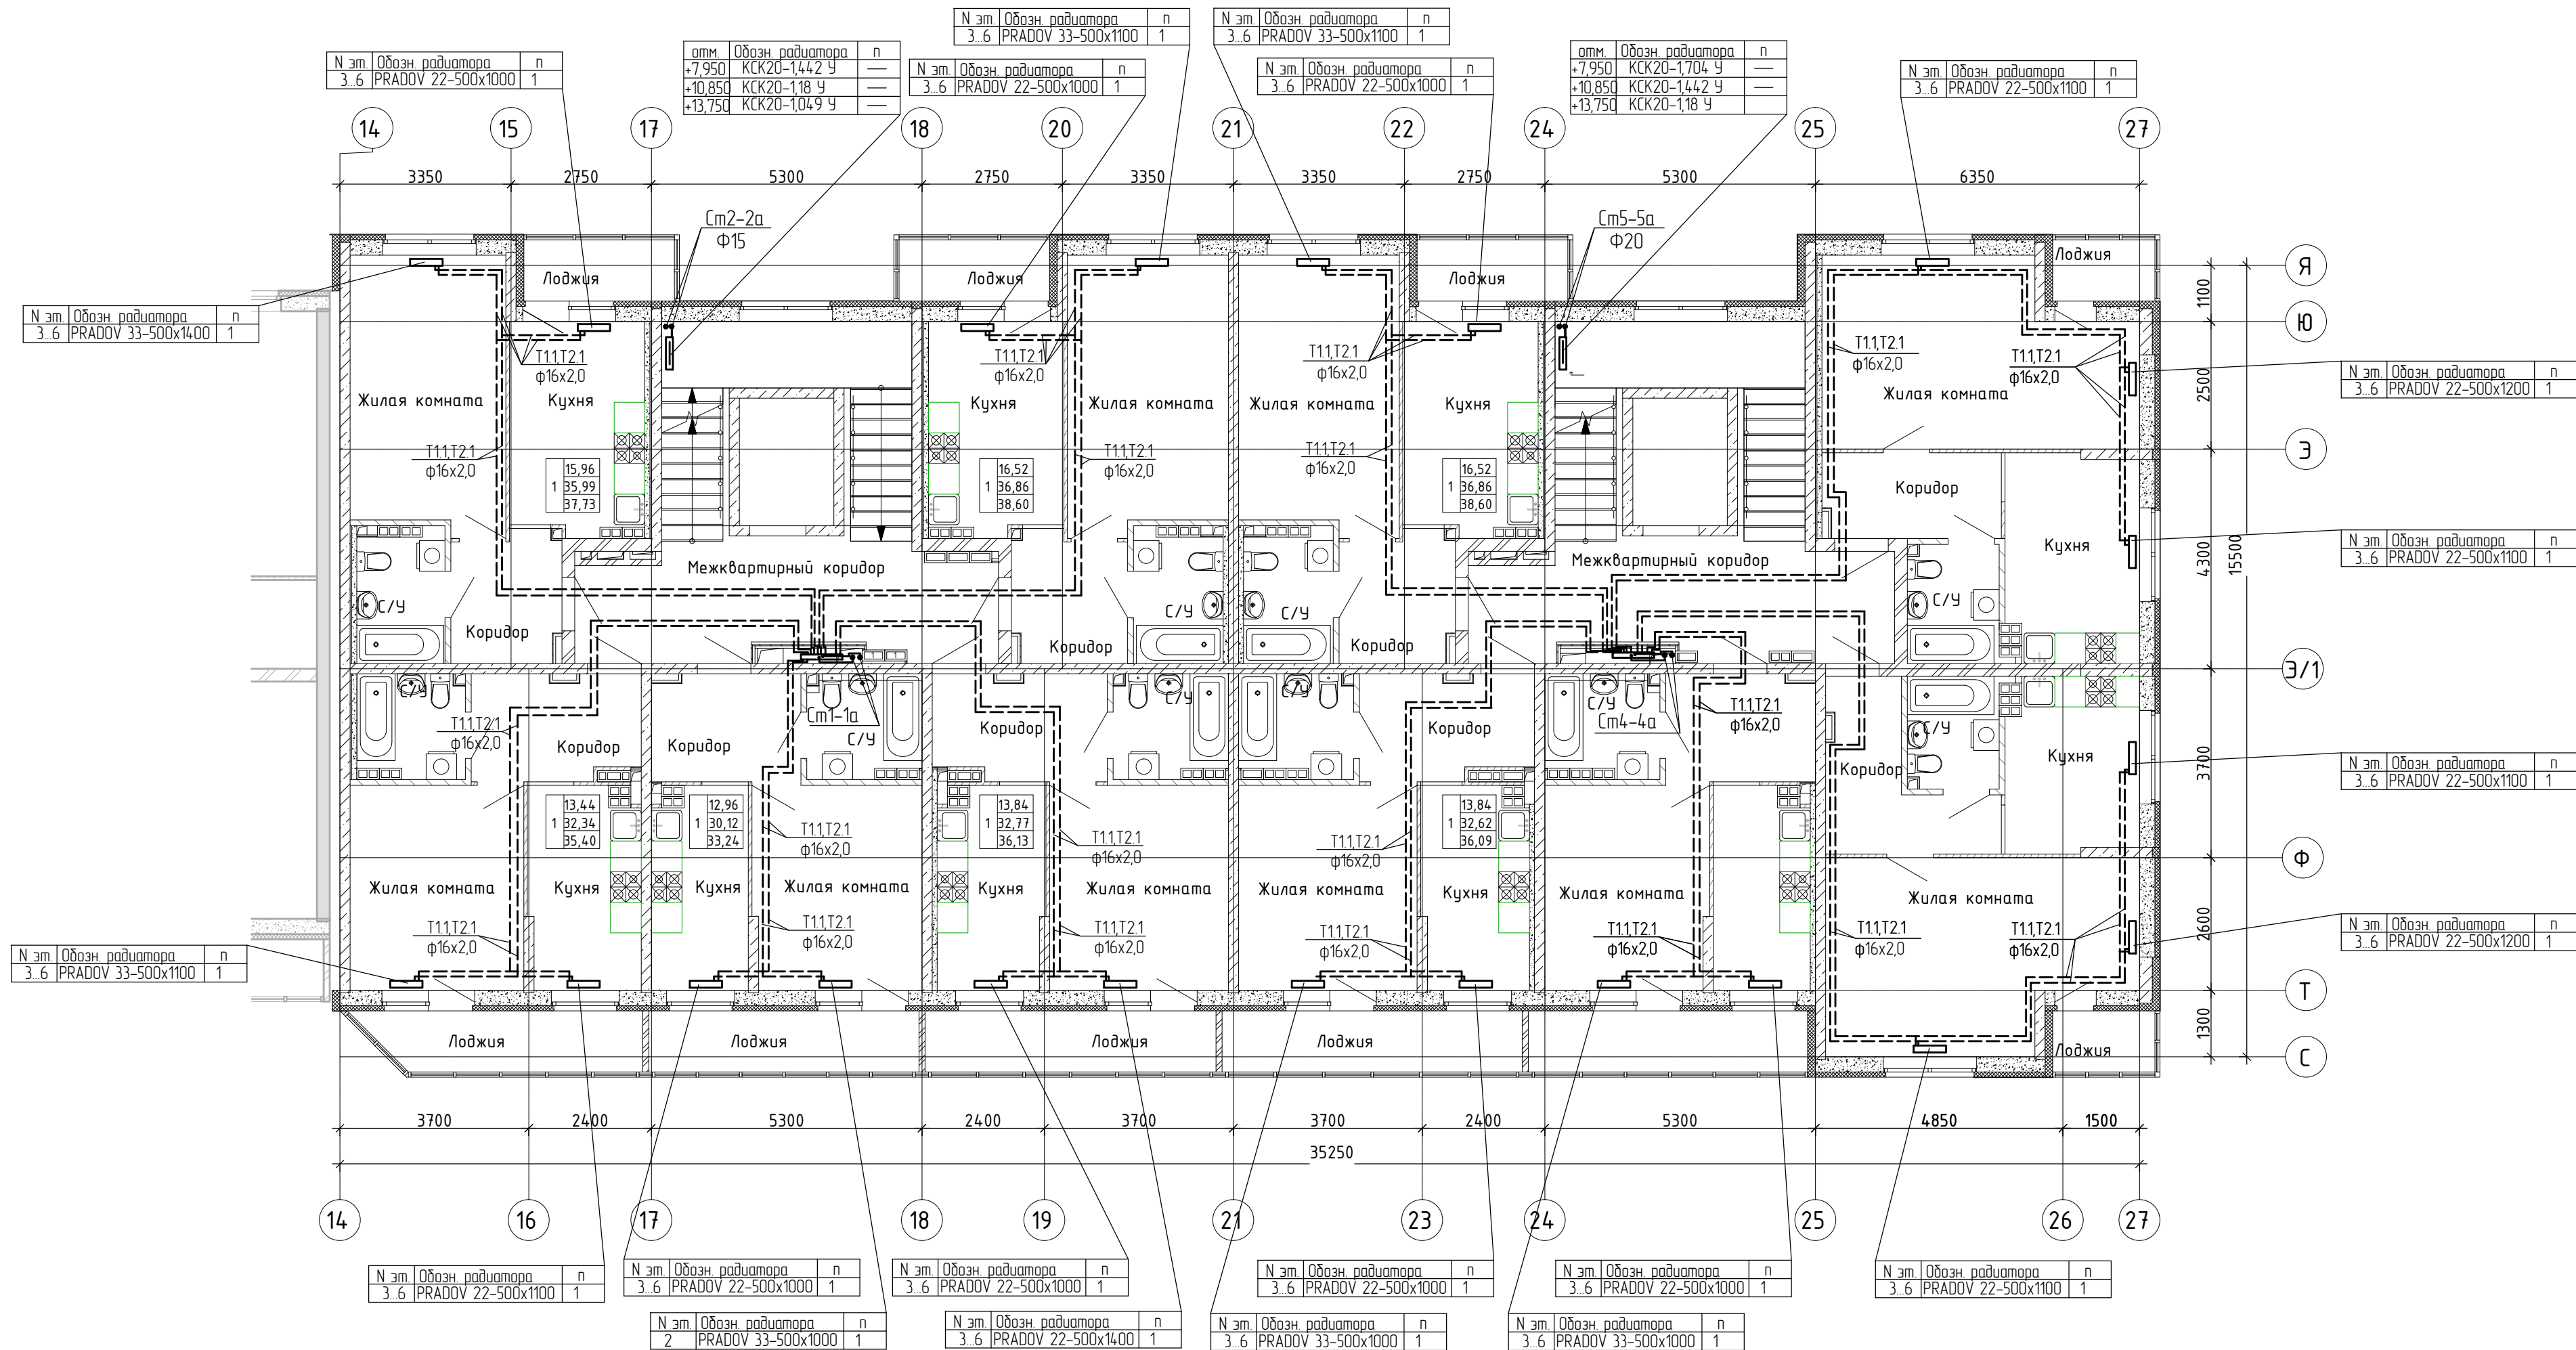

Условные обозначения:

T1.1, T2.1 – трубопроводы системы отопления жилых помещений

Примечание:

1. Трубопроводы систем отопления условно отнесены от стен.

2. Трубопроводы систем отопления, прокладываемые в конструкции пола, в пределах квартир предусмотрены в защитной гофрированной трубе, в общих коридорах – в тепловой изоляции.

						02-03-20-ОВ2				
						Многоэтажные жилые дома со встроенно-пристроенными помещениями общественного назначения и административной по ул. Чайковского в Чкаловском районе г. Екатеринбург. Корректировка.				
1	зам.	—	701-20		09.20	Изм. Кол.уч. Лист № док. Подпись Дата	7-25-этажный двухсекционный жилой дом. Секция 2.	Стация	Лист	Листов
Разработал	Колясова				09.20			Р	5	
Проверил	Бунькова				09.20	Н. контр Бородинских	Отопление. План типового этажа (3..6 этажа).	ООО «АЛЬТЕК ПРОЕКТИРОВАНИЕ»		