

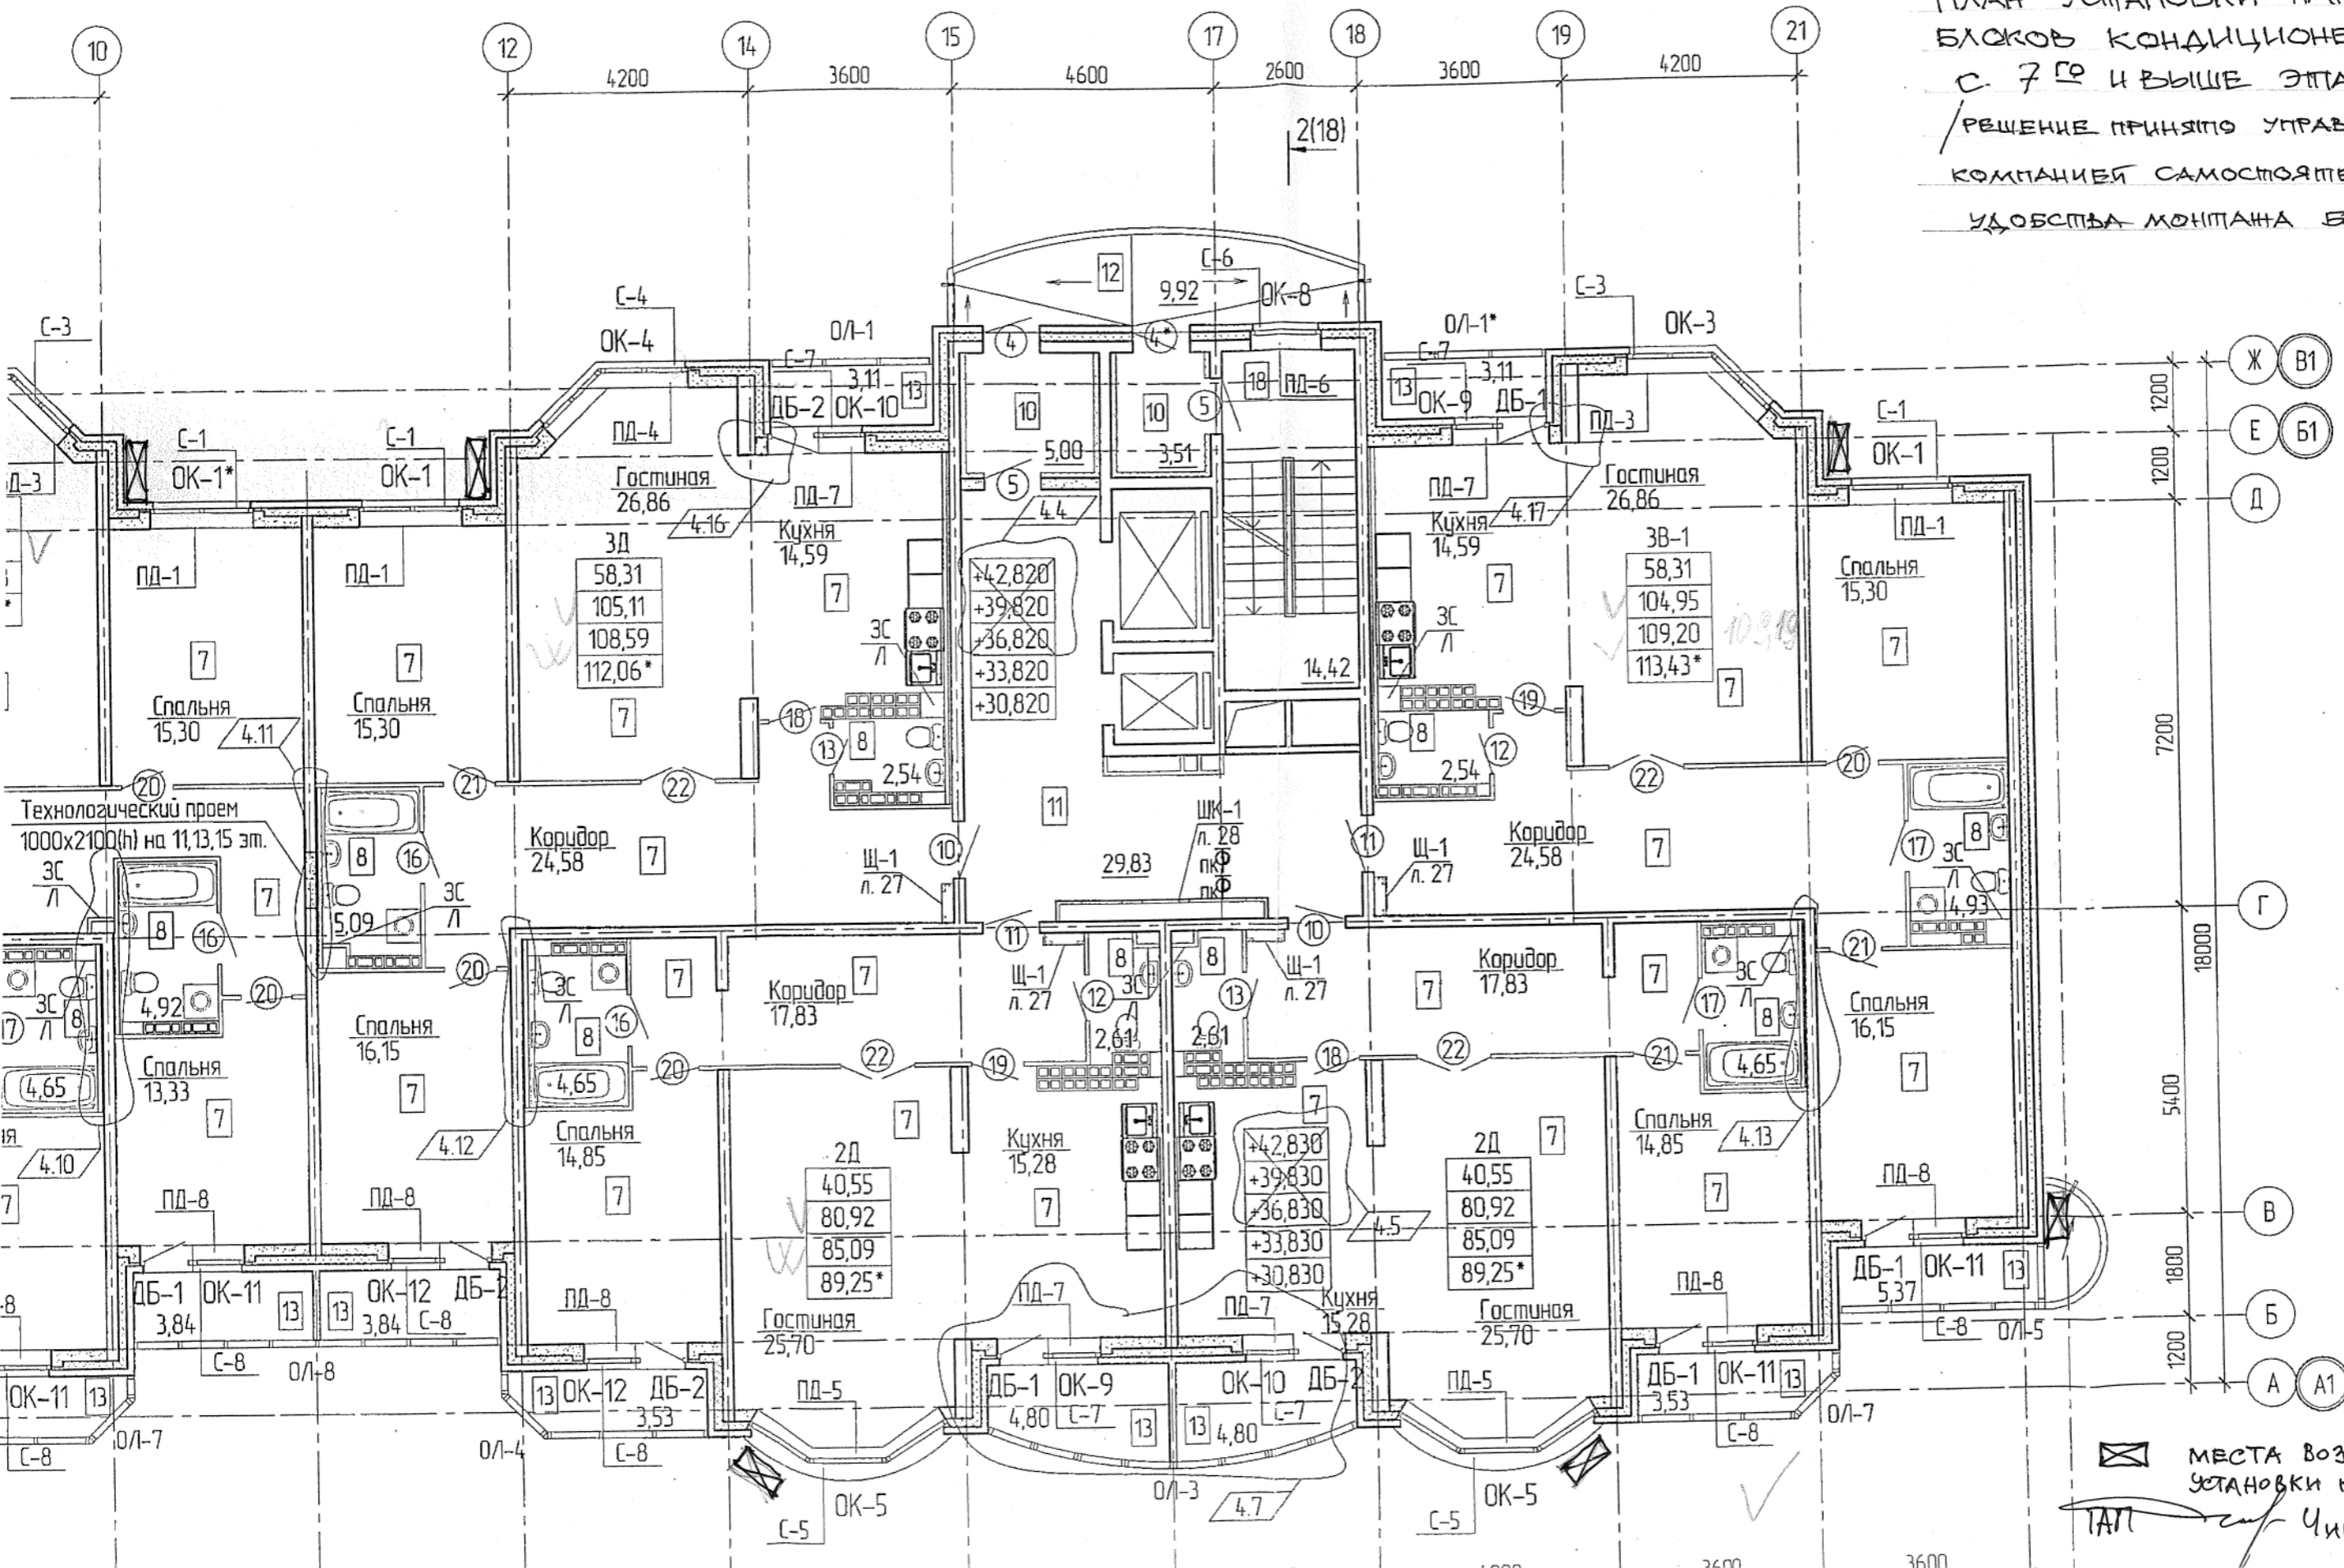
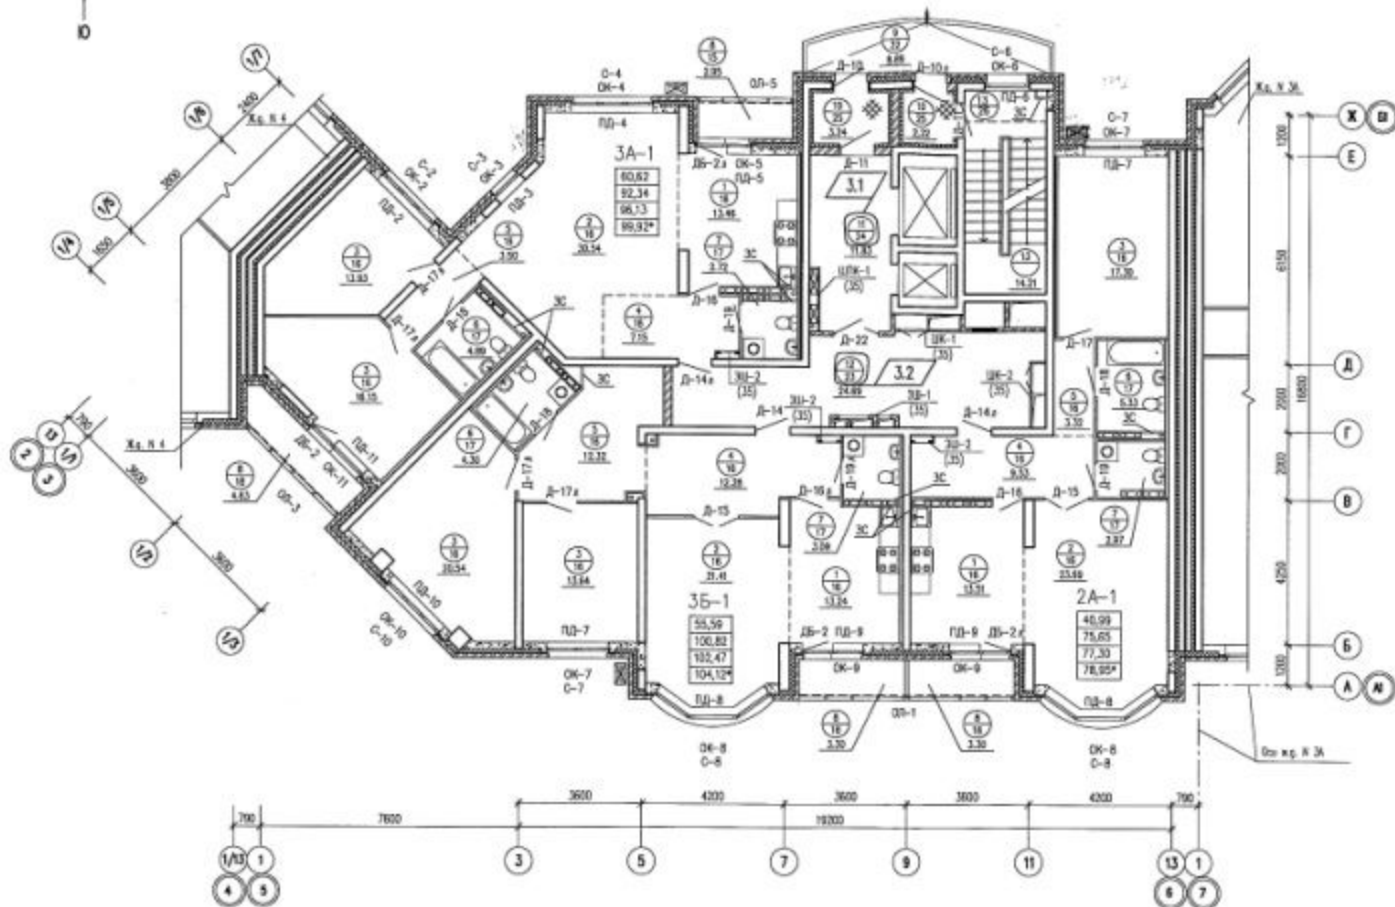


РУЧКА 1 п. 1и2 (СЕКЦИЯ 3А)


ПЛАН УСТАНОВКИ НАРУЖНЫХ БЛОКОВ КОНДИЦИОНЕРОВ С 7^{го} И ВЫШЕ ЭТАЖЕЙ / РЕШЕНИЕ ПРИНЯТО УПРАВЛЯЮЩЕЙ КОМПАНИЕЙ САМОСТОЯТЕЛЬНО ДЛЯ УДОБСТВА МОНТАЖА БЛОКОВ /

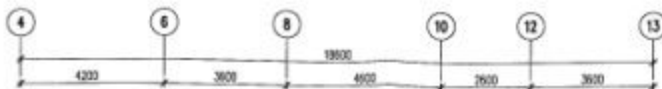

МЕСТА ВОЗМОЖНОЙ УСТАНОВКИ КОНДИЦИОНЕРОВ
 Чирков Ю. В.
 02.04.2014

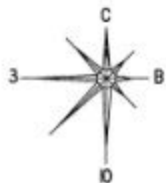

ЭКСПЛИКАЦИЯ ПОМЕЩЕНИЙ		
№№ помещений	Назначение	Площадь, кв. м
Помещения квартир		
1	Кухня	43,21
2	Гостиная	75,64
3	Спальня	81,58
4	Прихожая	28,90
5	Коридор	18,14
6	Ванная	14,52
7	Санузлы	8,78
8	Лоджия	14,18
	Итого:	282,89
Общественные помещения		
9	Переходная лоджия	8,89
10	Тамбур	5,46
11	Лифтовый холл	11,63
12	Коридор	24,69
13	Лестничная клетка	14,21
	Итого:	65,08



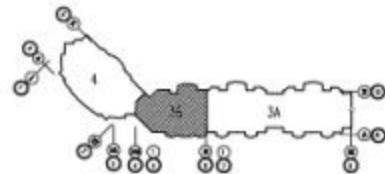


- 16,82 - Жилая площадь квартиры
- 36,85 - Площадь квартиры
- 31,54 - Общая площадь квартиры с прилегающей территорией лоджии помещений 0,5 и 0,3
- 35,04* - Общая площадь квартиры с прилегающей территорией лоджии помещений 1,0


☒ - Место установки кондиционера

1. Низ блока кондиционера должен быть на 150 мм выше верха плиты перекрытия
2. Наружные отводы для кондиционеров выполнить минимальными.

АКБ 120 - 035 - АР			
Группа жилых домов со встроенно-пристроенными нежилыми помещениями на первом этаже в здании ул. Б. Маршала - Султана Фучина - Чкаловского в Челябинском районе г. Екатеринбург			
Пусковой комплекс 3.		ЭТАЖИ	ЭЛСТ
Первый этаж		Р	74
20-этажный секция			
Схема плана 3...8 этажей с расстановкой кондиционеров			
АТОНСТРОМКОМПЛЕКС			

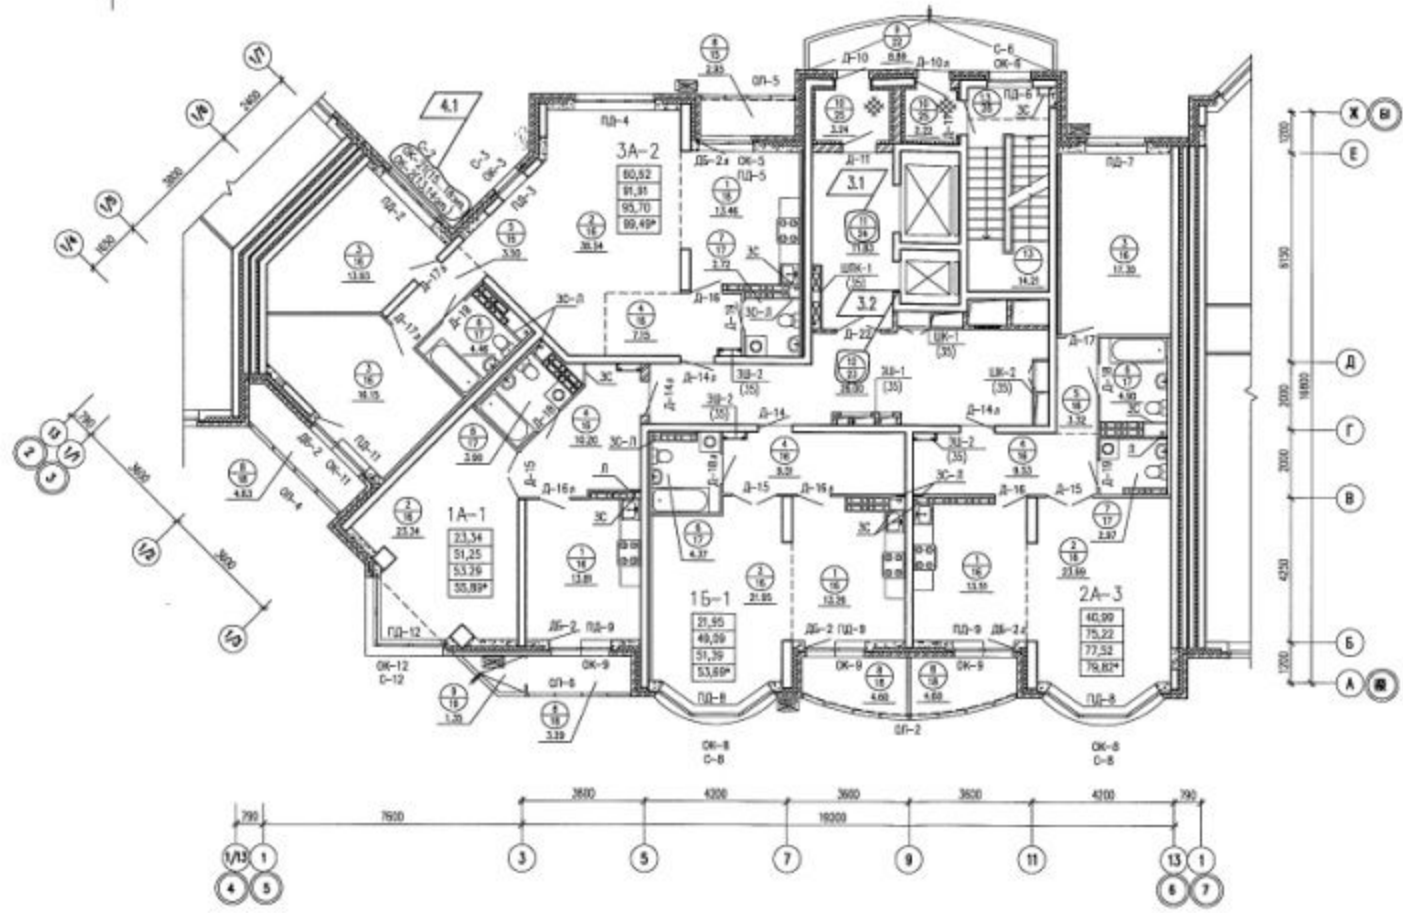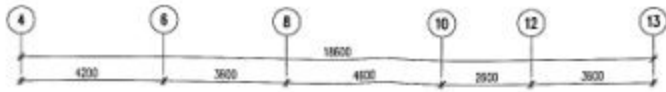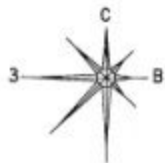

ЭКВИВАЛЕНТ ПОМЕЩЕНИЙ		
Номер помещения	Наименование	Площадь, кв. м
Помещения общего назначения		
1	Кухня	46,23
2	Гостиная	96,52
3	Спальня	47,38
4	Прихожая	36,39
5	Коридор	6,82
6	Ванная	17,63
7	Санузлы	5,89
8	Лоджия	26,07
9	Балкон	1,25
	Итого	288,89
Общественные помещения		
9	Переходный коридор	4,89
10	Тамбур	5,46
11	Лифтовый холл	11,83
12	Коридор	26,00
13	Лестничная клетка	14,21
	Итого	66,39

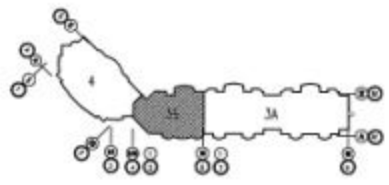

- 16,82 - Жилая площадь квартиры
- 36,03 - Площадь квартиры
- 37,54 - Общая площадь квартиры с прилегающей коэффициентом этажности помещений 0,5 и 0,3
- 38,04* - Общая площадь квартиры с прилегающей коэффициентом этажности помещений 1,0



1. Общие условия и обозначения условные приведены см. л. 56
2. Лестничная клетка на 15 этаже

☒ - Место установки кондиционера


1. Низ блока кондиционера должен быть на 150 мм выше верха плиты перекрытия
2. Наружные отводы для кондиционеров выполнить минимальными.

АКБ. 120 - 036 - АР

Схема плана 13...19 этажей с расстановкой кондиционеров				АТОМСТРОЙКОМПЛЕКС			

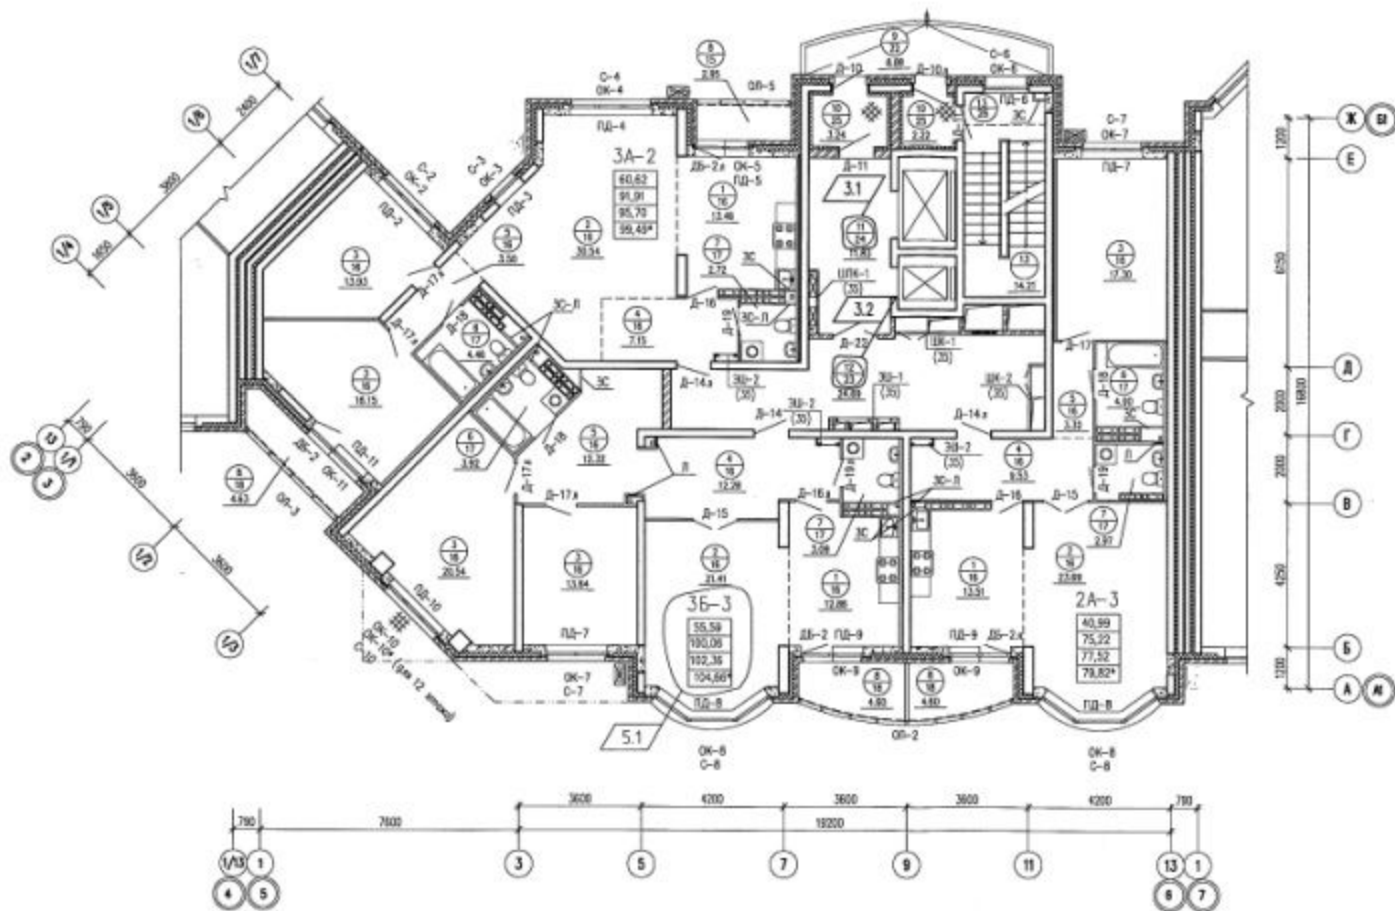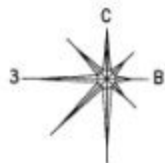

ЭКВИВАЛЕНТ ПОМЕЩЕНИЙ		
Номер помещения	Назначение	Площадь, кв. м
Помещения квартир		
1	Кухня	36,83
2	Гостиная	75,04
3	Спальня	81,56
4	Прихожая	28,96
5	Коридор	10,14
6	Ванная	13,28
7	Санузел	8,76
8	Лоджия	16,78
	Итого:	261,97
Общедомовые помещения		
9	Перекрытия лоджии	8,69
10	Тамбур	5,46
11	Лестничная клетка	11,83
12	Коридор	24,69
13	Лестничная клетка	14,21
	Итого:	65,08

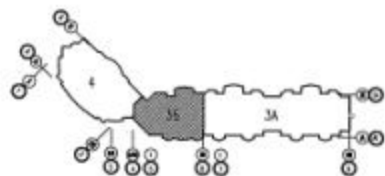


- 16,82 - Жилая площадь квартиры
- 36,09 - Площадь квартиры
- 37,54 - Общая площадь квартиры с прилегающими координатными сетями площадью 0,5 и 0,5
- 38,04* - Общая площадь квартиры с прилегающими координатными сетями площадью 1,0

☒ - Место установки кондиционера

1. Низ блока кондиционера должен быть на 150 мм выше верха плиты перекрытия
2. Наружные отводы для кондиционеров выполнить минимальными.

АКБ 120 - 035 - AP			
6	1	10.05.2011	02.12
2	1	10.05.2011	11.11
ИЕМ	КОПИ	ЛМС	И. ДОС
Г. А. П.	Чарков	11.11	СТАВР
Проектирование	Система	11.11	ЛСЗ
Разработка	Проектирование	11.11	ЛСЗ
Схема плана 9...12 этажей с установкой кондиционеров			
ООО КОРПОРАЦИЯ «АТОМСТРОЙКОМПЛЕКС»			

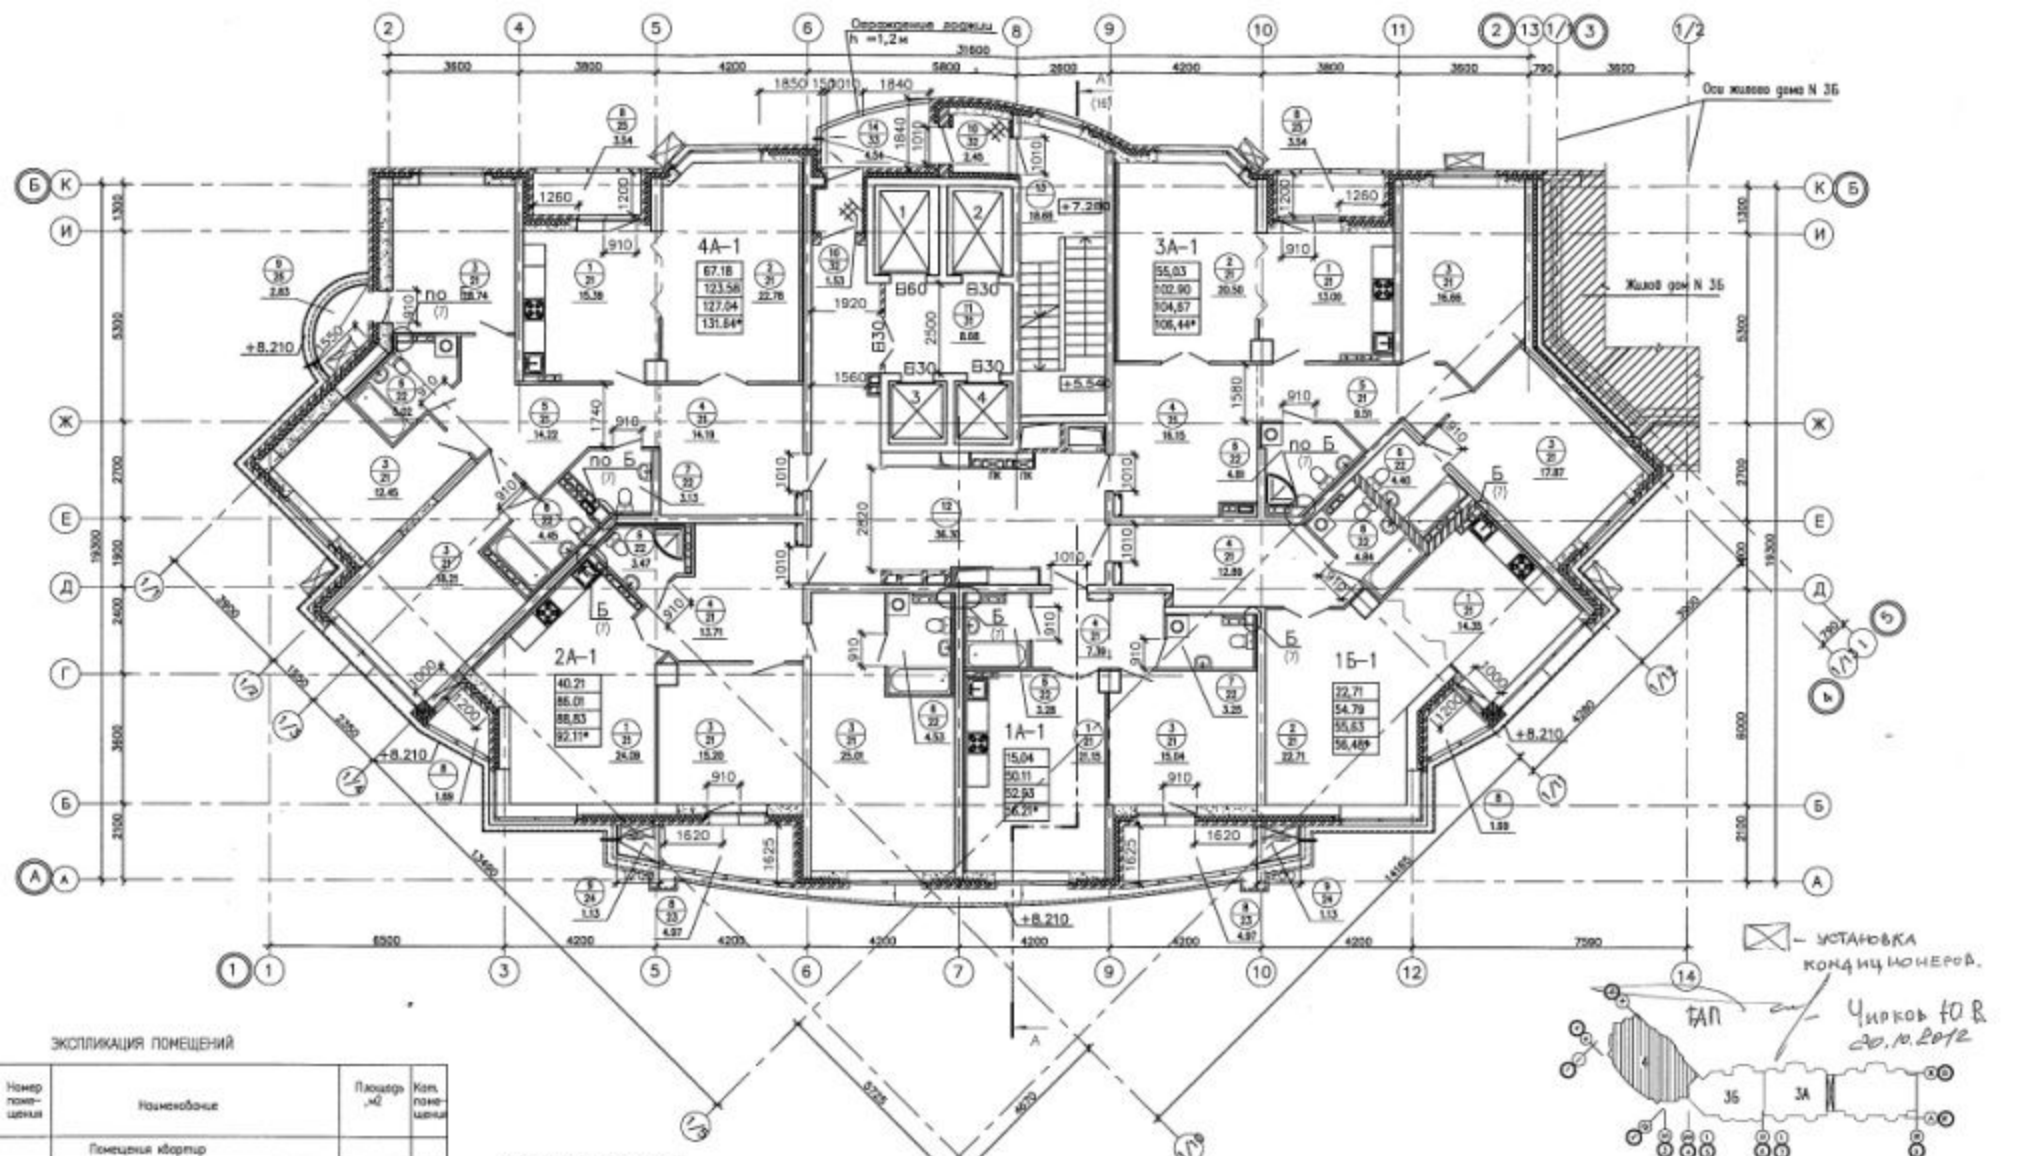

ЭКСПЛИКАЦИЯ ПОМЕЩЕНИЙ

Номер помещения	Наименование	Площадь, м ²	Кол. помещений
Помещения квартир			
1	Кухня	87,98	
2	Гостиная	65,59	
3	Спальня	134,13	
4	Прихожая	64,33	
5	Коридор	23,73	
6	Ванная	34,80	
7	Сан. узел	6,38	
8	Лоджия	20,40	
9	Балкон	5,09	

ЭКСПЛИКАЦИЯ ПОМЕЩЕНИЙ

Номер помещения	Наименование	Площадь, м ²	Кол. помещений
Общественные помещения			
10	Тамбур	3,08	
11	Лифтовой холл	8,68	
12	Коридор	36,30	
13	Лестничная клетка	18,66	
14	Пароизоляционная лоджия	4,54	

- 15,04 - Жилая площадь квартиры
- 50,11 - Площадь квартиры
- 52,83 - Общая площадь квартиры с прилегающими коммунальными летними помещениями 0,5 и 0,3
- 56,21* - Общая площадь квартиры с прилегающей лоджией площадью 1,0

Обозначения условные графические

- ⊙ - номер помещения
- 17,88 - площадь помещения
- ⊗ - утепление потолка

- Двери обозначенные "Е1-30", "Е1-60" - противопожарные с пределом огнестойкости EI-1.
- Лифт N1 рассчитан на перевозку пожарных подразделений.

ИЗМ.		КОМУ ЧИТАТЬ	ИЛИ ДОК. ПОДПИСЬ	ДАТА
Г	А	П	Чирков	03.12
Г	К	П	Митюшкин	03.12

АКБ 120 - 04 - АР.ГМ



Пусковой комплекс 4, 26-этажный секция

СТАНДАРТ ЛИСТ ЛИСТОВ

П 6

САД КОМПАС

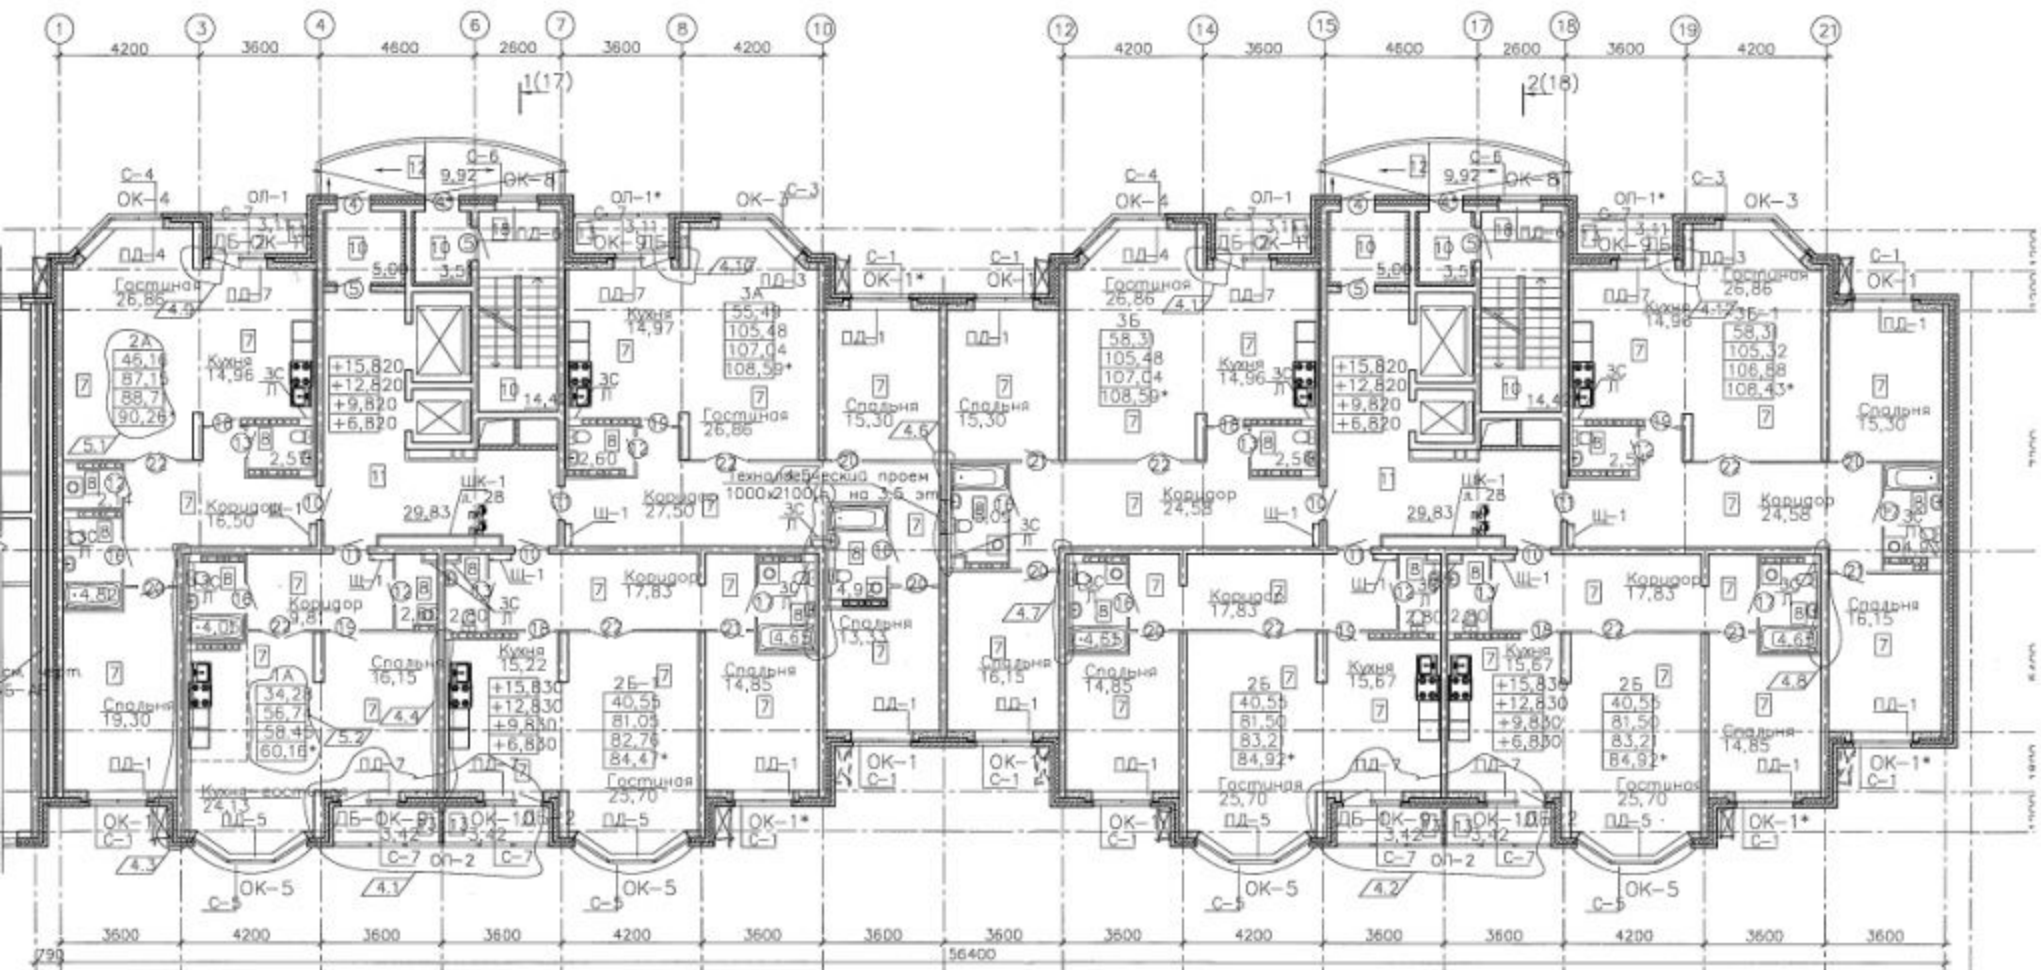

☒ - УСТАНОВКА
КОНДИЦИОНЕРА

ТАП

Чирков Н.В.
20.10.2012