


Взам. инв. №	
Подп. и дата	
Инв. № подл.	

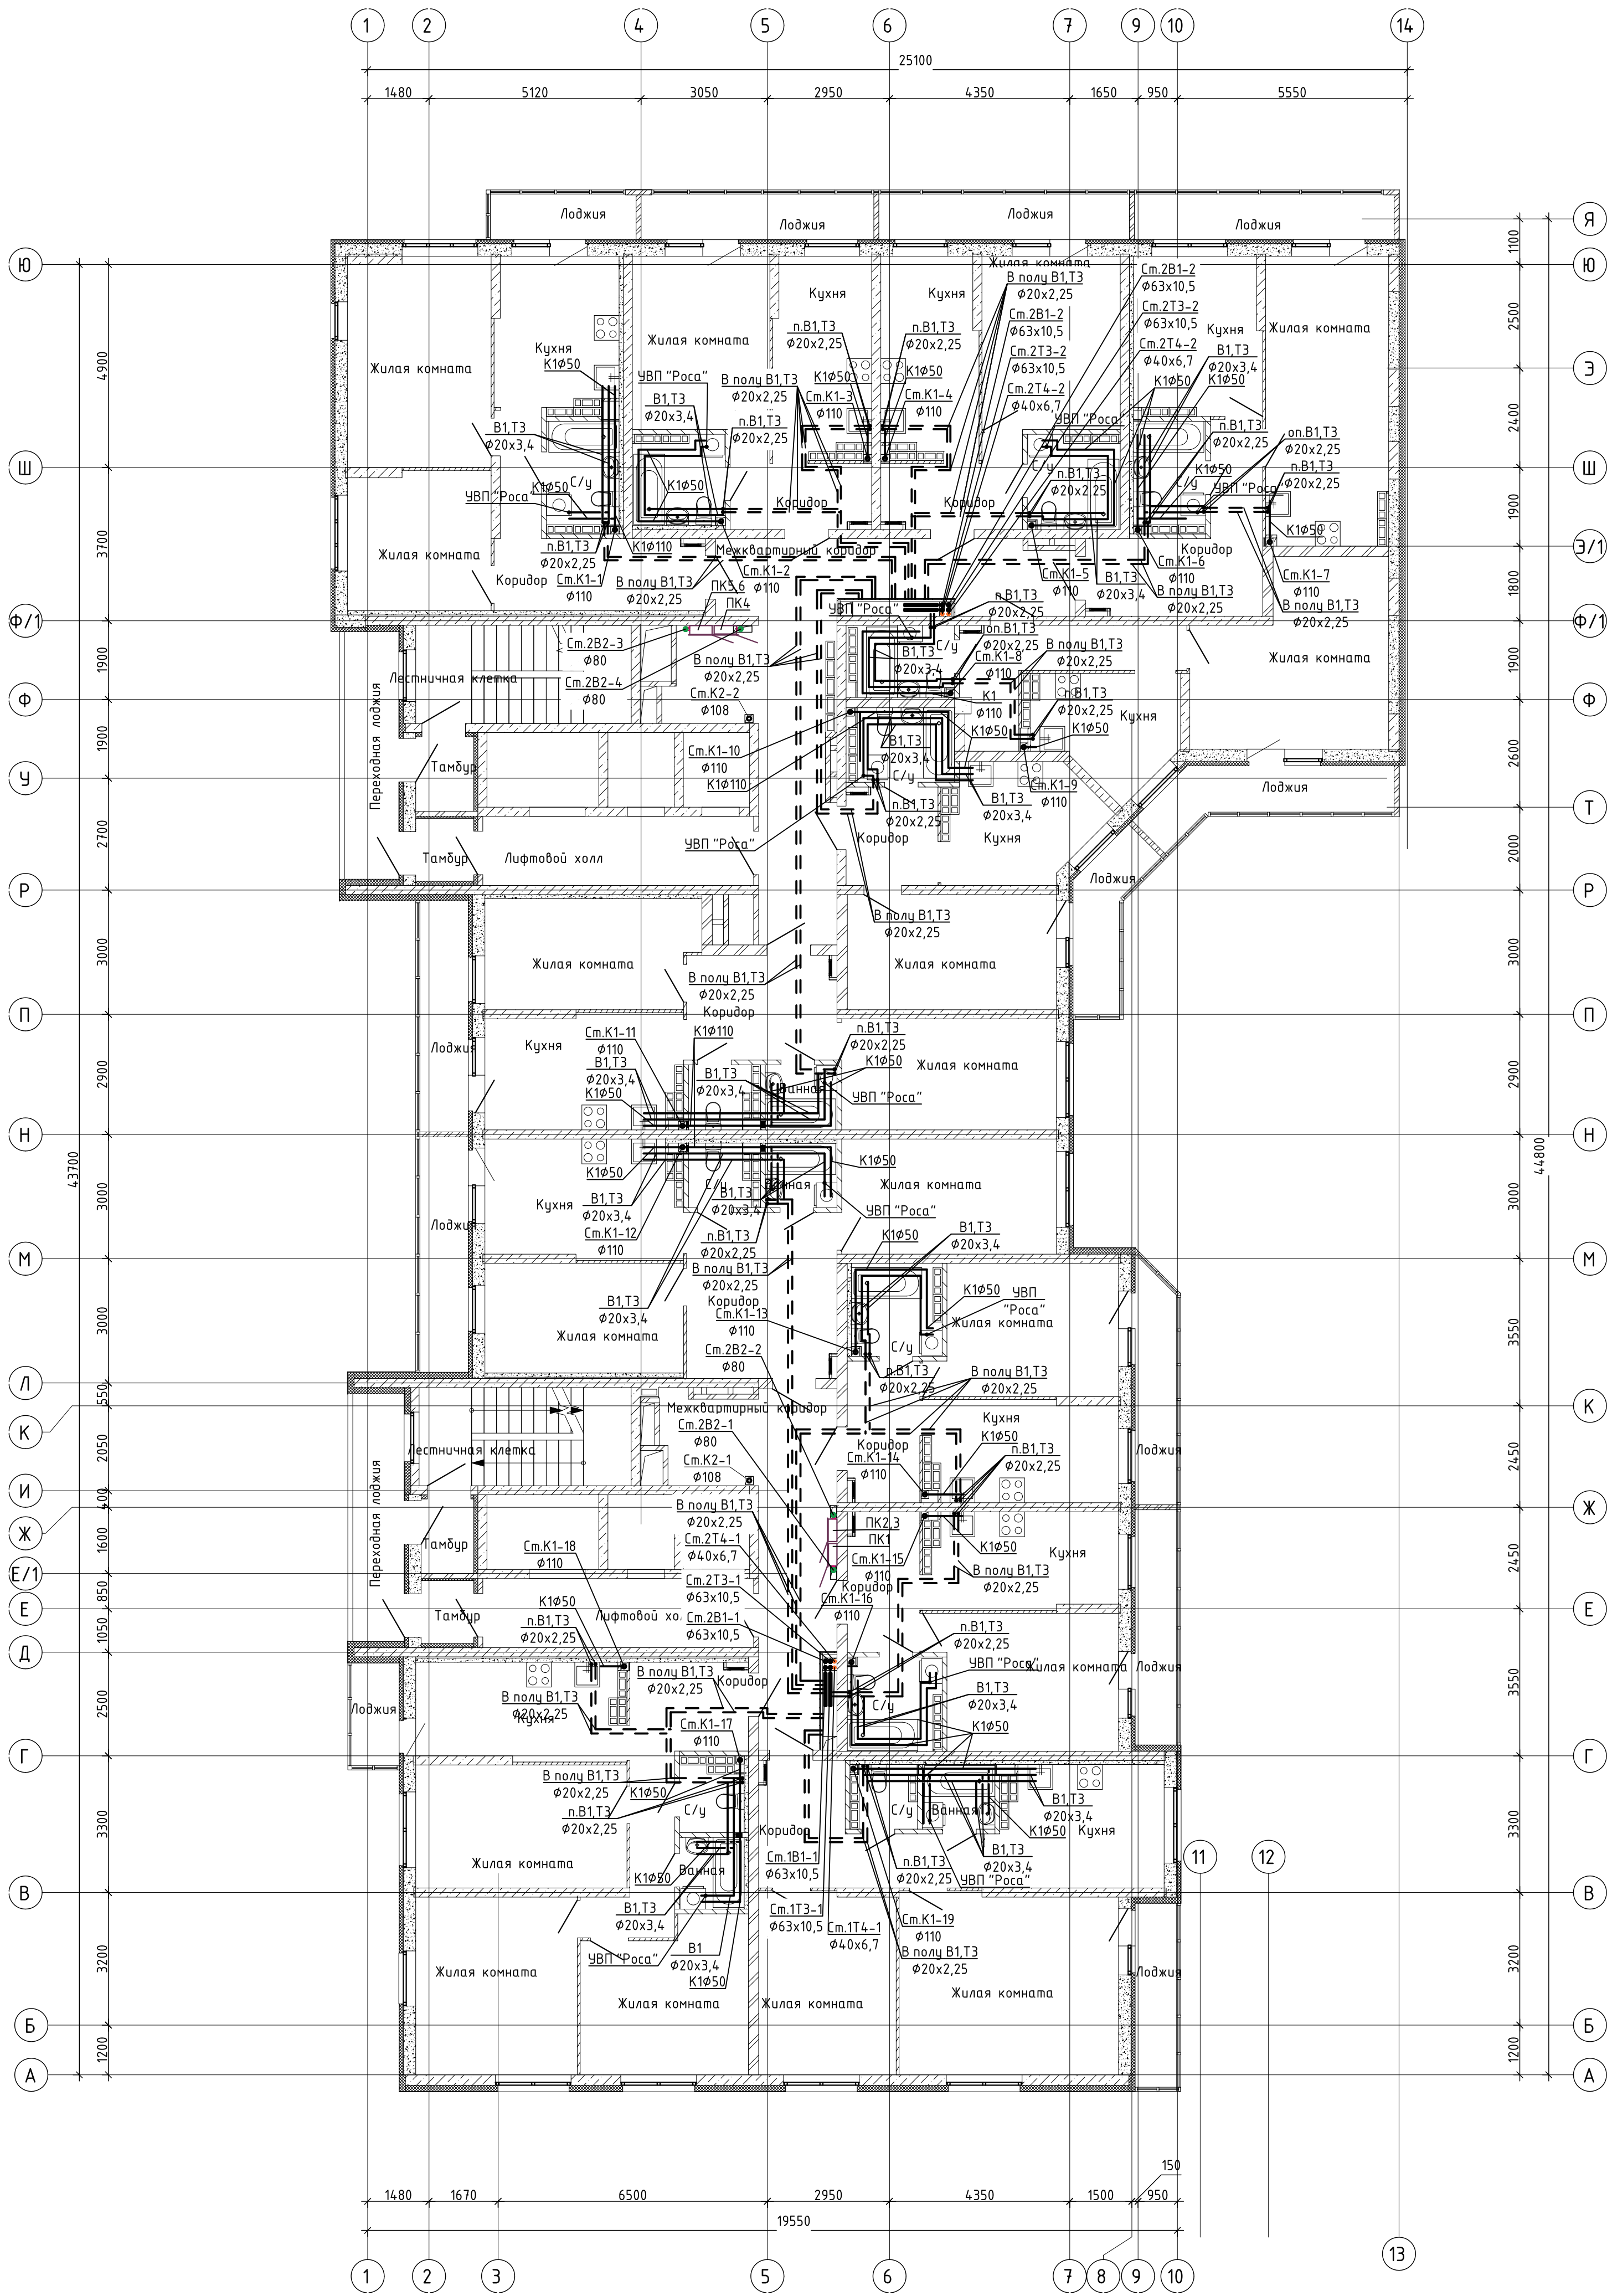

						02-03-20-БК.1		
						Многоэтажные жилые дома со встроенными пристроенными помещениями общественного назначения и автостоянками по ул. Чайковского в Нкаловском районе г. Екатеринбург. Корректировка.		
Изм.	Колуч.	Лист	№ док.	Подпись	Дата	Секция 1	Стадия	Лист
Разработал	Яцун				10.20		Р	7
Проверил	Яцун				10.20	План 8-13 этажей	ООО "АЛЬТЕК ПРОЕКТИРОВАНИЕ "	
Н.контр.	Боровинских				10.20			