


Примечание - в местах пересечения трубопроводов водоснабжения между собой и с трубопроводами отопления выполнять штробы-выемки. Привязки штроб-выемок см. в комплексах чертежей КК.

АПУ2-150-08-ВК			
Изм.	Кол.	Лист	№ док
Исполн.	Обв.	Проверил	Гл. спец.
Н. контр.	Кармазина		
Жилой дом №8			
План 1 этажа			
Страница	Лист	Листов	
Р	3		
ЭАО "Корпорация "Атомстройкомплекс"			
Формат А1			




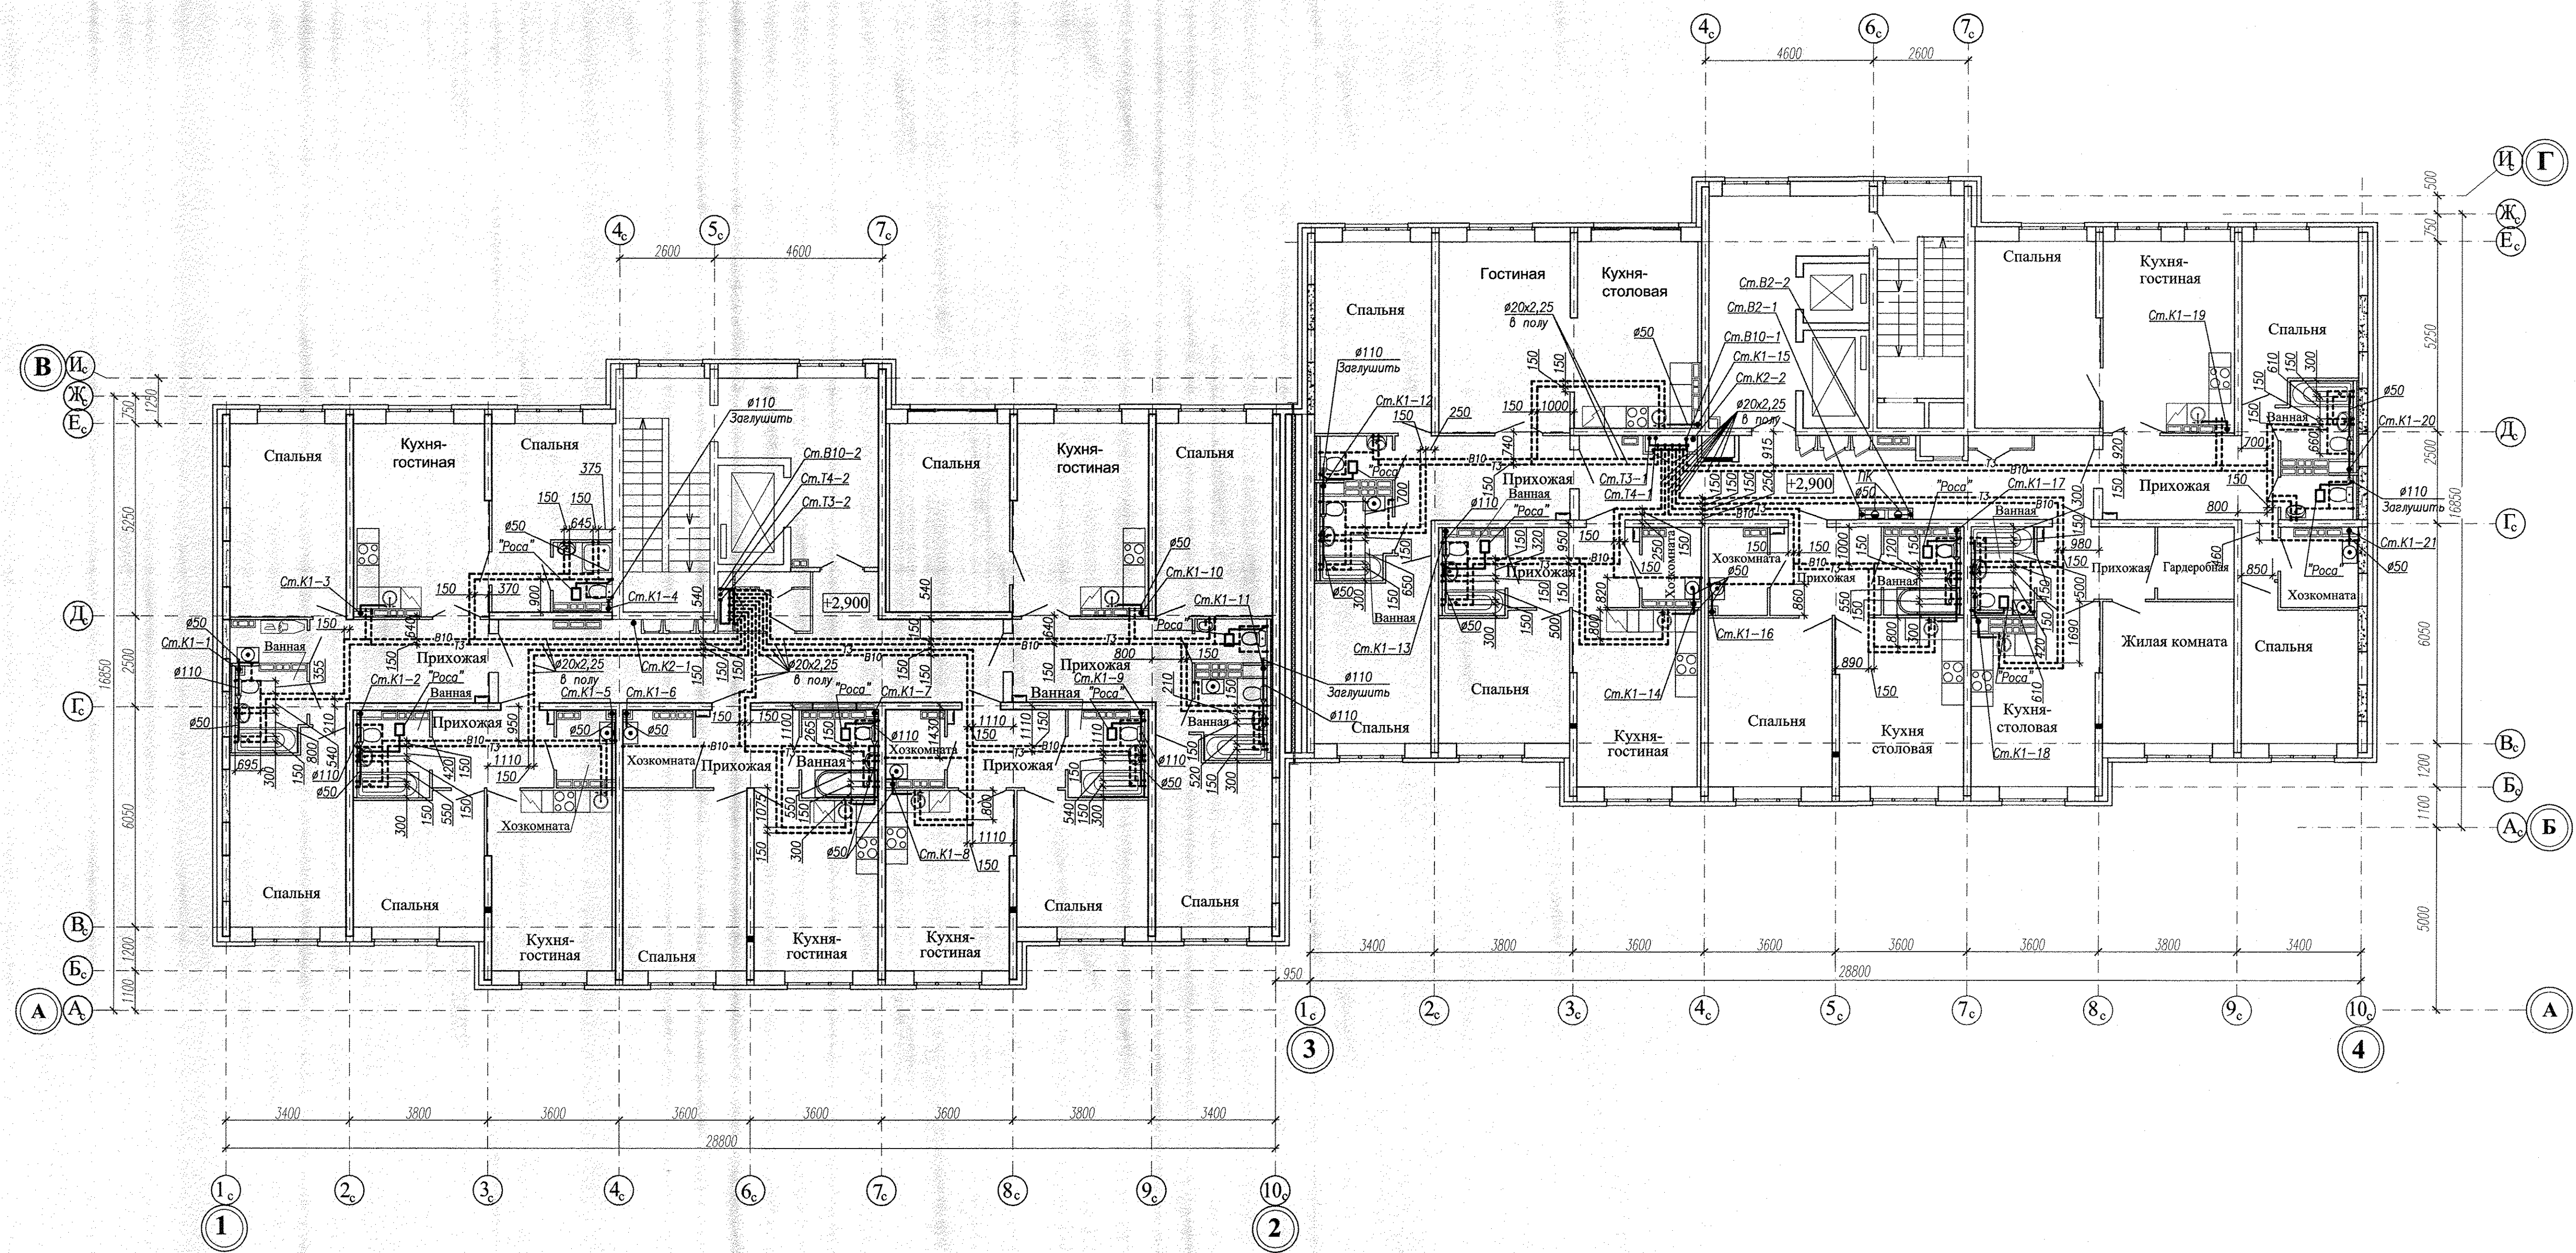

Примечание - в местах пересечения трубопроводов водоснабжения между собой и с трубопроводами отопления выполнять штробы-выемки. Привязки штроб-выемок см. в комплексах чертежей КЖ.

				АП2-150-08-ВК		
1	Зам.	587-16	11.16	Индивидуальная дома со встроенно-пристроенными помещениями и отдельными стояками зданиями общественного назначения, распределительного пункта, трансформаторных подстанций, дренажных насосных станций, покрытия автомобильных и дорожных объектов, учреждений в границах улиц Красная Борей-Кировской-Уральская Района в Октябрьском районе г. Екатеринбург. III очередь строительства.		
Исполн.	Общинникова		11.16	Жилой дом №8	Лист	Листов
Проверил	Парова		11.16		Р	4
Гл. спец.	Парова		11.16			
Н. контр.	Кармазина		11.16			
				План 2 этажа	ЗАО "Корпорация "Атомстройкомплекс"	
Формат А1						




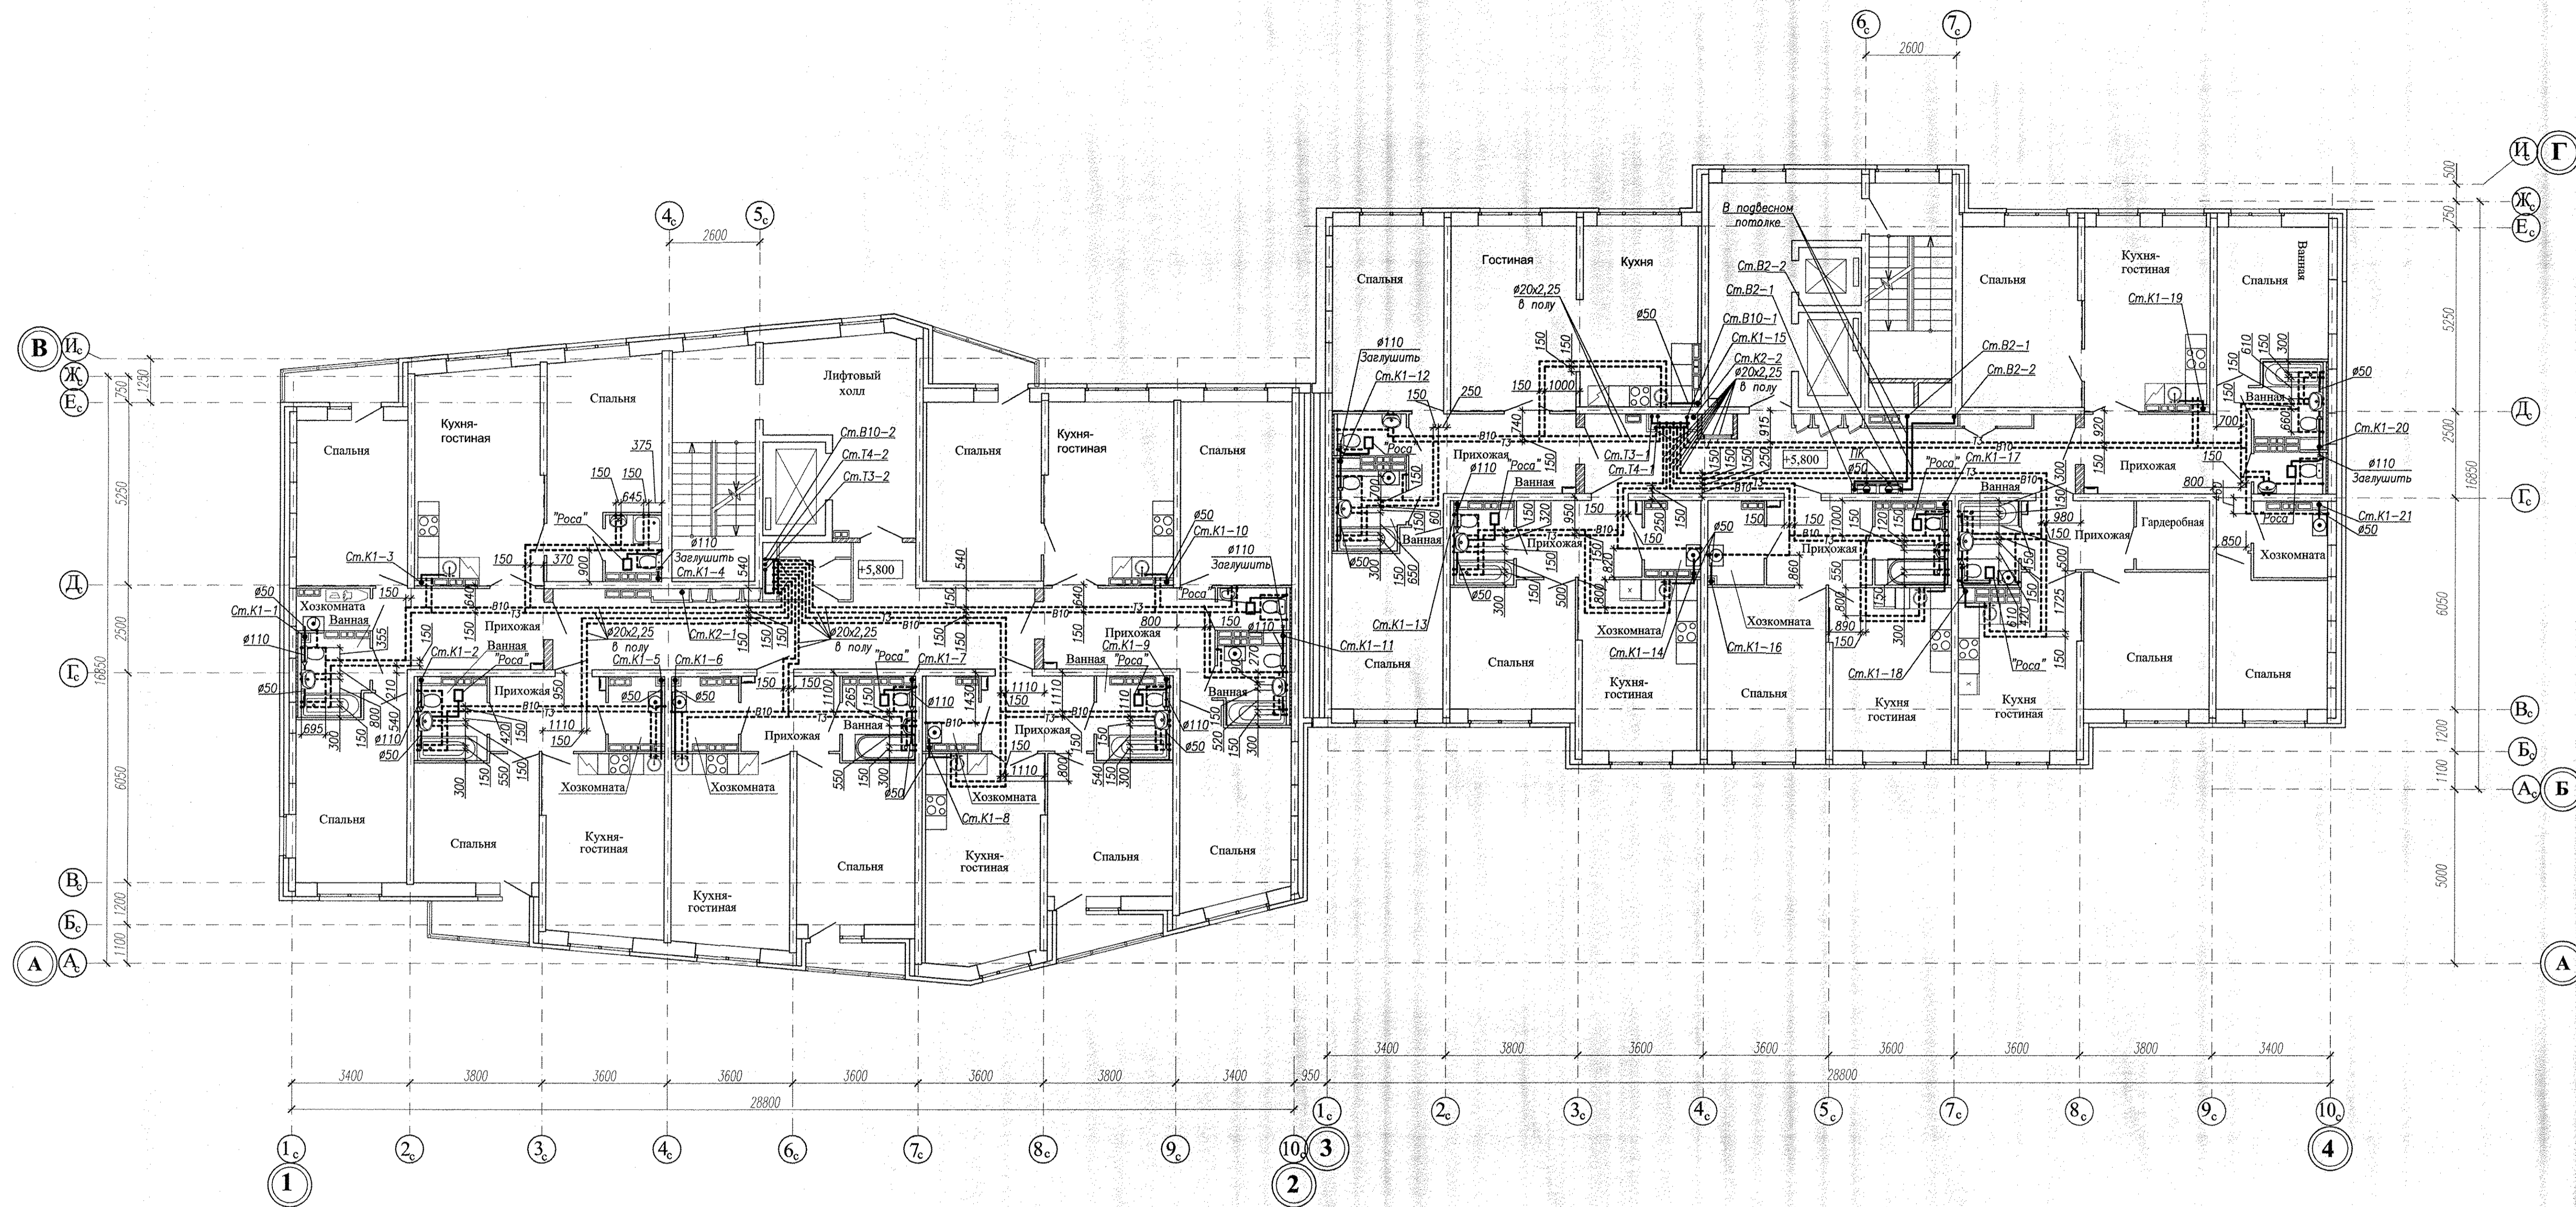


Примечание - в местах пересечения трубопроводов водоснабжения между собой и с трубопроводами отопления выполнять штробы-выемки. Привязки штроб-выемок см. в комплексах чертежей КЖ.

АПУ2-150-08-ВК			
1	Зам.	587-16	11.16
Исполн. Обвинникова 11.16			
Проверил Парова 11.16			
Гл. спец. Парова 11.16			
Н. контр. Кармазина 11.16			
Жилой дом №8			Стация
План 3 этажа			Лист
			5
			Листов
			340
			«Корпорация «Атомстройкомплекс»
Формат А1			



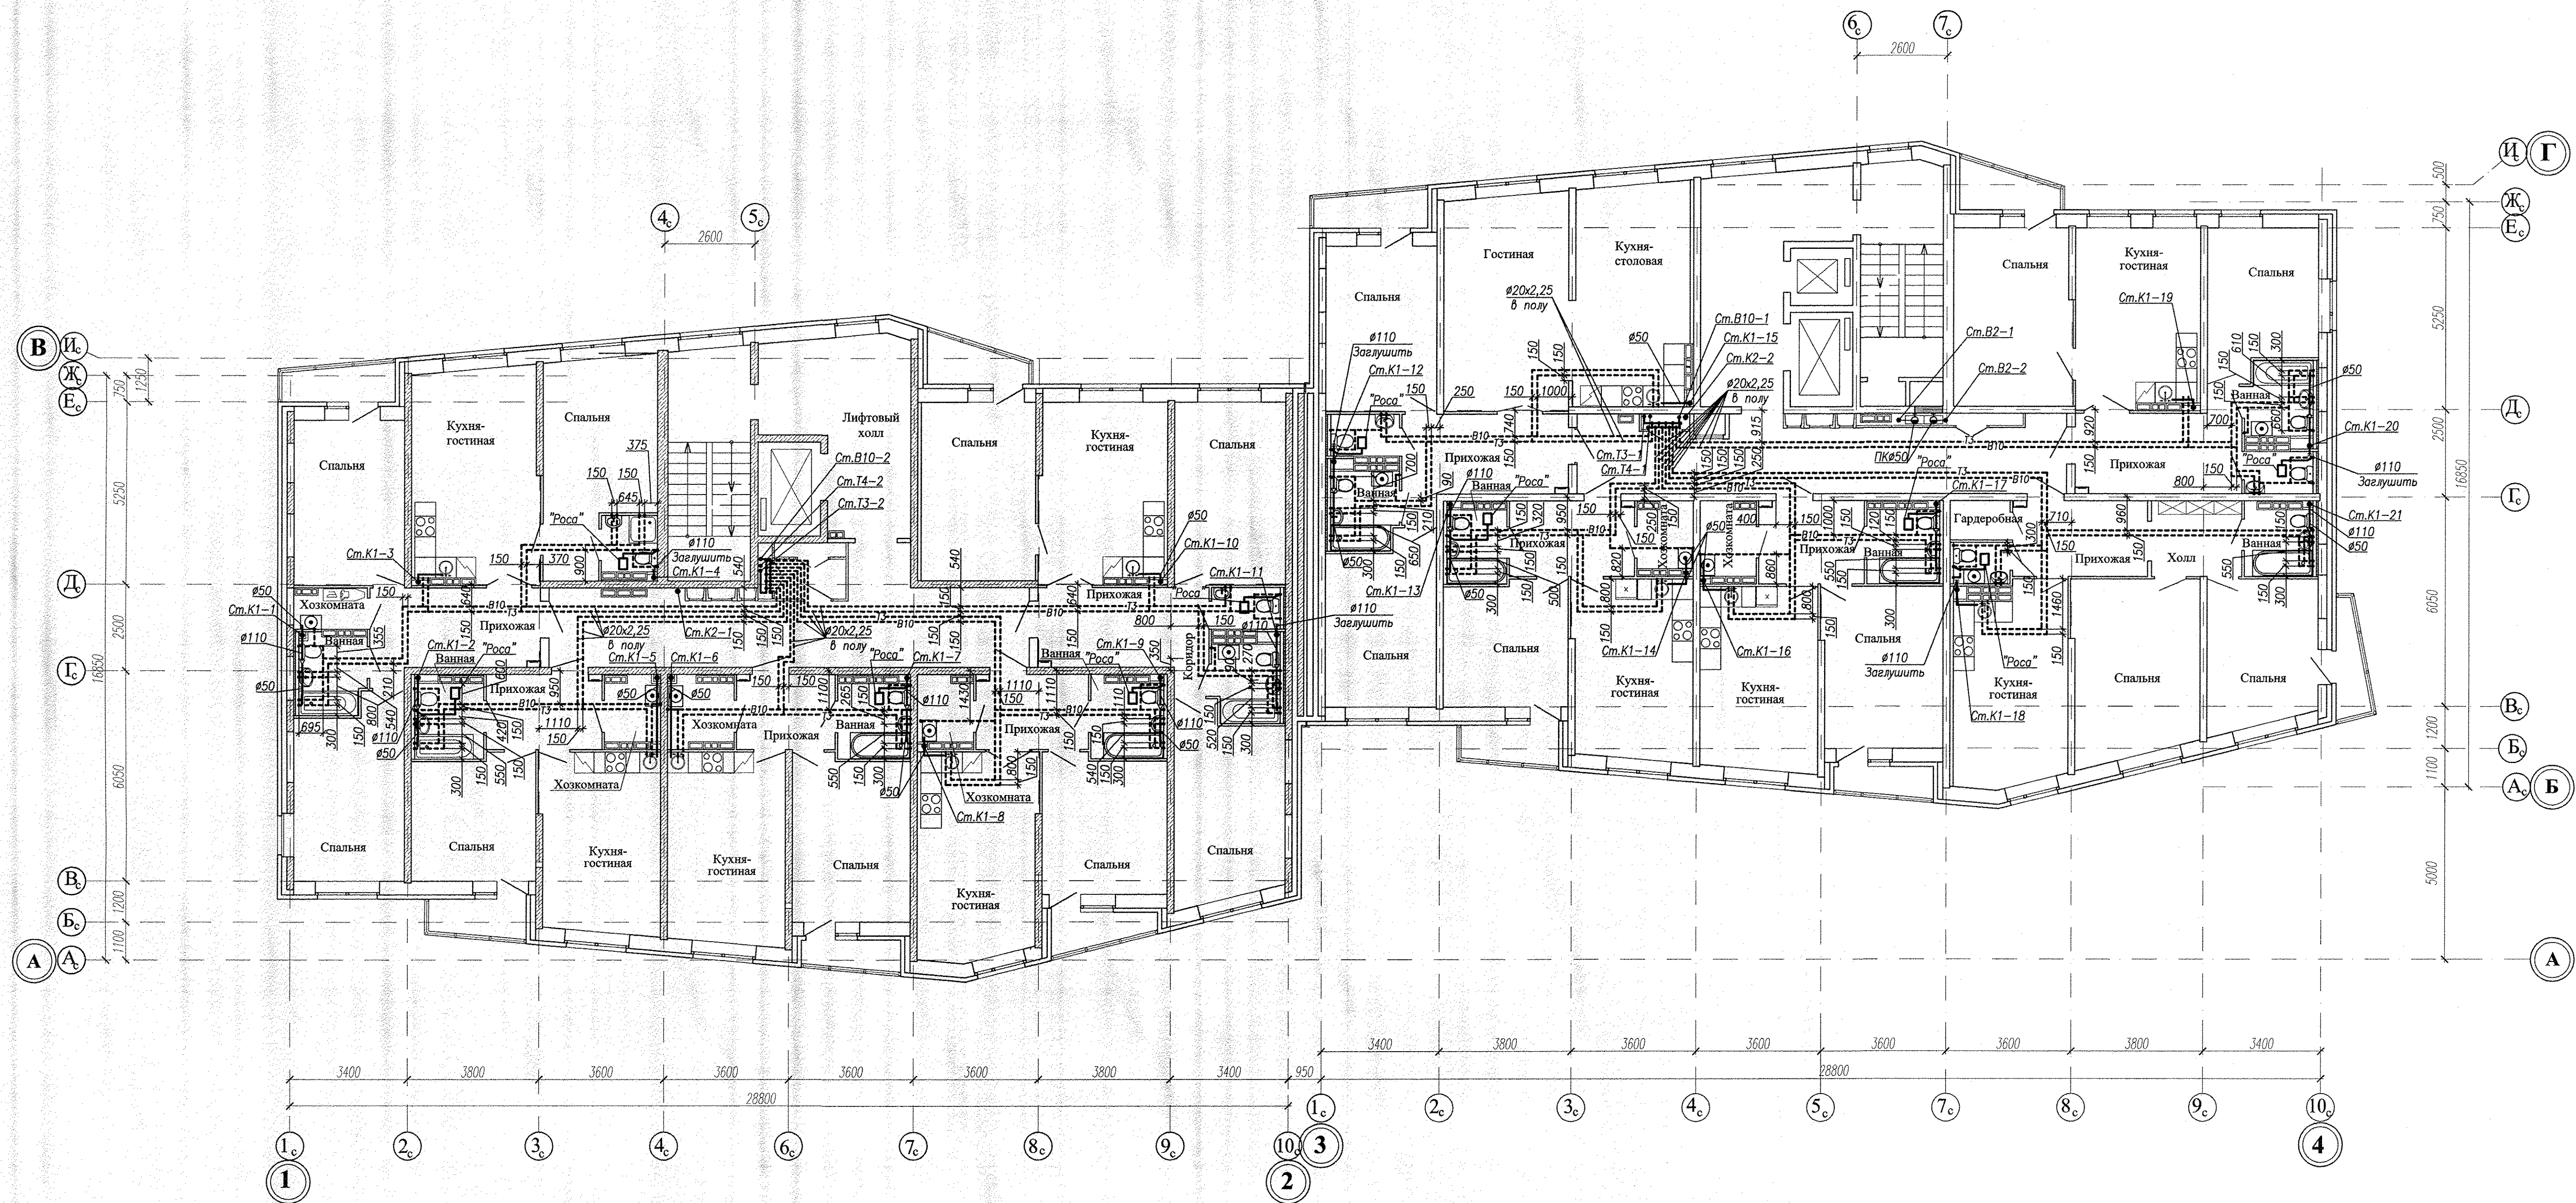

Фрагмент плана 16 этажа  
в 17-этажной секции

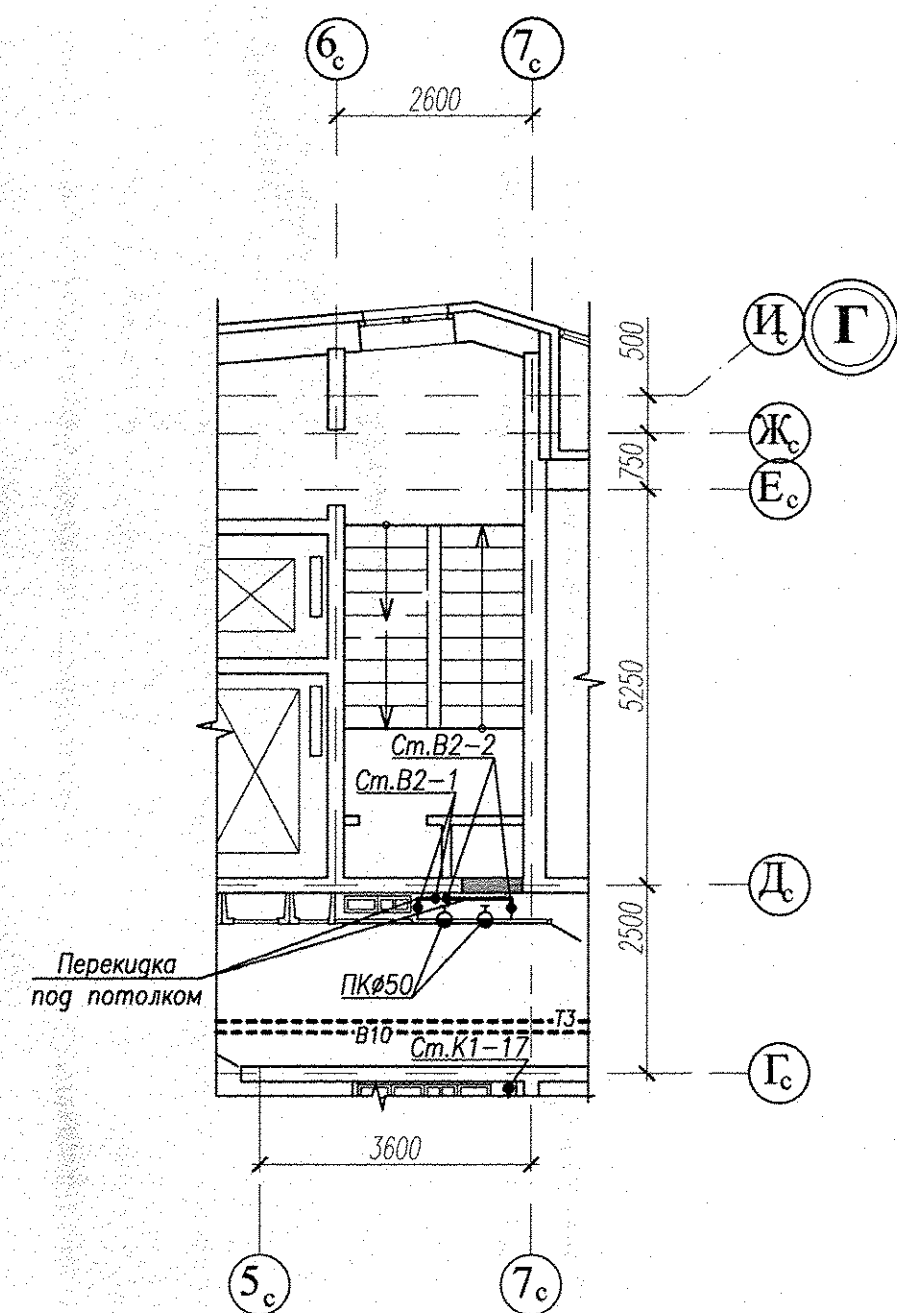

Примечание - в местах пересечения трубопроводов водоснабжения между собой и с трубопроводами отопления выполнить штробы-выемки. Привязки штроб-выемок см. в комплексах чертежей КЖ.

АПВ2-150-08-ВК			
1	Зам.	587-16	11.16
Исполн.	Обыкновенный	11.16	
Проверил	Парова	11.16	
Гл. спец.	Парова	11.16	
Н. контр.	Кармазина	11.16	
Жилой дом №8			Этажи
План типового этажа.			Лист
Фрагмент плана 16 этажа в			Листов
в 17-этажной секции			р б
"Корпорация			3А0
"Атомстройкомплекс"			