

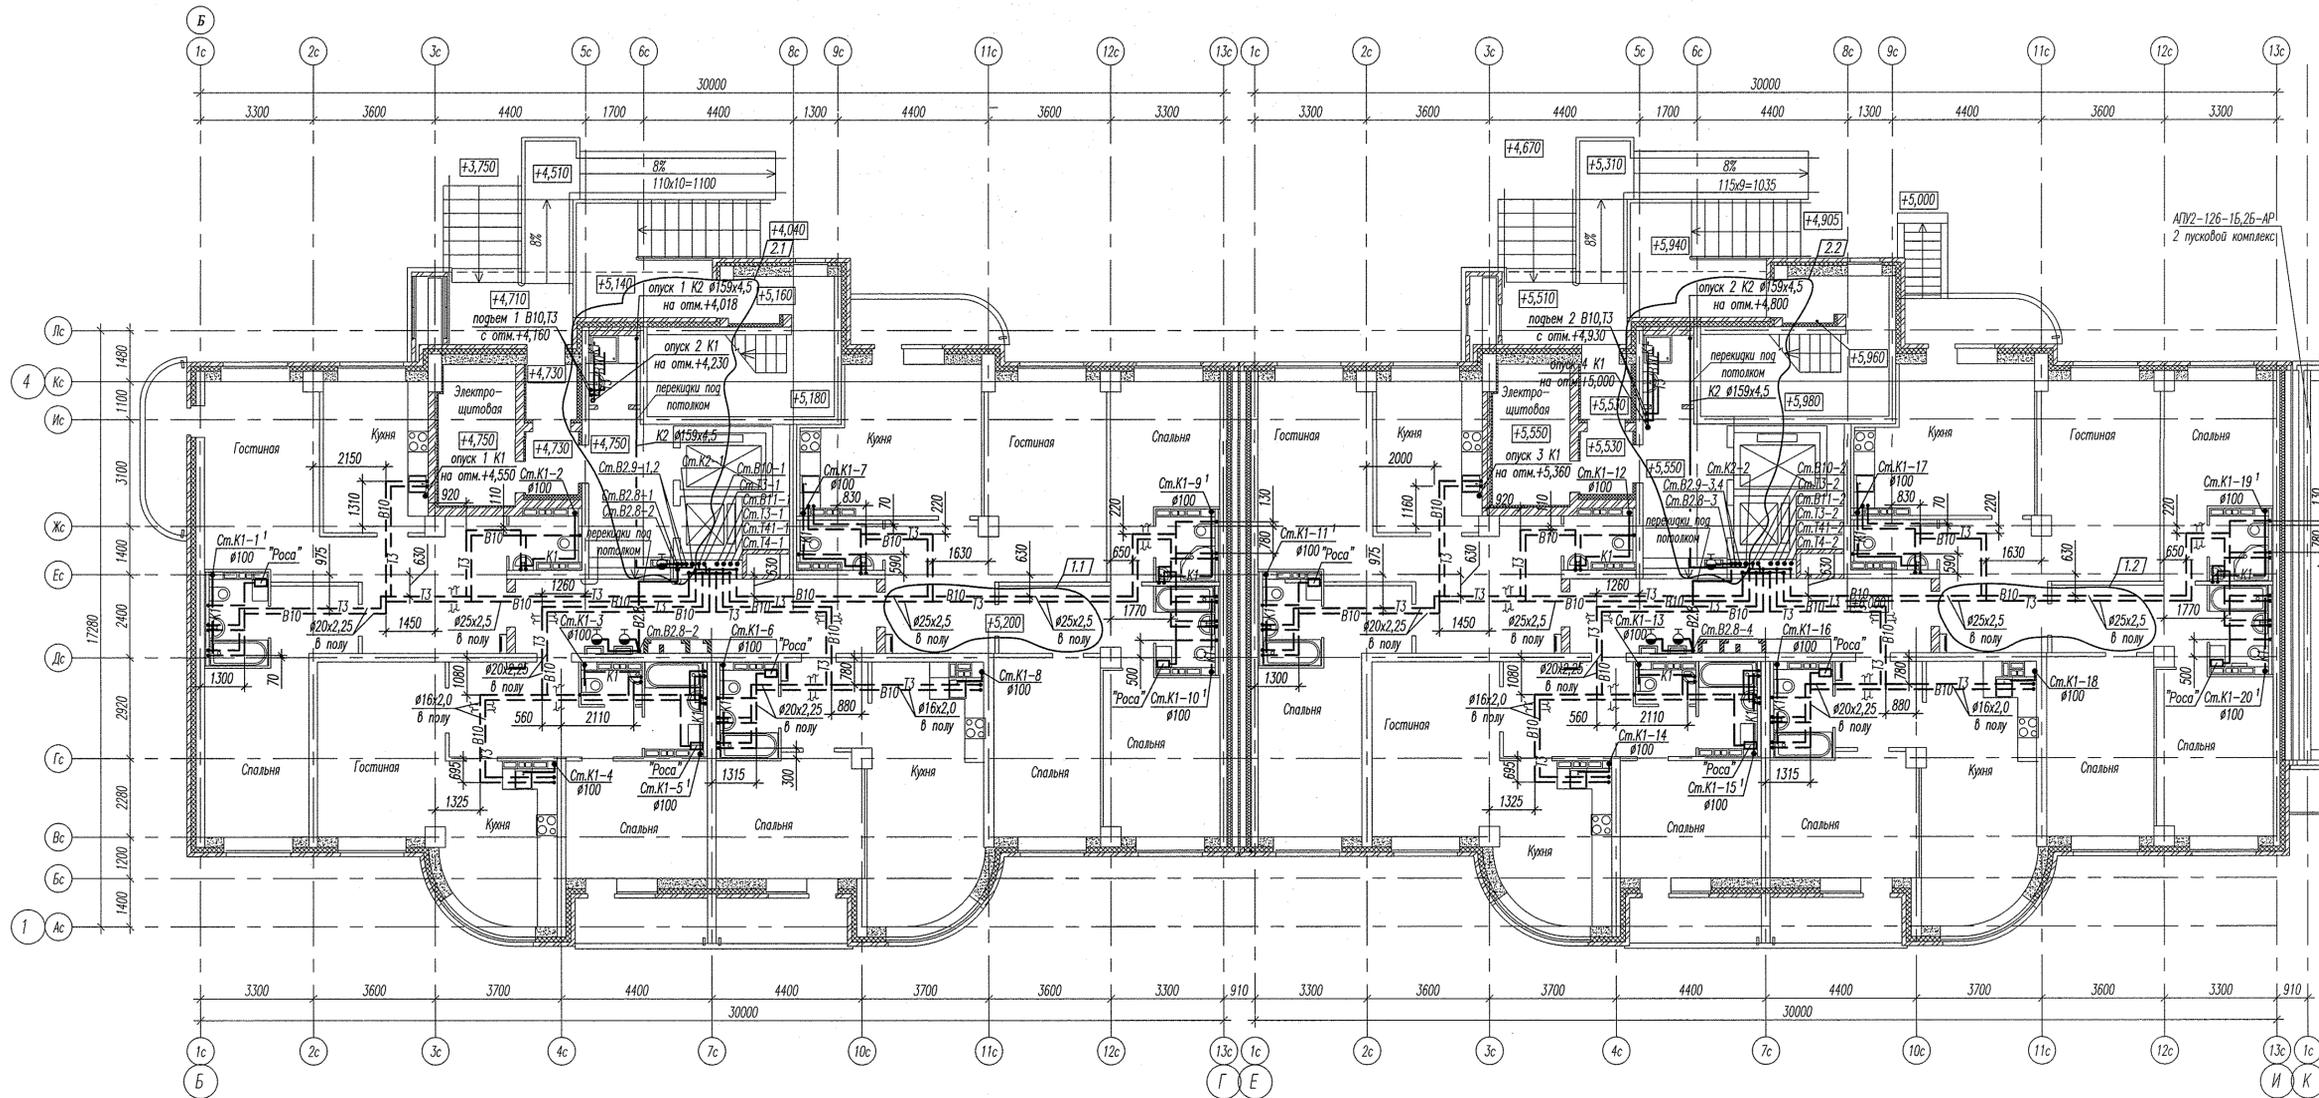


План 1 этажа

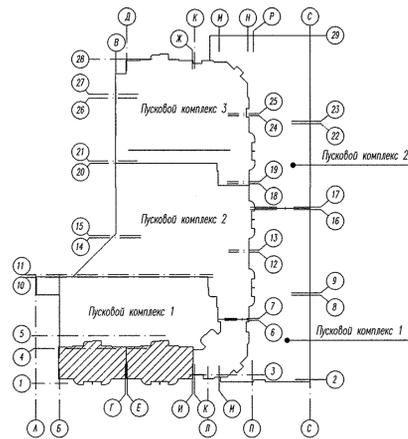

План размещения квартирных водомерных узлов в общей нише

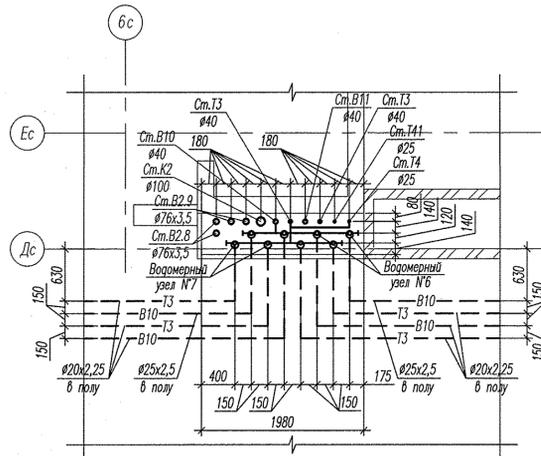


Примечание:

1. Стояк выполнен из труб SKEM DN100 системы бесшумной канализации Ostendorf Skolan dB.
2. В соответствии с "Техническими условиями на проектирование" в квартирах предусматривается установка одного унитаза и одной раковины. Санитарные приборы на плане показаны условно.
3. В помещениях МОП установка санитарных приборов не предусматривается.
4. Подводки холодной и горячей воды, отводы от санитарно-технических приборов, не монтируемых в рамках данного проекта, залушить.



				АПУ2-126-1А-01-ВК	
2	2	-	609-12	11.12	Многоэтажный жилой дом с нежилыми помещениями, пристроенными магазинами, подземной автостоянкой в границах улиц в Марта-Авиационной-Созвездной в Чкаловском районе г. Екатеринбург
1	2	-	561-12	10.12	Жилой дом 1А с нежилыми помещениями
Изм.	Лист	№ фак.	Исполн.	Дата	Стация Лист Листов
Проектировщик	Ряжкова			09.12	Р 7
Проверил	Павлова			09.12	ЗАО "Корпорация "Атомстройкомплекс"
Разработал	Воронова			09.12	Формат А1



План 10...17 этажей

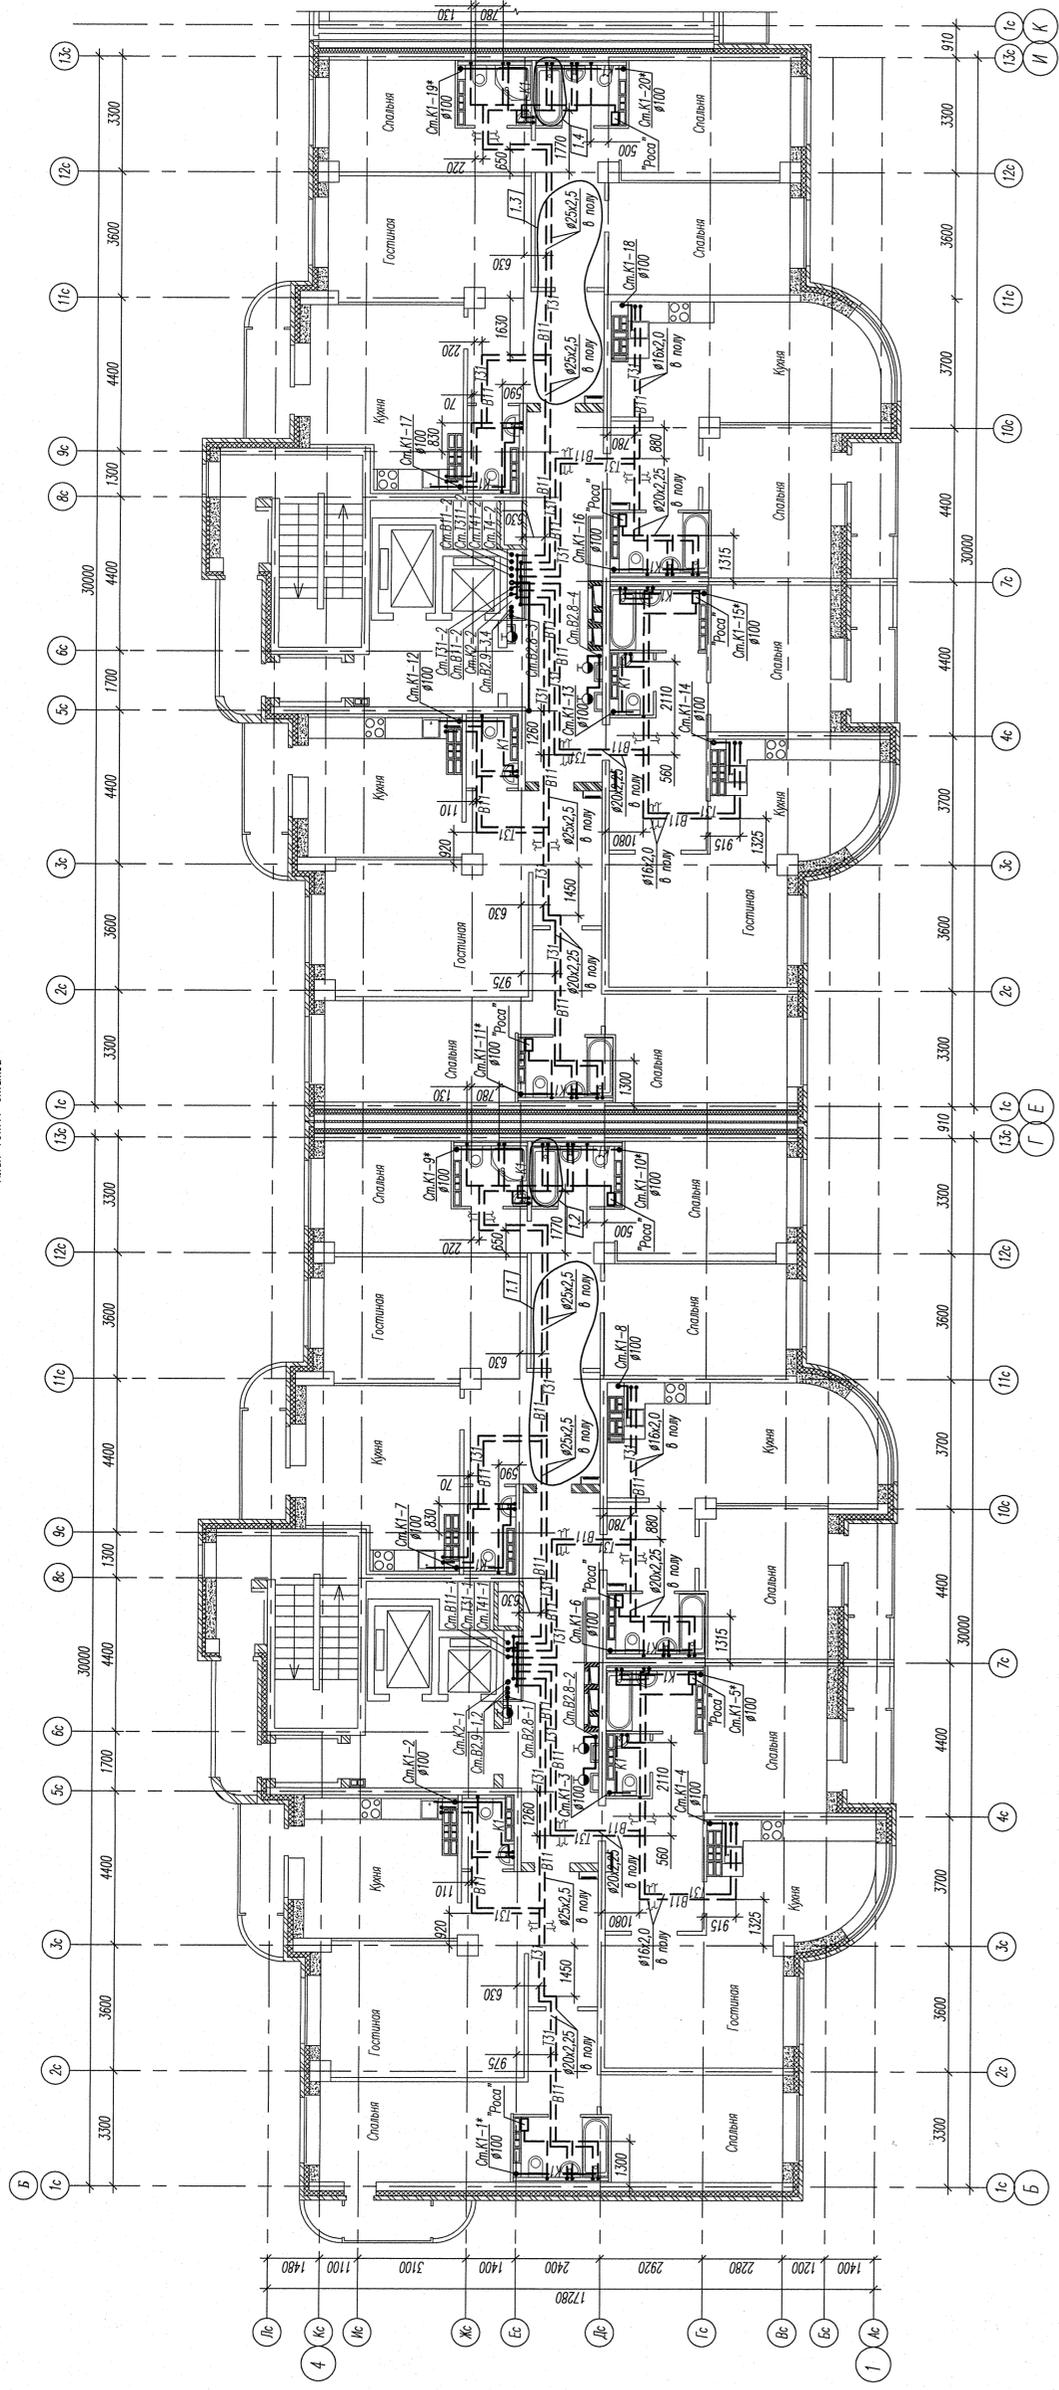

План размещения квартирных водомерных узлов в общей нише

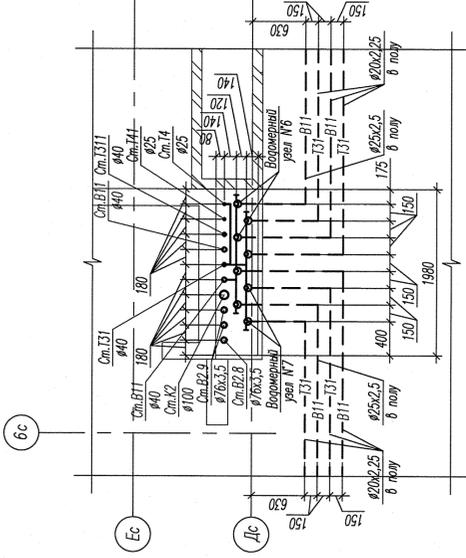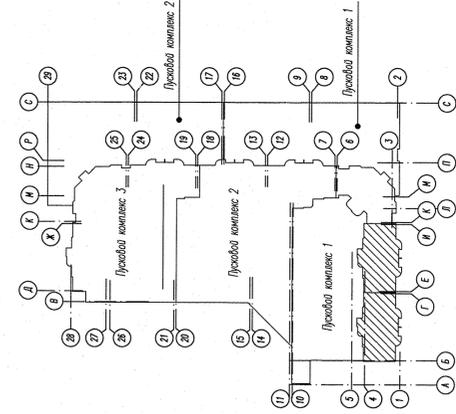

Примечание:

1. Сток выполнен из трубы SKEM DN100 система бесшумной канализации Ostendorf Skolan AB.


План 10...17 этажей					
План размещения квартирных водомерных узлов в общей нише					

АП12-126-1А-01-ВК







