


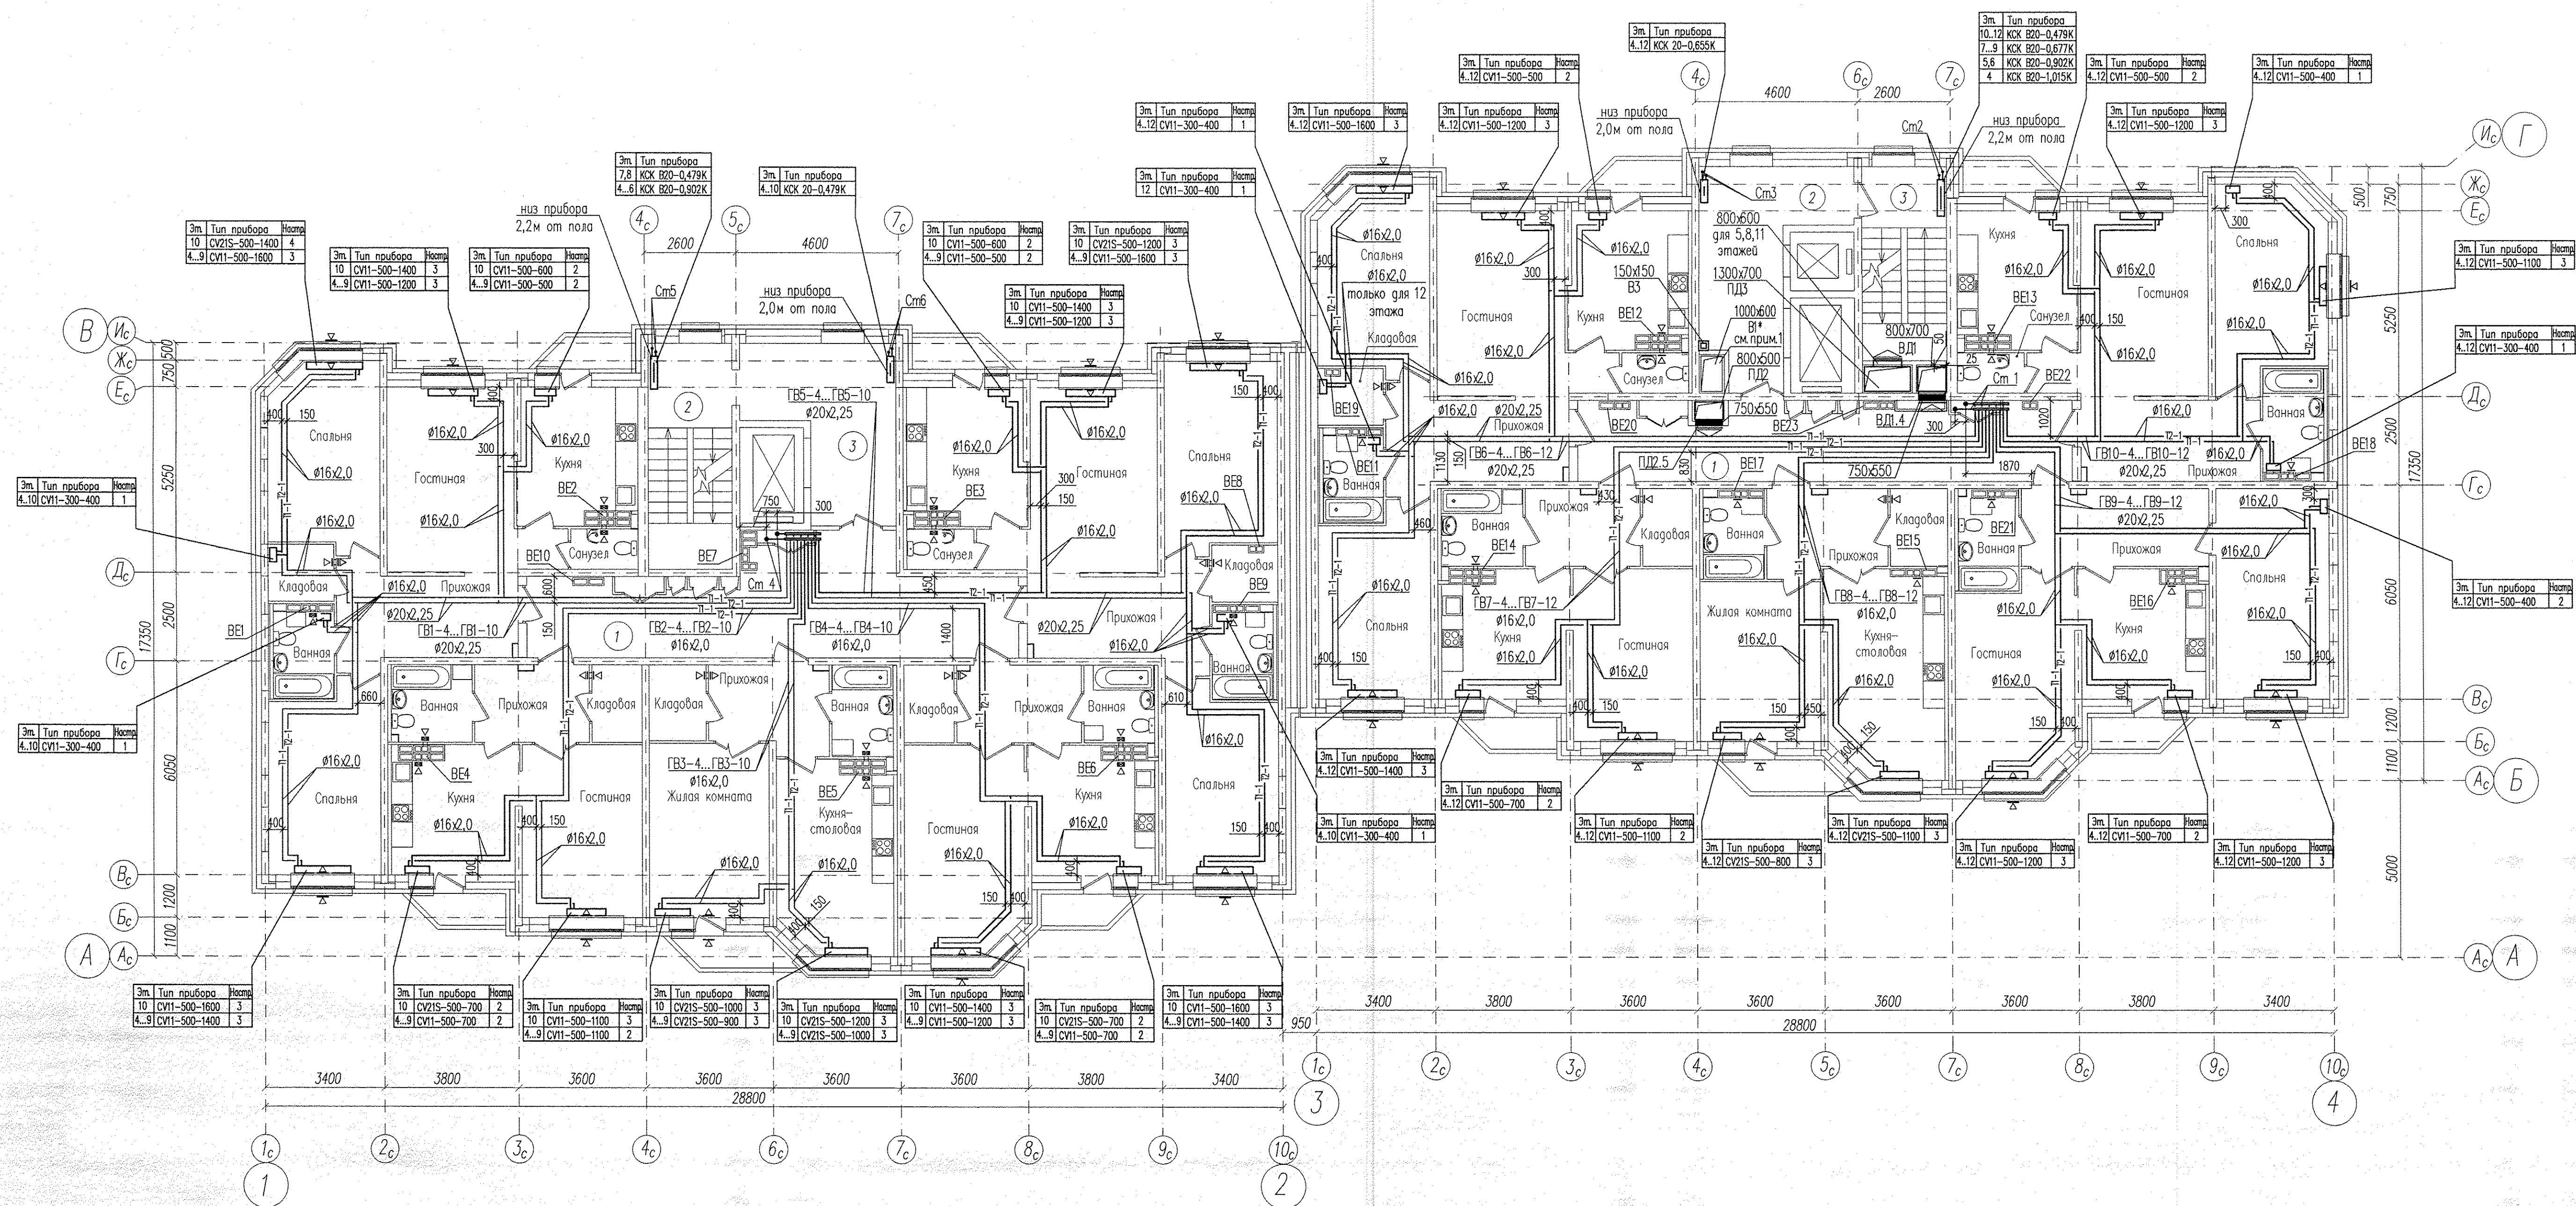

Экспликация помещений 4...10 этажей секции в осях 1-2

№ пом.	Наименование	Площ. м ²	Кат. пом.
1	Коридор межквартирный	34,60	
2	Лестница ЛВ1 (тип Л1)	15,23	
3	Лифтовый холл	16,80	

Экспликация помещений 4...12 этажей секции в осях 3-4

№ пом.	Наименование	Площ м²	Кат пом.
1	Коридор межквартирный	28,01	
2	Лестница ЛВ2 (тип Н2)	13,00	
3	Лифтовый холл	17,60	


- Примечания:
1. Данную систему см. в отдельном комплекте чертежей при условии согласования строительства подземной автомобильной стоянки;
 2. В вентиллах 4,8 этажной секции в осях 1-2 и 4,12 этажной секции в осях 3-4 установить решетки ВР 12020(0)();
 3. В вентиллах 9,10 этажной секции в осях 1-2 вместо решеток установить бытовые вентиляторы ВВ;
 4. В кладовых установить переточные решетки ВР 12020(0)(), отп. нмз 2,4м от пола;
 5. В верхней шпиль откидной створки окна и балконной двери в жилых комнатах установить приточные клапаны Air-Box Comfort.

[illegible]

СОГЛАСОВАНО

Инв. № подл. Подпись и дата
Взам. инв. №


Кровля секции
в осях 1-2

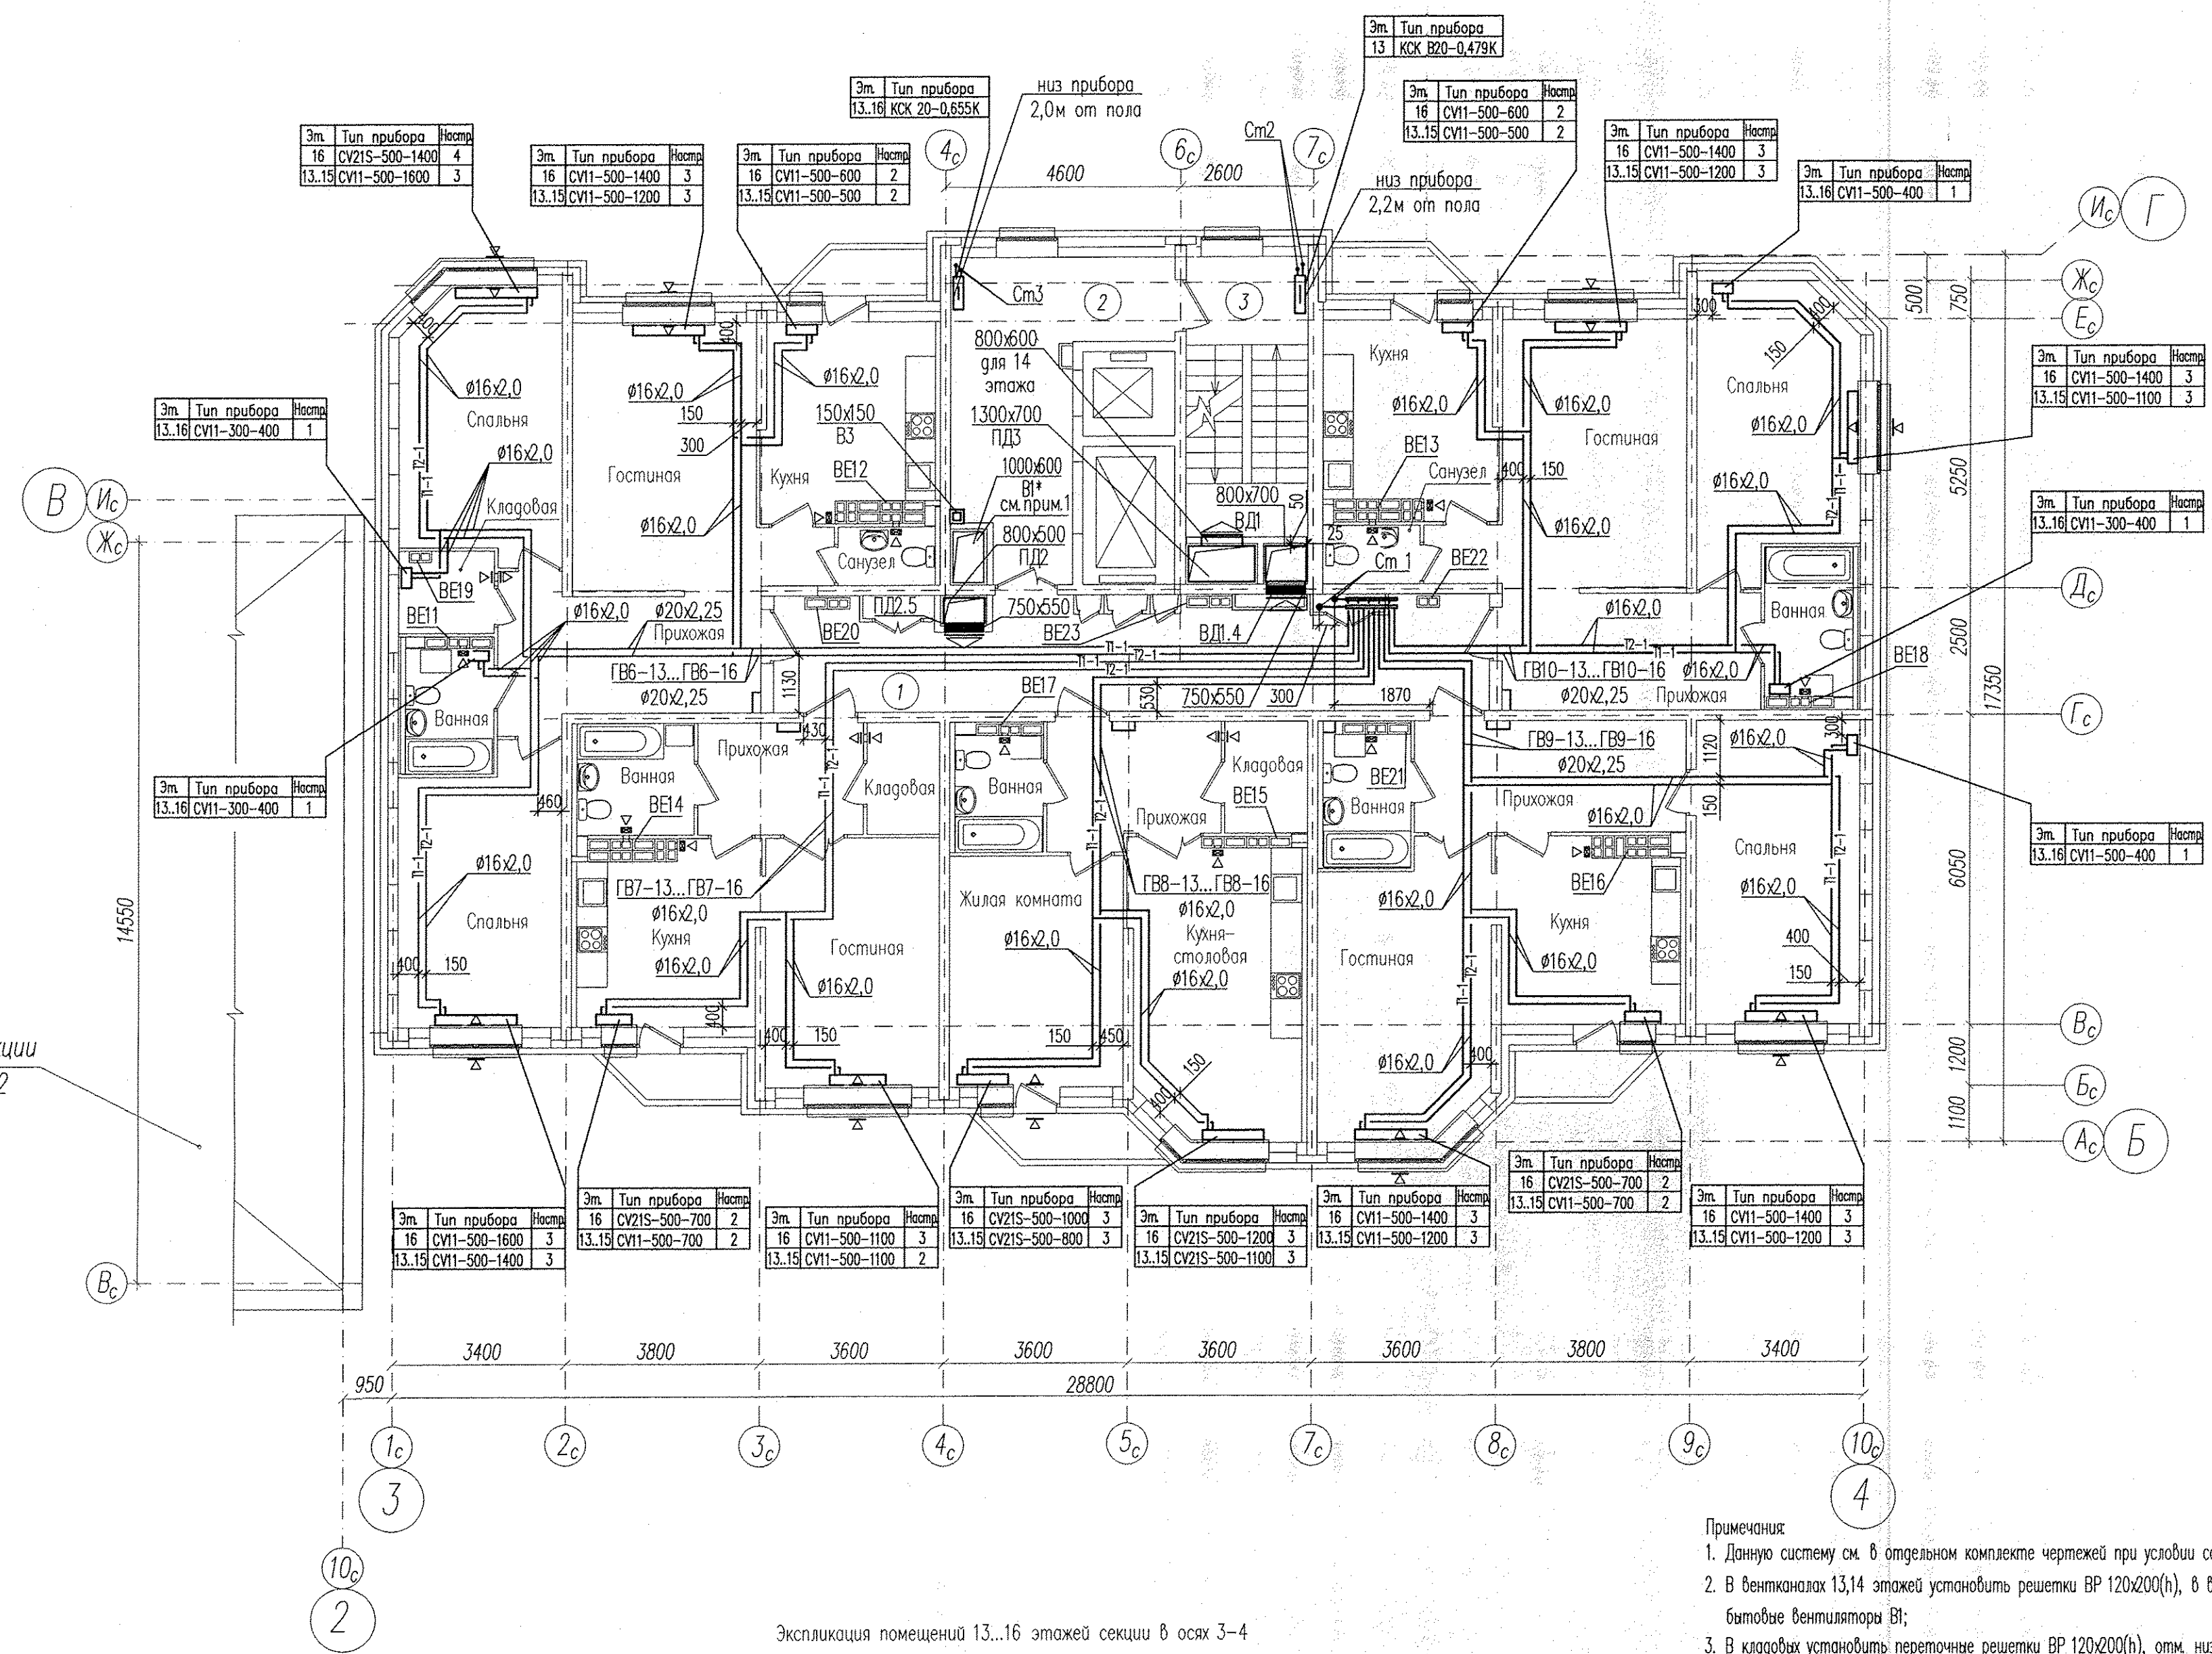

Экспликация помещений 13...16 этажей секции в осях 3-4

№ пом.	Наименование	Площ. м²	Кат. пом.
1	Коридор межквартирный	28,01	
2	Лестница ЛВ2 (тип Н2)	13,00	
3	Лифтовый холл	17,60	

- Примечания:
- Данную систему см. в отдельном комплекте чертежей при условии согласования строительства подземной автостоянки.
 - В вентканалах 13,14 этажей установить решетки ВР 120х200(н), в вентканалах 15,16 этажей вместо решеток установить бытовые вентиляторы ВТ;
 - В кладовых установить переточные решетки ВР 120х200(н), отм. низа 2,4м от пола;
 - В верхний импост открываемой створки окна и балконной двери в жилых комнатах установить приточные клапаны Air-Box Comfort.

 						АПУ2-150-08-ОВ			
						Многоэтажные дома со встроенно-пристроенными помещениями и отдельно стоящими зданиями общественного назначения, распределительного пункта, трансформаторных подстанций, дренажных насосных станций, подземных автостоянок и дошкольного образовательного учреждения в границах улиц Красных Борцов-Киробарской-Кузнецова-Уральских Рабочих в Орджоникидзевском районе г.Екатеринбурга III очередь строительства			
Изм.	Колуч.	Лист	№ док.	Подпись	Дата	Жилой дом №8	Стадия	Лист	Листов
Разработал	Бабенко				27.06.16		Р	7	
Проверил	Ягуткин				27.06.16				
Гл. спец.	Ашихмин				27.06.16				
Н. контр.	Кармазина				27.06.16	План 13...16 этажей секции в осях 3-4	3АО "Корпорация "Атомстройкомплекс"		