
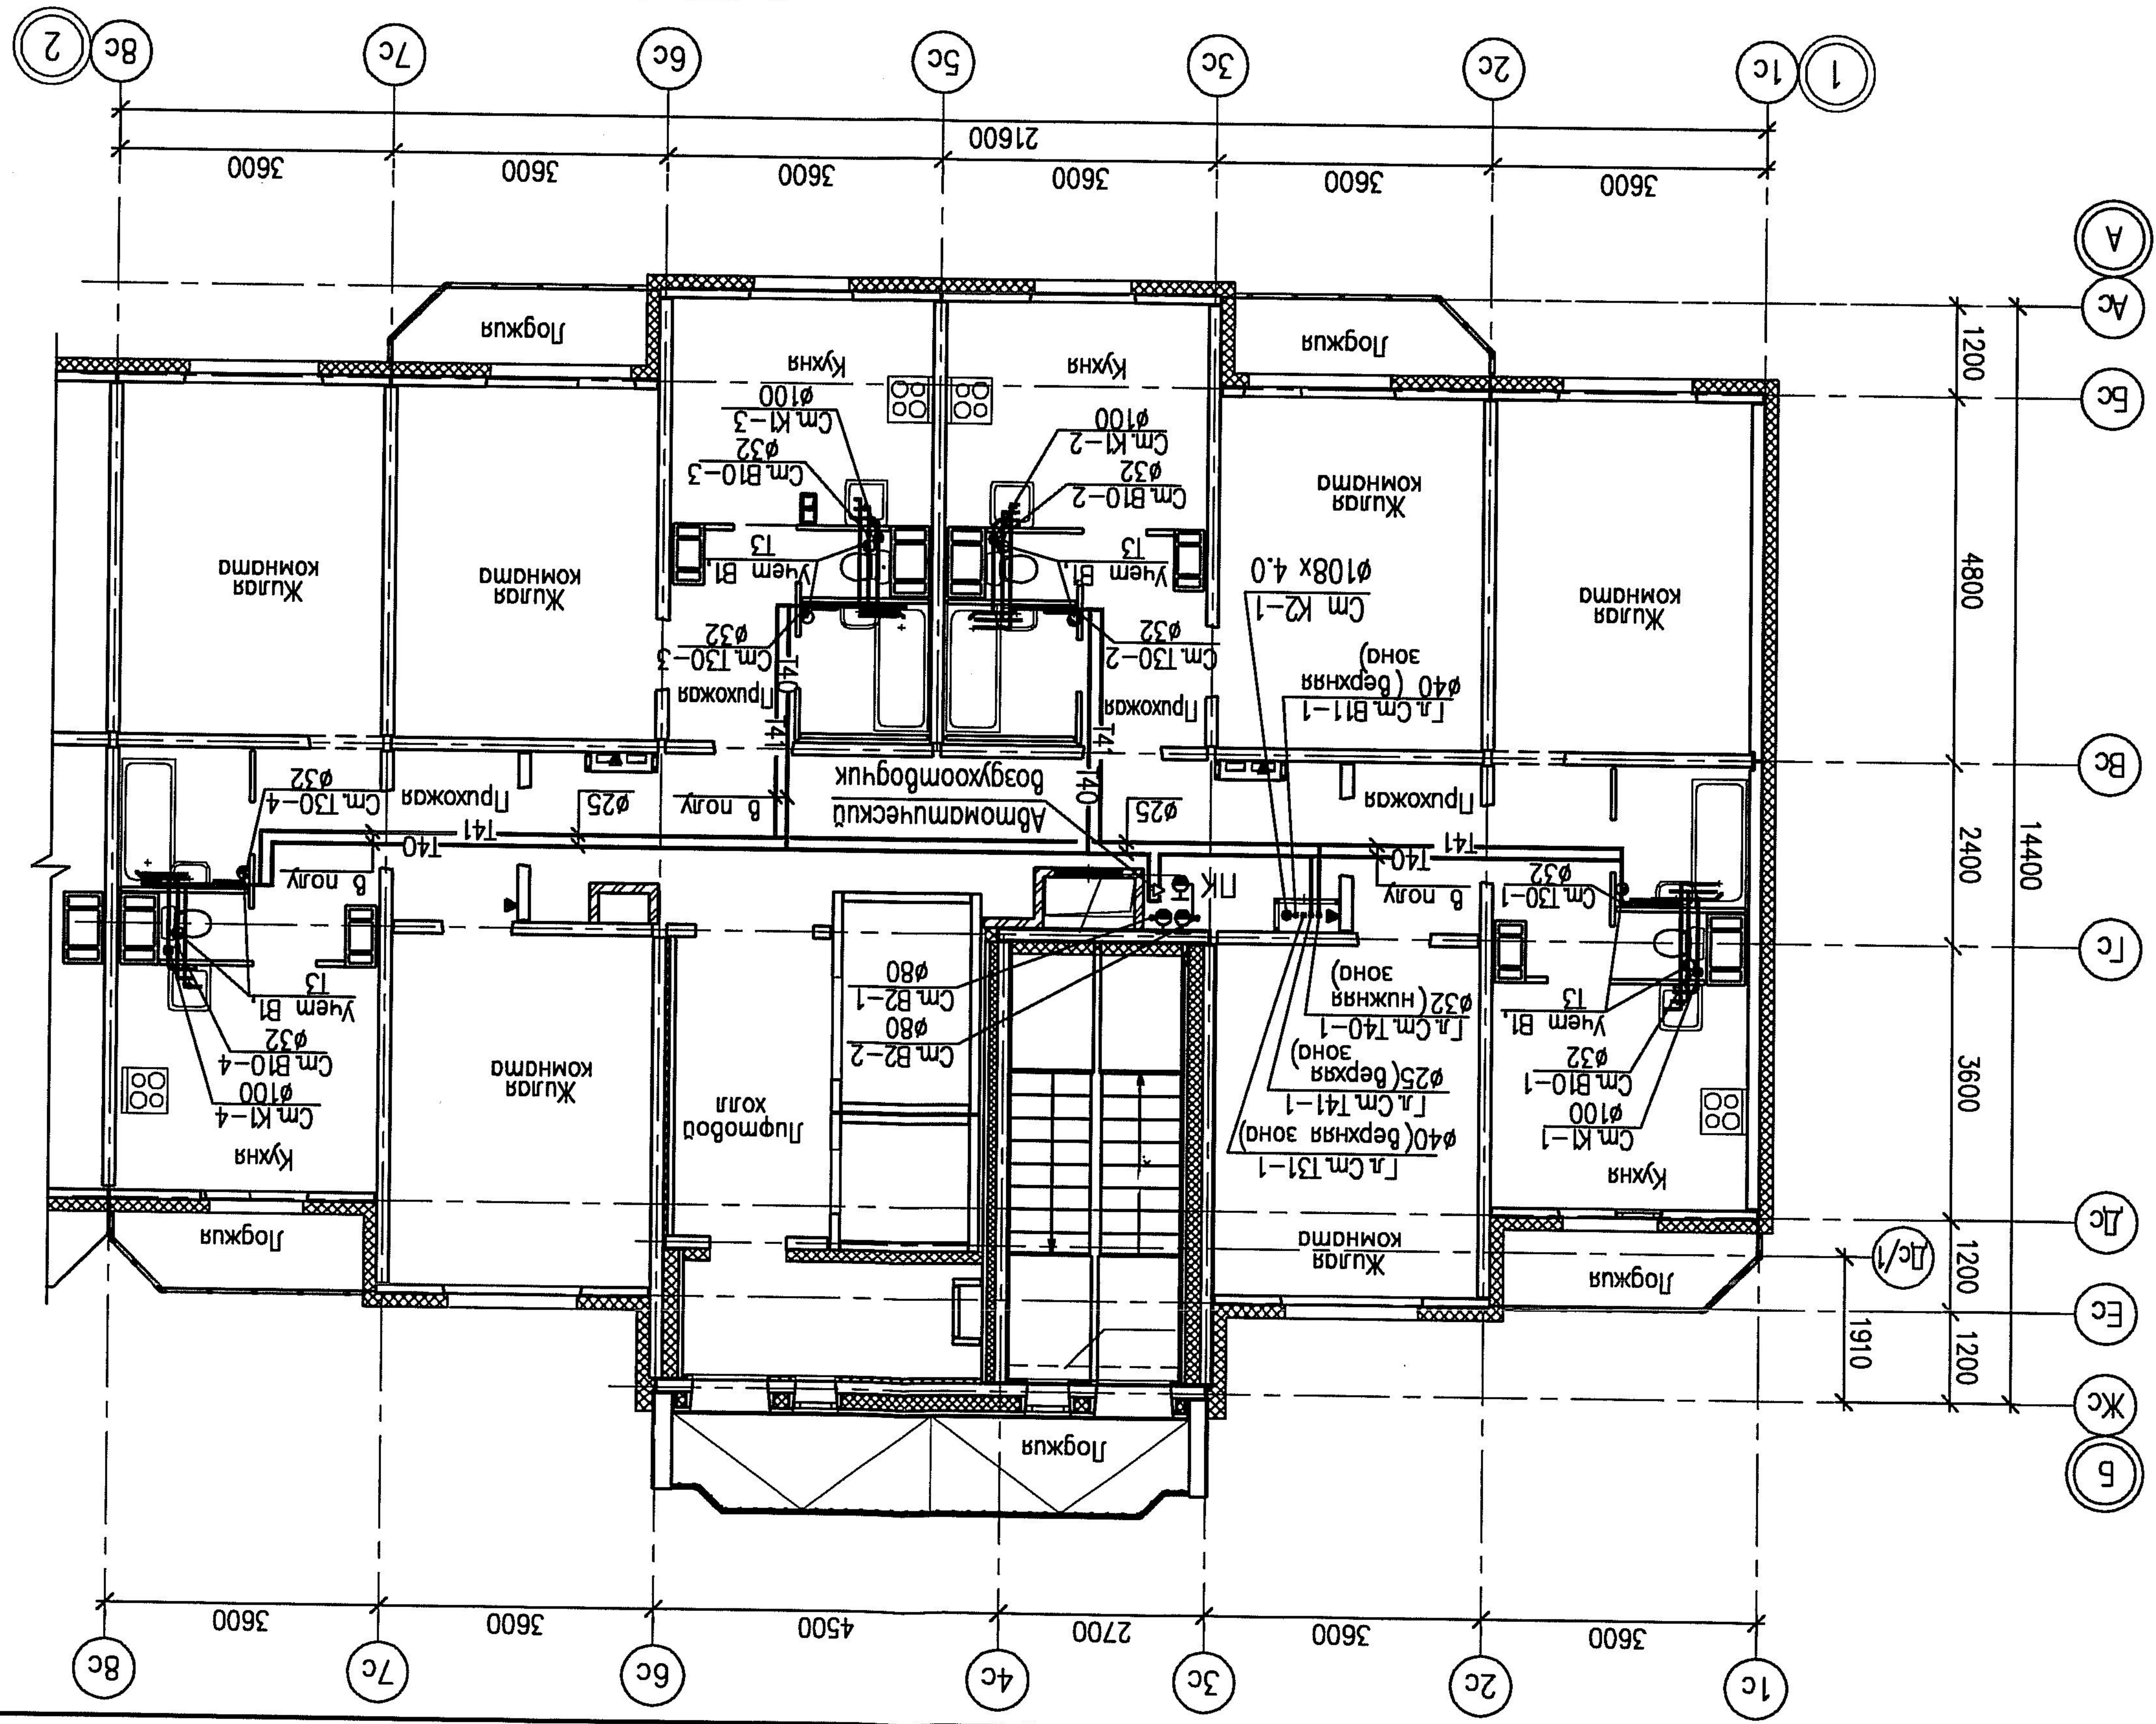


Инв.№ погл.	Подпись и дата	Взам. инв. №	Согласовано:	Формат	№	Шкала	Квартал	Вид	Дата печати	Лист	К. разд.	Р. №	07.001.83/12-01-ВК-0	— план
			СВ	Иванов	12.12	1:100	12.12	12.12						

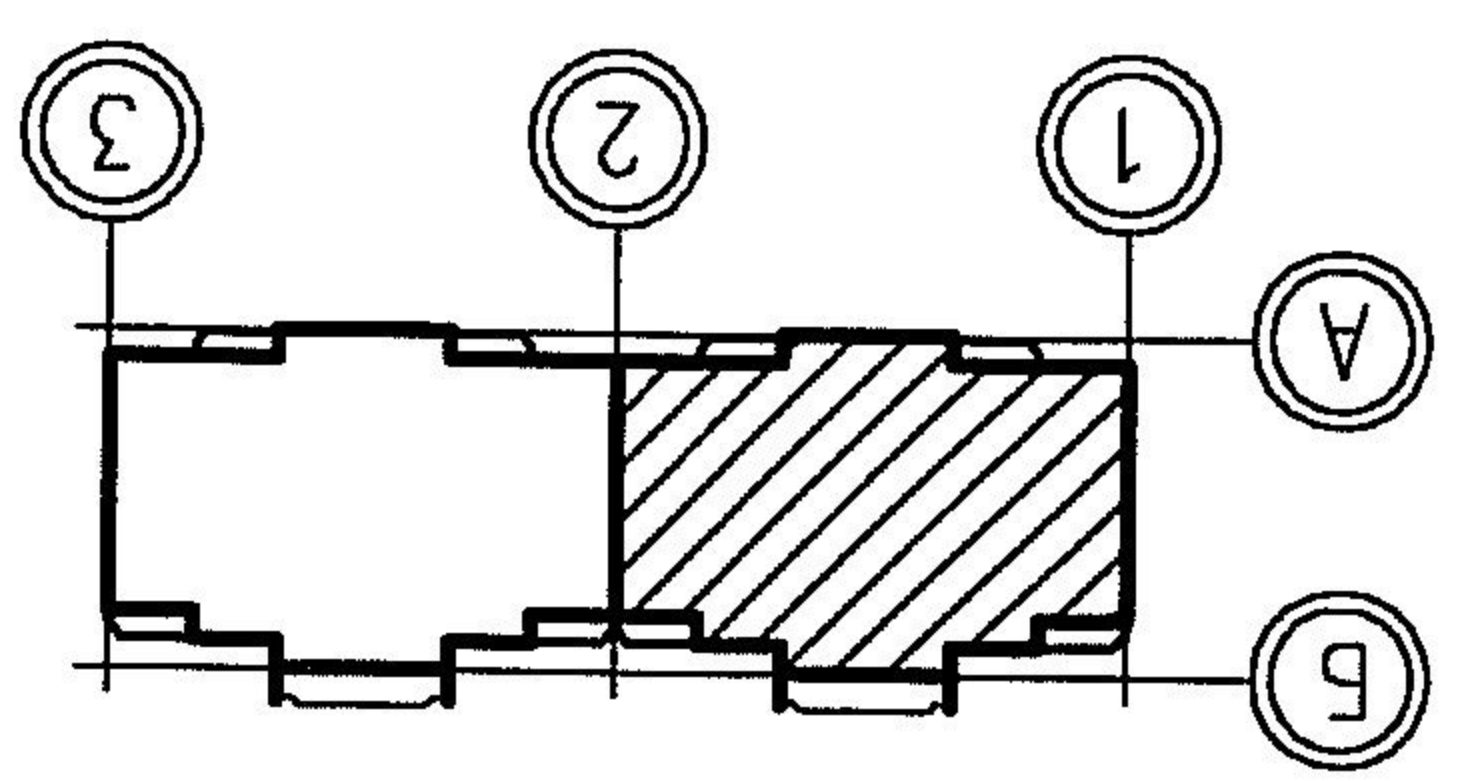

Имя	Кол.ч.	Лист	№ок	Логжия	Лампа
Разработал	Шамова	12.12			
Проверил	Коменко	12.12			
Н.контр.	Ярушина	12.12			
Нач.отд.	Коменко	12.12			

Жилые дома со встроенными нежилыми помещениями в квартале
ул. Академика Вонсовского-улицы 1а (названные условные) —
Краснолесья-Анатолия Мехренцева в Ленинском районе
г. Екатеринбург

Стажир Лист Р 4 -
Листов -

000 "ПКУ" НОВА-
Спроектировщик


План 13 этажа в осях 1-2

07.001.83/12-01-ВК

Инв.№ подл.	Подпись и дата	Взам. инв. №

Создано:	12.12
Об.	Рисская
Эп	Мельникова
	12.12

Формат	А3
Разработчик	Шмидт Катяна Викторовна
Дата печати	6.12.2012 14:32
Путь к файлу	F:\07.001.83\12.01\BK\Новая\BK-01-план.дwg

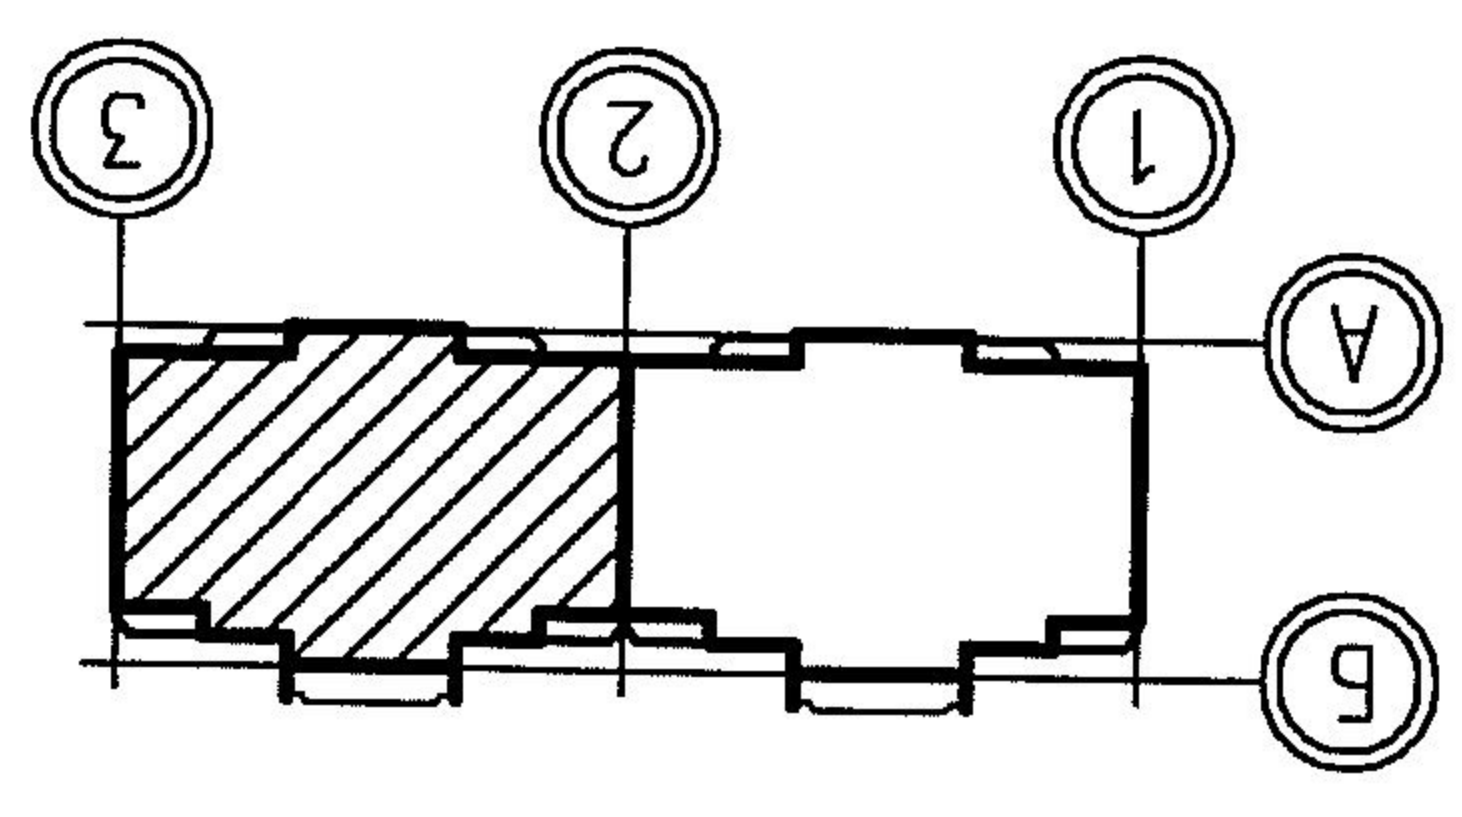

000 "ПК" "НОВА-Спроект"		План жилого дома в осях 2-3	
Имя	Колы	Лист	Листов
Разработал	Шмидт	12.12	12.12
Проверил	Коменко	12.12	12.12
И.контр.	Рышана	12.12	12.12
Нач.отг.	Коменко	12.12	12.12
Жилые дома со встроенными нежилыми помещениями в квартале ул. Академика Вонсовского-улицы 1а (названия условные) - Краснолесья-Антония Мехренцева в Ленинском районе г. Екатеринбург		Жилой дом №1	
Смагун	Лист	Р	7
Листов	Листов	-	-
07.001.83/12-01-БК			

