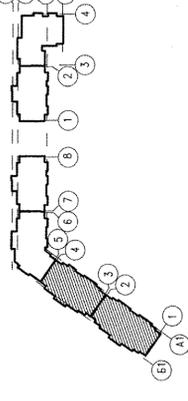


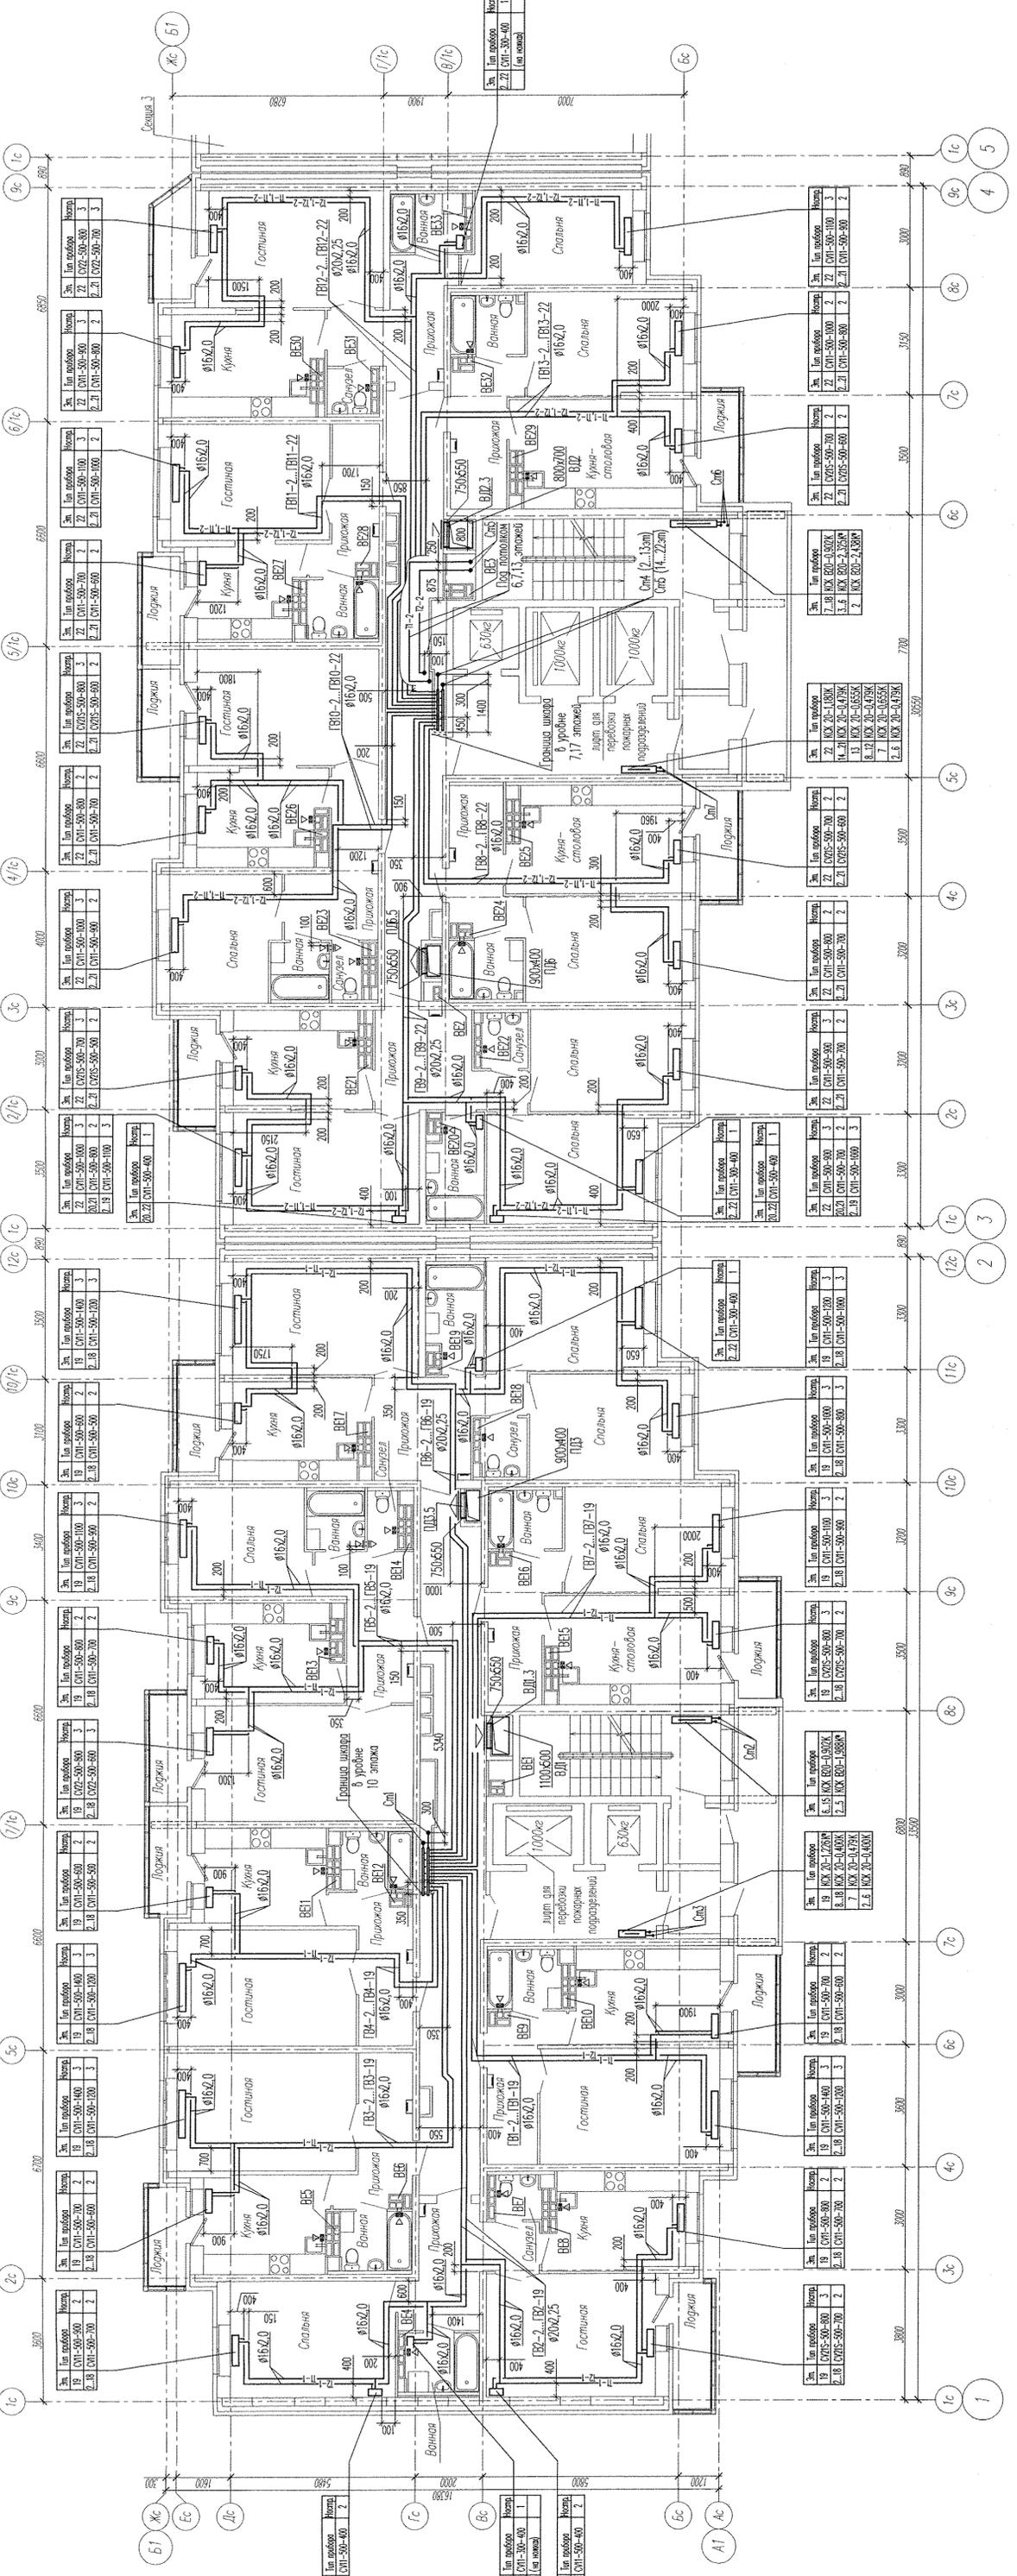


Схема расположения домов



Примечание:  
 - в вентканалах 2..17 этажей в осях 1-2 и 2..20 этажей в осях 3-4 установить решетки ВР 120/200(0);  
 - в вентканалах 18,19 этажей в осях 1-2 и 21,22 этажей в осях 3-4 вставить решетки установить вытяжные вентиляторы В3.

АПВ-141-01-01,02-0В			
Имя	Колыш	Лист	Лист
Разработчик	Рябенкин	Получил	Дата
Проверил	Ашхакин	Исполнил	15.12.14
Г.л. спец.	Ашхакин	Специал.	15.12.14
Н. контр.	Рябенко	Р	4
			Жилой дом ИТ. Секция 1,2
			План 2.19 этажей в осях 1-2
			План 2.22 этажей в осях 3-4
			340
			ФОРМА А3В






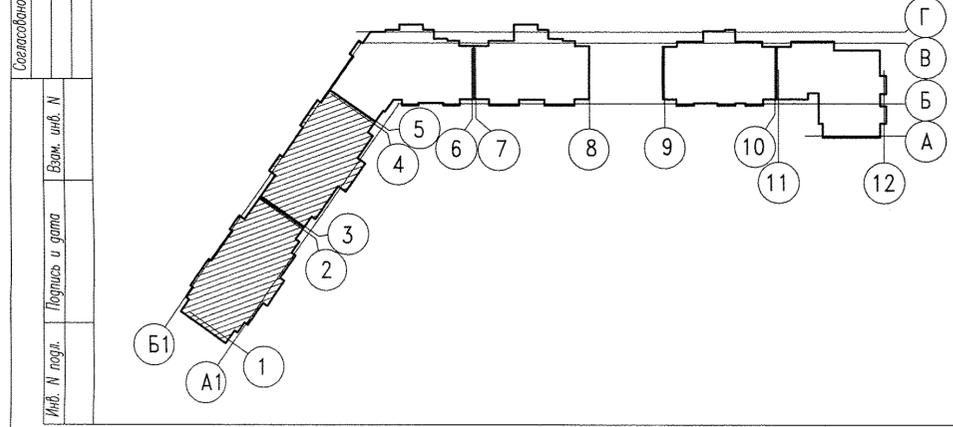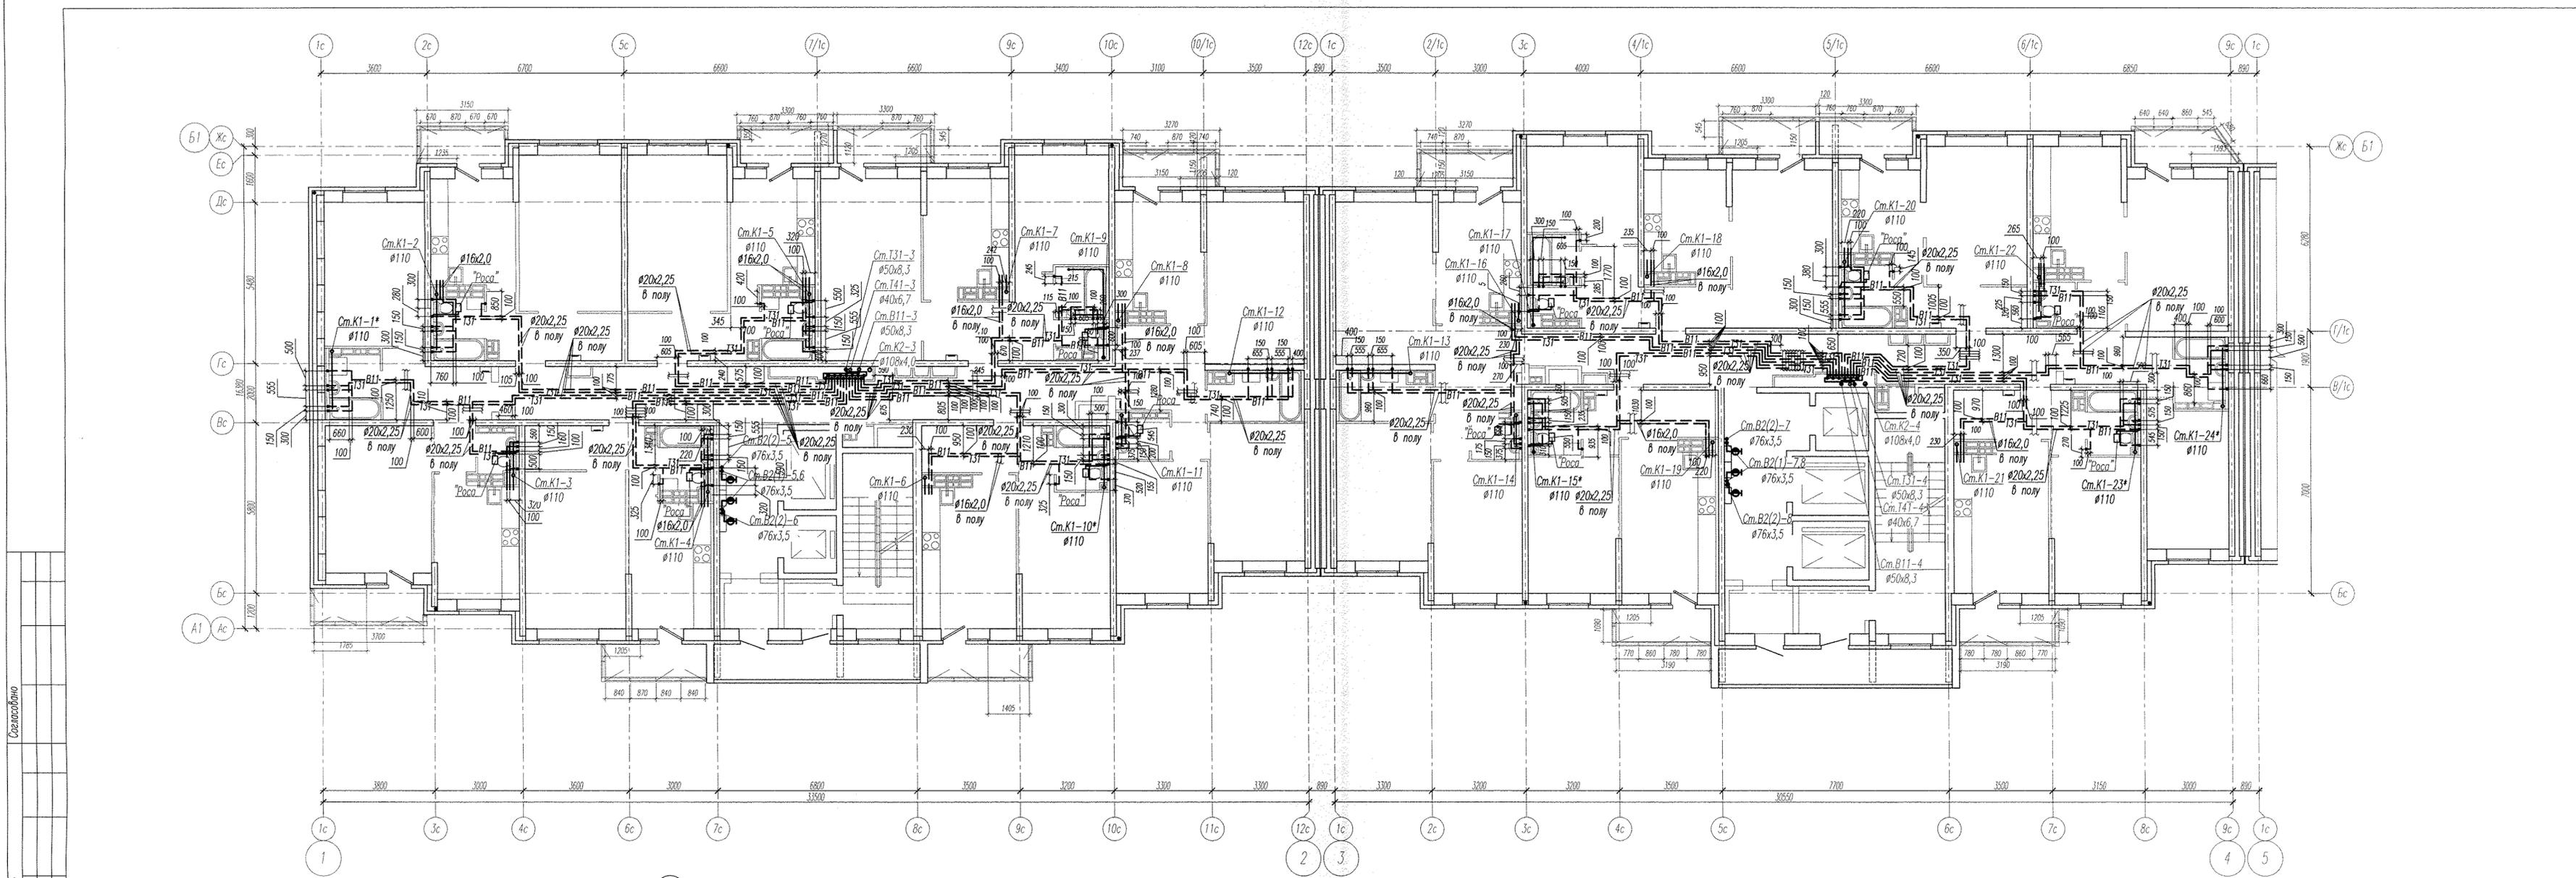

Составлено  
Изм. № подл. Подпись и дата  
Взам. инв. №

АПУ2-141-01-01;02-ВК			
Жилые дома со встроенным дошкольным образовательным учреждением, подземной автостоянкой в границах улиц Аптекарская-Феранская- Аэрономическая в Чкаловском районе г. Екатеринбурга.			
Изм.	Код.уч.	Лист	№ док.
Н.контр.	Ряжкова	04.15	04.15
Гл. спец.	Пырова	04.15	04.15
Проверил	Пырова	04.15	04.15
Разработал	Сунцова	04.15	04.15
Жилые дома №1, секции 1,2		Стария	Лист
План типового этажа в осях 1-4.		Р	5
		340 "Корпорация "Атомстройкомплекс"	