
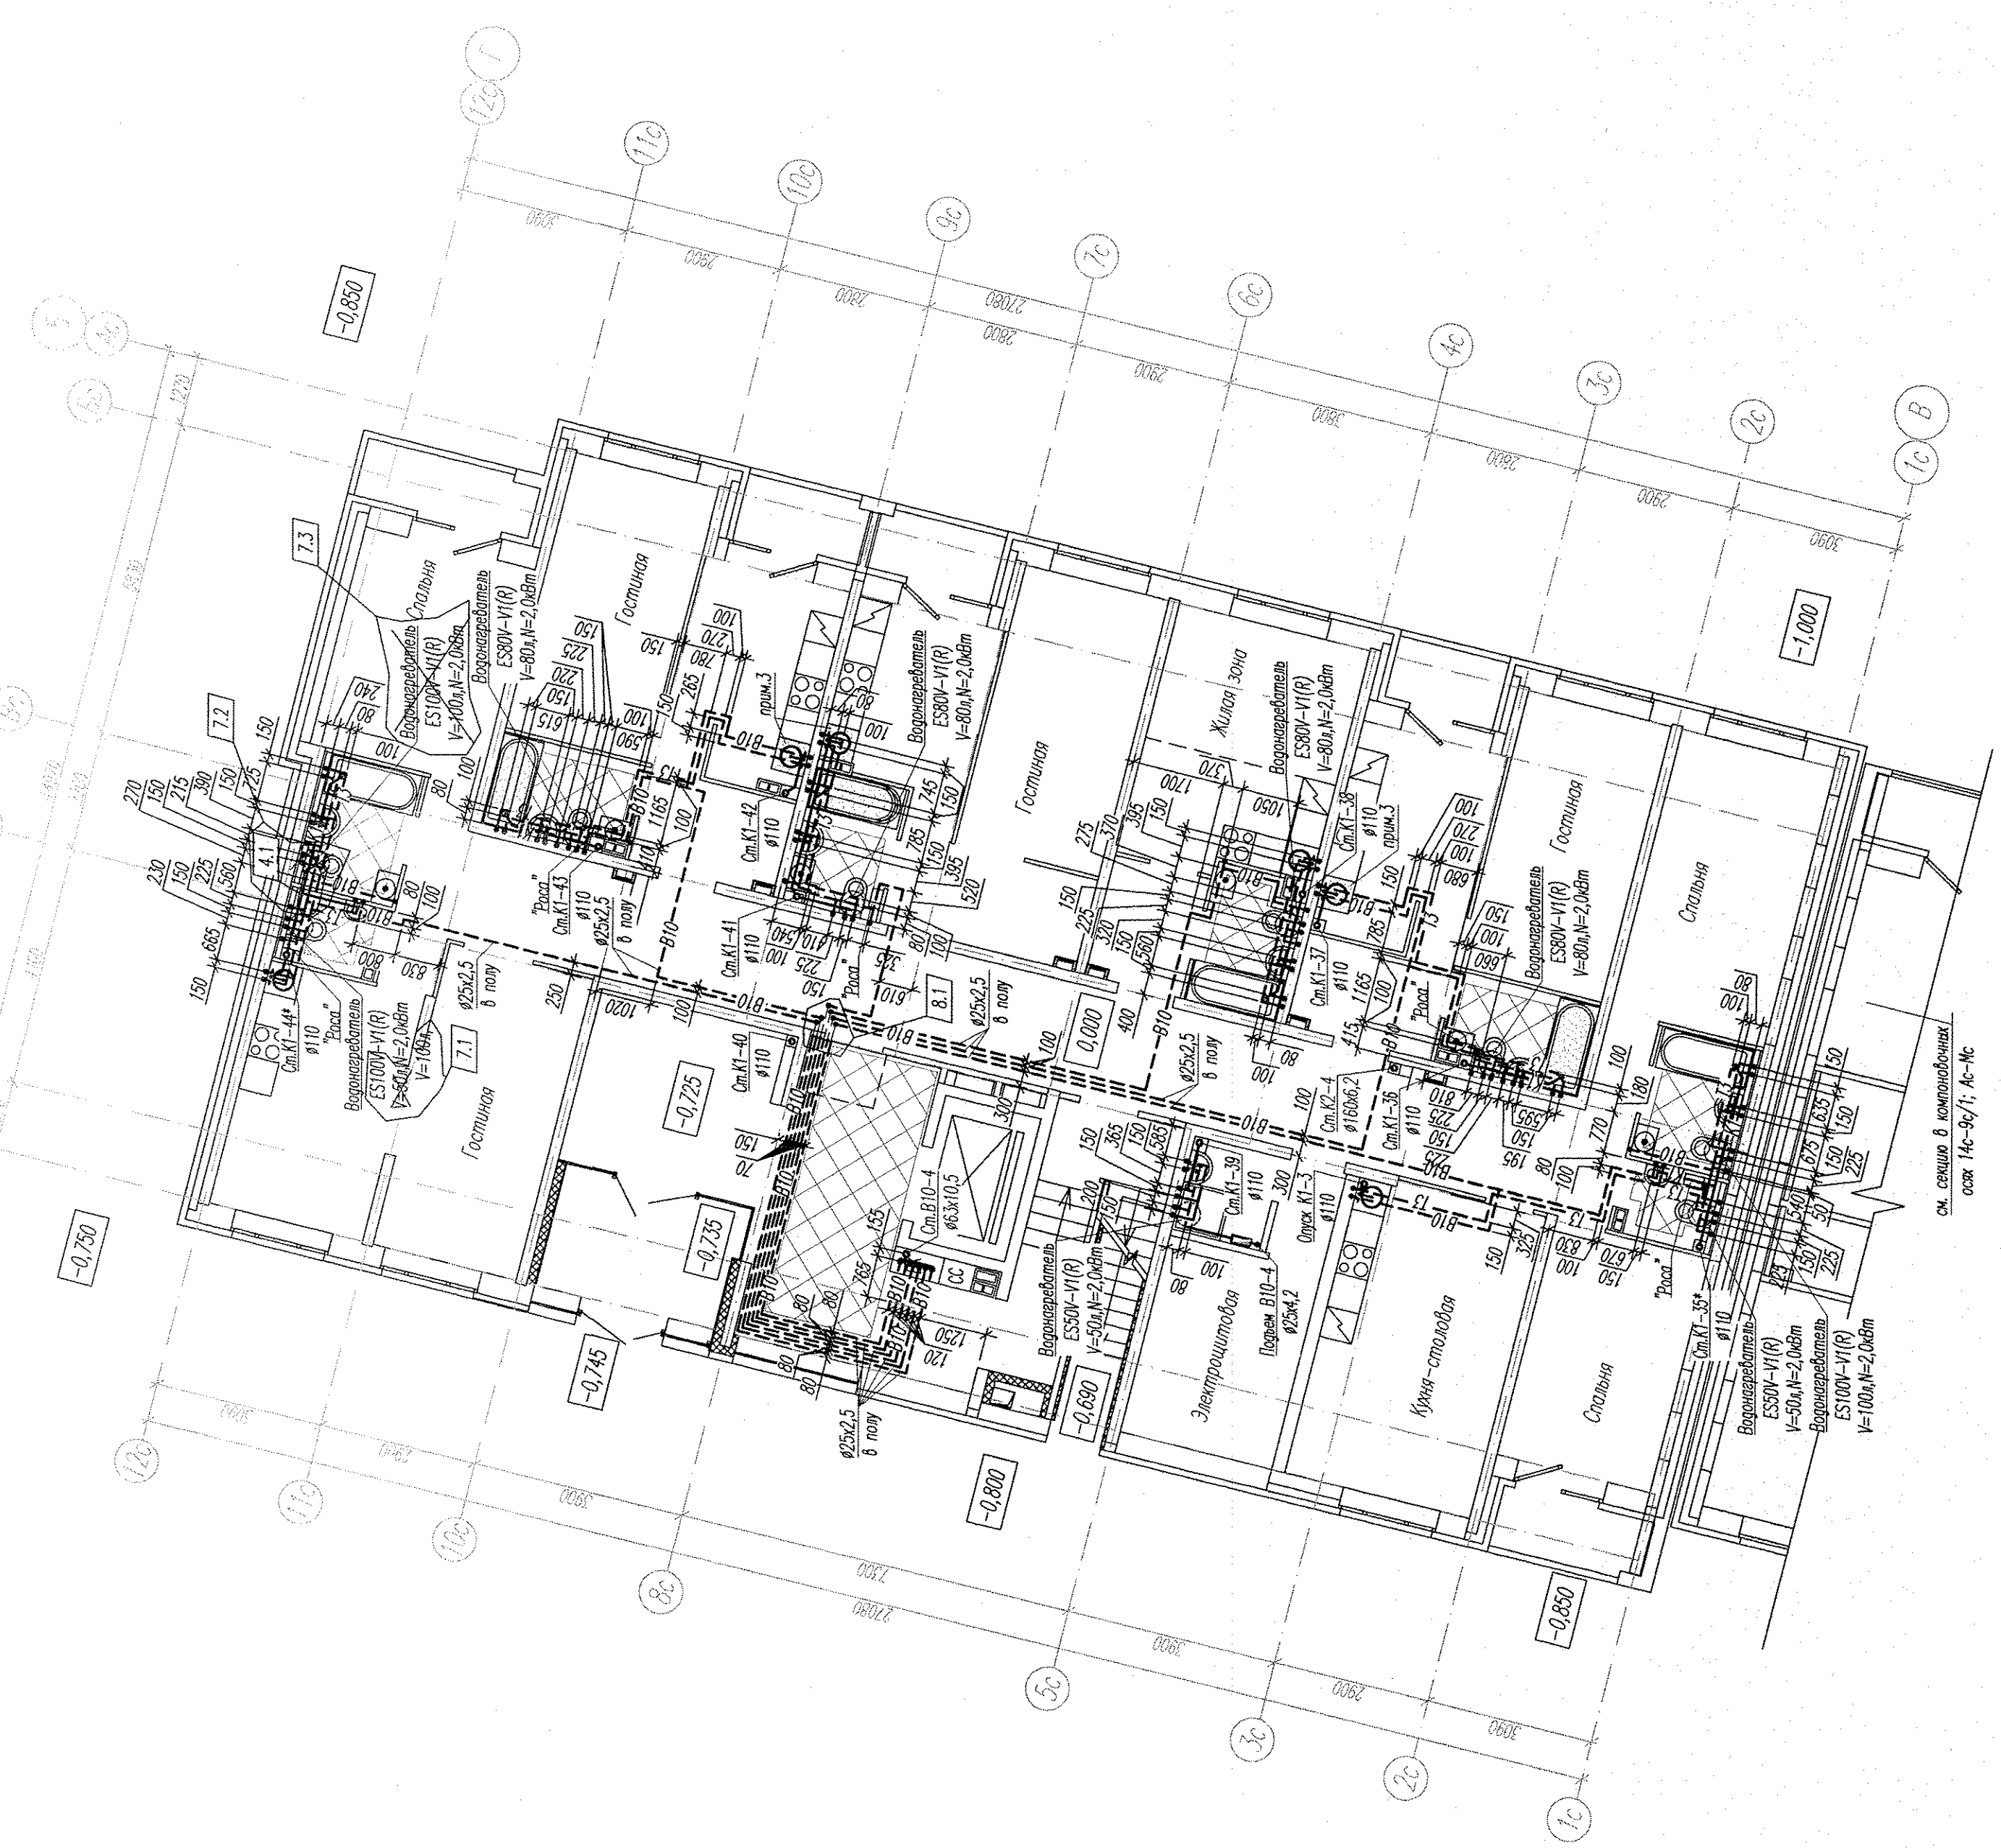
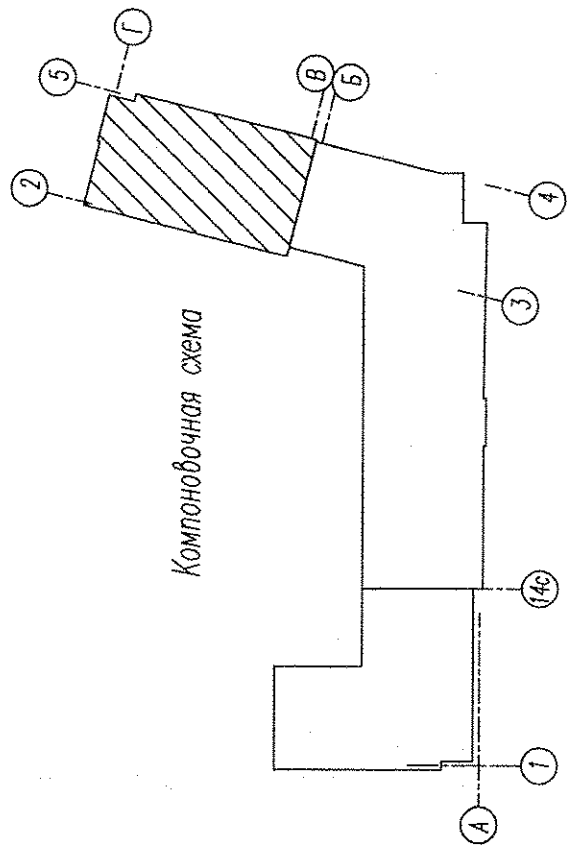


Условные обозначения:
 - теплый пол (см. проект ПЛК 281.17-К30)


Примечания:

1. Канализационные стоки обозначены звездочкой выходящей из шумогасящих труб.
2. В помещениях санузлов и ванных комнат разводки трубопроводов холодной и горячей воды в полу выполнить в полосе шириной 200 мм свободной от зоны теплого пола. Трубопроводы не должны попадать в зону теплых полов.
3. В соответствии с техническим заданием приобретен в письме № 01-003/17-3983 от 27.11.2017 в данных квартирах монтируется полный комплект сантехнического оборудования.
4. 0,000 - 275,950




8	1	-	388-18	Шев., 07.18	
7	3	-	290-18	Шев., 06.18	
4	1	-	120-18	Шев., 04.18	
2	-	Нов.	55-18	Шев., 02.18	
Изм.	Кол.уч.	Лист	Маск.	Подпись	Дата
Разработал	Шерстобитова	Шев., 02.18			
Проверил	Воропа	Шев., 02.18			
Гл. спец.	Тарова	Шев., 02.18			
Н. контр.	Кармизина	Шев., 02.18			

АПВ2-160-13-ВК	
Многоэтажная жилая застройка в районе улиц Суворовской-Генистой-Вернеуральской-Хураляевской в Верх-Исетском районе г. Екатеринбург. Участок 26	
Стация	Лист
Р	36
Жилой дом №13	
План 1 этажа в осях 2-5/В-Г	
АО "Корпорация "Атомстройкомплекс"	

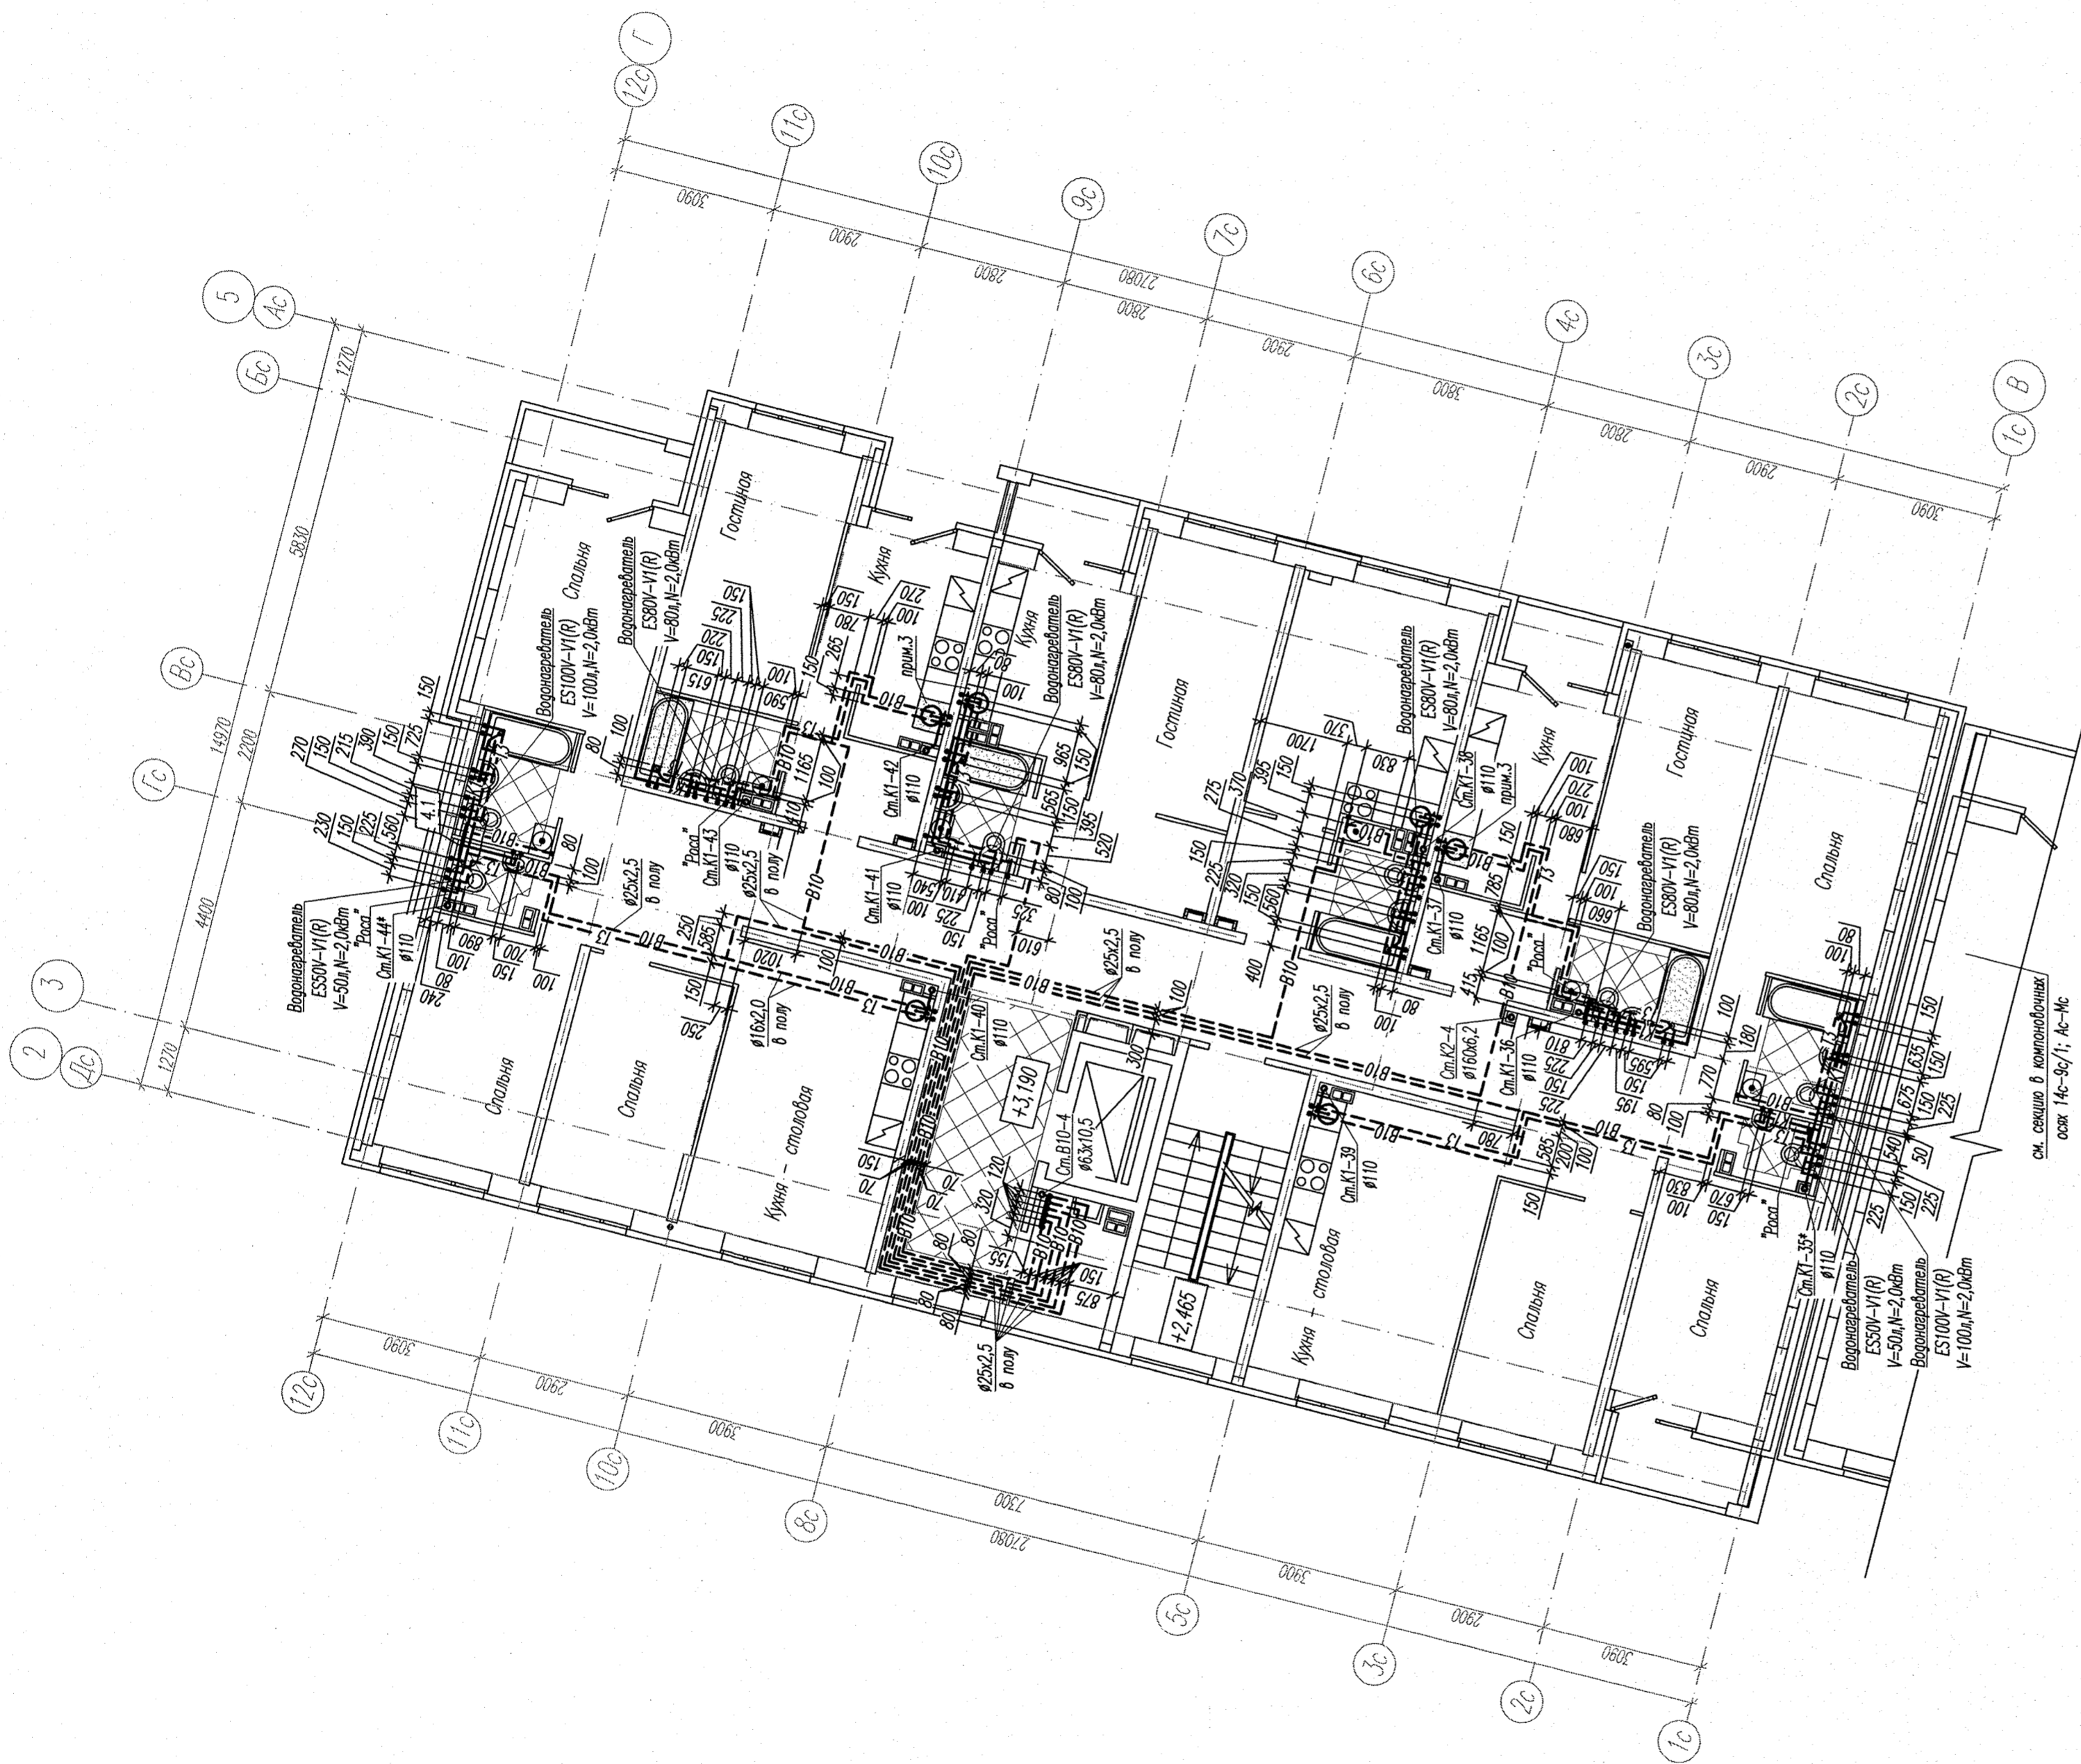

см. секцию в компоновочном осях 14с-3с/1, Ас-Мс


Условные обозначения:

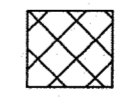

— теплый пол (см. проект ТЛК 281.17-К30)


Примечания:

1. Канализационные стояки обозначены звездочкой выполняются из шумопоглощающих труб.
2. В помещениях санузлов и ванных комнат разводка трубопроводов холодной и горячей воды в полу выполняется в полосе шириной 200 мм свободной от зоны теплого пола. Трубопроводы не должны попадать в зону теплых полов.
3. В соответствии с техническим заданием приведенным в письме № 01-003/17-3983 от 27.11.2017 в данных квартирах монтируется полный комплект сантехнического оборудования.

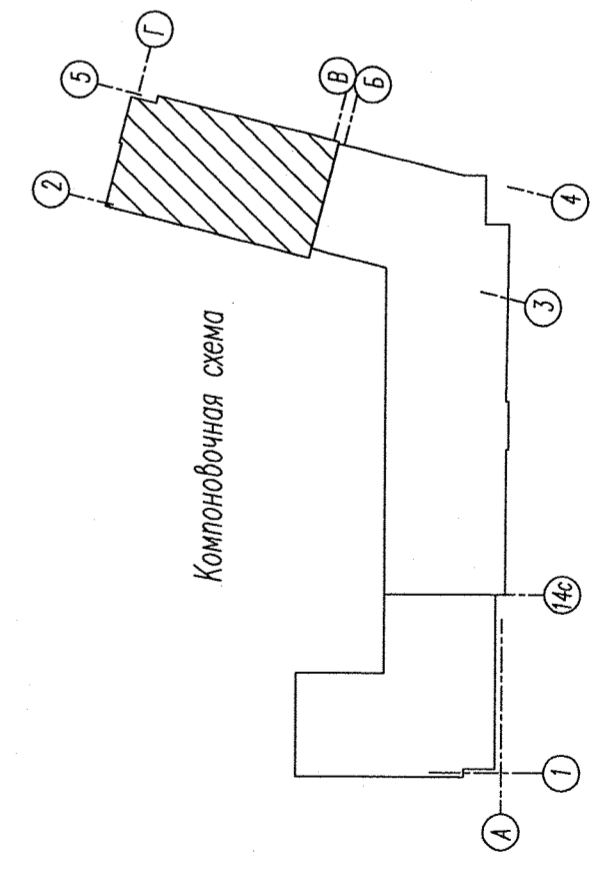

Компоновочная схема

АПУ2-160-13-ВК	
4	170-18
2	Нов. 155-18
Разработка	Шерстобитова
Проверка	Дорона
Гл. спец.	Пирова
Н. контр.	Корсакина
Жилой дом №13	
План 2 этажа в осях 2-5/В-Г	
АО "Корпорация "Атомстройкомплекс"	
Дата	02.18
Лист	Р
Листов	37
Стация	Лист
Многоэтажная жилого застройка в районе улиц Суховальской-Генистой-Вернефайлевской-Уральской в Верх-Исетском районе г. Екатеринбург. Участок 26	

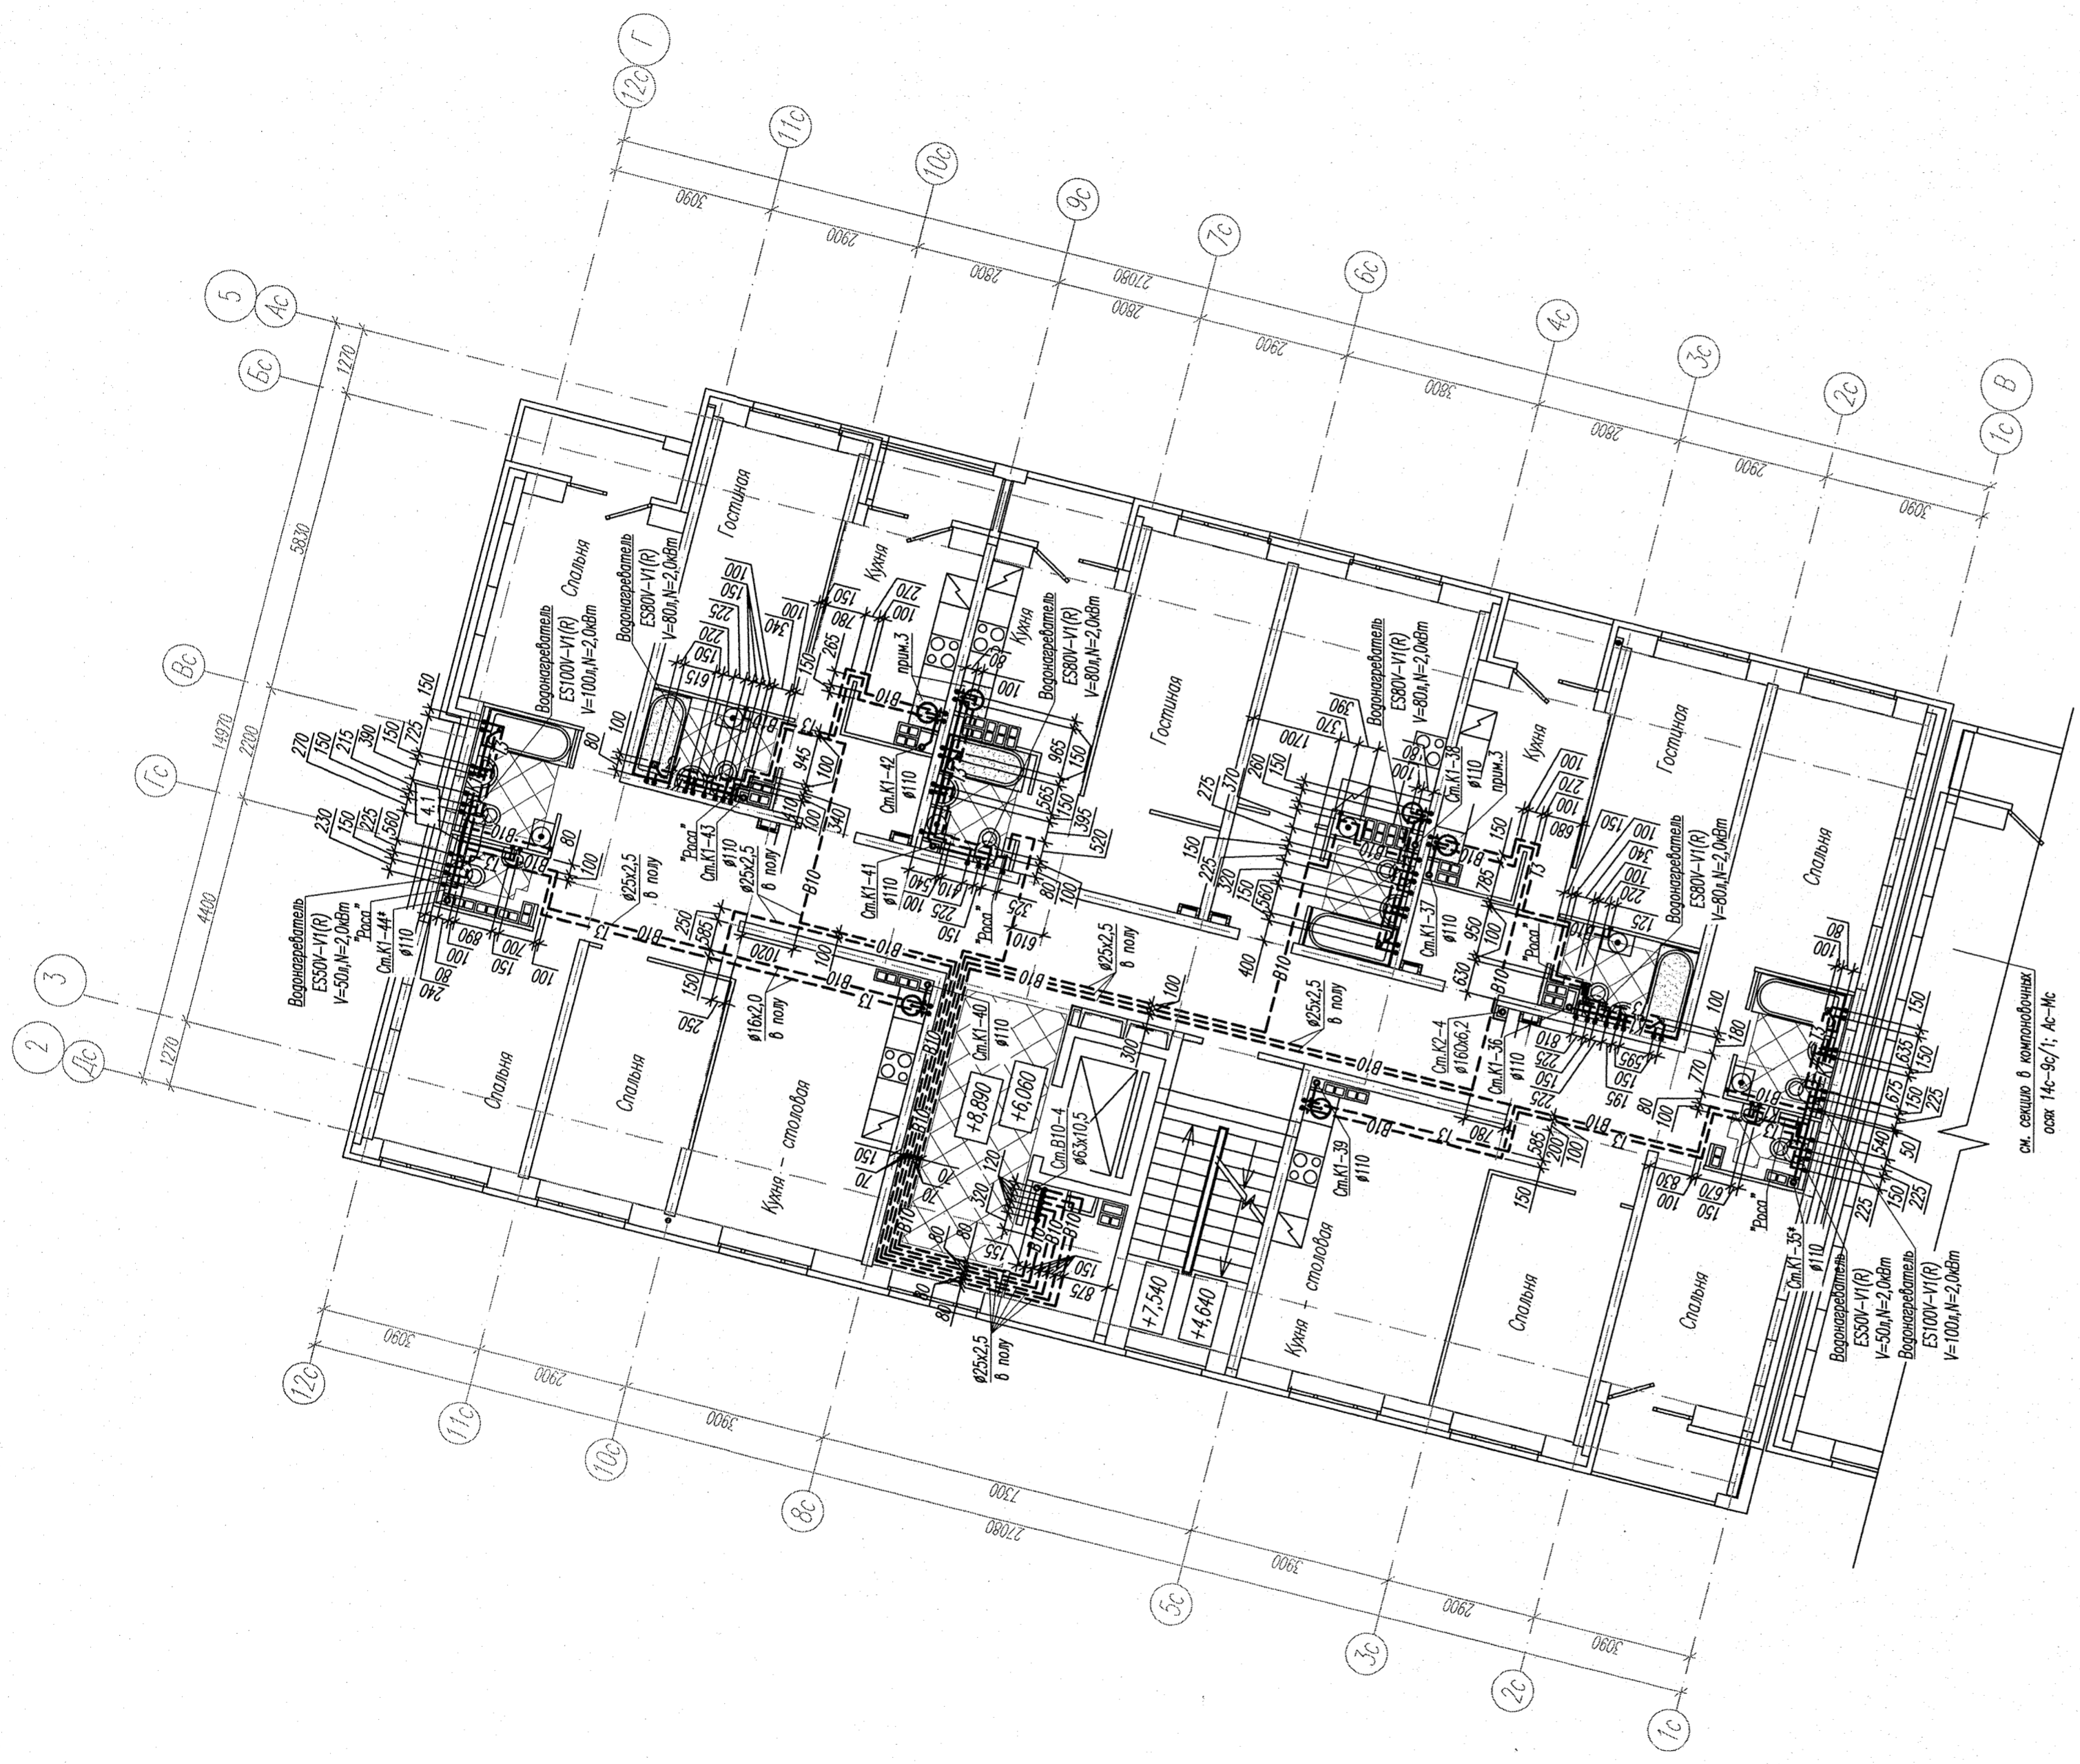


Условные обозначения:




— теплый пол (см. проект ТЛК 281.17-КЭ0)

Примечания:

1. Канализационные стояки обозначены звездочкой выпуклой из шумопоглощающих труб.
2. В помещениях санузлов и банных комнат разводки трубопроводов холодной и горячей воды в полу выполнять в полосе шириной 200 мм свободной от зоны теплого пола. Трубопроводы не должны попадать в зону теплых полов.
3. В соответствии с техническим заданием приведенным в письме № 01-003/17-3983 от 27.11.2017 в данных квартирах монтируется полный комплект сантехнического оборудования.

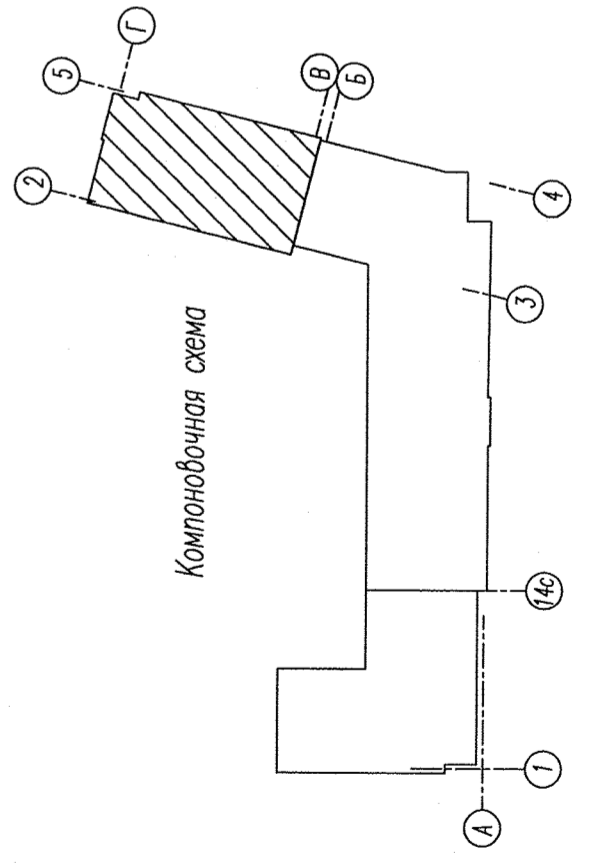


		АП/2-160-13-ВК	
4	1	120-18/11/2018	04.18
2		Изм. Колуч. Лист. №ок. Подпись Дата	02.18
Разработал		Шерстобитов	02.18
Проверил		Борона	02.18
Гл. спец.		Пирова	02.18
Н. контр.		Кармазина	02.18
		Жилой дом №13	
		План 3, 4 этажа в осях 2-5/В-Г	
		АО "Корпорация "Атомстройкомплекс"	
		Лист	38
		Студия	Листов

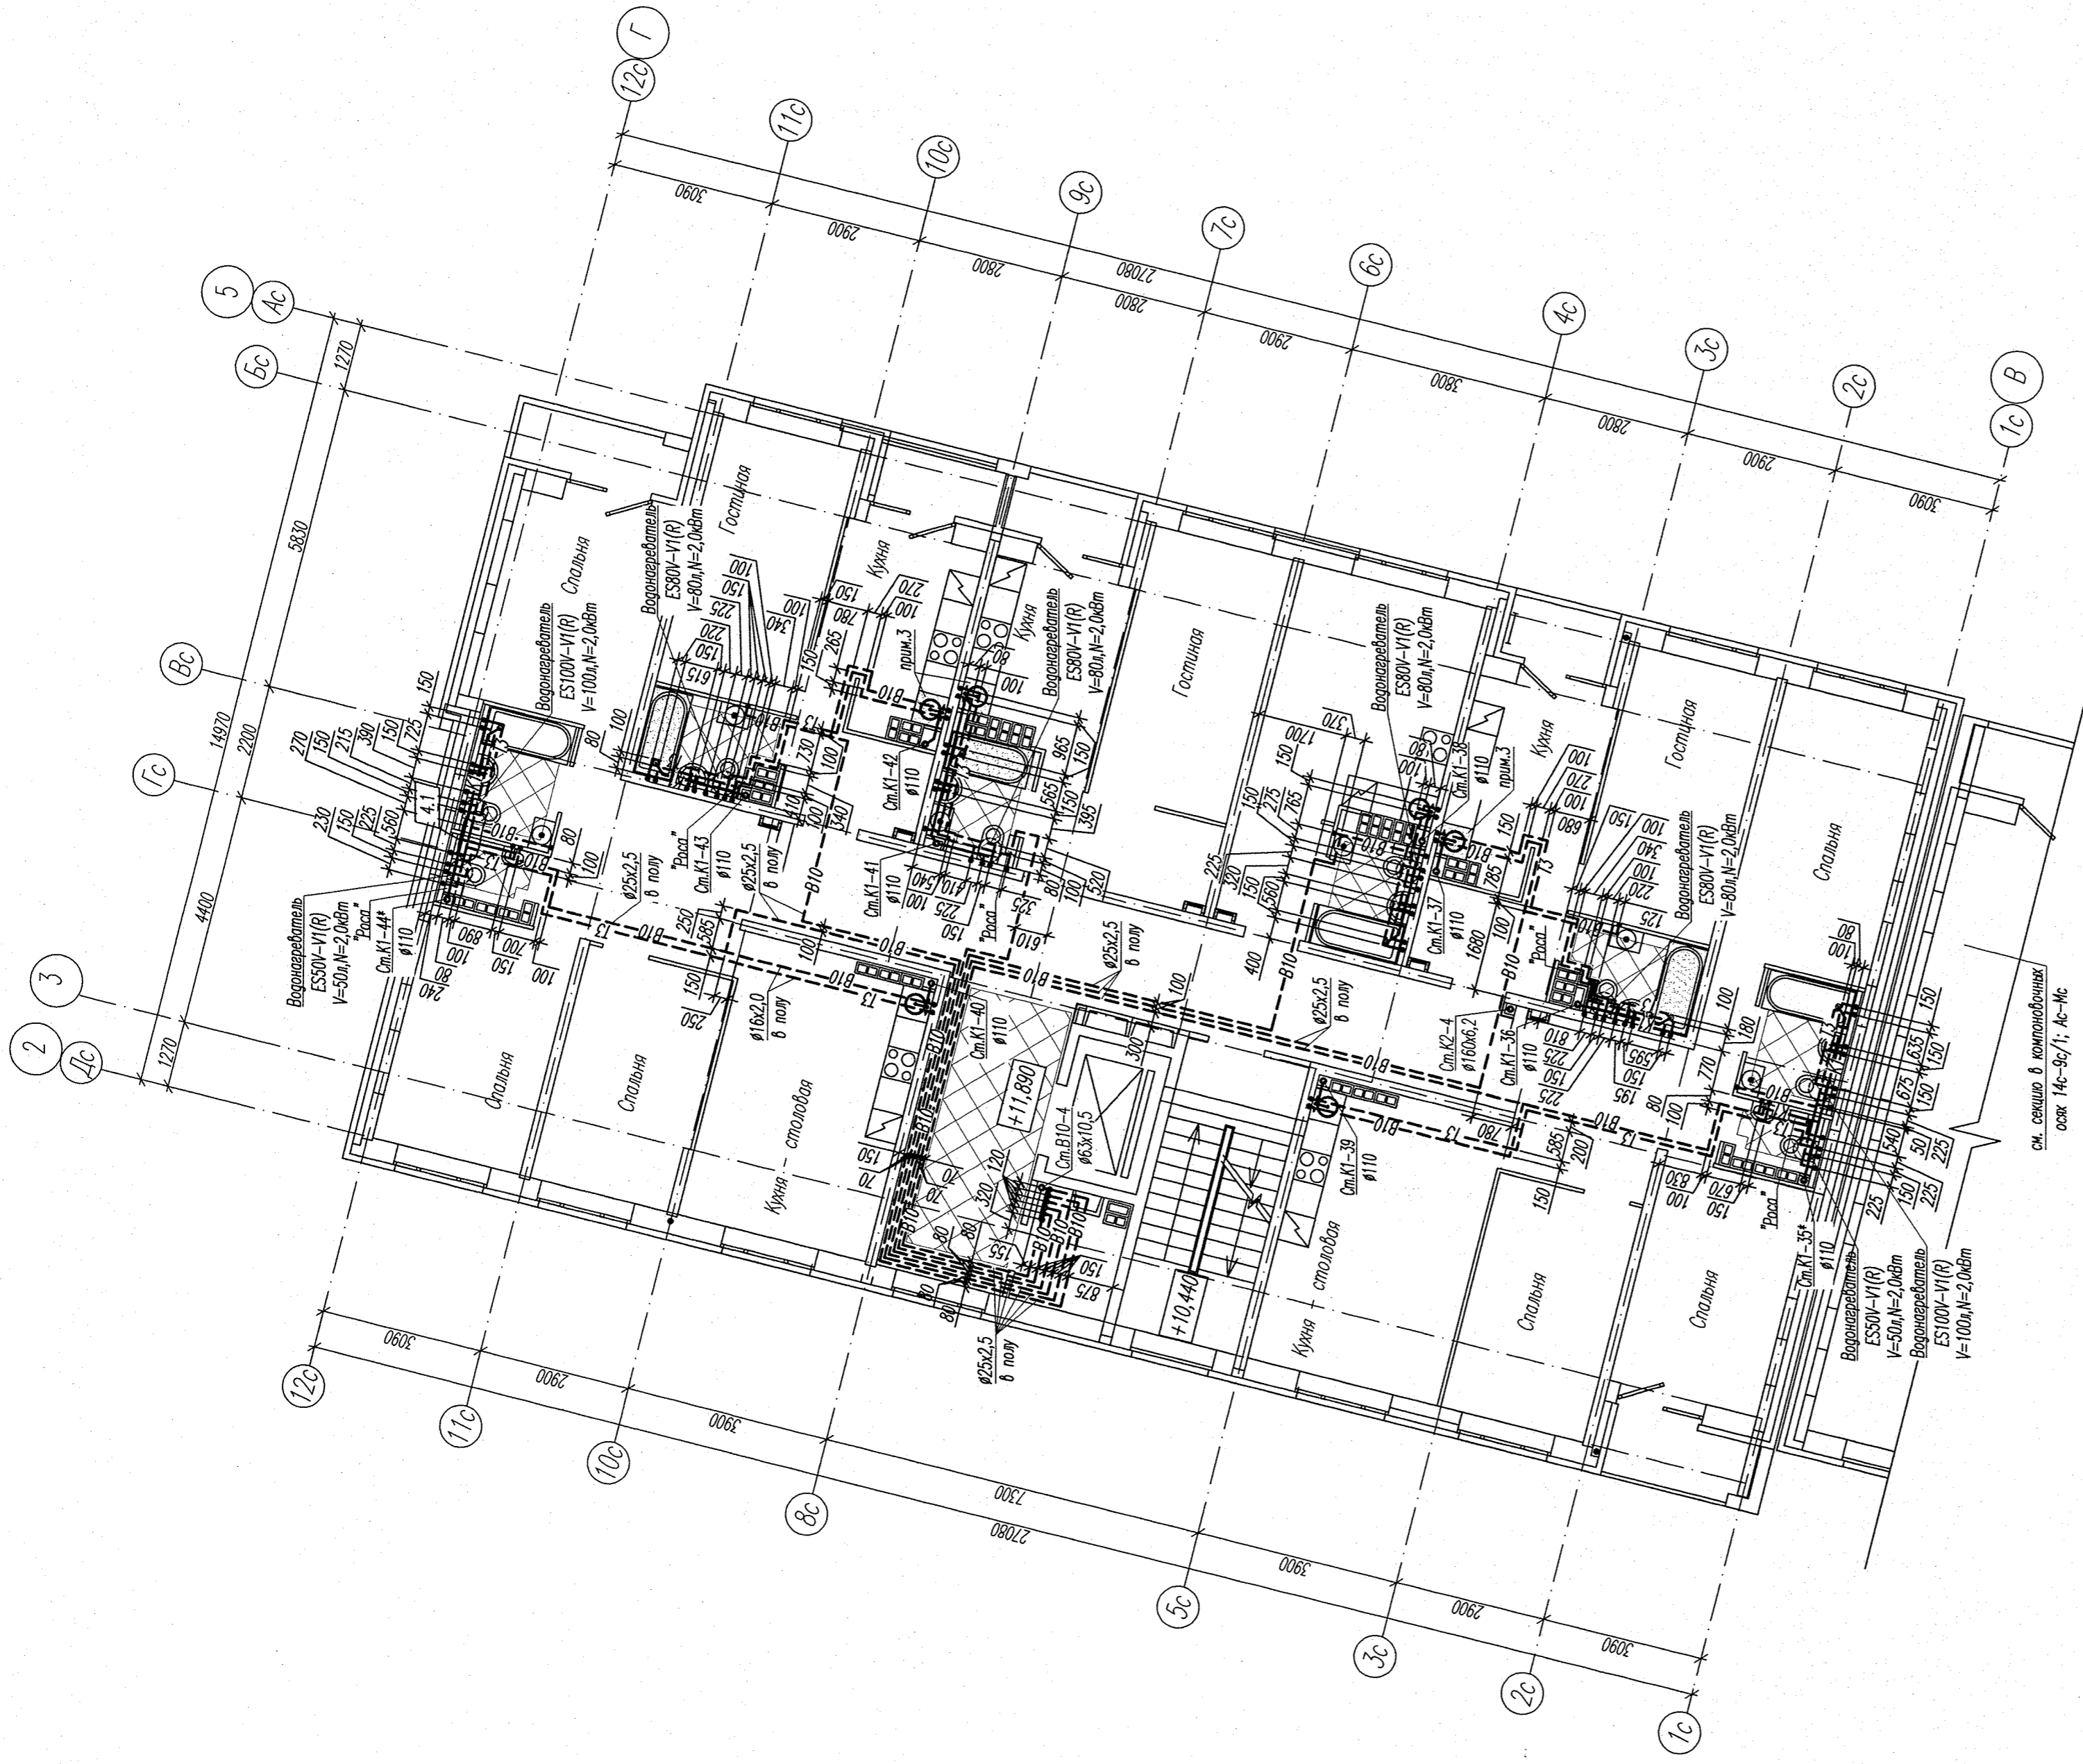

см. секция в компоновочных
осях 14с-3с/1; Ас-1с


Условные обозначения:

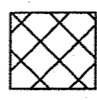

— теплый пол (см. проект ТК 281.17-К30)


Примечания:

1. Канализационные стояки обозначены звездочкой выполняются из шумопоглощающих труб.
2. В помещениях санузлов и ванных комнат разводки трубопроводов холодной и горячей воды в полу выполняются в полосу шириной 200 мм свободной от зоны теплого пола. Трубопроводы не должны попадать в зону теплых полов.
3. В соответствии с техническим заданием приведенным в письме № 01-003/17-3983 от 27.11.2017 в данных квартирах монтируется полный комплект сантехнического оборудования.

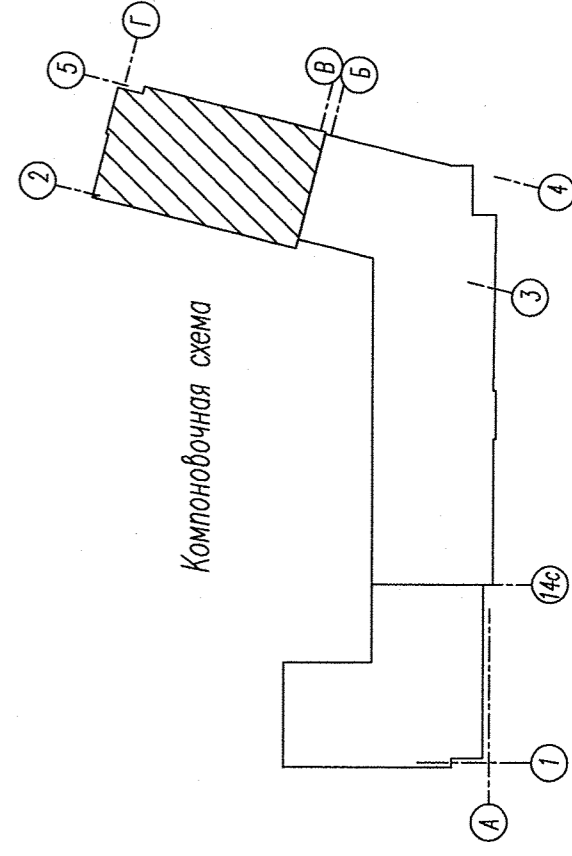


Компоновочная схема

АПУ2-160-13-ВК		Многоэтажная жилая застройка в районе улиц Сухомлинской-Генштабной-Верхнеуральской-Кристаллыгорской в Верх-Исетском районе г. Екатеринбург. Участок 2/6		Статус	Лист	Листов
4	1	120-18/Ш/К/С	04.18	Жилая дом №13	Р	39
2	2	Нов. 155-18/Ш/С/С	02.18			
Разработал		Шаростанова	02.18	Жилая дом №13		
Проверил		Ворова	02.18	План 5 этажа в осях 2-5/В-Г		
Г.л.спец.		Парова	02.18	АО "Корпорация "Атомстройкомплекс"		
Н.контр.		Кармазина	02.18	Формат А2		

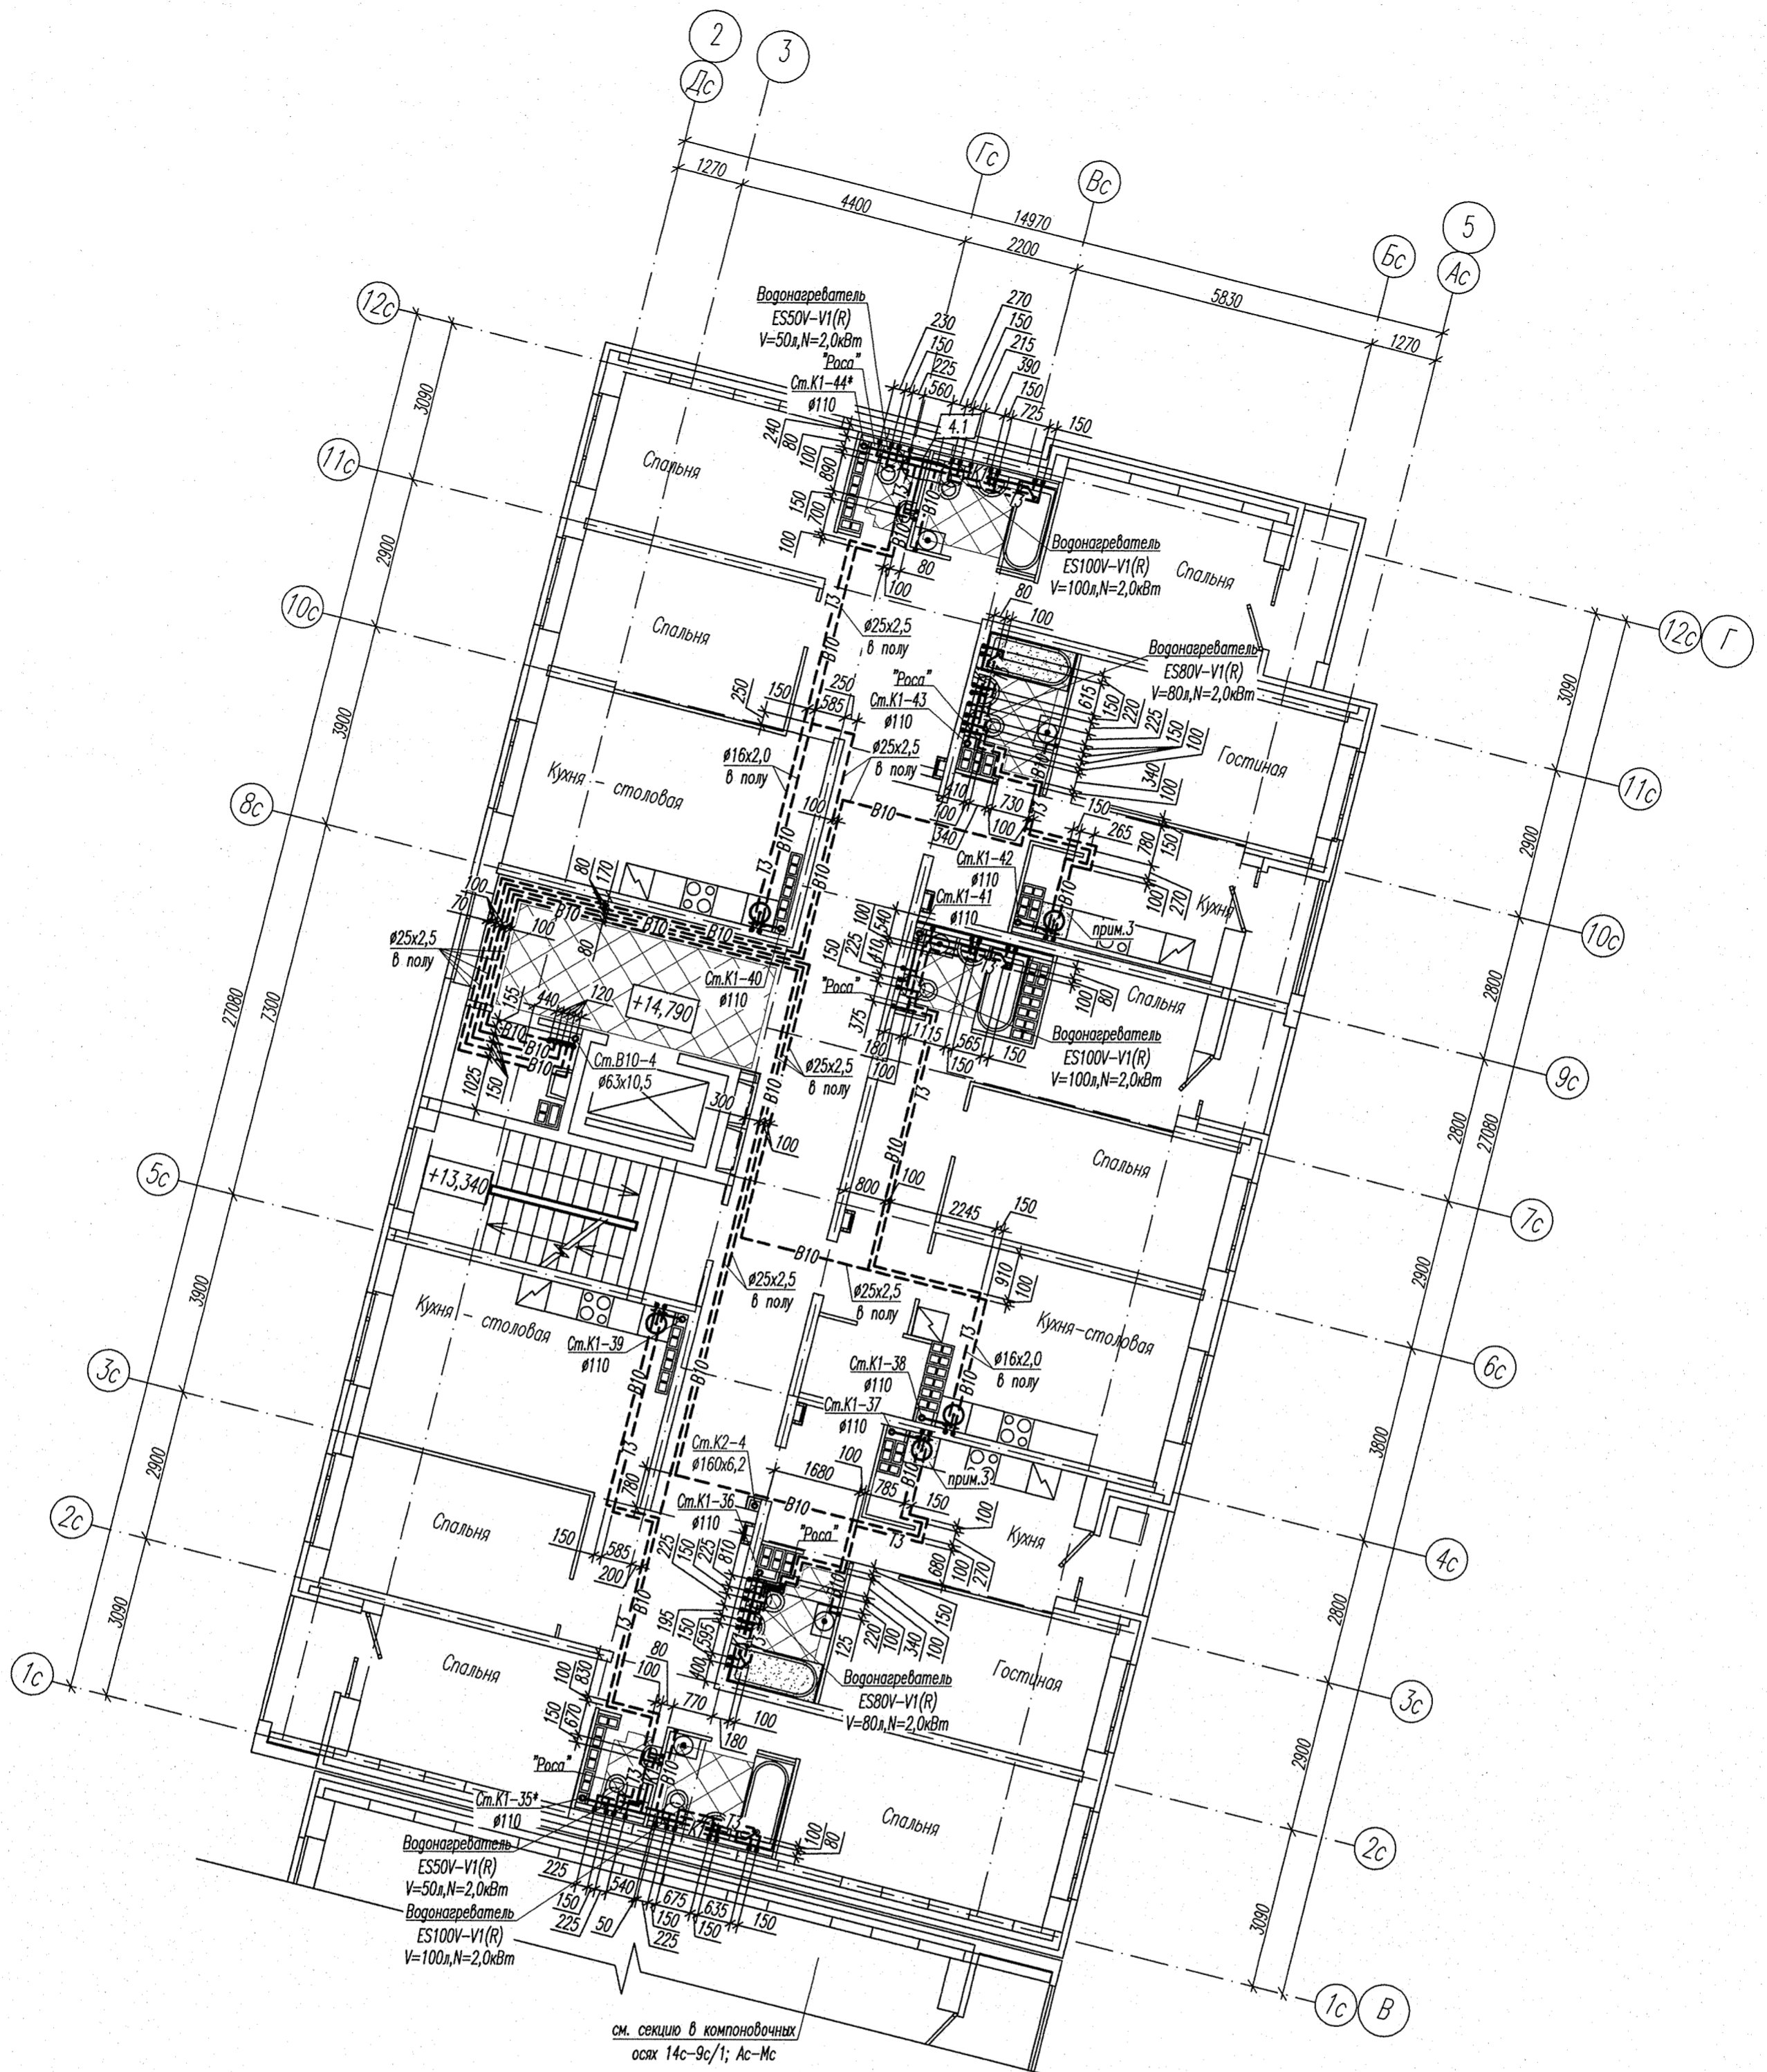


см. секцию в компоновочных осях 14с-9с/1; Ас-Мс

Условные обозначения:

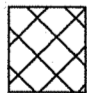 - теплый пол (см. проект ПЛК 281.17- К30)


Примечания:

1. Канализационные стояки обозначенные звездочкой выполнить из шумопоглощающих труб.
2. В помещениях санузлов и ванных комнат разводки трубопроводов холодной и горячей воды в полу выполнять в полосе шириной 200 мм свободной от зоны теплого пола. Трубопроводы не должны попадать в зону теплых полов.
3. В соответствии с техническим заданием приведенным в письме № 01-003/17-3983 от 27.11.2017 в данных квартирах монтируется полный комплект сантехнического оборудования.

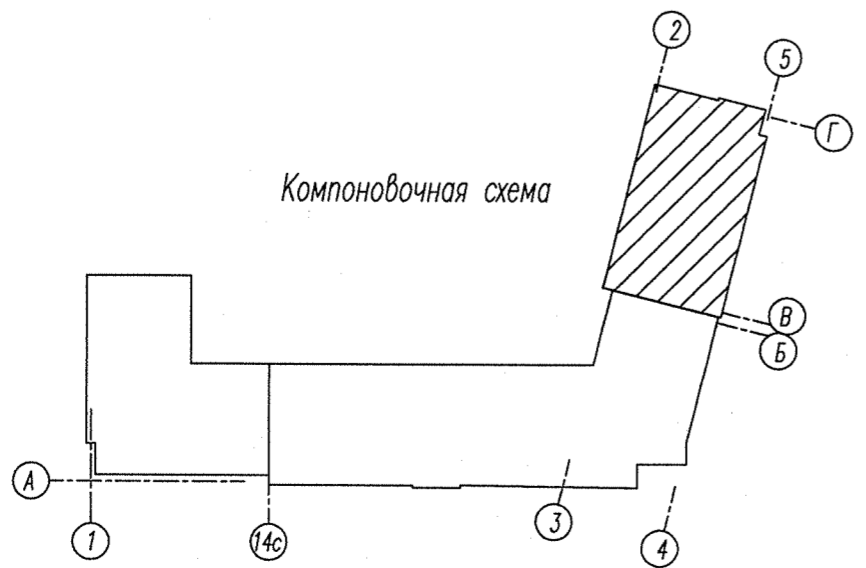


АПУ2-160-13-ВК							
4	1	-	120-18	Мамин	04.18	Многоэтажная жилая застройка в районе улиц Суходольской-Генистой-Верхнеуральской-Хрустальногорской в Верх-Исетском районе г. Екатеринбурга. Участок 26	
2	-	Нов.	55-18	Мамин	02.18		
Изм.		Кол.уч.	Лист	Ндоп.	Подпись	Дата	Жилой дом №13
Разработал		Шерстобитова		02.18		Стация	
Проверил		Ворона		02.18		Лист	
Гл.спец.		Пырова		02.18		Листов	
Н.контр.		Кармазина		02.18		АО "Корпорация "Атомстройкомплекс"	

План 6 этажа в осях 2-5/В-Г

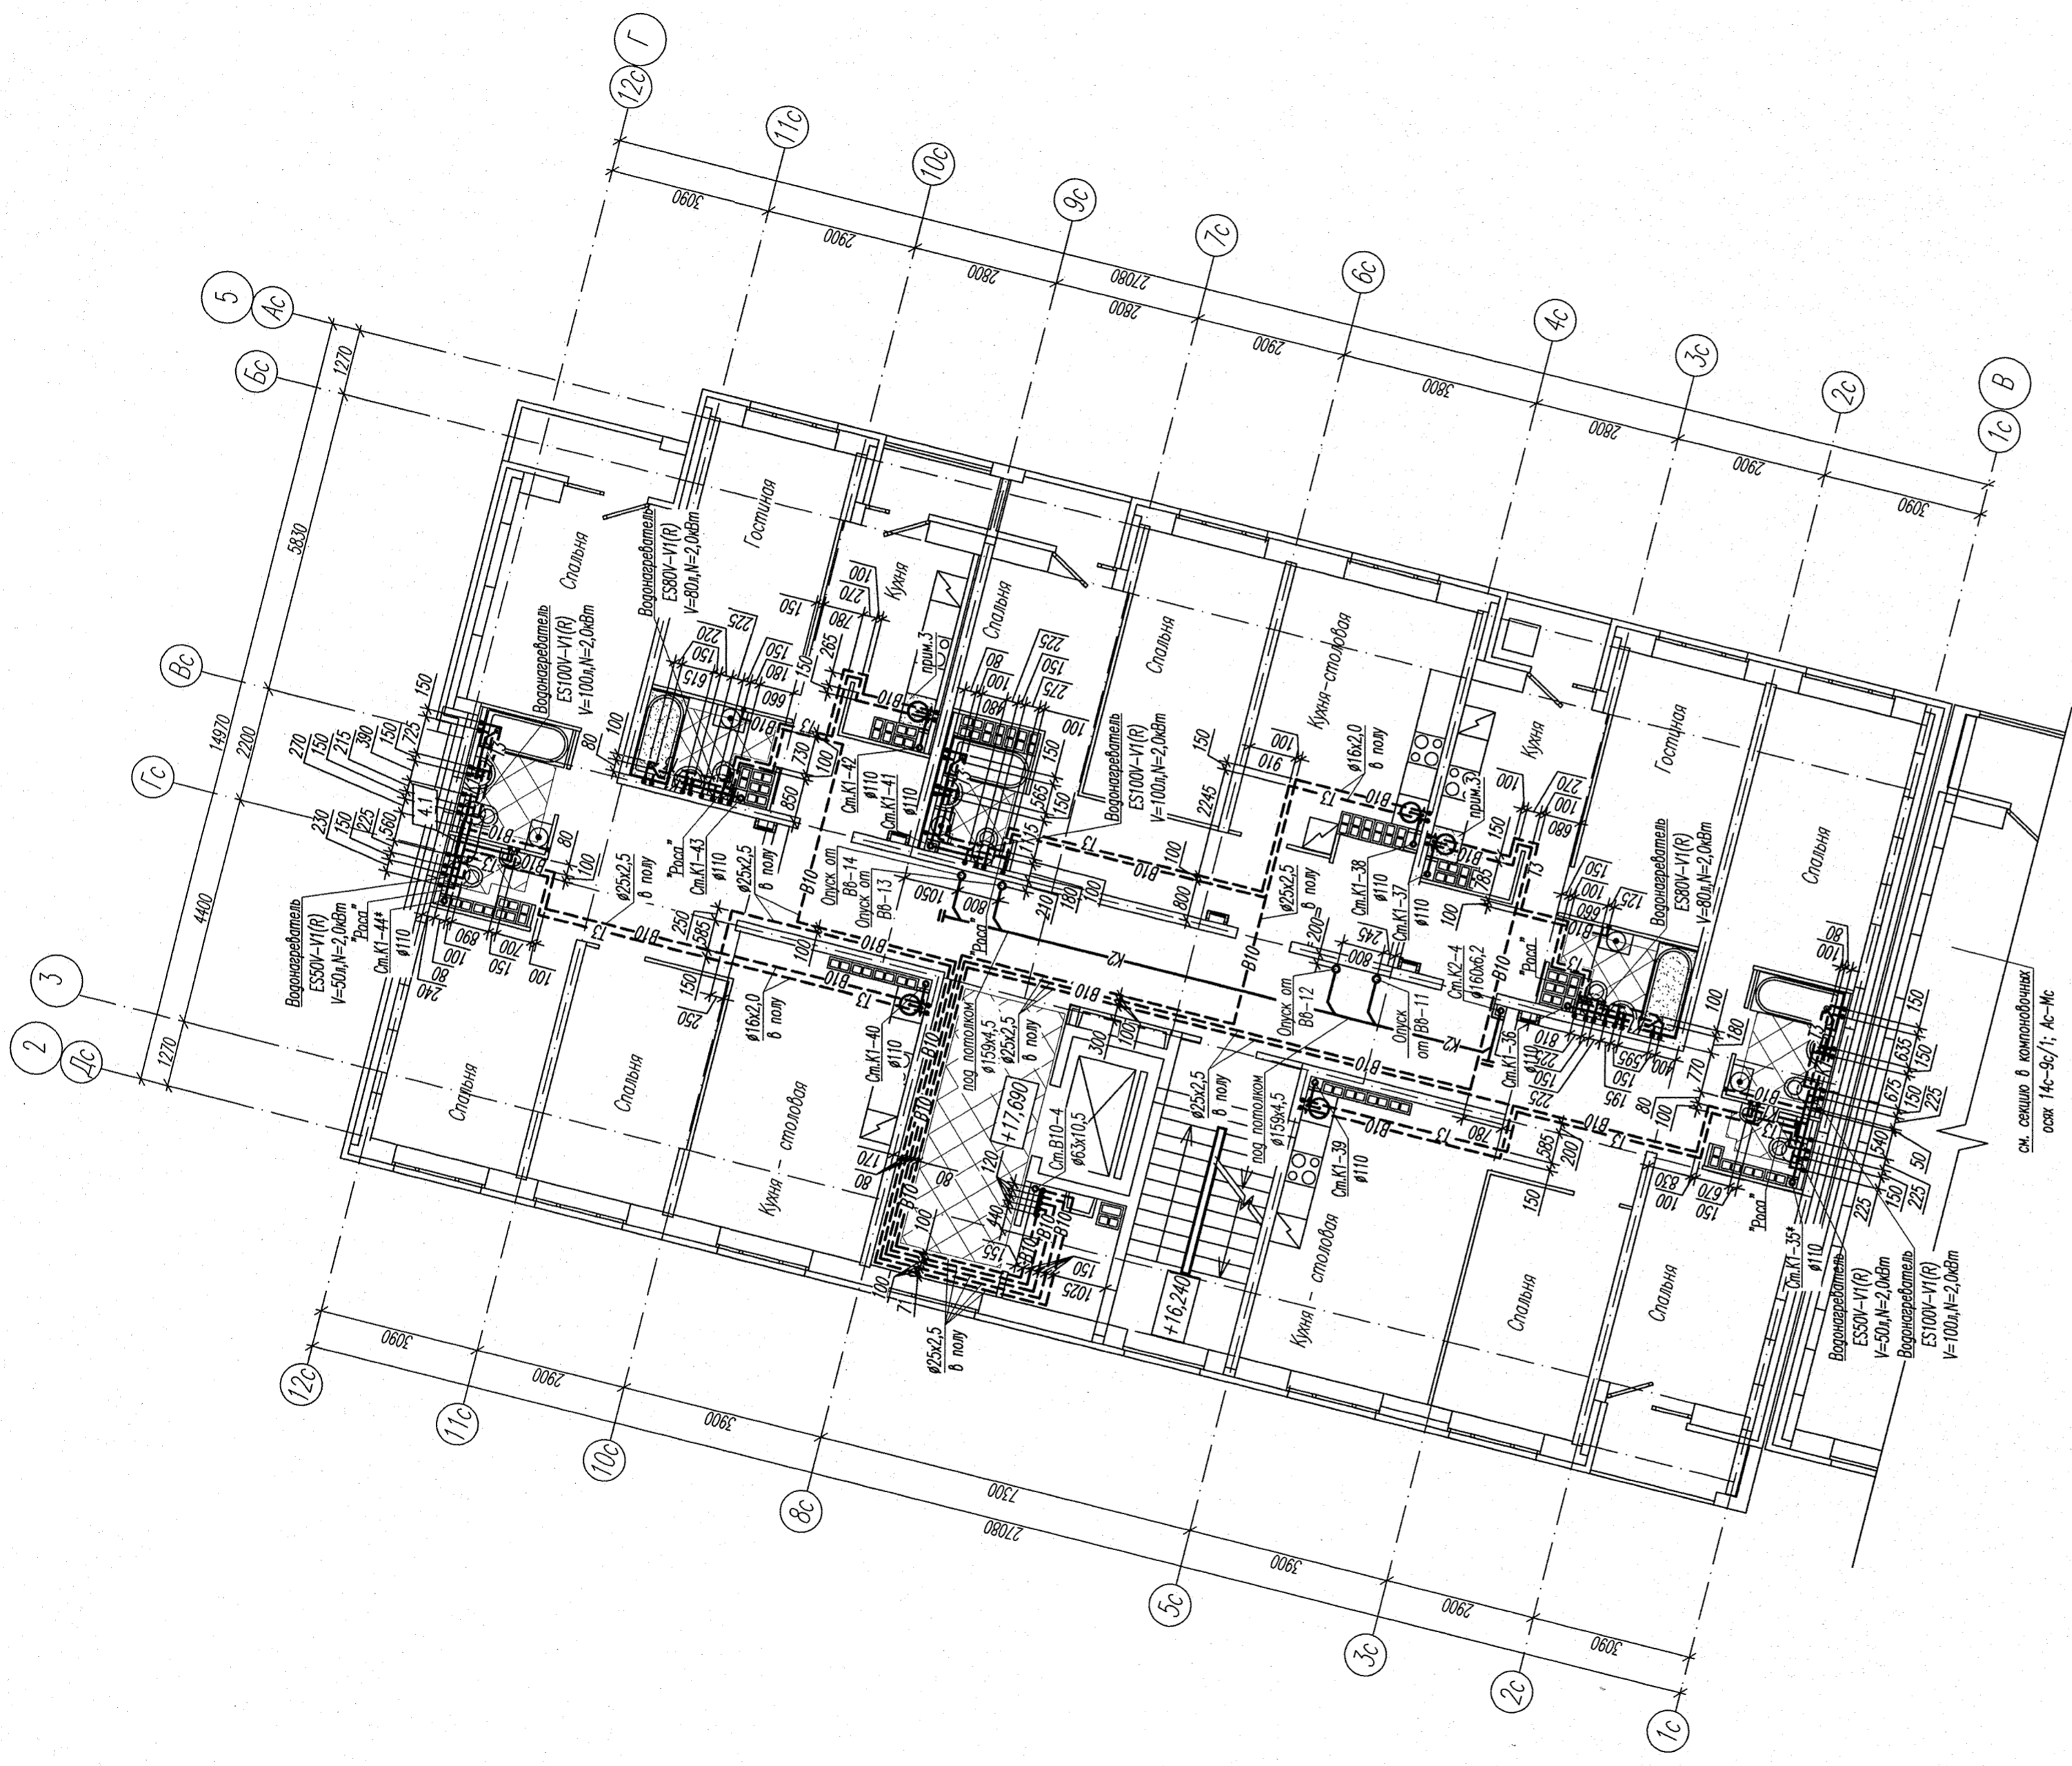


Условные обозначения:

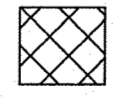

— теплый пол (см. проект ТПК 281.17-К30)


Примечания:

1. Канализационные стояки обозначены звездочкой выполинить из шумопоглощающих труб.
2. В помещениях санузлов и ванных комнат разводки трубопроводов холодной и горячей воды в полу выполинить в полосе шириной 200 мм свободной от зоны теплого пола. Трубопроводы не должны попадать в зону теплых полов.
3. В соответствии с техническим заданием приобретенным в письме № 01-003/17-3983 от 27.11.2017 в данных квартирах монтируется полный комплект сантехнического оборудования.

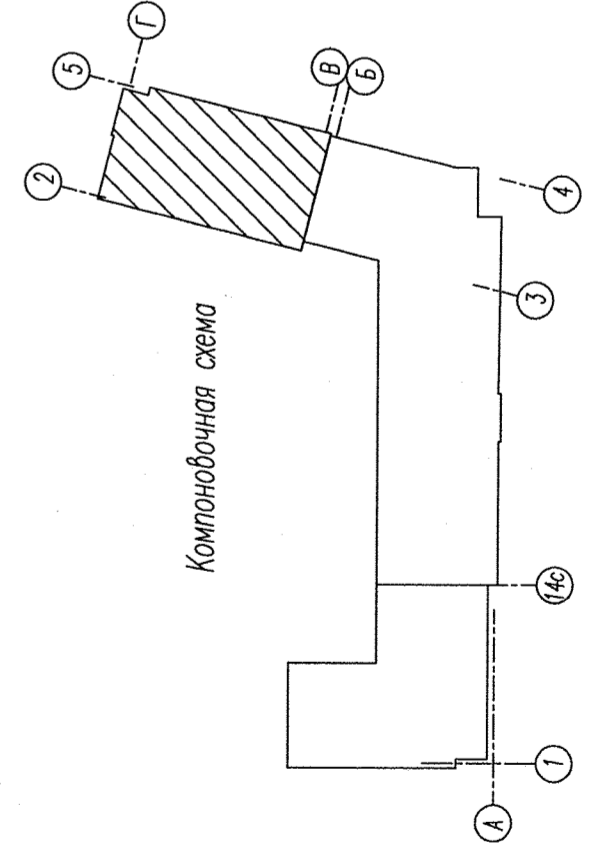

		АПУ2-160-13-ВК	
4	1	120-18	Монтаж 04.18
2	2	Нов. 55-18	Монтаж 02.18
Гарантия	Иск. Кол.уч.	Лист. 1	Подпись Дата
Проработал	Шерстобитова	02.18	
Гл. спец.	Ворова	02.18	
	Лаврова	02.18	
Н.контр.	Коржавина	02.18	
		Жилой дом №13	
		План 7 этажа	
		в осях 2-5/В-Г	
		АО "Корпорация "Атомстройкомплекс"	
		Формат А2	

Многоэтажная Жилая застройка в районе улиц Суховальской-Генштаб-Верхнеуральской-Хрустальнегорской в Верх-Исетском районе г. Екатеринбург. Участок 26

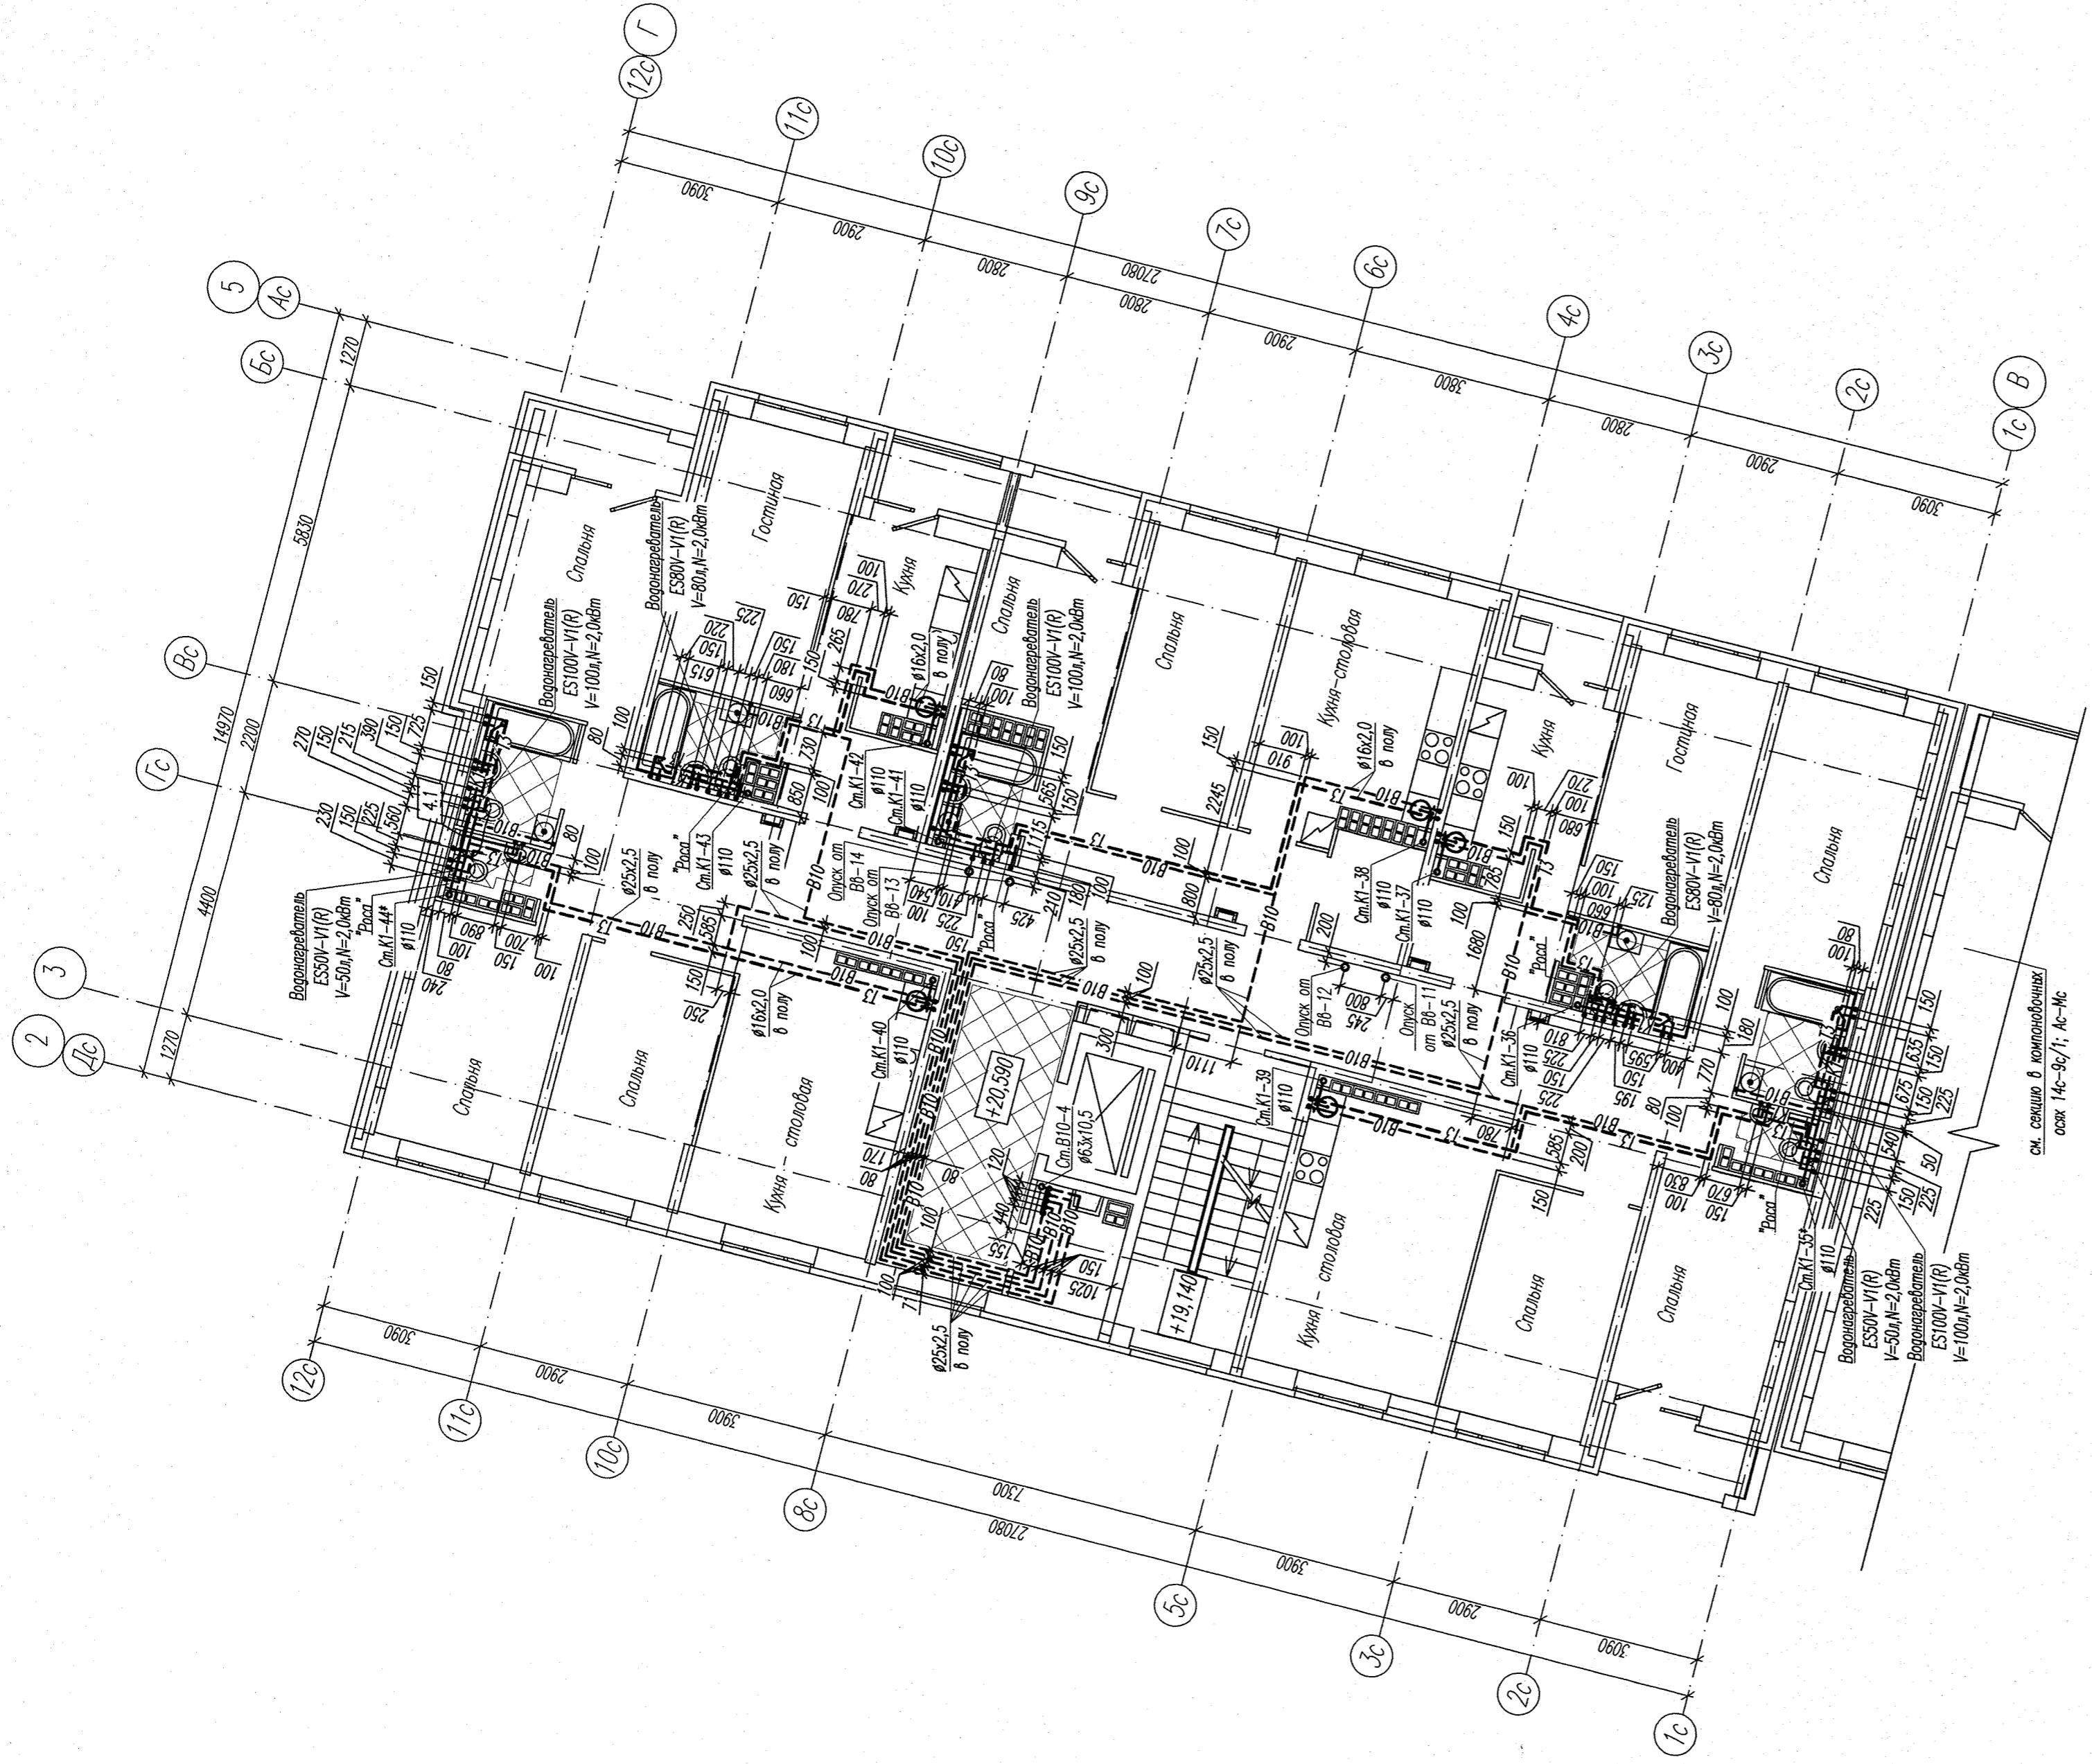

см. сечение в компоновочных осях 1А-5А/1Г-5Г-Мс


Условные обозначения:



— теплый пол (см. проект ПЛК 281.17-К30)

Примечания:

1. Канализационные стояки обозначены звездочкой выполнить из шумоизолирующих труб.
2. В помещениях санузлов и ванных комнат разводки трубопроводов холодной и горячей воды в полу выполнить в полосе шириной 200 мм свободной от зоны теплого пола. Трубопроводы не должны попадать в зону теплых полов.

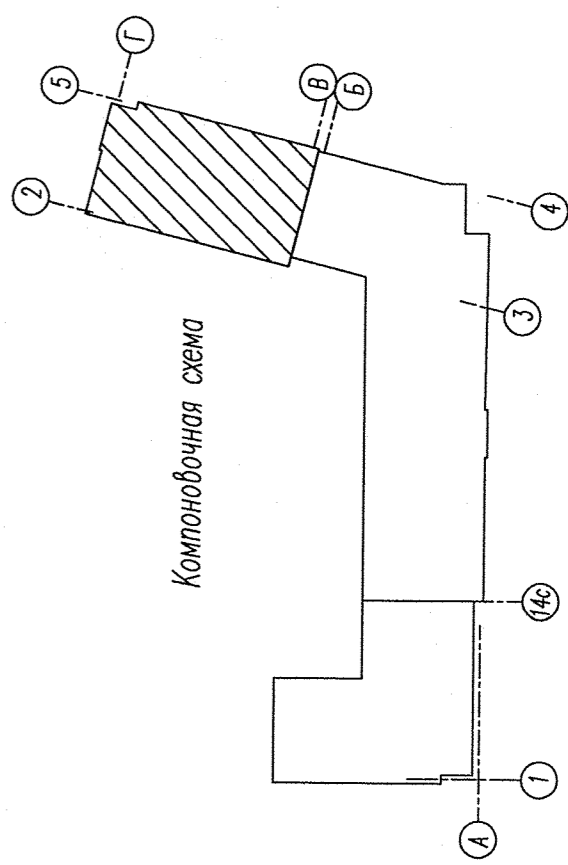

Компоновочная схема

АПУ2-160-13-ВК		Многоэтажная жилая застройка в районе улиц Сухомлинской-Генистой-Верхуральской-Хрустальной в Верх-Исетском районе г. Екатеринбург, Удостовер. № 26		Лист	Листов
4	1	120-18	12.18	Р	42
2	2	Нов. 55-18	12.18	Жилой дом №13	
Разработал	Шерстобитова	Дата	02.18	План 8 этажа в осях 2-5/В-Г	
Проверил	Авора	Подпись	02.18	АО "Корпорация "Атомстройкомплекс"	
Гл. спец.	Перова	Дата	02.18	Формат А2	
Н. контр.	Кармазина	Дата	02.18		