


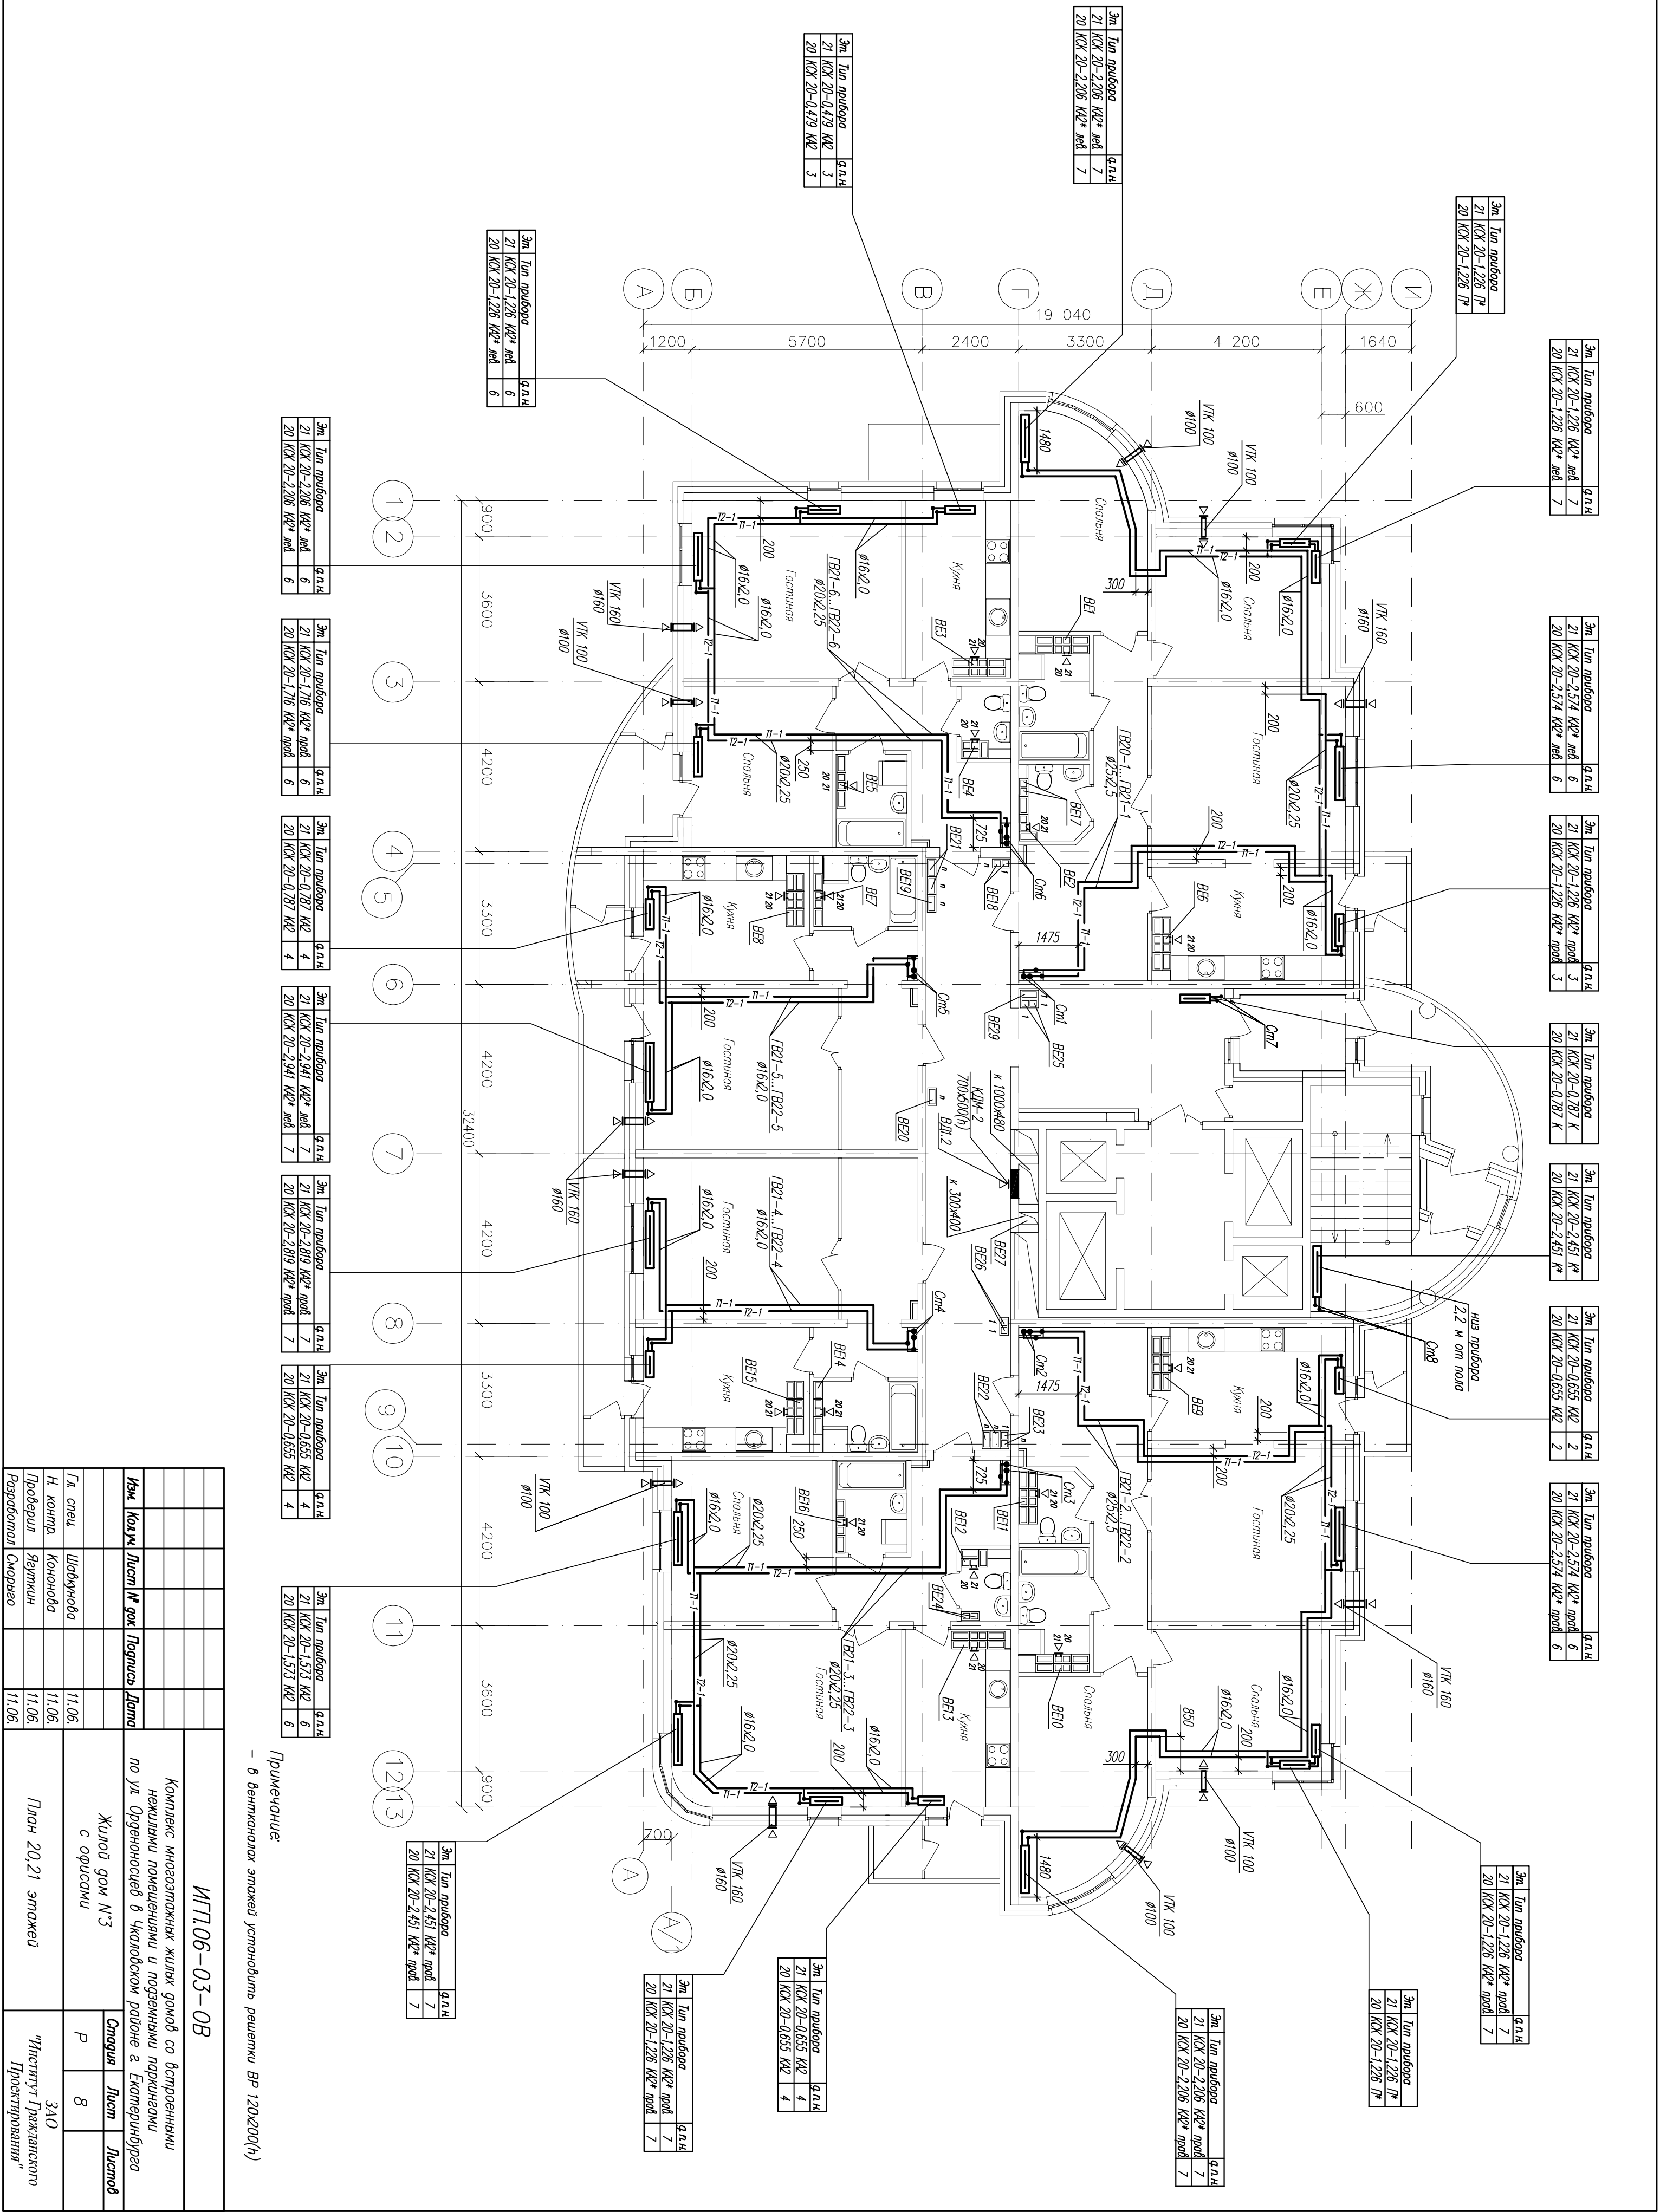

ИП106-03-0В				
Комплекс многоэтажных жилых домов со встроенными нежилыми помещениями и подземными паркингами по ул. Орееноносцев в Чкаловском районе г. Екатеринбург				
Кух.	Лист	№ док.	Подпись	Дата
Жилой дом N3 с офисами				
Гл. спец.	Шабурнова			11.06.
Н. контр.	Конюхова			11.06.
Проектир.	Явткин			11.06.
Разработчик	Сморзго			11.06.
План 20.21 эпожел				ЗАО "Институт Гражданского Проектирования"