


Инв. № подл. Подпись и дата. Взам. инв. №

| АПУ2-126.1-08-04-ЭЛ.3 | | | | | |
|--|------------|------|--------|-------------------------------------|------|
| Многоэтажные жилые дома с нежилыми помещениями, встроенным детским садом, подземной автостоянкой в границах улиц 8 Марта-Авиационной-союзной-Циолковского в Чкаловском районе г. Екатеринбурга. 2 очередь строительства. | | | | | |
| Изм. | Кол.уч. | Лист | № док. | Подпись | Дата |
| Жилой дом №3 со встроенным дошкольным образовательным учреждением. Пусковой комплекс 4. В осях 5-6 | | | | | |
| | | | | Стация | Лист |
| | | | | Р | 7 |
| Гл. спец | Гонтаренко | | 09.13 | | |
| Провер. | Завьялова | | 09.13 | | |
| Разраб. | Горбовская | | 09.13 | | |
| План 1-го этажа. Расположение сетей электрооборудования квартир | | | | ЗАО "Корпорация "Атомстройкомплекс" | |
| Копировал | | | | Формат А2 | |

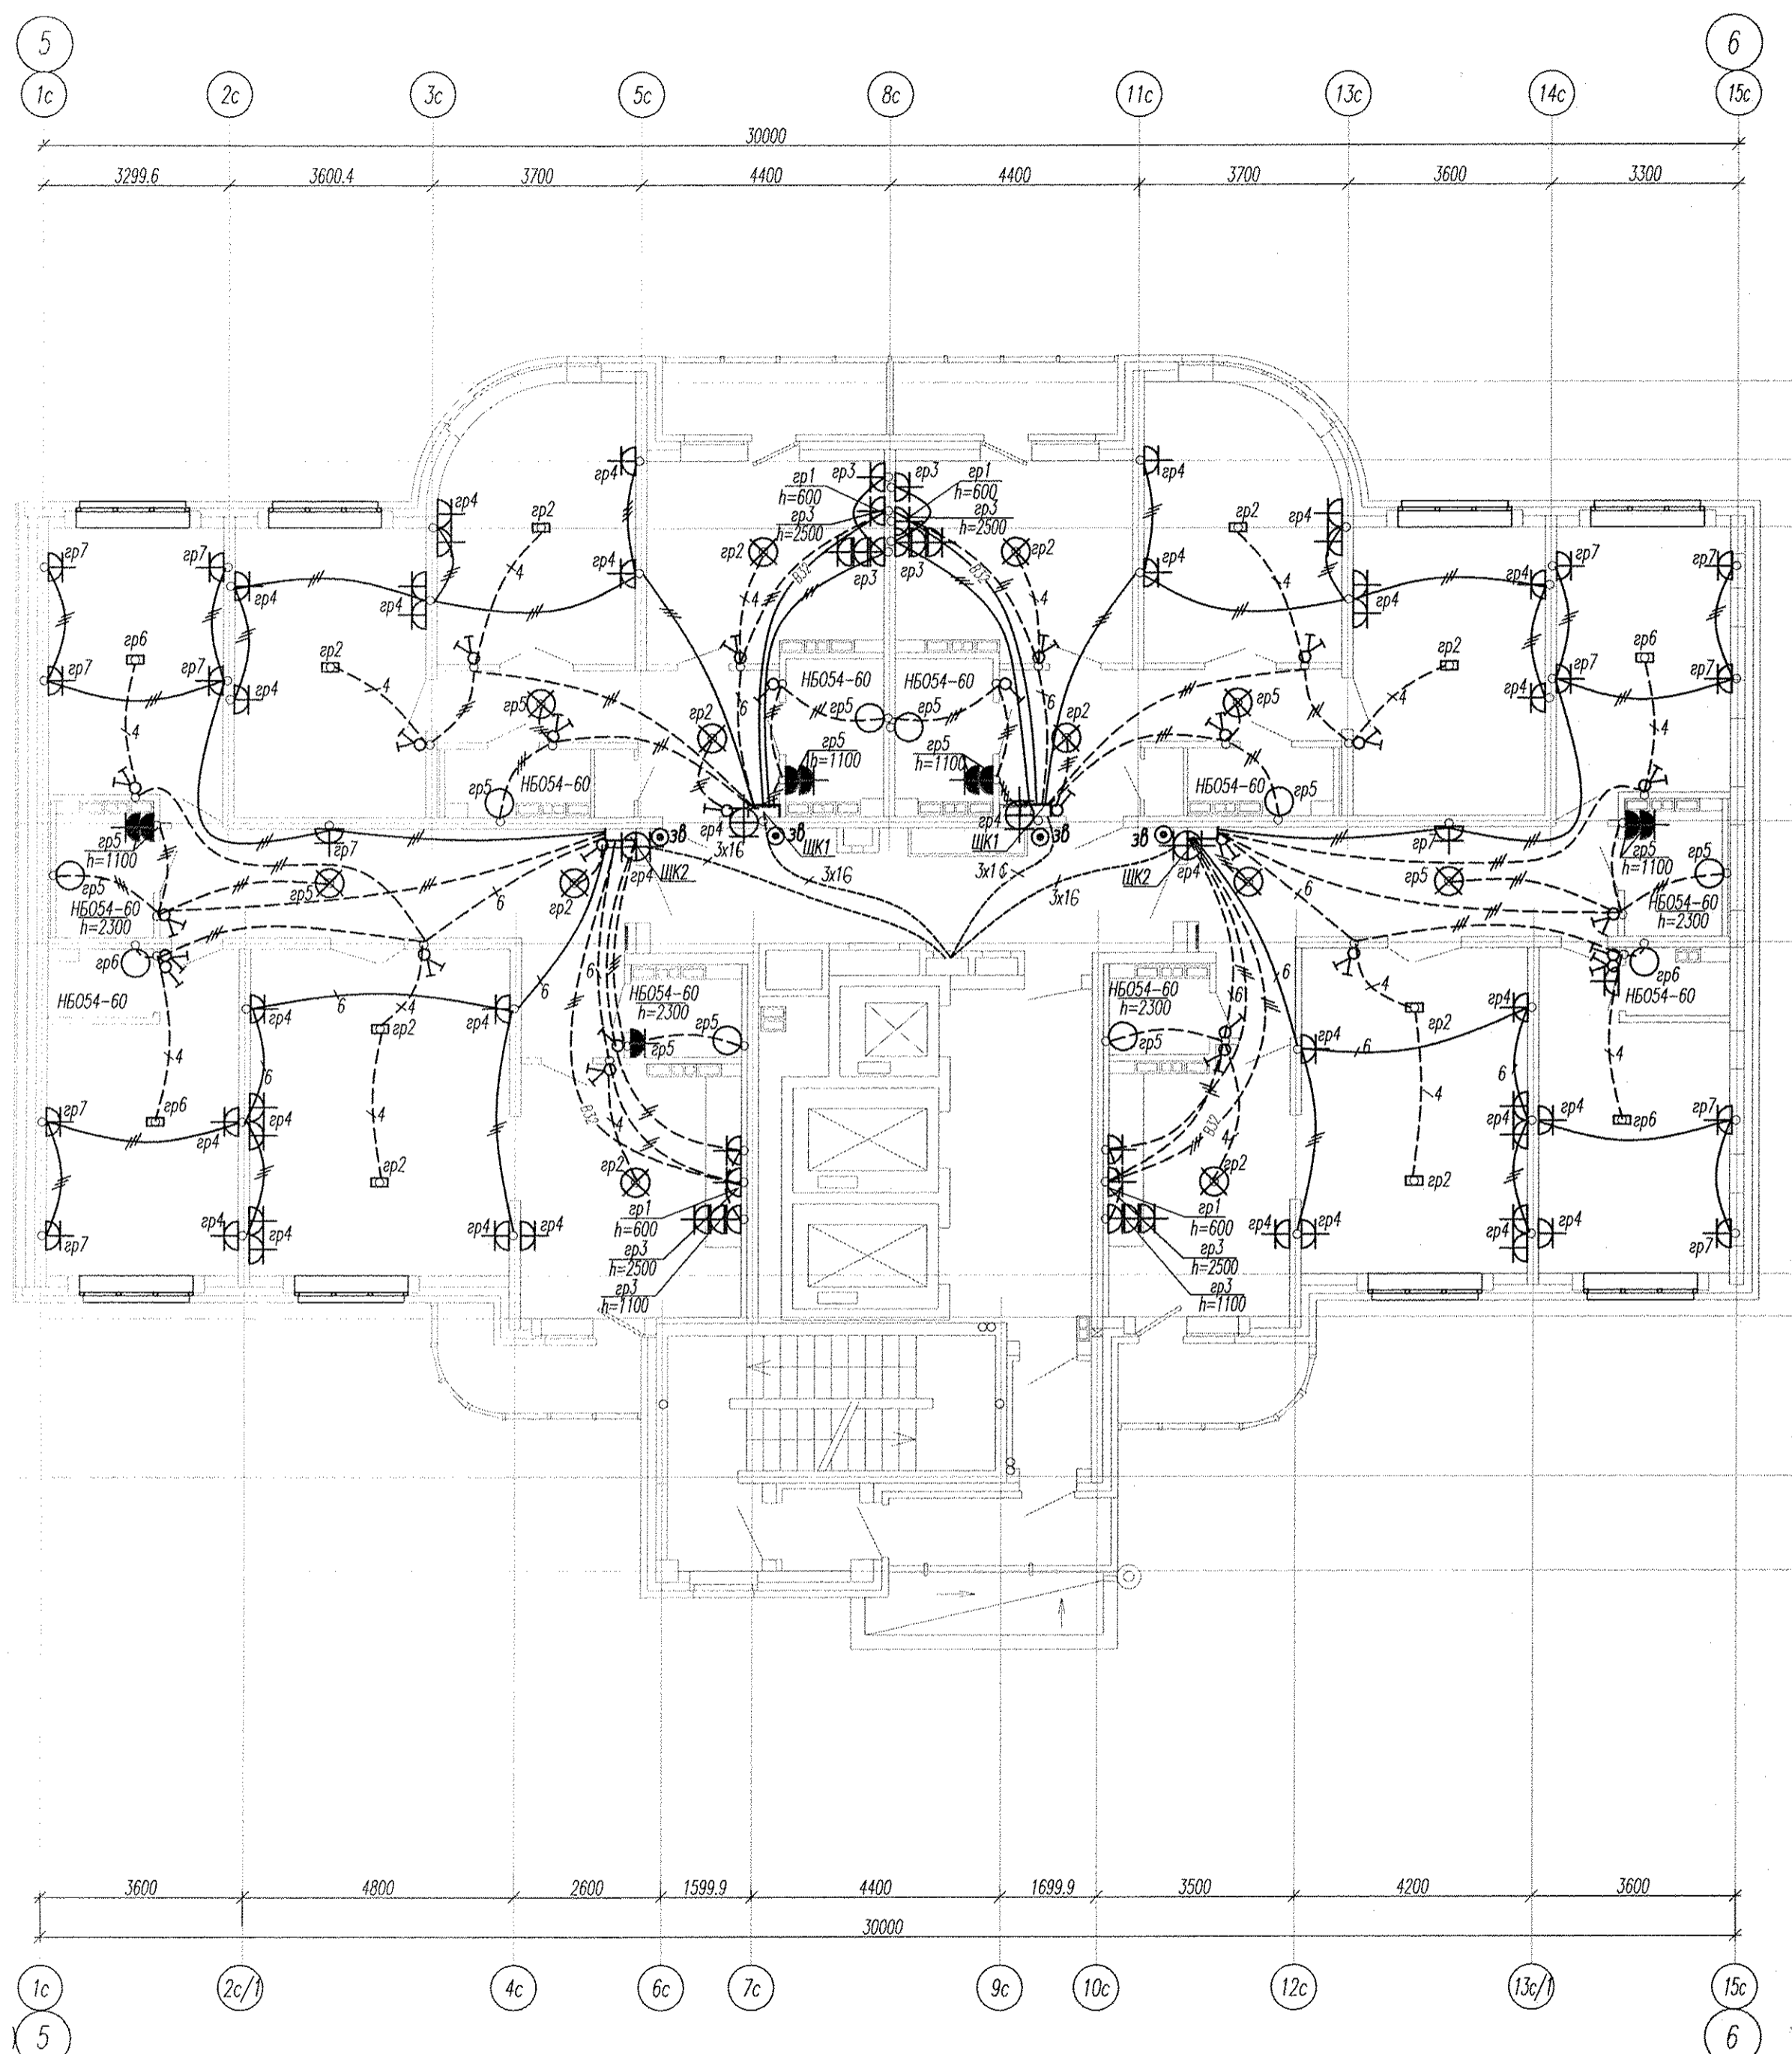


И.И.В. Н. подг. Подпись и дата. Взам. инв. N

| | | | | | |
|---|------------|------|--------|---------|--------|
| АПУ2-126.1-08-04-ЭЛ.3 | | | | | |
| <i>Многоэтажные жилые дома с нежилыми помещениями, встроенным детским садом, подземной автостоянкой в границах улиц 8 Марта - Авиационной-Союзной-Циолковского в Чкаловском районе г. Екатеринбурга. 2 очередь строительства.</i> | | | | | |
| <i>Жилой дом №8 со встроенным дошкольным образовательным учреждением. Пусковой комплекс 4. В осях 5-6</i> | | | | | |
| Изм. | Кол.уч. | Лист | № док. | Подпись | Дата |
| | | | | | |
| Гл. спец | Гонтаренко | | | | 01.14 |
| Провер. | Завьялова | | | | 01.14 |
| Разраб. | Горбовская | | | | 01.14 |
| План 2-16 этажей. Расположение сетей электрооборудования квартир | | | | | Стация |
| | | | | | Лист |
| | | | | | Листов |
| | | | | | Р |
| | | | | | 8 |
| ЗАО "Корпорация "Атомстройкомплекс" | | | | | |

Копировал

Формат А2

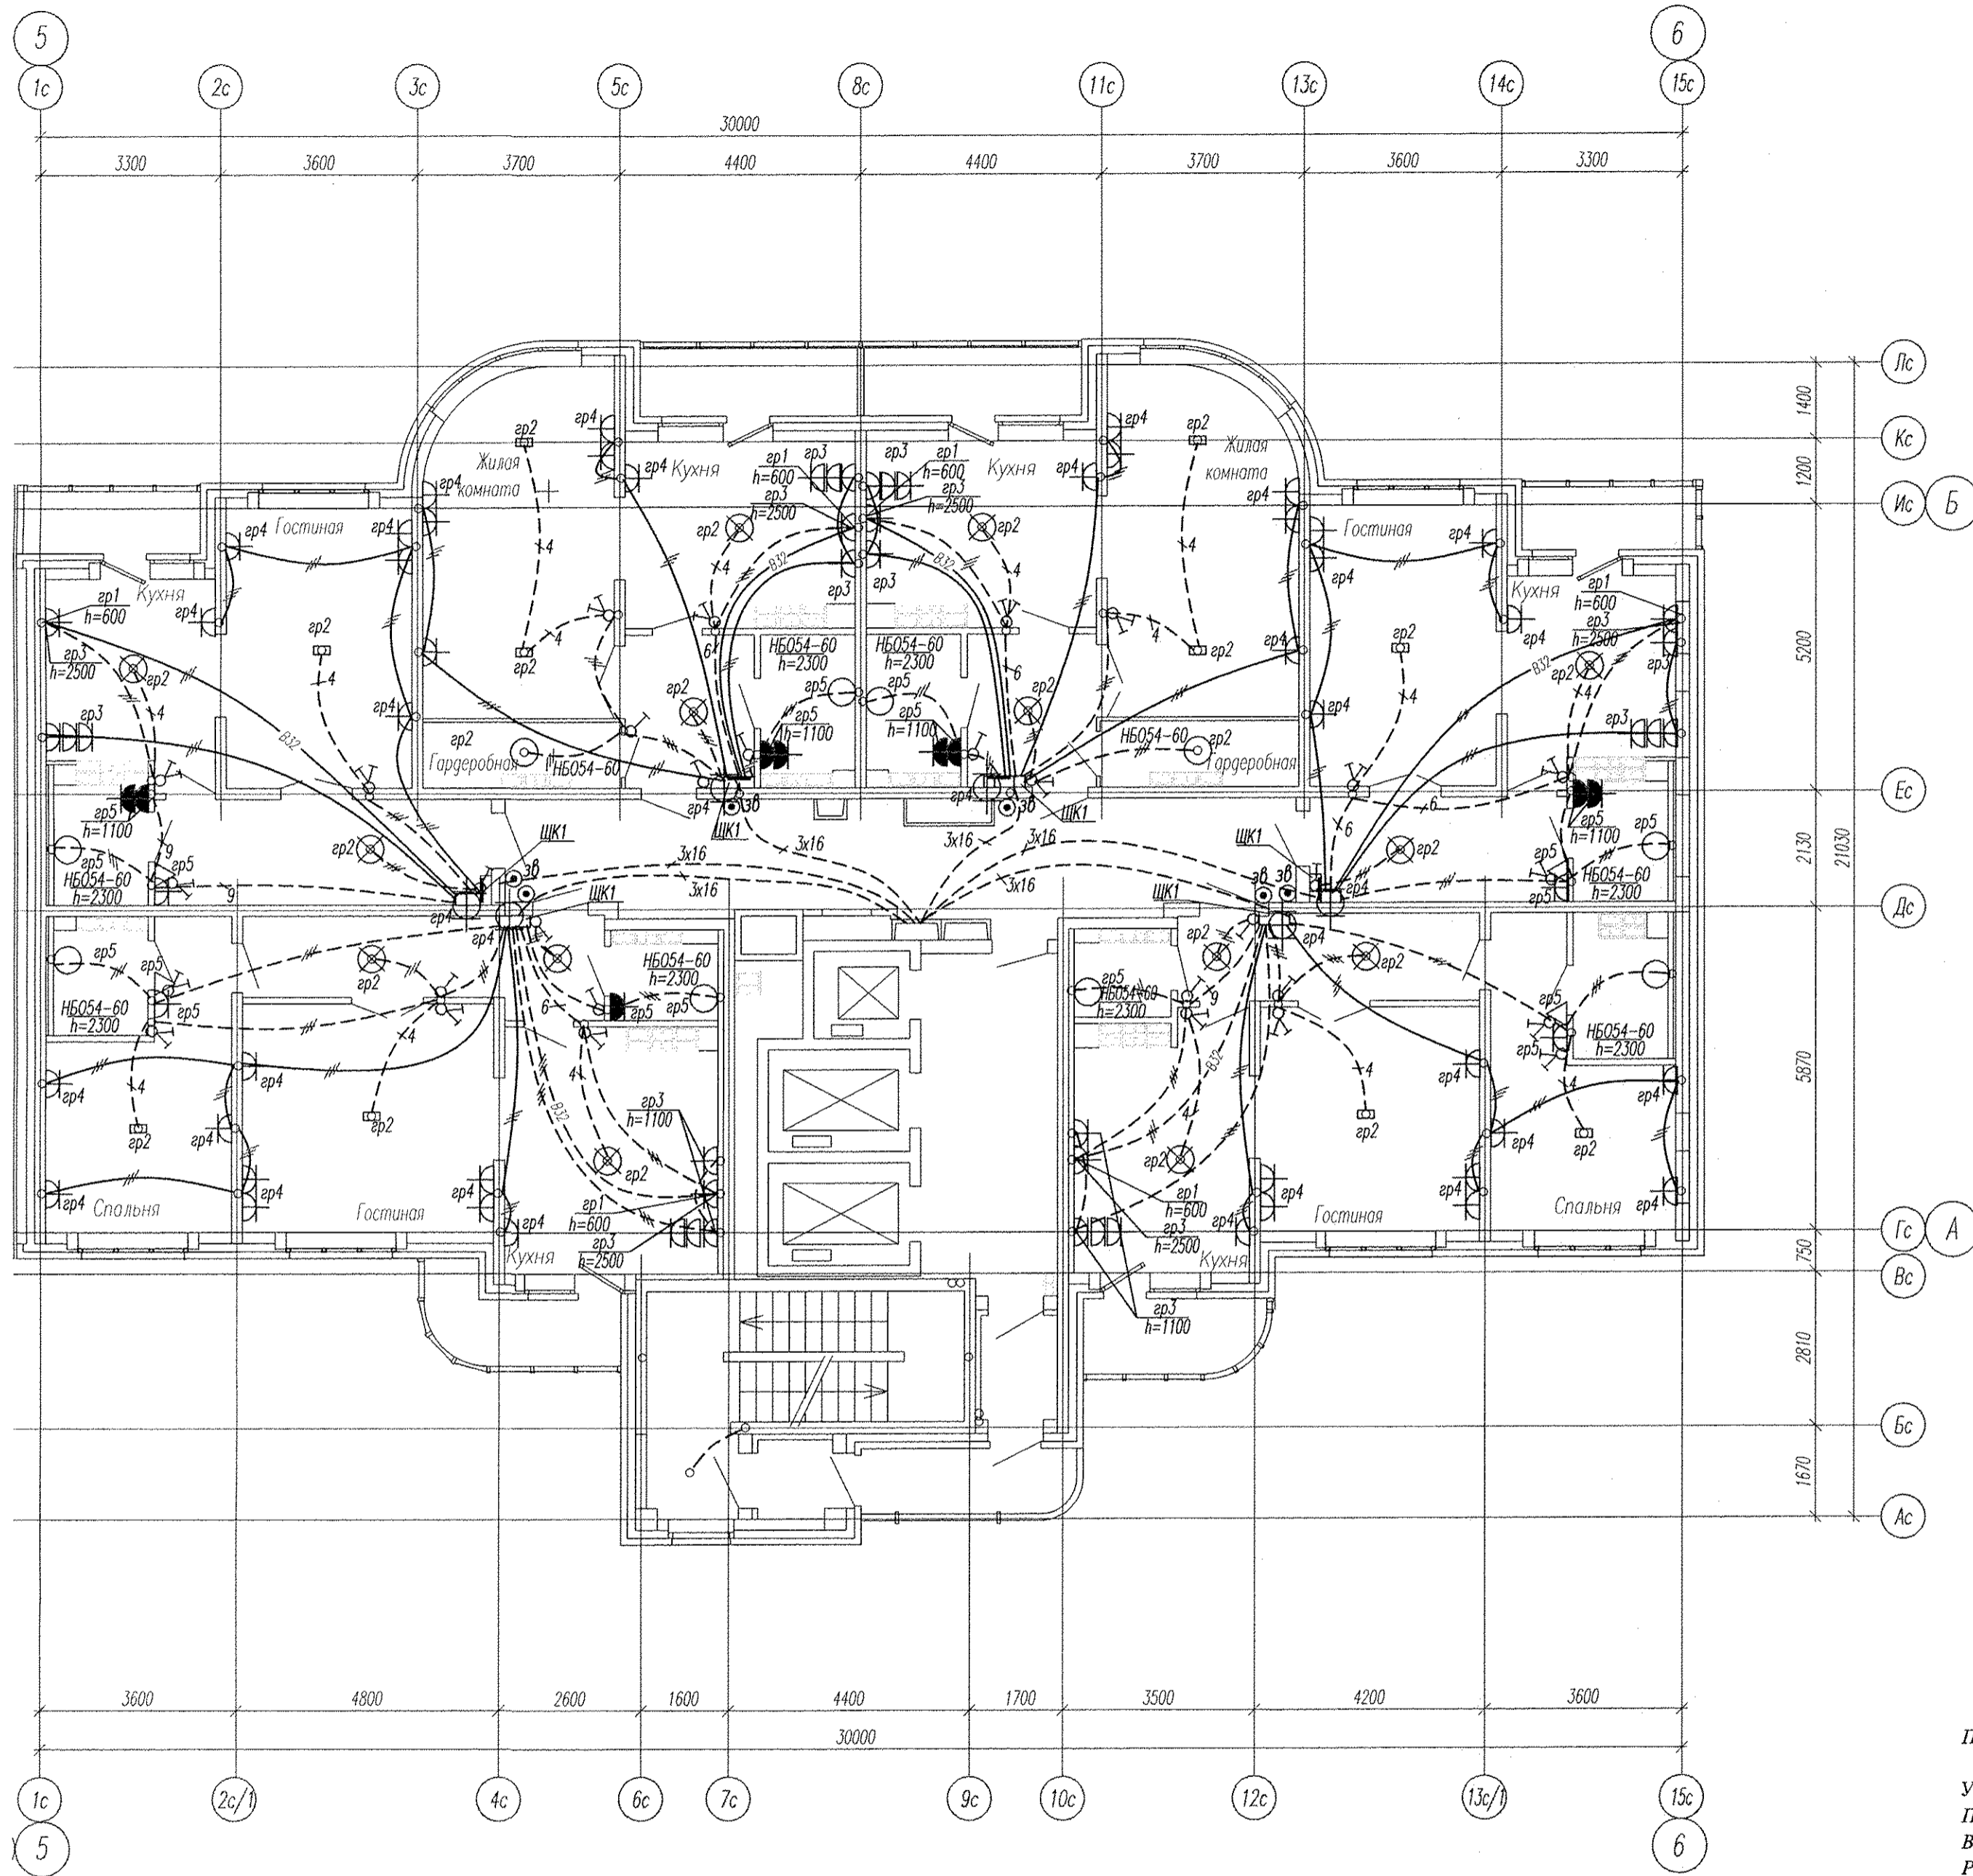

Примечание


Установить на высоте от плиты перекрытия пола
 Патрон подвесной - 2300
 Выключатель - 1100
 Розетки - 400

Инв. № подл. Подпись и дата. Взам. инв. №

| Изм. | | | | | | Кол.уч. | | | Лист | | № док. | | Подпись | | Дата | |
|---|--|------------|--|-----------|--|---------|--|---------|------|-----------|--------|-----------|---------|-------|------|--|
| АПУ2-126.1-08-04-ЭЛ.3 | | | | | | | | | | | | | | | | |
| Многоэтажные жилые дома с нежилыми помещениями, встроенным детским садом, подземной автостоянкой в границах улиц 8 Марта - Авиационной-союзной-Цюльковской в Чкаловском районе г. Екатеринбурга. 2 очередь строительства. | | | | | | | | | | | | | | | | |
| Жилой дом №8 со встроенным дошкольным образовательным учреждением. Пусковой комплекс 4. В осях 3-6 | | | | | | | | | | | | | | | | |
| | | | | | | | | | | Р | | 9 | | | | |
| Гл. спец | | Гонтаренко | | [Подпись] | | 09.13 | | Провер. | | Завьялова | | [Подпись] | | 09.13 | | |
| Разраб. | | Горбовская | | [Подпись] | | 09.13 | | | | | | | | | | |

Копировал

Формат А2

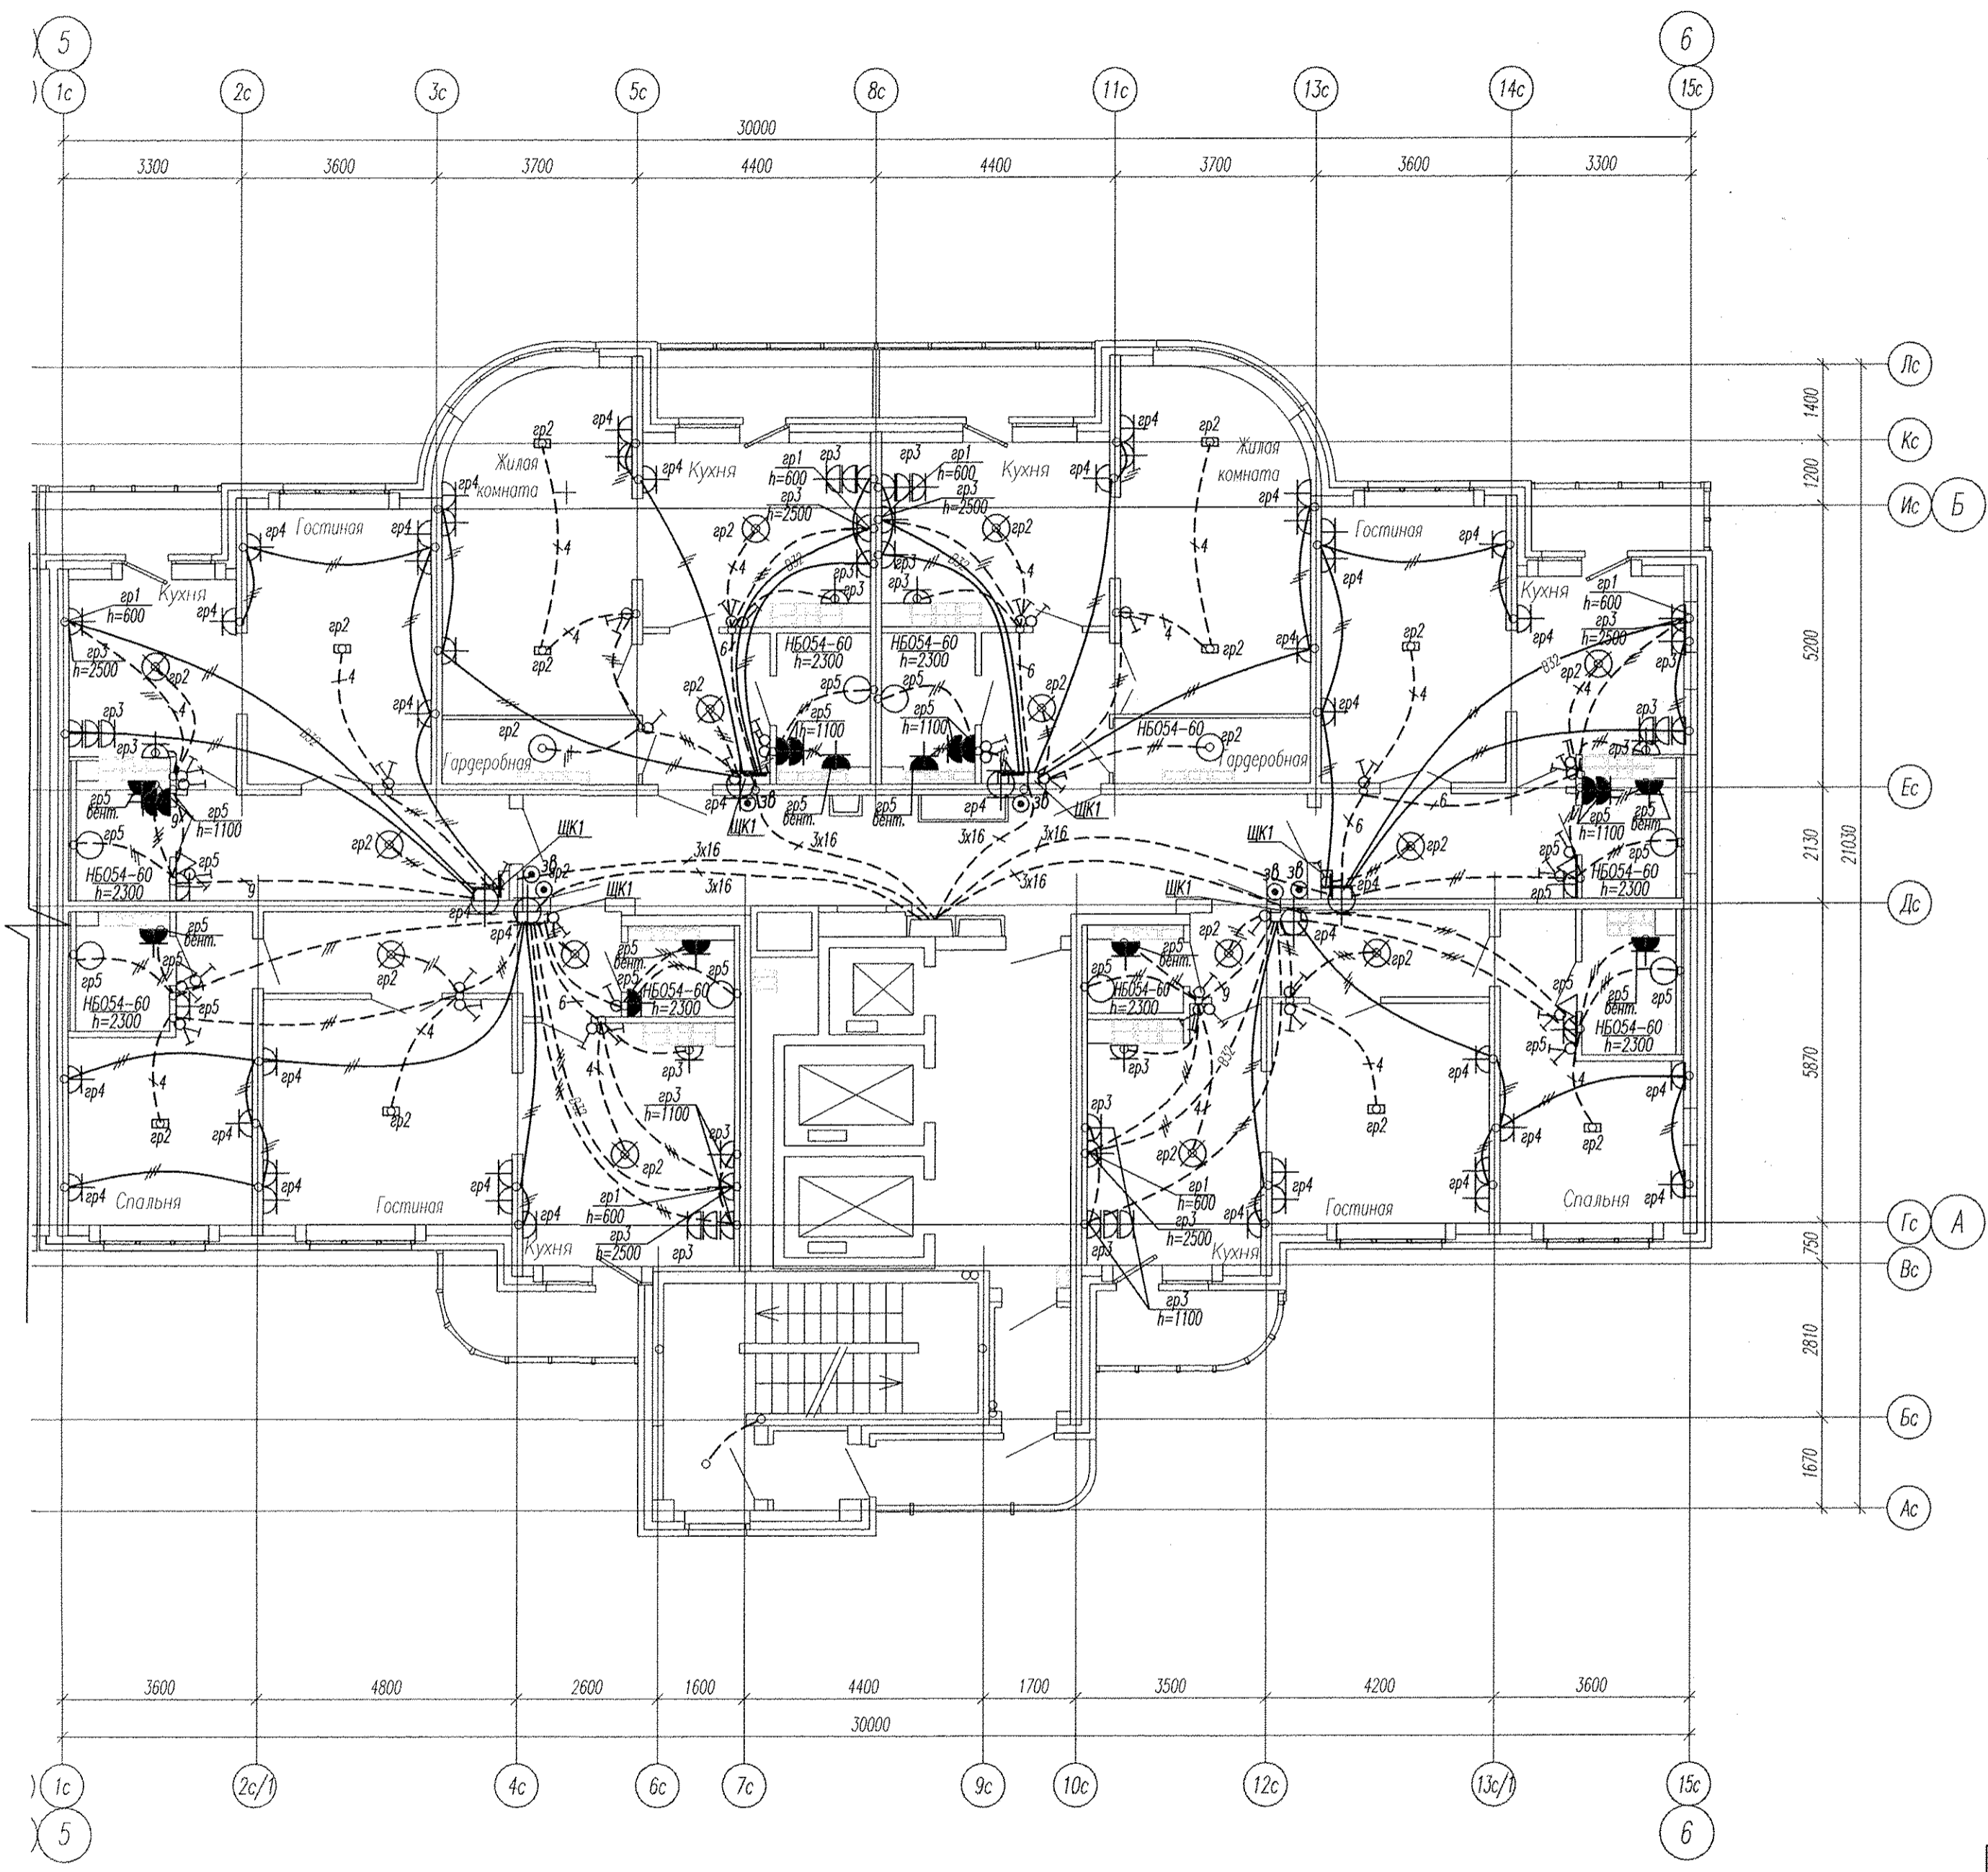

Примечание
 Установить на высоте от плиты перекрытия пола
 Патрон подвесной - 2300
 Выключатель - 1100
 Розетки - 400

Имя, И. подл. Подпись и дата Взам. инв. N

| | | | | | АПУ2-126.1-08-04-ЭЛ.3 | | |
|----------|------------|------|--------|---------|---|--|------|
| | | | | | Многоэтажные жилые дома с нежилыми помещениями, встроенным детским садом, подземной автостоянкой в границах улиц 8 Марта - Авиационной-союзной-Циолковского в Чкаловском районе г. Екатеринбург. 2 очередь строительства. | | |
| Изм. | Кол.уч. | Лист | № док. | Подпись | Дата | Жилой дом №8 со встроенным дошкольным образовательным учреждением. Пусковой комплекс 4. В осях 5-6 | |
| | | | | | | Стация | Лист |
| | | | | | | Р | 10 |
| Гл. спец | Гонтаренко | | | | 09.13 | План 24-25 этажей. | |
| Провер. | Завьялова | | | | 09.13 | Расположение сетей электроосвещение | |
| Разраб. | Горбовская | | | | 09.13 | ЗАО "Корпорация "Атомстройкомплекс" | |