



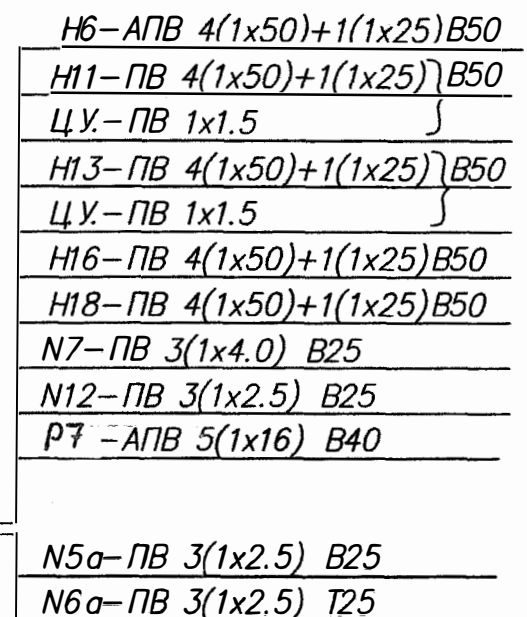

FORMAT A2

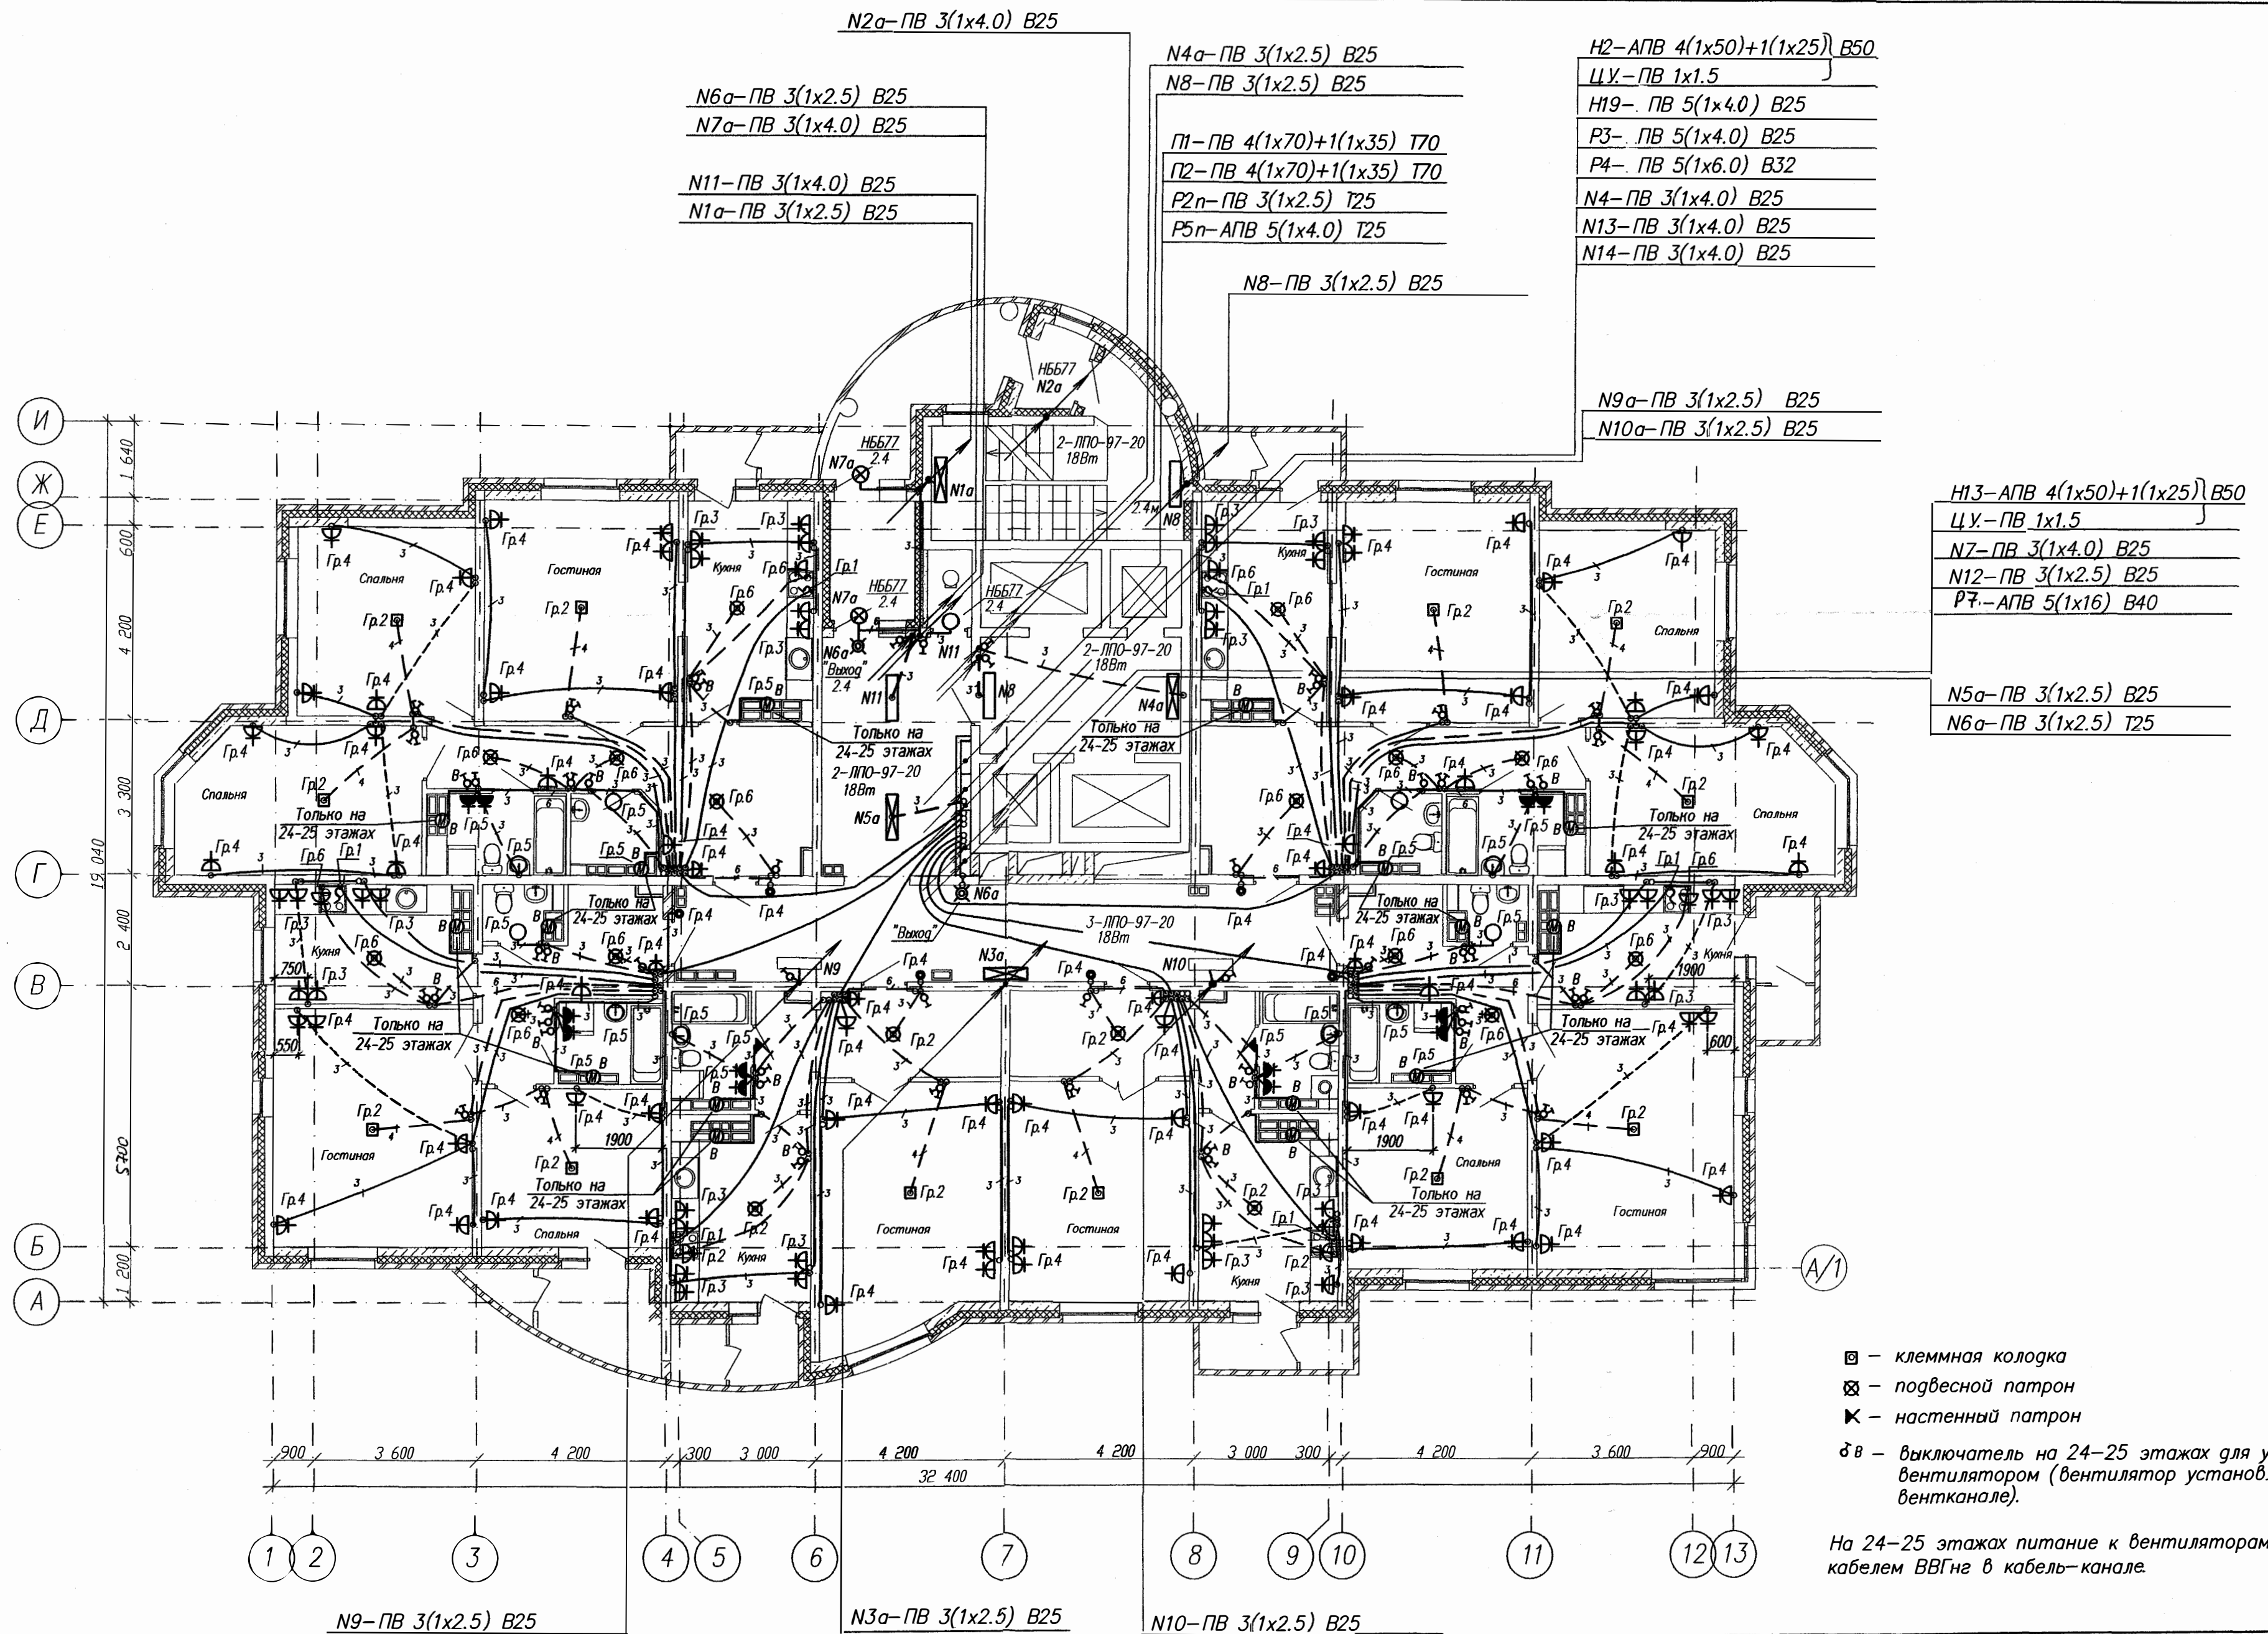

Основные обозначения

- — — — — Разводка труб в монолите потолка
- — — — — Разводка труб в подготовке пола
- — — — — Разводка труб в монолите пола

Разводку в газозащитных перегородках выполнять кабелем ВВГ. В остальных случаях разводку выполнять проводом в винилпластовой трубе.

Примечания

В ванных комнатах и санузлах установить светильники НБ577 с лампами 60Вт. В настенные патроны установить лампы 60Вт. Высота установки розеток в ванной и кухне — 1,0 м, в остальных помещениях — 0,3 м от уровня чистого пола. Высота установки выключателей — 1,0 м от уровня чистого пола. Для розеток в ванной установить ответвительную коробку на наружной стене ванной, к каждой розетке — отдельная линия L+N+Pe.

- ⊠ — клеммная колодка
 - ⊠ — подвесной патрон
 - ⊠ — настенный патрон
 - ⊠ — выключатель на 24-25 этажах для управления вентилятором (вентилятор установлен в вентканале).
- На 24-25 этажах питание к вентиляторам (В) выполнить кабелем ВВГнг в кабель-канале.

ИГП.06-03-ЭЛ					
Комплекс многоэтажных жилых домов со встроенными нежилыми помещениями и подземными паркингами по ул. Орденосцев в Чкаловском районе г. Екатеринбург					
Изм.	Копиру.	Лист	№ док.	Подпись	Дата
Жилой дом N3 с офисами				Страница	Листов
Н. контр. Кононова				Р	24
Гл. спец. Баранникова				22-25 этажи	
Проверил. Самоурова				План расположения сетей электрооборудования	
Разработал. Кусакин				ЗАО "Институт Гражданского Проектирования"	
				КОПИРОВАЛ	
				ФОРМАТ А2	