
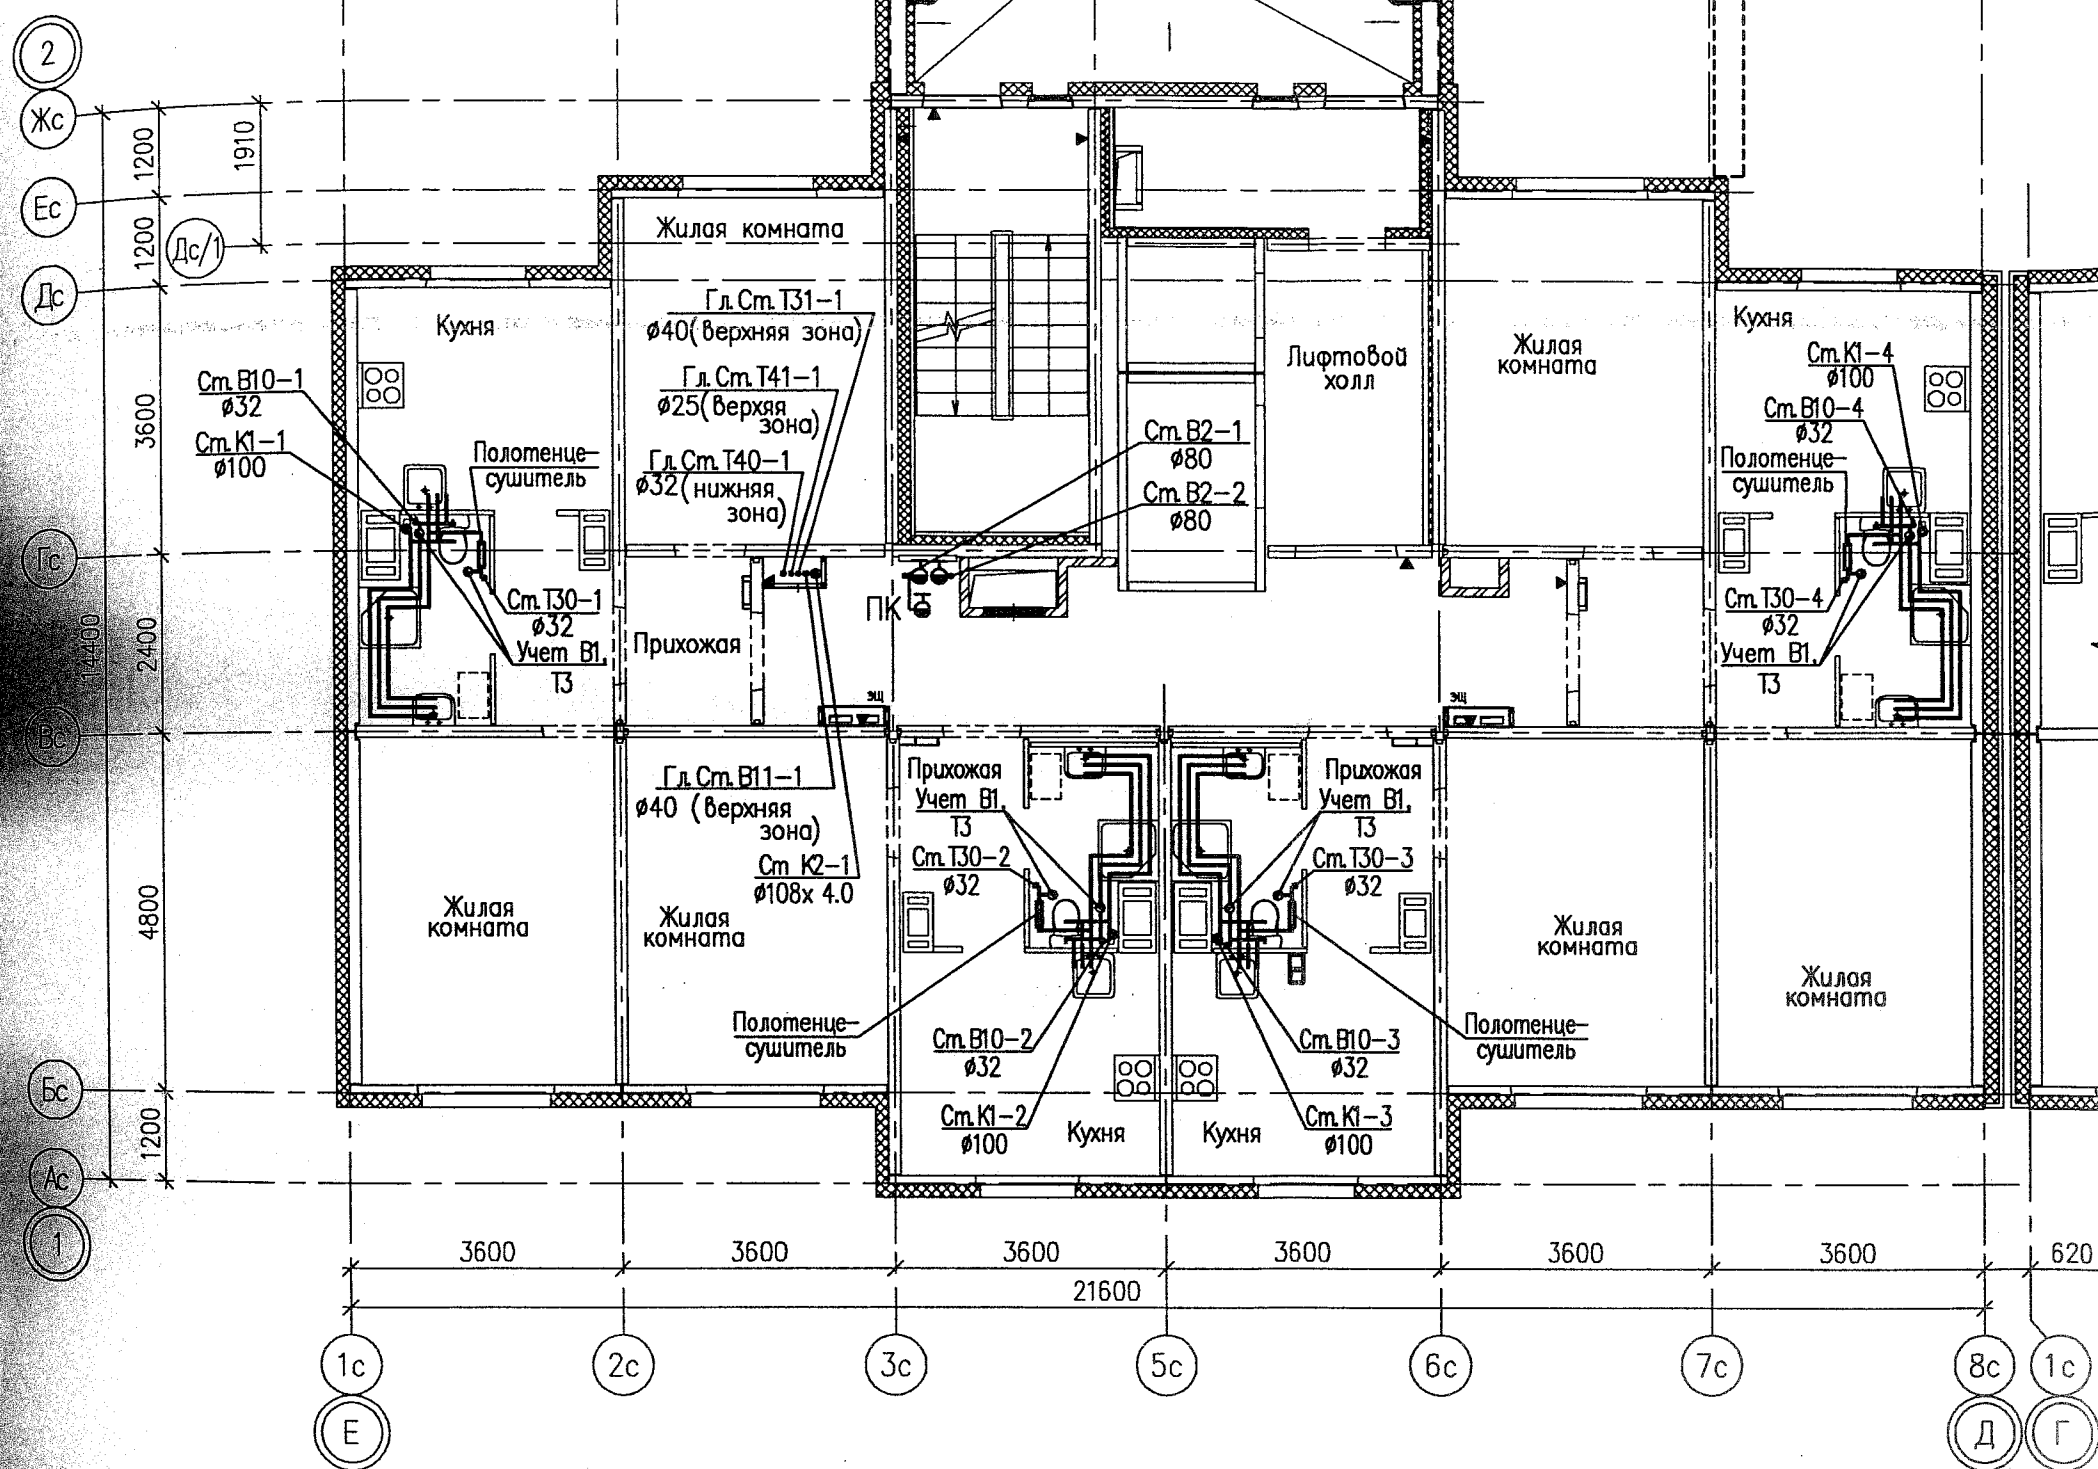
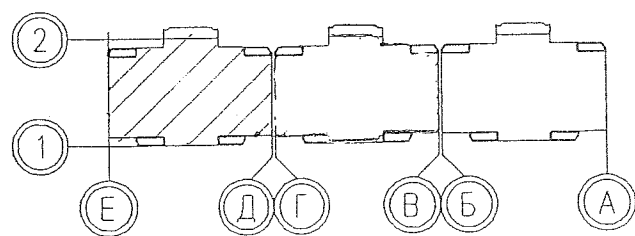
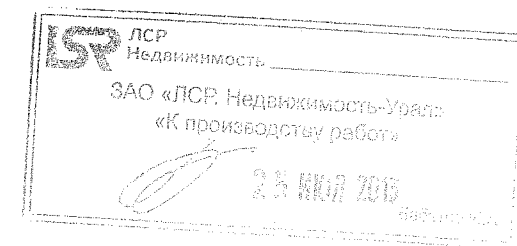


						07.001.29/13-03-ВК		
Изм.	Код. уч.	Лист	№ док.	Подпись	Дата	Жилой дом N3	Статус	Лист
Разработал		Шамова			05.13			
Проверил		Коптенко			05.13			
Н. контр.		Ярушина			05.13			
Нач. отдела		Коптенко			05.13			
План 2-12 этажей между осями В-Д								

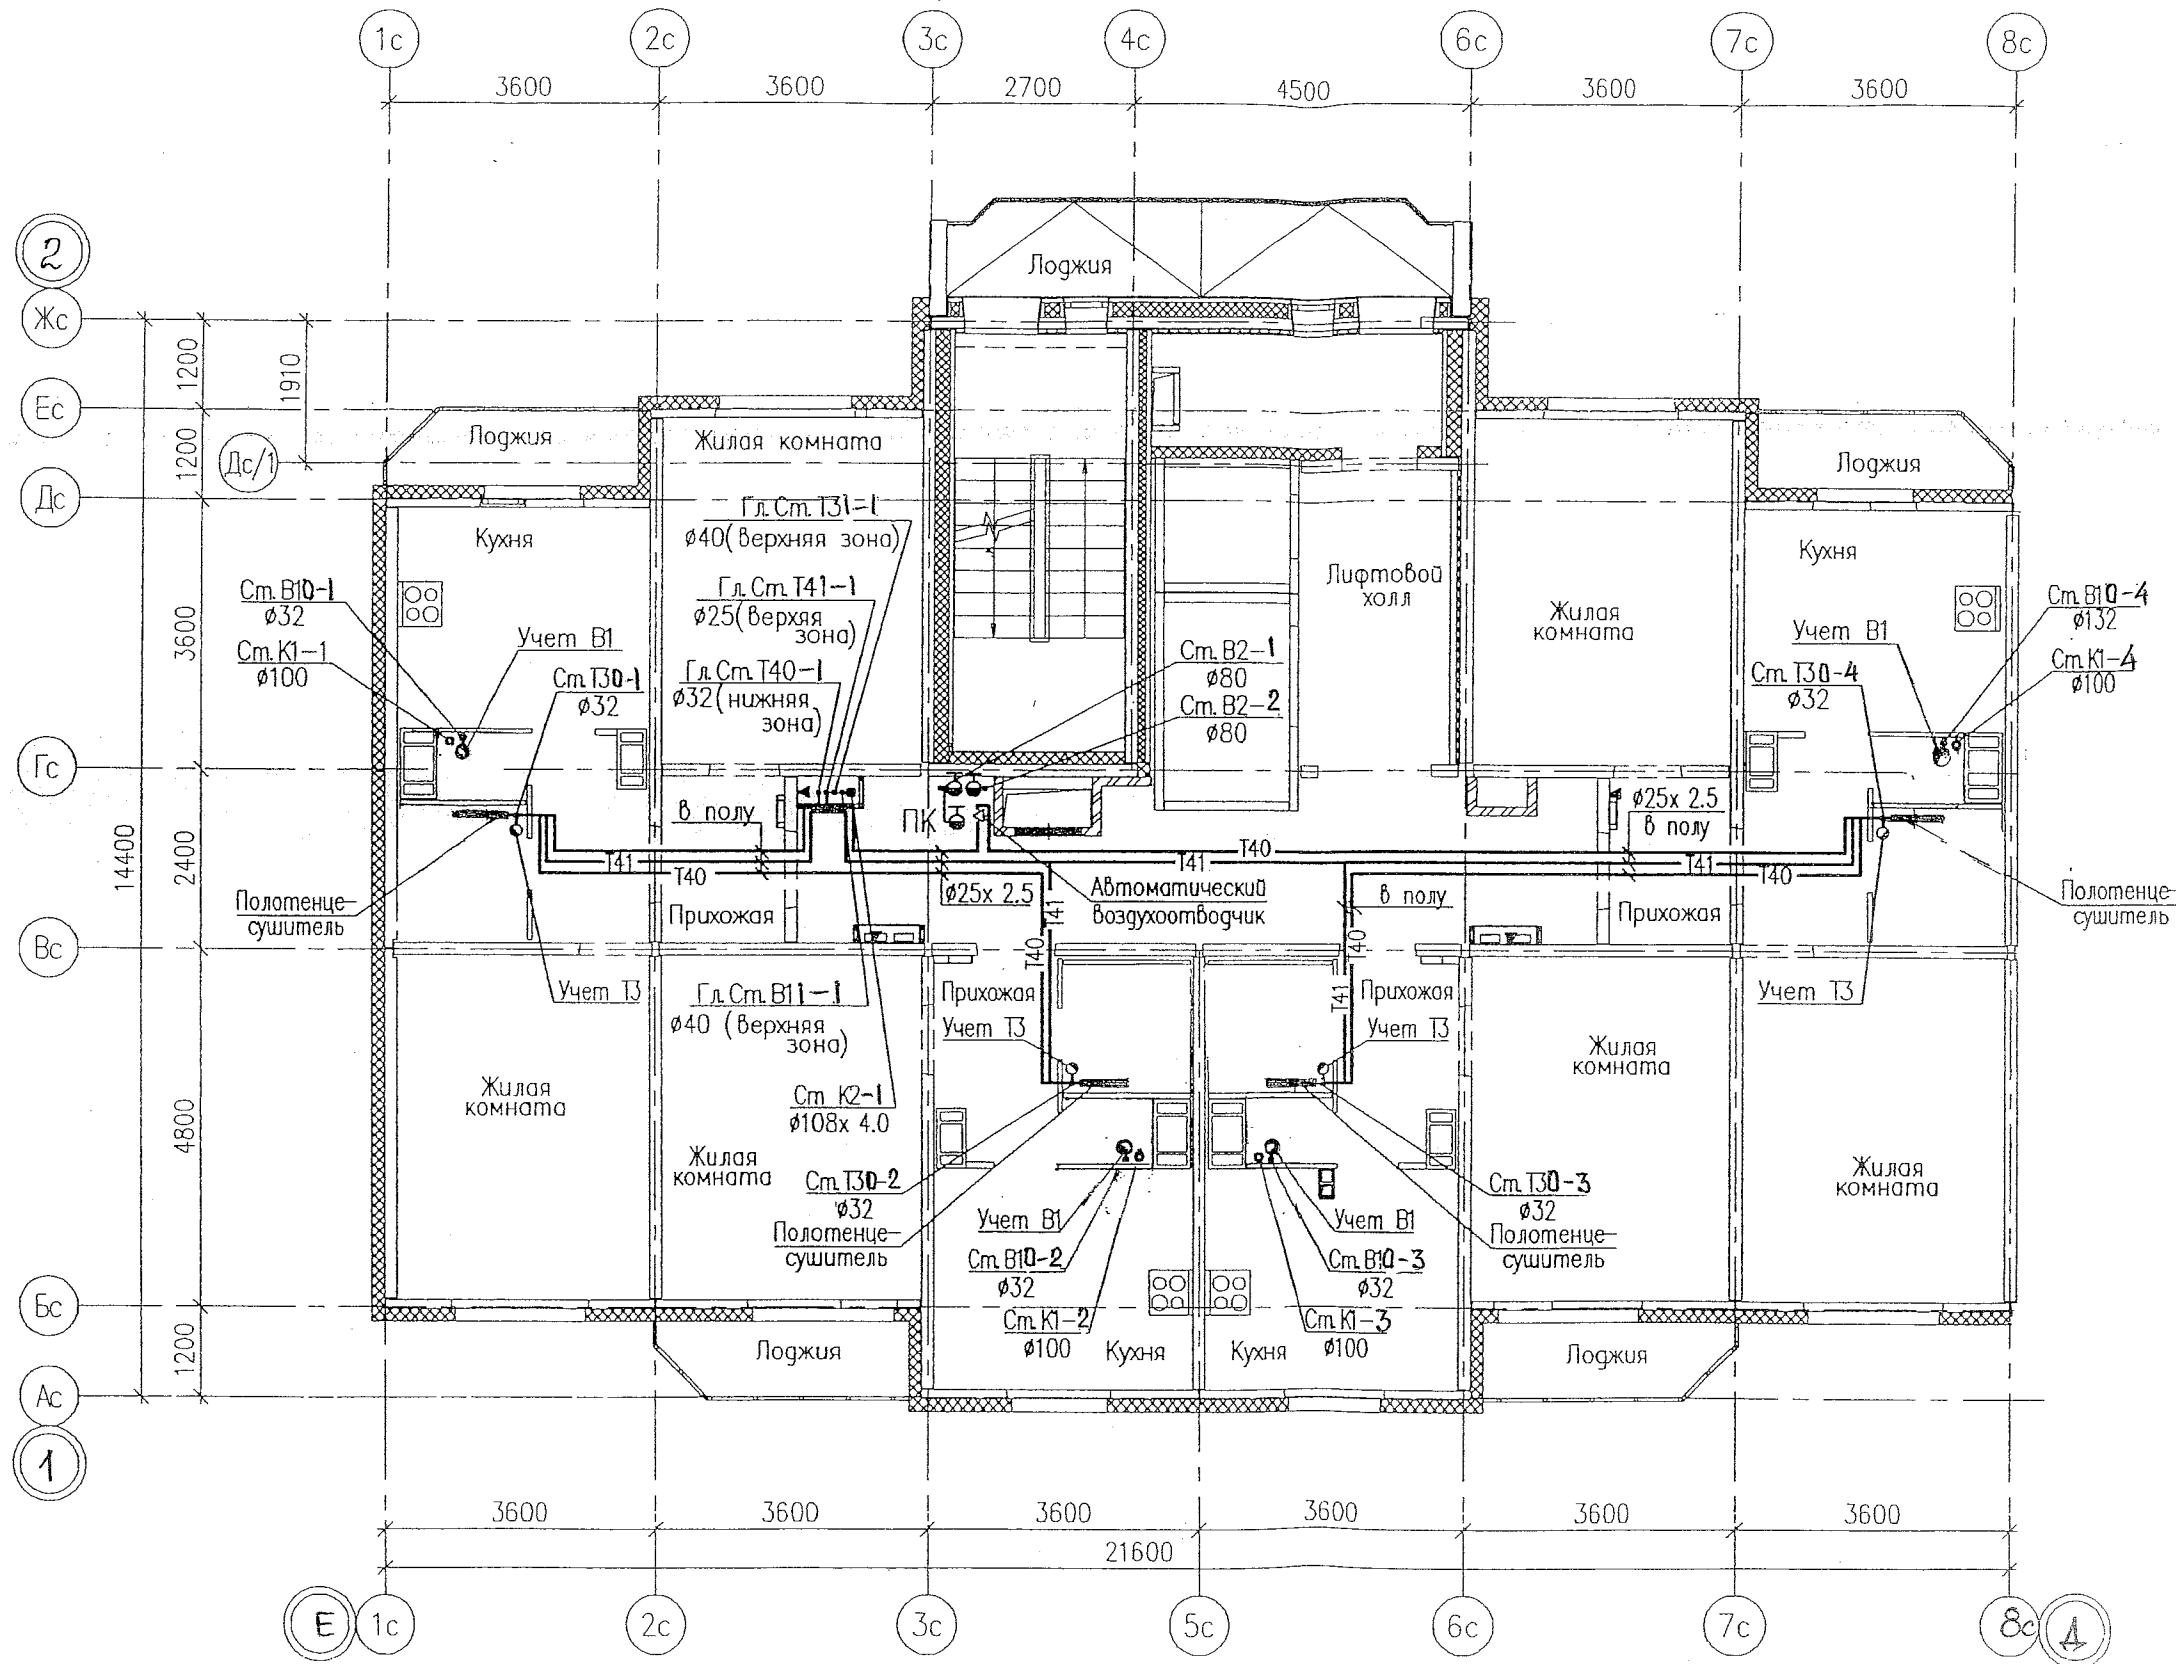

1	Зам.	526-13	06.13
Изм.	Колуч	Лист N док	Подпись
Разработал	Ярушина	07.13	
Проверил	Коптенко	07.13	
Н. контр.	Шамова	07.13	
Нач. отд.	Коптенко	07.13	



07.001.29/13-03-ВК

Жилые дома со встроенными нежилыми помещениями с наземной многоярусной автостоянкой в квартале ул. Академика Вонсовского-улицы 1а (название условное)-Краснолесья-Анопа-Мехренцева в Ленинском районе г.Екатеринбурга

Жилой дом N 3

План 13 этажа в осях Е-Д

Стация	Лист	Датум
Р	7	
000, ЛСР 13-03-ВК	13-03-ВК	

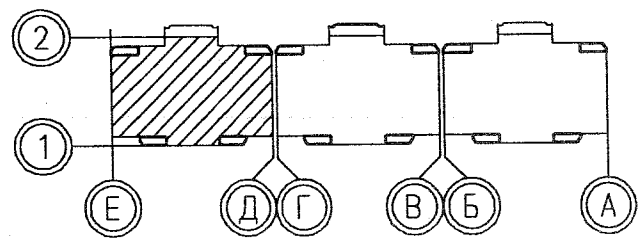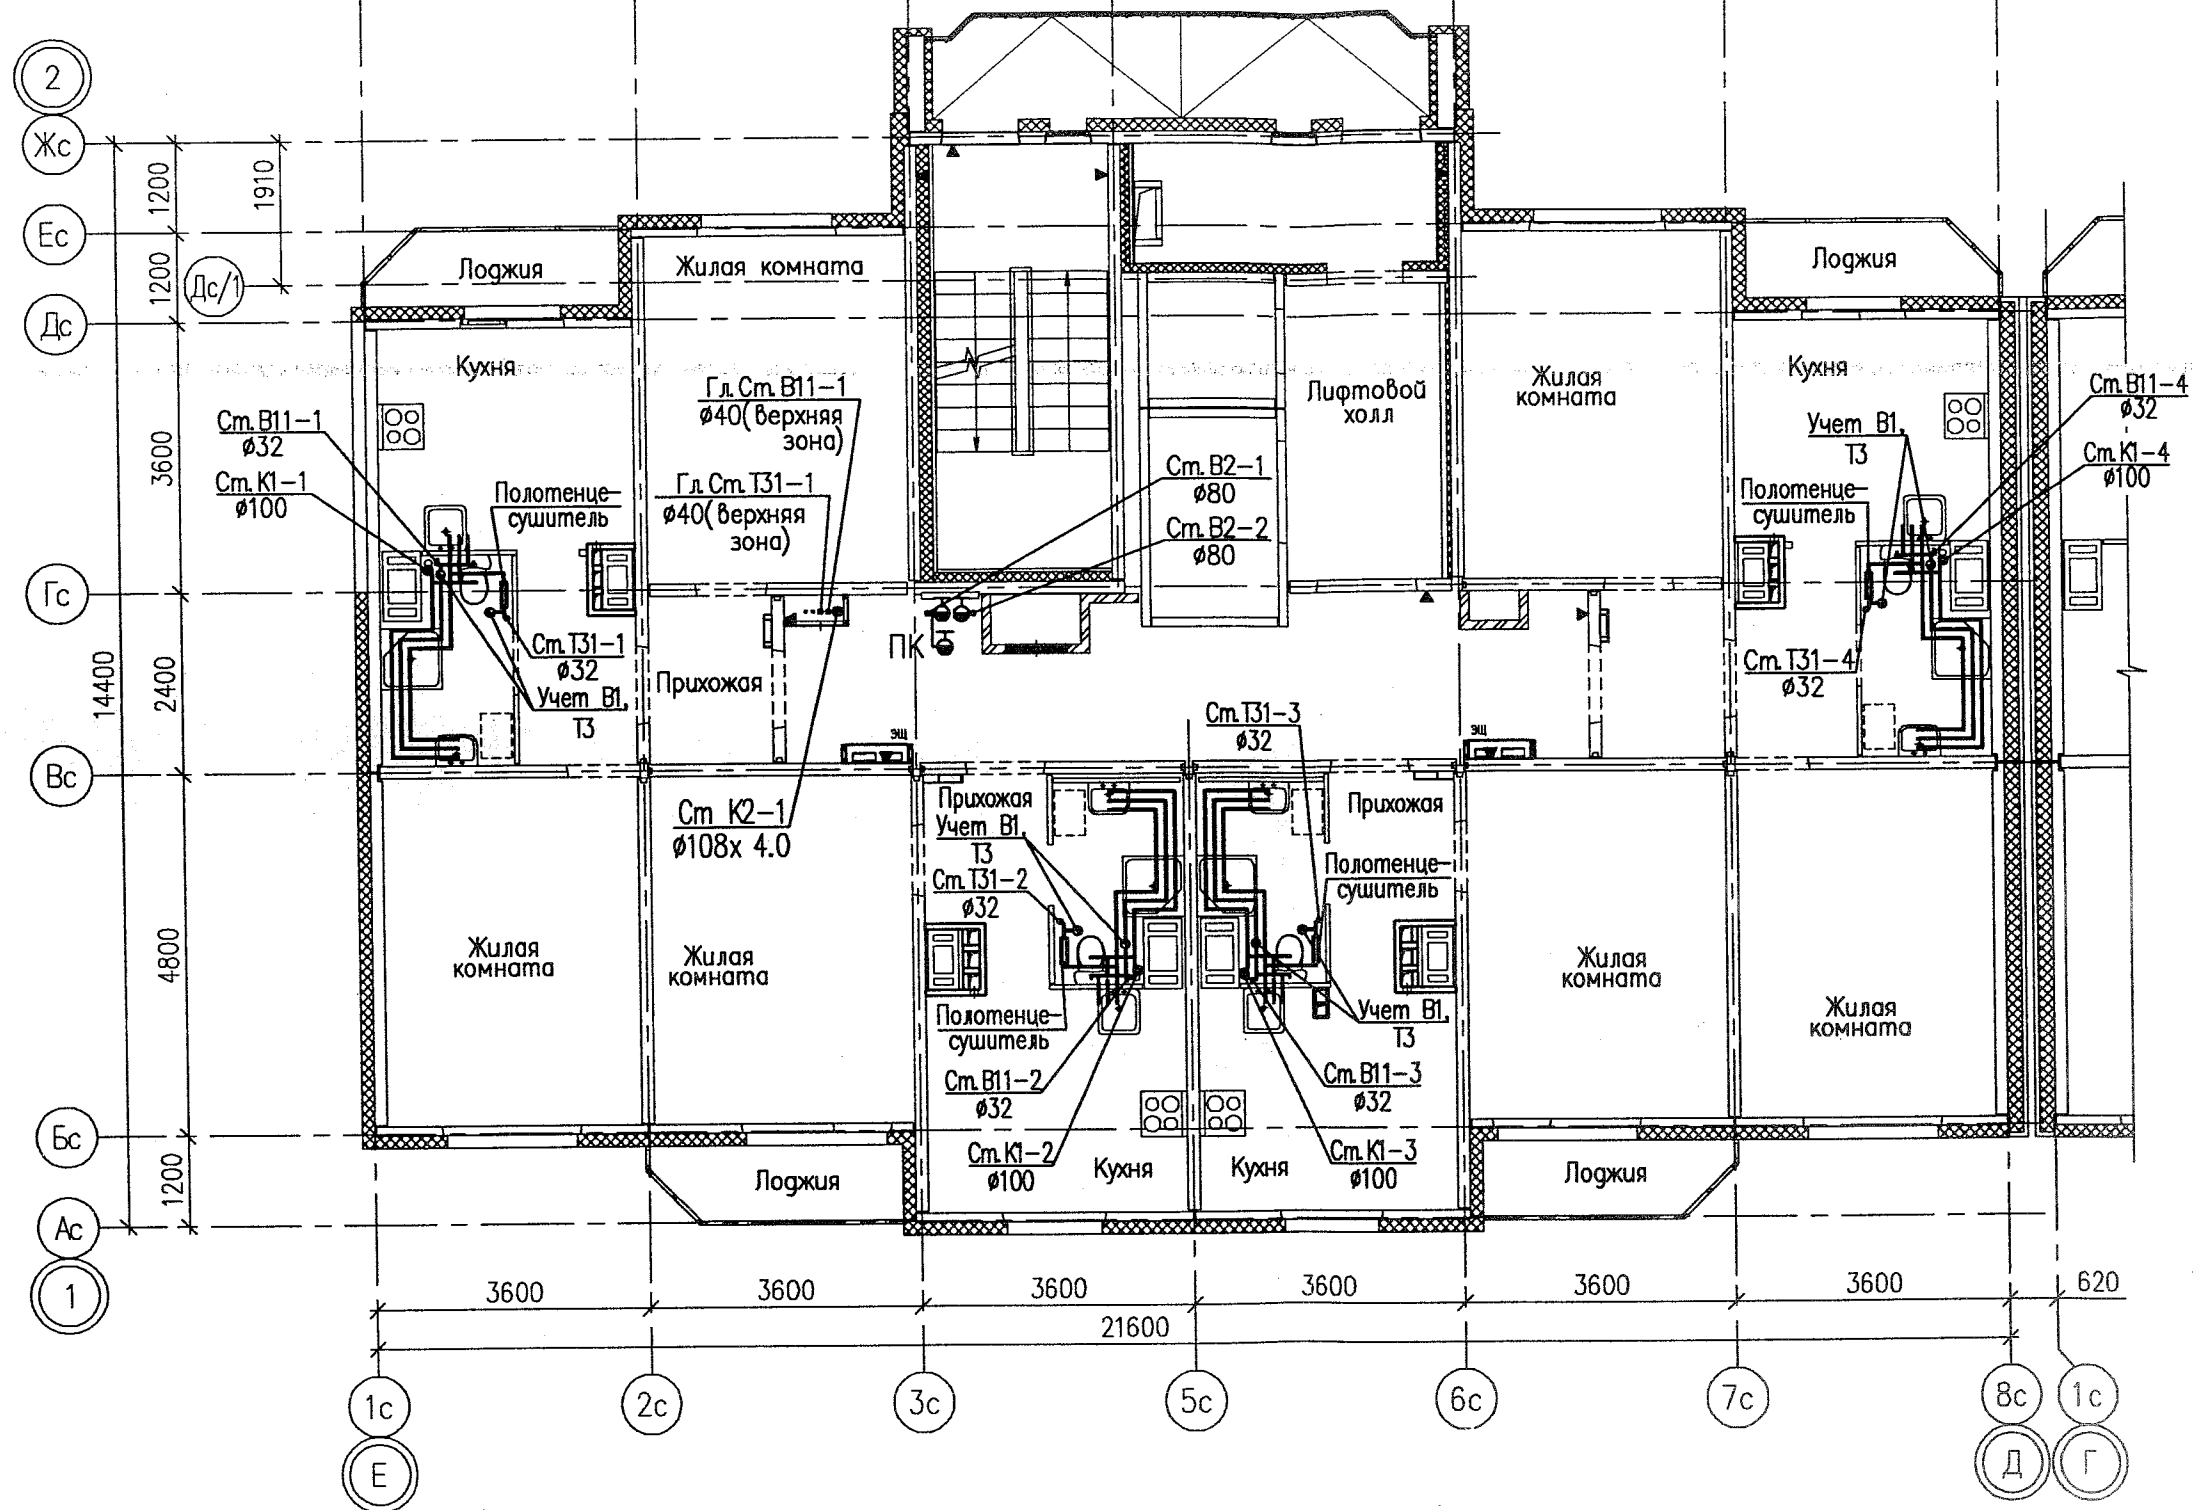

Изм.	Колуч.	Лист	№ док.	Подпись	Дата
Разработал	Шамоба				05.13
Проверил	Коптенко				05.13
Н. контр.	Ярушина				05.13
Нач. отдела	Коптенко				05.13

07.001.29/13-03-ВК

Жилые дома со встроенными нежилыми помещениями в квартале Академика Вонсовского - улицы 1а (название условное) - Красный уголок Анатолия Мехренцева в Ленинском районе в Екатеринбурге. Участок застройки N2.

Жилой дом N3

План 14-18 этажей между осями Е-Д

Стация	Лист	№ док.