


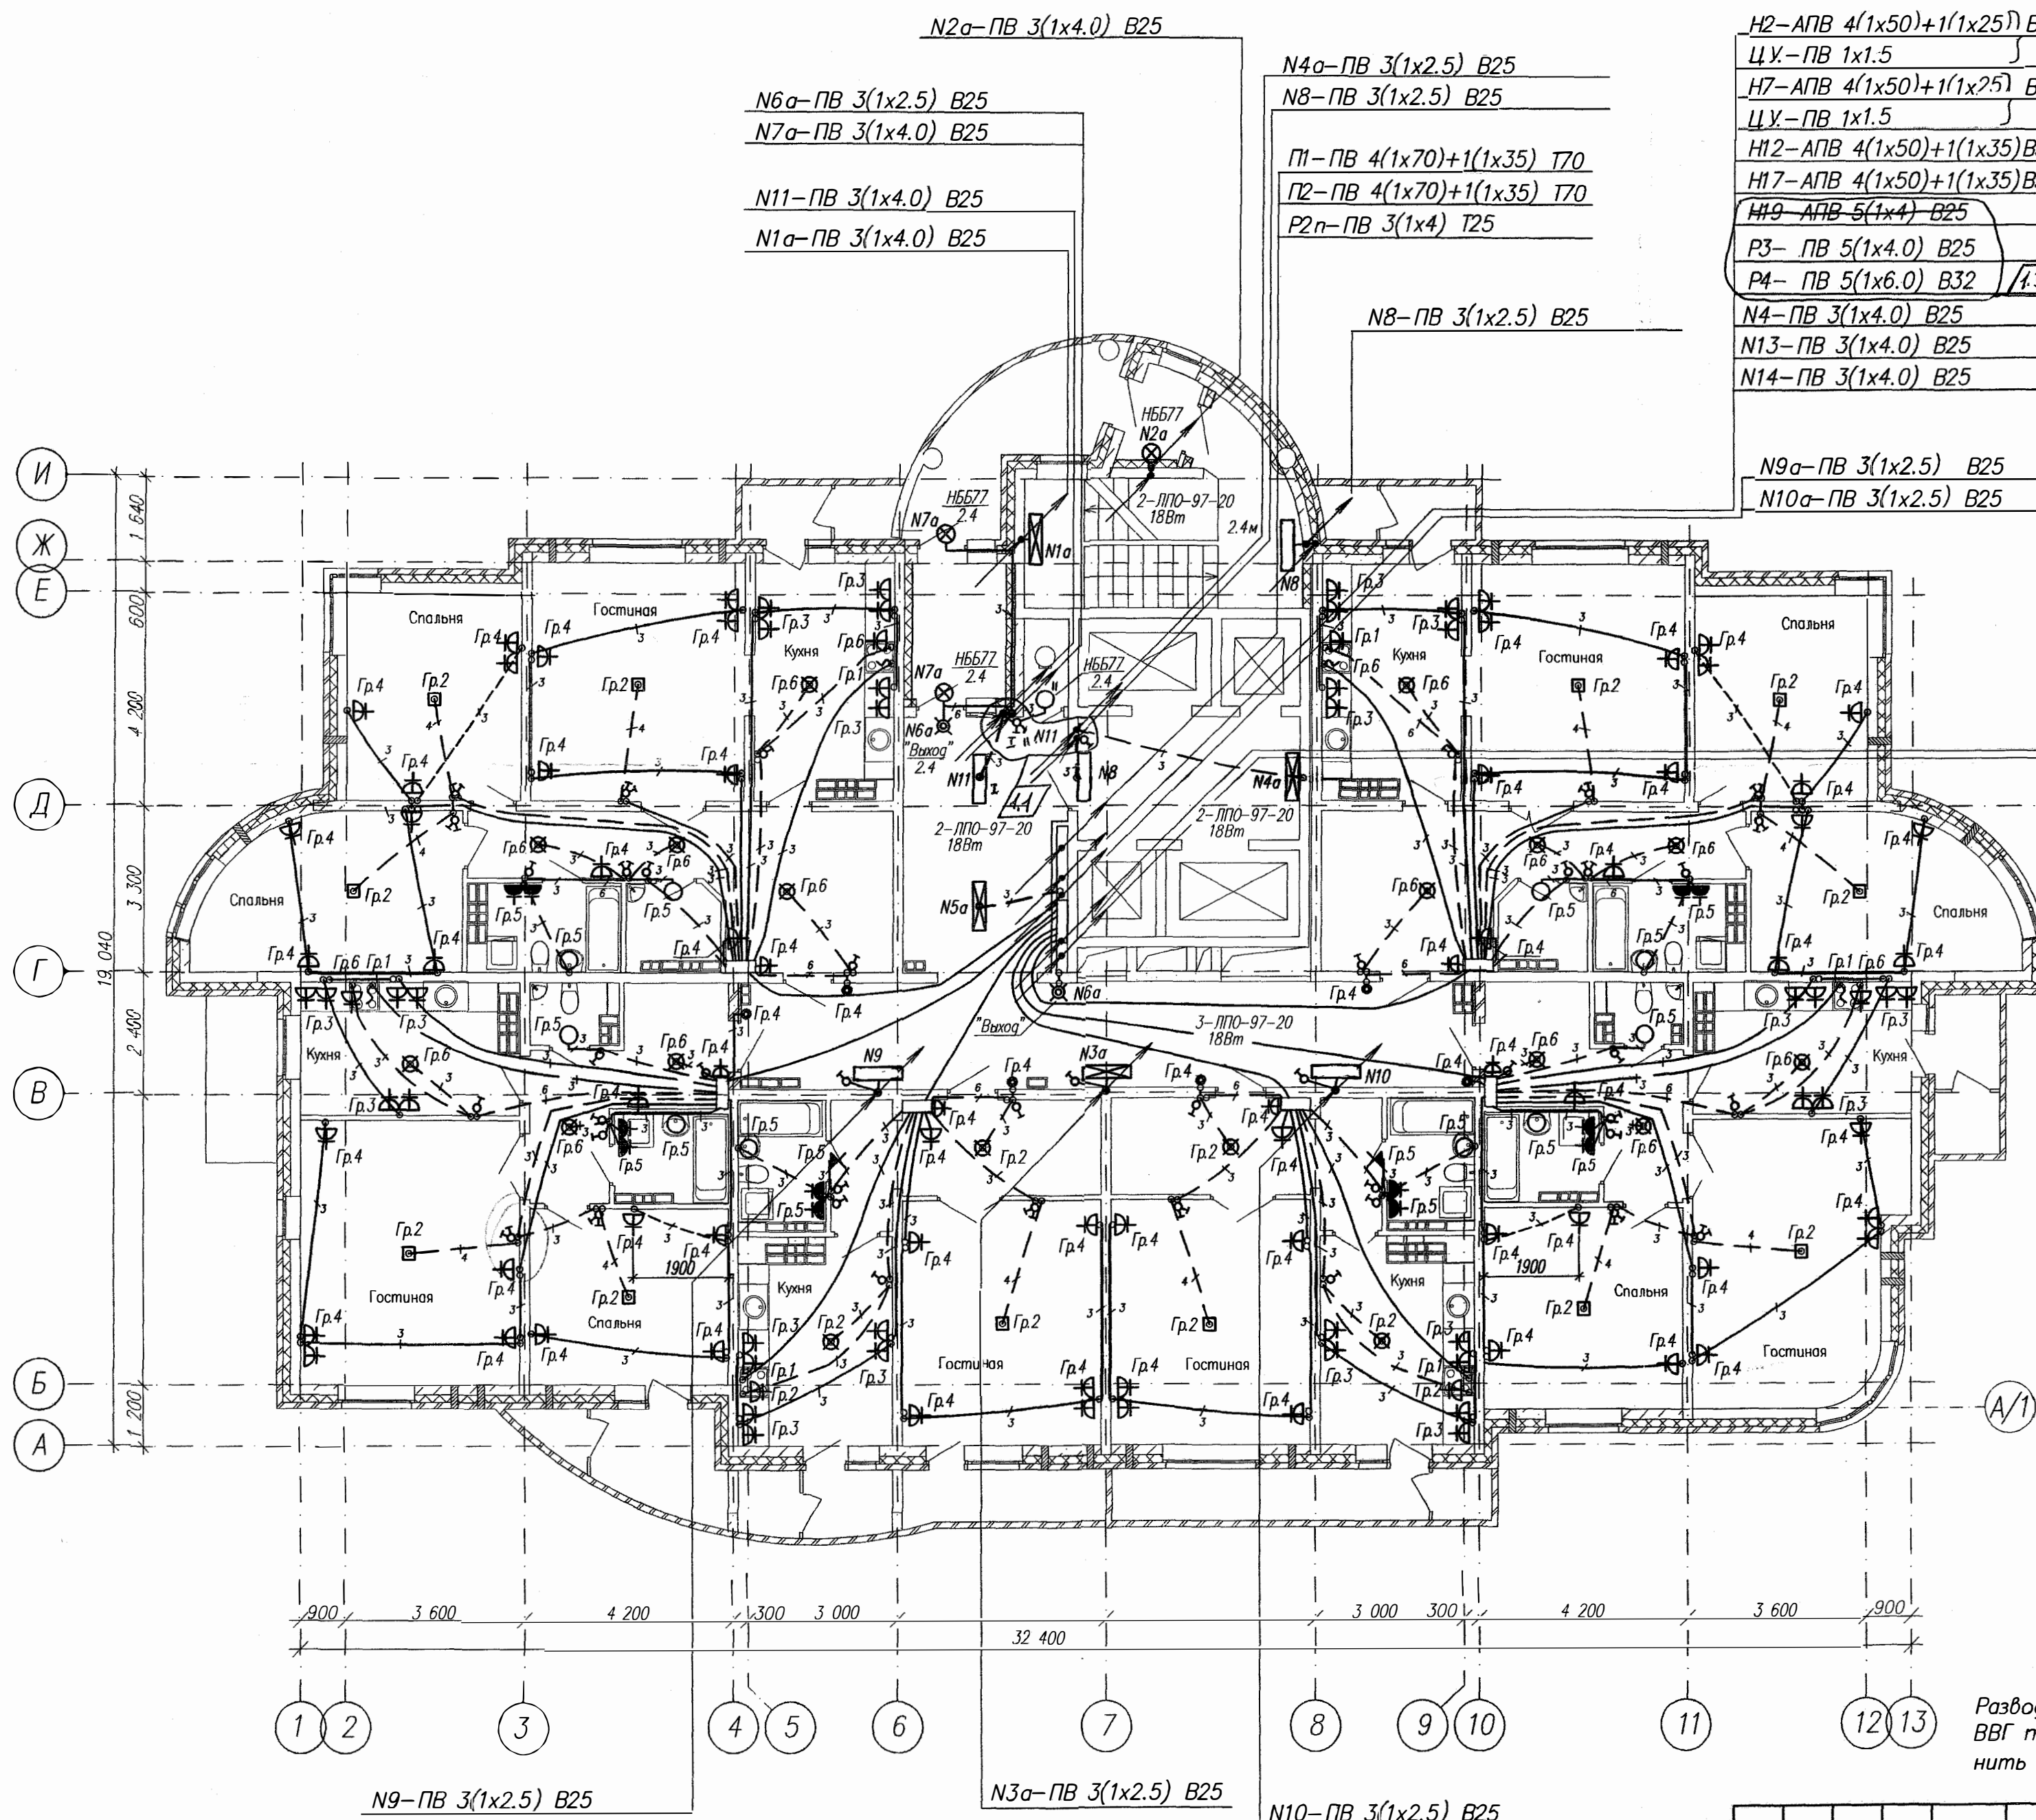

Н2-АПВ 4(1x50)+1(1x25) В50  
 ЦУ-ПВ 1x1.5  
 Н7-АПВ 4(1x50)+1(1x25) В50  
 ЦУ-ПВ 1x1.5  
 Н12-АПВ 4(1x50)+1(1x35) В50  
 Н17-АПВ 4(1x50)+1(1x35) В50  
 Н9-АПВ 5(1x4)-В25  
 Р3-ПВ 5(1x4.0) В25  
 Р4-ПВ 5(1x6.0) В32 /43/  
 Н4-ПВ 3(1x4.0) В25  
 Н13-ПВ 3(1x4.0) В25  
 Н14-ПВ 3(1x4.0) В25

Н11-ПВ 4(1x50)+1(1x25) В50  
 ЦУ-ПВ 1x1.5  
 Н13-ПВ 4(1x50)+1(1x25) В50  
 ЦУ-ПВ 1x1.5  
 Н16-ПВ 4(1x50)+1(1x25) В50  
 Н18-ПВ 4(1x50)+1(1x25) В50  
 Н7-ПВ 3(1x4.0) В25  
 Н12-ПВ 3(1x2.5) В25 /42/

Н5а-ПВ 3(1x2.5) В25  
 Н6а-ПВ 3(1x2.5) Т25

Н9а-ПВ 3(1x2.5) В25  
 Н10а-ПВ 3(1x2.5) В25

N4a-ПВ 3(1x2.5) В25  
 N8-ПВ 3(1x2.5) В25  
 П1-ПВ 4(1x70)+1(1x35) Т70  
 П2-ПВ 4(1x70)+1(1x35) Т70  
 Р2n-ПВ 3(1x4) Т25

N6a-ПВ 3(1x2.5) В25  
 N7a-ПВ 3(1x4.0) В25  
 N11-ПВ 3(1x4.0) В25  
 N1a-ПВ 3(1x4.0) В25

N2a-ПВ 3(1x4.0) В25

N8-ПВ 3(1x2.5) В25

N3a-ПВ 3(1x2.5) В25

N10-ПВ 3(1x2.5) В25

N9-ПВ 3(1x2.5) В25

Основные обозначения

- Разводка труб в монолите потолка
- Разводка труб в подготовке пола
- Разводка труб в монолите пола
- - клеммная колодка
- ⊗ - подвесной патрон
- ✕ - настенный патрон

Примечания

В ванных комнатах и санузлах установить светильники НБ577 с лампами 60Вт. В настенные патроны установить лампы 60Вт.  
 Высота установки розеток в ванной и кухне - 1,0 м, в остальных помещениях - 0,3 м от уровня чистого пола.  
 Высота установки выключателей - 1,0 м от уровня чистого пола.  
 Для розеток в ванной установить ответвительную коробку на наружной стене ванной, к каждой розетке - отдельная линия L+N+Pe.

Разводку в гипсобетонных перегородках выполнить кабелем ВВГ под штукатуркой, в остальных случаях разводку выполнить проводом в винилпластовой трубе.

| ИГП.06-01-ЭЛ                                            |             |      |        |         |   |
|---------------------------------------------------------|-------------|------|--------|---------|---|
| 1                                                       | 3           | -    | 104.04 | 03.07   | Комплекс многоэтажных жилых домов со встроенными нежилыми помещениями и подземными паркингами по ул. Орденосносцев в Чкаловском районе г. Екатеринбурга |
| Изм.                                                    | Колуч.      | Лист | № док. | Подпись | Дата   |
| Н. контр.                                               | Кананова    |      |        | 05.06   | Жилой дом N1 с офисами   |
| Гл. спец.                                               | Баранникова |      |        | 05.06   |   |
| Проверил                                                | Самодурова  |      |        | 05.06   |   |
| Разработал                                              | Кусакин     |      |        | 05.06   |   |
| 2-21 этажи. План расположения сетей электрооборудования |             |      |        |         | 3АО "Институт Гражданского Проектирования"   |
| КОПИРОВАЛ                                               |             |      |        |         | ФОРМАТ А2   |

N2a-ПВ 3(1x4.0) В25

N6a-ПВ 3(1x2.5) В25  
N7a-ПВ 3(1x4.0) В25

N11-ПВ 3(1x4.0) В25  
N1a-ПВ 3(1x4.0) В25

N4a-ПВ 3(1x2.5) В25  
N8-ПВ 3(1x2.5) В25

П1-ПВ 4(1x70)+1(1x35) Т70  
П2-ПВ 4(1x70)+1(1x35) Т70  
Р2n-ПВ 3(1x4) Т25

H2-АПВ 4(1x50)+1(1x25) В50  
ЦУ-ПВ 1x1.5


Р3-ПВ 5(1x4.0) В25  
Р4-ПВ 5(1x6.0) В32  
N4-ПВ 3(1x4.0) В25  
N13-ПВ 3(1x4.0) В25  
N14-ПВ 3(1x4.0) В25

N9a-ПВ 3(1x2.5) В25  
N10a-ПВ 3(1x2.5) В25

H13-АПВ 4(1x50)+1(1x25) В50  
ЦУ-ПВ 1x1.5

N7-ПВ 3(1x4.0) В25  
N12-ПВ 3(1x2.5) В25

N5a-ПВ 3(1x2.5) В25  
N6a-ПВ 3(1x2.5) Т25

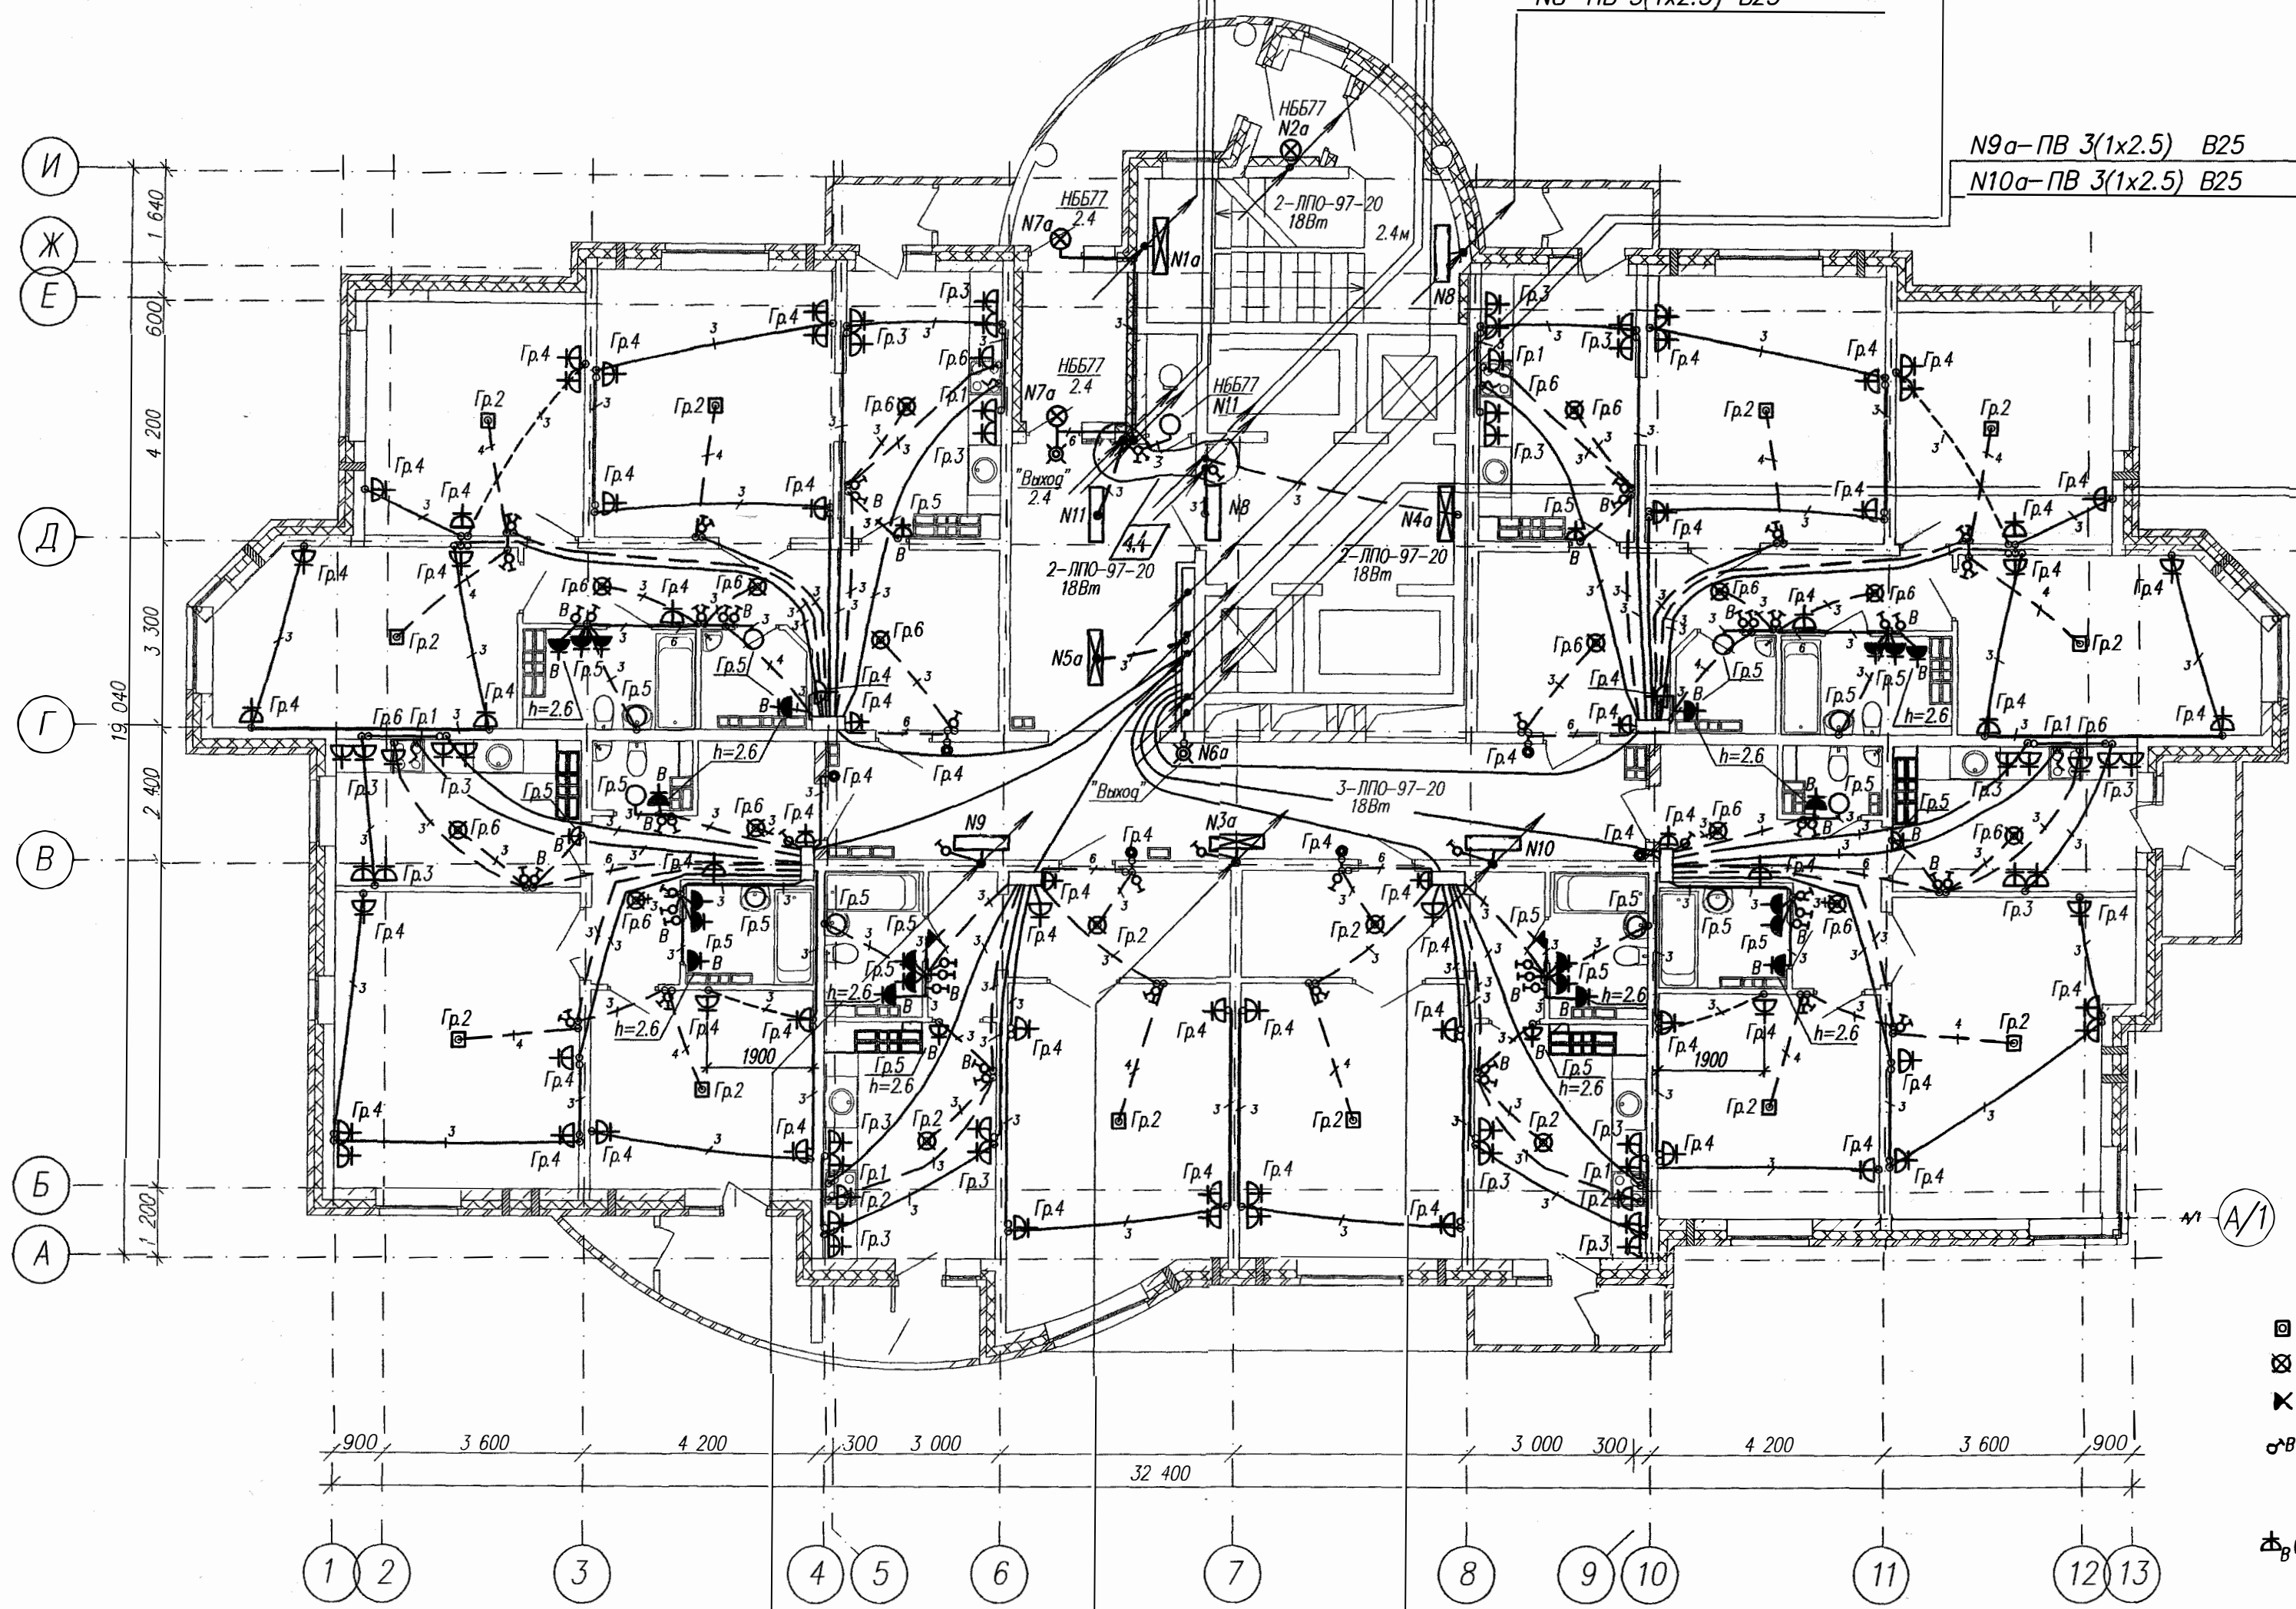

- - клеммная колодка
- ⊗ - подвесной патрон
- ⊠ - настенный патрон
- ⌘ - выключатель на 24-25 этажах для управления вентилятором (вентилятор включается в розетку, установленную под потолком).
- ⌘(⌘) - розетка для вентилятора. Устанавливается только на 24-25 этажах

Основные обозначения:

- - Разводка труб в монолите потолка
- - Разводка труб в подготовке пола
- - Разводка труб в монолите пола

Разводку в гипсобетонных перегородках выполнить кабелем ВВГ под штукатуркой, в остальных случаях разводку выполнить проводом в виниловой трубе

Примечания

В ванных комнатах и санузлах установить светильники НББ77 с лампы 60Вт. В настенные патроны установить лампы 60Вт. Высота установки розеток в ванной и кухне - 1,0 м, в остальных помещениях - 0,3 м от уровня чистого пола. Высота установки выключателей - 1,0 м от уровня чистого пола. Для розеток в ванной установить ответвительную коробку на наружной стене ванной, к каждой розетке - отдельная линия L+N+Pe.

| ИГП.06-01-ЭЛ   |        |      |        |                                            |      |
|---|--------|------|--------|--------------------------------------------|------|
| 1   | 3      | -    | 04-07  | 03.07                                      |      |
| Изм.   | Колуч. | Лист | № док. | Подпись                                    | Дата |
| Комплекс многоэтажных жилых домов со встроенными нежилыми помещениями и подземными паркингами по ул. Орденосцев в Чкаловском районе г. Екатеринбург |        |      |        |                                            |      |
| Жилой дом N1 с офисами   |        |      |        | Страница                                   | Лист |
| 22-25 этажи   |        |      |        | P                                          | 20   |
| План расположения сетей электрооборудования   |        |      |        | ЗАО "Институт Гражданского Проектирования" |      |
| КОПИРОВАЛ   |        |      |        | ФОРМАТ А2                                  |      |

Имя и Фамилия  
Подп. и дата  
Взам. инв. N