



Масштаб: 1:100
Лист 1 из 1

Имя и код	Подпись и дата	Взам. инв. №	Содержание

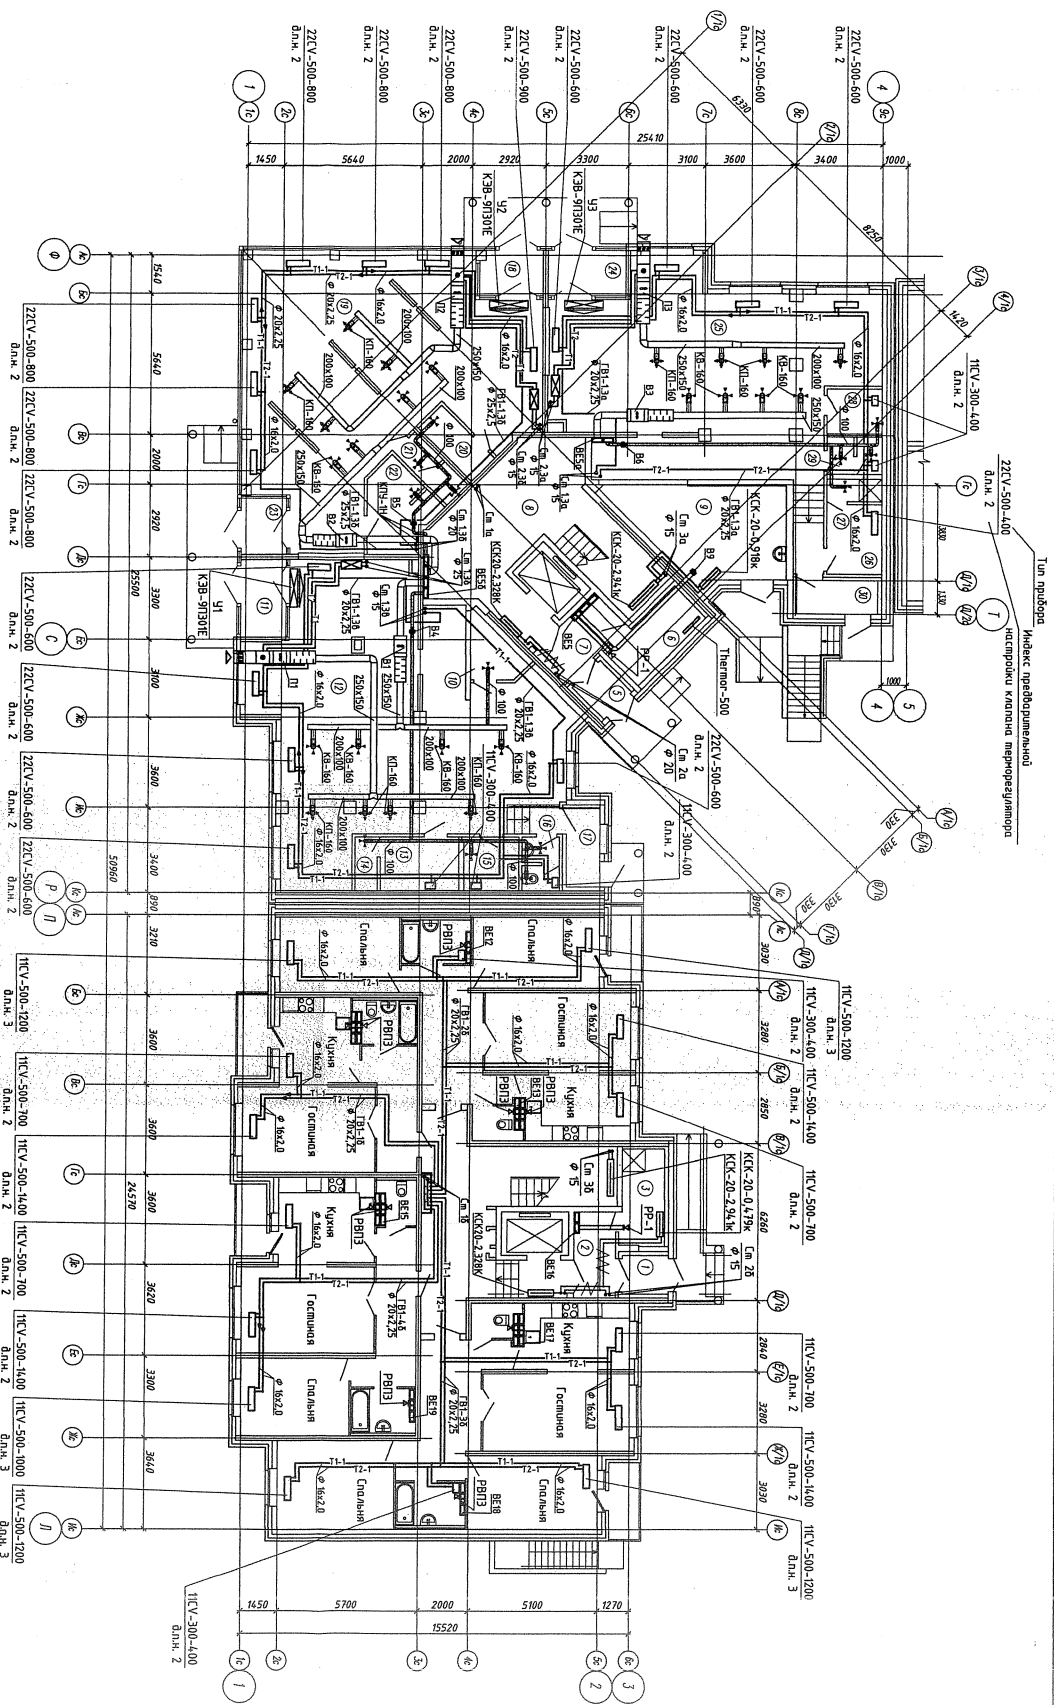









