

Эт. Тип прибора
4 КСК 20-1,226 КАИ* мед.
3 КСК 20-1,226 КАИ* мед.
2 КСК 20-1,226 КАИ* мед.

Эт. Тип прибора
4 КСК 20-1,226 П*
3 КСК 20-1,226 П*
2 КСК 20-1,226 П*

Эт. Тип прибора
4 КСК 20-2,328 КАИ* мед.
3 КСК 20-2,328 КАИ* мед.
2 КСК 20-2,328 КАИ* мед.

Эт. Тип прибора
4 КСК 20-0,787 К
3 КСК 20-0,787 К
2 КСК 20-2,696 К*

Эт. Тип прибора
4 КСК 20-1,226 КАИ* мед.
3 КСК 20-1,226 КАИ* мед.
2 КСК 20-1,226 КАИ* мед.

Эт. Тип прибора
4 КСК 20-2,328 КАИ* мед.
3 КСК 20-2,328 КАИ* мед.
2 КСК 20-2,328 КАИ* мед.

Эт. Тип прибора
4 КСК 20-1,226 КАИ* мед.
3 КСК 20-1,226 КАИ* мед.
2 КСК 20-1,226 КАИ* мед.

Эт. Тип прибора
4 КСК 20-1,471 П*
3 КСК 20-1,471 П*
2 КСК 20-1,471 П*

Эт. Тип прибора
4 КСК 20-1,226 КАИ* мед.
3 КСК 20-1,226 КАИ* мед.
2 КСК 20-1,226 КАИ* мед.

Эт. Тип прибора
4 КСК 20-1,226 П*
3 КСК 20-1,226 П*
2 КСК 20-1,226 П*

Эт. Тип прибора
4 КСК 20-0,918 КАИ
3 КСК 20-0,918 КАИ
2 КСК 20-0,918 КАИ

Эт. Тип прибора
4 КСК 20-2,206 КАИ* мед.
3 КСК 20-2,206 КАИ* мед.
2 КСК 20-2,206 КАИ* мед.

Эт. Тип прибора
4 КСК 20-2,206 КАИ* мед.
3 КСК 20-2,206 КАИ* мед.
2 КСК 20-2,206 КАИ* мед.

Эт. Тип прибора
4 КСК 20-2,819 КАИ* мед.
3 КСК 20-2,819 КАИ* мед.
2 КСК 20-2,819 КАИ* мед.

Эт. Тип прибора
4 КСК 20-1,704 КАИ
3 КСК 20-1,704 КАИ
2 КСК 20-1,704 КАИ

Эт. Тип прибора
4 КСК 20-1,226 К*
3 КСК 20-1,226 К*
2 КСК 20-1,226 К*

Эт. Тип прибора
4 КСК 20-2,696 К*
3 КСК 20-2,696 К*
2 КСК 20-2,696 К*

Эт. Тип прибора
4 КСК 20-2,696 К*
3 КСК 20-2,696 К*
2 КСК 20-2,696 К*

Эт. Тип прибора
4 КСК 20-1,226 К*
3 КСК 20-1,226 К*
2 КСК 20-1,226 К*


Эт. Тип прибора
4 КСК 20-1,835 КАИ
3 КСК 20-1,835 КАИ
2 КСК 20-1,835 КАИ

Неуказанные на чертеже типы вытяжных решеток принять ВР 120x200(н).

Инд.№ поэта
Пояр. и дата
Взам. инв. №

Сел. 01.08.06г.

ИГП.06-01-0В			
Комплекс многоэтажных жилых домов со встроенными нежилыми помещениями и подземными паркингами по ул. Орденносцев в Чкаловском районе г. Екатеринбург			
Изм.	Код.уч.	Лист № док.	Подпись Дата
Жилой дом №1 с офисами		Стация	Лист Листов
		Р	4
План 2...4 этажей		ЗАО "Институт Гражданского Проектирования"	
Н. контр.	Кононова	04.06.	
Гл. спец.	Шабдунова	04.06.	
Проверил	Ашмун	04.06.	
Разработал	Яковлева	04.06.	
КОПИРОВАЛ		ФОРМАТ А2	

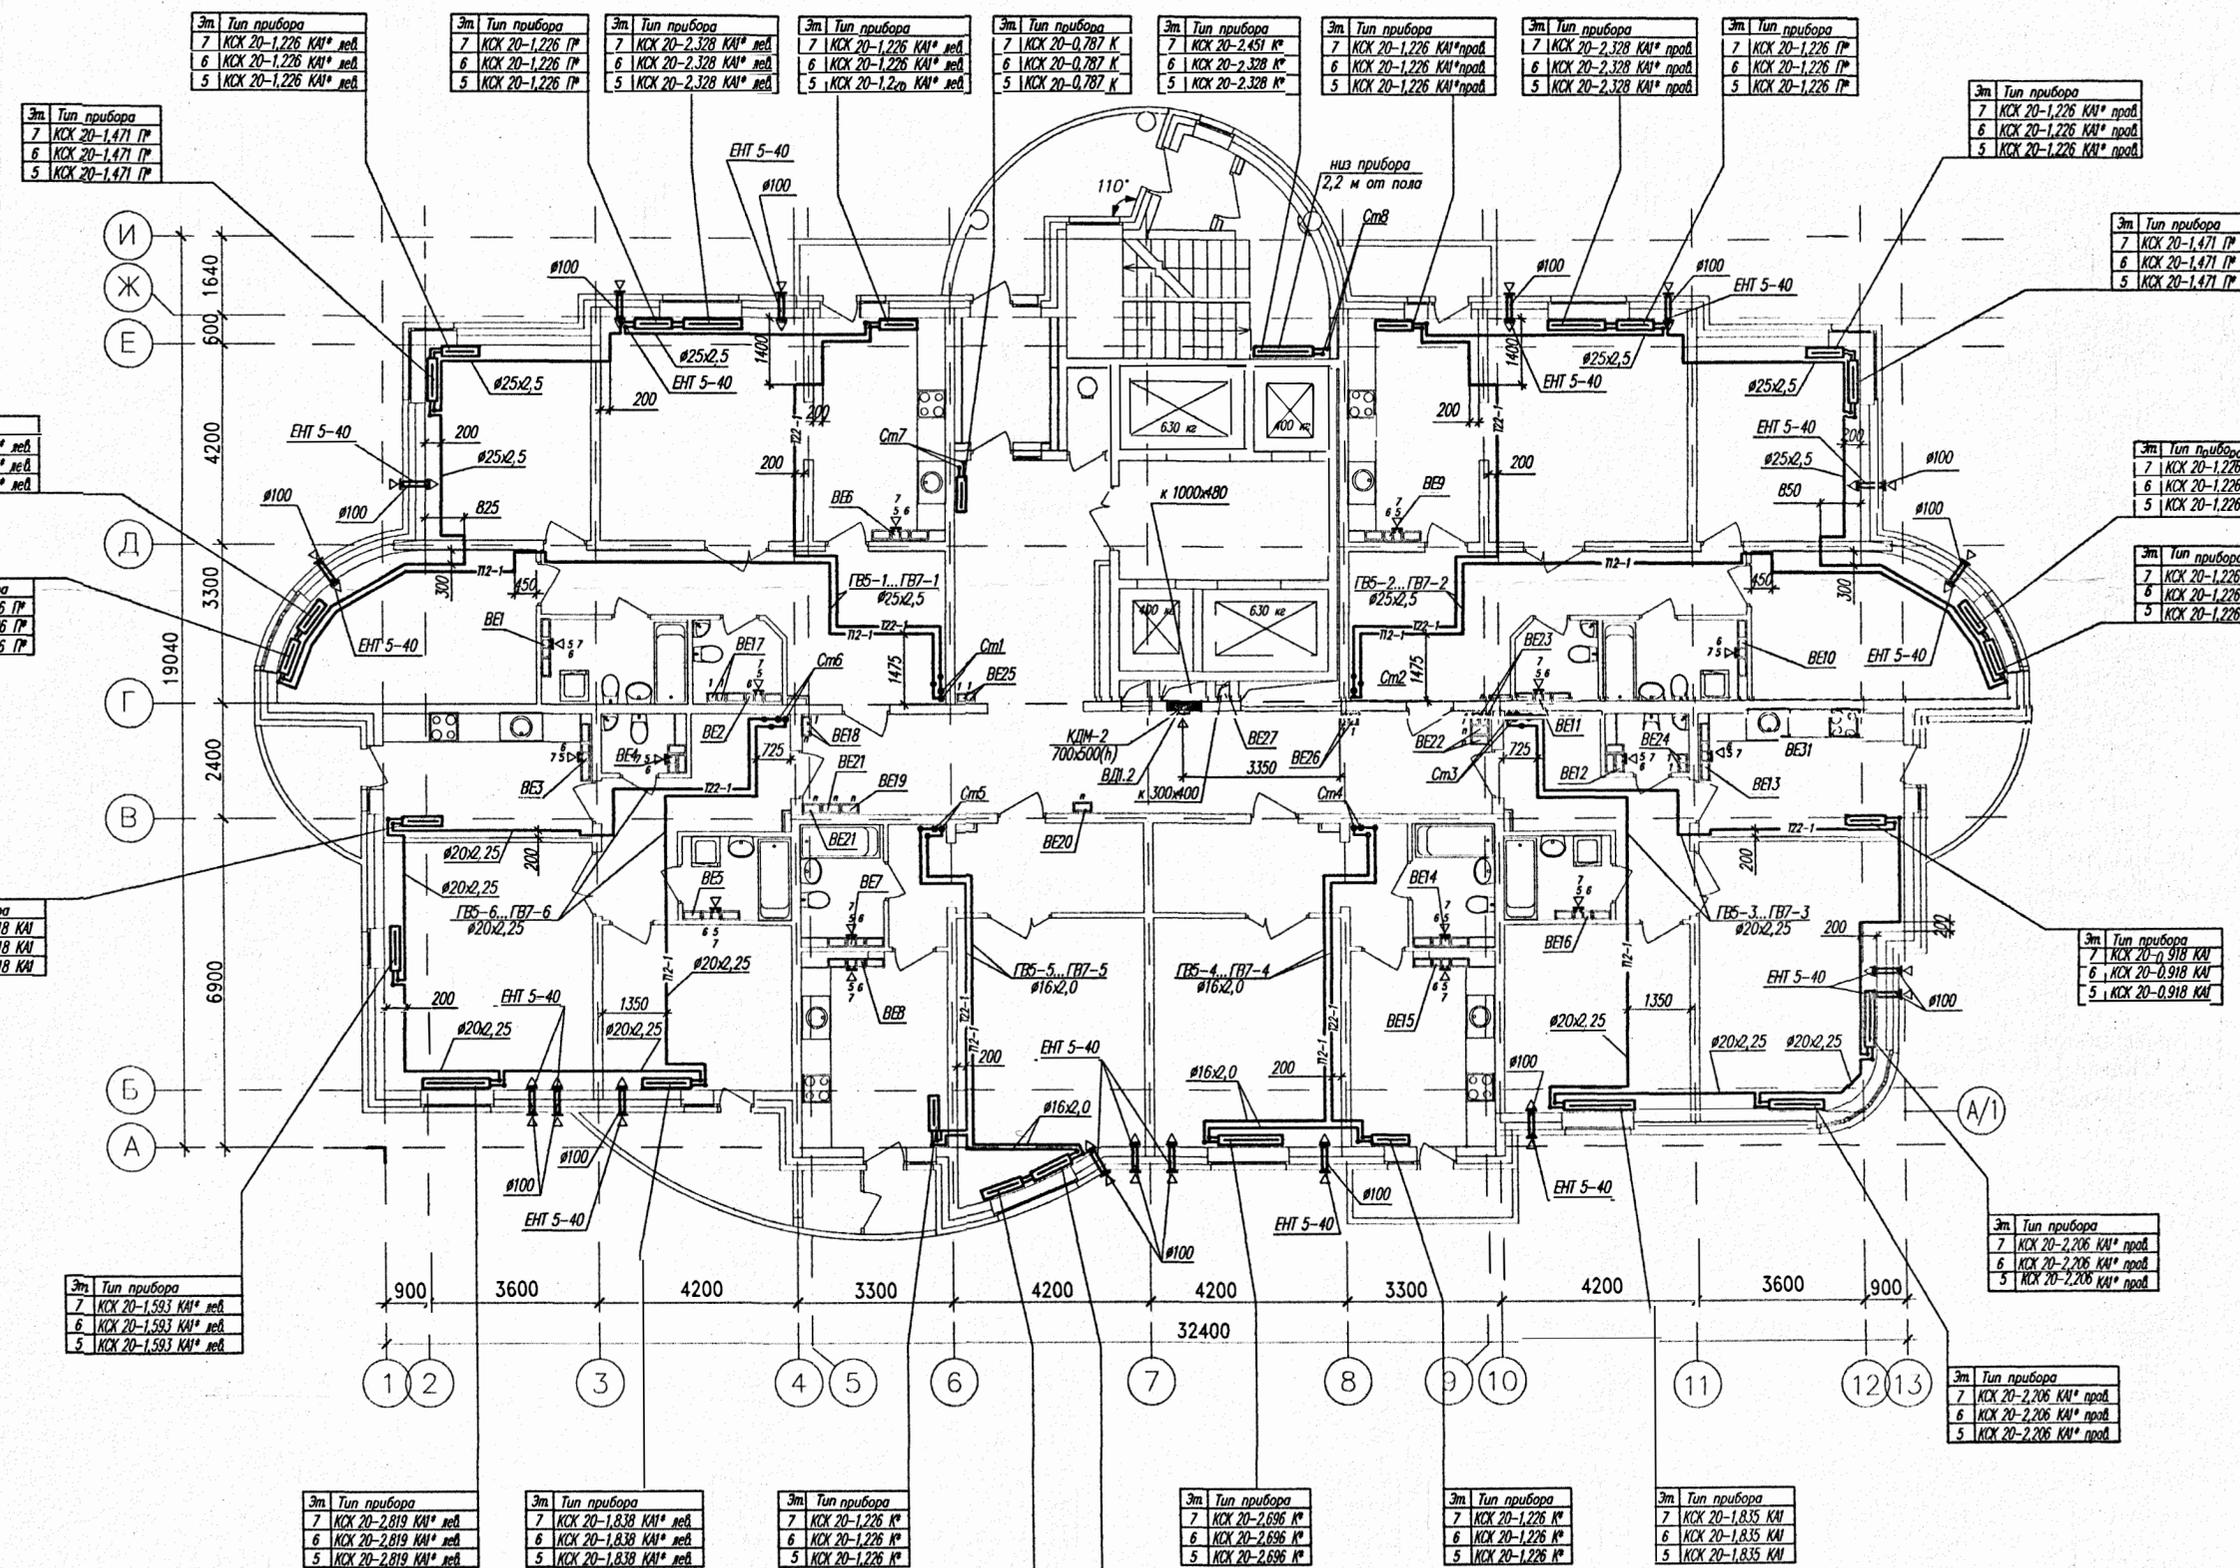

Эт. Тип прибора
7 КСХ 20-1,226 КАИ* мед.
6 КСХ 20-1,226 КАИ* мед.
5 КСХ 20-1,226 КАИ* мед.

Эт. Тип прибора
7 КСХ 20-1,226 ПР
6 КСХ 20-1,226 ПР
5 КСХ 20-1,226 ПР

Эт. Тип прибора
7 КСХ 20-2,328 КАИ* мед.
6 КСХ 20-2,328 КАИ* мед.
5 КСХ 20-2,328 КАИ* мед.

Эт. Тип прибора
7 КСХ 20-1,226 КАИ* мед.
6 КСХ 20-1,226 КАИ* мед.
5 КСХ 20-1,226 КАИ* мед.

Эт. Тип прибора
7 КСХ 20-2,451 К*
6 КСХ 20-2,328 К*
5 КСХ 20-2,328 К*

Эт. Тип прибора
7 КСХ 20-1,226 КАИ* мед.
6 КСХ 20-1,226 КАИ* мед.
5 КСХ 20-1,226 КАИ* мед.

Эт. Тип прибора
7 КСХ 20-1,471 ПР
6 КСХ 20-1,471 ПР
5 КСХ 20-1,471 ПР

Эт. Тип прибора
7 КСХ 20-1,226 КАИ* мед.
6 КСХ 20-1,226 КАИ* мед.
5 КСХ 20-1,226 КАИ* мед.

Эт. Тип прибора
7 КСХ 20-1,226 ПР
6 КСХ 20-1,226 ПР
5 КСХ 20-1,226 ПР

Эт. Тип прибора
7 КСХ 20-1,226 ПР
6 КСХ 20-1,226 ПР
5 КСХ 20-1,226 ПР

Эт. Тип прибора
7 КСХ 20-0,918 КАИ
6 КСХ 20-0,918 КАИ
5 КСХ 20-0,918 КАИ

Эт. Тип прибора
7 КСХ 20-1,593 КАИ* мед.
6 КСХ 20-1,593 КАИ* мед.
5 КСХ 20-1,593 КАИ* мед.

Эт. Тип прибора
7 КСХ 20-2,819 КАИ* мед.
6 КСХ 20-2,819 КАИ* мед.
5 КСХ 20-2,819 КАИ* мед.

Эт. Тип прибора
7 КСХ 20-1,838 КАИ* мед.
6 КСХ 20-1,838 КАИ* мед.
5 КСХ 20-1,838 КАИ* мед.

Эт. Тип прибора
7 КСХ 20-1,226 К*
6 КСХ 20-1,226 К*
5 КСХ 20-1,226 К*

Эт. Тип прибора
7 КСХ 20-2,696 К*
6 КСХ 20-2,696 К*
5 КСХ 20-2,696 К*

Эт. Тип прибора
7 КСХ 20-1,226 К*
6 КСХ 20-1,226 К*
5 КСХ 20-1,226 К*

Эт. Тип прибора
7 КСХ 20-1,348 К*
6 КСХ 20-1,348 К*
5 КСХ 20-1,348 К*

Эт. Тип прибора
7 КСХ 20-1,471 ПР
6 КСХ 20-1,471 ПР
5 КСХ 20-1,471 ПР

Эт. Тип прибора
7 КСХ 20-1,226 ПР
6 КСХ 20-1,226 ПР
5 КСХ 20-1,226 ПР







Указанные на чертеже типы вытяжных решеток принять ВР 120x200(н).

ИГП.06-01-0В				
Комплекс многоэтажных жилых домов со встроенными нежилыми помещениями и подземными паркингами по ул. Орденосцев в Чкаловском районе г. Екатеринбурга				
Изм.	Колуч.	Лист № док.	Подпись	Дата
Жилой дом №1 с описями			Стр. из	Листов
План 5...7 этажей			Р	5
Н. контр.	Кононова	<i>С.В.</i>	04.06.	3АО "Институт Гражданского Проектирования"
Гл. спец.	Шовкунова	<i>А.В.</i>	04.06.	
Проверил	Ашхмин	<i>В.В.</i>	04.06.	
Разработал	Яковлева	<i>С.В.</i>	04.06.	
КОПИРОВАЛ				
ФОРМАТ А2				

Инд.№ подл.
Логн. и дата
Взвеш. инд. №

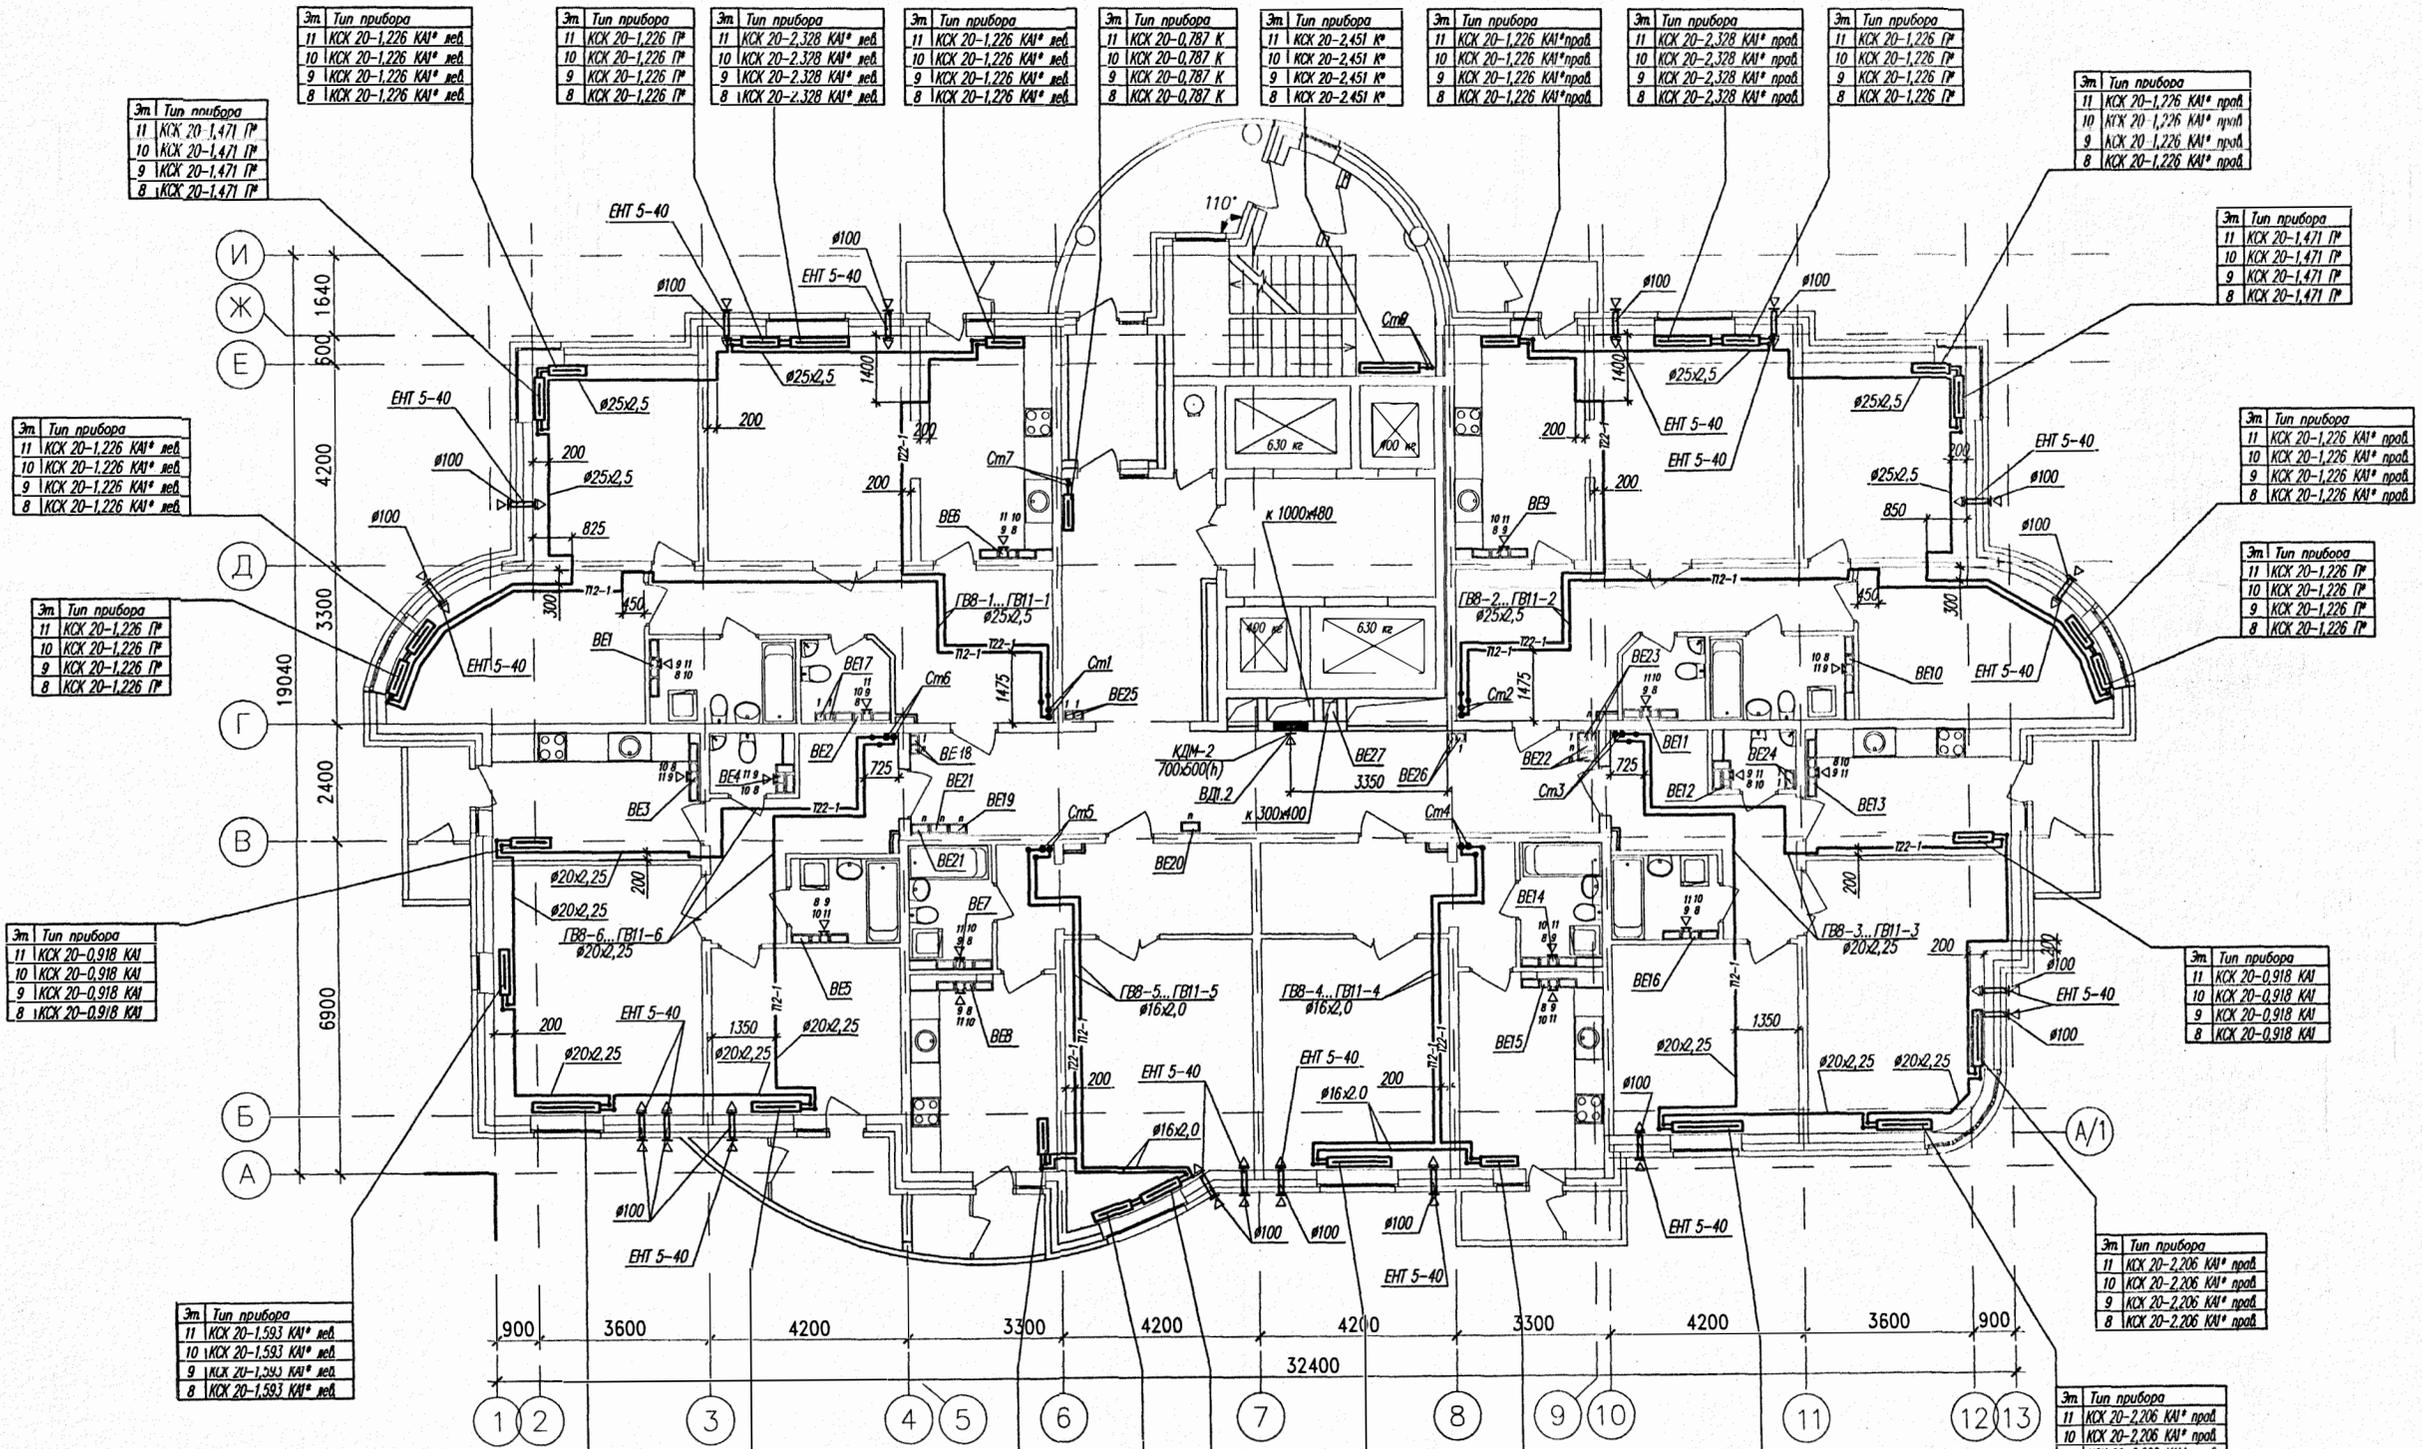

Эт 1 Тун прибора
11 КСК 20-1.226 КАИ* мед
10 КСК 20-1.226 КАИ* мед
9 КСК 20-1.226 КАИ* мед
8 КСК 20-1.226 КАИ* мед

Эт 1 Тун прибора
11 КСК 20-1.226 П*
10 КСК 20-1.226 П*
9 КСК 20-1.226 П*
8 КСК 20-1.226 П*

Эт 1 Тун прибора
11 КСК 20-0.918 КАИ
10 КСК 20-0.918 КАИ
9 КСК 20-0.918 КАИ
8 КСК 20-0.918 КАИ

Эт 1 Тун прибора
11 КСК 20-1.593 КАИ* мед
10 КСК 20-1.593 КАИ* мед
9 КСК 20-1.593 КАИ* мед
8 КСК 20-1.593 КАИ* мед

Эт 1 Тун прибора
11 КСК 20-2.819 КАИ* мед
10 КСК 20-2.819 КАИ* мед
9 КСК 20-2.819 КАИ* мед
8 КСК 20-2.819 КАИ* мед

Эт 1 Тун прибора
11 КСК 20-1.838 КАИ* мед
10 КСК 20-1.838 КАИ* мед
9 КСК 20-1.838 КАИ* мед
8 КСК 20-1.838 КАИ* мед

Эт 1 Тун прибора
11 КСК 20-1.226 К*
10 КСК 20-1.226 К*
9 КСК 20-1.226 К*
8 КСК 20-1.226 К*

Эт 1 Тун прибора
11 КСК 20-1.348 К*
10 КСК 20-1.348 К*
9 КСК 20-1.348 К*
8 КСК 20-1.348 К*

Эт 1 Тун прибора
11 КСК 20-1.471 П*
10 КСК 20-1.471 П*
9 КСК 20-1.471 П*
8 КСК 20-1.471 П*

Эт 1 Тун прибора
11 КСК 20-2.696 К*
10 КСК 20-2.696 К*
9 КСК 20-2.696 К*
8 КСК 20-2.696 К*

Эт 1 Тун прибора
11 КСК 20-1.226 К*
10 КСК 20-1.226 К*
9 КСК 20-1.226 К*
8 КСК 20-1.226 К*

Эт 1 Тун прибора
11 КСК 20-1.835 КАИ
10 КСК 20-1.835 КАИ
9 КСК 20-1.835 КАИ
8 КСК 20-1.835 КАИ

Эт 1 Тун прибора
11 КСК 20-2.206 КАИ* мед
10 КСК 20-2.206 КАИ* мед
9 КСК 20-2.206 КАИ* мед
8 КСК 20-2.206 КАИ* мед

Эт 1 Тун прибора
11 КСК 20-1.226 КАИ* мед
10 КСК 20-1.226 КАИ* мед
9 КСК 20-1.226 КАИ* мед
8 КСК 20-1.226 КАИ* мед

Эт 1 Тун прибора
11 КСК 20-1.471 П*
10 КСК 20-1.471 П*
9 КСК 20-1.471 П*
8 КСК 20-1.471 П*

Эт 1 Тун прибора
11 КСК 20-1.226 КАИ* мед
10 КСК 20-1.226 КАИ* мед
9 КСК 20-1.226 КАИ* мед
8 КСК 20-1.226 КАИ* мед


Эт 1 Тун прибора
11 КСК 20-1.226 П*
10 КСК 20-1.226 П*
9 КСК 20-1.226 П*
8 КСК 20-1.226 П*

Эт 1 Тун прибора
11 КСК 20-0.918 КАИ
10 КСК 20-0.918 КАИ
9 КСК 20-0.918 КАИ
8 КСК 20-0.918 КАИ

Указанные на чертеже типы вытяжных решеток принять ВР 120x200(н).


Инв.№ подл.
Лист и дата
Взам. инв. №

					ИГП.06-01-0В		
					Комплекс многоэтажных жилых домов со встроенными нежилыми помещениями и подземными паркингами по ул. Орденосцев в Чкаловском районе г. Екатеринбурга		
Изм.	Колуч.	Лист № док.	Подпись	Дата	Жилой дом №1 с офисами		
					Стояк	Лист	Листов
					Р	6	
Н. контр.	Коновалова			04.06.	ЗАО "Институт Гражданского Проектирования"		
Гл. спец.	Шавкунова	Шавкунова		04.06.			
Проверил	Ашхмина			04.06.			
Разработал	Яковлева			04.06.			
					КОПИРОВАЛ		
					ФОРМАТ А2		

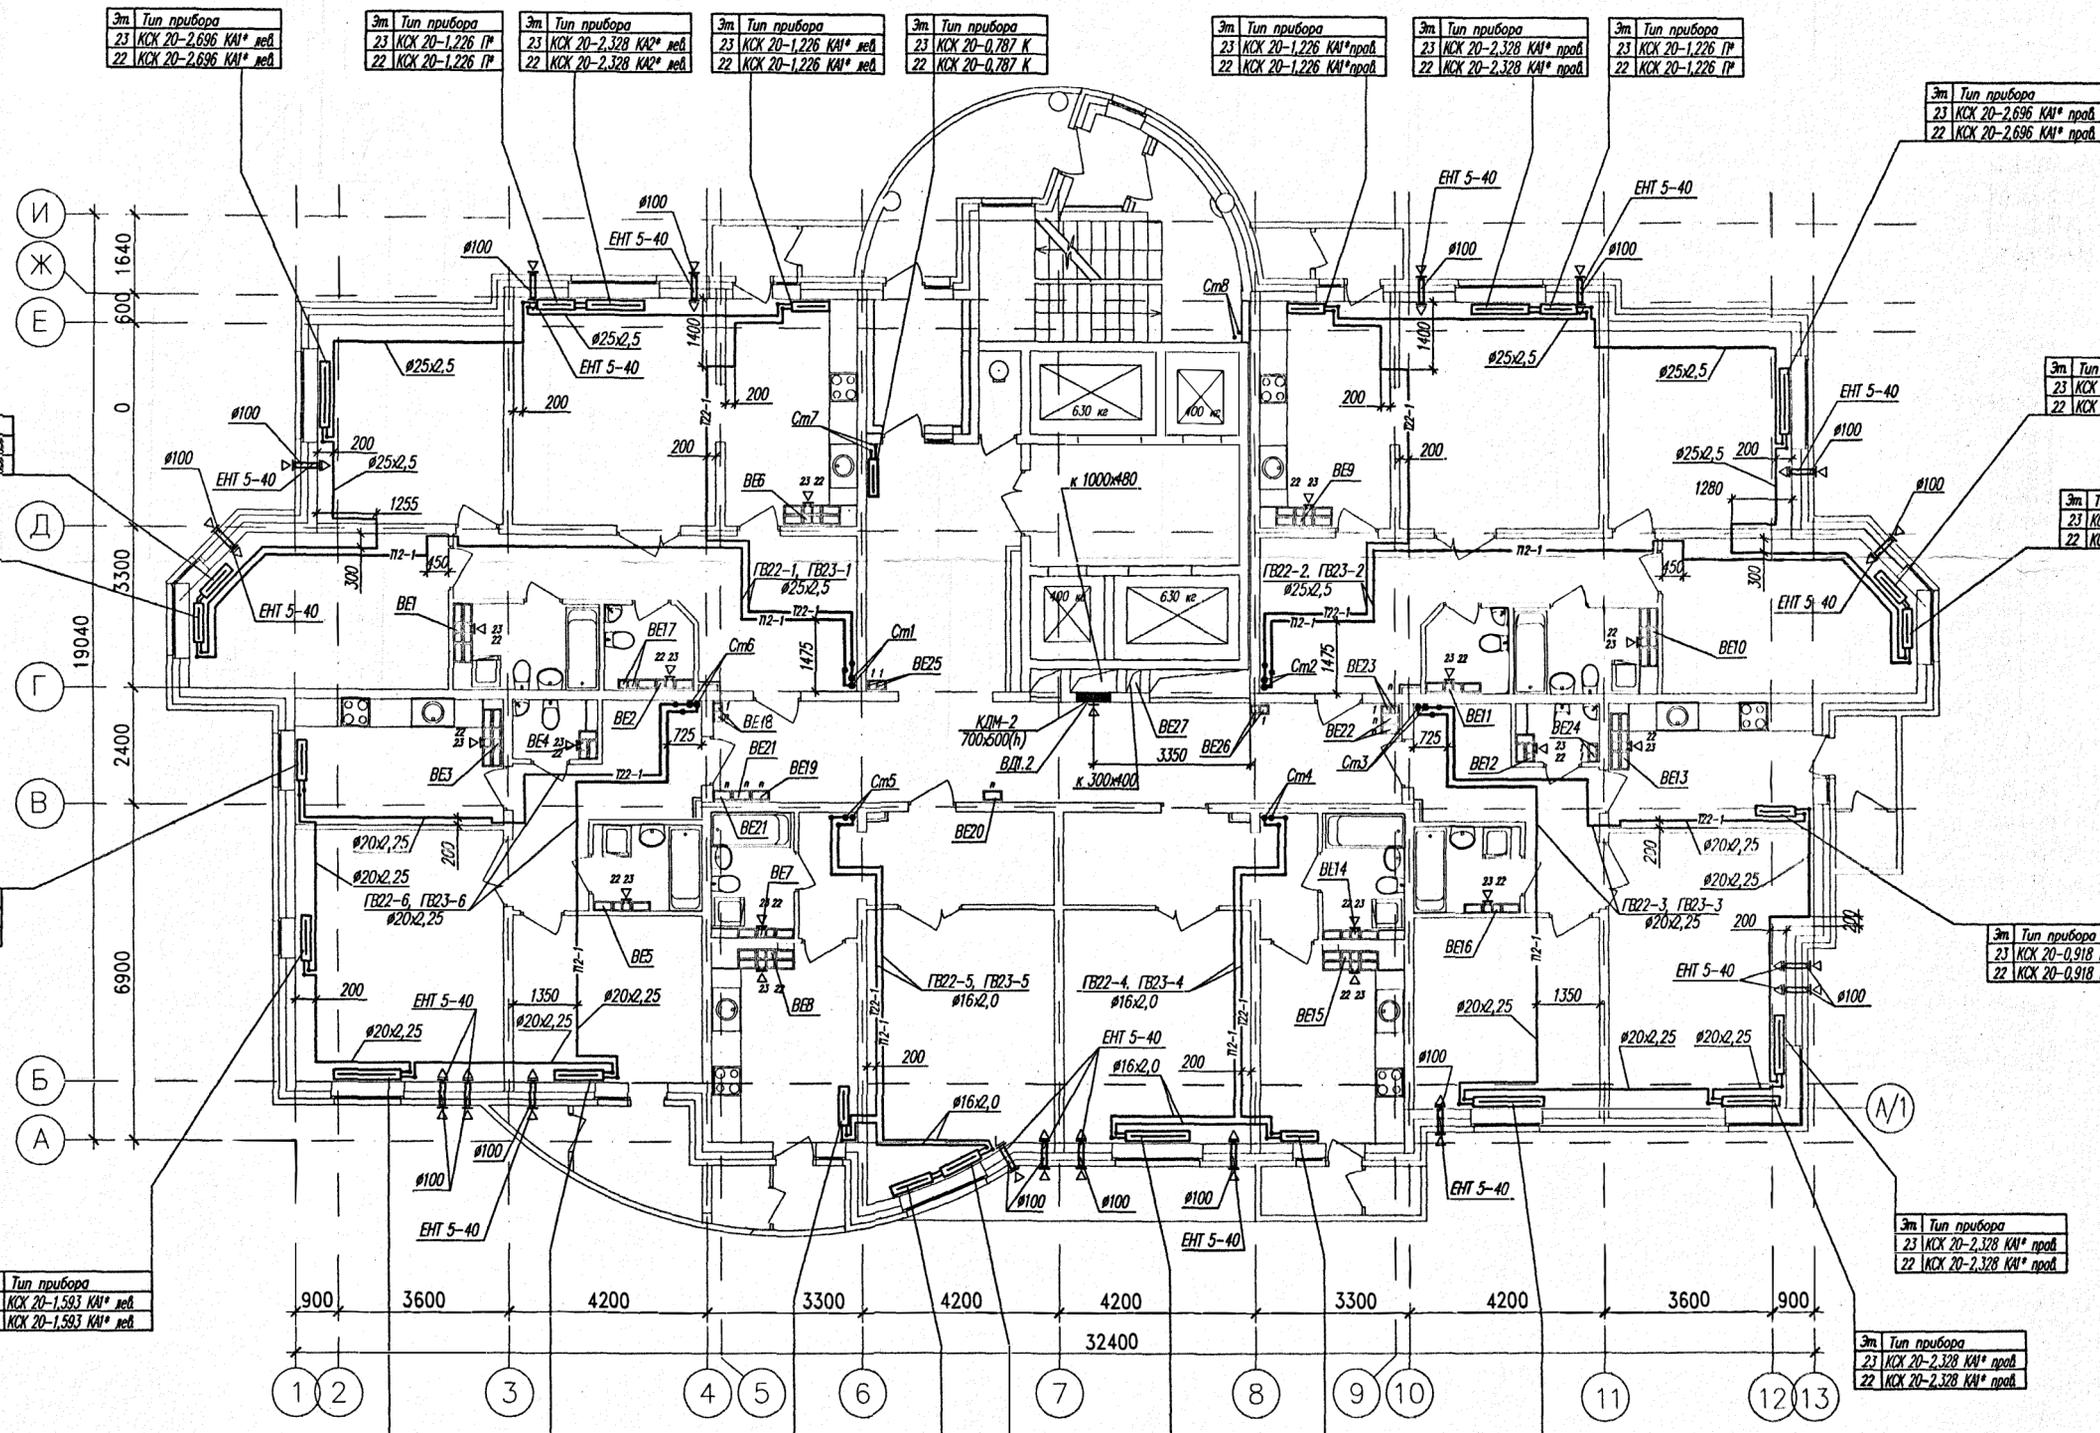

Указанные на чертеже типы вытяжных решеток принять ВР 120x200(н).

ИГП.06-01-0В					
Комплекс многоэтажных жилых домов со встроенными нежилыми помещениями и подземными паркингами по ул. Орденосносцев в Чкаловском районе г. Екатеринбурга					
Изм.	Колуч.	Лист	№ док.	Подпись	Дата
И контр.	Конорова				04.06.
Гл спец.	Шабунцова				04.06.
Проверил	Ашманин				04.06.
Разработал	Яковлева				04.06.
Жилой дом №1 с офисами				Стадия	Лист
				Р	9
План 22,23 этажей				3АО "Институт Гражданского Проектирования"	
КОПИРОВАЛ				ФОРМАТ А2	

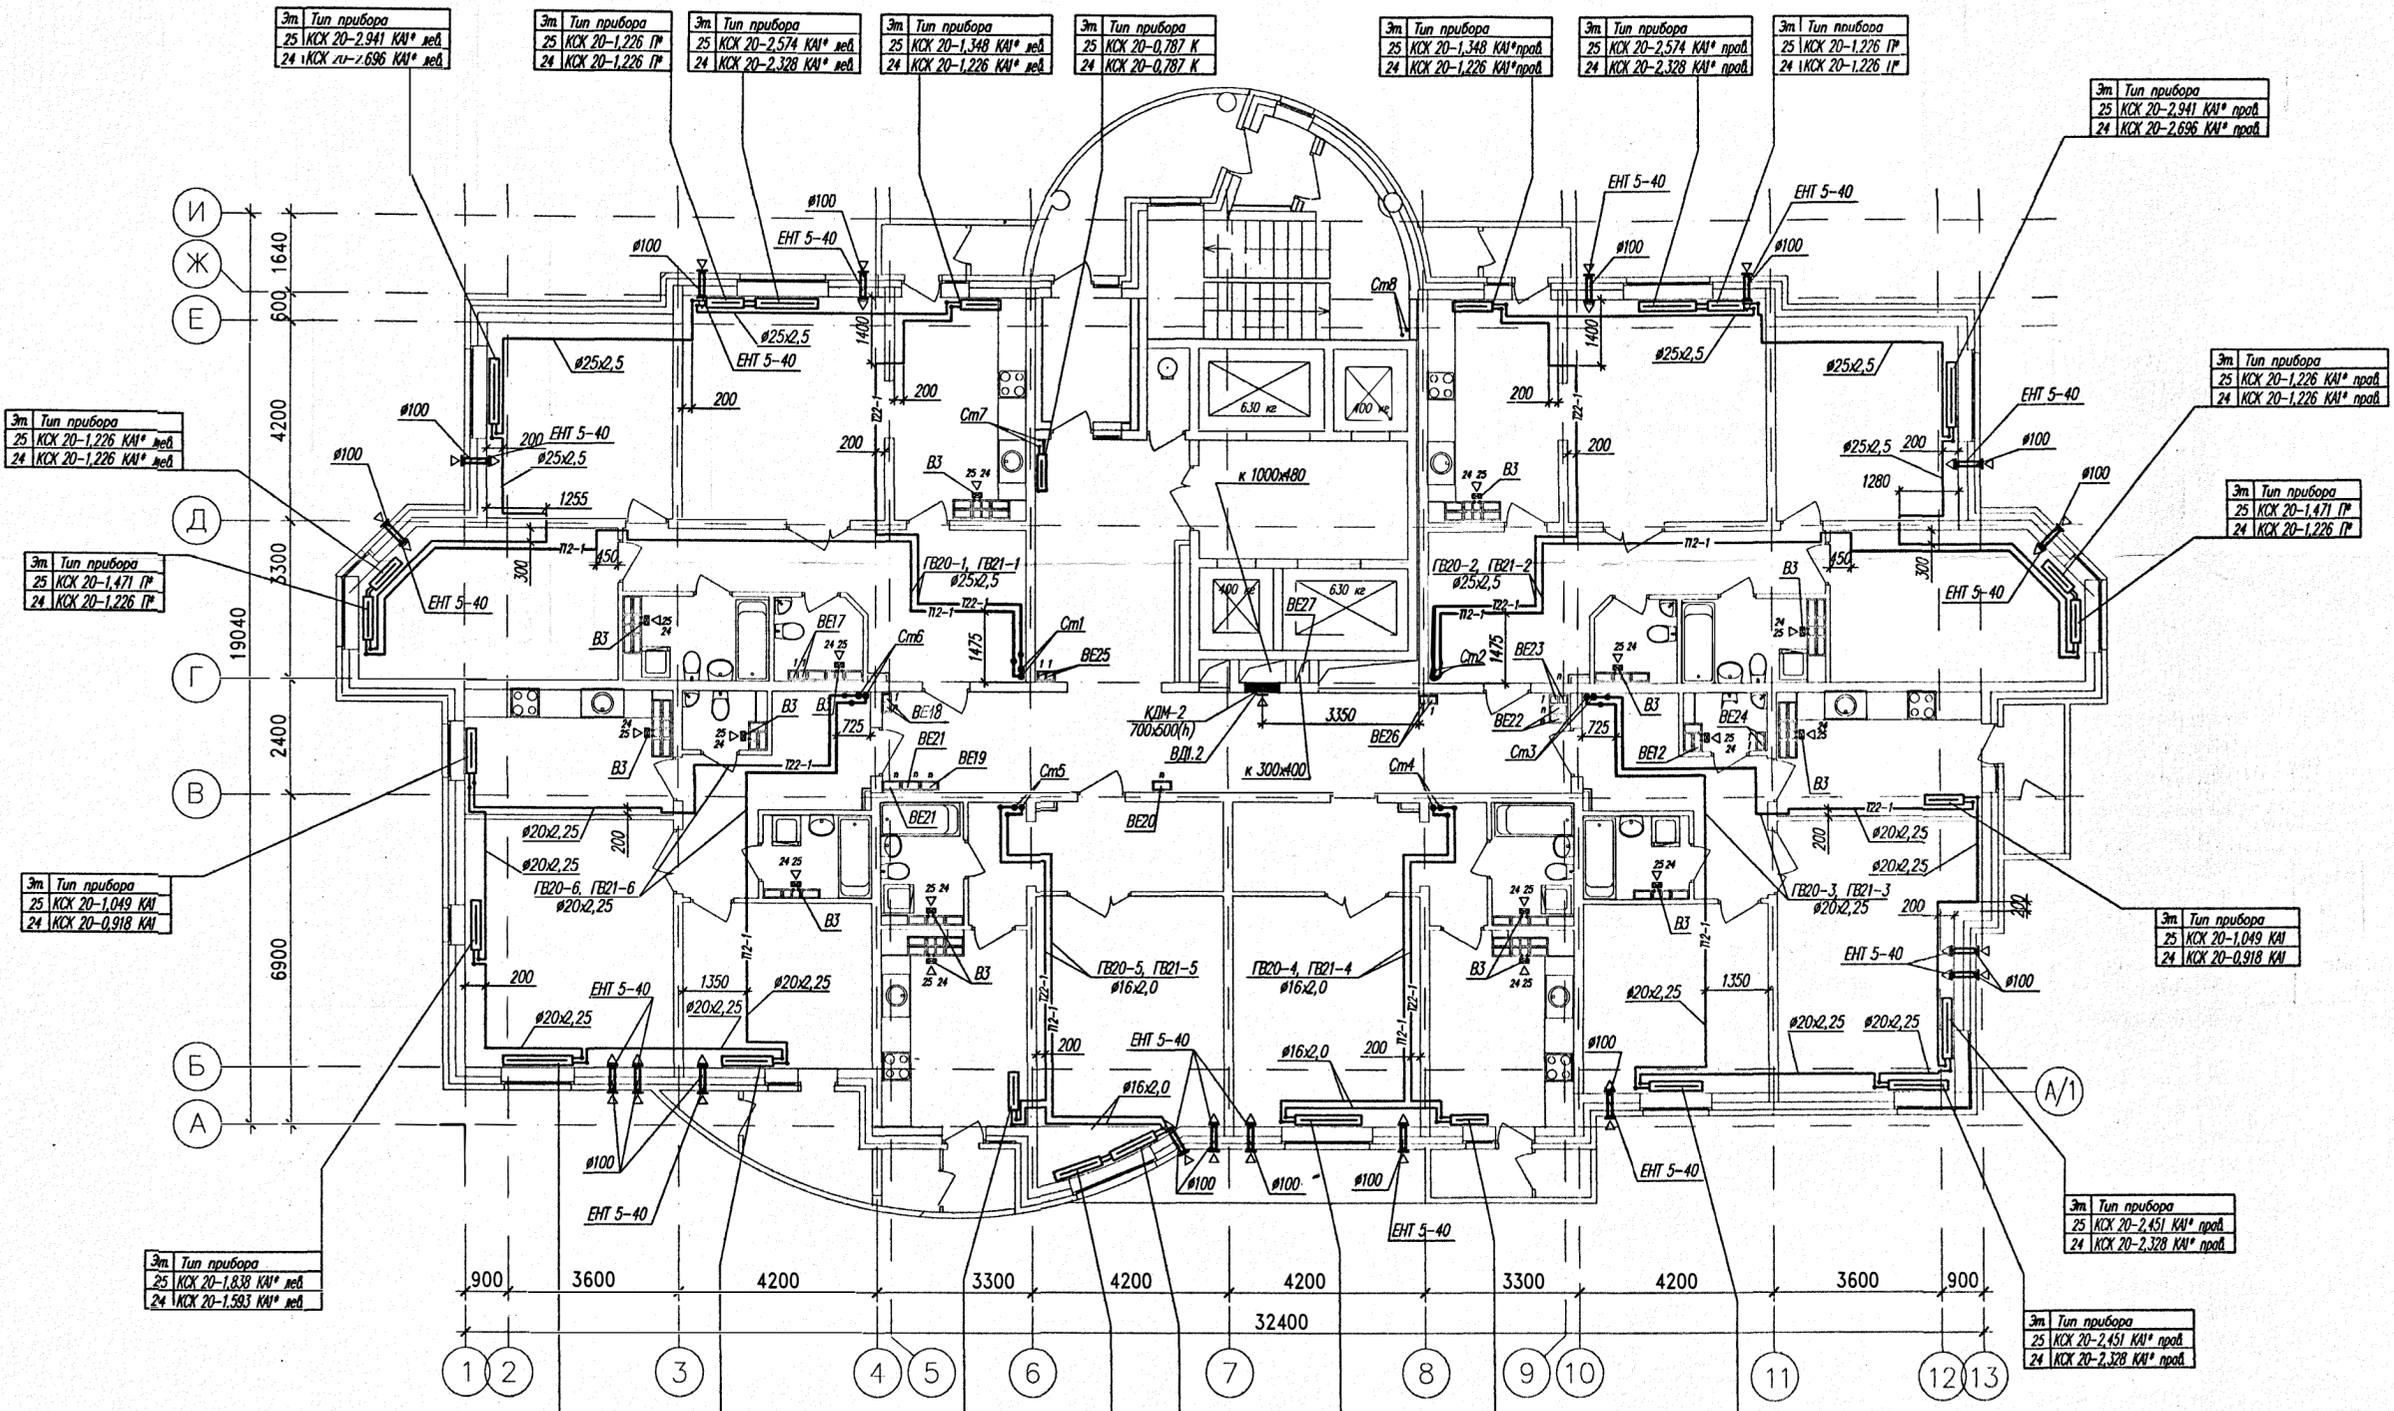

Эт. Тип прибора
25 КСК 20-2,941 КАИ* праб.
24 КСК 20-1,226 КАИ* праб.

Эт. Тип прибора
25 КСК 20-1,226 ПР
24 КСК 20-1,226 ПР

Эт. Тип прибора
25 КСК 20-2,574 КАИ* праб.
24 КСК 20-2,328 КАИ* праб.

Эт. Тип прибора
25 КСК 20-1,348 КАИ* праб.
24 КСК 20-1,226 КАИ* праб.

Эт. Тип прибора
25 КСК 20-0,787 К
24 КСК 20-0,787 К

Эт. Тип прибора
25 КСК 20-1,348 КАИ* праб.
24 КСК 20-1,226 КАИ* праб.

Эт. Тип прибора
25 КСК 20-2,574 КАИ* праб.
24 КСК 20-2,328 КАИ* праб.

Эт. Тип прибора
25 КСК 20-1,226 ПР
24 КСК 20-1,226 ПР

Эт. Тип прибора
25 КСК 20-2,941 КАИ* праб.
24 КСК 20-2,696 КАИ* праб.

Эт. Тип прибора
25 КСК 20-1,226 КАИ* праб.
24 КСК 20-1,226 КАИ* праб.

Эт. Тип прибора
25 КСК 20-1,471 ПР
24 КСК 20-1,226 ПР

Эт. Тип прибора
25 КСК 20-1,049 КАИ
24 КСК 20-0,918 КАИ

Эт. Тип прибора
25 КСК 20-2,451 КАИ* праб.
24 КСК 20-2,328 КАИ* праб.

Эт. Тип прибора
25 КСК 20-2,451 КАИ* праб.
24 КСК 20-2,328 КАИ* праб.

Эт. Тип прибора
25 КСК 20-2,941 КАИ* праб.
24 КСК 20-2,819 КАИ* праб.

Эт. Тип прибора
25 КСК 20-1,961 КАИ* праб.
24 КСК 20-1,838 КАИ* праб.

Эт. Тип прибора
25 КСК 20-1,226 ПР
24 КСК 20-1,226 ПР

Эт. Тип прибора
25 КСК 20-1,838 ПР
24 КСК 20-1,348 ПР

Эт. Тип прибора
25 КСК 20-1,838 ПР
24 КСК 20-1,471 ПР

Эт. Тип прибора
25 КСК 20-2,819 ПР
24 КСК 20-2,696 ПР

Эт. Тип прибора
25 КСК 20-1,226 ПР
24 КСК 20-1,226 ПР

Эт. Тип прибора
25 КСК 20-2,083 КАИ* праб.
24 КСК 20-1,835 КАИ

Указания на планах вентиляторы принимать П100

Инд. № поэта
Легр. и дата
Взак. инд. №

ИГП.06-01-0В				
Комплекс многоэтажных жилых домов со встроенными нежилыми помещениями и подземными паркингами по ул. Орденносцев в Чкаловском районе г. Екатеринбурга				
Изм.	Кодуч.	Лист № док.	Подпись	Дата
Жилой дом №1 с офисами			Стация	Лист
План 24,25 этажей			Р	10
Разработал			ЗАО "Институт Гражданского Проектирования"	
Проверил			КОПИРОВАЛ	
Н. контр.			ФОРМАТ А2	
Гл. спец.				