


СОГЛАСОВАНО


Инв. N подл. Подпись и дата  
Взам. инв. N

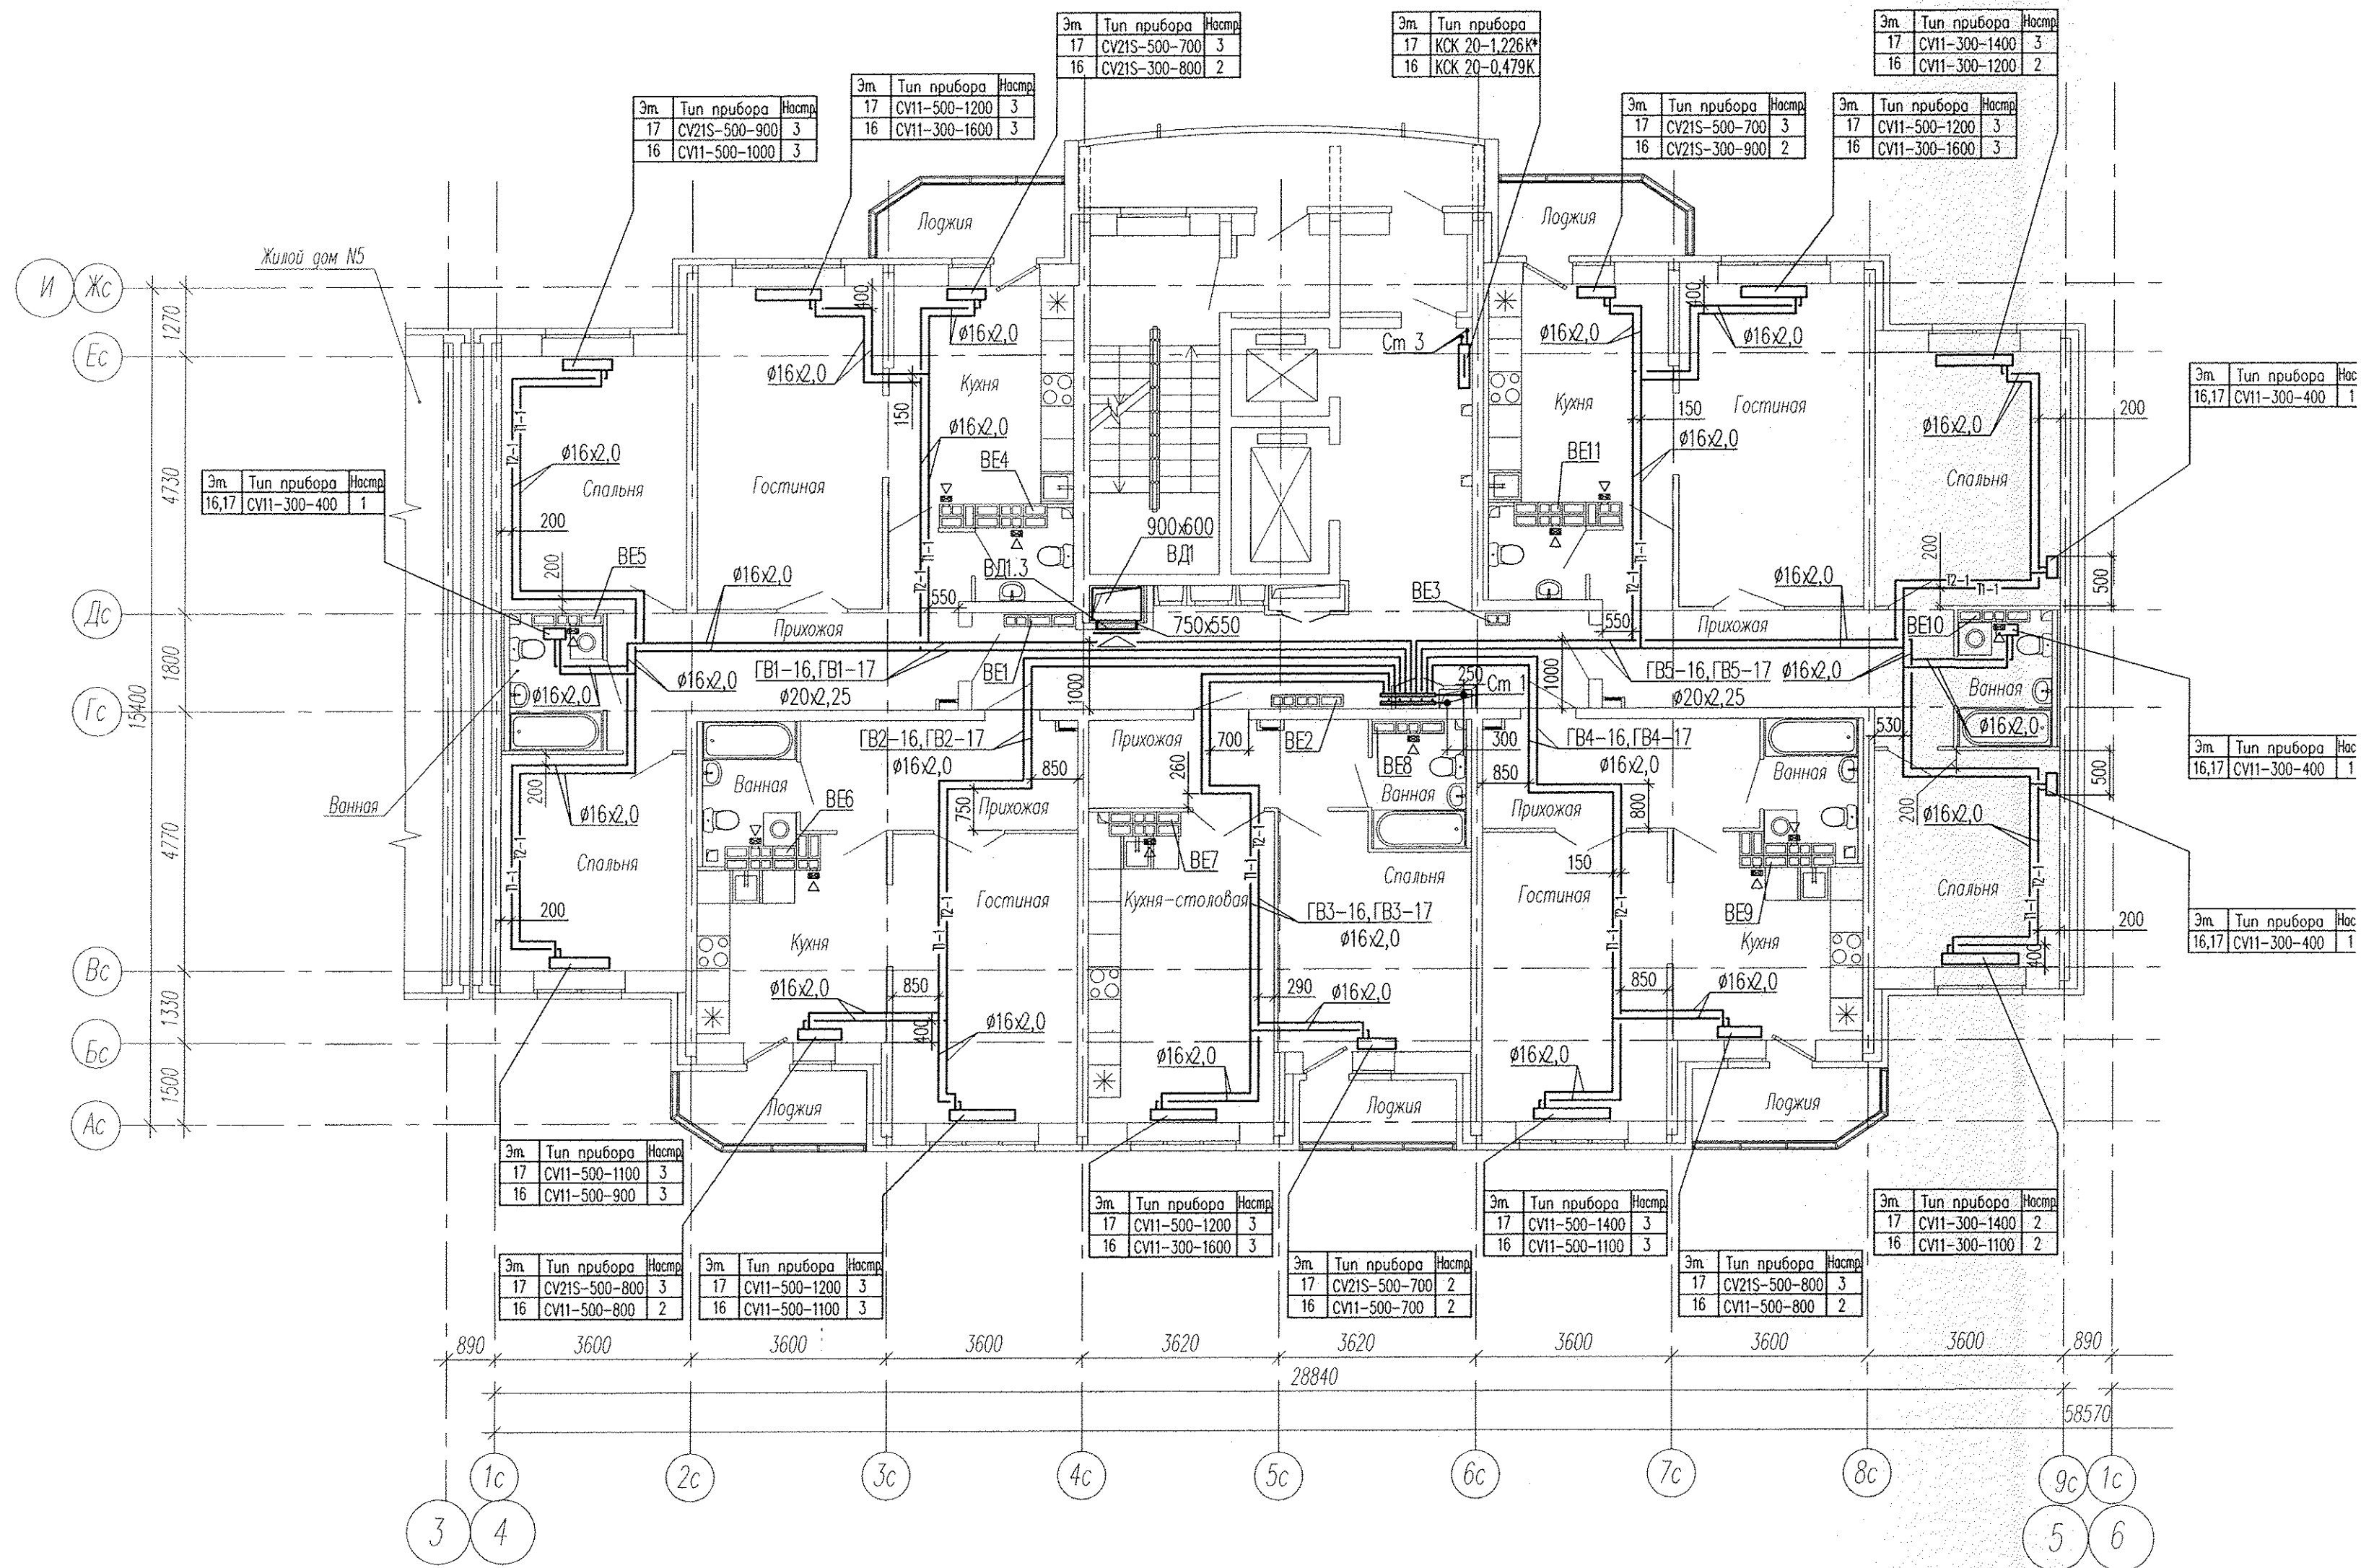

Примечание:

- в вентканалах установить бытовые вентиляторы В5

Изм.						Коп. уч.			Лист			№ док.			Подпись			Дата		
<b>АПУ2-53-04а; 046-0В</b>																				
Жилой комплекс со встроенно-пристроенными объектами общественного назначения и подземной автостоянкой в квартале ул. Московская-Островского-Авазовского в Ленинском районе г. Екатеринбург																				
Жилой дом N4 с офисными помещениями Секции 4а, 4б												Стация	Лист	Листов						
План 16,17 этажей												Р	7							
ЗАО "Корпорация "Атомстройкомплекс"																				
КОПИРОВАЛ																				
ФОРМАТ А2																				

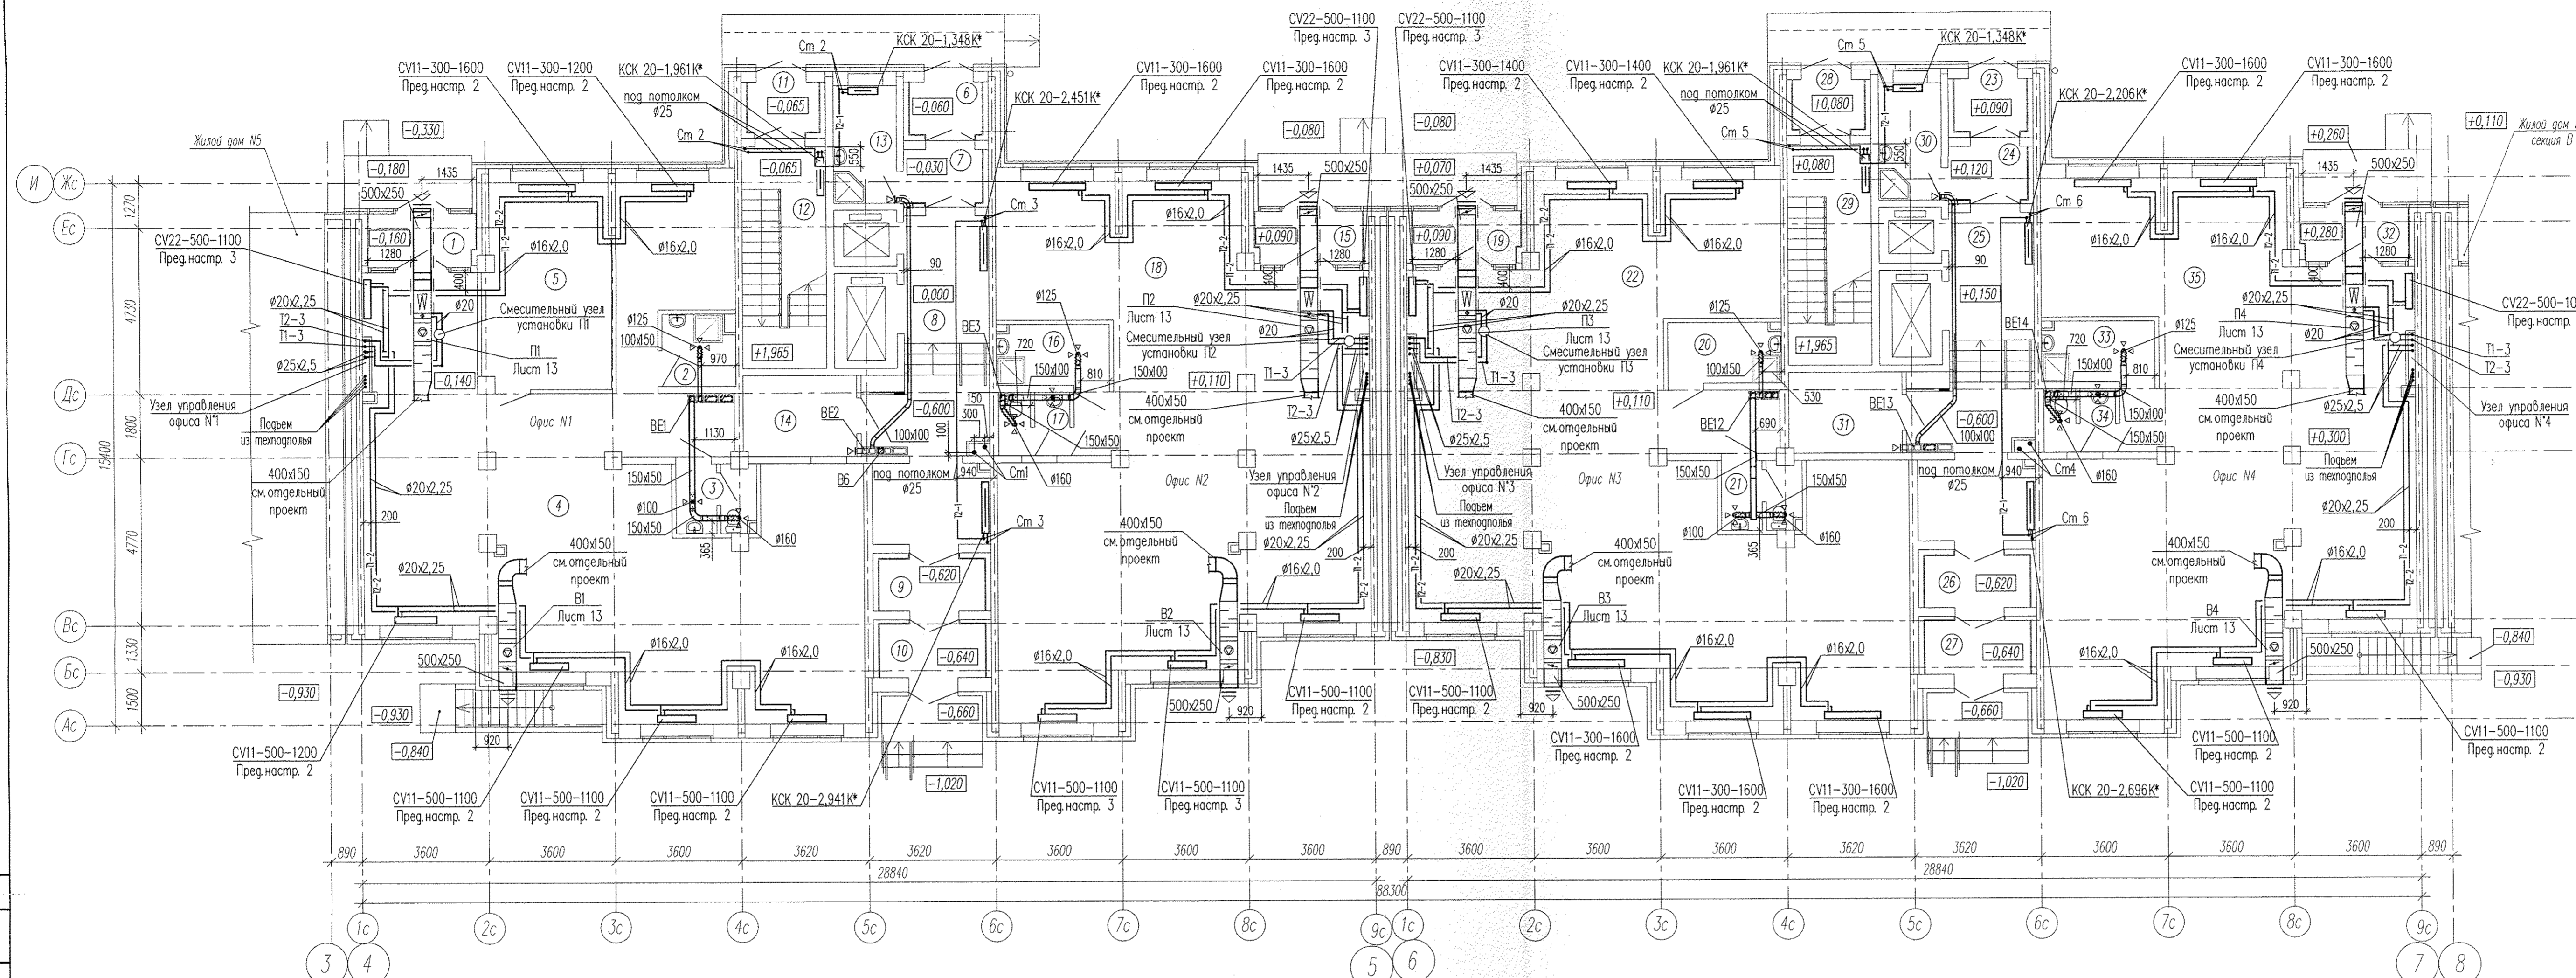

Экспликация помещений (начало)

Номер помещения	Наименование	Площадь, м <sup>2</sup>	Кат. пом.
<u>Офис N1</u>			
1	Тамбур	4,6	
2	Помещение уборочного инвентаря	4,07	
3	Санузел	4,12	
4	Офисное помещение	128,88	
5	Конференц зал	20,88	
Итого:		162,55	
<u>Жилой дом (секция в осях 4-5)</u>			
6	Тамбур	3,08	
7	Тамбур	3,41	
8	Вестибюль	26,09	
9	Тамбур	4,45	
10	Тамбур	4,6	
11	Тамбур	2,85	
12	Лестничная клетка	15,0	
13	Помещение уборочного инвентаря	6,0	
14	Электрощитовая	7,4	
Итого:		72,88	Г
<u>Офис N2</u>			
15	Тамбур	4,6	
16	Помещение уборочного инвентаря	5,53	
17	Санузел	3,43	
18	Офисное помещение	124,95	
Итого:		138,51	
<u>Офис N3</u>			
19	Тамбур	4,6	
20	Помещение уборочного инвентаря	5,47	
21	Санузел	4,12	
22	Офисное помещение	149,58	
Итого:		163,77	
<u>Жилой дом (секция в осях 6-7)</u>			
23	Тамбур	3,08	
24	Тамбур	3,41	
25	Вестибюль	26,09	
26	Тамбур	4,45	
27	Тамбур	4,6	

Экспликация помещений (продолжение)

Номер помещения	Наименование	Площадь, м <sup>2</sup>	Кат. пом.
28	Тамбур	2,85	
29	Лестничная клетка	15,0	
30	Помещение уборочного инвентаря	6,0	
31	Электрощитовая	7,4	Г
Итого:		72,88	
<u>Офис N4</u>			
32	Тамбур	4,6	
33	Помещение уборочного инвентаря	5,53	
34	Санузел	3,43	
35	Офисное помещение	124,95	
Итого:		138,51	

Примечание:  
- воздуховоды систем BE1, BE3, BE2, BE4 завести в вентканалы, устанавливаемые со 2 этажа

Изм.	Колуч.	Лист	№ док.	Подпись	Дата
Гл. спец.	Ашмимин				08.14.
Н. контр.	Рыжкова				08.14.
Проверил	Язуткин				08.14.
Разработал	Гутрова				08.14.

АПУ2-53-04а; 046-0В

Жилой комплекс со встроенно-пристроенными объектами общественного назначения и подземной автостоянкой в квартале ул.Московская-Остробокского-Аввазовского в Ленинском районе г.Екатеринбурга



Жилой дом N4 с офисными помещениями Секция 4а, 4б

План 1 этажа

340  
"Корпорация "Атомстройкомплекс"

КОПИРОВАЛ ФОРМАТ А3

СОГЛАСОВАНО  
Име. N подл. Подпись и дата  
Взам. инв. N

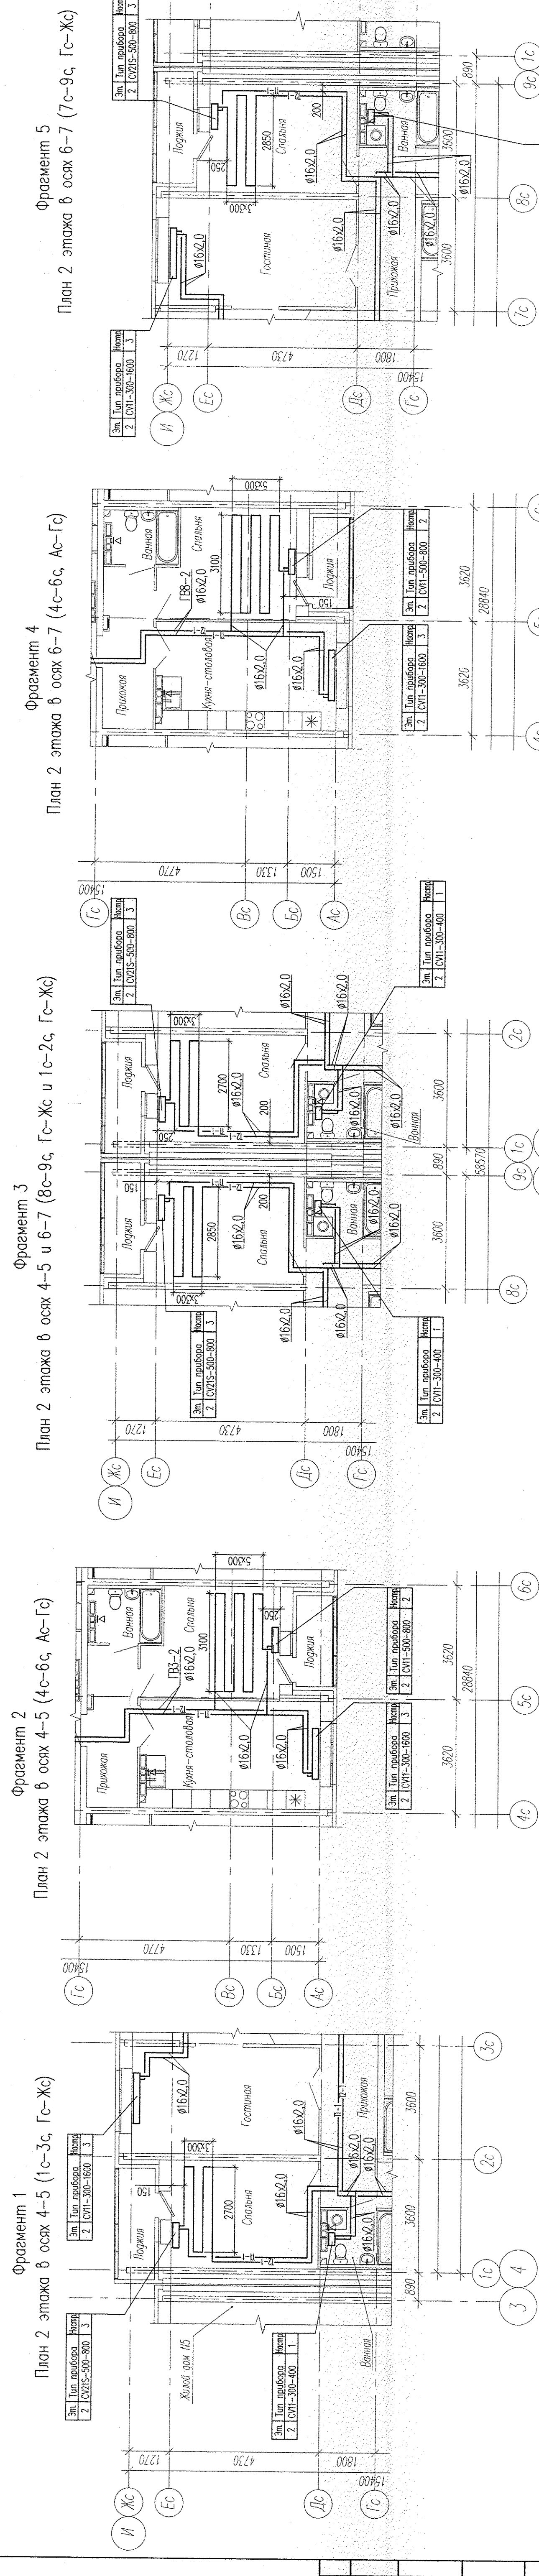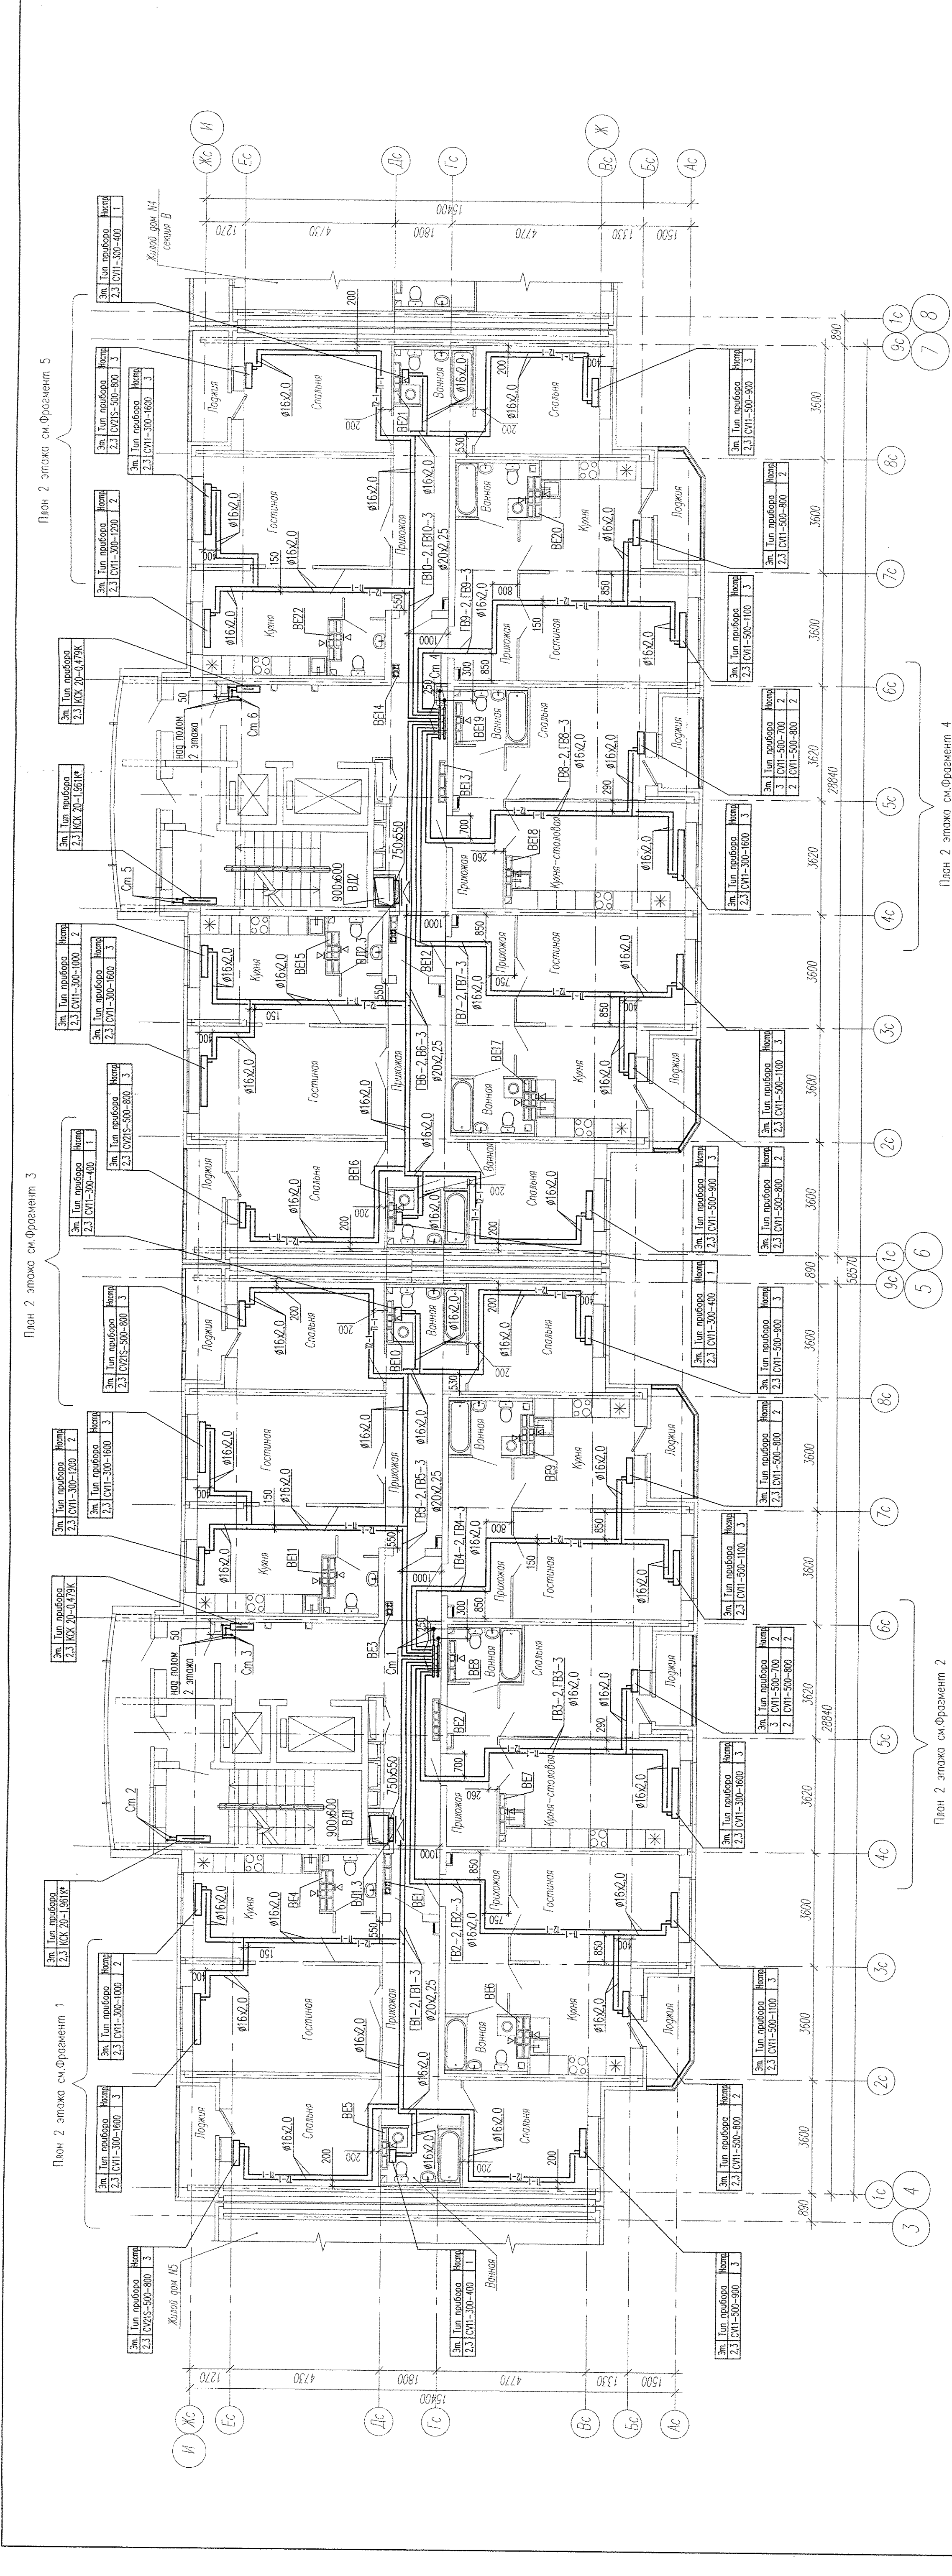

Примечание:  
- в выемках установить решетки ВР 120х200(Н)

Имя	Колуч.	Пост	№ экз.	Подпись	Дата
Гл. спец.		Арзамас			08.14
Н. комп.		Рыжов			08.14
Проектир.		Дуриц			08.14
Разработчик		Дубова			08.14

Жилой дом №4 с парковочными местами  
Секция 4а, 4б

Лист 4

Итого листов 4

№0


План 2.3 этаж

\*Корпорация "АлгоритмИнвест"

КОПИРОВАНО

АПУЭ-53-04.04.04-0В

Жилой комплекс со встроенно-пристроенными объектами общественного назначения и подземной парковкой в микрорайоне ул. Молодцова-Строительная-Абасовская в Ленинском районе г. Екатеринбурга

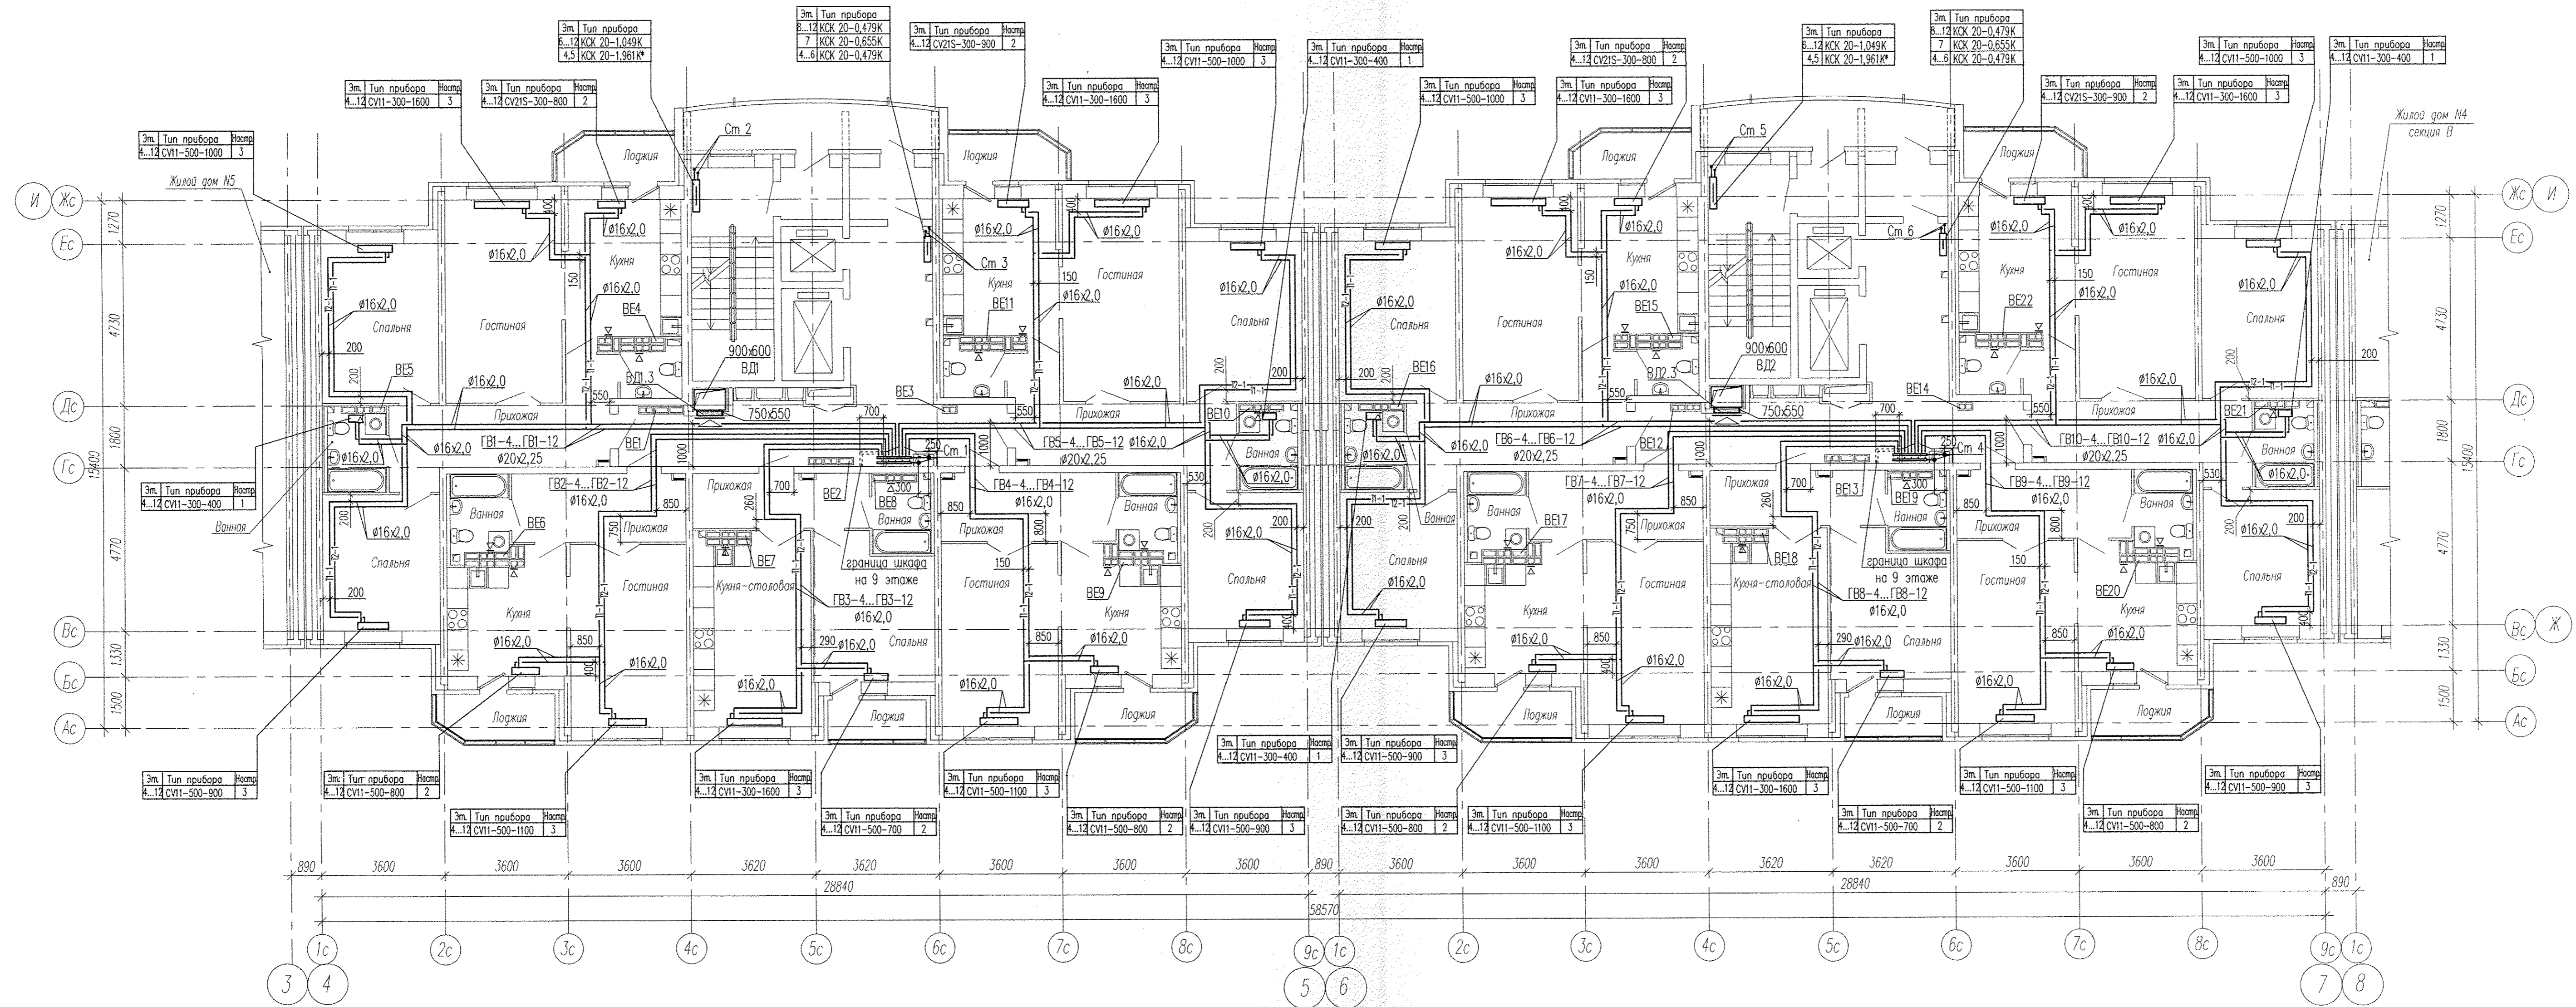


Примечание:  
 - в вентканалах 4...12 этажей установить решетки ВР 120x200(н)

АПУ2-53-04; 046-0В					
Жилой комплекс со встроенно-пристроенными объектами общественного назначения и подземной автомобильной стоянкой в квартале ул.Московская-Островского-Авгазовского в Ленинском районе г.Екатеринбурга					
Изм.	Кодыч	Лист	№ док.	Подпись	Дата
Жилой дом №4 с офисными помещениями Секции 4а, 4б				Страница	Лист
				Р	5
План 4...12 этажей				3АО "Корпорация "Атомстройкомплекс"	
Гл. спец.	Ашихмин	<i>[Signature]</i>	08.14.		
Н. контр.	Рыжкова	<i>[Signature]</i>	08.14.		
Проверил	Явуткин	<i>[Signature]</i>	08.14.		
Разработал	Путрова	<i>[Signature]</i>	08.14.		
КОПИРОВАЛ				ФОРМАТ А3x3	

СОГ ЛАСОВАНО  
 Инв. № подл. Подпись и дата  
 Взам. инв. №

СОГЛАСОВАНО

Инв. № подл. Подпись и дата. Взам. инв. №

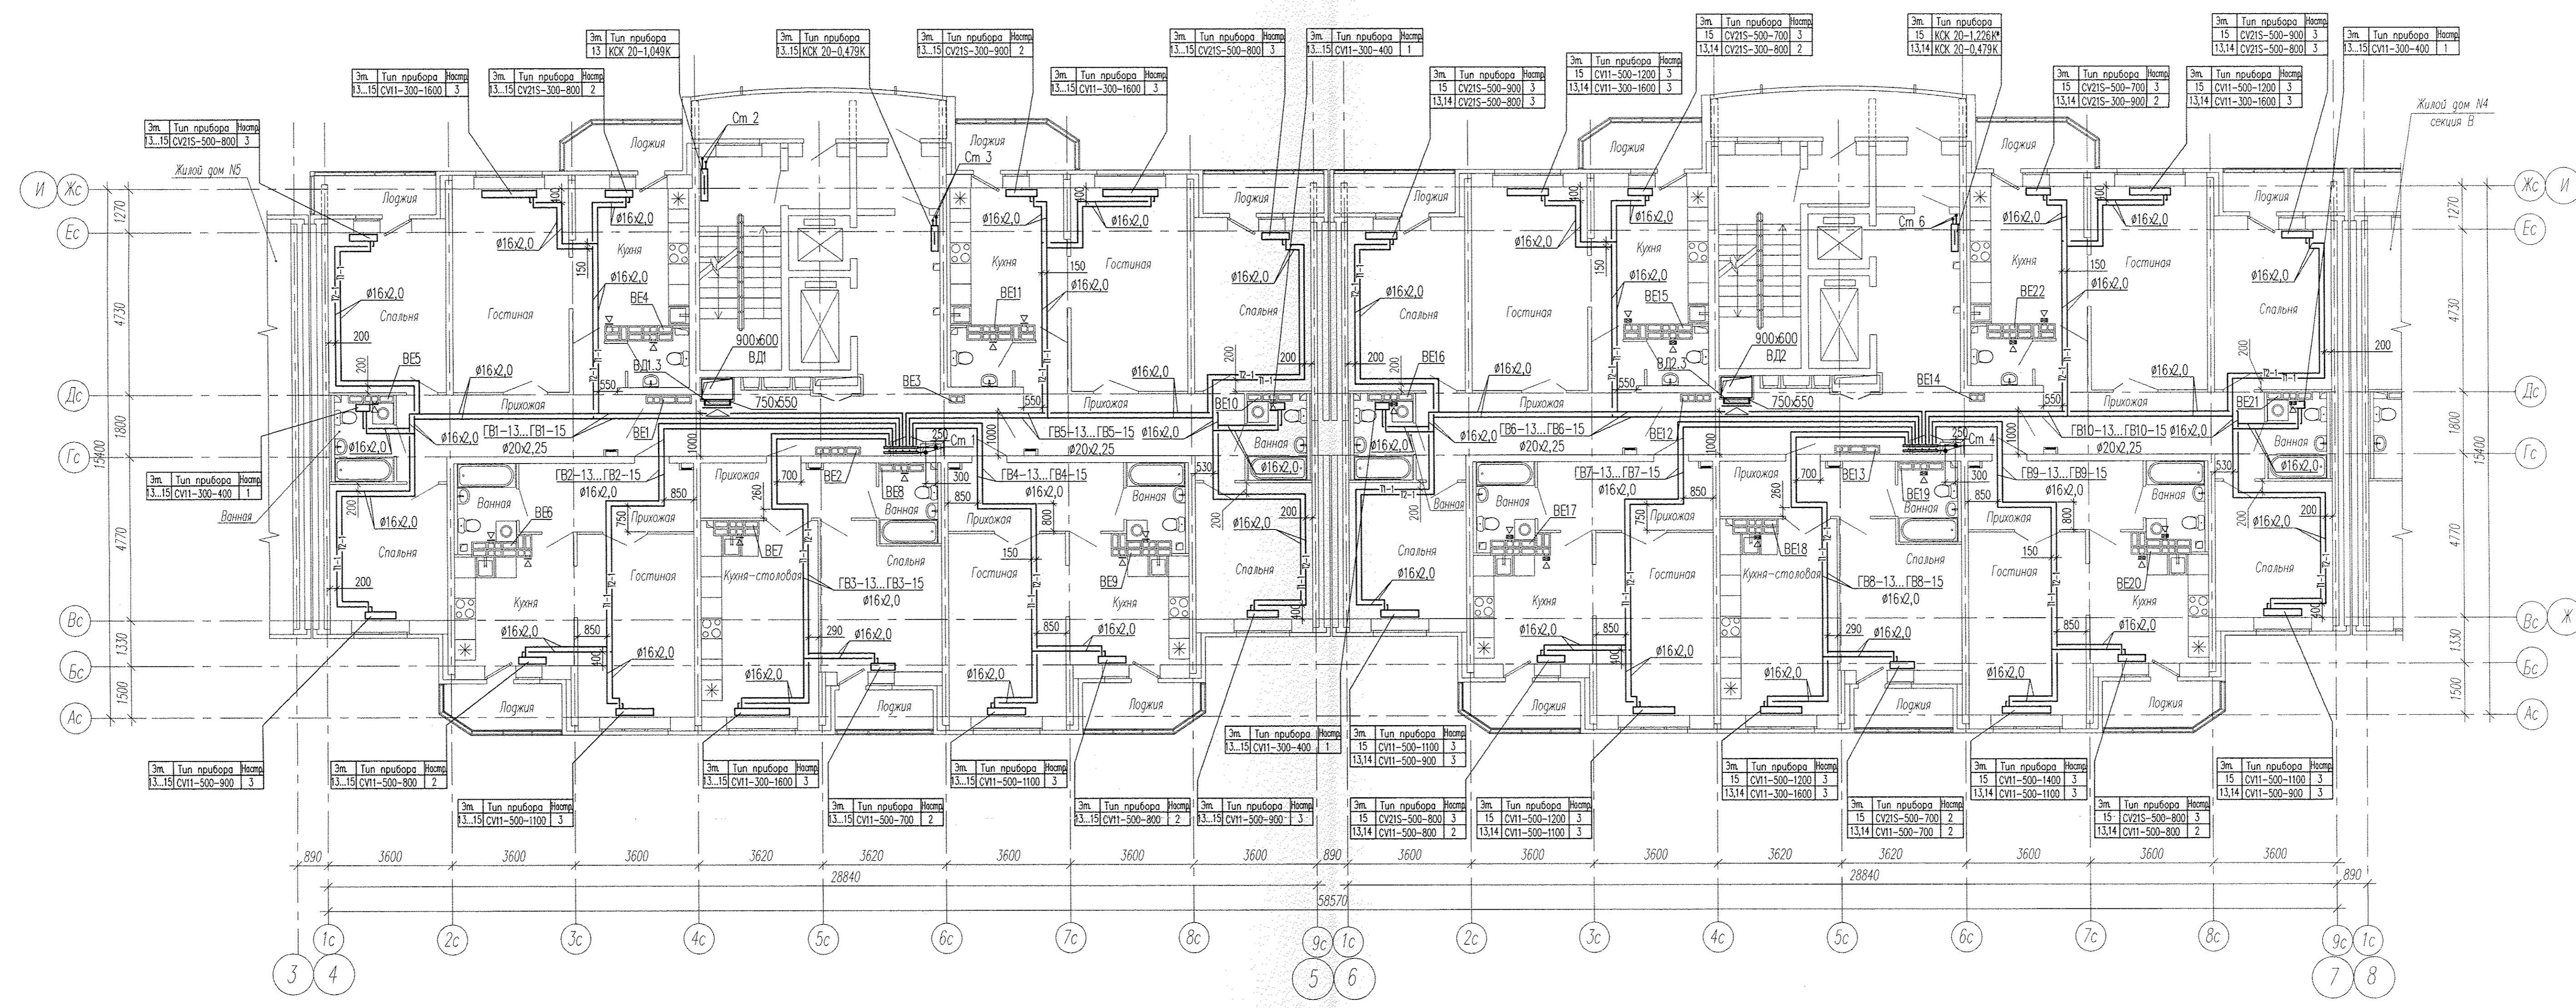

Примечание:  
 - в вентканалах 13 этажа обеих секций, а также 14,15 этажей секции в осях 4-5 установить решетки ВР 120x200(н)  
 - в вентканалах 14,15 этажей секции в осях 6-7 вместо решеток установить бытовые вентиляторы В7

АПУ2-53-04а; 04б-0В					
Жилой комплекс со встроенно-пристроенными объектами общественного назначения и парковкой автомобилей в хвостовом ул.Московская-Островского-Айвазовского в Ленинском районе г.Екатеринбурга					
Изм.	Кодыч.	Лист	№ док.	Подпись	Дата
Гл. спец.	Ашхмин				08.14.
И контр.	Рыжкова				08.14.
Проверил	Явуткин				08.14.
Разработал	Путрова				08.14.
Жилой дом №4 с офисными помещениями Секция 4а, 4б				Стояча	Лист
План 13..15 этажей				Р	6
				ЗАО "Корпорация "Атомстройкомплекс"	
КОПИРОВАТ				ФОРМАТ А3x3	