
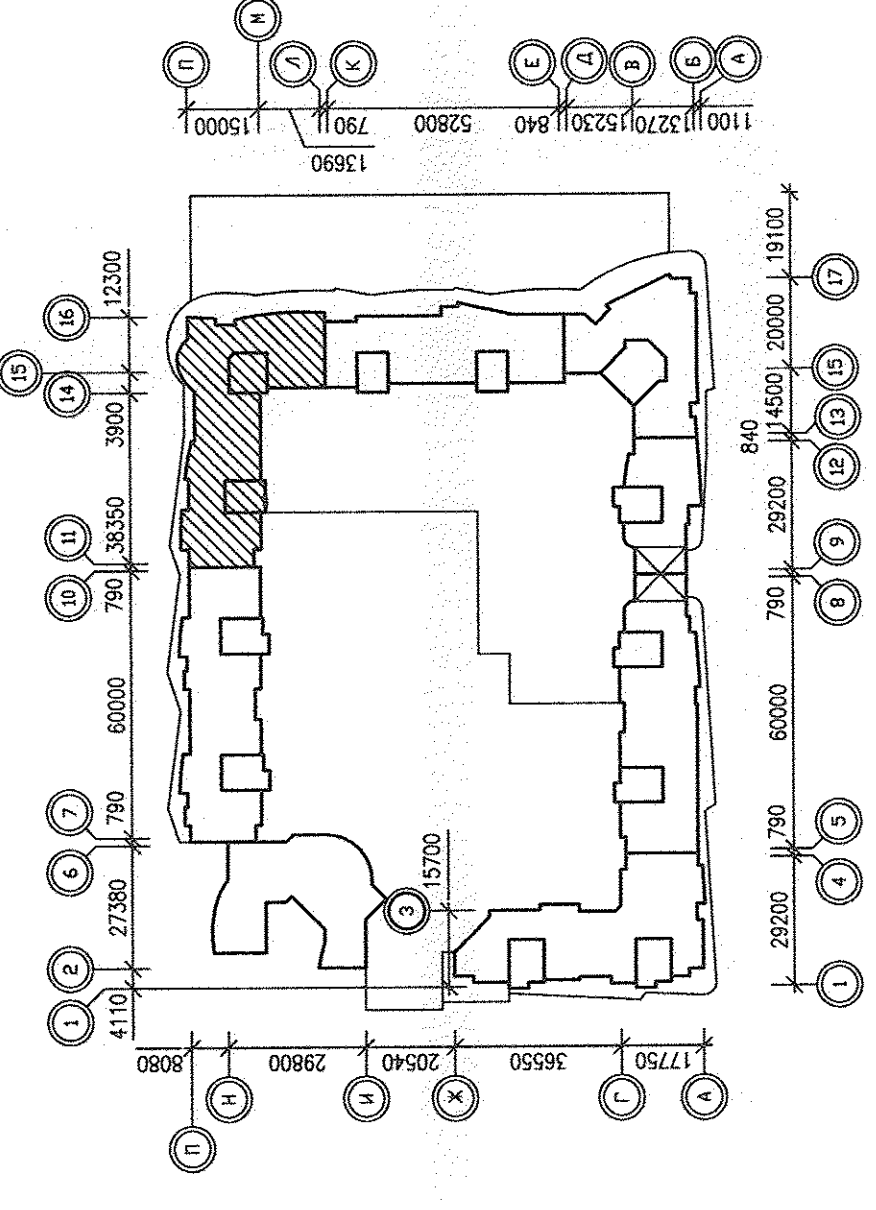


Экспликация помещений

Номер помещения	Наименование	Площадь, м <sup>2</sup>	Кот. помещения
1	Общедомовые помещения Тамбур-шлюз	11.6	
2	Тамбур	8.0	
3	Лифтовая холл	14.1	
4	Лестничная клетка	17.0	
5	Венткамера подпора в тамбур-шлюз	13.8	B3
<b>Итого общедомовых помещений</b>			
<b>Общая площадь</b>		<b>64.5</b>	
<b>Помещения магазина N5</b>		<b>66.5</b>	
6	Тамбур	7.40	
7	Торговая зал	143.8	
8	Зона прегрированной подготовки	45.9	
8а	<b>ПОДСОПНОЕ ПОМЕЩЕНИЕ</b>	<b>7.5</b>	<b>B3</b>
9	Помещение администрации	44.9	
10	Сан. узел	5.4	
11	Венткамера ватяжная магазина	18.7	B3
12	Кладовая	13.1	B3
13	Коридор	36.3	
13а	Электрощитовая магазина		
<b>Итого помещений магазина N5</b>			
<b>Торговая площадь</b>		<b>143.8</b>	
<b>Общая площадь по 1 этажу</b>		<b>349.40</b>	
<b>Помещения магазина N4</b>			
14	Тамбур	5.8	
15	Торговый зал	309.6	
15а	Холл	46.9	
16	Зона прегрированной подготовки	39.7	
17	Лестничная клетка	16.7	
17а	Тамбур лестничной клетки	2.6	
18	Коридор	23.0	
19	Санузел	6.8	
19а	Помещение уборочного инвентаря	1.6	
20	Венткамера ватяжная магазина	21.5	
21	Коридор	7.5	
22	Кладовая	11.5	B3
23	Электрощитовая магазина	16.8	B3
24	Помещение разгрузки	12.2	
25	Лестничная клетка	18.1	
<b>Итого помещений магазина N4</b>			
<b>Торговая площадь по 1 этажу</b>		<b>540.3</b>	
<b>Торговая площадь по 1 этажу</b>		<b>309.6</b>	
<b>Общая площадь по 1 этажу</b>		<b>580.4</b>	
<b>Помещения офиса N1</b>			
26	Тамбур	2.2	
27	Лестничная клетка	13.7	
<b>Итого помещений офиса N1</b>			
<b>Общая площадь по 1 этажу</b>		<b>15.9</b>	
<b>Помещения офиса N1А</b>		<b>16.4</b>	
28	Тамбур	1.7	
29	Лестничная клетка	13.2	
<b>Итого помещений офиса N1А</b>			
<b>Общая площадь по 1 этажу</b>		<b>14.9</b>	
<b>Общая площадь по 1 этажу</b>		<b>15.4</b>	
30	Лестничная клетка (высок из паркинга)	36.5	
31	Ватяжная венткамера паркинга	45.7	B3
32	Венткамера приточная паркинга	17.0	B3
33	Теплосчетная паркинга	28.6	

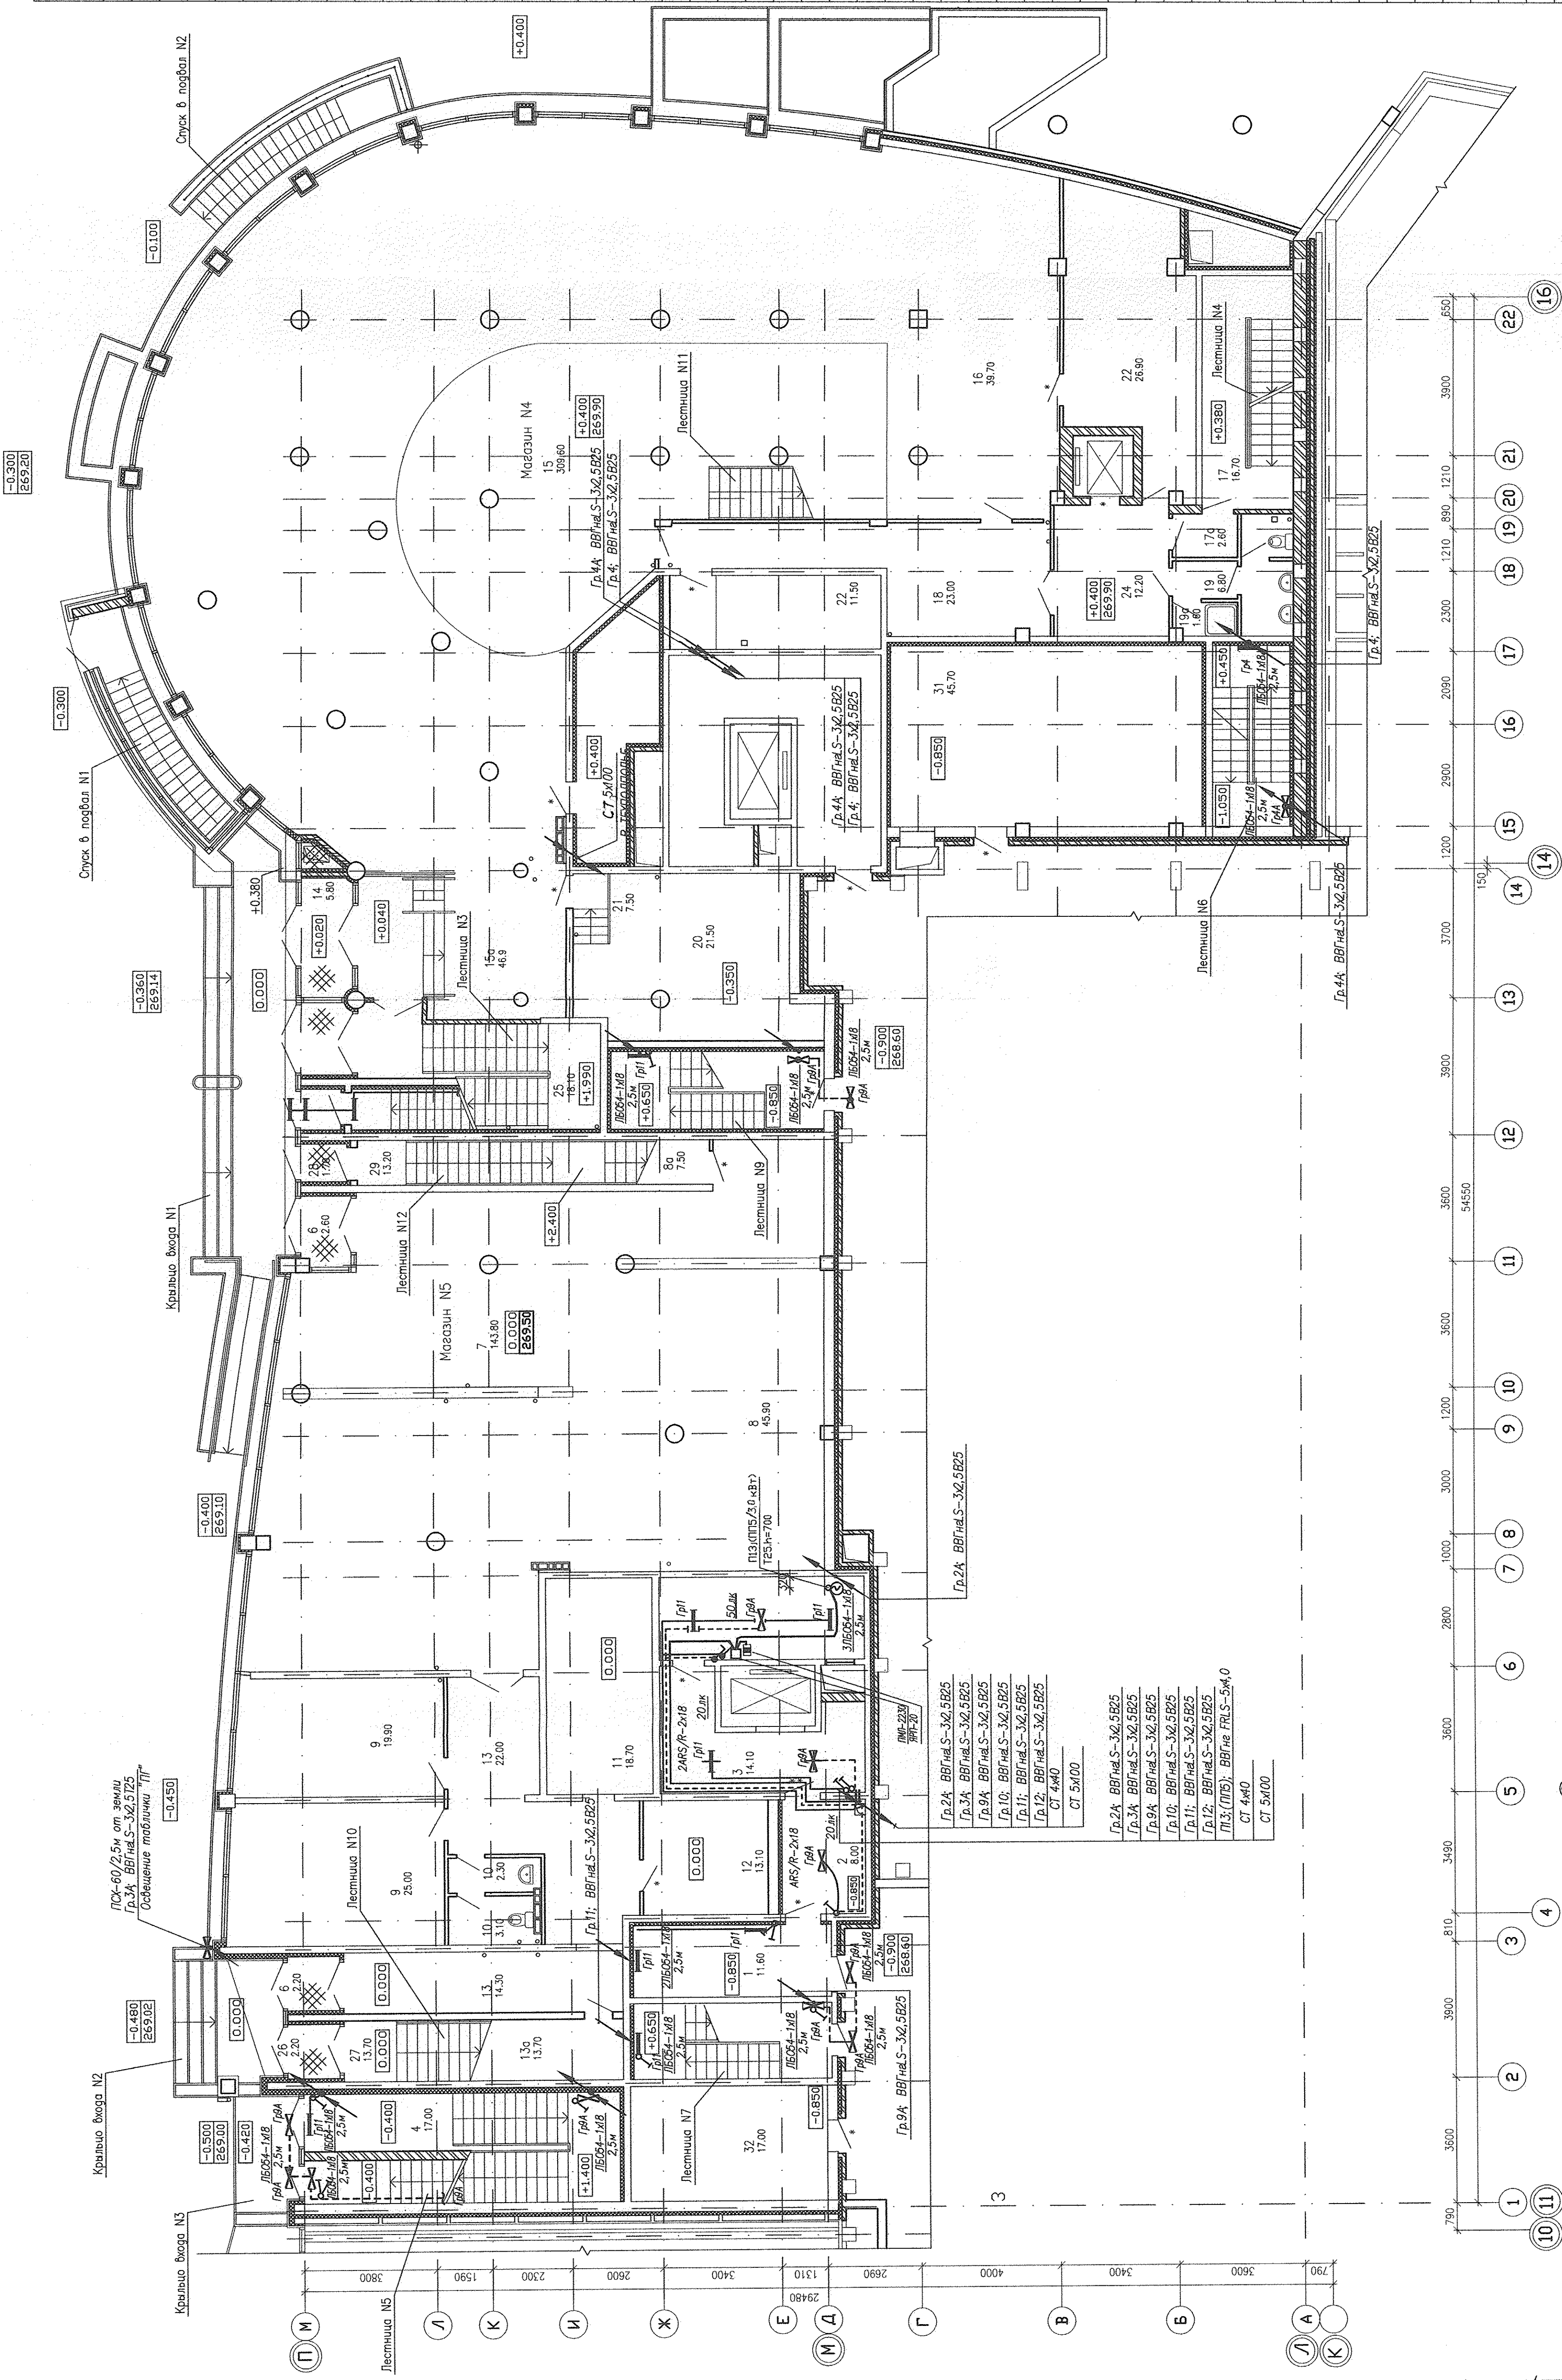

Имя	Кол.уч.	Имя	Долж.	Дата

Страница	Лист	Листов
11-12	этажный	буксечный
Р	12	-

М.Р.Б. N ПОДЛ.	ПОДПИСЬ И ДАТА	М.Р.Б. N ИВ.Б. N
06.11	Долгих	06.11
06.11	Долгих	06.11

АКБ.122-01В-ЭЛ

Жилые дома повышенной этажности с офисно-торговыми помещениями, пристроенным детским садом и подземным паркингом по улице Московско-Курьяшевская-Шевинаева в Ленинском районе г. Екатеринбург

11-12 этажный буксечный жилой дом  
 План 1-го этажа с электроснабжением







Экспликация помещений

№ п/п	Наименование	Площадь, кв. м	Код помещения
1	Общедомовые помещения	14.3	
2	Тамбур	6.1	
3	Лифтовый холл	8.5	
4	Лестничная клетка	24.0	
5	Тех. коридор (помещение вброд ЭП)	27.5	B3
6	Венткамера парара в тамбур-шлюзе	15.0	
<b>Итого общедомовых помещений</b>			
<b>Помещения офиса N1</b>			
7	Техническое помещение	24.5	B3
8	Холл	14.2	
9	Лестничная клетка	38.0	
10	Рабочее кabinет	86.8	
11	Консультативная приемная	13.3	
12	Консультативная приемная	20.1	
13	Коридор	40.8	
14	Сан. узел	5.5	
14а	Помещение уборочного инвентаря	2.3	
15	Приточная венткамера офиса	13.8	
16	Серверная	9.0	
<b>Итого помещений офиса N1</b>			
<b>Общая площадь по 2 этажу</b>			
<b>Помещения магазина N4</b>			
17	Тамбур	10.0	
18	Вестибюль	77.8	
19	Торговый зал	265.0	
20	Лестничная клетка	11.1	
21	Санузел	3.2	
21а	Помещение уборочного инвентаря	2.8	
22	Венткамера приточная магазин	21.8	
23	Кладовая	9.2	B3
24	Помещение разгрузки	17.8	
24а	Помещение фран. хранения тары	3.0	
25	Техническое помещение	19.7	
32	Помещение франчайзинга хранения тары	8.3	
33	Узел вброд	3.90	B3
<b>Итого помещений магазина N4</b>			
<b>Торговая площадь по 2 этажу</b>			
<b>Общая площадь по 2 этажу</b>			
<b>Помещения офиса N1A</b>			
26	Рабочее помещение	38.8	
27	Холл	26.4	
28	Архив (помещение приема пищи)	9.1	
29	Санузлы	5.0	
<b>Итого помещений офиса N1A</b>			
<b>Общая площадь по 2 этажу</b>			
30	Лестничная клетка (вход из паркинга)	49.2	
31	Приточная венткамера паркинга	17.0	

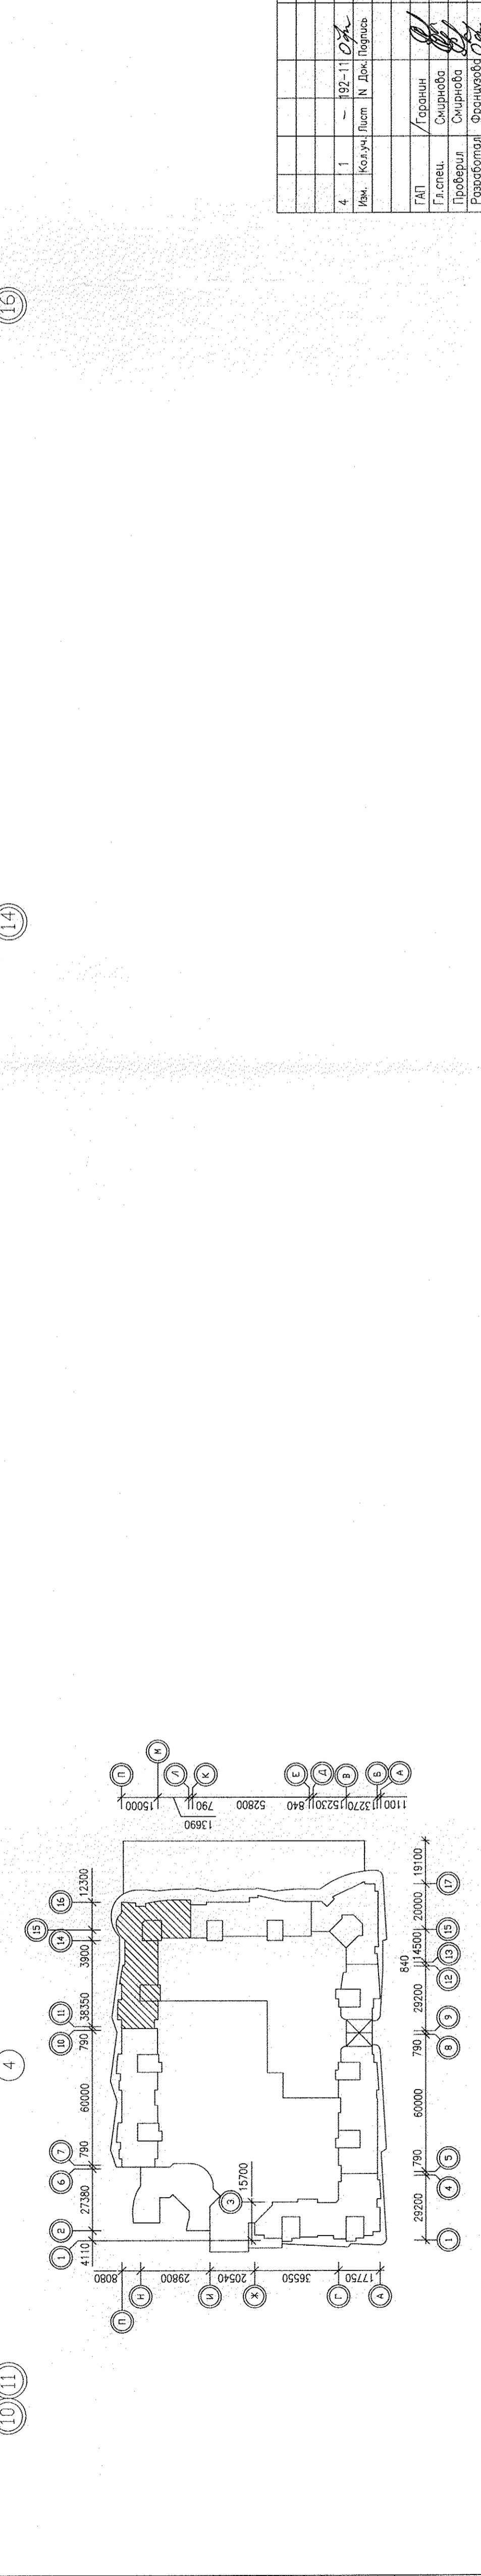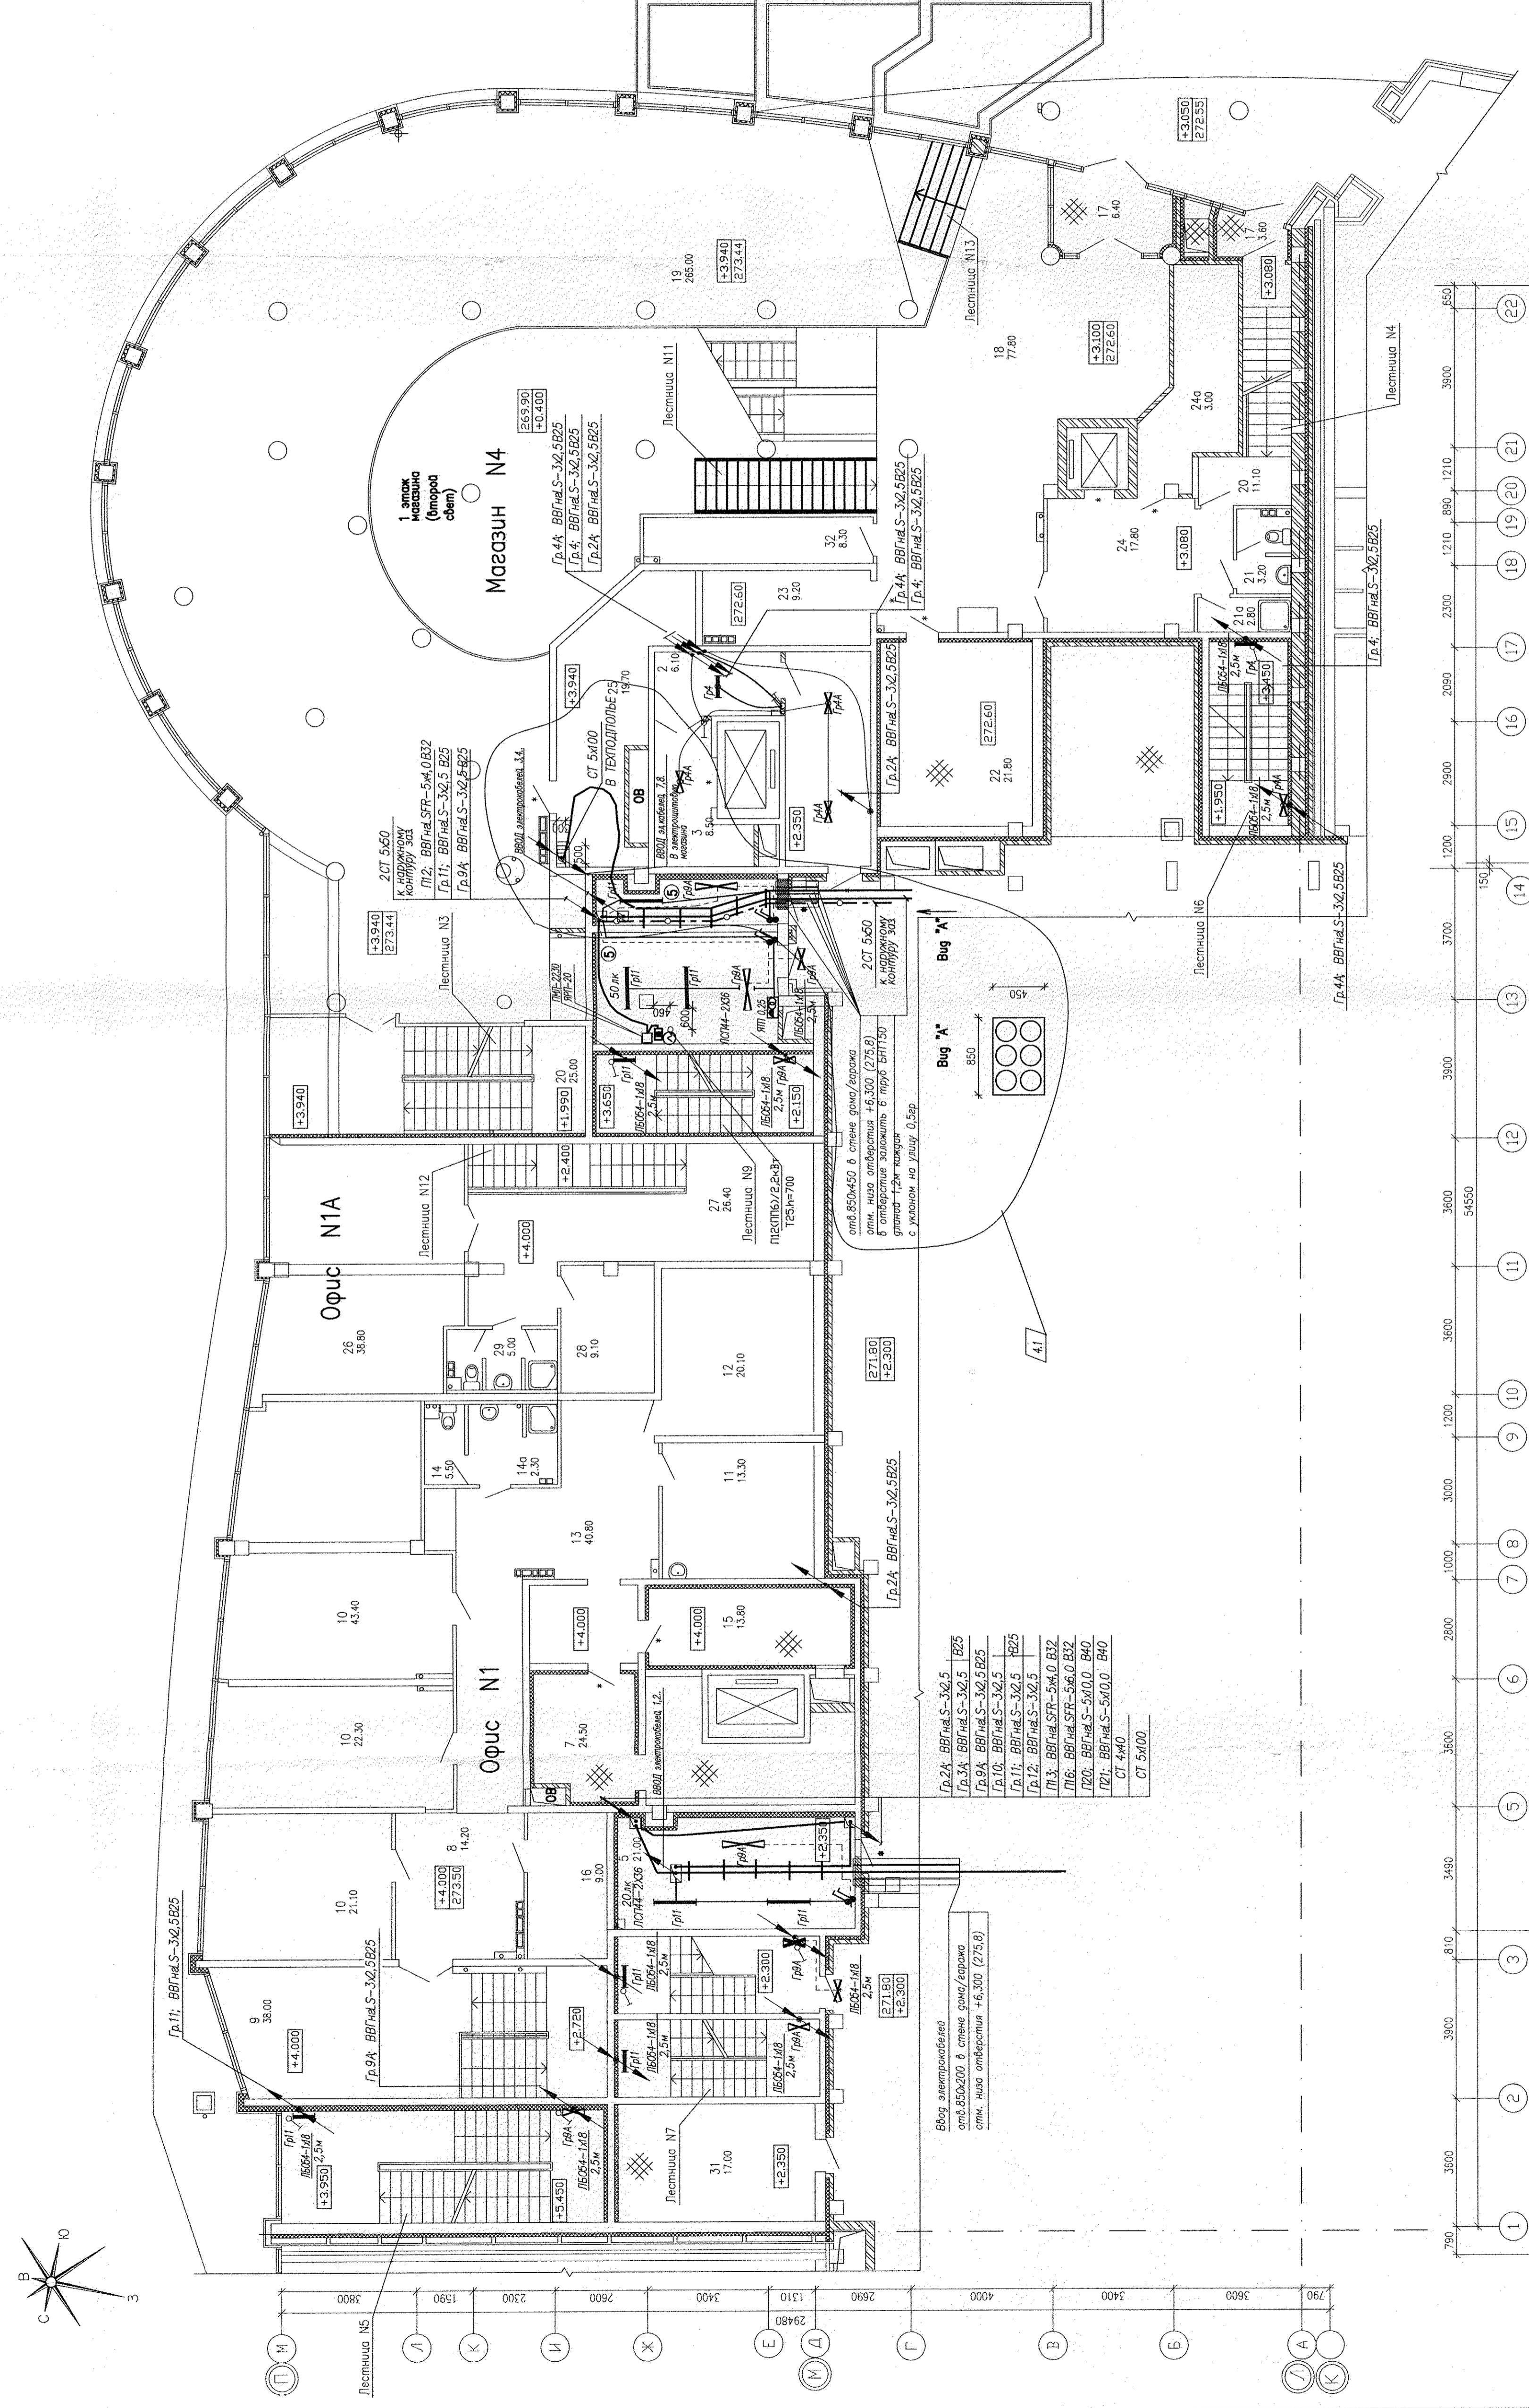



Страница	Лист
Р	13

Жилая зона повышенной этажности с офисно-торговыми помещениями, просторными детскими садами и парковым паркингом по улице Мясницкая-Курбашова-Шибанова в Ленинском районе г. Екатеринбург

11-12 этажный функциональный жилой дом

План 2-го этажа и интроскопические планы

Расположение целей электрооборудования

АКБ.122-01В-ЭП

ИИЭ. N ПОДЛ. ПОЛИТЕКС И ДИА. ВЭМ ИИЭ. N

ОБ. Павлова

СС. Чижик

БК. Курбашова

АП. Дроздов

06.11

06.11

06.11

СОЛАСАВАН

СОЛАСАВАН

СОЛАСАВАН



















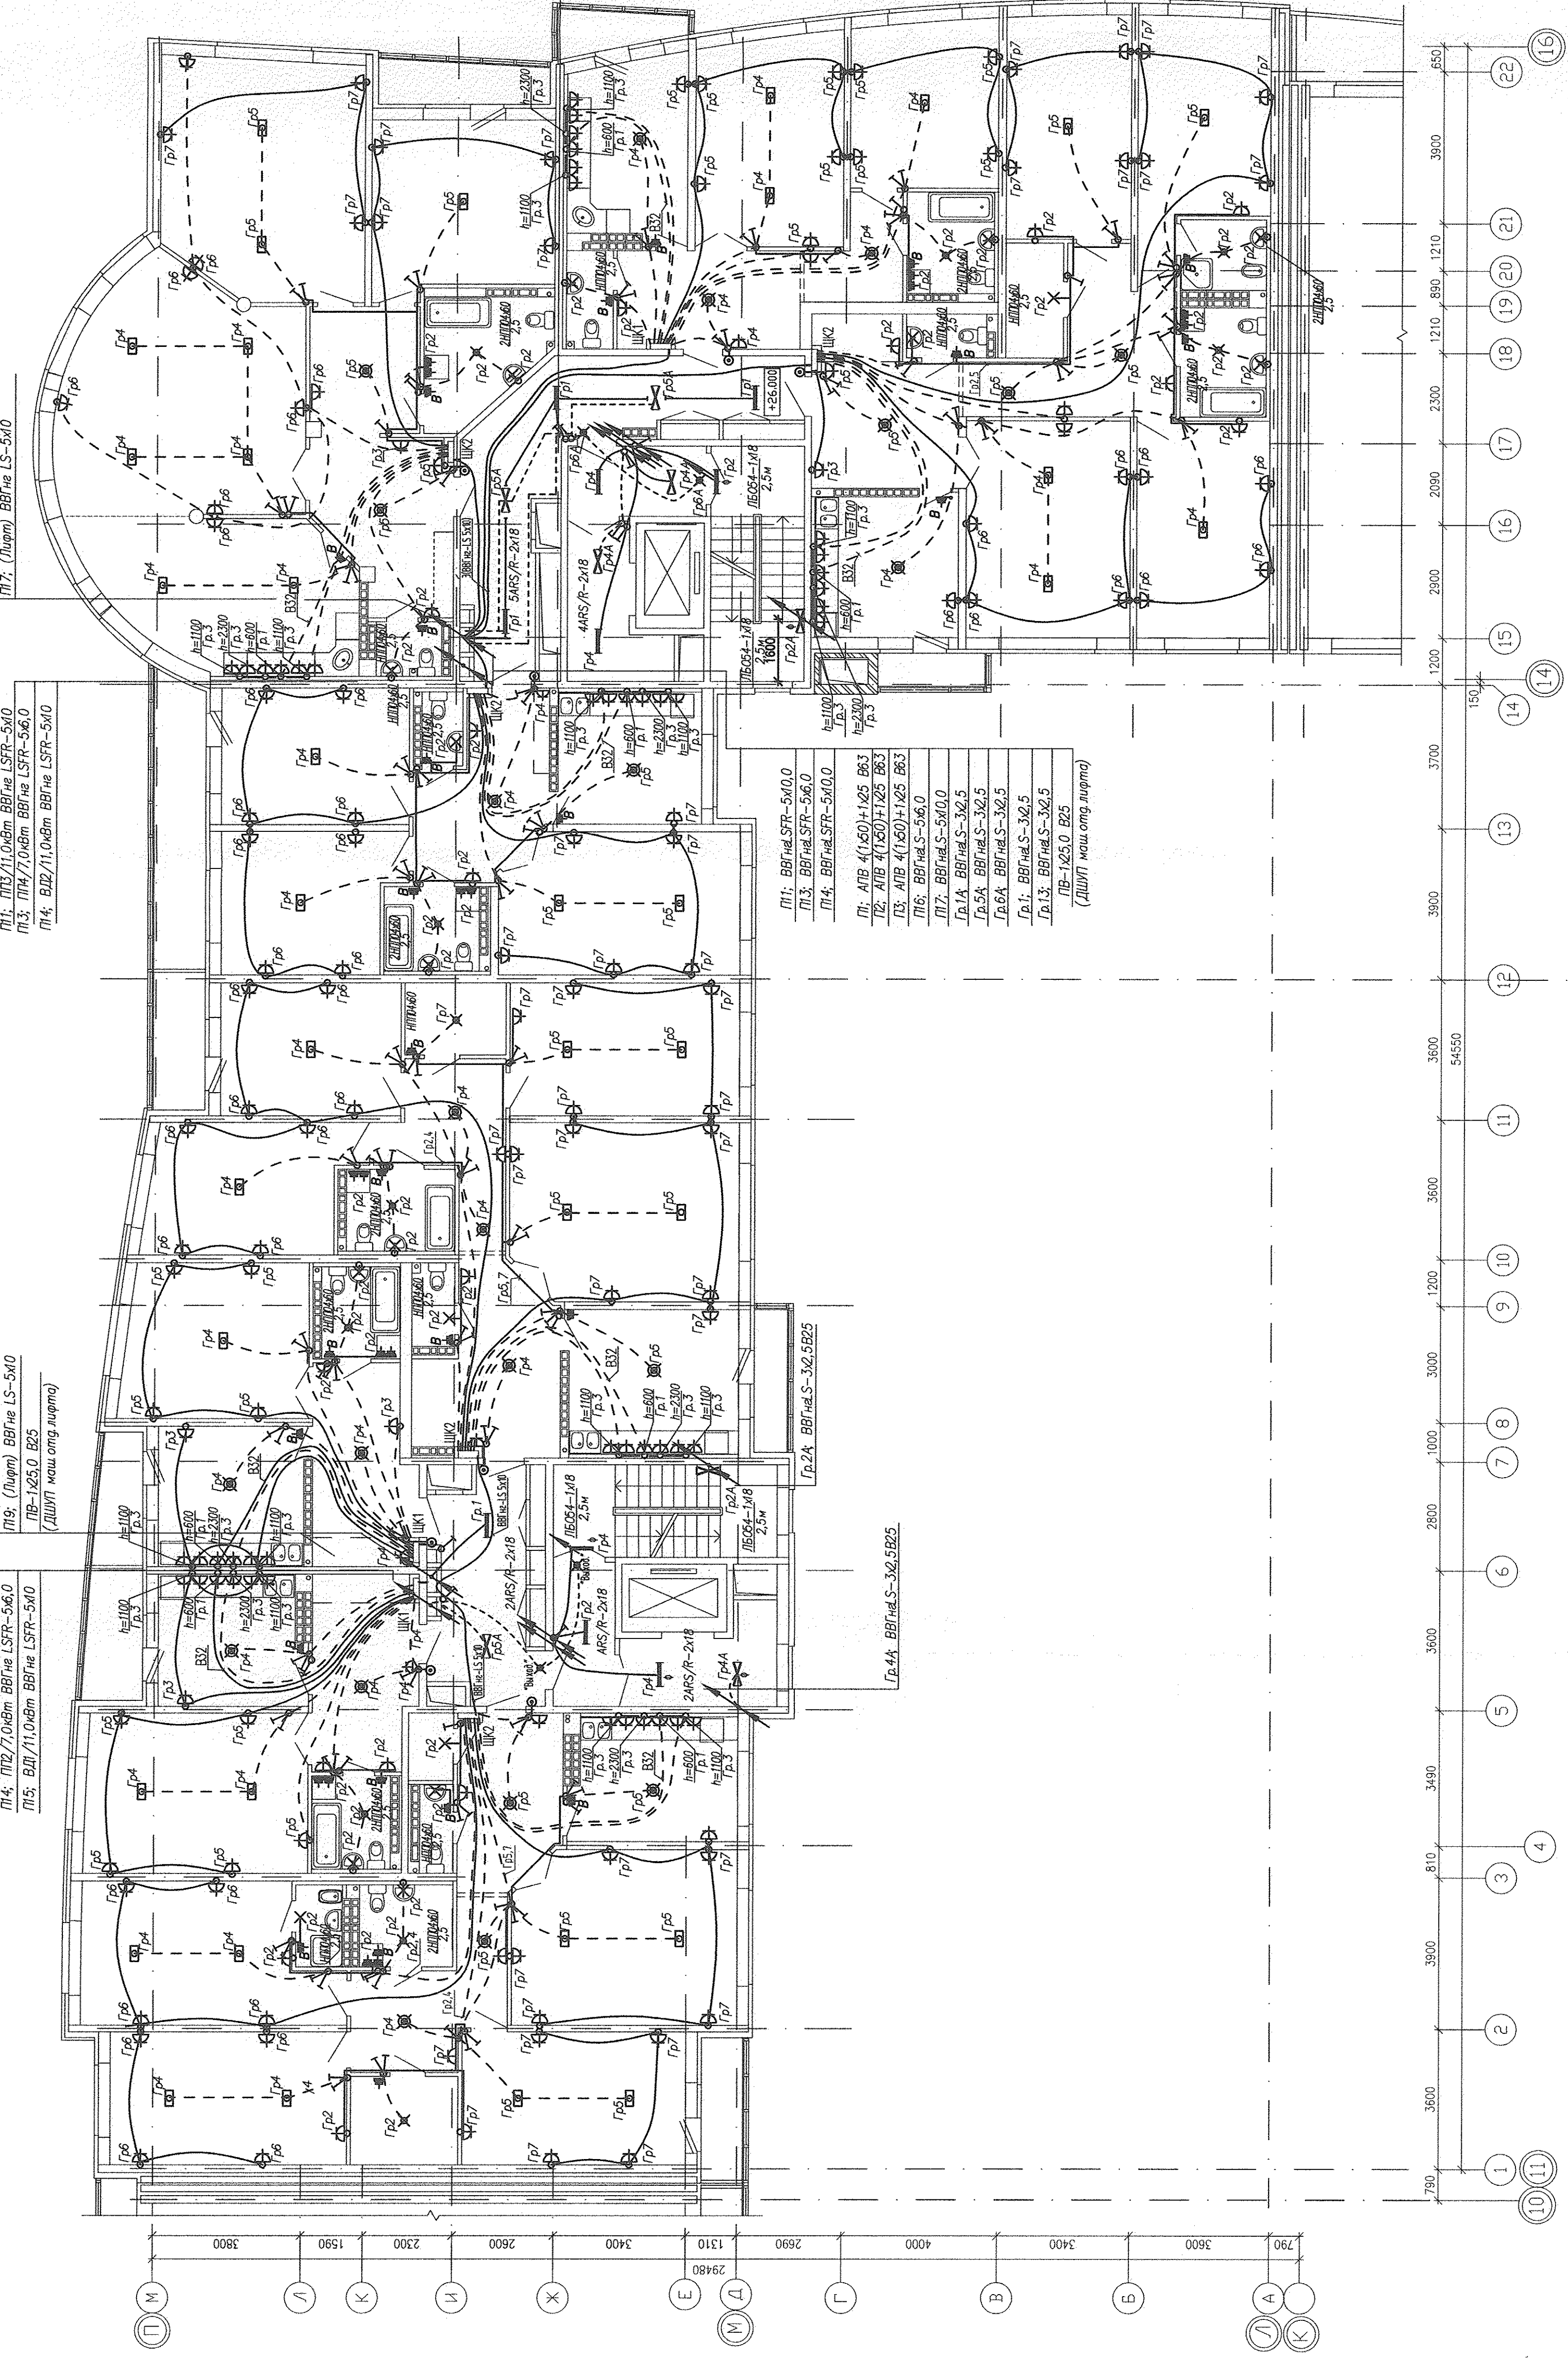

Штепсельная розетка для выключателя на 11-12 этажах, на высоте 2300мм.

АКБ.122-01В-ЭП			
Жилые дома повышенной этажности, с офисно-торговыми помещениями, пристроенным детским садом и парковками паркингом по улице Мосарской-Кубышева-Шереметьева в Ленинском районе г. Екатеринбурга	Дата	Лист	Листов
11-12 этажный двухсекционный жилой дом	Р	16	-
План 10-11-11-12 этажей	Р	16	-
Расположение цепей электропроводки	Р	16	-
Имя	Кол-во	Лист	Листов
ГАП	Гаранин	06.11	
Г.л.спец.	Смирнова	06.11	
Проектировщик	Смирнова	06.11	
Разработчик	Француров	06.11	

ИИЭ Н ПОДП	ПОДПИСЬ И ДАТА	ВЗАМ ИИЭ Н
ОБ	Лопух	06.11
СД	Чижик	
БР	Курчатов	
ОБ	Лопух	06.11





